
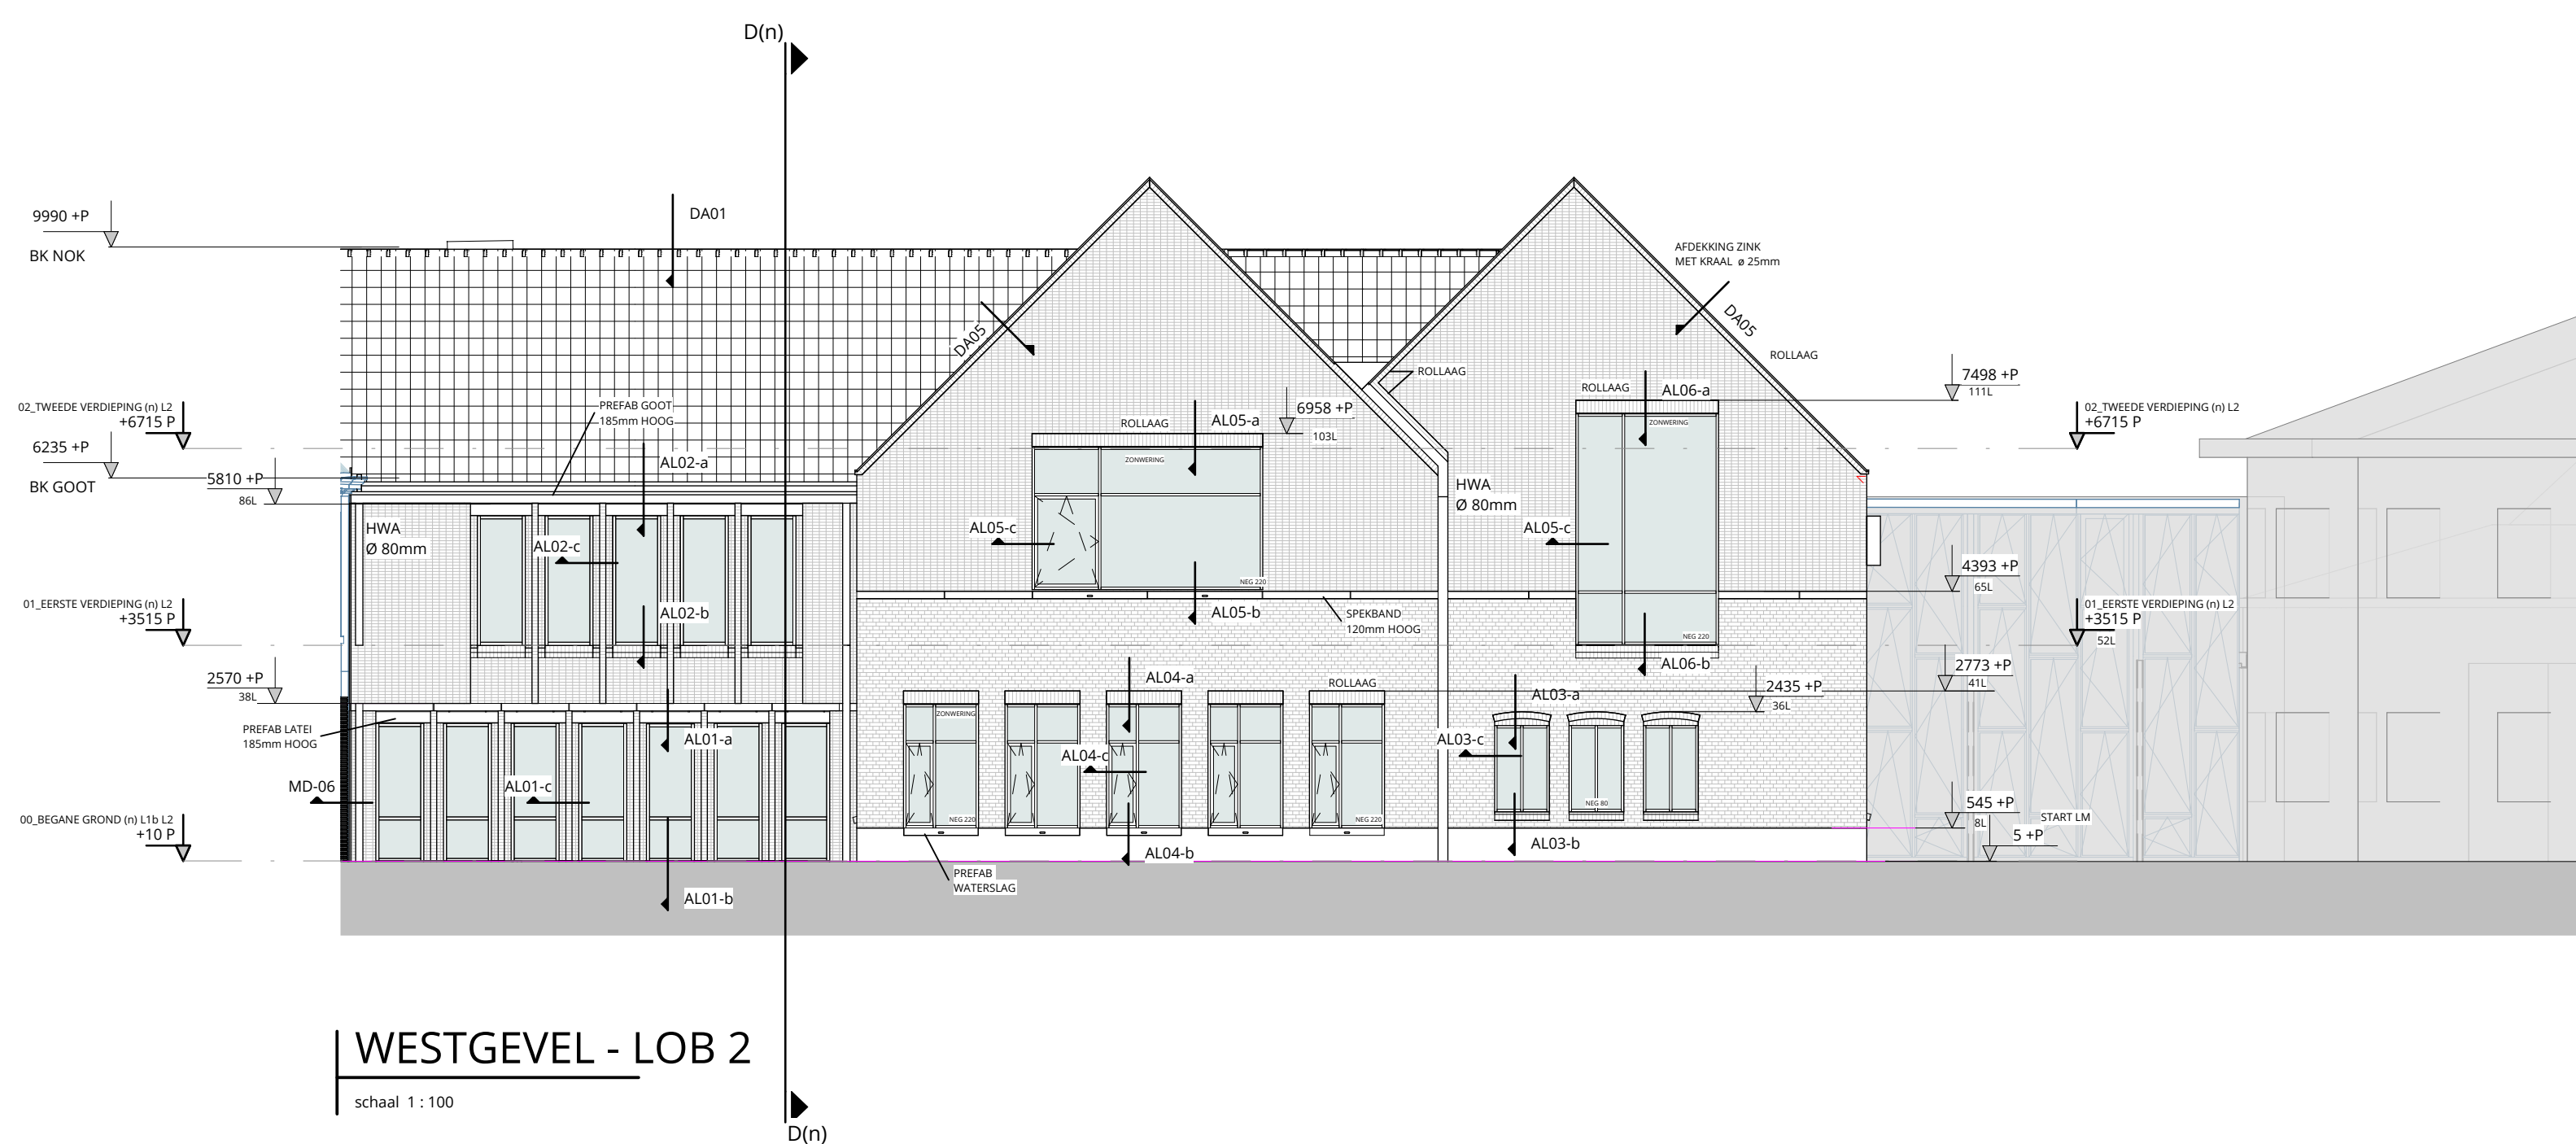
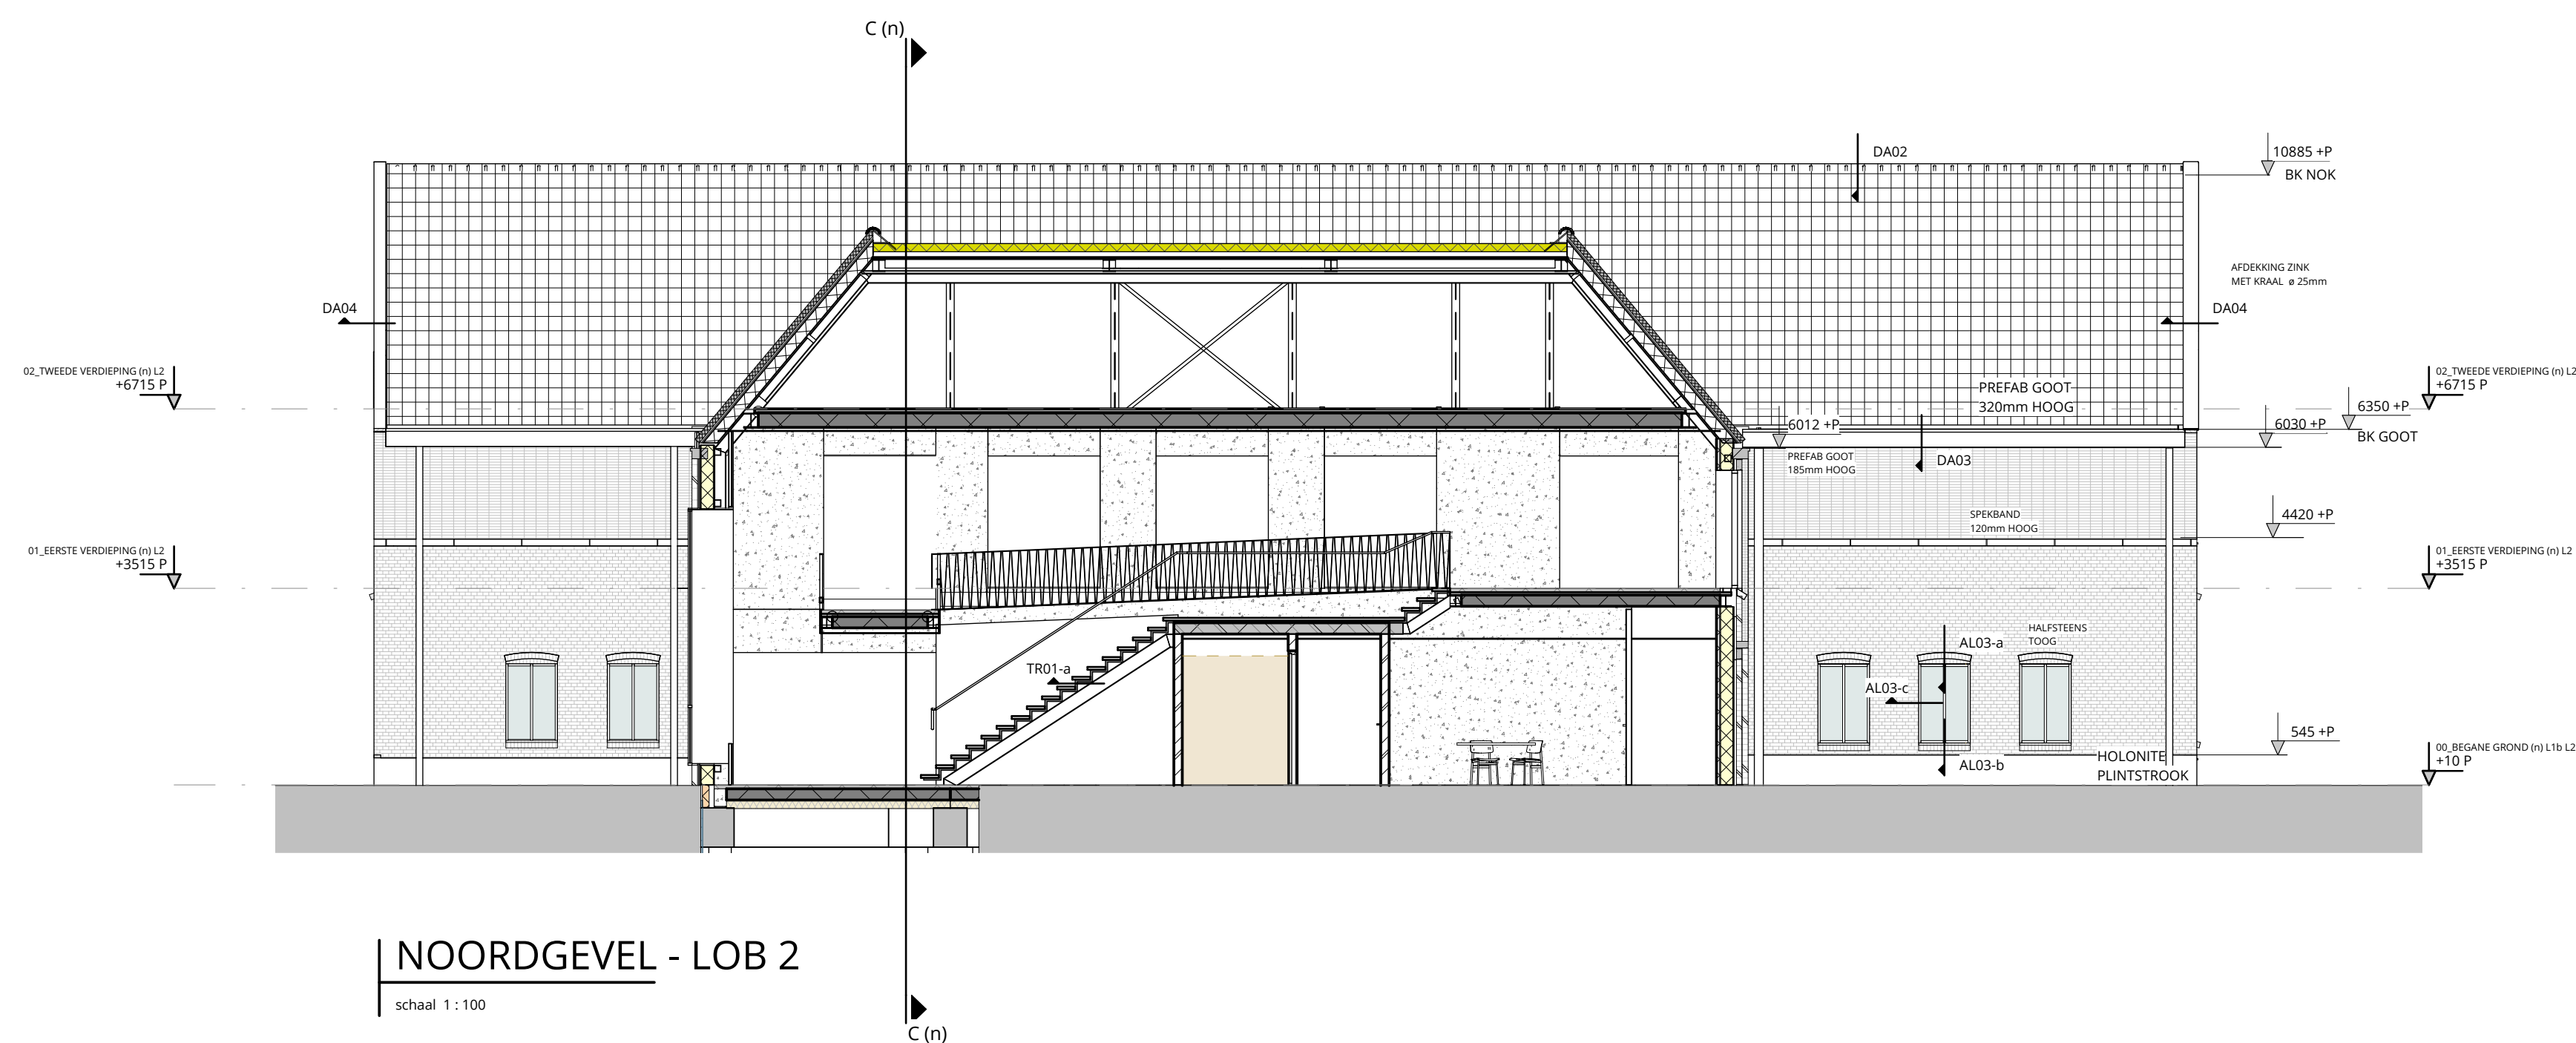
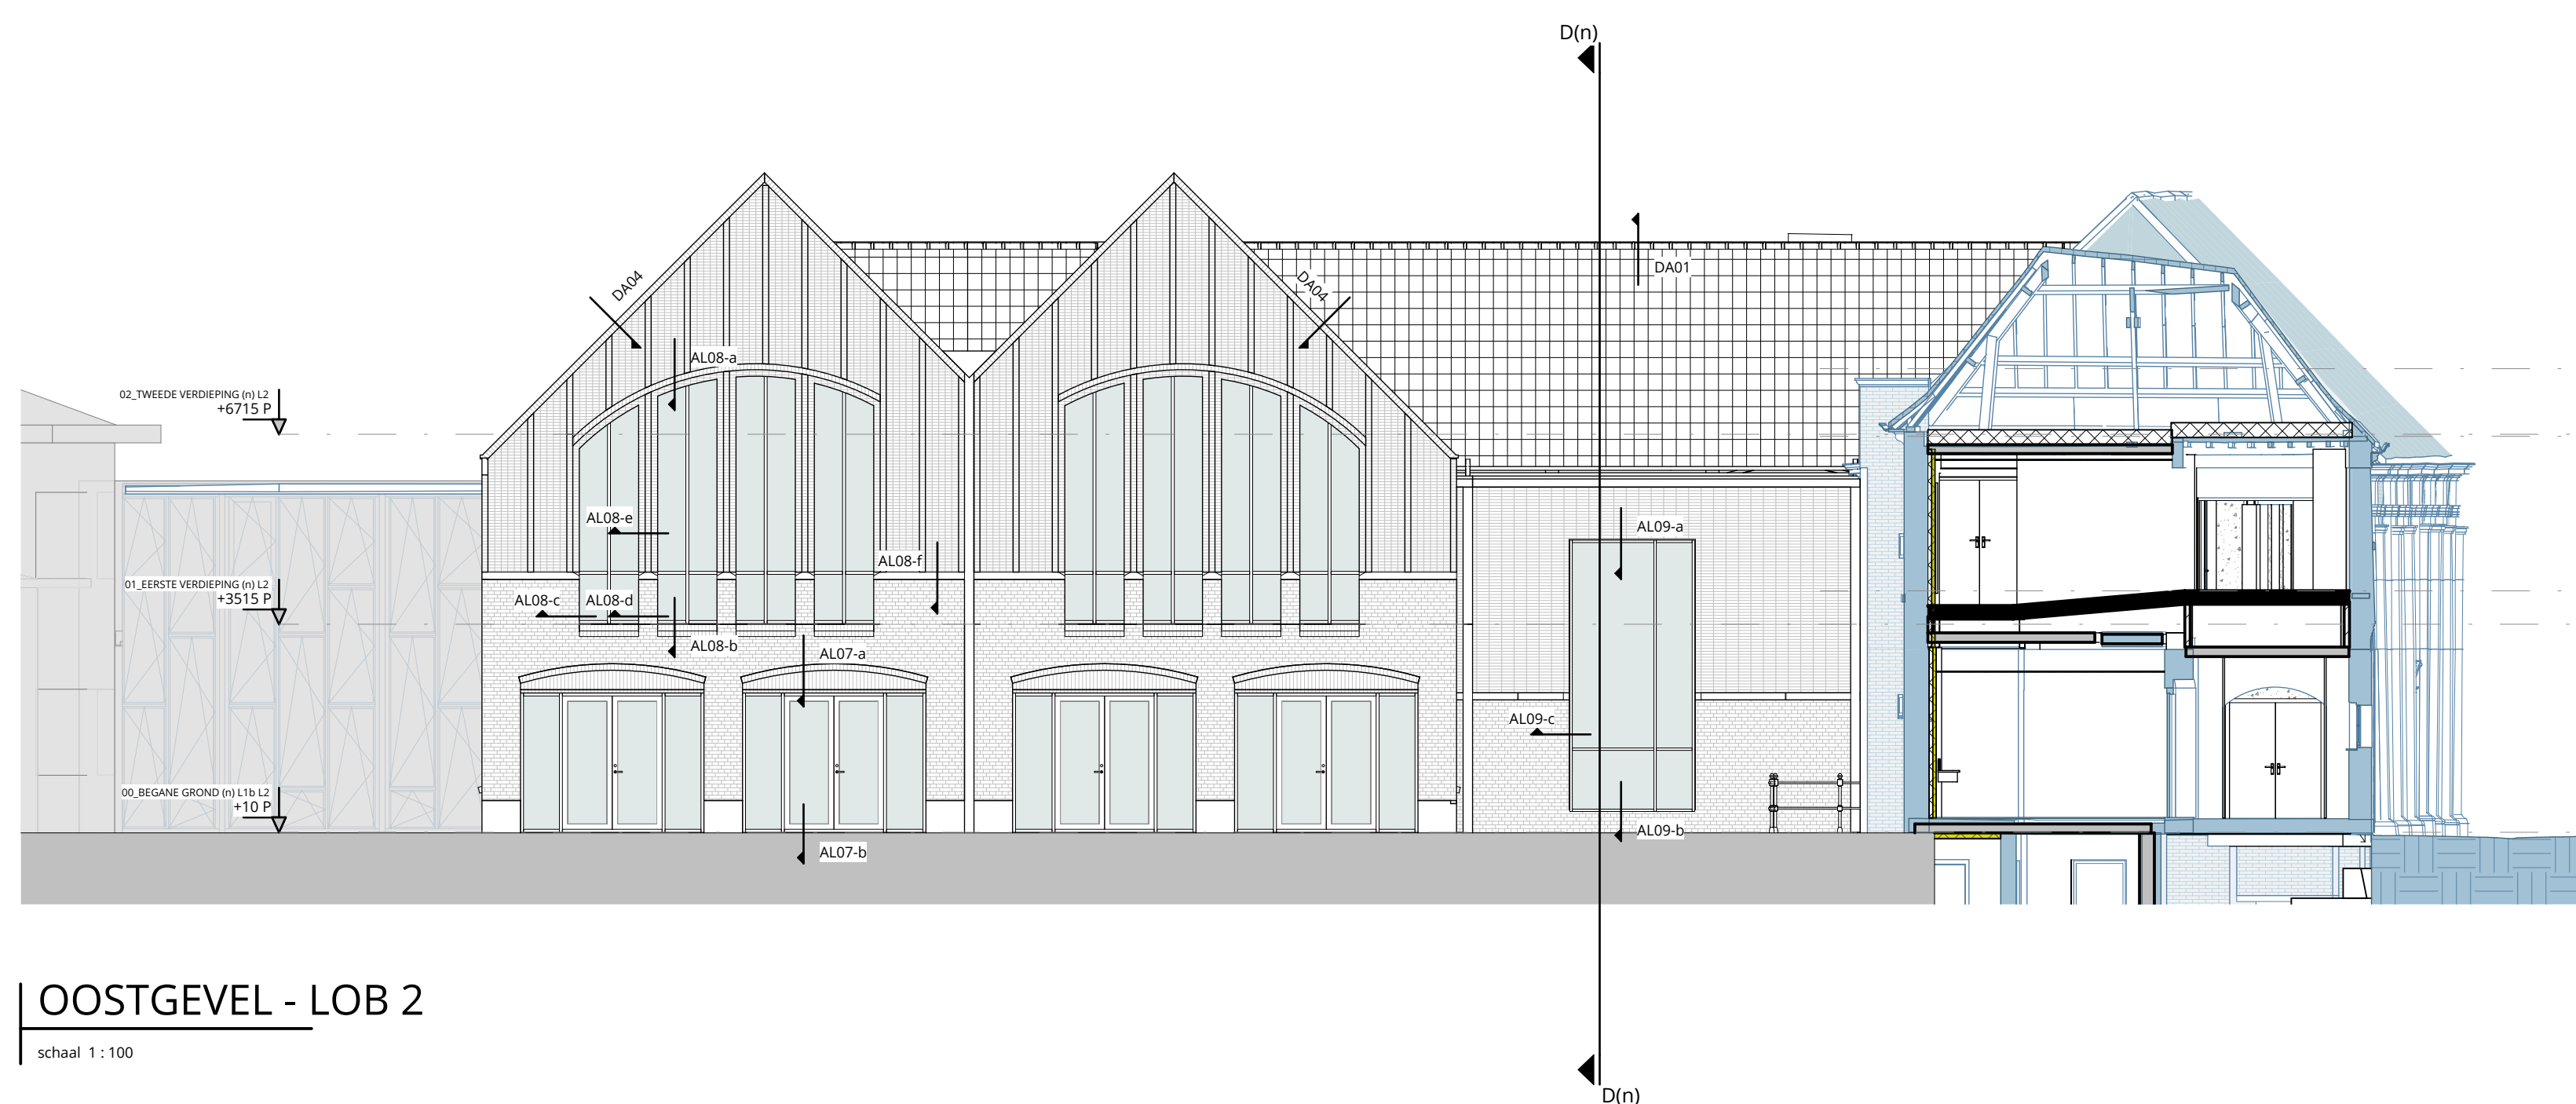


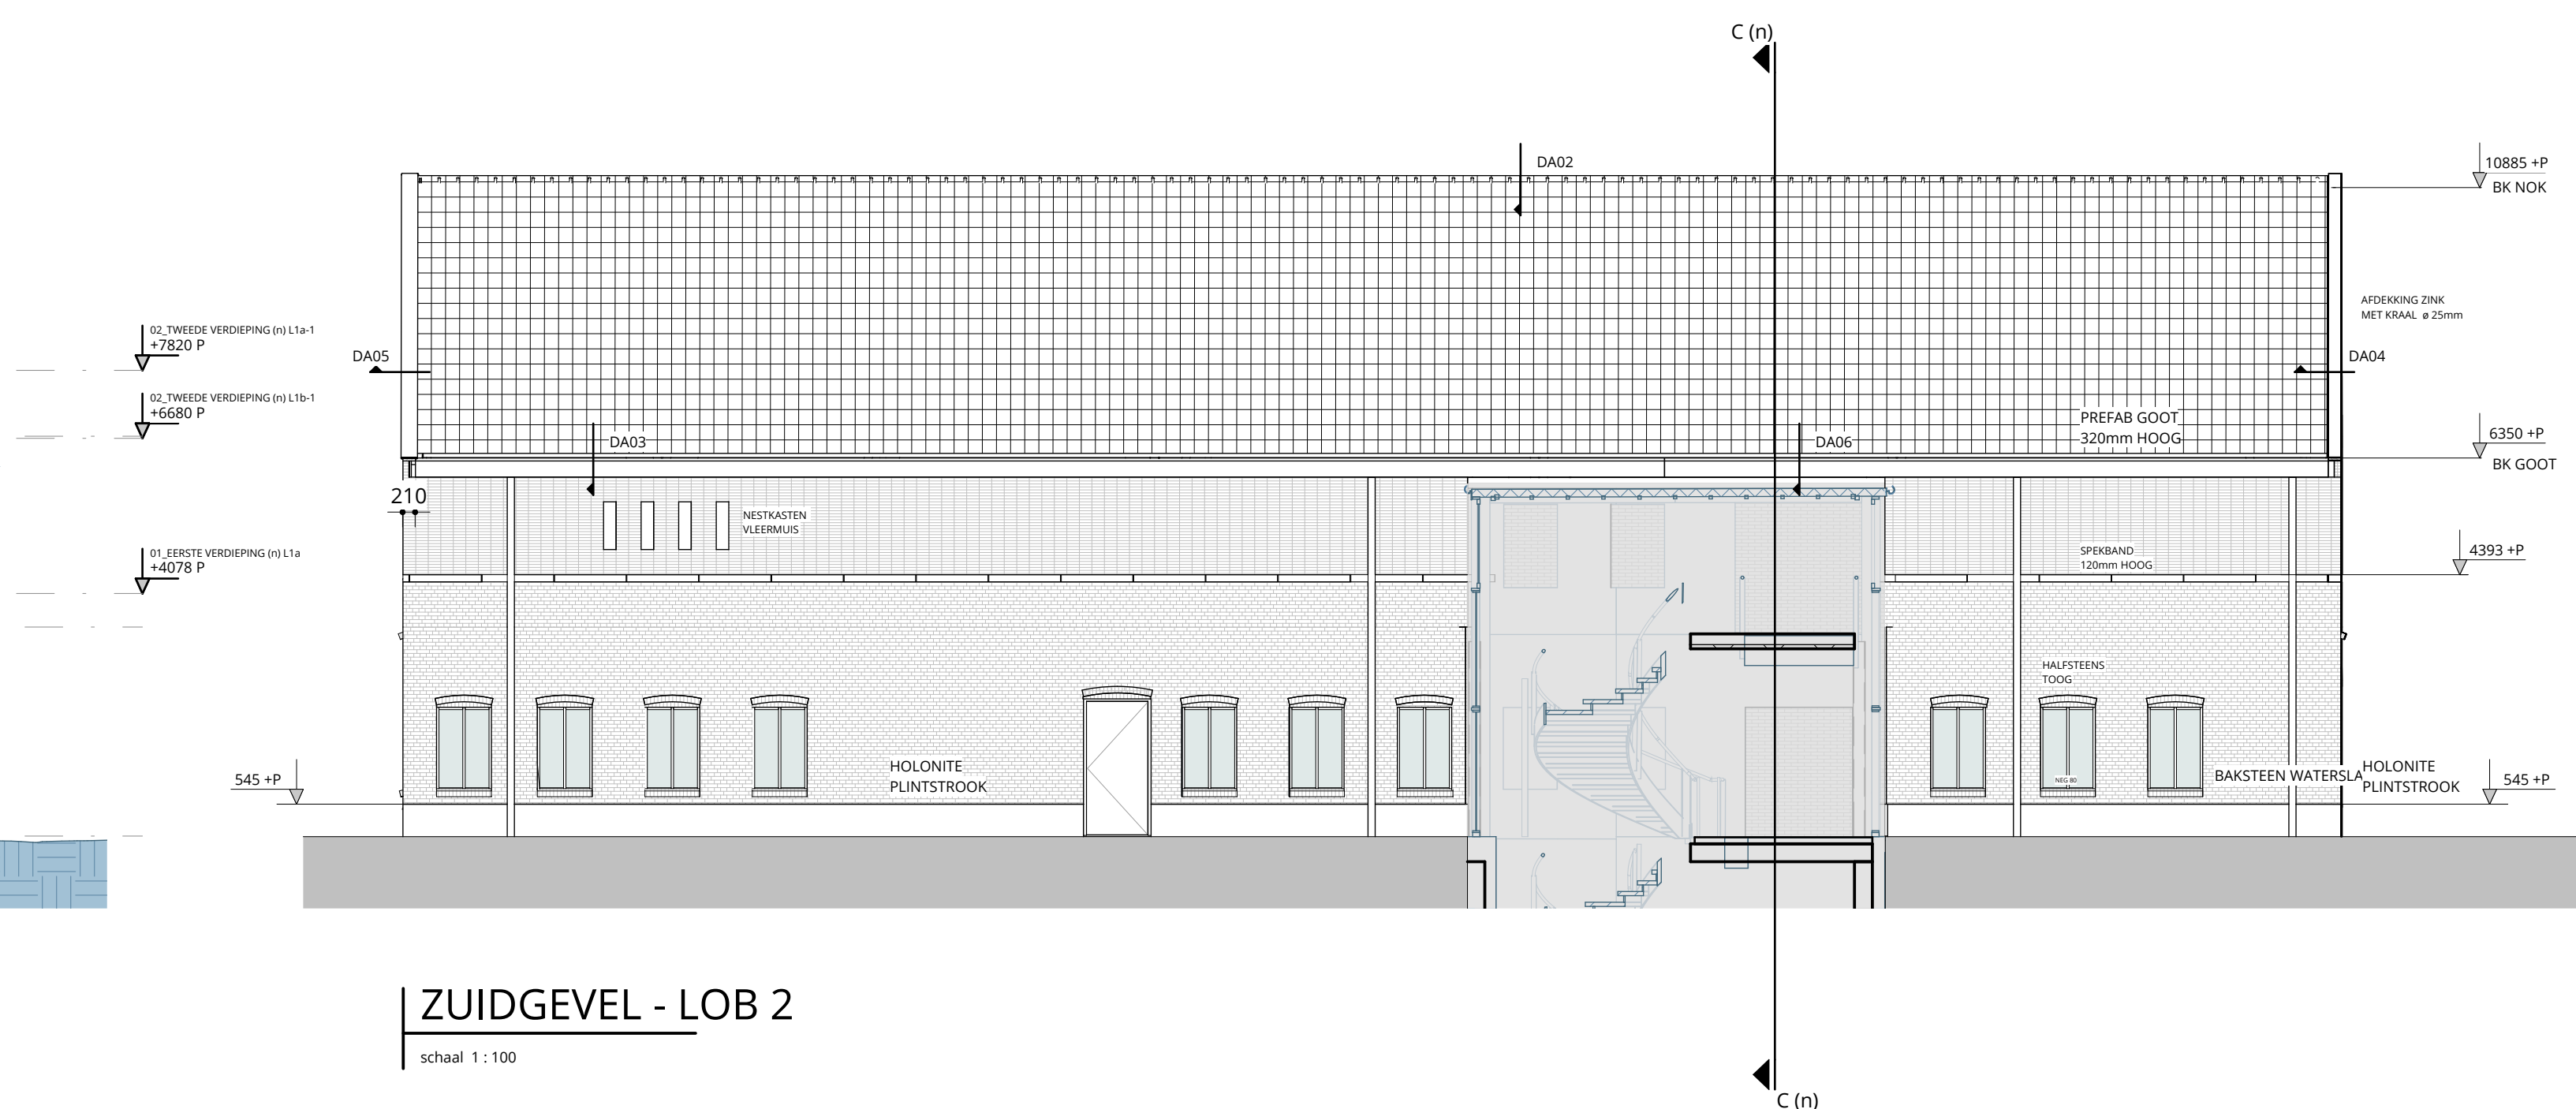

UITGANGSPUNTEN:
METSSELVERBAND:
OOST / WESTGEVEL KRUISVERBAND
NOORD / ZUIDGEVEL WILDVERBAND
BOVEN PREFAB VERDIEPING BLOKVERBAND KOP / STREK
BAKSTEEN - VORMBAK MAAT 100x210x50mm
LAGENMAAT 67,5
VOEGWERK; PLATVOL GEBORSTELD / GEKAMD
START LAGENMAAT 5mm+PEIL

RENVOOI BESTAAND/NIEUW

MATERIALEN BESTAAND (BLAUW)
MATERIALEN NIEUW

ALLE MATEN IN MILLIMETERS
ALLE MATEN IN HET WERK TE CONTROLEREN