


Opmerkingen:

Maten in meters tenzij anders vermeld
Hoogtematen in meters t.o.v. N.A.P

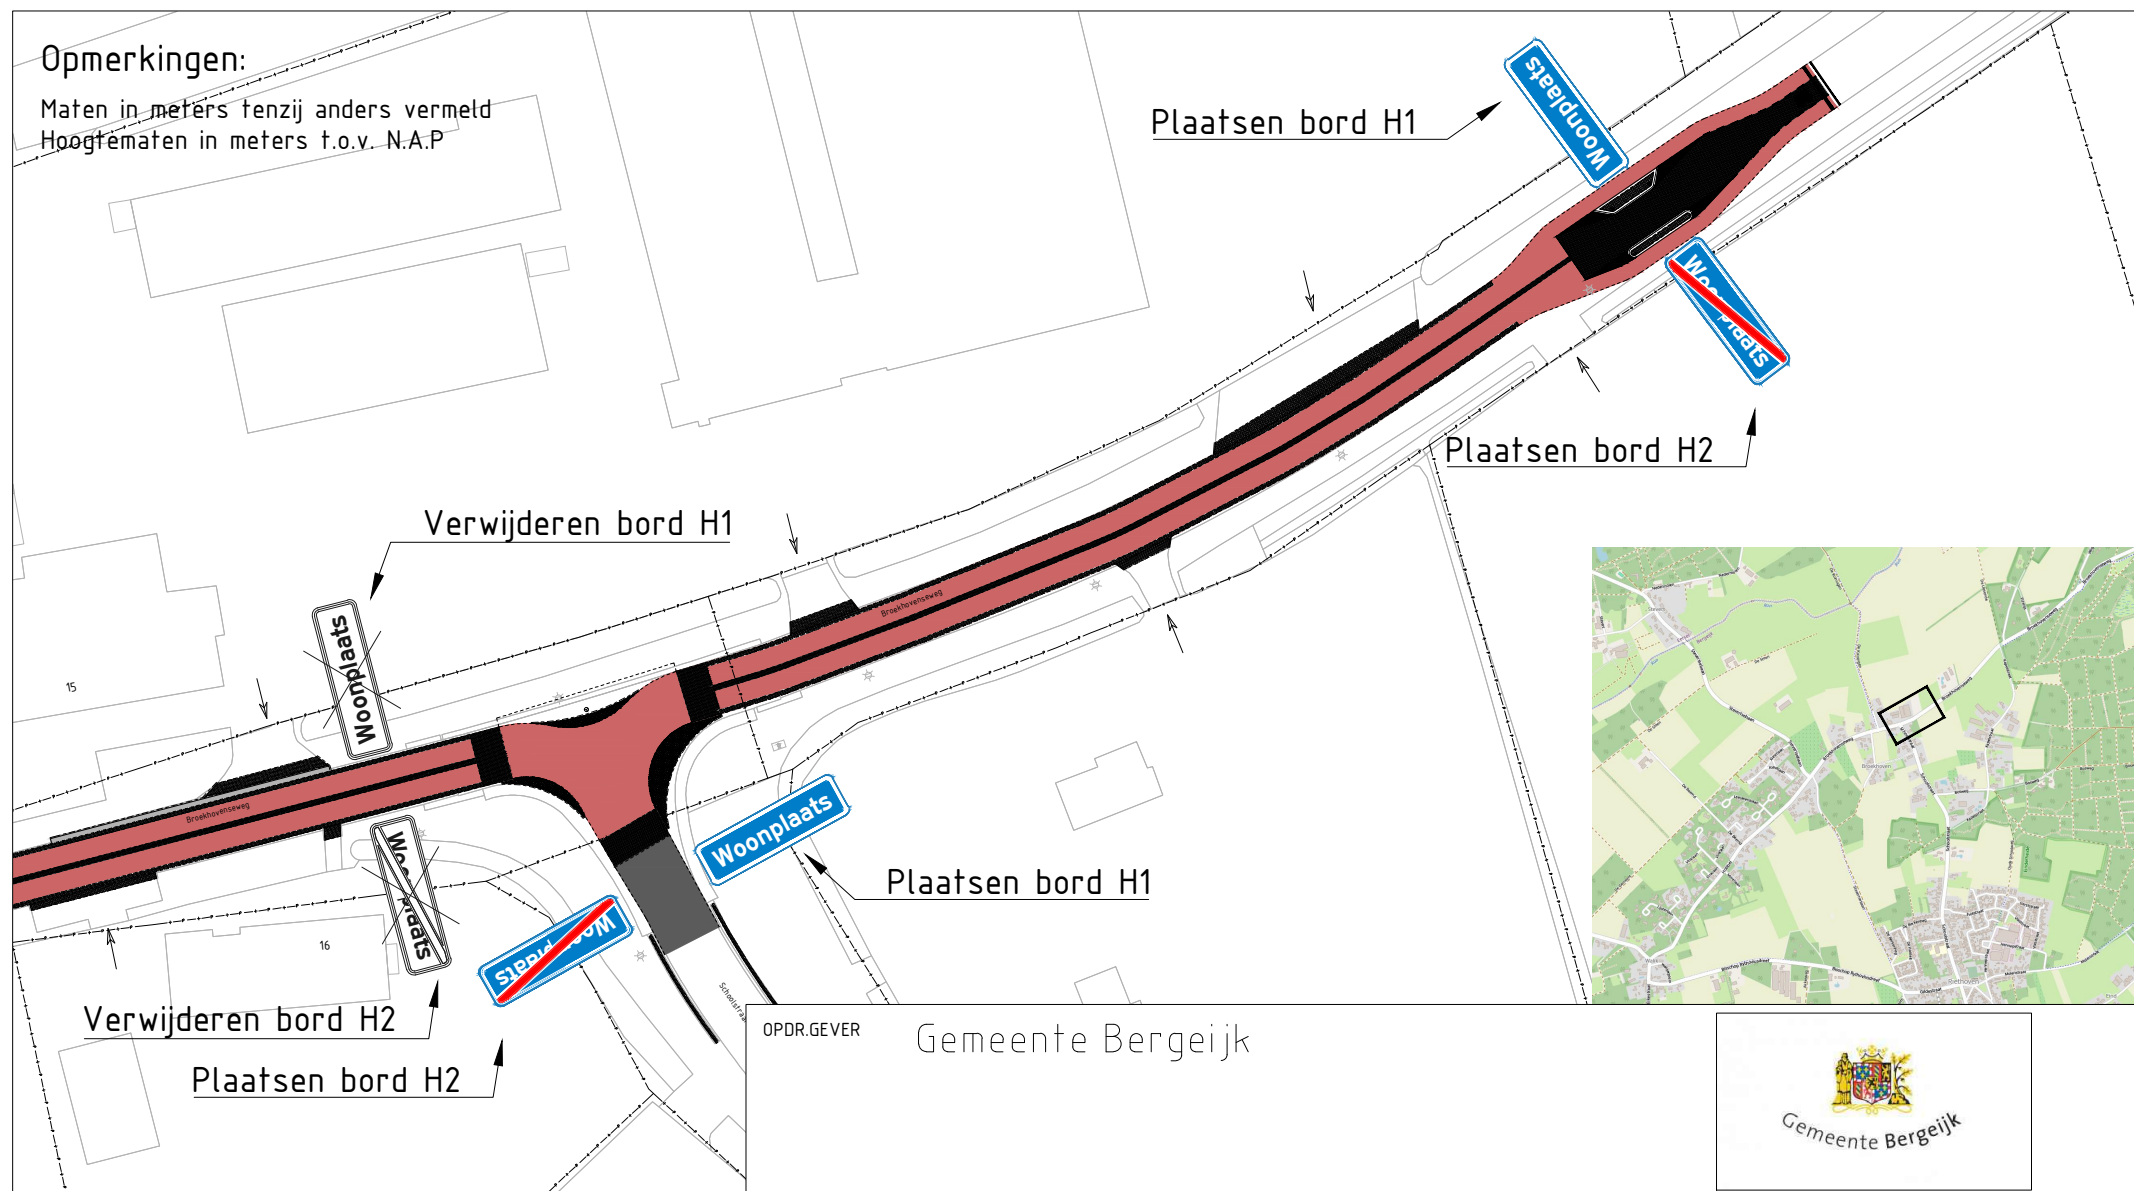

iv-infra b.v.
Pettelaarpark 10-15
5216 PD 's-Hertogenbosch
Nederland
T +31 88 943 3200
www.iv-infra.nl

PROJECT Verplaatsen komgrens Broekhovenseweg

ONDERDEEL Bebordingstekening

OPDR.GEVER

Gemeente Bergeijk



OMSCHR./ VERSIE: A

DATUM: 5-11-2025

GETEKEND: HW

STATUS: definitief

DEZE TEKENING IS EIGENDOM VAN iv-infra b.v.
ZONDER SCHRIFTELIJKE TOESTEMMING VAN DE EIGENAAR MAG DEZE
OP GENEERLEI WIJZE WORDEN GEKOPIEERD OF OPENBAAR GEMAAKT.

GECONTROLEERD: SLi

GEZIEN:

SCHAAL: 1:750

FORMAAT: A4

PROJECTNR.

INFR230599

TEKENINGNR.

90

BLADNR.

01 van 01