



Aanzicht WEST

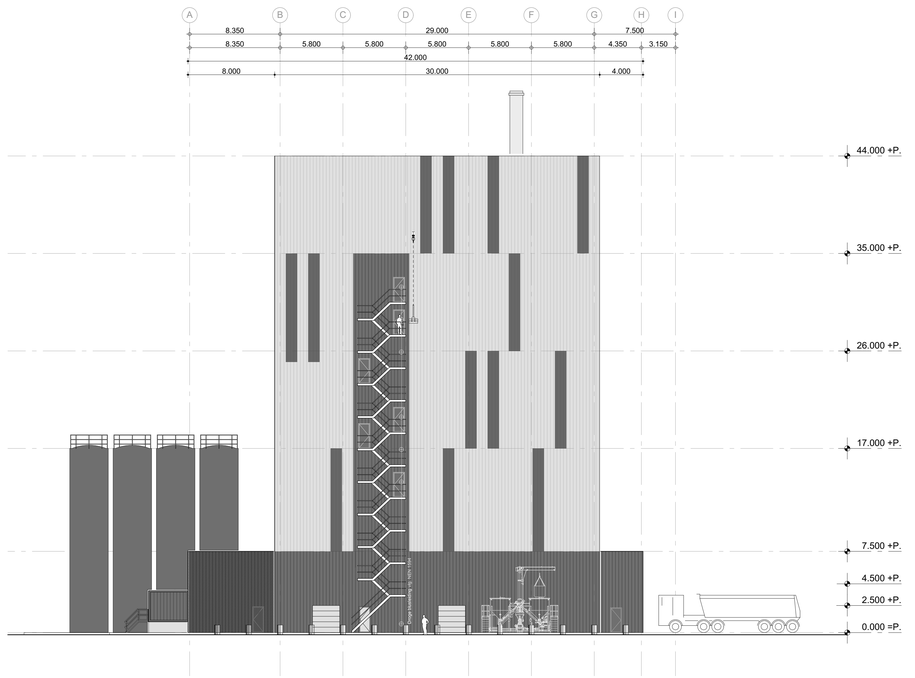


Aanzicht NOORD

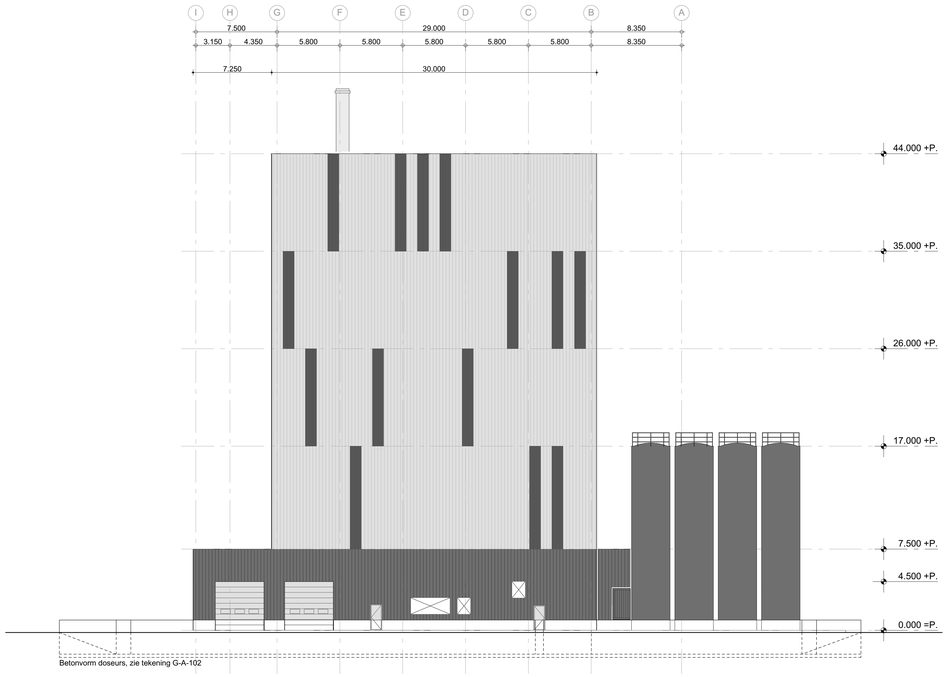

Aanzicht OOST



Aanzicht ZUID

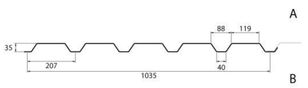

HPS200, Albatros (RAL 7047, Telegrijs 4)

HPS200,Aantraciet (RAL 7016)

Materialen en kleuren

- gevelbeplating	basement	staalplaat, trapeziumprofiel 35/1035	HPS 200, antraciet, RAL 7016
	bovenbouw	staalplaat, trapeziumprofiel 35/1035	HPS 200, lichtgrijs, Albatros = RAL 7047
	vertikale stroken	staalplaat, trapeziumprofiel 35/1035	HPS 200, antraciet, RAL 7016
- dakrandprofiel		staalplaat, zetwerk	HPS 200, lichtgrijs, Albatros = RAL 7047
- waterslagen		staalplaat, zetwerk	HPS 200, antraciet, RAL 7016
- zetwerk		staalplaat, zetwerk	HPS 200, antraciet, RAL 7016
- spuwers		staalplaat, zetwerk	HPS 200, in kleur v.d. gevelplaat
- trappen	bomen	staal	th. verzinkt, grijs, naturel
	balustraden	staal	th. verzinkt, grijs, naturel
	treden	staal, roostertreden	th. verzinkt, grijs, naturel
- droge blusleiding		staal	th. verzinkt, grijs, naturel
- takelconstructie		staal	th. verzinkt, grijs, naturel
- luchttoevoerroosters		staal	gecoat, antraciet, RAL 7016
- kozijnen en deuren	sectionaaldeuren	staal	gecoat, lichtgrijs = Telegrijs, RAL 7047
	kozijnen	staal	gecoat, lichtgrijs = Telegrijs, RAL 7047
	deuren	staal	gecoat, lichtgrijs = Telegrijs, RAL 7047
- bitumentanks		staalplaat, geprofileerd	gecoat, antraciet, RAL 7016
- schakelcontainer		staalplaat, geprofileerd	gecoat, antraciet, RAL 7016

Casco

Gebouw asfaltinstallatie

- vloeren	gewapend beton i.h.w. gestort, vlg. opgave constructeur	Rc-waarde, n.v.t.
- draagconstructie	profielstaal, gecoat, vlg. opgave constructeur	Rc-waarde, n.v.t.
- gevels	staalplaat, trapeziumprofiel 35/1035	Rc-waarde, n.v.t.
- dak	staalplaat, trapeziumprofiel, th. isolatie, niet brandbare dakbedekking staalplaat, zetwerk	
- buitentrap	staal, roostertreden, breedte 800mm, aantrede =210mm, optrede=200mm	

Werkplaats / magazijn

- vloeren	begane grond, gewapend beton i.h.w. gestort, vlg. opgave constructeur	Rc-waarde ≥ 3,7
- draagconstructie	tussenverdieping, kanaalplaatvloer, vlg. opgave constructeur	
- gevels	profielstaal, gecoat, vlg. opgave constructeur	Rc-waarde ≥ 4,7
- dak	staalplaat, trapeziumprofiel 35/1035 staalplaat, trapeziumprofiel, th. isolatie, niet brandbare dakbedekking	Rc-waarde ≥ 6,3
- trap, magazijnvloer	staal, roostertreden, vrije breedte 800mm, aantrede =210mm, optrede=200mm	

Droge blusleiding vlg. NEN 1594. Met een aftappunt op elk niveau met een deur.

Aanpassen droge blusleiding — A: 23-09-2024

project:
Nieuwbouw asfaltcentrale te Staphorst
Leenders 3, 7951 KM Staphorst

onderdeel:
Aanzichten gebouw asfaltinstallatie

fase: **Aanvraag omgevingsvergunning - Wabo**

status: **Definitief**

opdrachtgever:
Koudasfalt Staphorst B.V.
Blankenstein148, 7943 PE Meppel

werknummer: **22-06**

bladnummer: **G-A-201**

JENSEN - BOUWKUNDE
Nijverheidsweg-noord 60-39 033 - 879 55 67
3812 PM Amersfoort info@jensen-architectuur.nl

F:
E:
D:
C:
B:
A: 23-09-2024
datum: 26-08-2024
afdruk:
getekend: JVi
gecontroleerd:
formaat: A0
schaal: 1:200