


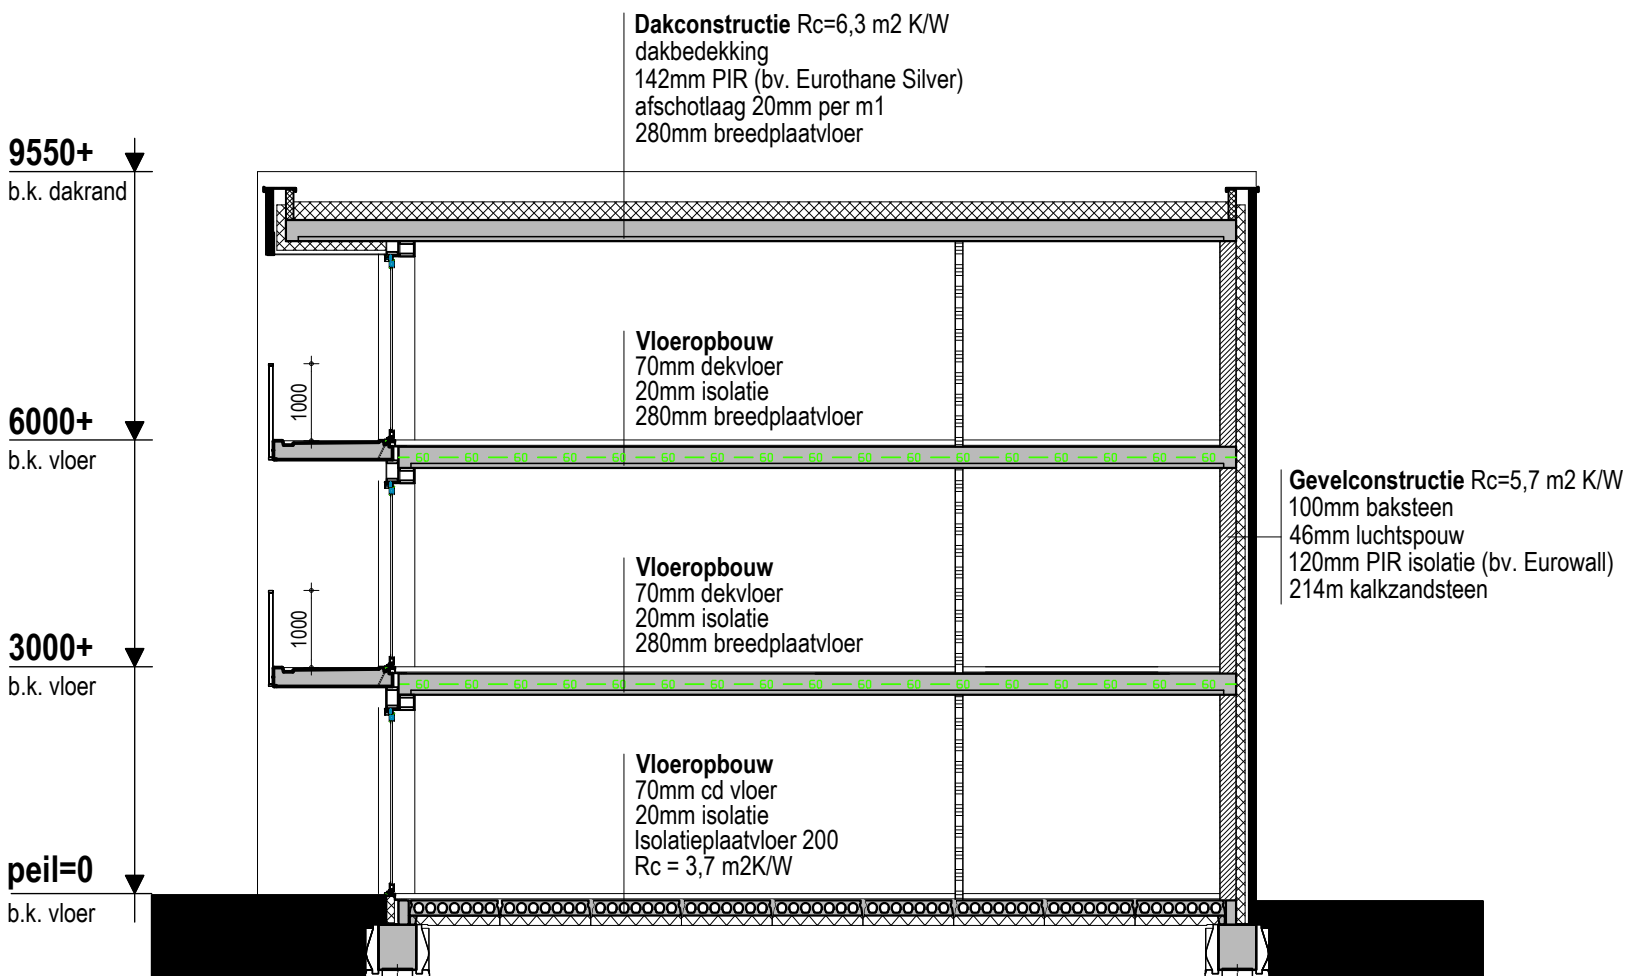


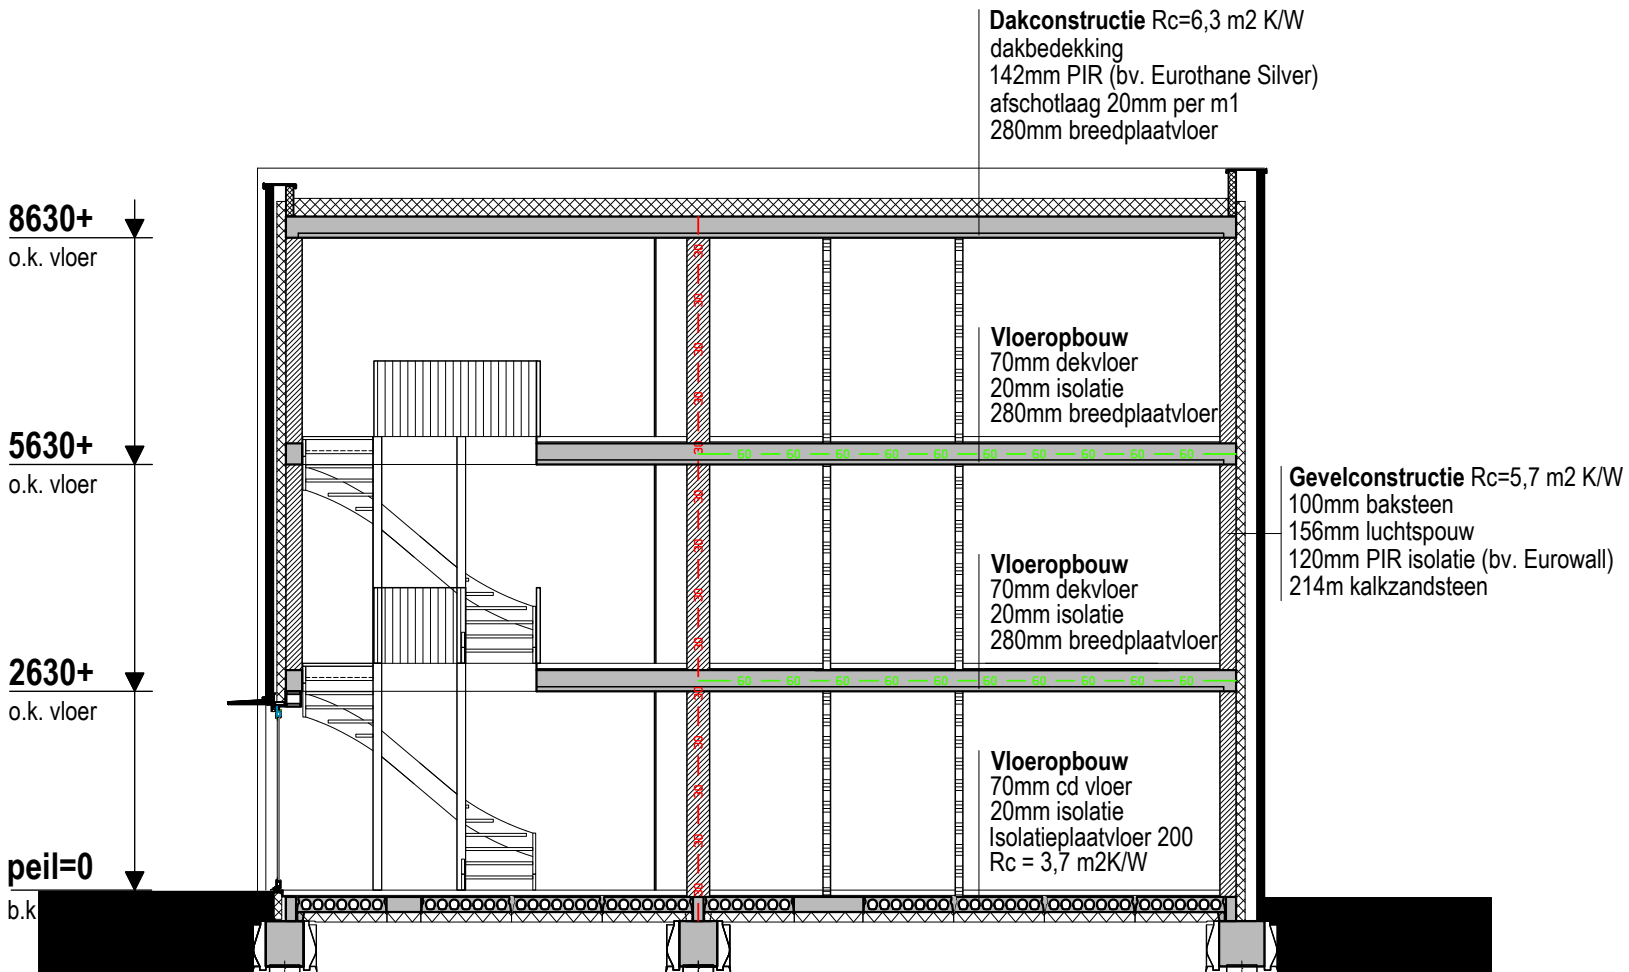

DOORSNEDE B-B

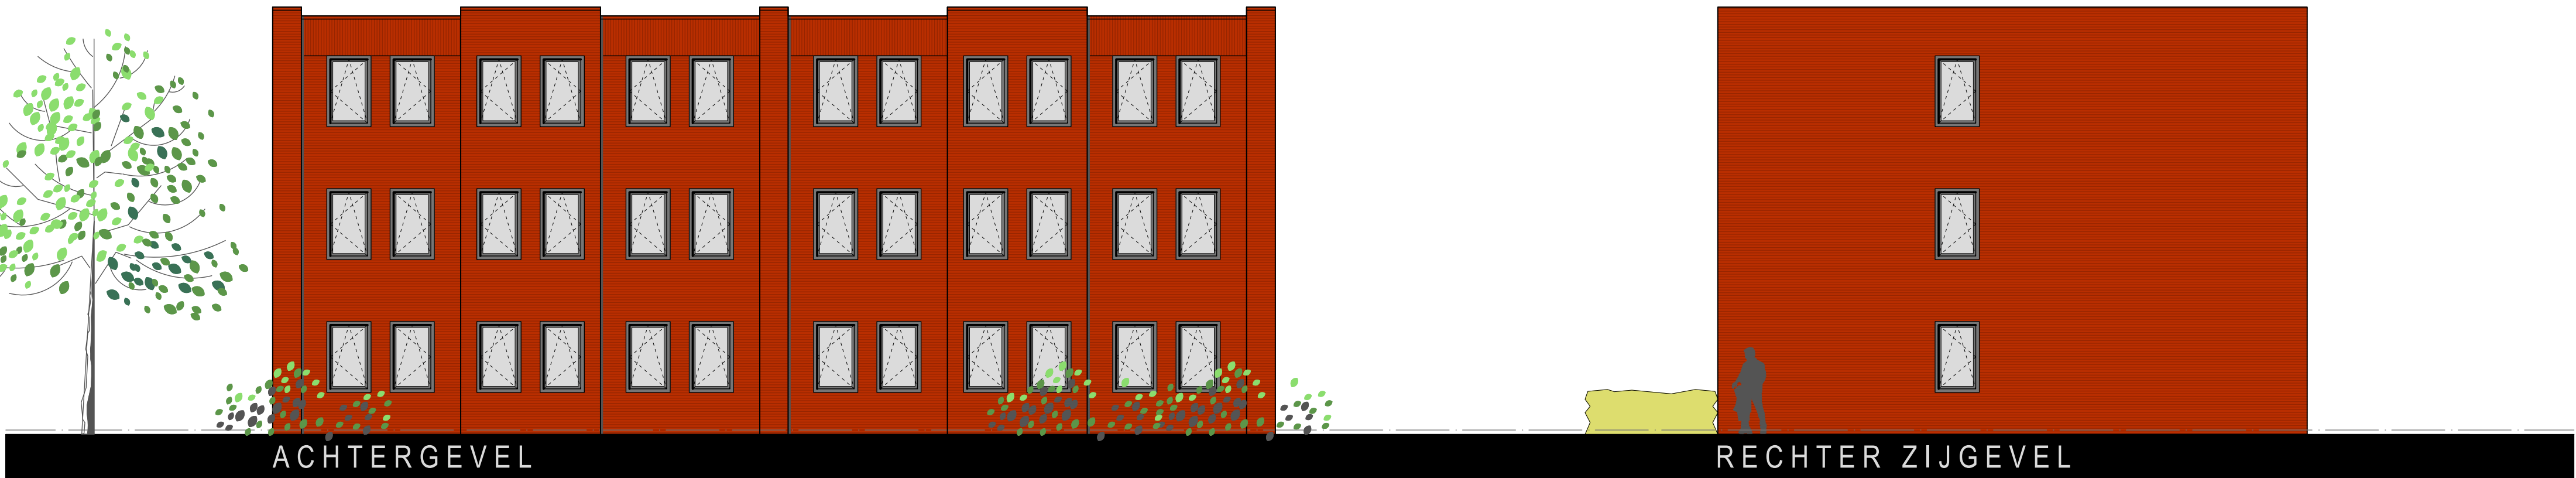

DOORSNEDE C-C

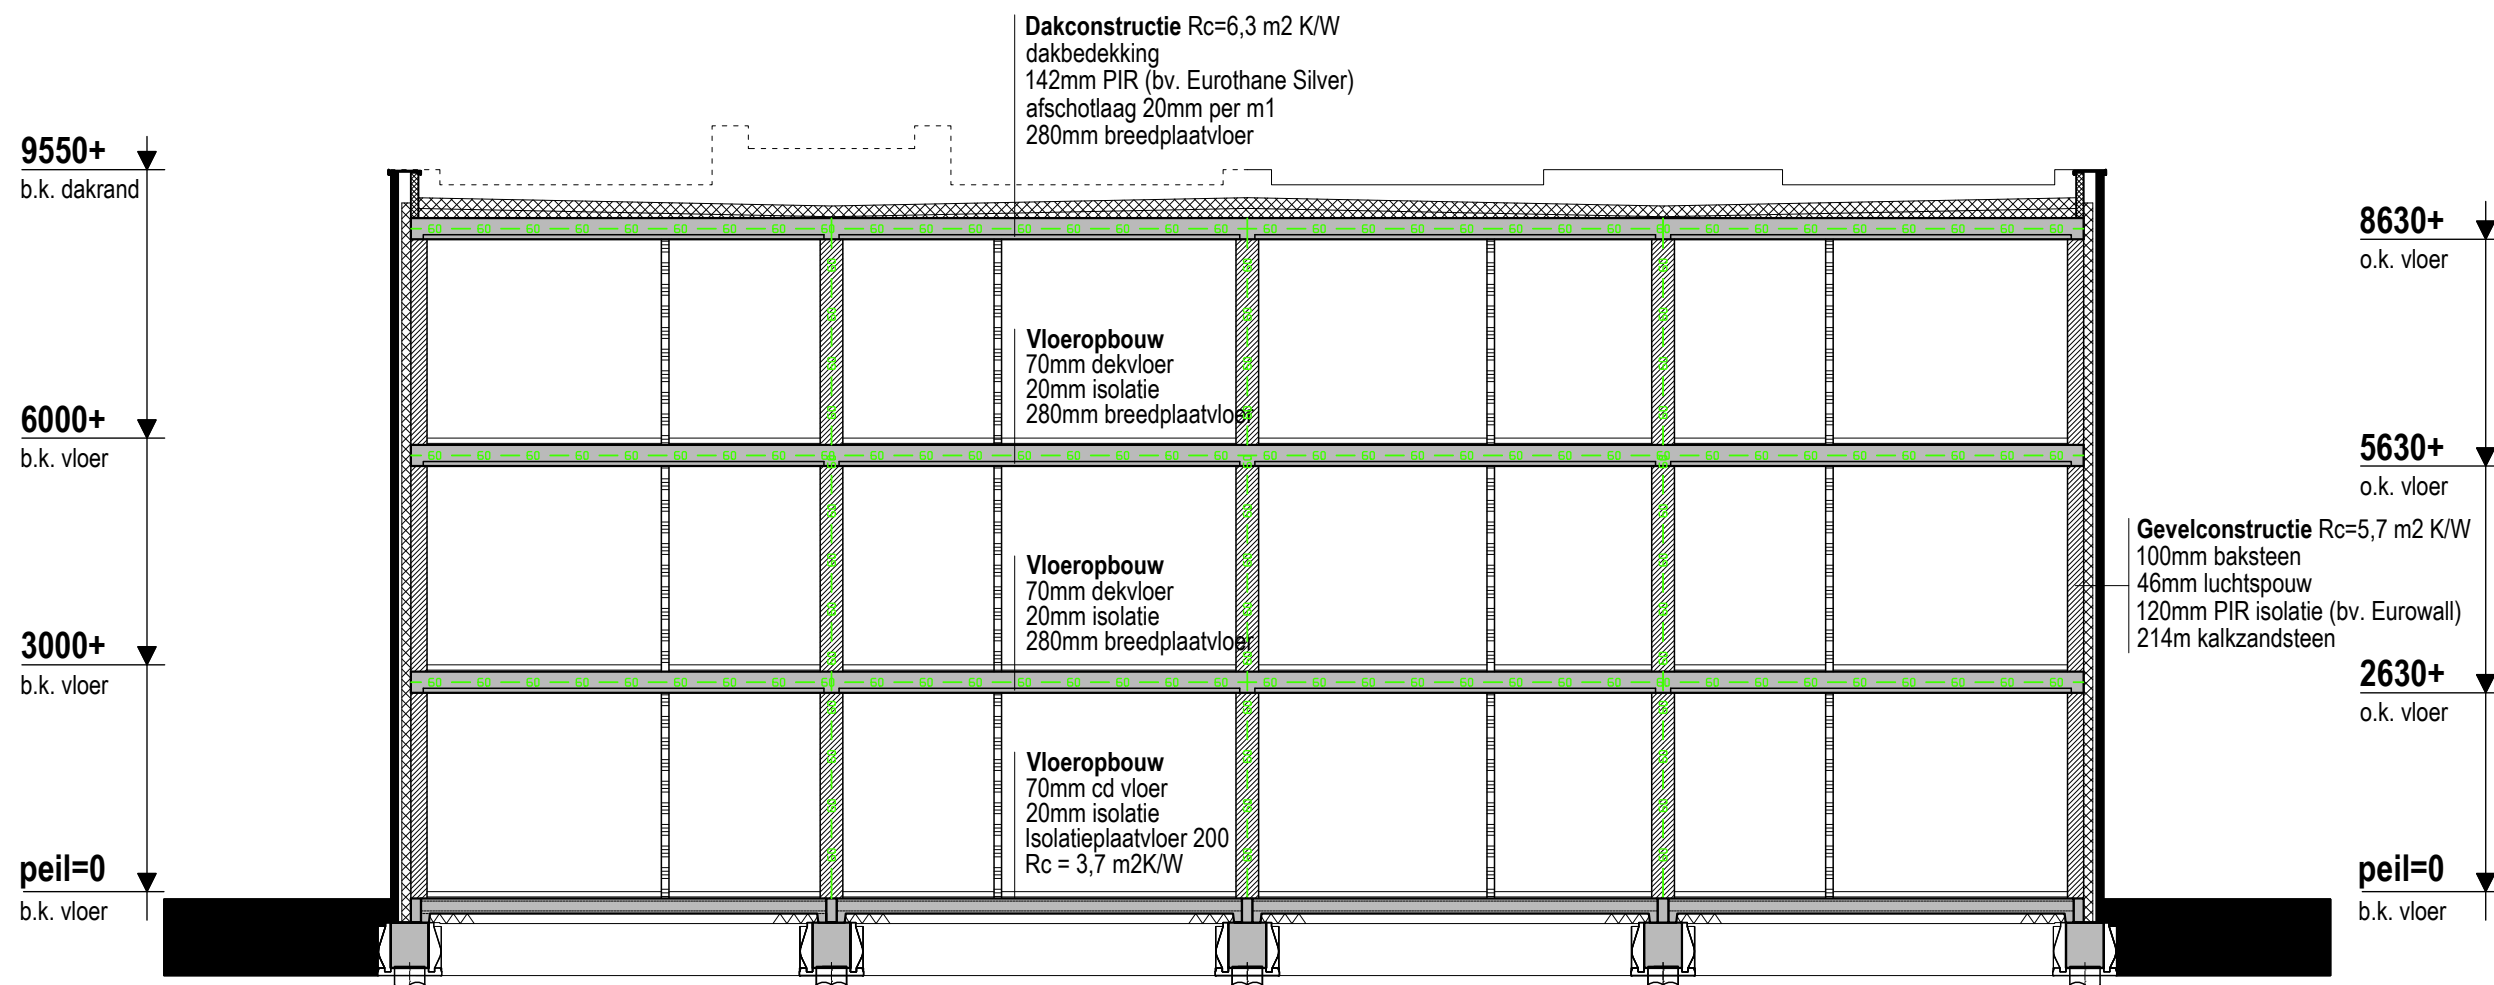

DOORSNEDE A-A

WERK : Noarder Stasjonsstrjitte 81 De Westereen

ONDERDEEL : Gevels en doorsneden blok A & B

OPDRACHTGEVER: [Redacted]

DATUM : 09-10-2023

SCHAAL: 1:100

GET. : EZ

STATUS: VERGUNNING

GEWIJZIGD:

1e -

2e -

3e -

WERKNR.

-

BLAD:

C1-02