

Nieuwe Dukenburgseweg (Nijmegen)

Raadsbesluit d.d. 29 november 1973

De naamgeving van de openbare ruimte is de bevoegdheid van de raad. De nummeraanduidingen zijn gedelegeerd aan burgemeester en wethouders. Het terrein tussen de Nieuwe Dukenburgseweg en Hulzenseweg is niet door de raad vastgesteld. In de Basisregistratie Adressen en Gebouwen (BAG) komt de naam Winkelsteeg niet voor. Er is wel een openbare ruimte van het type 'Terrein' met de naam Industrierrein Winkelsteeg. Deze naam die op 28 augustus 1985 door de raad werd vastgesteld, is op 30 januari 2012 alsnog in de Landelijke Voorziening BAG ingeschreven (openbare ruimte ID 026830000001690).

Op de tekening afkomstig uit de PDOK Viewer staan in blauw de wegvakken van het Nationaal Wegenbestand (NWB). Daarbij wordt gebruik gemaakt van de gegevens uit de BAG. De Nieuwe Dukenburgseweg (openbare ruimte ID 026830000001400) is op 2 januari 1974 voor het laatst vastgesteld. De weg loopt van het Jonkerbosplein naar het Steve Bikoplein (voor 7 september 1988: Valkenaerplein) in de woonplaats Nijmegen.

“Als iedere seconde telt...”

De adressen aan de linker- en de rechterzijde van de niet-vastgestelde straatnaam (situatie op 1 oktober 2024) ziet als volgt uit:

Nieuwe Dukenburgseweg ¹	huisnummers (links)	woonplaats	omschrijving pand
↓ Nieuwe Dukenburgseweg	1033	Nijmegen	HEEM
↓ Nieuwe Dukenburgseweg	913 t/m 1025	Nijmegen	SAMBA
↓ Nieuwe Dukenburgseweg	751 t/m 909	Nijmegen	PASO DOBLE
Korenpad	12 t/m 8, 6, 2B t/m 2	Nijmegen	
↖ Nieuwe Dukenburgseweg	467 t/m 623	Nijmegen	URBAN
↓ Nieuwe Dukenburgseweg	163 t/m 315	Nijmegen	JIVE
– Nieuwe Dukenburgseweg ²			
↖ Nieuwe Dukenburgseweg	23 t/m 25	Nijmegen	Post West
↖ Nieuwe Dukenburgseweg	21 t/m 21A	Nijmegen	gemeentewerf, UWV, RI
Nieuwe Dukenburgseweg ³	huisnummers (rechts)	woonplaats	pand
– Nieuwe Dukenburgseweg	19	Nijmegen	Kraft Heinz
↖ Nieuwe Dukenburgseweg	21B	Nijmegen	Archeologisch Depot
– Nieuwe Dukenburgseweg			
↓ Nieuwe Dukenburgseweg	627 t/m 741	Nijmegen	SALSA
Korenpad	1	Nijmegen	
↖ Nieuwe Dukenburgseweg			
↖ Nieuwe Dukenburgseweg	29 t/m 159	Nijmegen	TANGO
↓ Nieuwe Dukenburgseweg	319 t/m 463	Nijmegen	RUMBA

verleden tijd

De Korenweg en het Tarwepad op het terrein tussen de Nieuwe Dukenburgseweg en de Hulzenseweg zijn op 27 april 1988 ingetrokken. Het Korenpad is op 16 maart 1983 gewijzigd en bestaat nog steeds. De huisnummers 19 t/m 23 (oneven) op het niet-openbare terrein zijn in het verleden genummerd aan de Nieuwe Dukenburgseweg. De aanduiding staat nog steeds op het straatnaambord. De gewijzigde nummers tot en met 1033 (oneven) zijn niet vermeld (*situatie op 1 oktober 2024*).

Uit de registratieve voorschriften huisnummering (besluit B&W d.d. 7 oktober 1997) stond onder meer:

1. Nummering dient te geschieden gebaseerd op de formeel vastgestelde loop van de straat.
- ...
3. De voor nummering in aanmerking komende bouwwerken etc. worden genummerd met als basis oneven nummering aan de linkerzijde en even nummering aan de rechterzijde.

Bij de vaststelling van de Verordening straatnaamgeving en huisnummering zijn de oude regels per ongeluk vervallen (*per 1 januari 1999*). Vanaf de Nieuwe Dukenburgseweg liggen aan de linkerkant op volgorde de oneven huisnummers 1033, 913 t/m 1025, 751 t/m 909, 467 t/m 623, 23 t/m 25 en 21 t/m 21A. Aan de rechterkant liggen op volgorde de oneven nummers 19, 21B, 627 t/m 741, 29 t/m 159 en 319 t/m 463. Wie is verantwoordelijk voor deze huisnummering?

afschaffen?

Het aanbrengen van de borden zijn niet in overeenstemming met artikel 4, derde lid, van de Verordening naamgeving en nummering (adressen) 2019. Als artikel 8 niet van toepassing is, dient de handhaving ingetrokken te worden. Gelet op de bijdrage aan de naamgeving van de openbare ruimte behoort de verordening nader bekeken te worden.

Brief B21 d.d. 21 januari 2022 inzake Winkelsteeg is in de besluitronde van 2 februari 2022 bij agendapunt 10.2 ter kennisgeving aangekomen. Daarin was sprake van het webformulier d.d. 16 november 2020 (Zaaknummer MID1371321). Sindsdien is er kennelijk niets gebeurd, behalve het toekennen van 'onmogelijke' huisnummers die niet aan de Nieuwe Dukenburgseweg liggen.

Brief A2 d.d. 3 oktober 2024 over de Nieuwe Dukenburgseweg staat op 13 november 2024 op de Besluitronde (raadsvergadering) bij de "Brieven ter afdoening door het college van B&W (tenzij anders vermeld)" (agendapunt 10.1). Kennelijk laat de raad het over aan het college. Wat betekent dat voor de naamgeving van de openbare ruimte door de raad?

Nijmegen, 18 oktober 2024

Rob Essers

Nieuwe Dukenburgseweg/NDW21



NDW21 is geopend! 🎉 28 september was het burendag: een ideale dag om NDW21 officieel te openen.



- > NWB - Wegen | Wegvakken
- > BGT | BGT standaardvisualisatie




1. Nieuwe Dukenburgseweg; zie [kaart](#)



2. zijstraat Hulzenseweg; zie [kaart](#)



3. zijstraat Nieuwe Dukenburgseweg; zie [kaart](#)

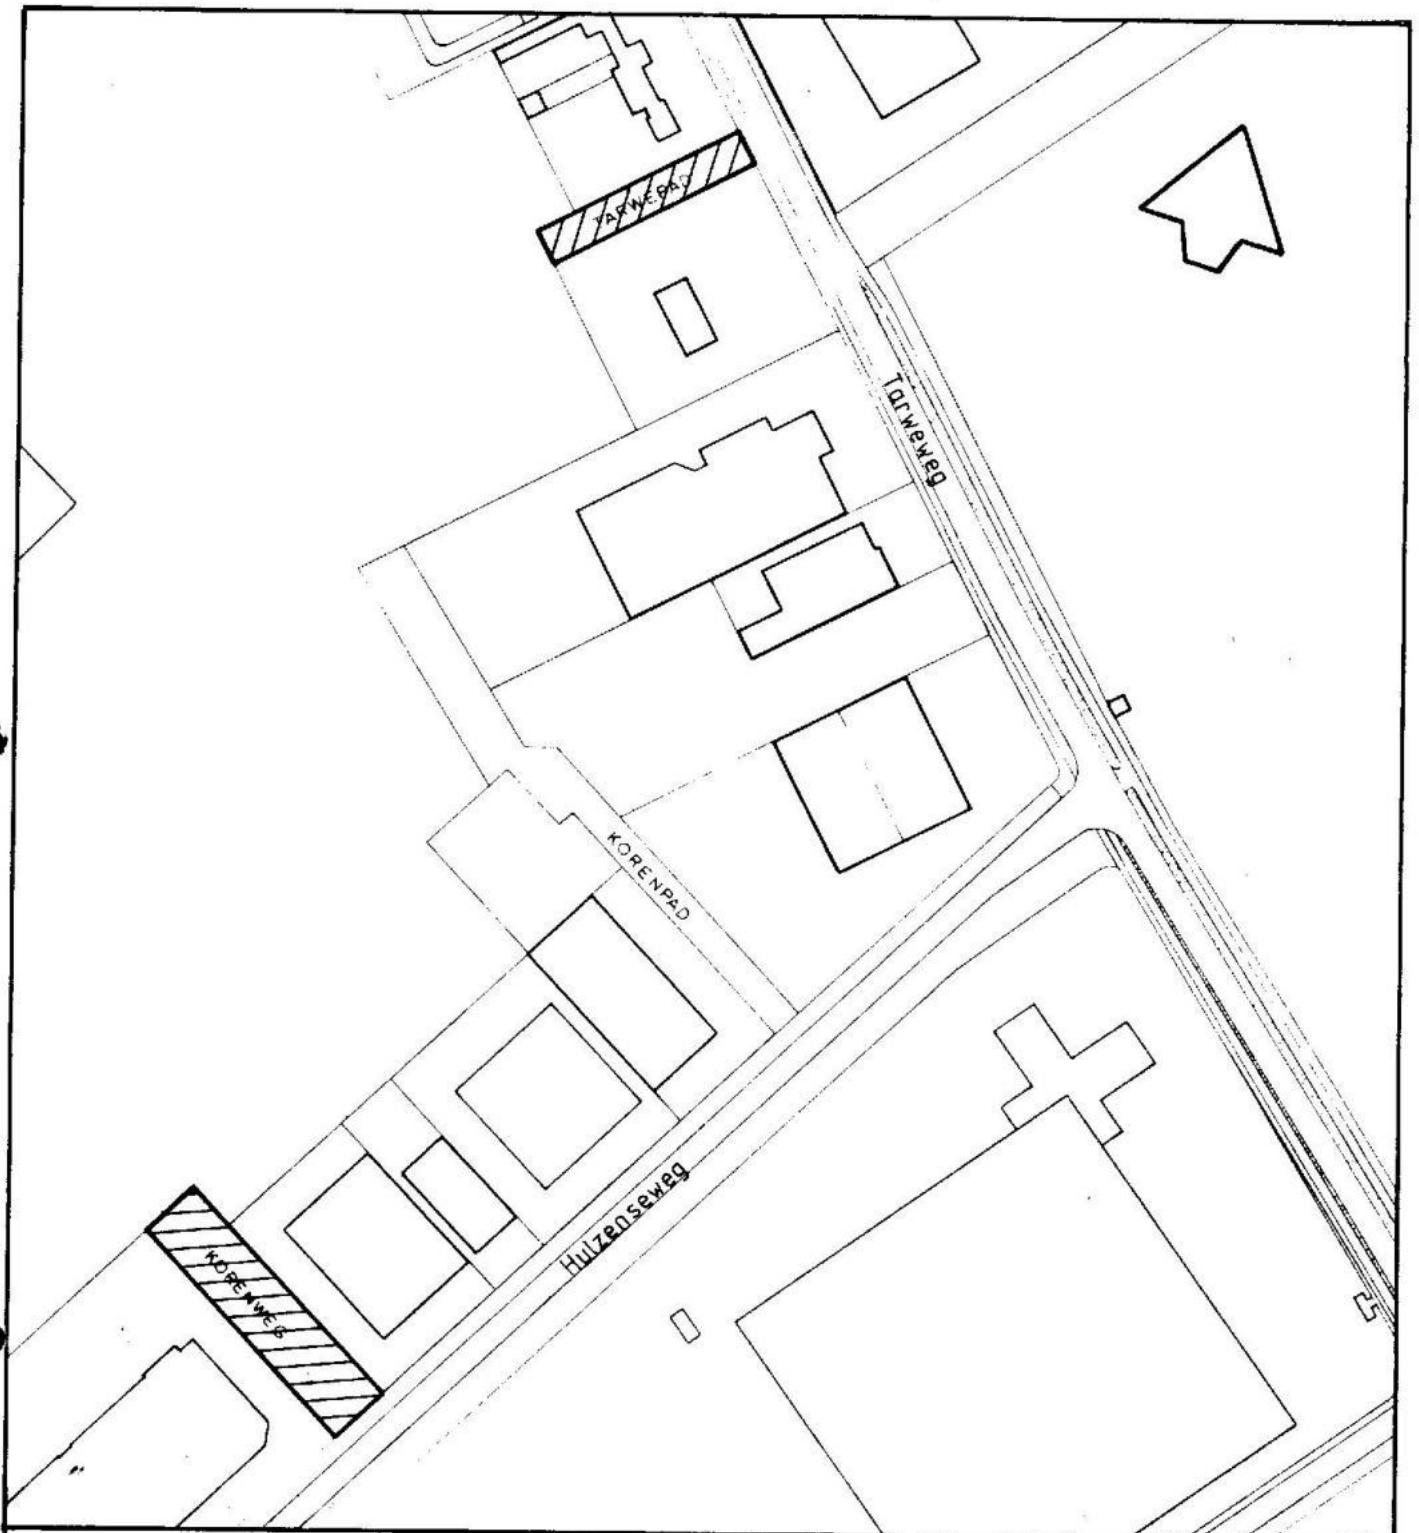

Dienst Stadsontwikkeling Nijmegen
Stationsplein 13 Tel. 299666

afdeling: Openbare Werken / Landmeten

Datum	Get.	Gec.	Acc.
1mrt '88	J. Stax	<i>F. W. H. M.</i>	

Gez.

Datum

1052

Nr. LM 20803

TE ONTTREKKEN

AAN DE STRAATNAAMGEVING

DE KOREWEG EN HET TARWEPAD

A Gebr. tek.

Aantal bladen

4 Schaal 1 : 2000