


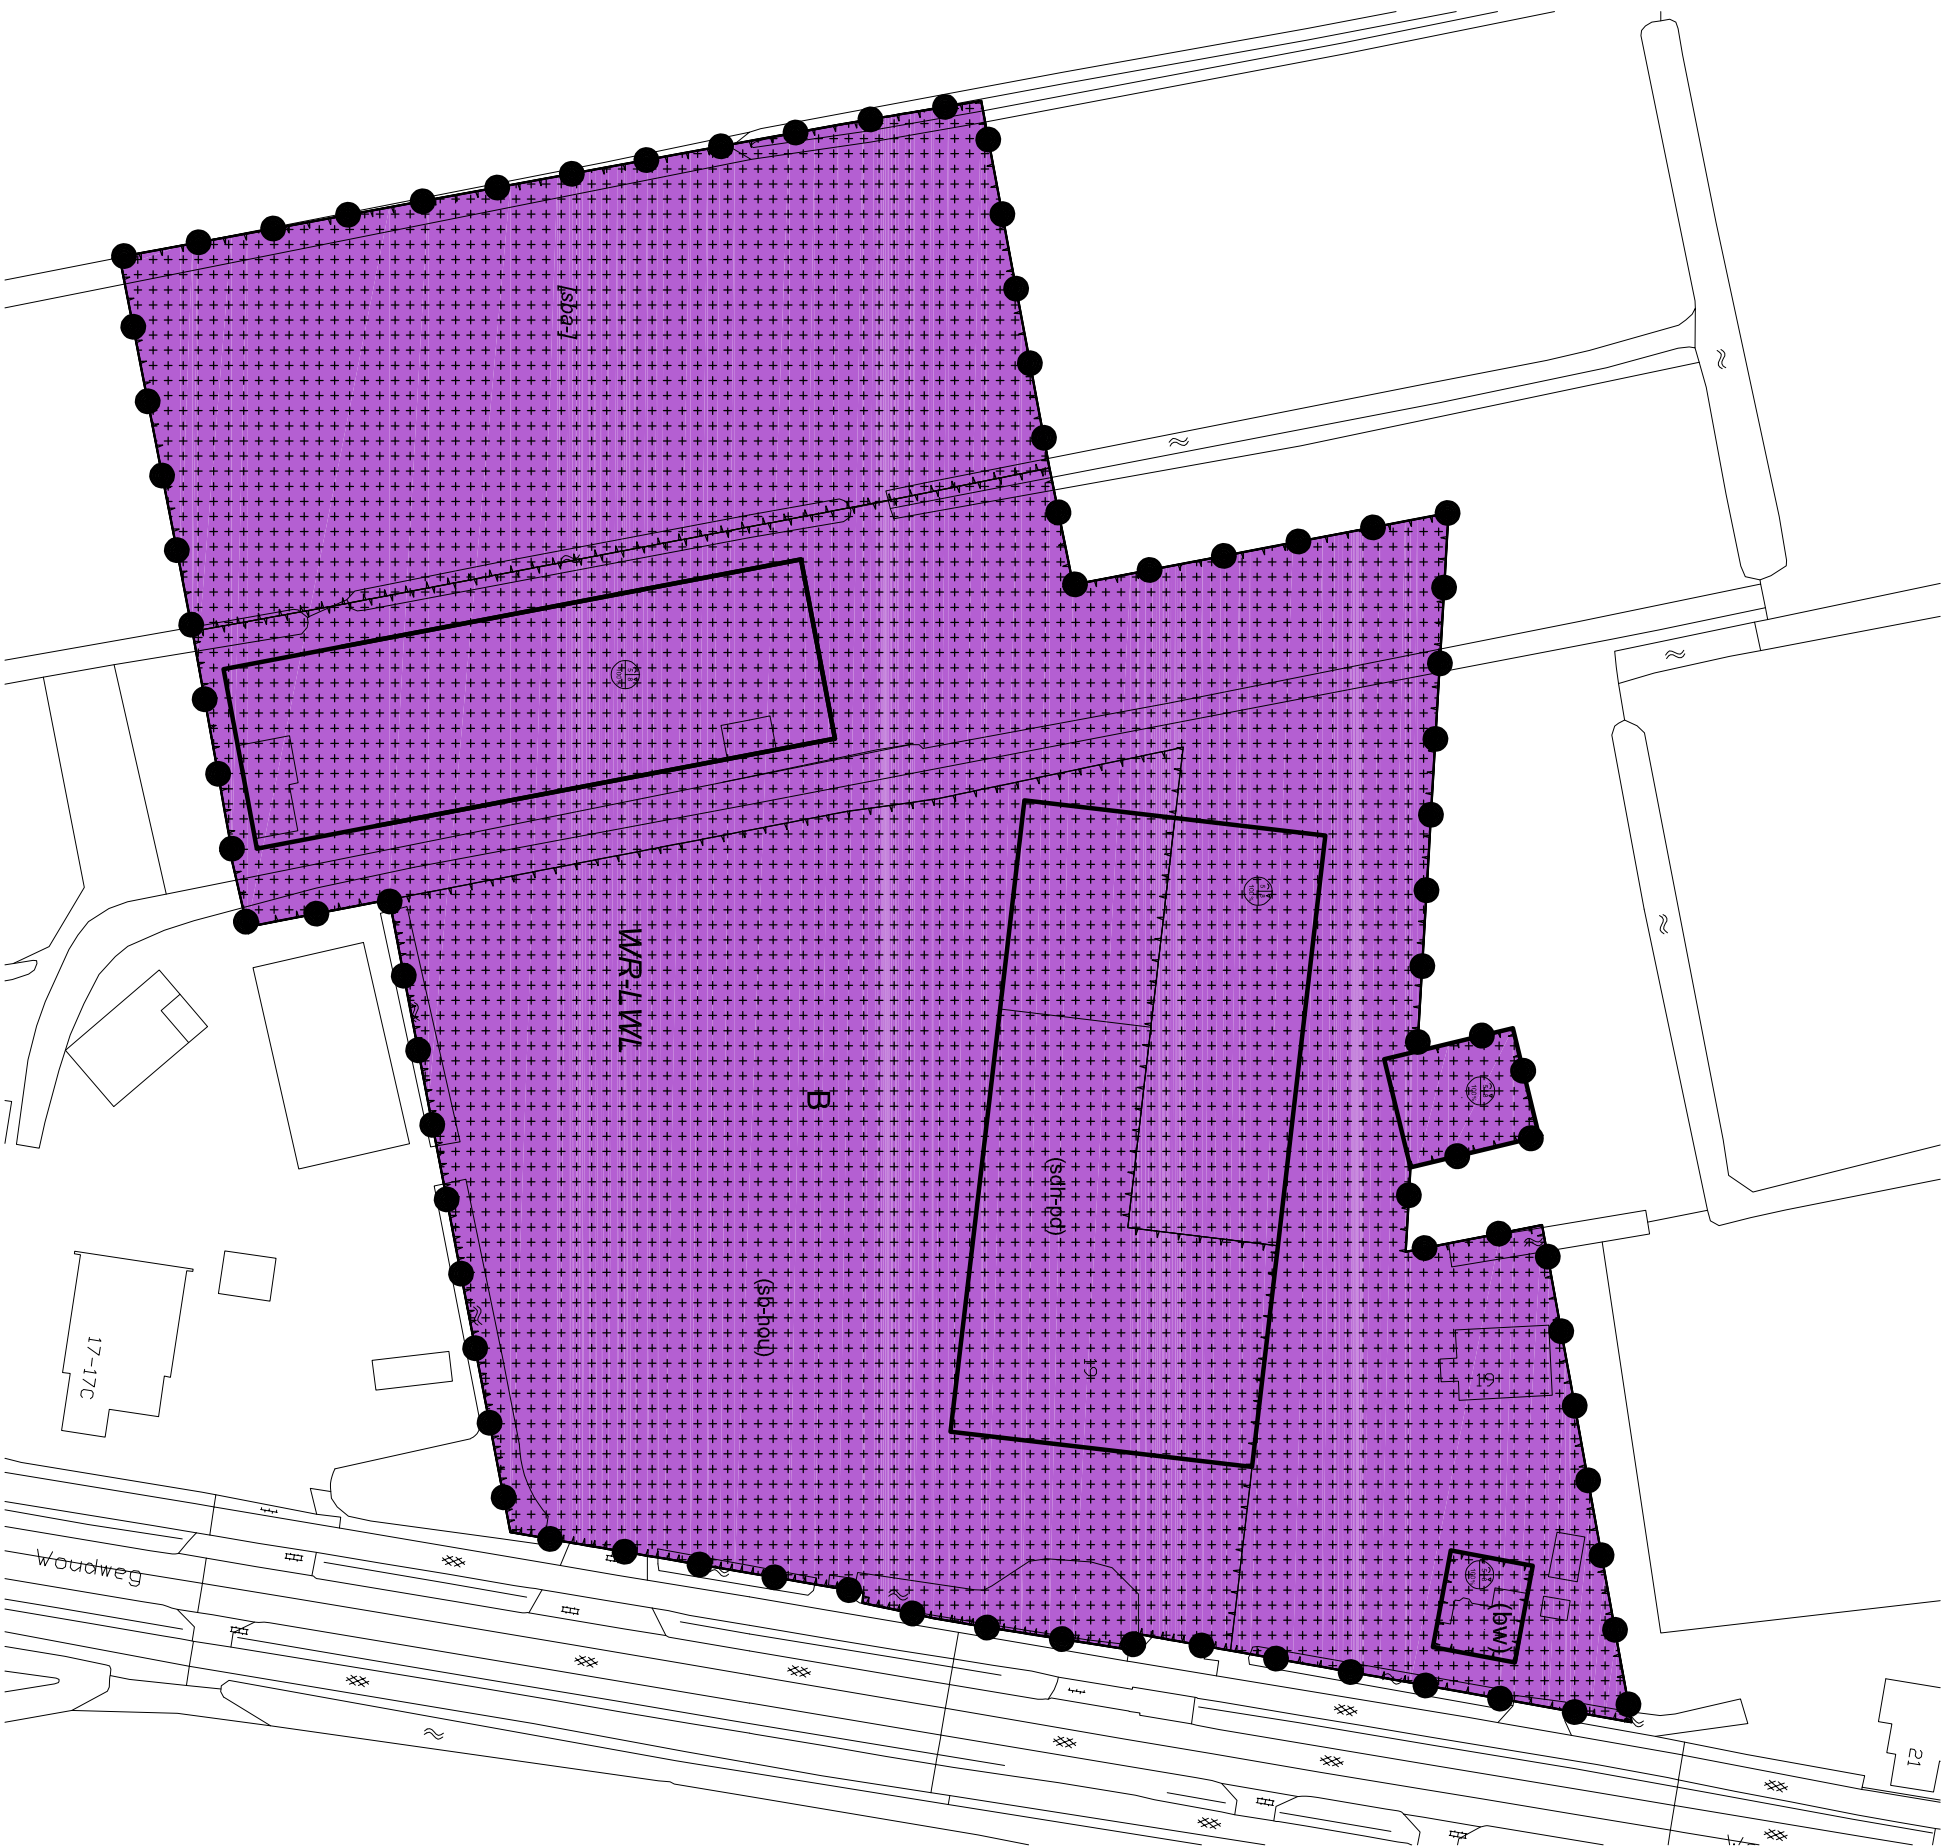

Plangebied

Noardburgum – Woudweg 19

Enkelbestemmingen

B
Bedrijf - 2

Dubbelbestemmingen

1M/R-L WL
Waarde - Landschap (Woudenlandschap)

Funciteaanduidingen

(bw)
bedrijfswoning

(sb-hou)
specifieke vorm van bedrijf - houtbewerkingbedrijf

(sdlh-pd)
specifieke vorm van detailhandel - productiegebonden detailhandel

Bouwvlakken

bouwvlak

Bouwaanduidingen


lsba-1
specifieke bouwaanduiding - zonnepanelen

Maattoeringen

5 8
100 %
maximum goothoogte (m)
maximum bouwhoogte (m)
maximum bebouwingspercentage (%)

Verklaringen

ondergrond BGT

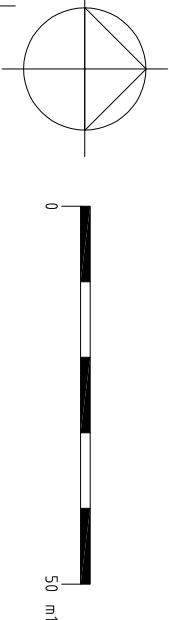

Bestemmingsplan: Noardburgum - Woudweg 19

Identificatie: NL.IMRO.0737.14BPXVI-OW01

Planstatus: ontwerp
Datum planstatus: 18-12-2023

Schaal: 1:1000
Formaat: A3