De Weere - Driestedenweg 4

Opmeer

bestemmingsplan

identificatie

identificatiecode:

NL.IMRO.0432.BPDriestedenweg4-VA01

projectnummer:

20200026

opdrachtleider:


planstatus

datum:	status:
26-02-2020	concept voorontwerp
16-09-2020	ontwerp
01-04-2021	vastgesteld

Inhoudsopgave

Verbeelding 3

Verbeelding

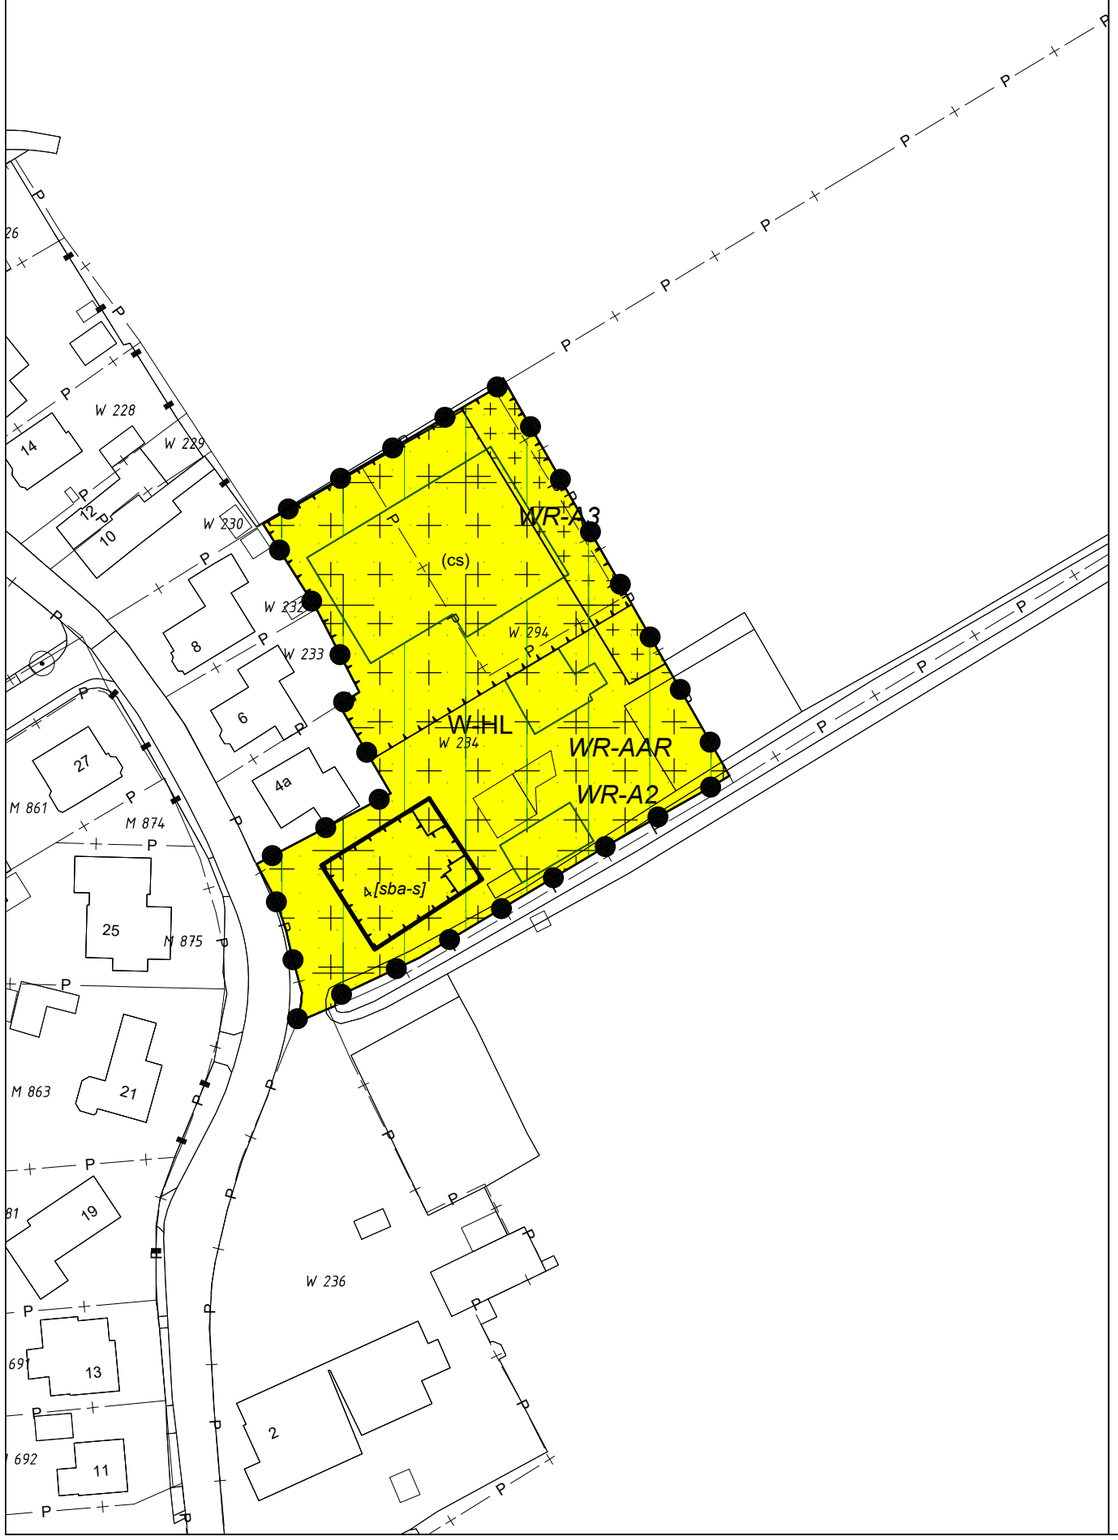

Plangebied

De Weere - Driestedenweg 4

Enkelbestemmingen

W-HL — Wonen - Historisch lint

Dubbelbestemmingen

WR-AAR — Waarde - Aardkundig

WR-A2 — Waarde - Archeologie 2

WR-A3 — Waarde - Archeologie 3

Gebiedsaanduidingen

milieuzone - stiltegebied

overige zone - weidevogelgebied

Functieaanduidingen

(cs) — caravanstalling

Bouwvlakken

bouwvlak

Bouwaanduidingen

[sba-s] — specifieke bouwaanduiding - stolp

Gemeente Opmeer

De Weere - Driestedenweg 4

Bestemmingsplan

N

project	20200026		
formaat	A3	vastgesteld	---
schaal	1:1000	ontwerp	16-09-2020
kaart	1/1	voorontwerp	
getekend	RV	concept	26-02-2020
idn	NL.IMRO.0432.BPDriestedenweg4-VA01		

Rho
ADVISEURS VOOR LEEFRUIMTE
w www.rho.nl
e info@rho.nl