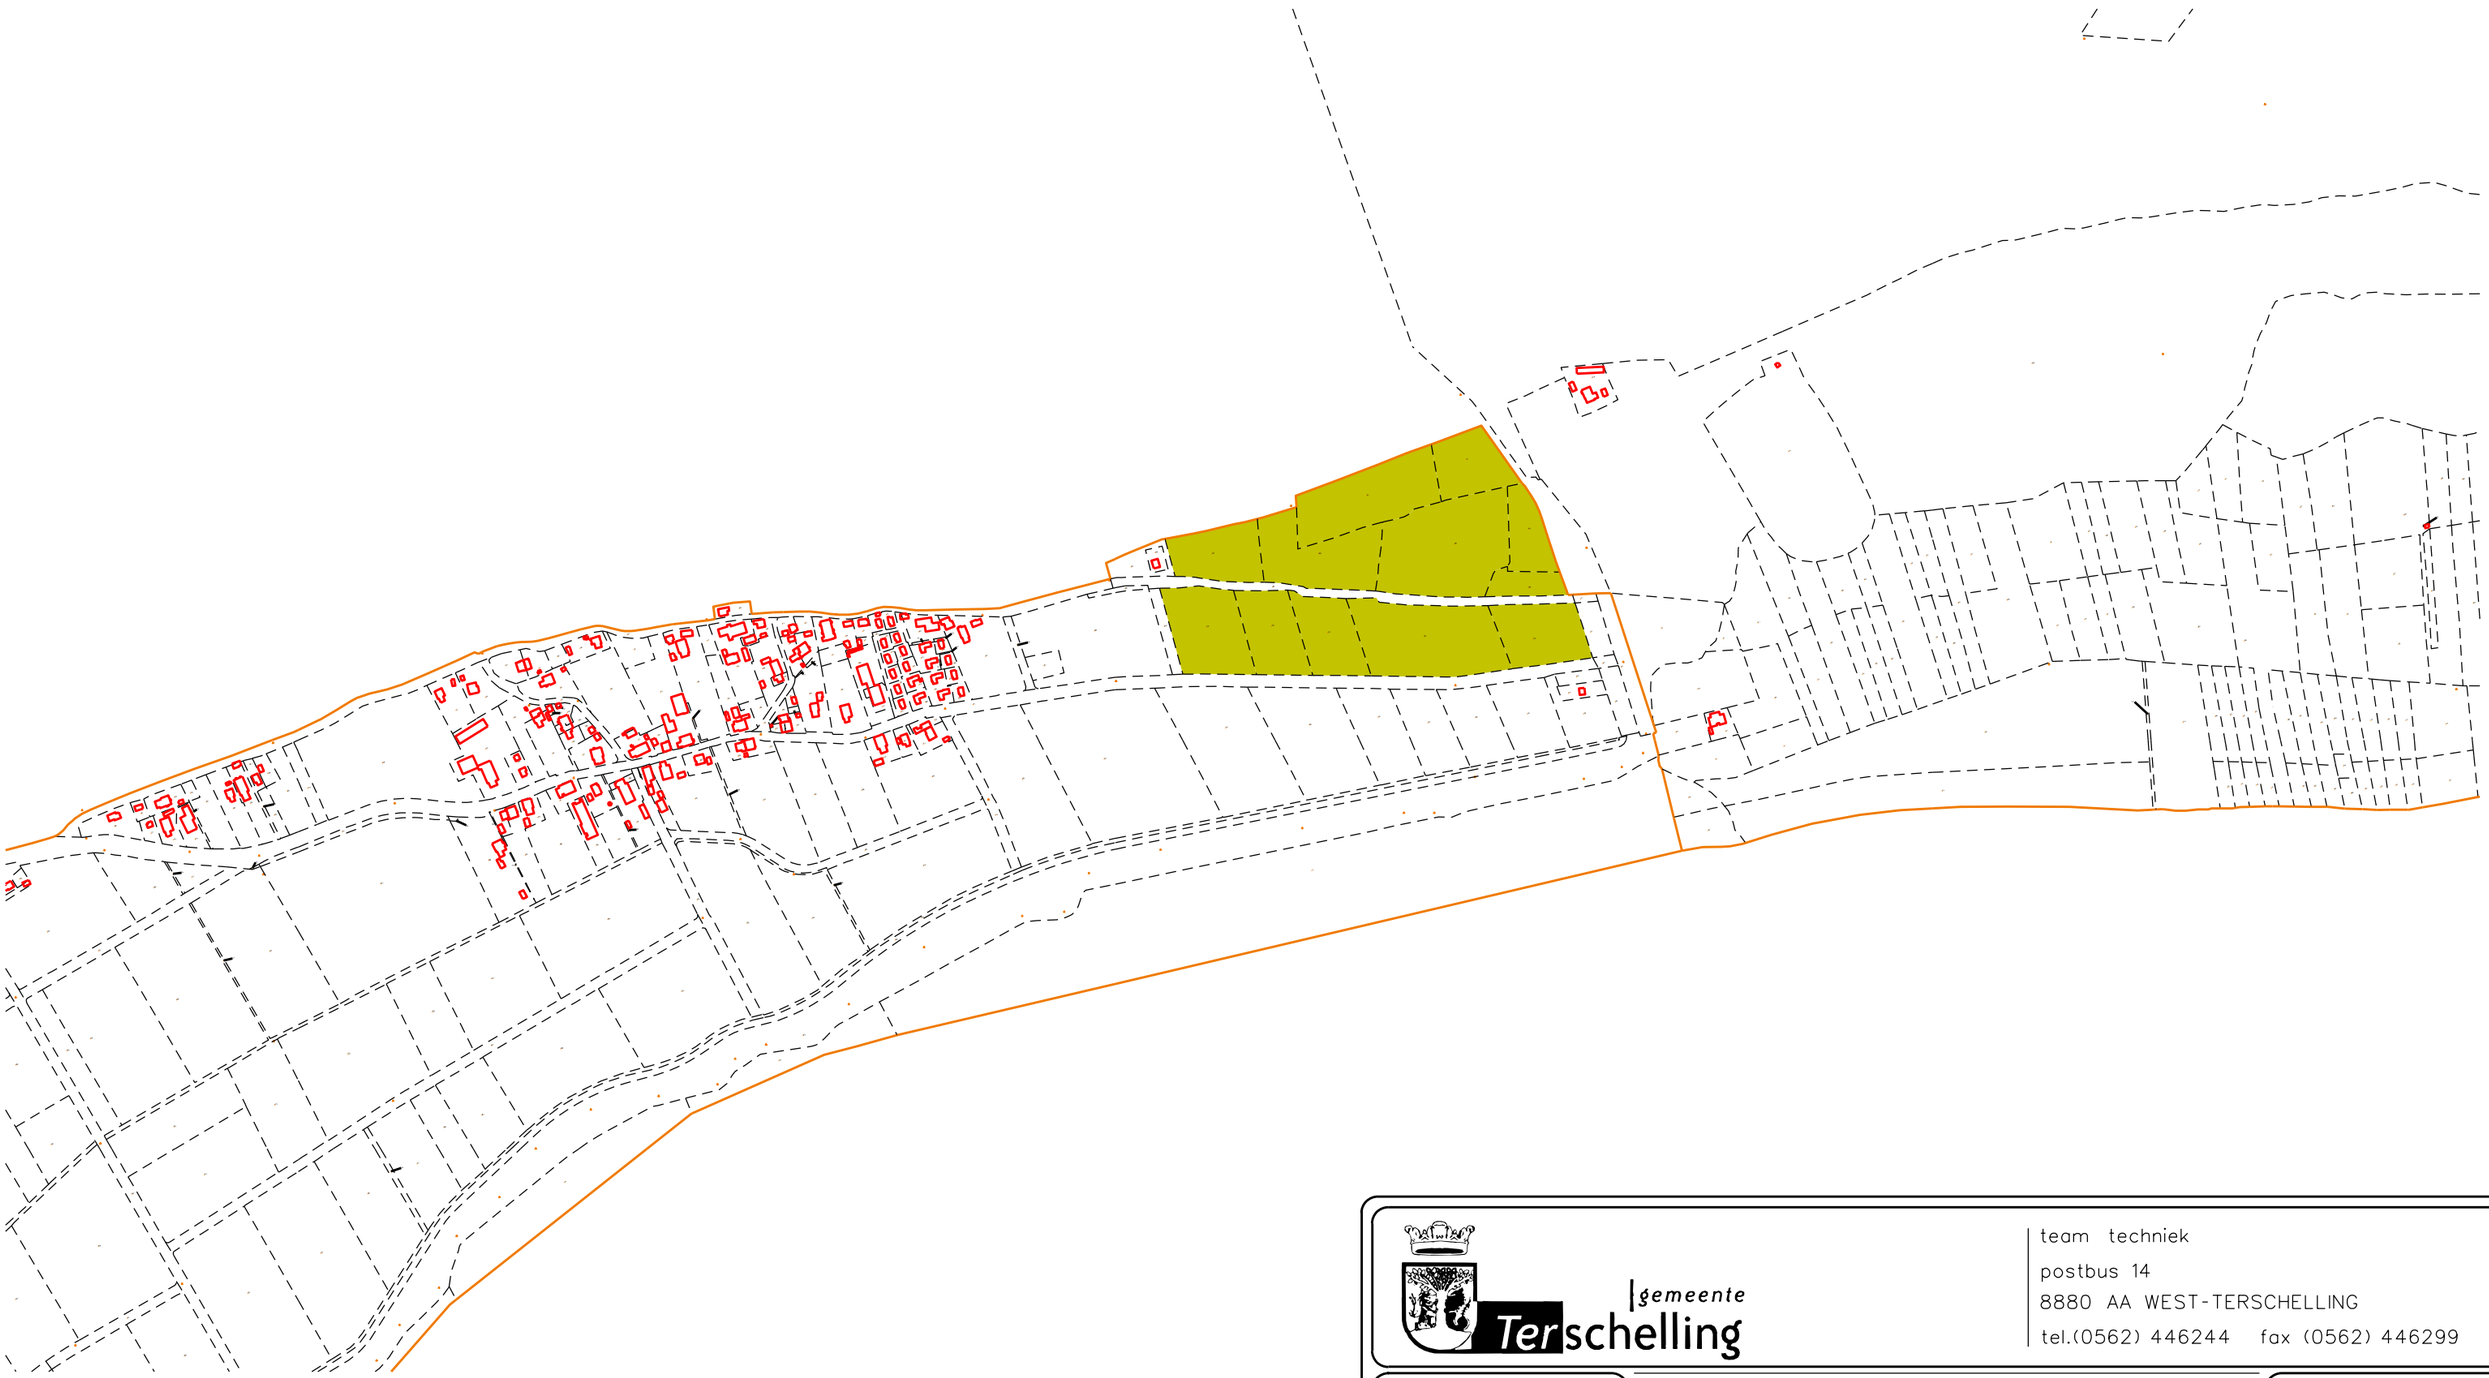


Gebieden waar het bouwen van schuilstallen is toegestaan

gemeente Terschelling

team techniek
postbus 14
8880 AA WEST-TERSCHELLING
tel.(0562) 446244 fax (0562) 446299

datum:	24-11-2020
schaal:	1:7500
formaat:	A3
get.:	E.J. de Jongh
gezien:	

onderwerp:
Overzicht zoekgebieden schuilstallen

onderdeel:
Oosterend

besteknummer:

tek.nr:

bladnummer: 4

bestandsnaam: schuilstallen blad 4.dgn

gewijzigd:	EDJ	EDJ	EDJ			
datum:	20-11-2020	03-02-2021	07-06-2021			