
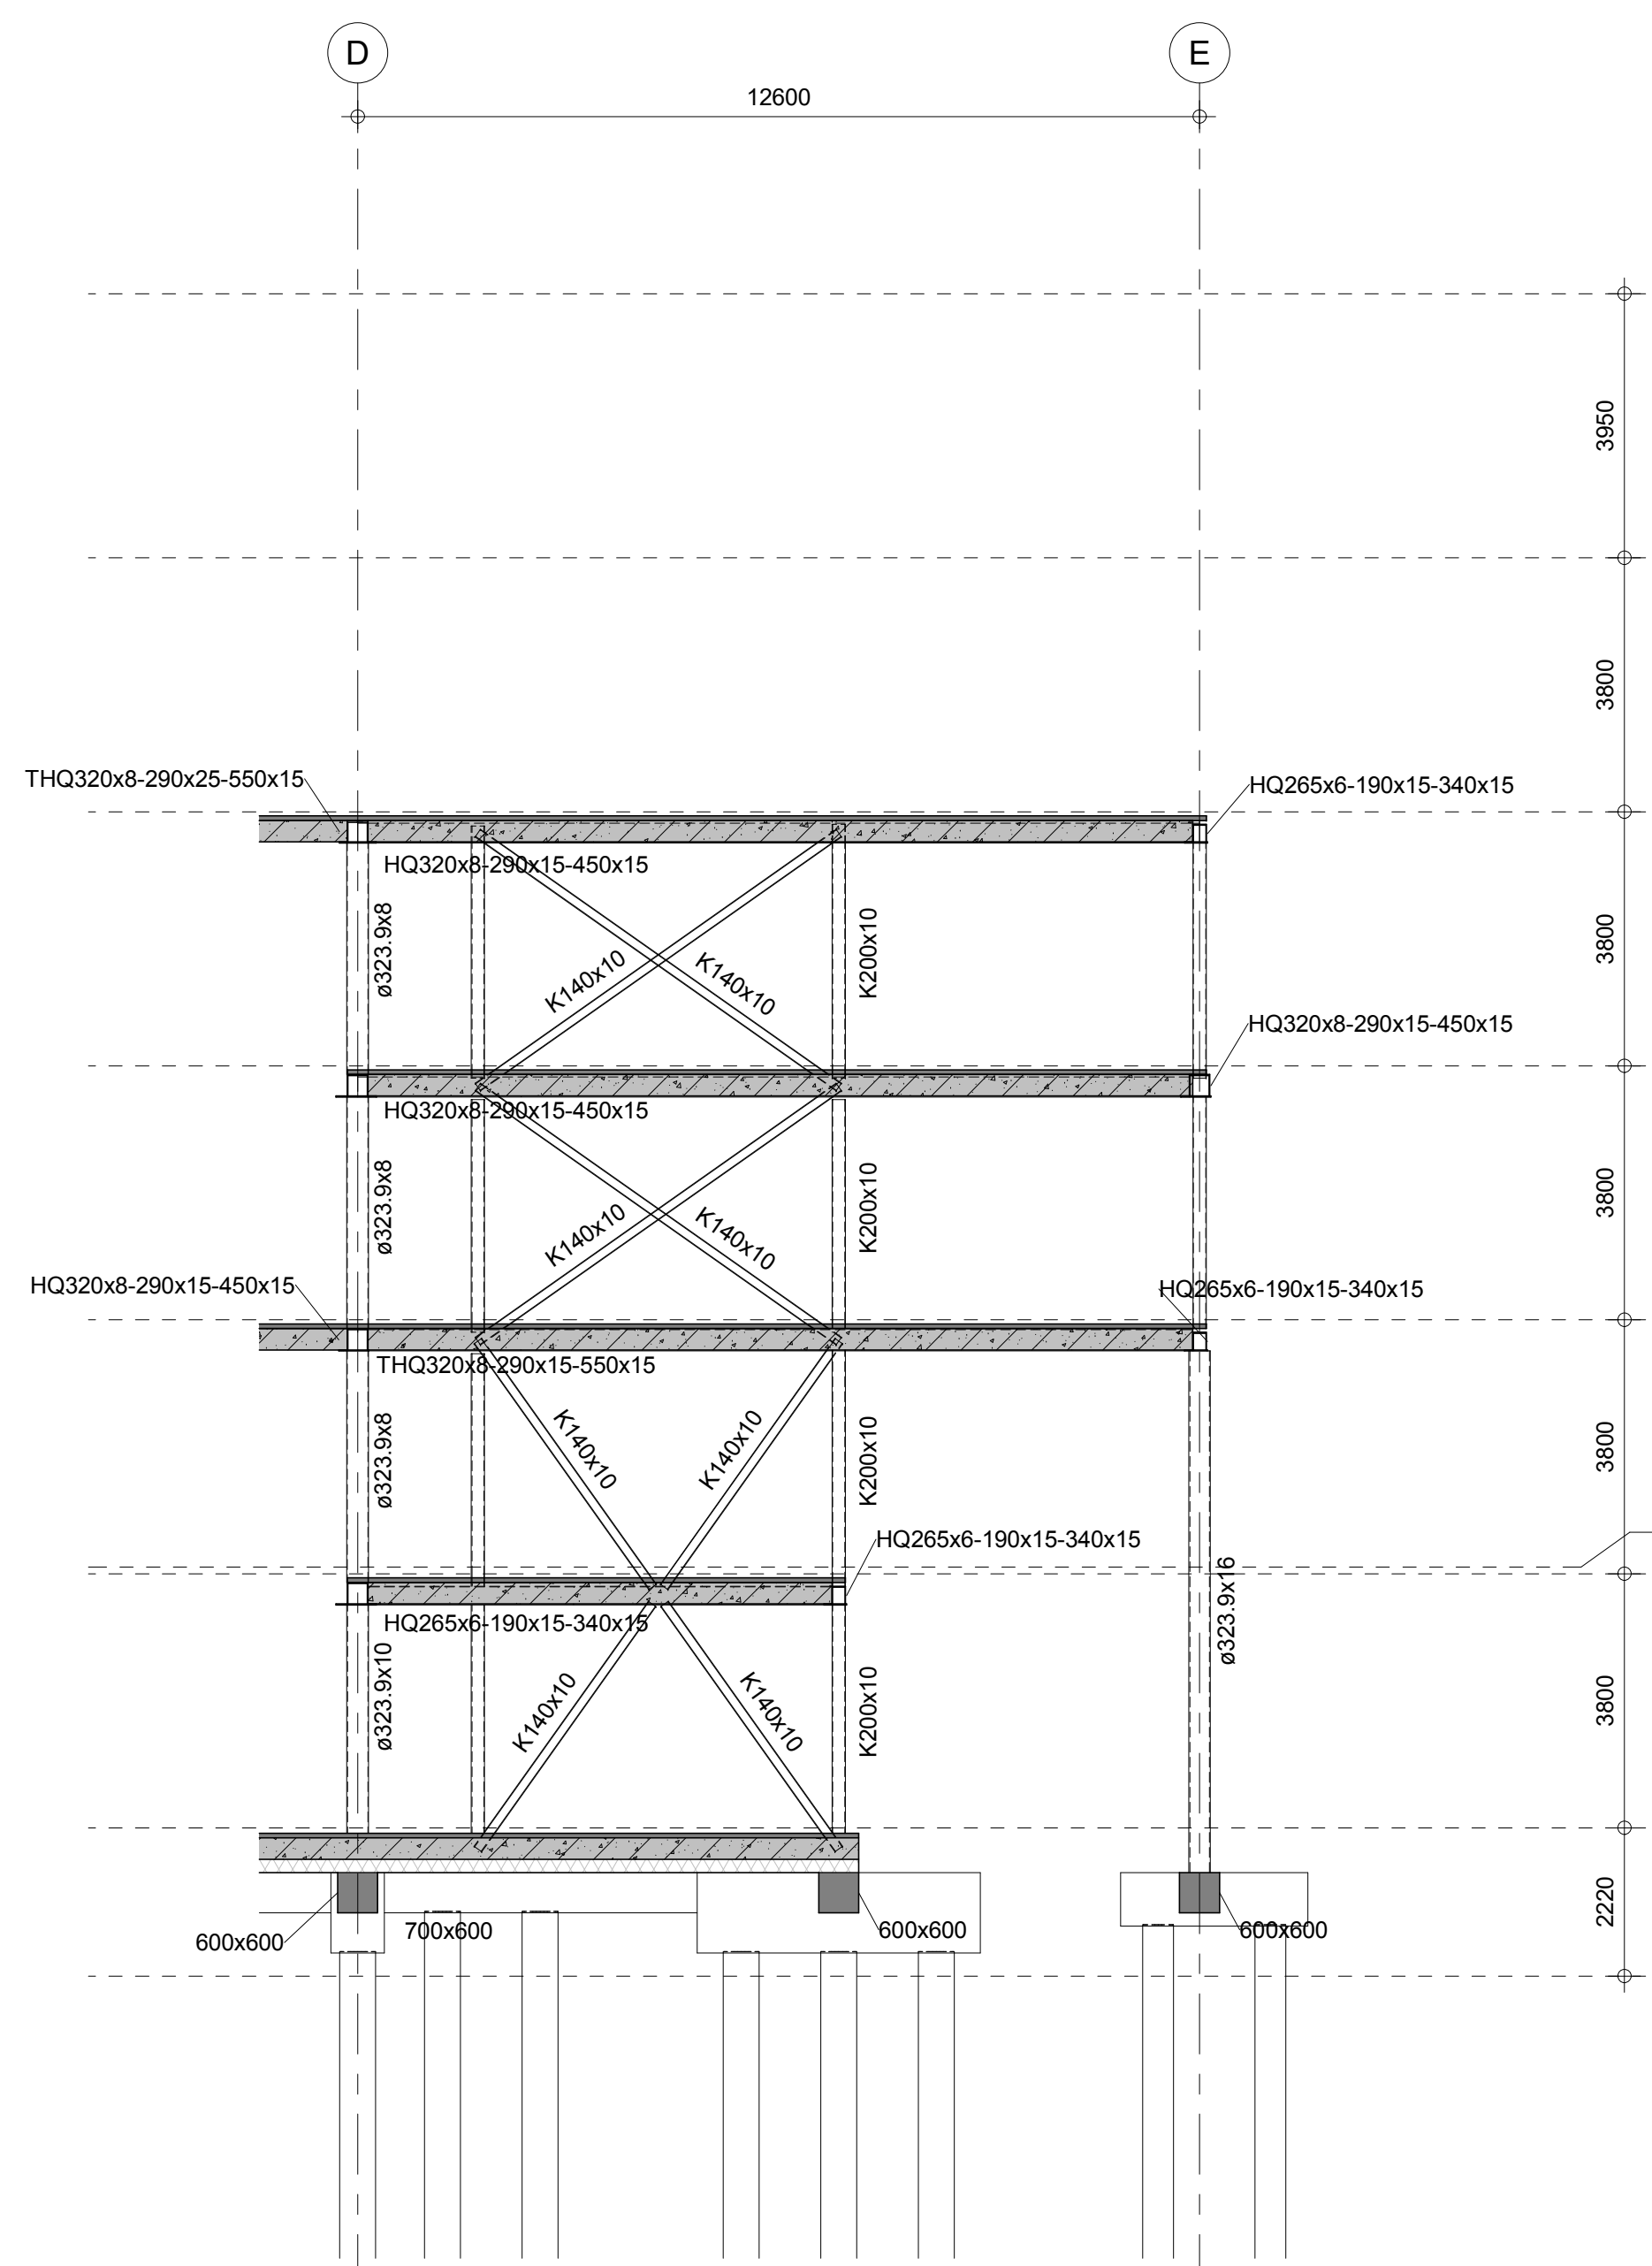
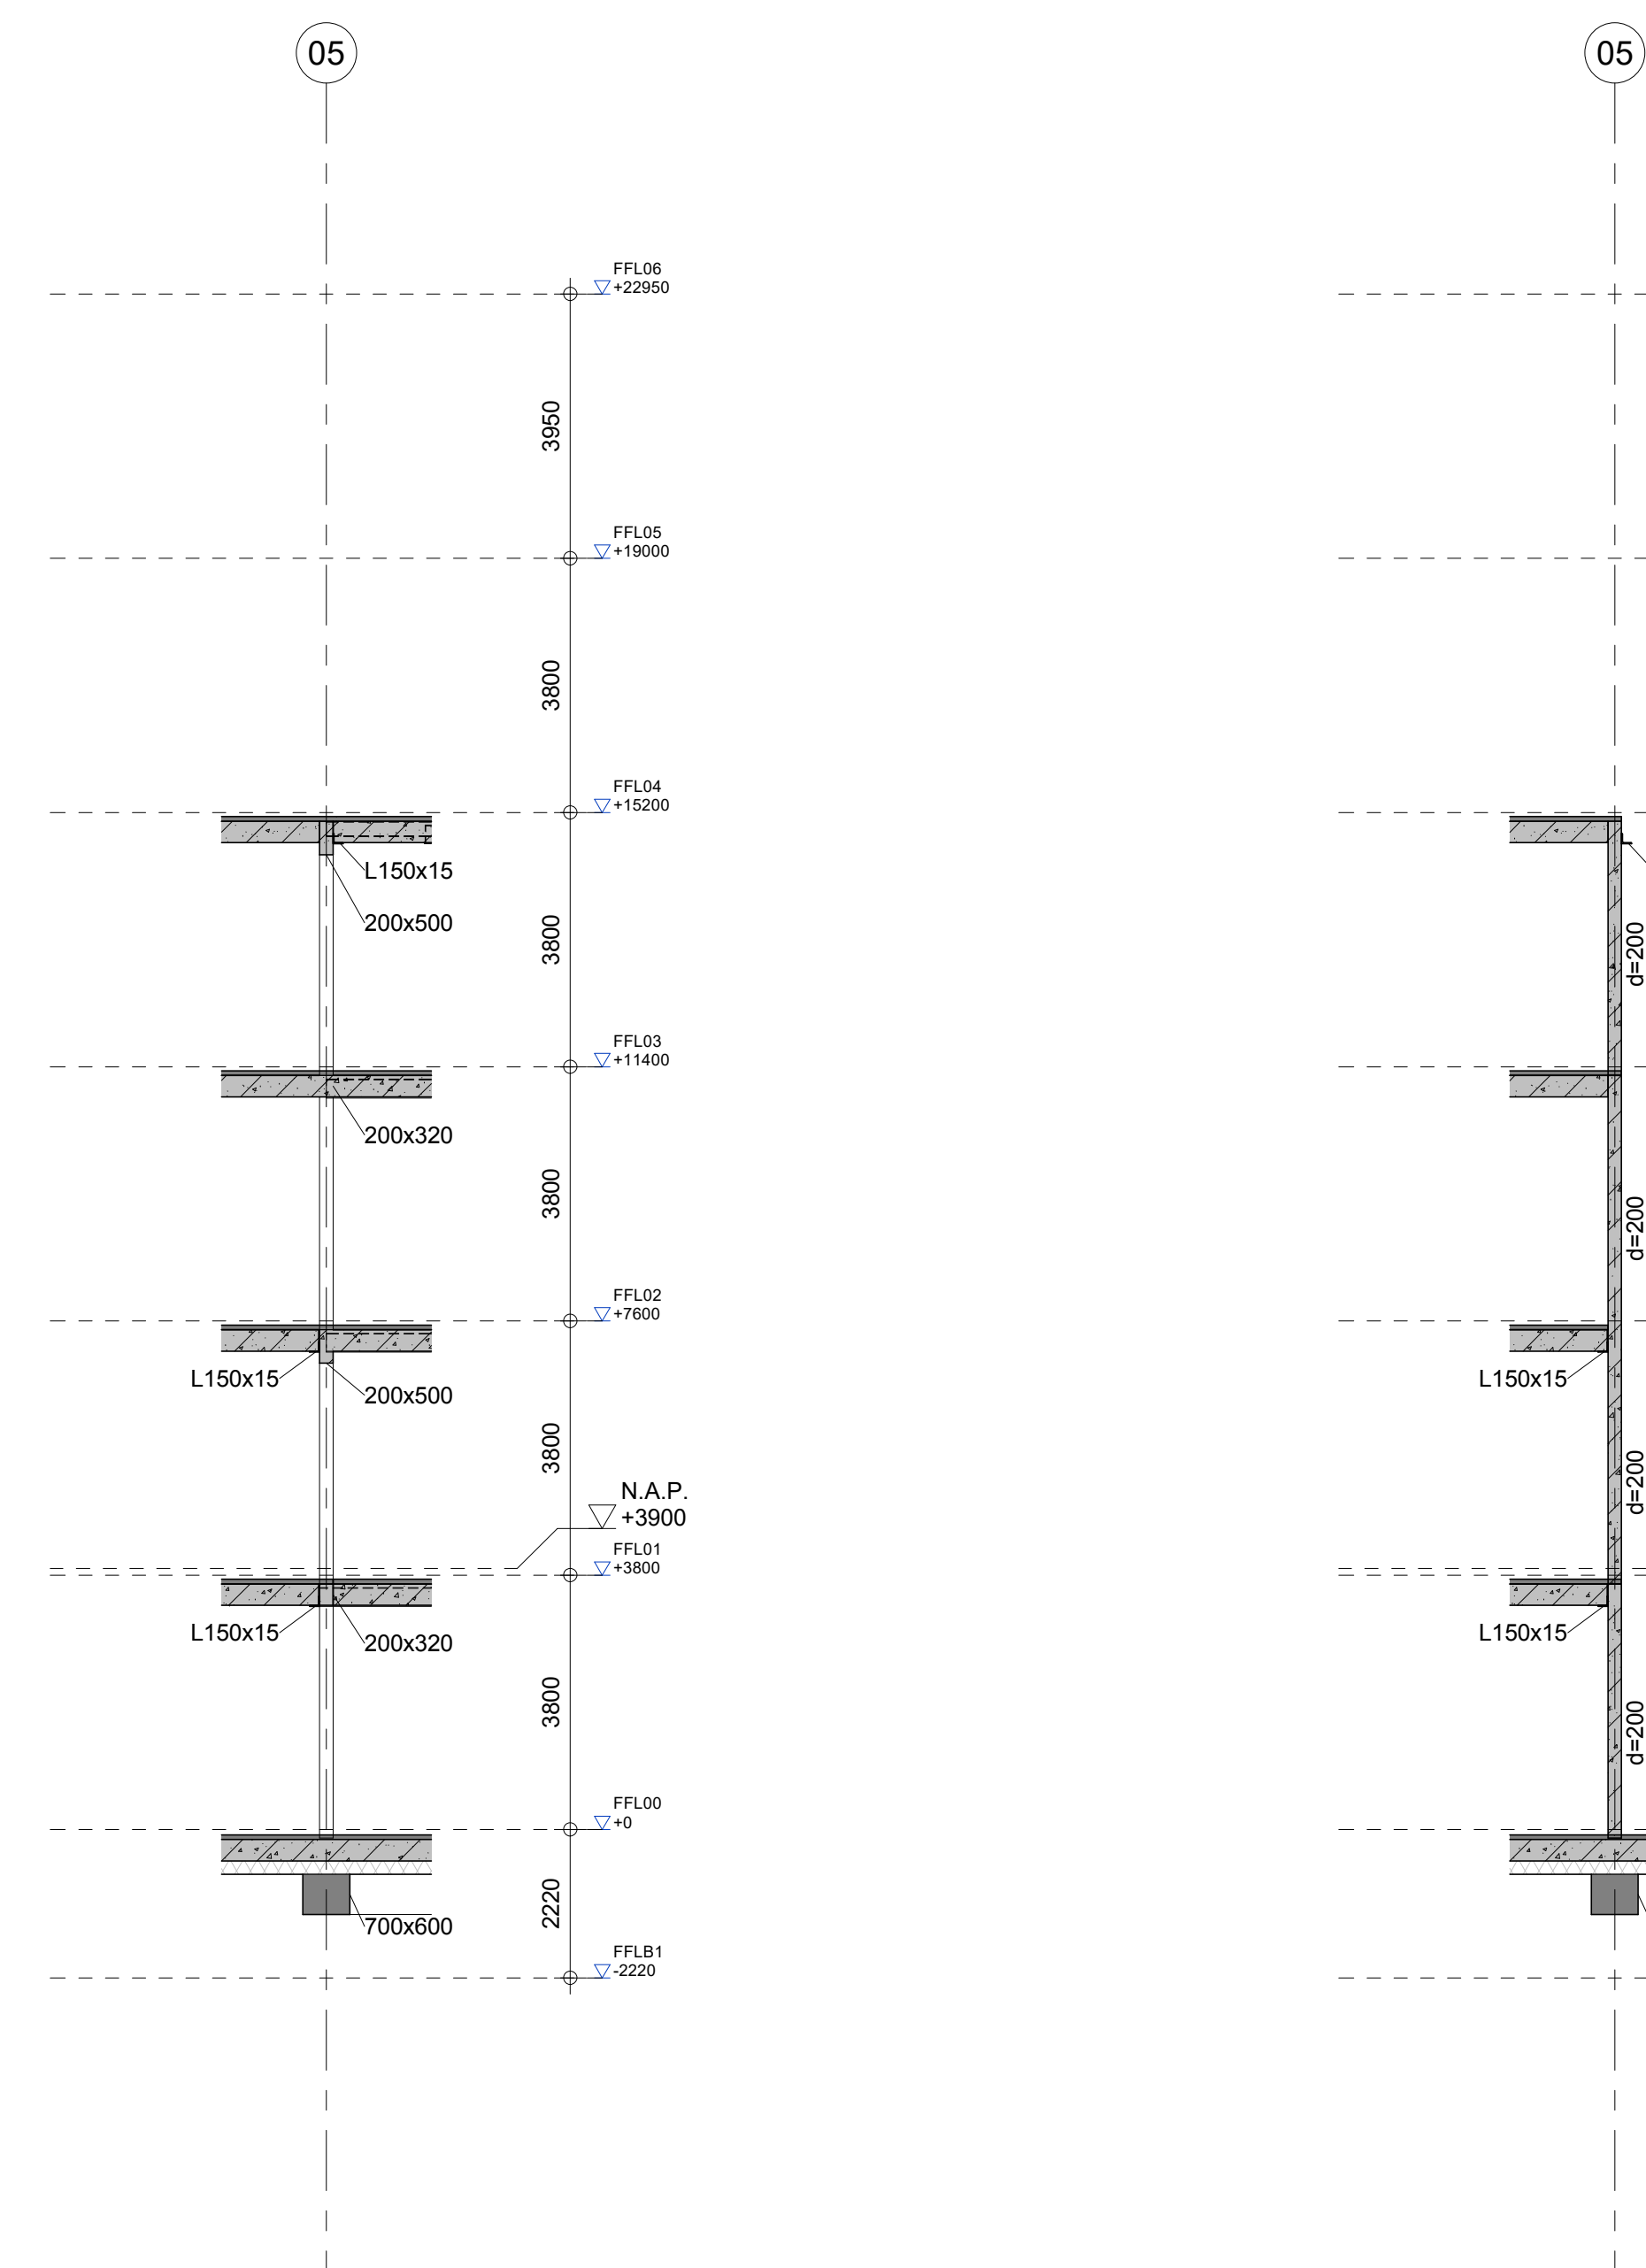
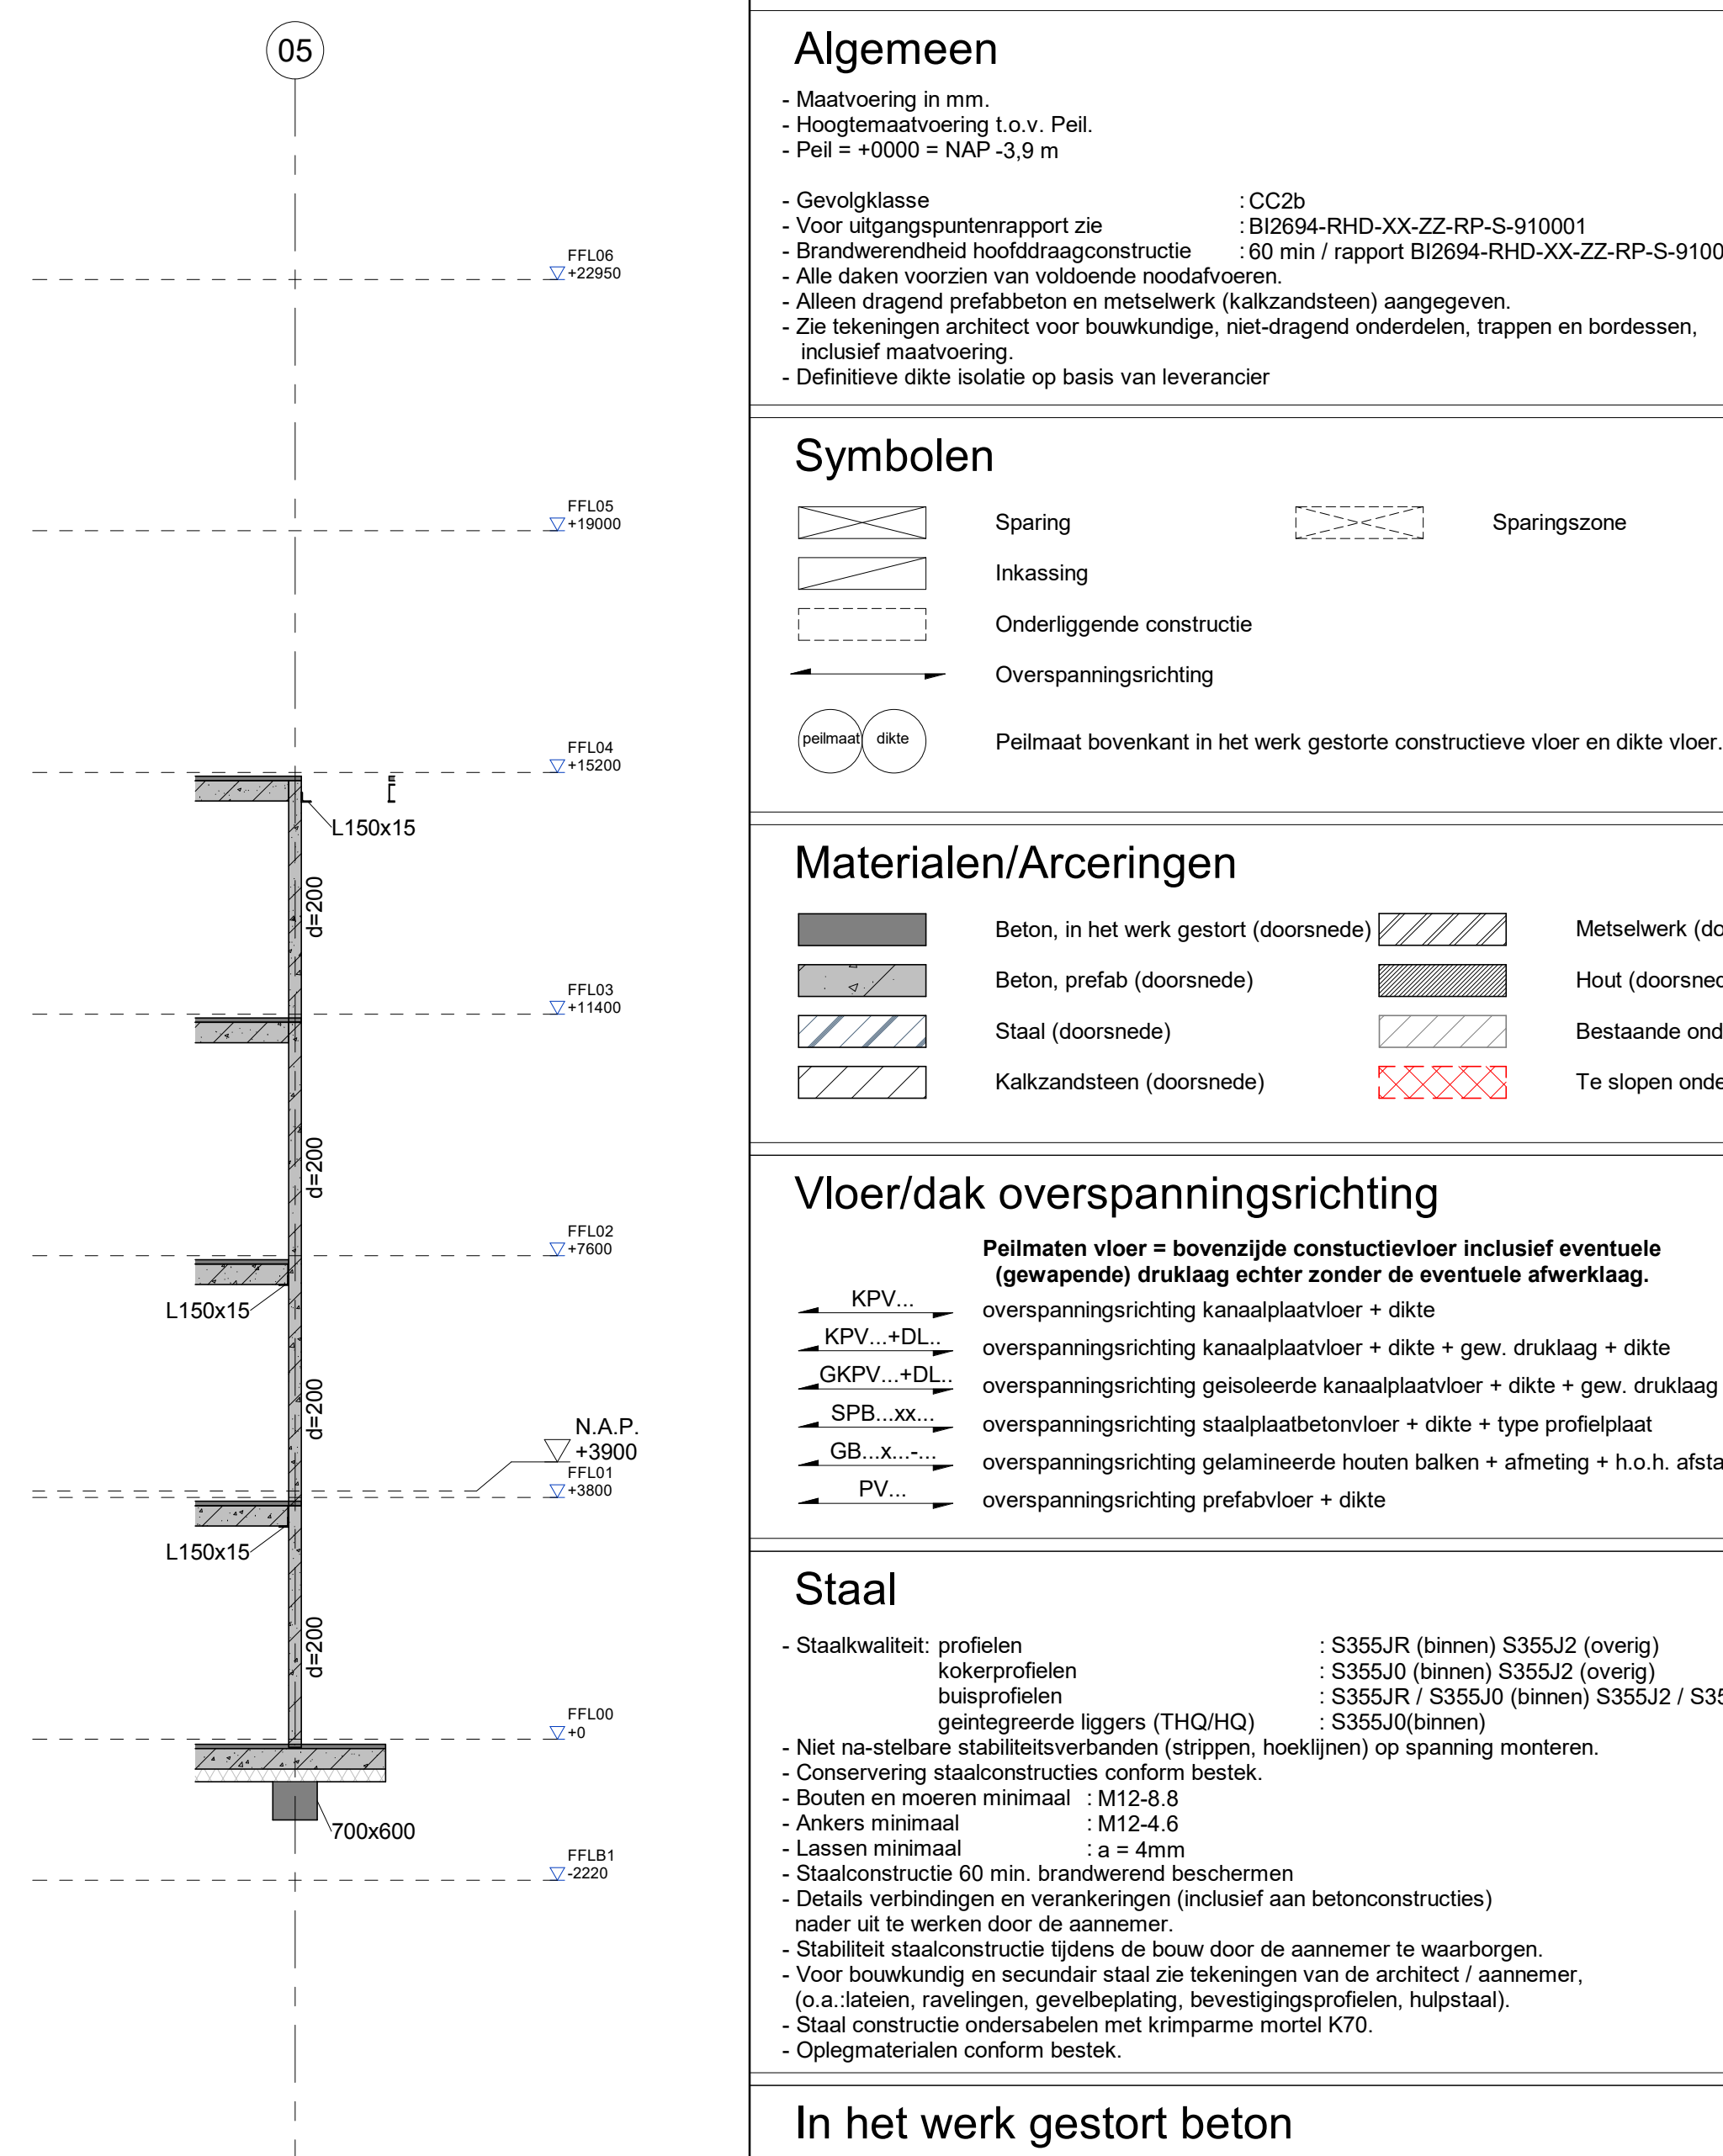
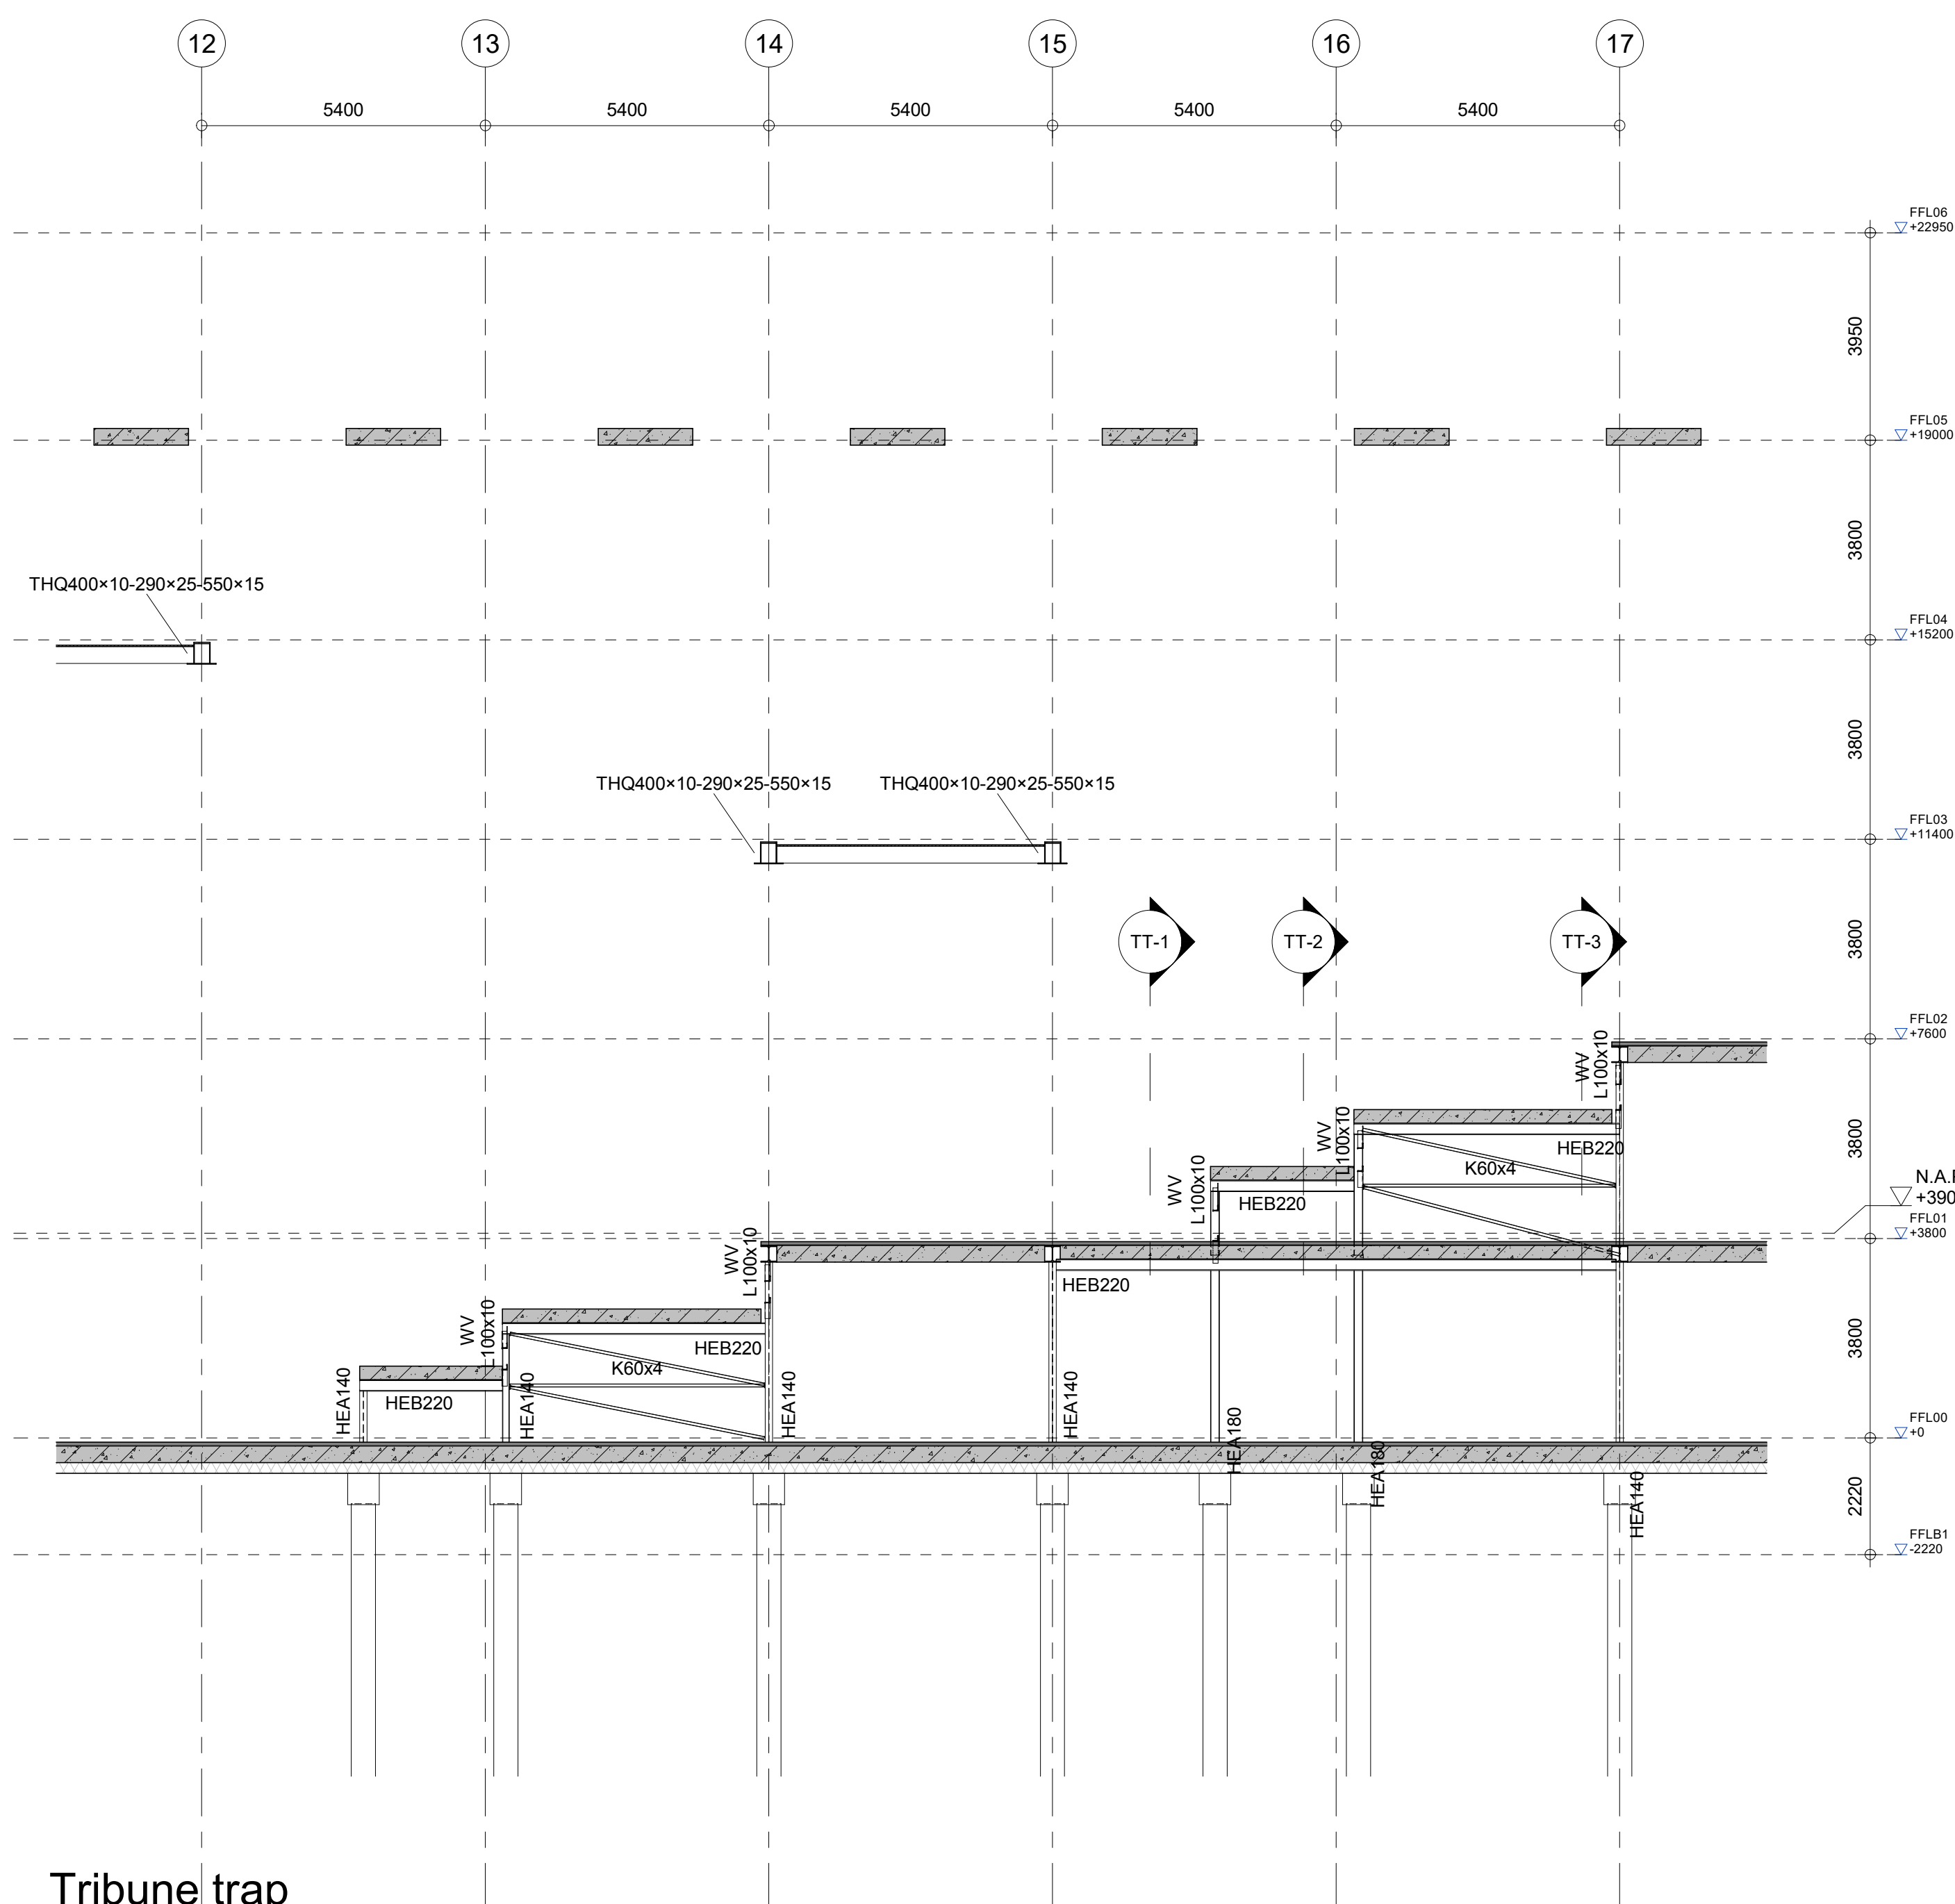
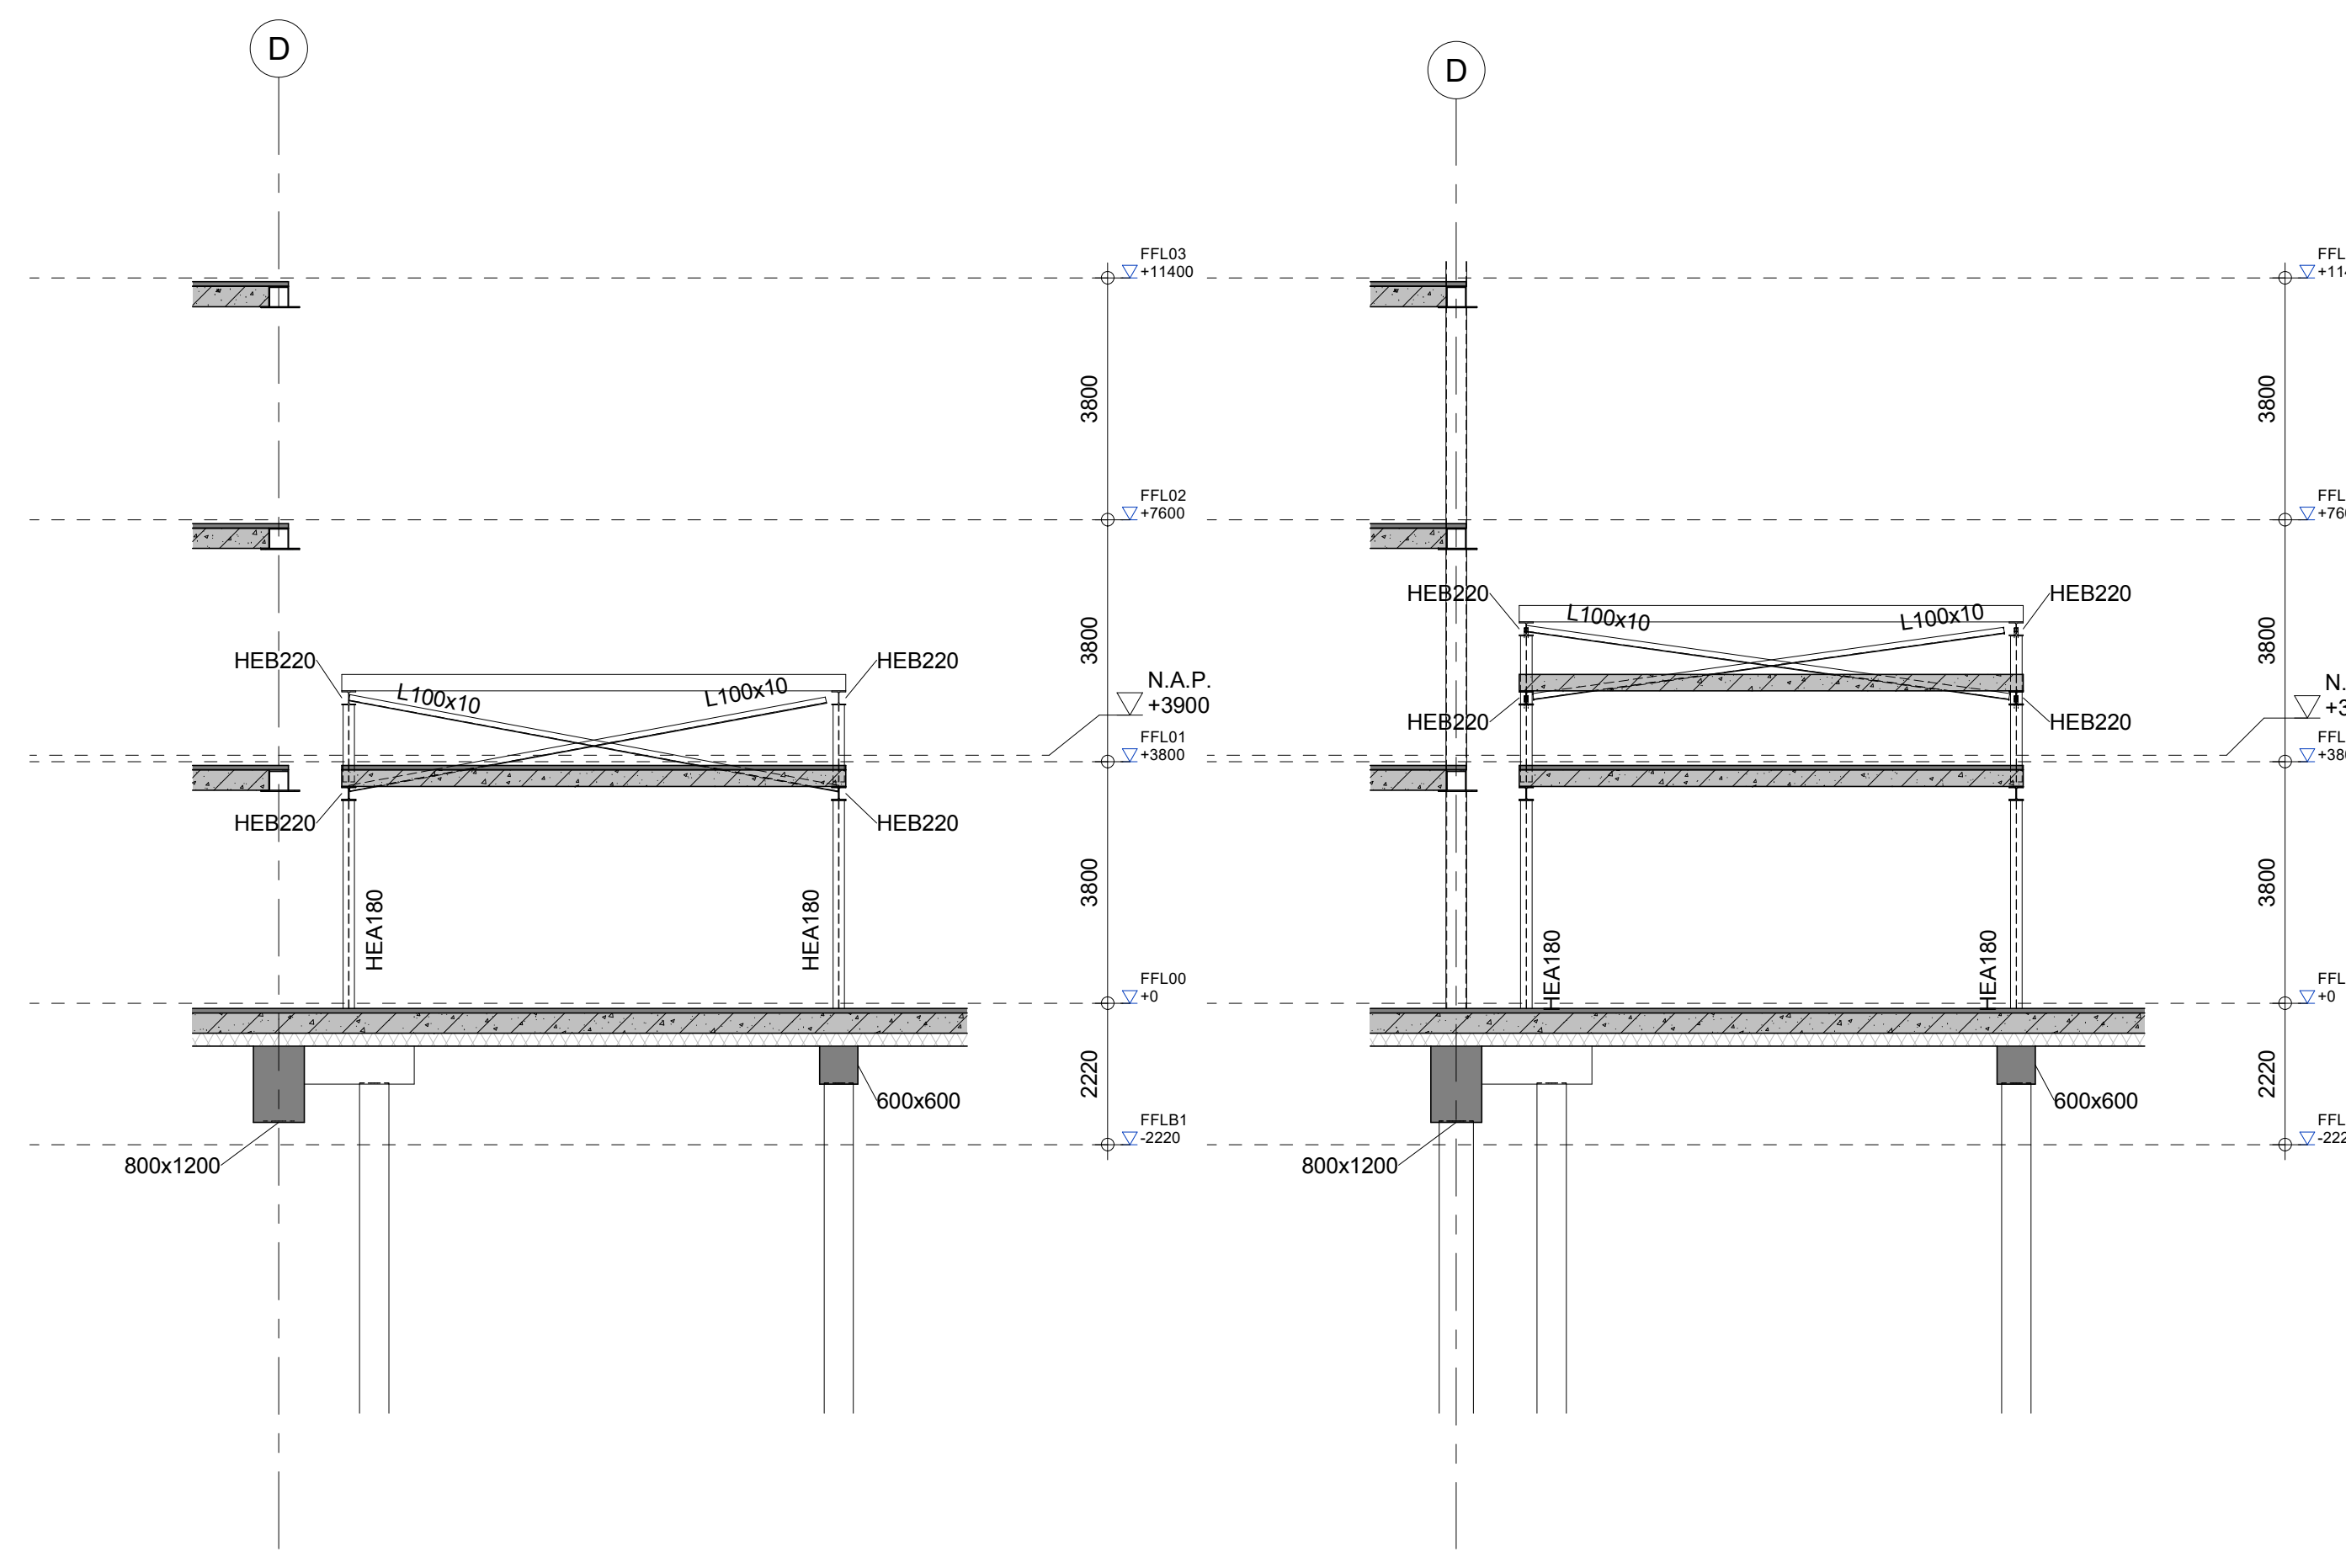


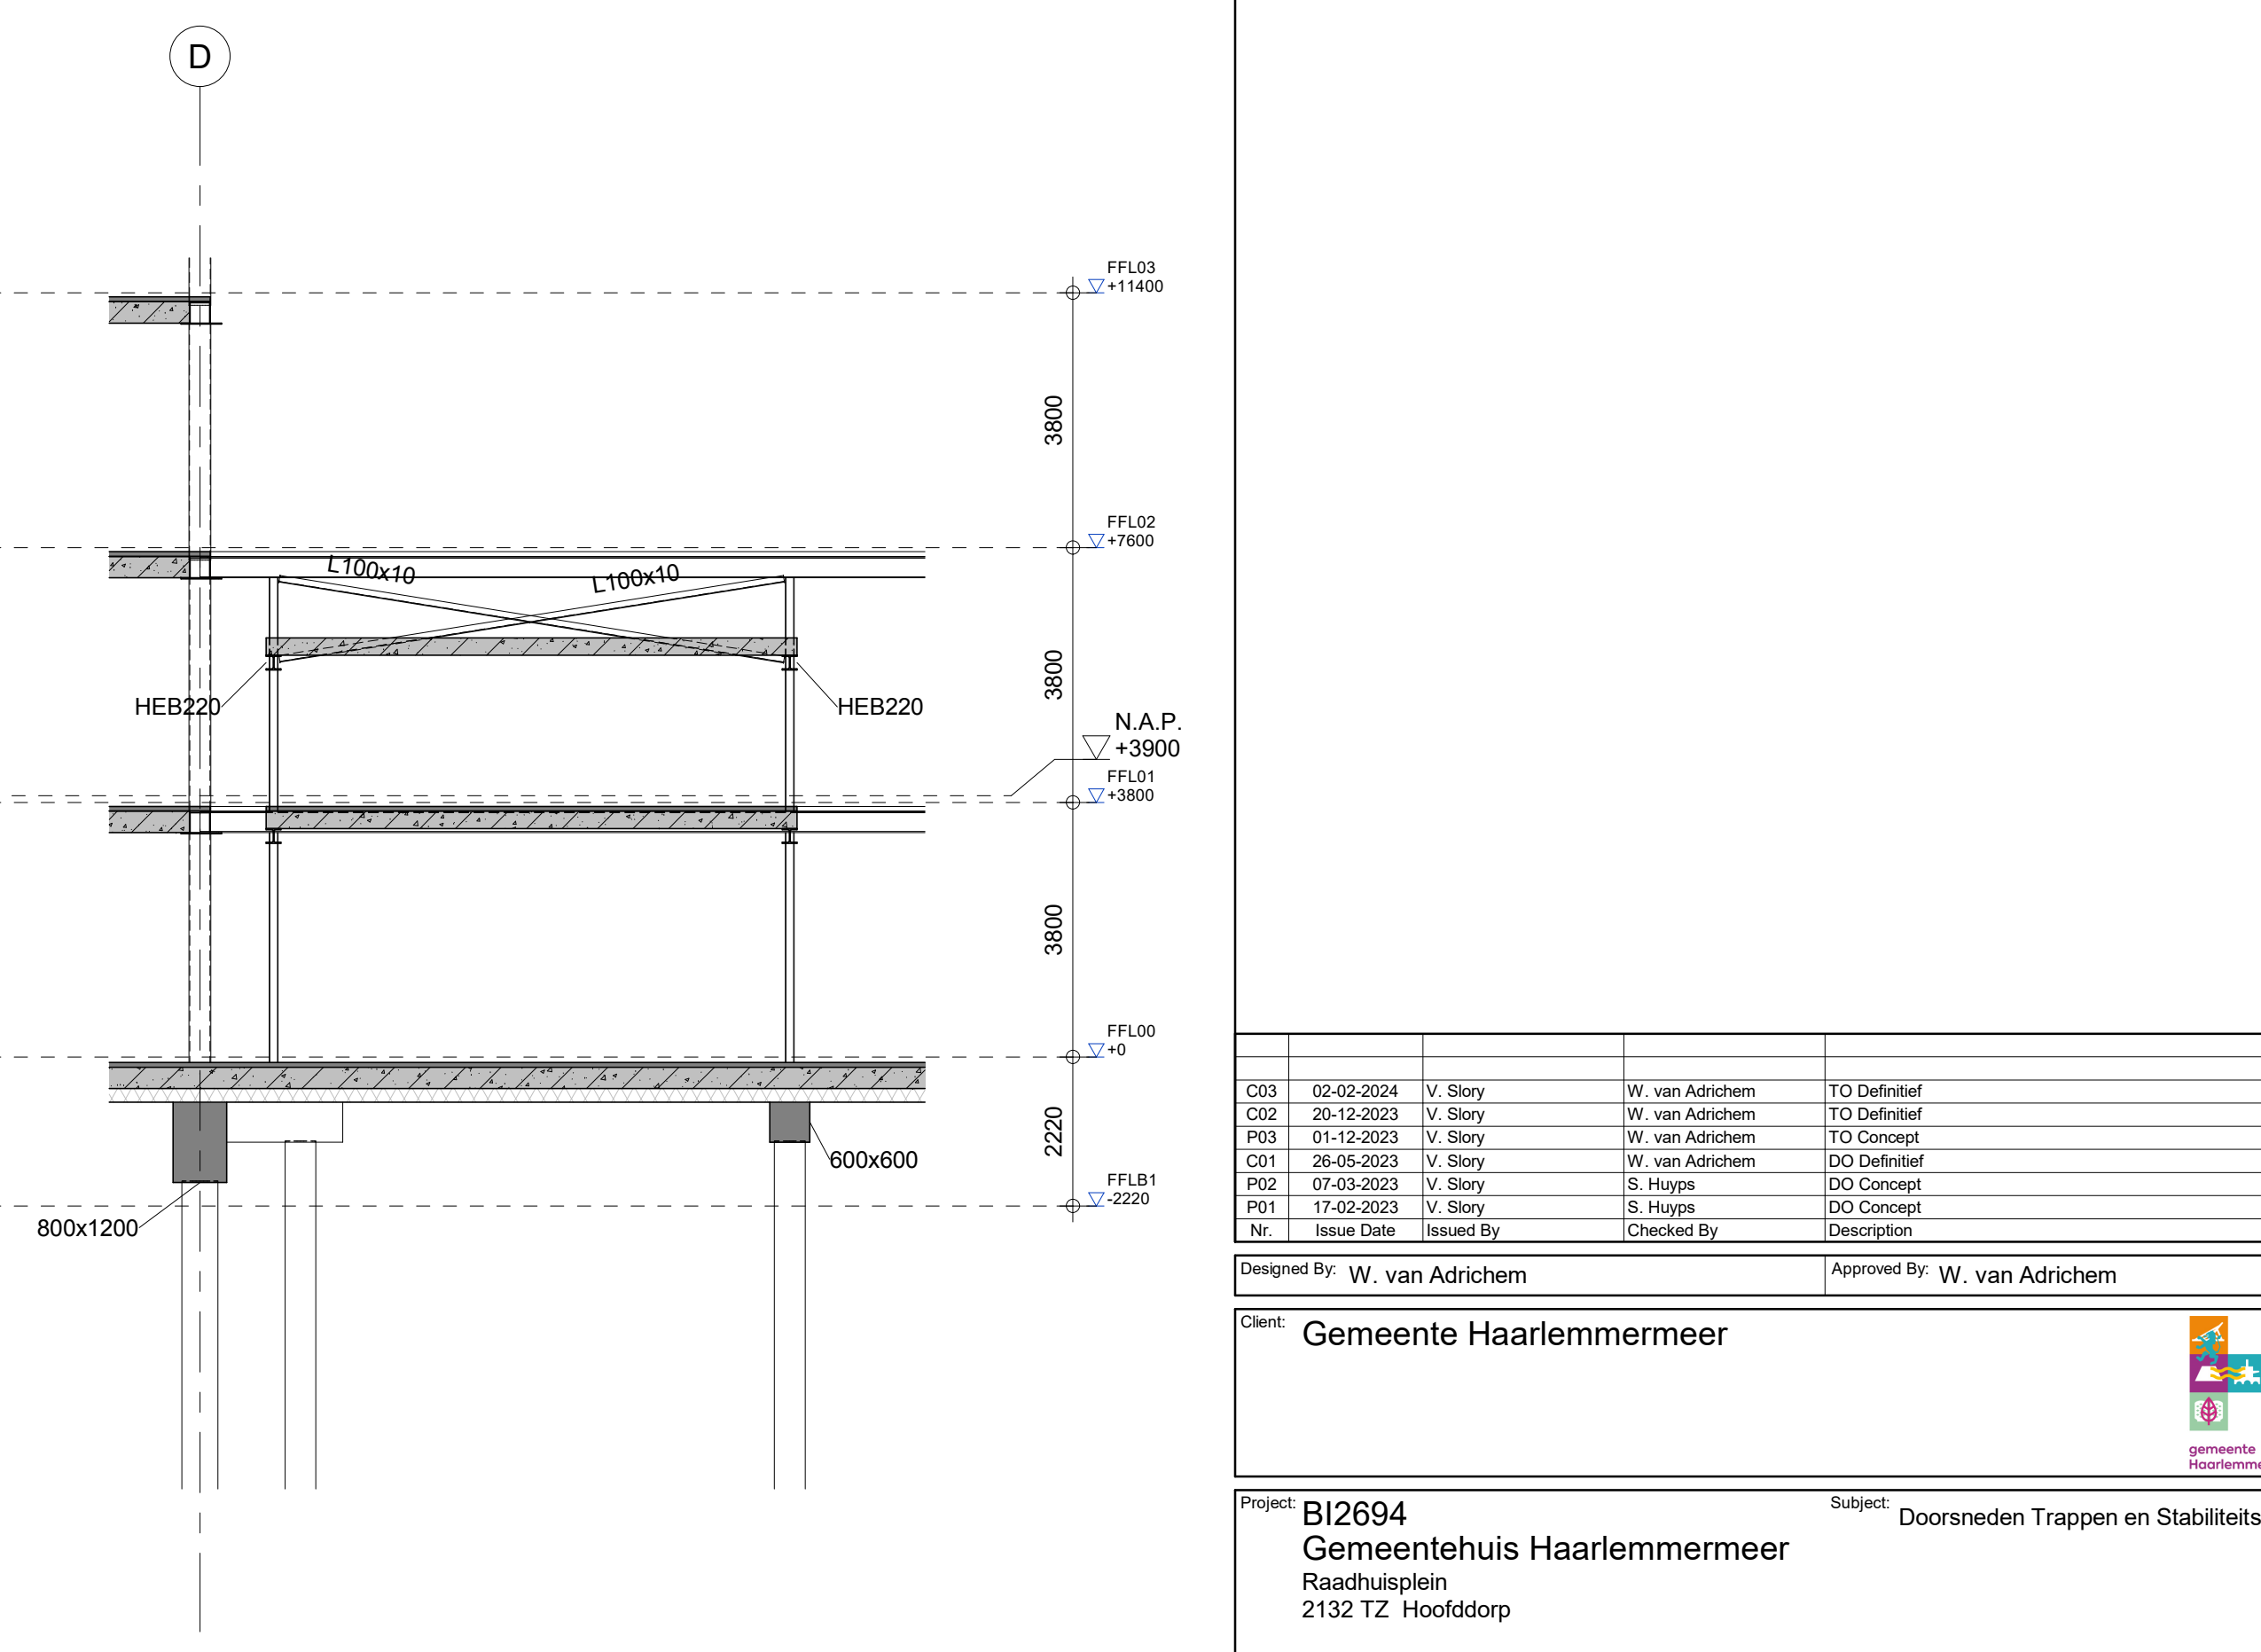


Renvooi (tenzij anders aangegeven geldt:)


Algemeen

- Maatvoering in mm.
- Hoogtemaatvoering t.o.v. Peil.
- Peil = +0000 = NAP -3,9 m
- Gevolgklasse : CC2b
- Voor uitgangspuntenrapport zie : B12694-RHD-XX-ZZ-RP-S-910001
- Brandwerendheid hoofd draagconstructie : 60 min / rapport B12694-RHD-XX-ZZ-RP-S-910001
- Alle daken voorzien van voldoende noodafvoeren.
- Alleen dragend prefab beton en metaalwerk (kalkzandsteen) aangegeven.
- Zie tekeningen architect voor bouwkundige, niet-dragend onderdelen, trappen en bordessen, inclusief maatvoering.
- Definitieve dikte isolatie op basis van leverancier

Symbole

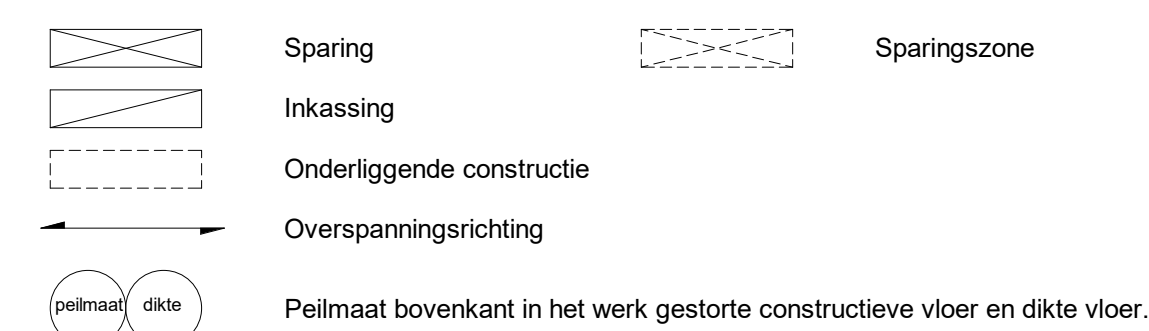

Materialen/Arceringen

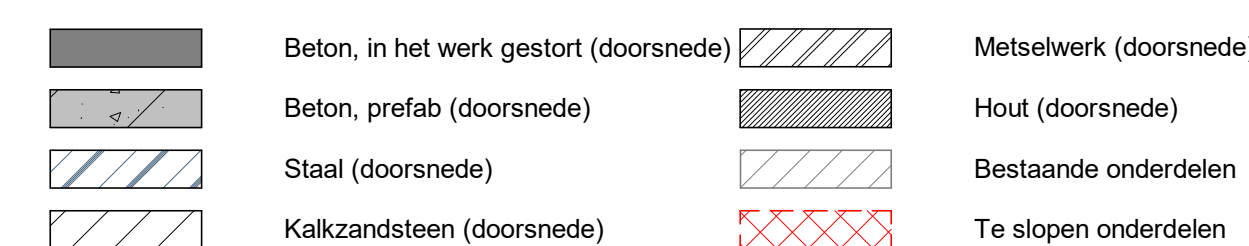

Vloer/dak overspanningsrichting

- | Peilmaten vloer + bovenzijde constructieveloer inclusief eventuele (gewapende) druklaag echter zonder de eventuele afwerklaag. | |
|--|--|
| KPV... | overspanningsrichting kanaalplaatvloer + dikte |
| KPV...+DL | overspanningsrichting kanaalplaatvloer + dikte + gew. druklaag + dikte |
| GKPV...+DL | overspanningsrichting geïsoleerde kanaalplaatvloer + dikte + gew. druklaag + dikte |
| SPB...xx... | overspanningsrichting staalplaatbenvloer + dikte + type profielplaat |
| GB...x... | overspanningsrichting gelamineerde houten balken + afmeting + h.o.h. afstand |
| PV... | overspanningsrichting prefabvloer + dikte |

Staal

- **Staalwaaletjes:** profielen $\rightarrow$ S355JR (binnen) S355J2 (overig)
- **keerkorfbogen** $\rightarrow$ S355J2 (binnen) S355J2 (overig)
- **keerkorfbogen** $\rightarrow$ S355JR / S355J0 (binnen) S355J2 / S355M, (overig) $\rightarrow$ S355J0(binnen)
- **geïntegreerde lagers** (THQ/HQ) $\rightarrow$ S355J0(binnen)
- Niet na te slaan stabiliteit van de constructie, hoeklijn op spanning monteren.
- **Conservering staalconstructies conform best.**
- **Bouten en moeren minimaal:** M12-8.8
- **Afkers minimaal:** M12-8.8
- **Lassen minimaal:** $a = 4$ mm
- **Staalconstructie 60 min. brandwiel beschermen**
- **Details verbodingen en veranderingen (inclusief aan betonconstructies)** naar uit de werkdruk door de ontwerper
- **Stabiliteit staalconstructie tijdens de bouw door de aanneemer te waarborgen.**
- **Werkwijze en security van staalconstructies door de aanneemer:** (o.a. ladders, ravigelien, gevelbevestiging, bevestigingsprofielen, hulpstaal),
- **Saal constructie onderstellen met krimparme mortel K70.**
- **Opgematerialiseerd conform best.**

In het werk gestort beton

- Sterkteklasse : C30/37
- Betonstaalkwaliteit : B500B (staven), B500A (netten)
- Alle in zicht blijvende hoeken voorzien van een vellingkant, minimaal 20x20mm
- Wapening druklaag Ø8-150

Prefabbeton

- Sterteklasse : C50/60
- Betonstaalkwaliteit : B500B (staven), B500A (netten)
- Alle in zicht blijvende hoeken voorzien van een vellingkant, minimaal 20x20mm
- Prefab constructies volgens tekeningen en uitwerking aannemer cq. leverancier (incl. in te storten voorzieningen)
- Oplegmateriaal conform bestek.

Hout

- Sterkteklasse : GL 28h
- Duurzaamheidsklasse : 1
- Werkplaatstekeningen en detailberekeningen te vervaardigen door aannemer

Algemene Opmerkingen

- Uitwerking / Engineering / Uitvoering van alle onderdelen op tekening is niet mogelijk zonder uitgangspuntenrapport Royal HaskoningDHV

C03	02-02-2024	V. Story	W. van Adrichem	TO Definitief
C02	20-12-2023	V. Story	W. van Adrichem	TO Definitief
P03	01-12-2023	V. Story	W. van Adrichem	TO Concept
C01	26-05-2023	V. Story	W. van Adrichem	DO Definitief
P02	07-03-2023	V. Story	S. Huys	DO Concept
P01	17-02-2023	V. Story	S. Huys	DO Concept
Nr.	Issue Date	Issued By	Checked By	Description

Designed By: W. van Adrichem	Approved By: W. van Adrichem
------------------------------	------------------------------

Client: Gemeente Haarlemmermeer



Project: BI2694 Gemeentehuis Haarlemmermeer Raadhuisplein 2132 TZ Hoofddorp	Subject: Doorsneden Trappen en Stabiliteitselementen
--	--

