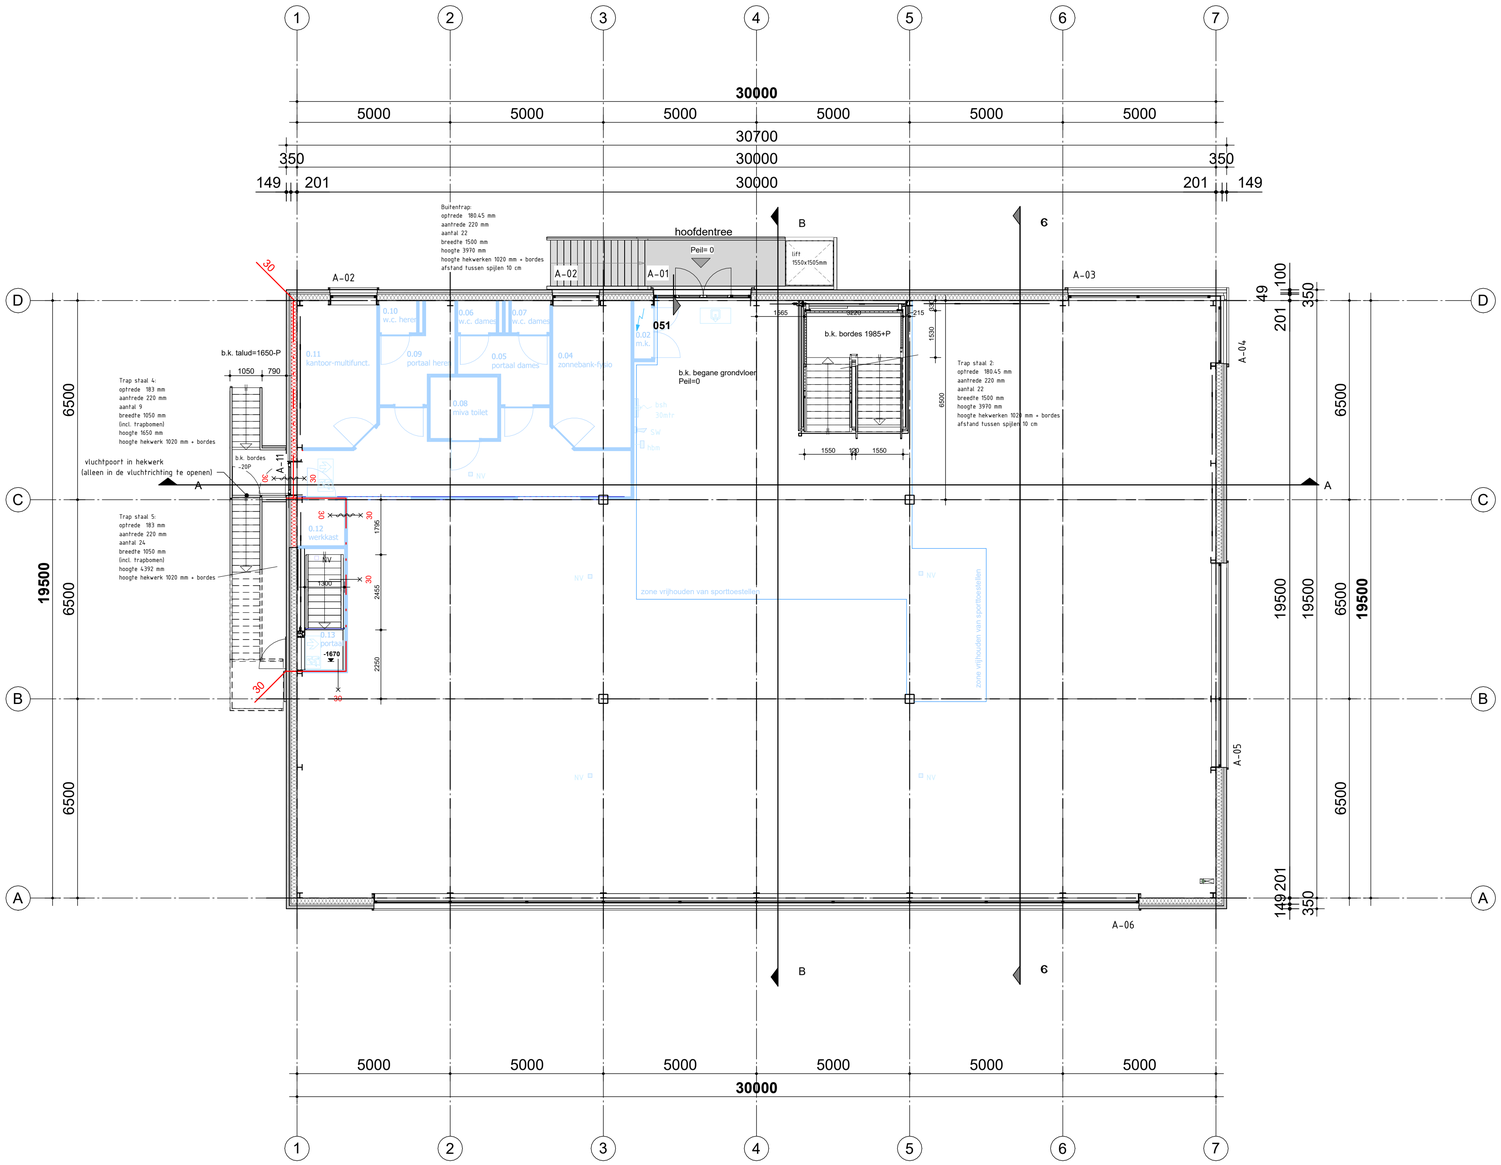

Renvooi plattegronden

- gevelsteen, 100 mm dik
- buitendoos-binnenplaat, isolatie 200 mm dik
- stalen kolom
- 3550+ hoogtemaat t.o.v. peil
- afschot 15/1000 afschot op betondak 15 mm/m
- afschot 16/1000 afschot op houten dak 16 mm/m
- binnenwanden en binnendeuren zijn indicatief aangegeven tekeningen Skill architect d.d. 03-12-2020 aanhouden als uitgangspunt

Afmetingen alle deuren, minimaal 850 (b) x 2.300 mm (h).

BEGANE GROND

MY BRAND BV

Nieuwbouw PROFIT GYM Raalte
PLATTEGROND BEGANE GROND

Schaal	: 1 : 100	Status	: DEFINITIEF	Pro. nr.	:	ADST_I84
Formaat	: A1	Datum	: 08-04-2021	Tek. nr.	:	W-102
Getekend	: add	Wijz. no.	: 04-10-2023	Fase	:	

AAN DE STEGGE TWELLO

4-10-2023 11:05:48