



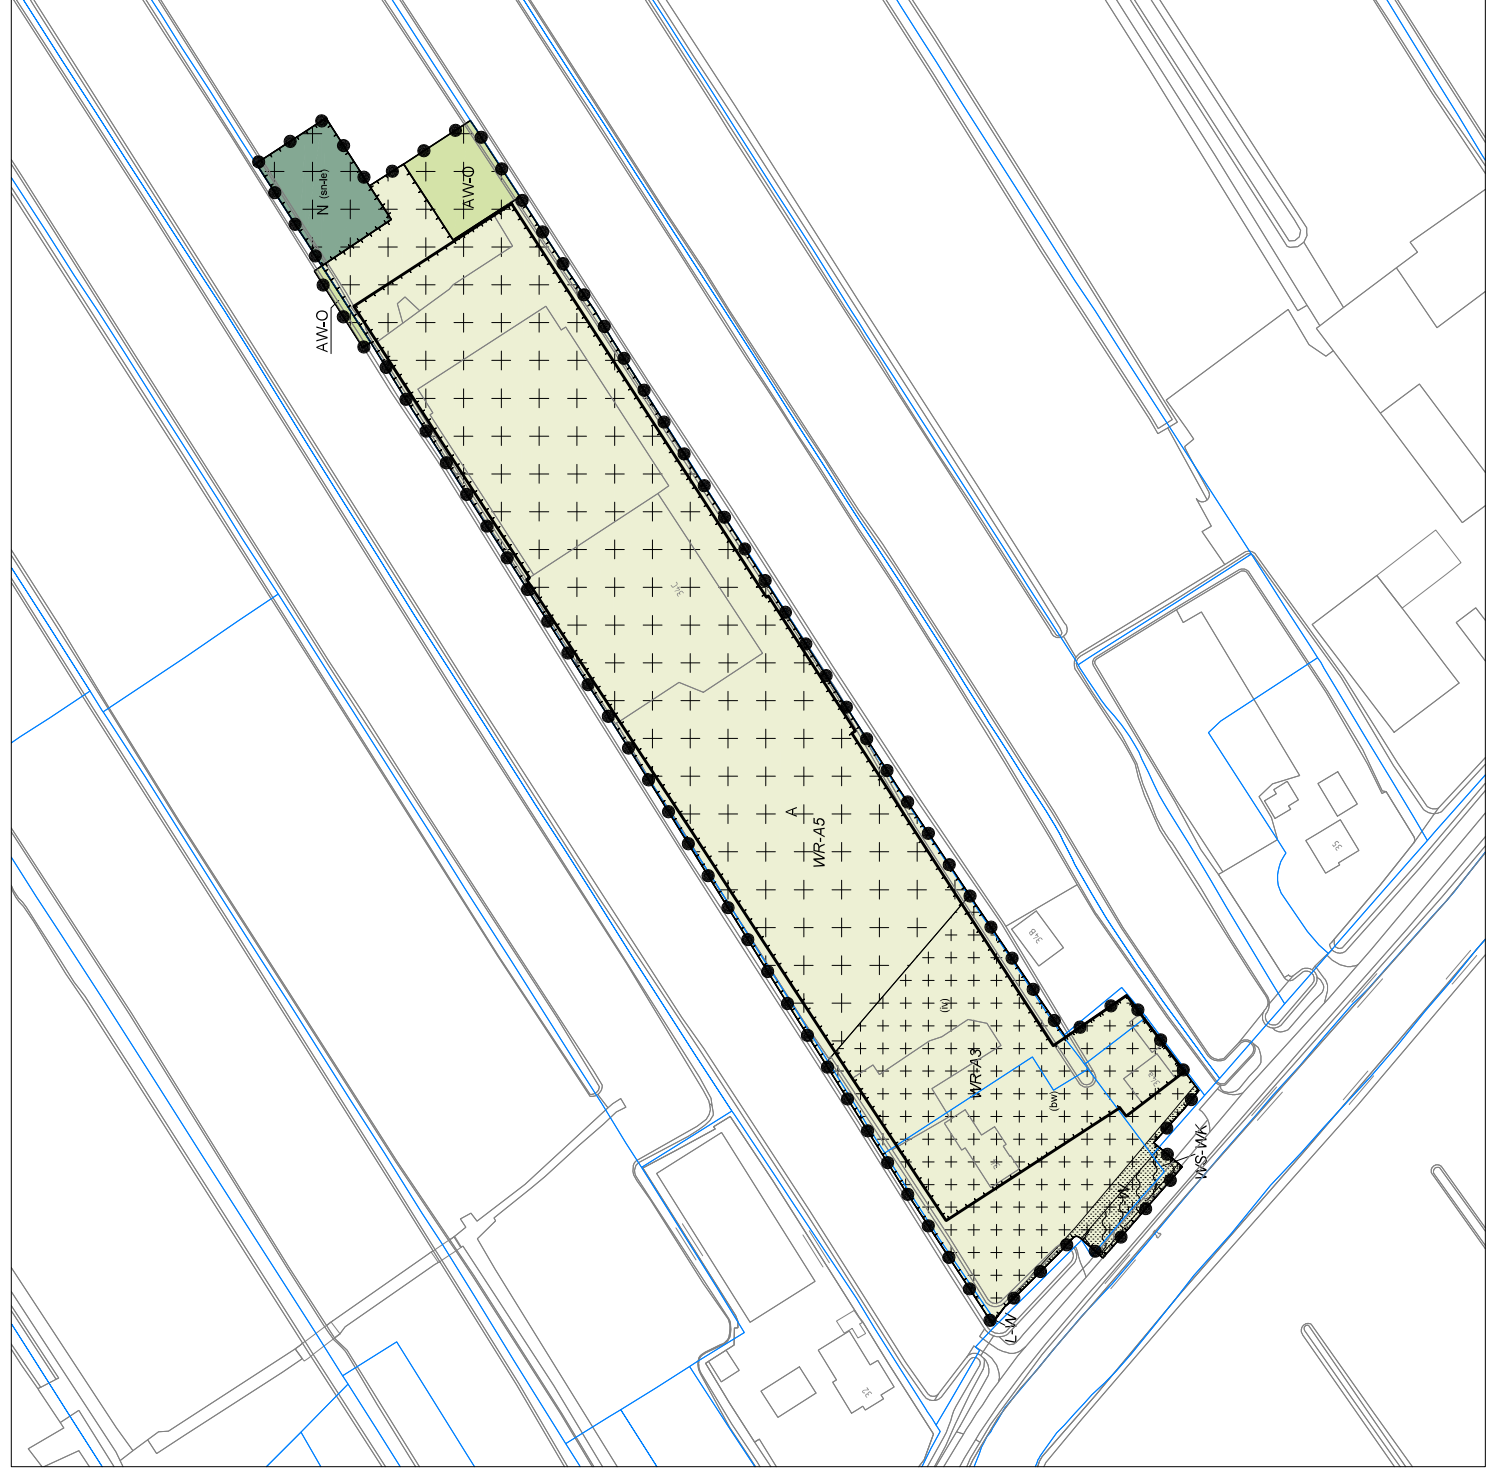

VERBEEELDING

RHO ADVISEURS

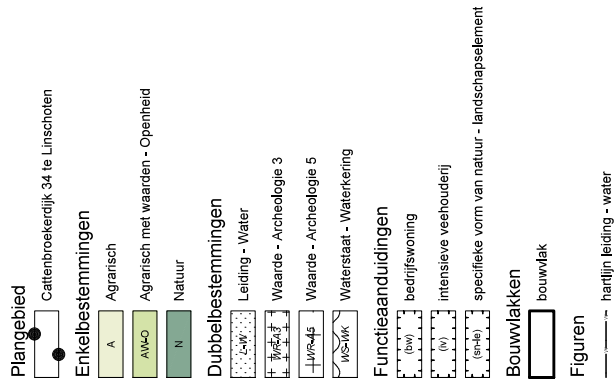



GEMEENTE MONTFOORT

Cattenbroekdijk 34 te Linschoten

bestemmingsplan

PROJECT 20181348

FORMAAT A2

SCHAAL 1:1000

KAAART 1/1

GETEKEND P. Fijneman

IDN NL.IMRQ.0335.BPCattenbrd34-ON01

Vastgesteld 30-08-2021

Ontwerp 13-03-2019

Voorontwerp 25-01-2019

Concept

RHO ADVISEURS

info@rho.nl
www.rho.nl

