



Kavel is als Kansrijk bestempeld.
We kunnen hier een vergunning gaan aanvragen voor een Bouwvlak t.b.v. een hoofdgebouw.
Zijn bezig met de vergunningaanvraag

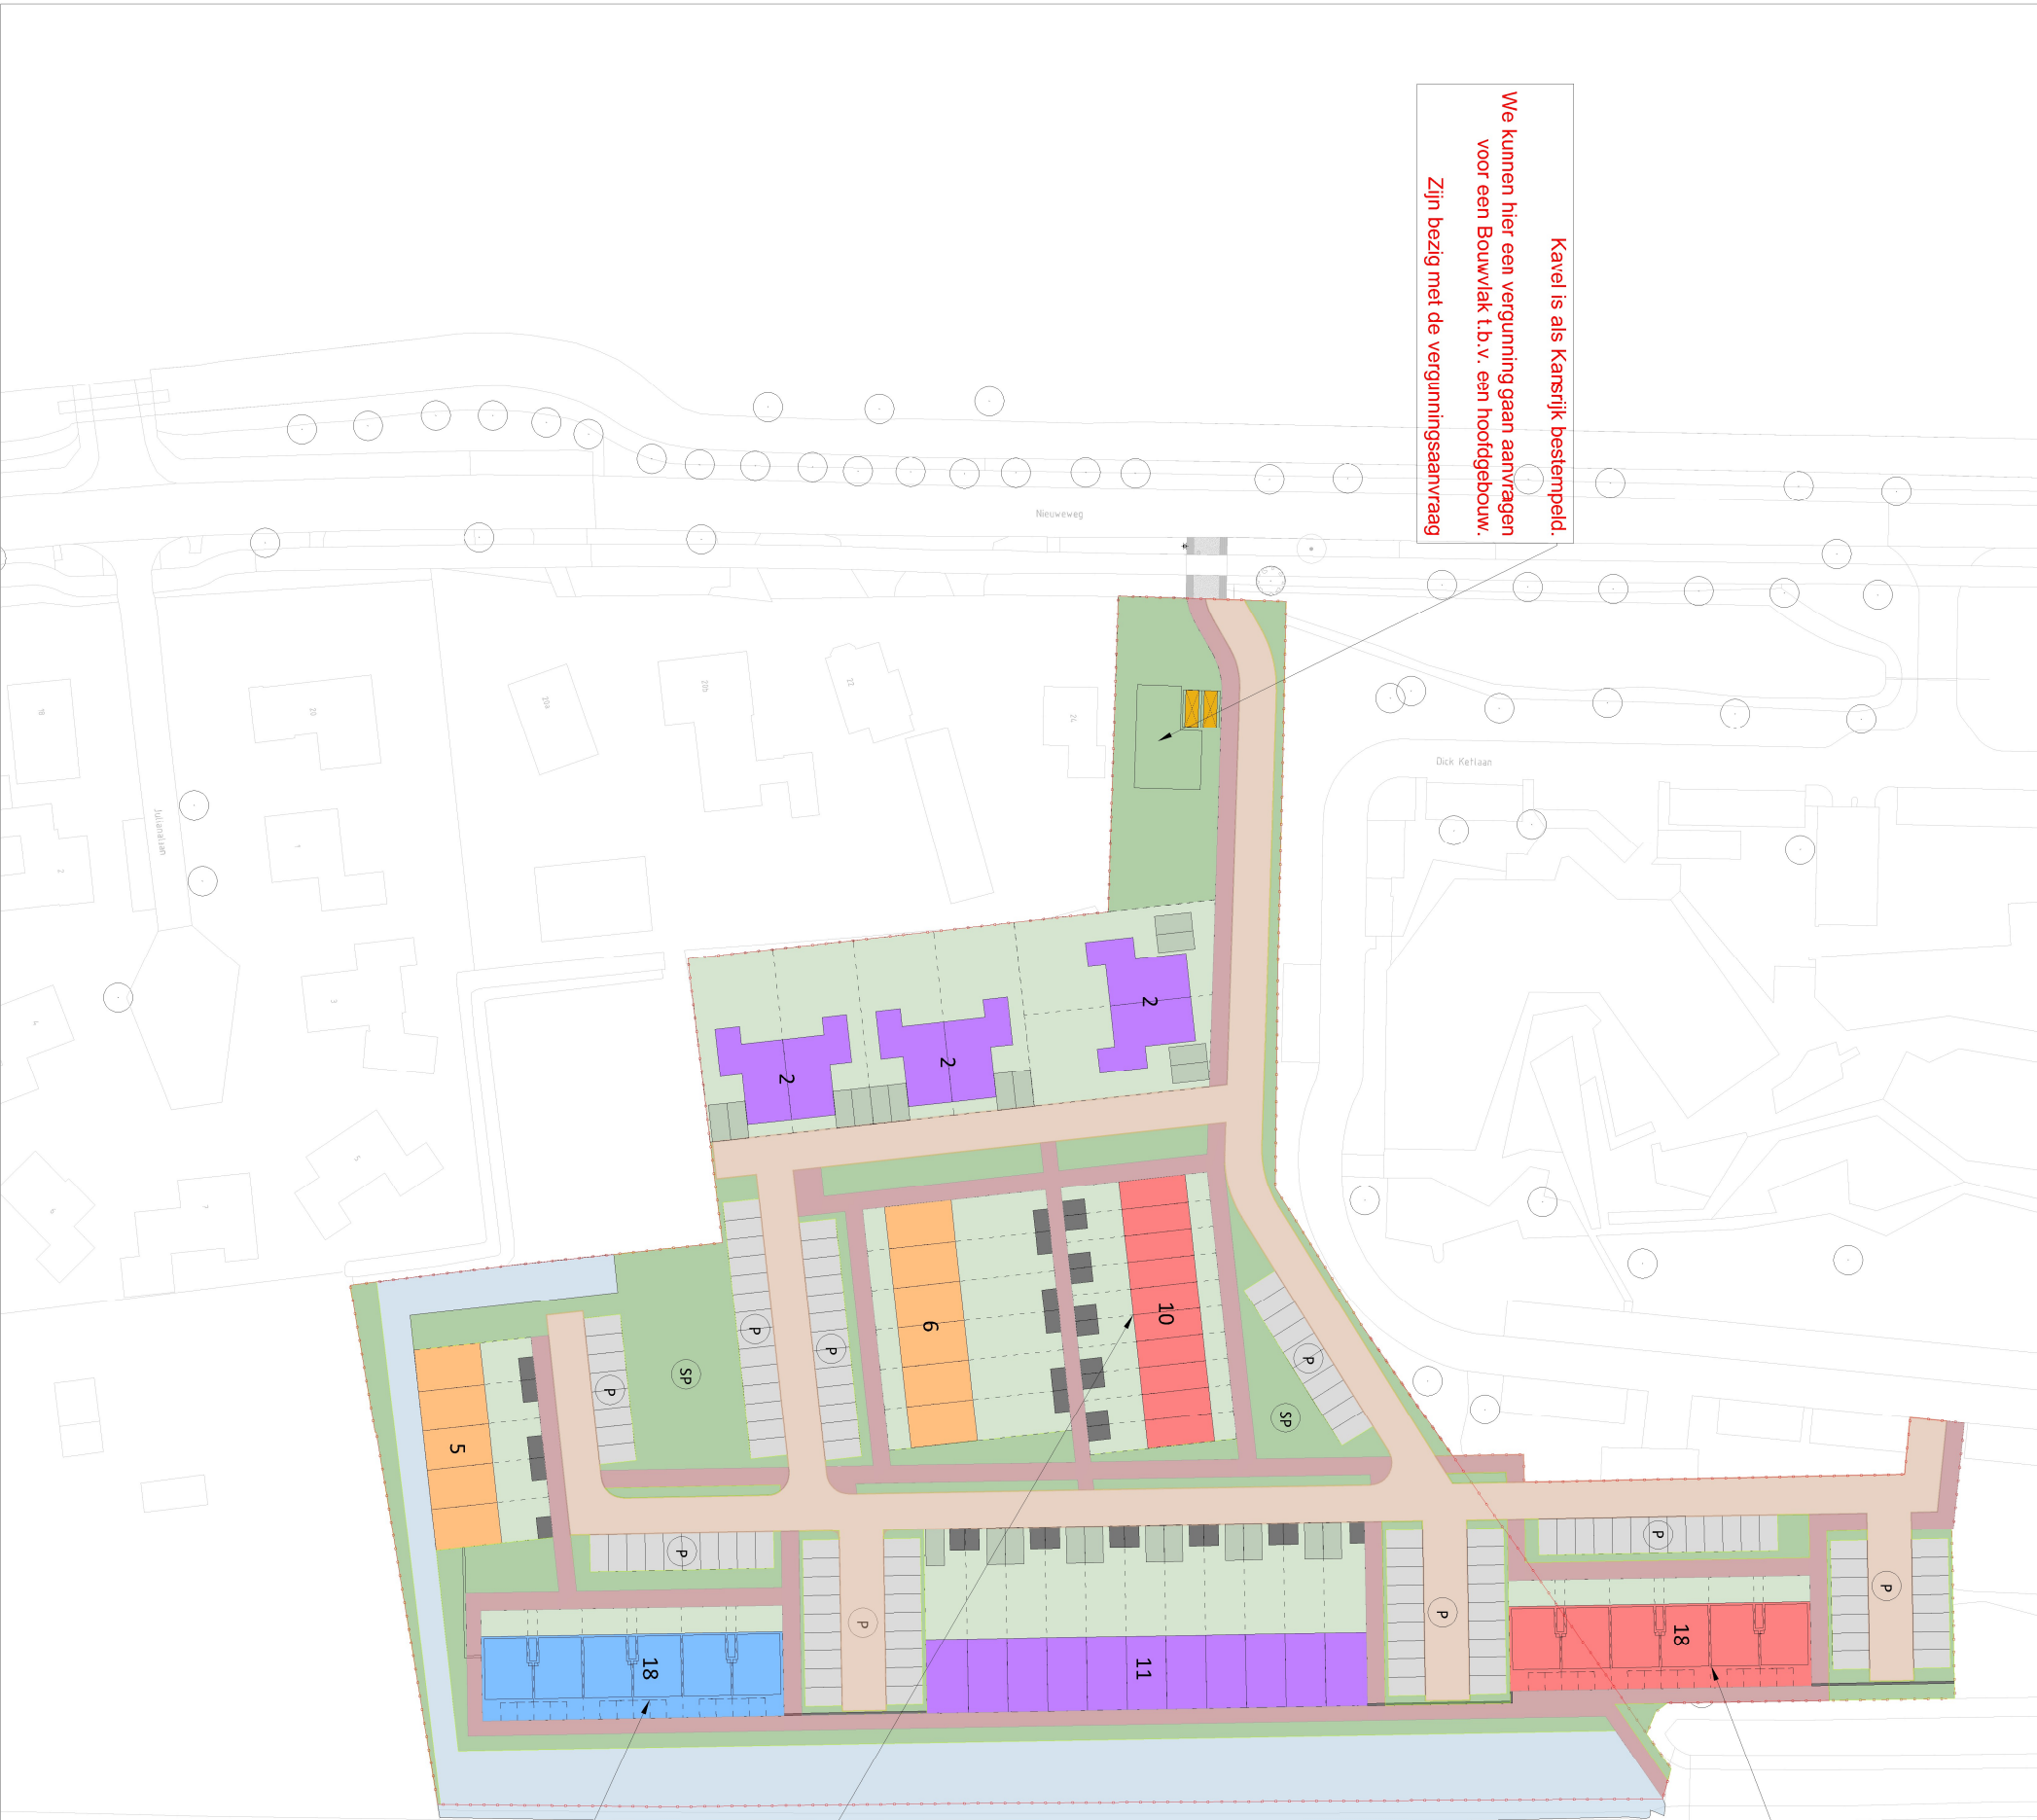

Appartementen
bg: € 250.000,- (50 m²)
1e: € 250.000,- (50 m²)
2e: € 225.000,- (42 m²)

Legenda				Prijspeil 01-01-2025	
6	Sociaal	8%	Appartementen	50 m² GBO	
6	Sociaal	8%	Appartementen	50 m² GBO	
6	Sociaal	8%	Appartementen	42 m² GBO	
10	Goedkoop	14%	Grondgebonden	55 - 62 m² GBO	€ 250.000,- tot € 279.000,-
6	Goedkoop	8%	Appartementen BG	50 m² GBO	€ 250.000,-
6	Goedkoop	8%	Appartementen 1ste	50 m² GBO	€ 250.000,-
6	Goedkoop	8%	Appartementen 2e	42 m² GBO	€ 225.000,-
11	Betaalbaar	15%	Grondgebonden		
17	Vrije Sector	23%	Grondgebonden		

74 Woneenheden

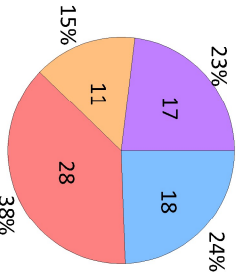

3,60 woning
2 lagen € 250.000,- (55 m² GBO)
2 lagen € 279.000,- (62 m² GBO)

Appartementen (sociaal)
bg: € 250.000,- (50 m²)
1e: € 250.000,- (50 m²)
2e: € 225.000,- (42 m²)



Prijspeil: 01-01-2025



Project : Timmerman + uitbreiding grond gemeente

Omschrijving : Ontwerpschets 74woningen - i.o.m. T. Beerepoot

Status : Schets Ontwerp

Schaal : 1:1000

Paperformaat : A3

Gefleekend door:

A) RGR

B) RGR

C) RGR

D) ...

E) ...

F) ...

G) ...

H) ...