



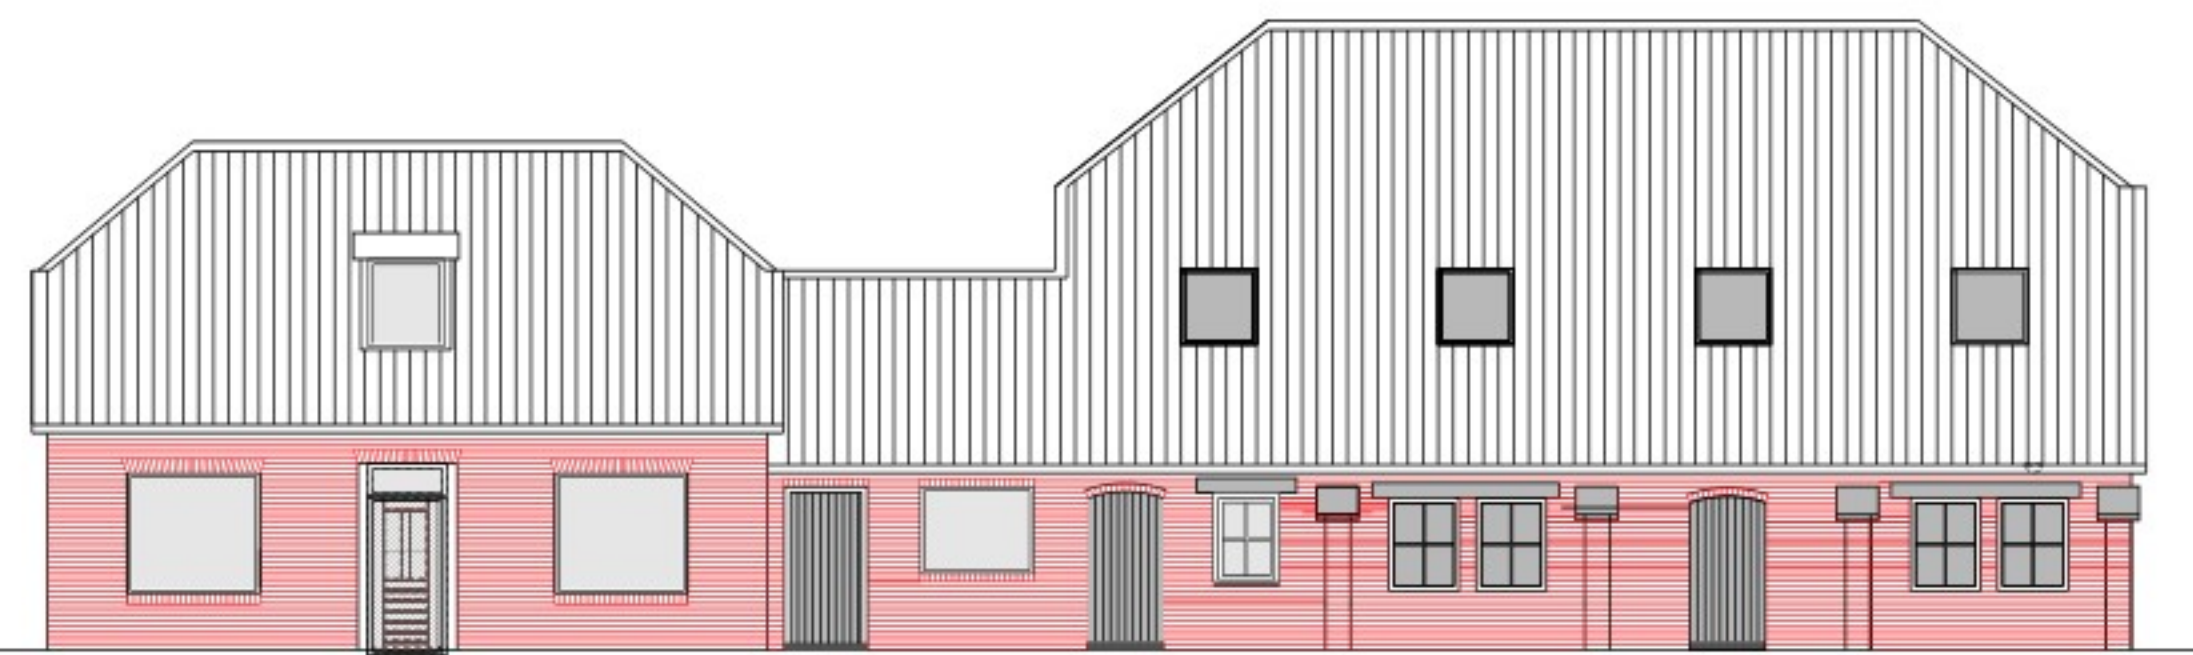


VOORGEVEL BESTAAND

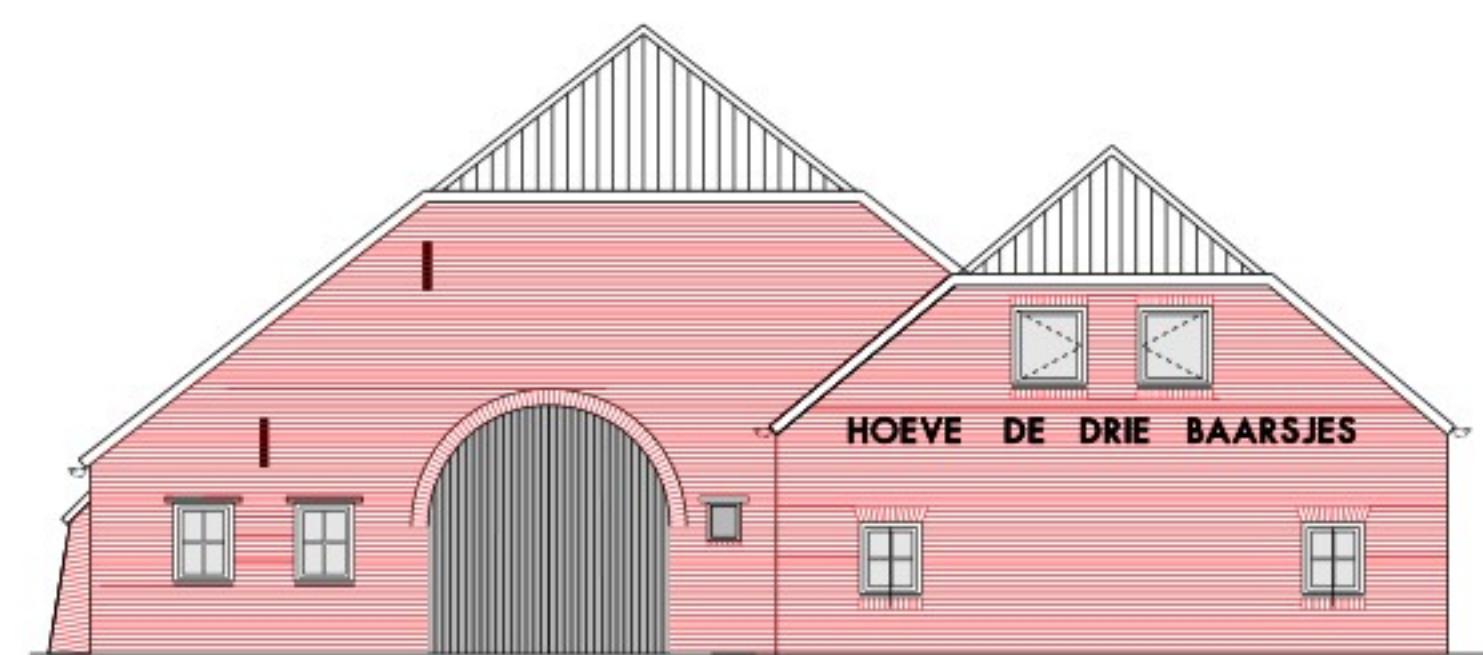


ZIJGEVEL LINKS BESTAAND




ACHTERGEVEL BESTAAND

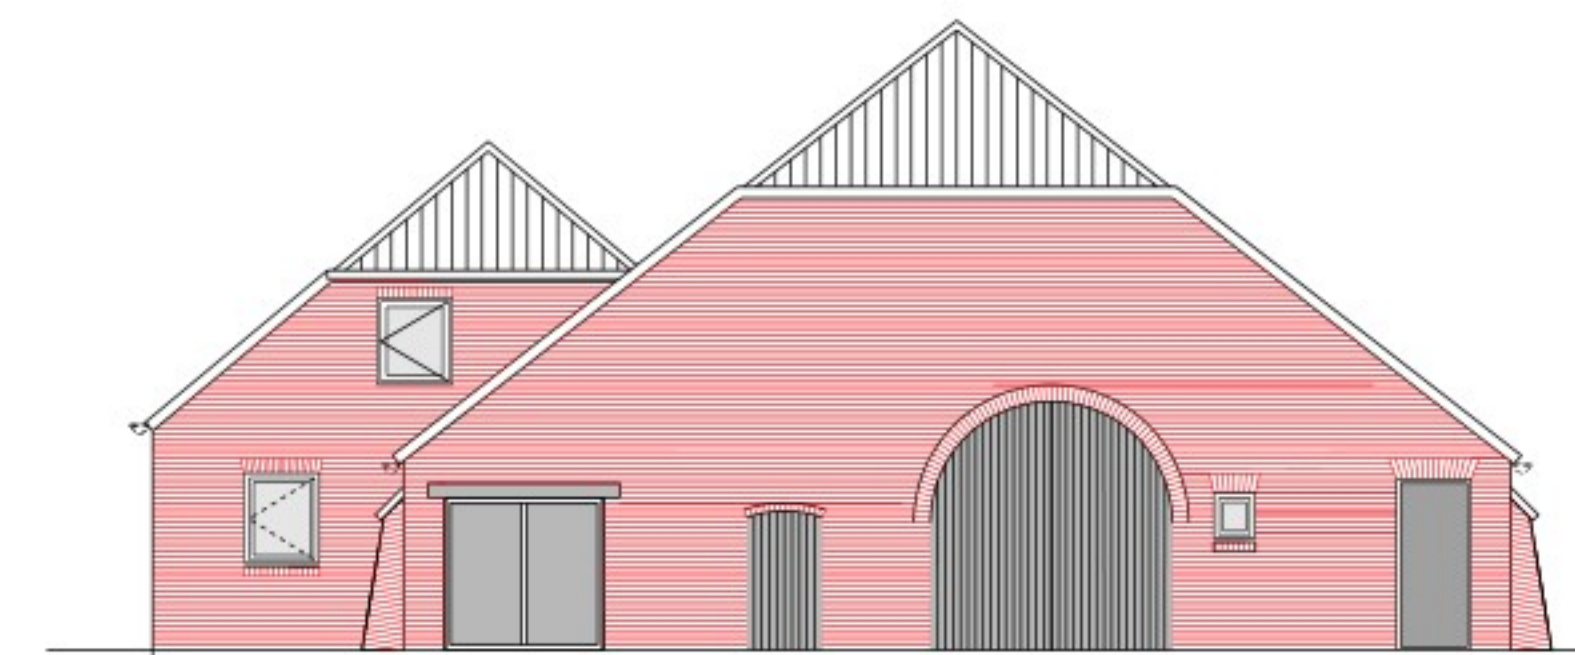

ZIJGEVEL RECHTS BESTAAND

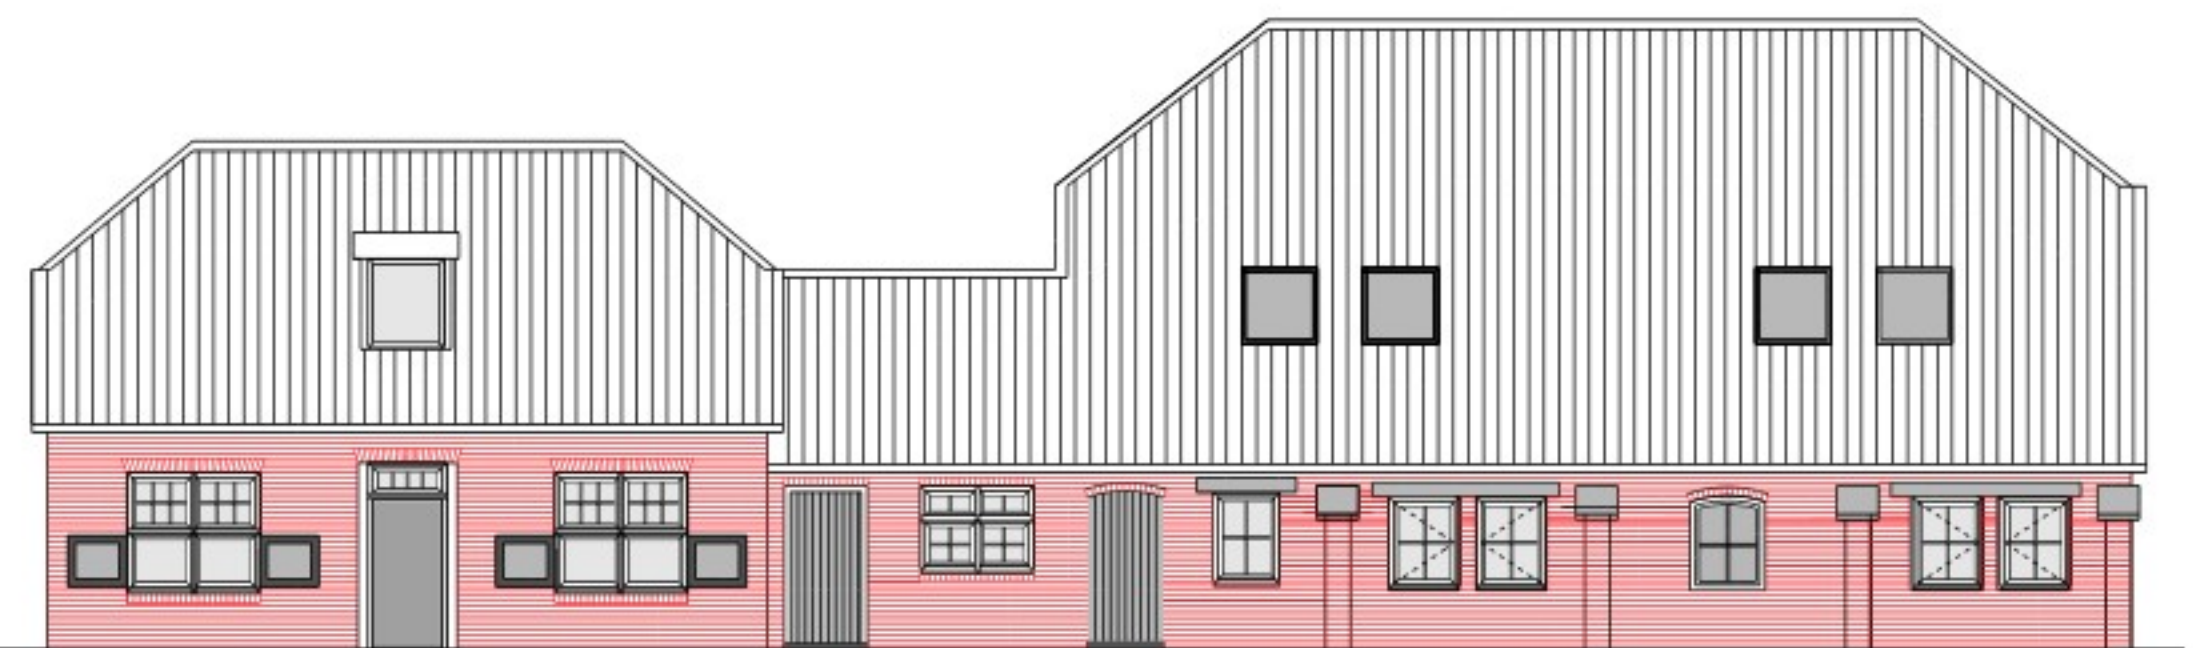


VOORGEVEL NIEUW

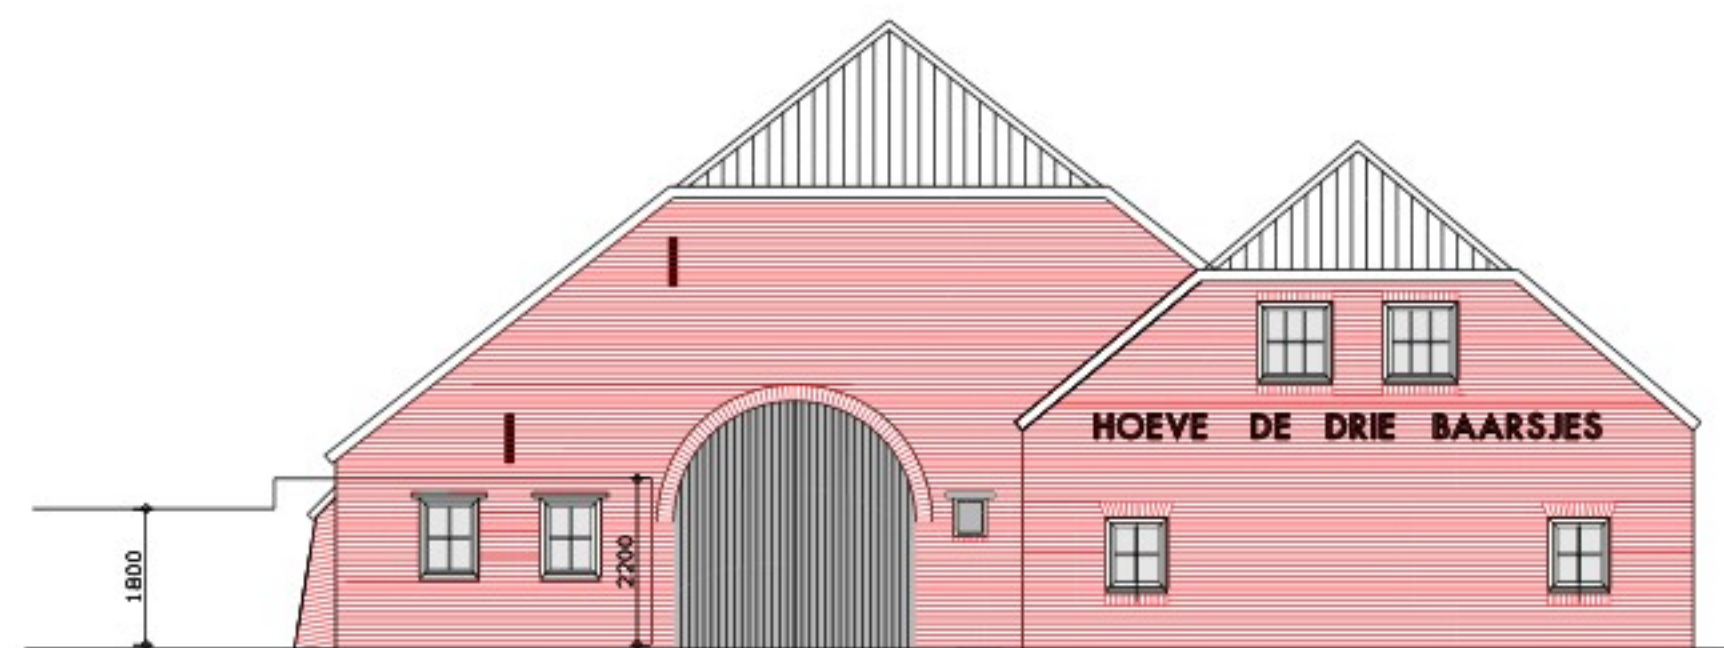


ZIJGEVEL LINKS NIEUW



ACHTERGEVEL NIEUW

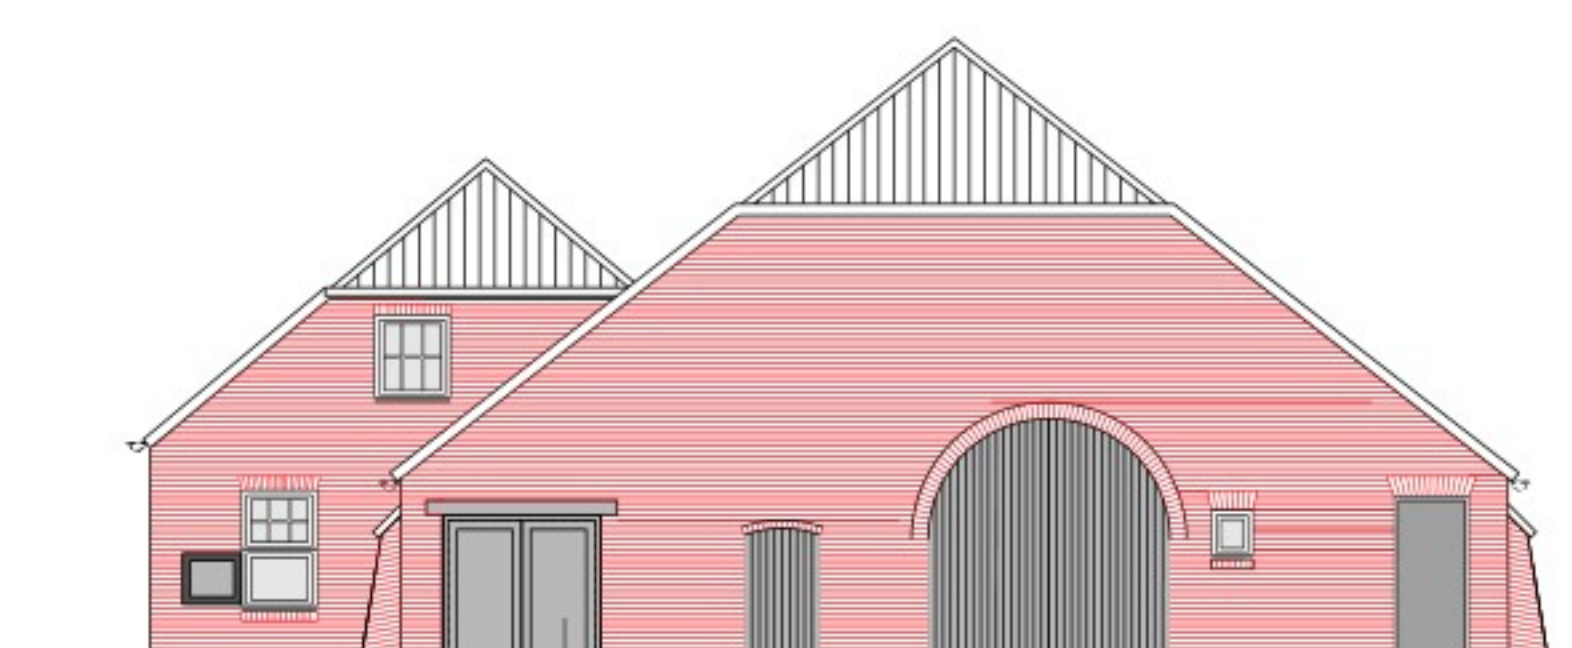


ZIJGEVEL RECHTS NIEUW

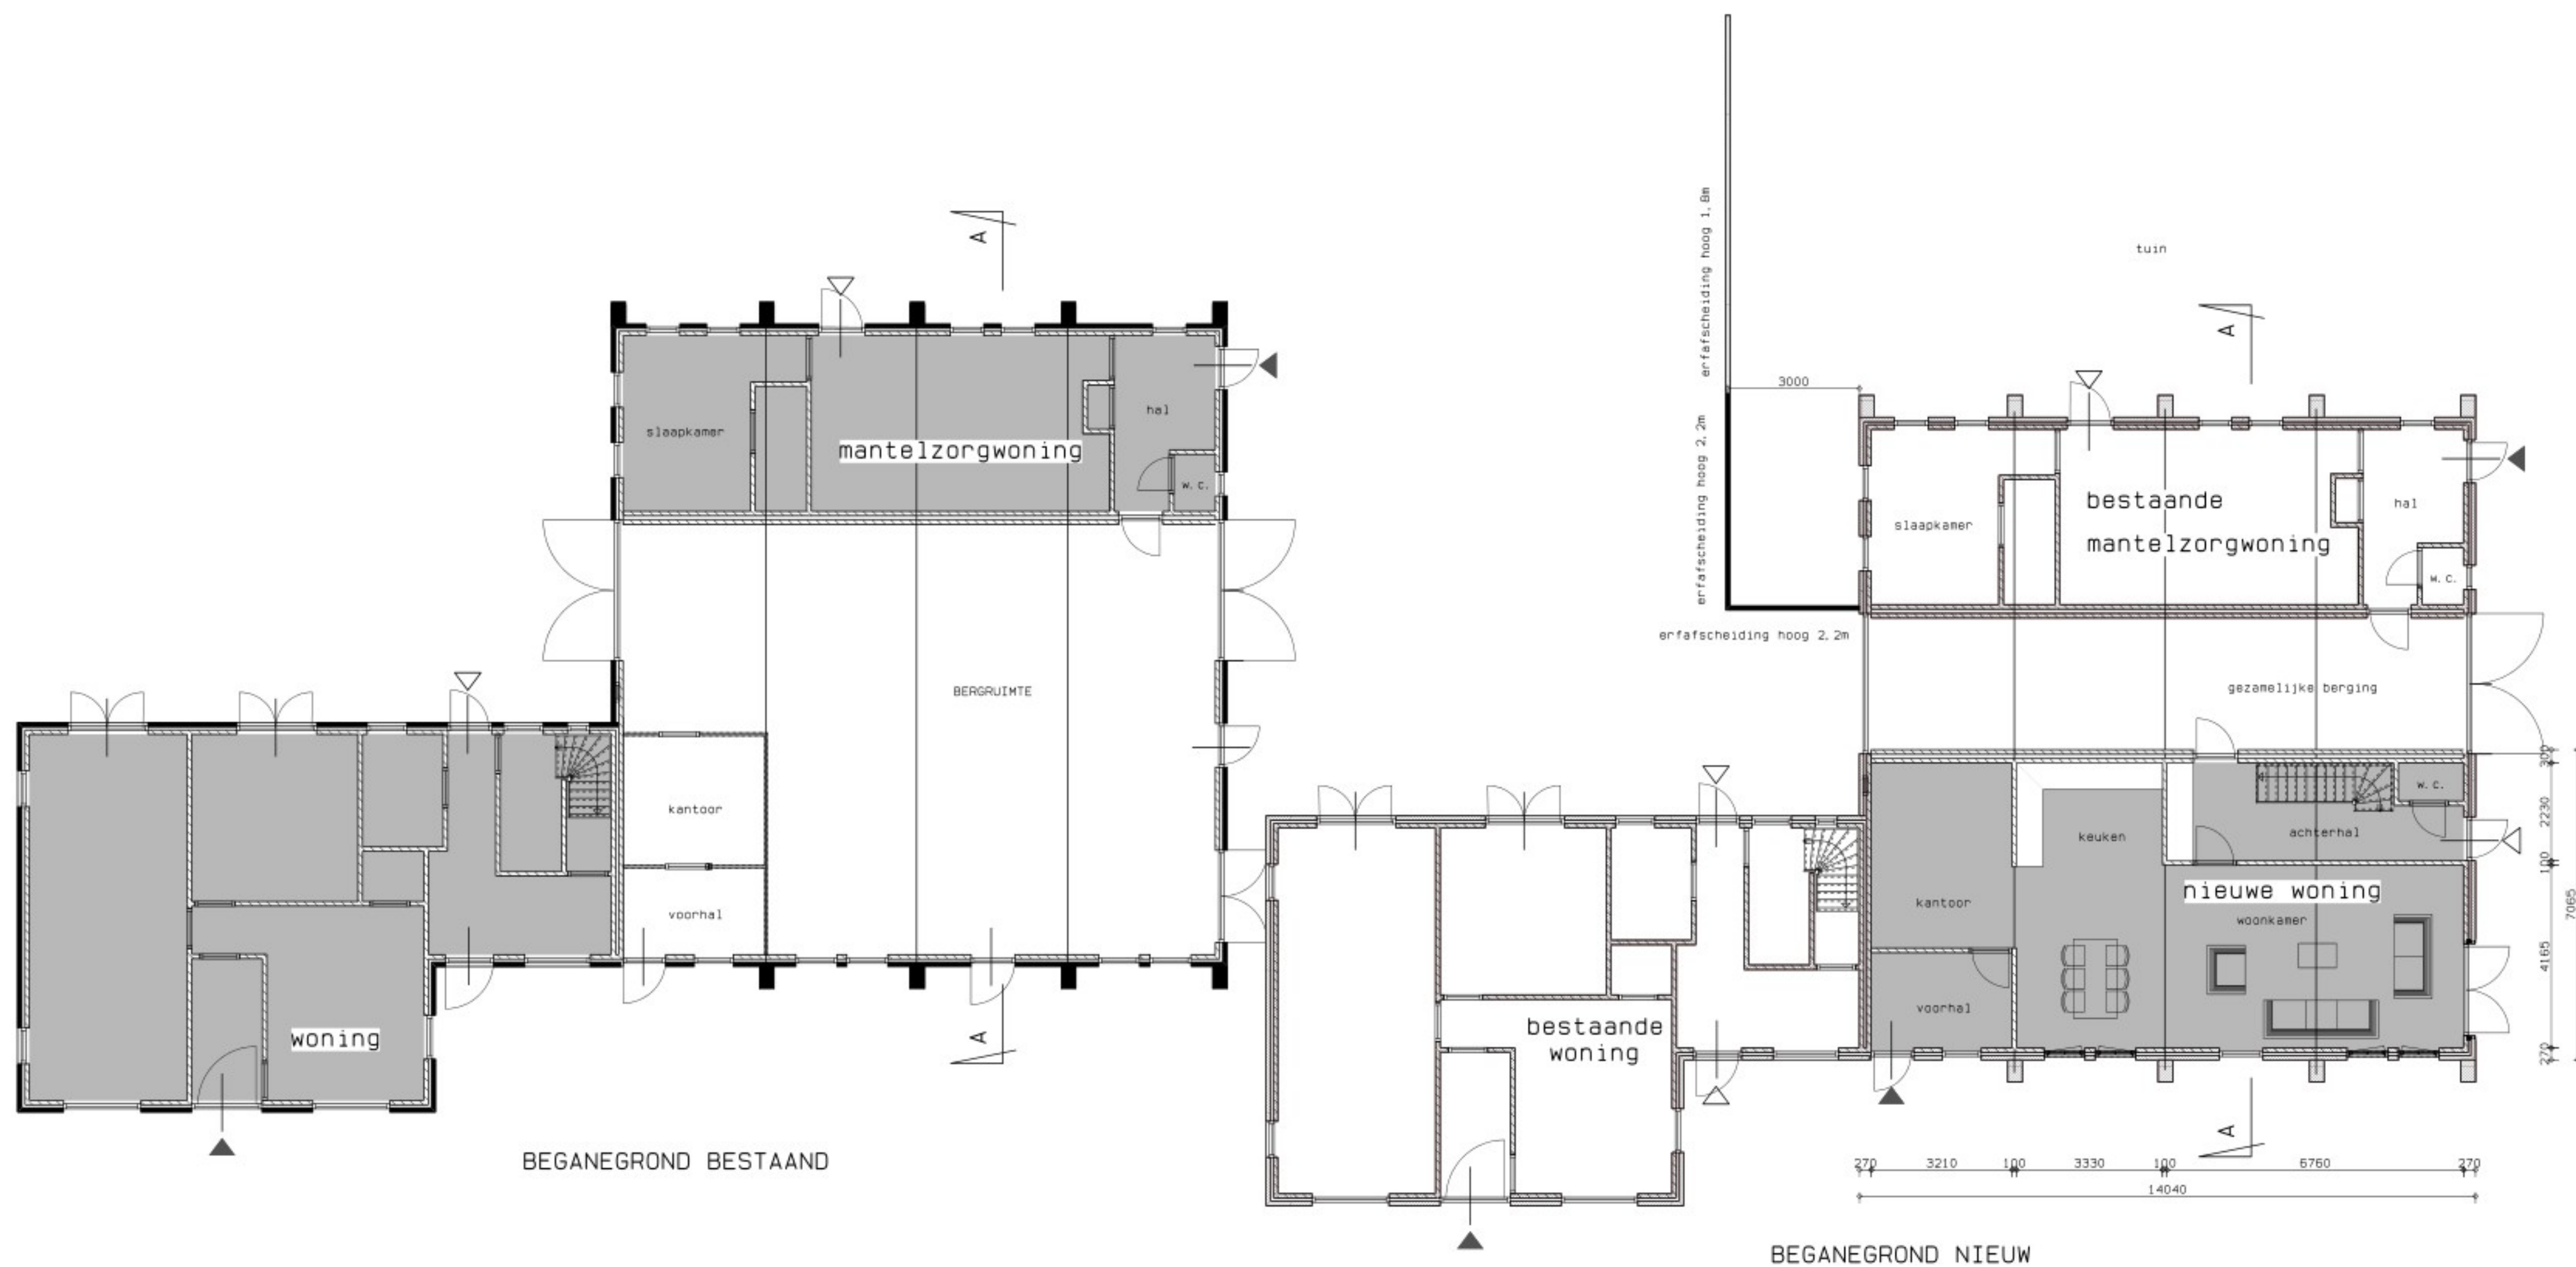


BEGANEGROND BESTAAND


BEGANEGROND NIEUW

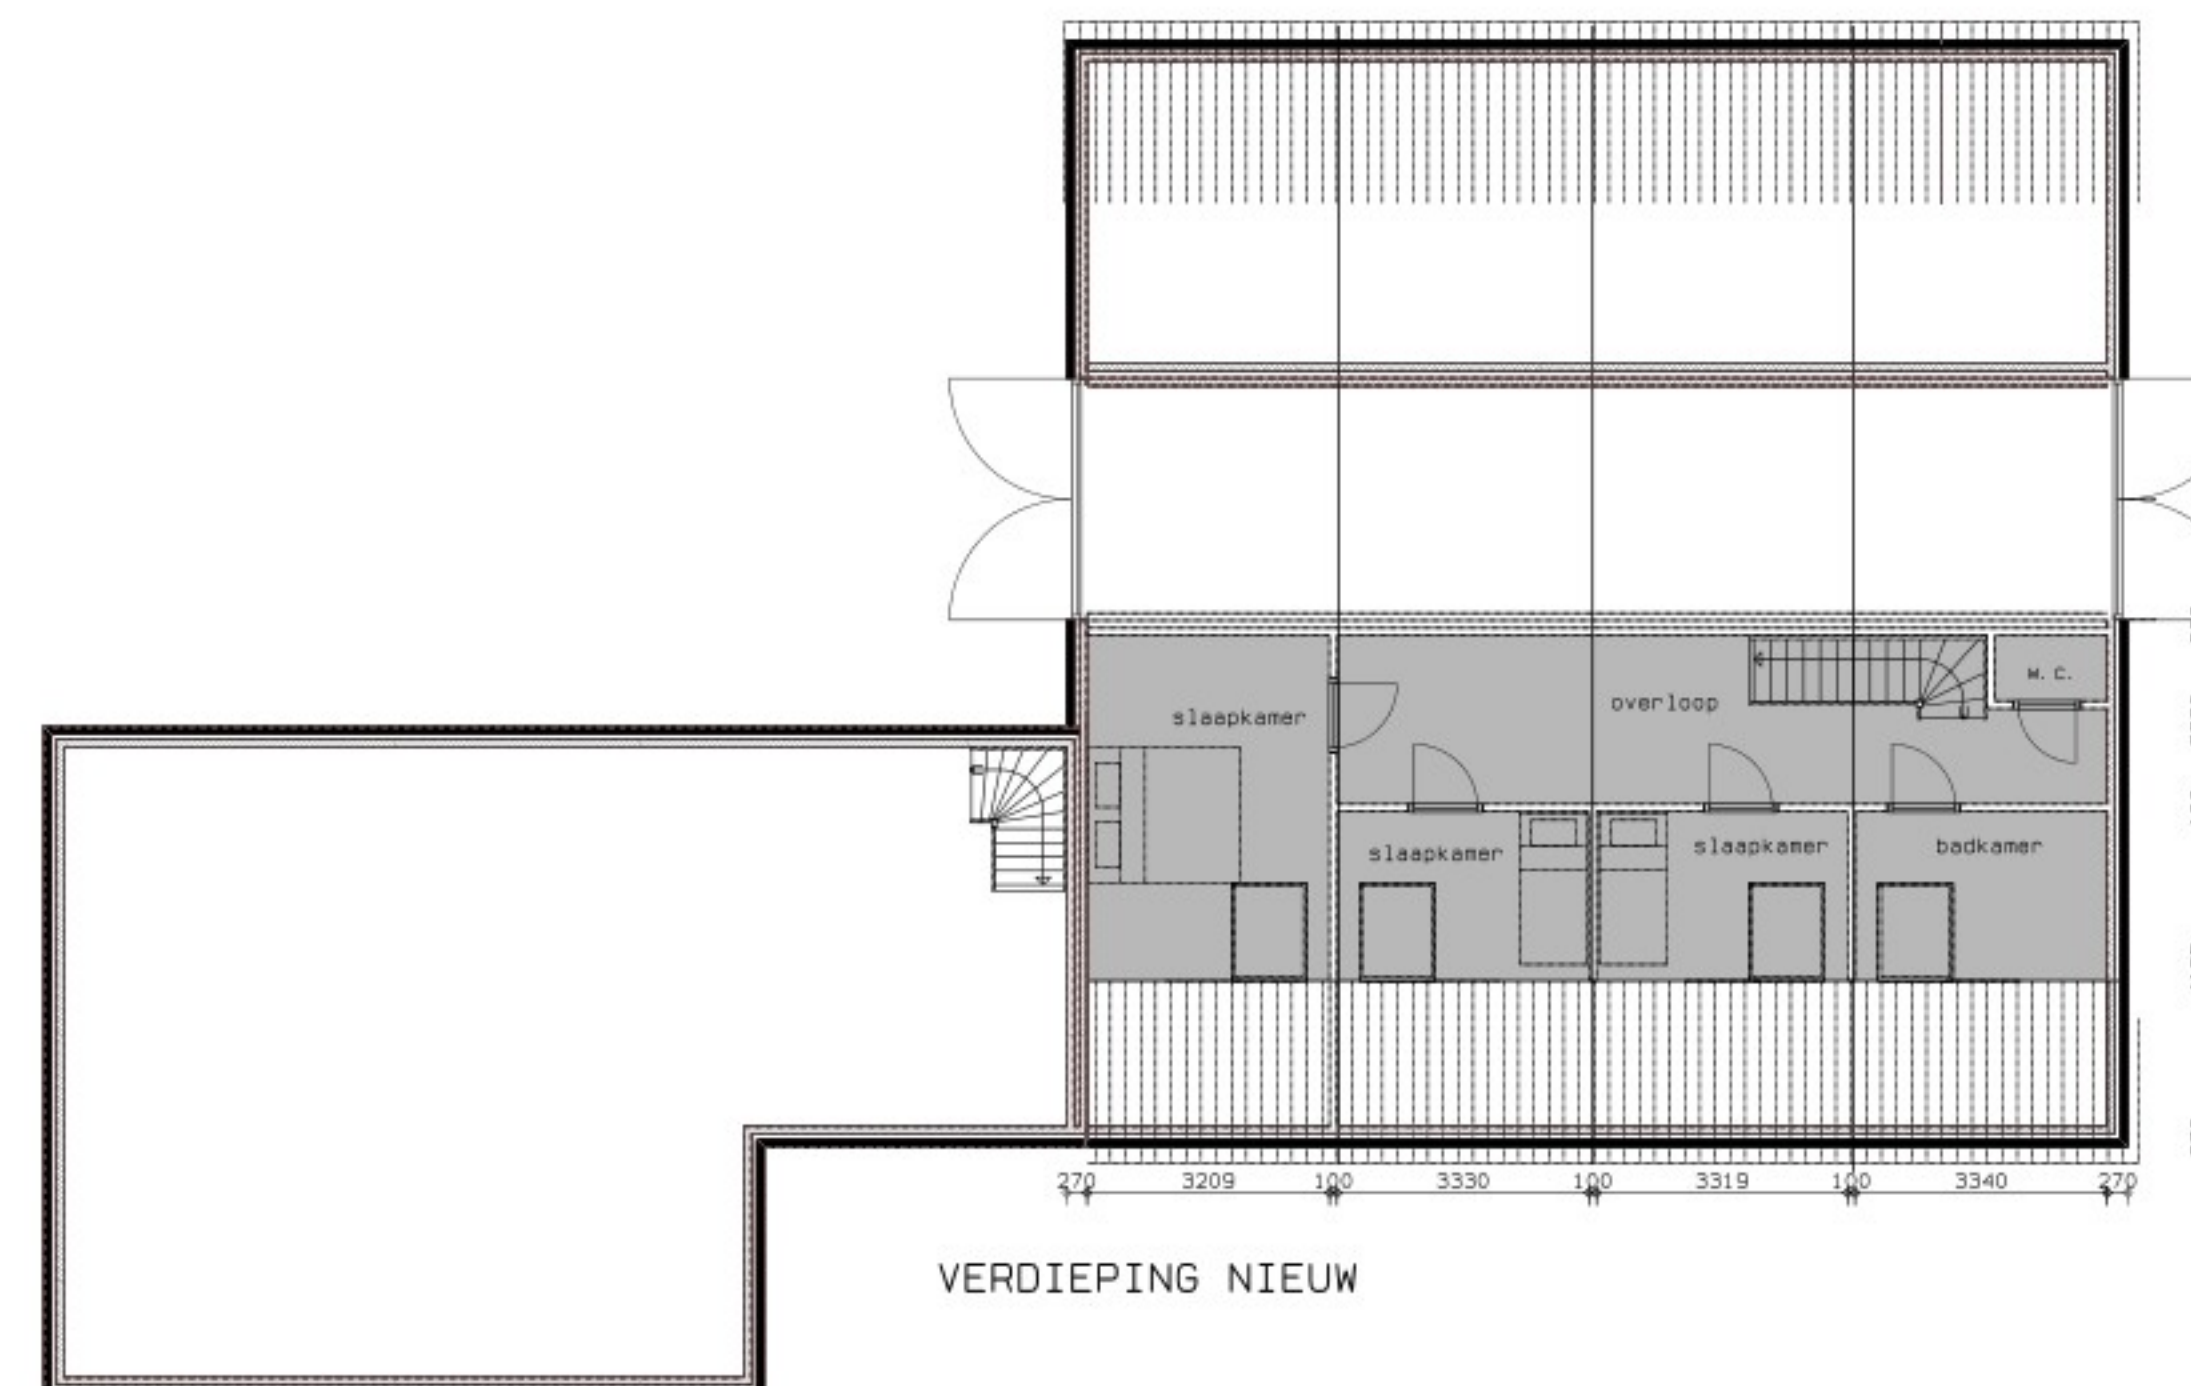

VERDIEPING NIEUW

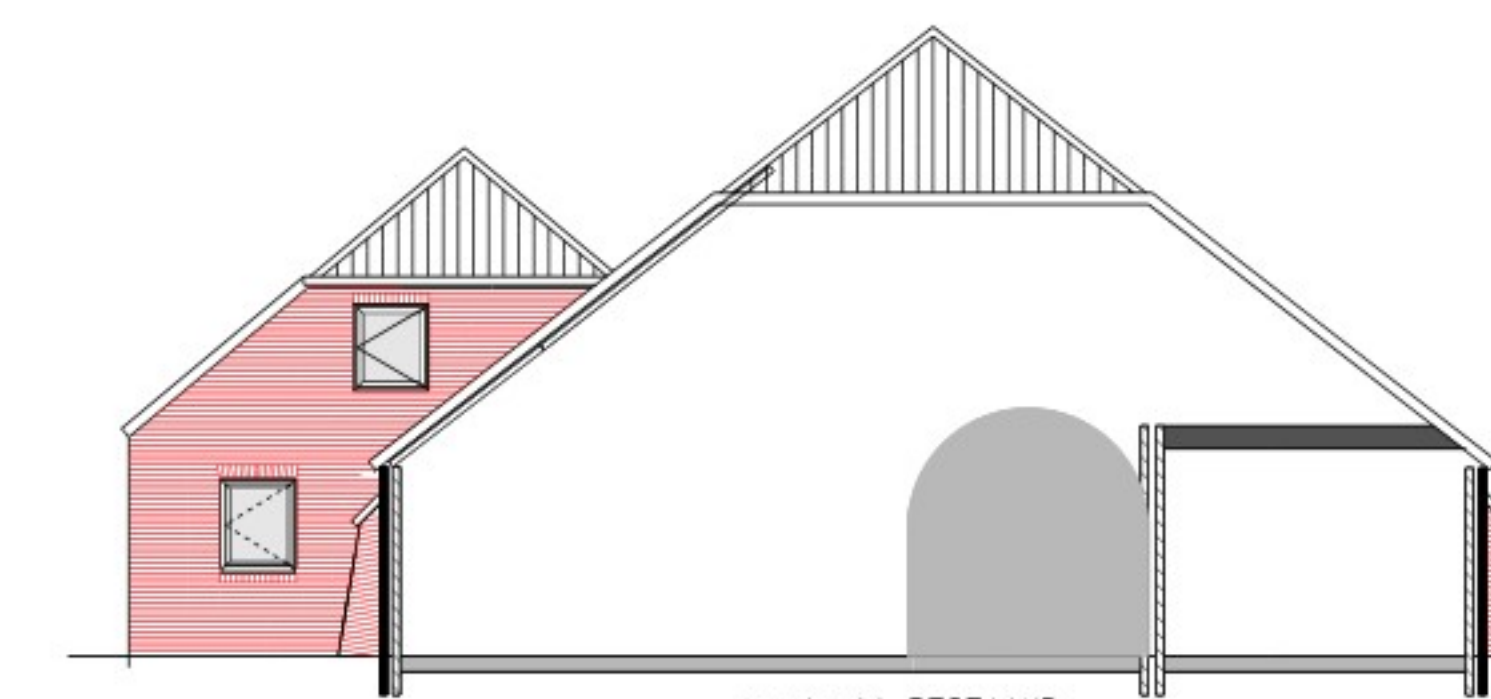

snede AA BESTAAND

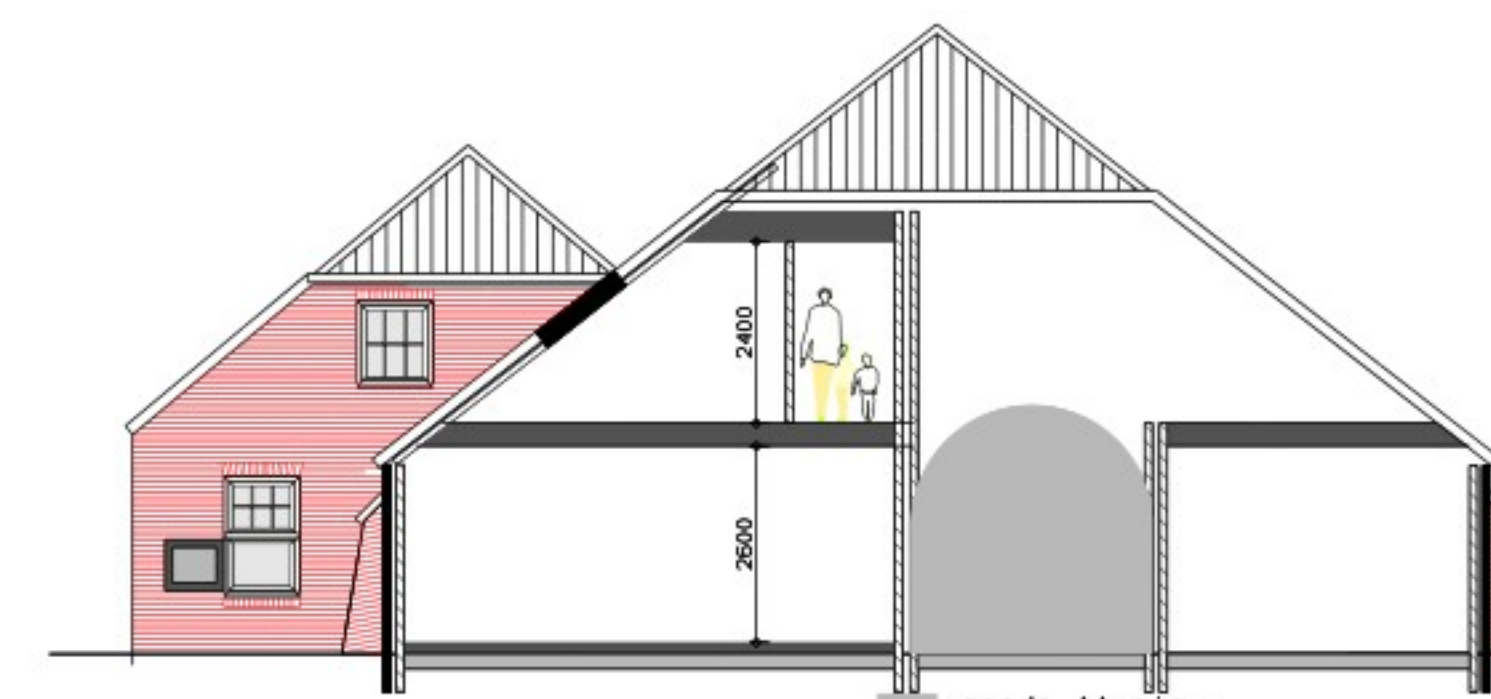

snede AA nieuw

spitsing in 2 woningen
Liempseweg 51 Sint Oedenrode
OPDRACHTGEVER: [REDACTED]
definitief ONTWERP

ARCHITECT [REDACTED]

WERK: 1018
BLAD: S1
DATUM: 11-12-2019
SCHAAL: 1:100
FORMAAT: A1