



Kruidenrijk grasland

panelenvelden met kruidenrijk grasland
(beheer door schapenbegrazing)

kazemat

DEFENSIEKANAAL

GROESPEELWEG

bestaande bomen

rustpunt met picknicktafel, informatiepaneel
en oplaadpunt voor elektrische fietsen

toegang zonnepark via bestaande duiker met
inkoopstation en batterijopslag

haag (liguster)

verbreden bestaande watergang/greppel en aanleg
natuuroever (historische loop Grootte Beek)

struweel (inheemse soorten: meidoorn,
sleedoorn, vuilboom, wilg)

beheerpad (kruidenrijk grasland)

verwijderen duiker

trafo

beheerpad (kruidenrijk grasland)

akkerrand (bloem- en kruidenrijke berm)

hekwerk (transparant gaashekwerk zonder
bovenbuis, bijv. Heras Orses, onderzijde 15
cm van de grond ivm doorgang kleine fauna)


Landschapsplan - situatie

Zonnepark Groespeelweg Mill


blad 1 van 2

schaal 1:500


24 mei 2021

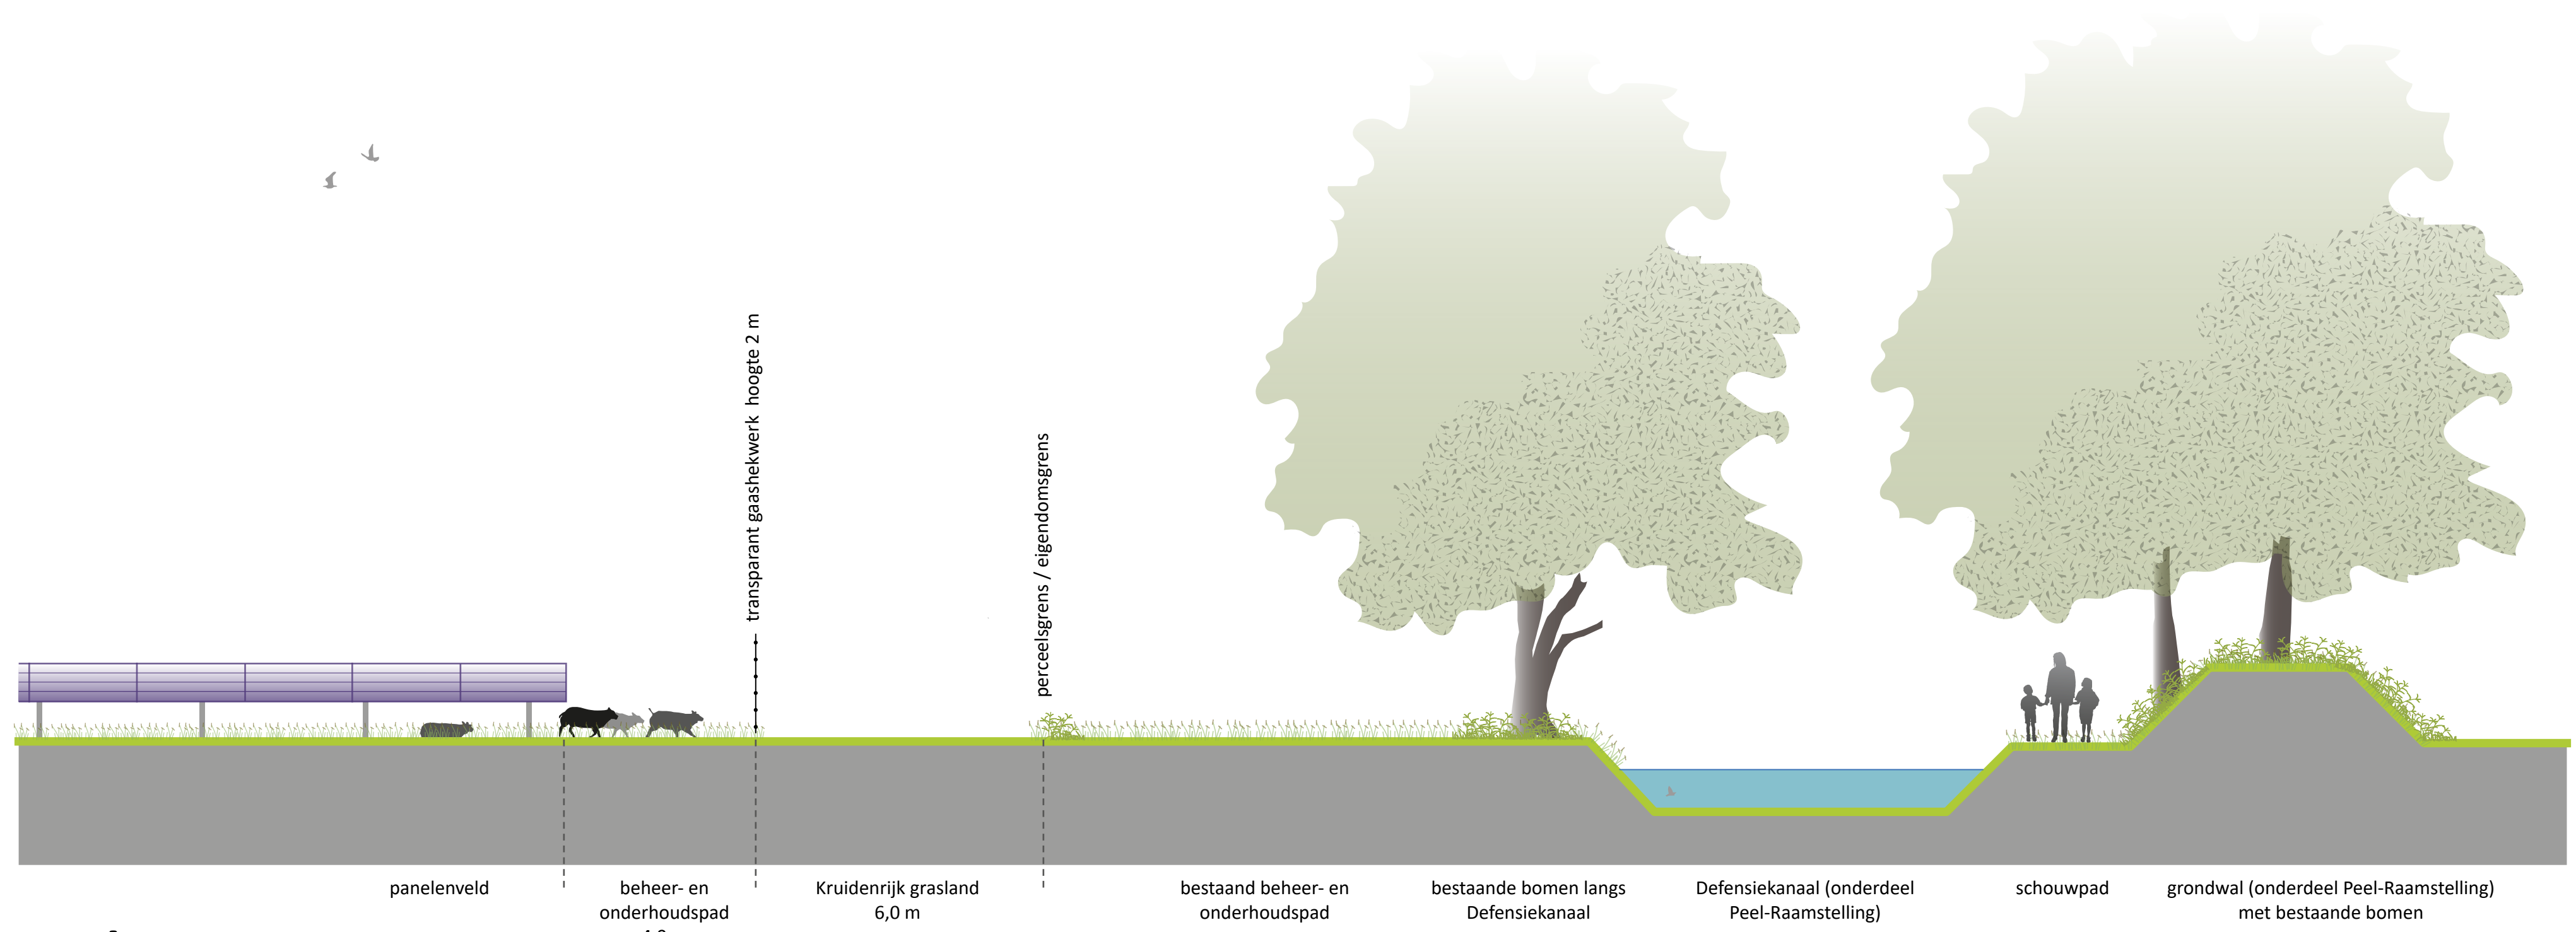


A-A' schaal 1:100

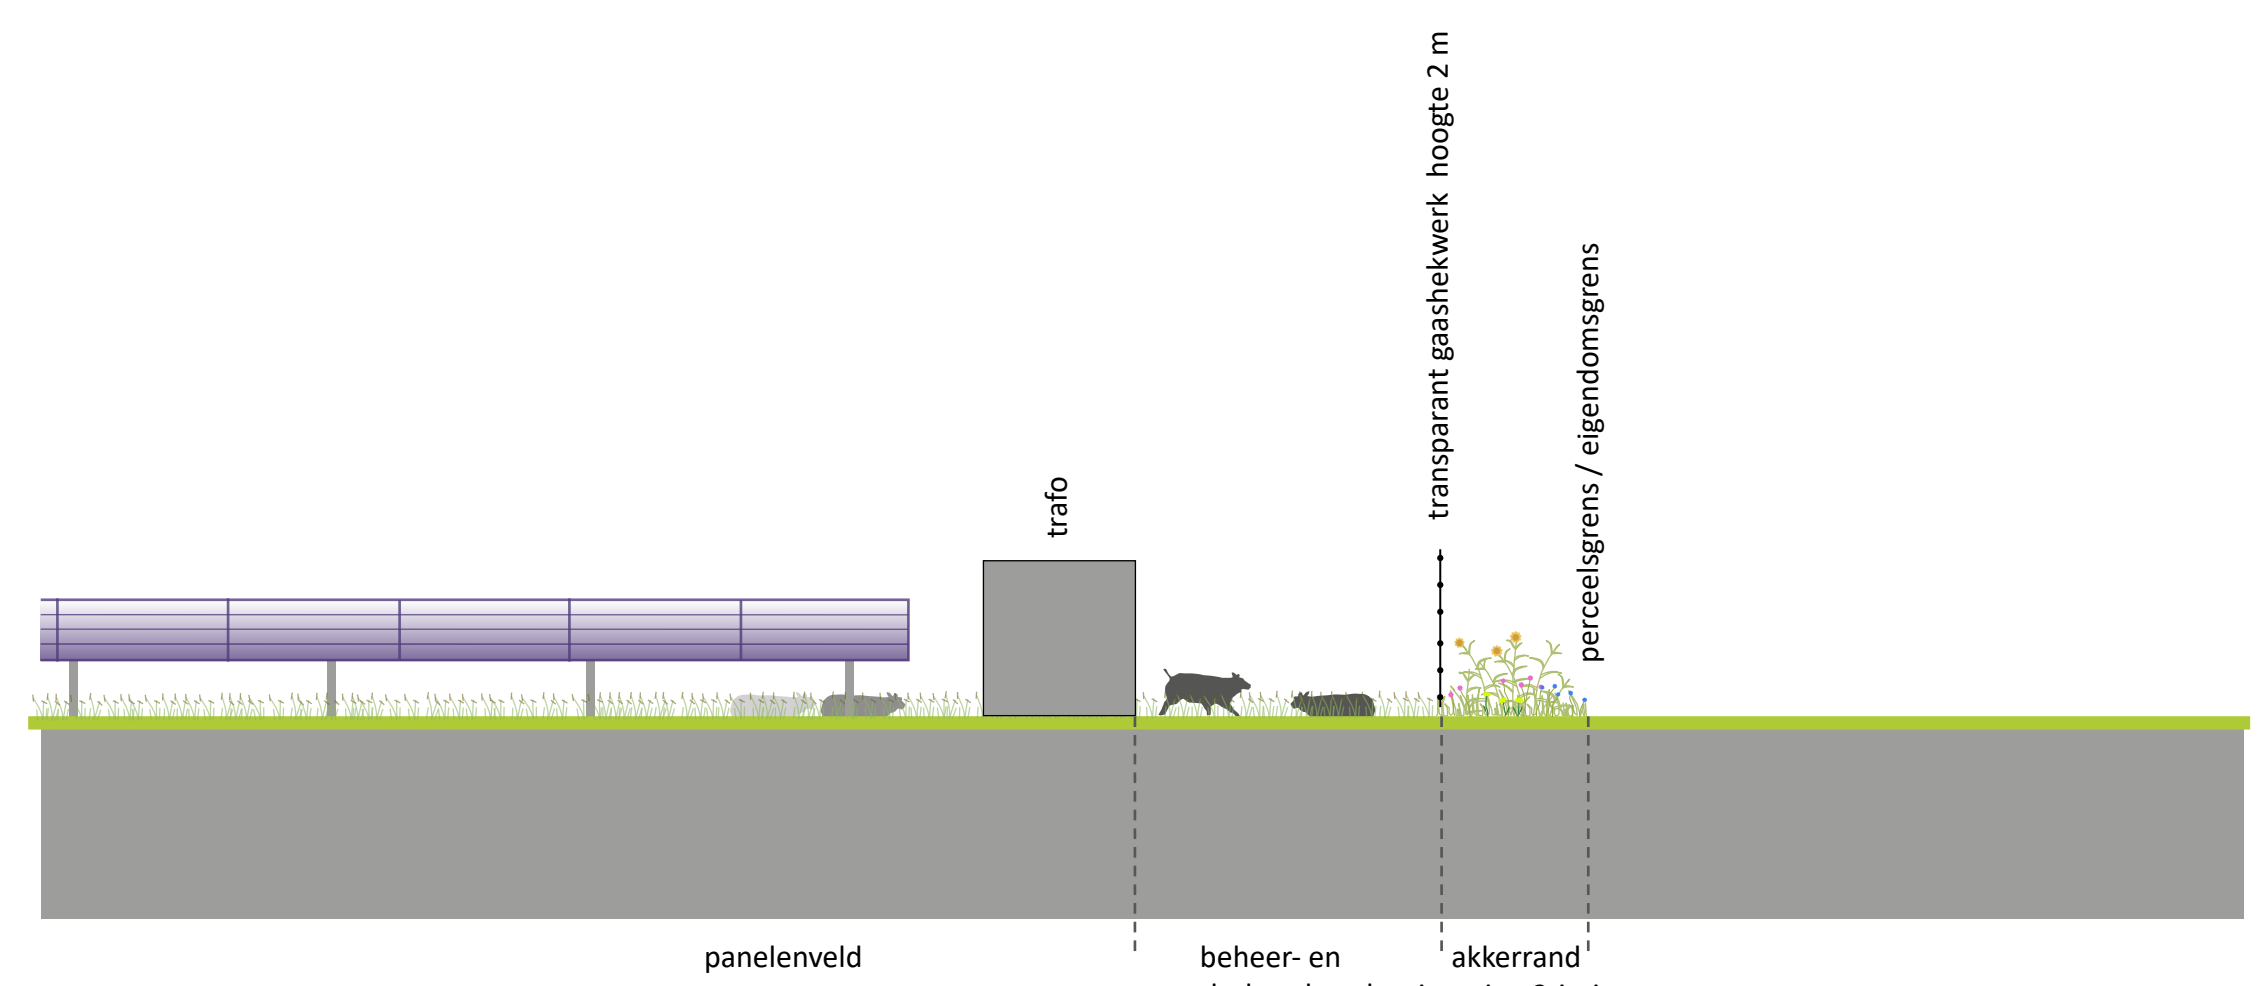

C-C' schaal 1:100

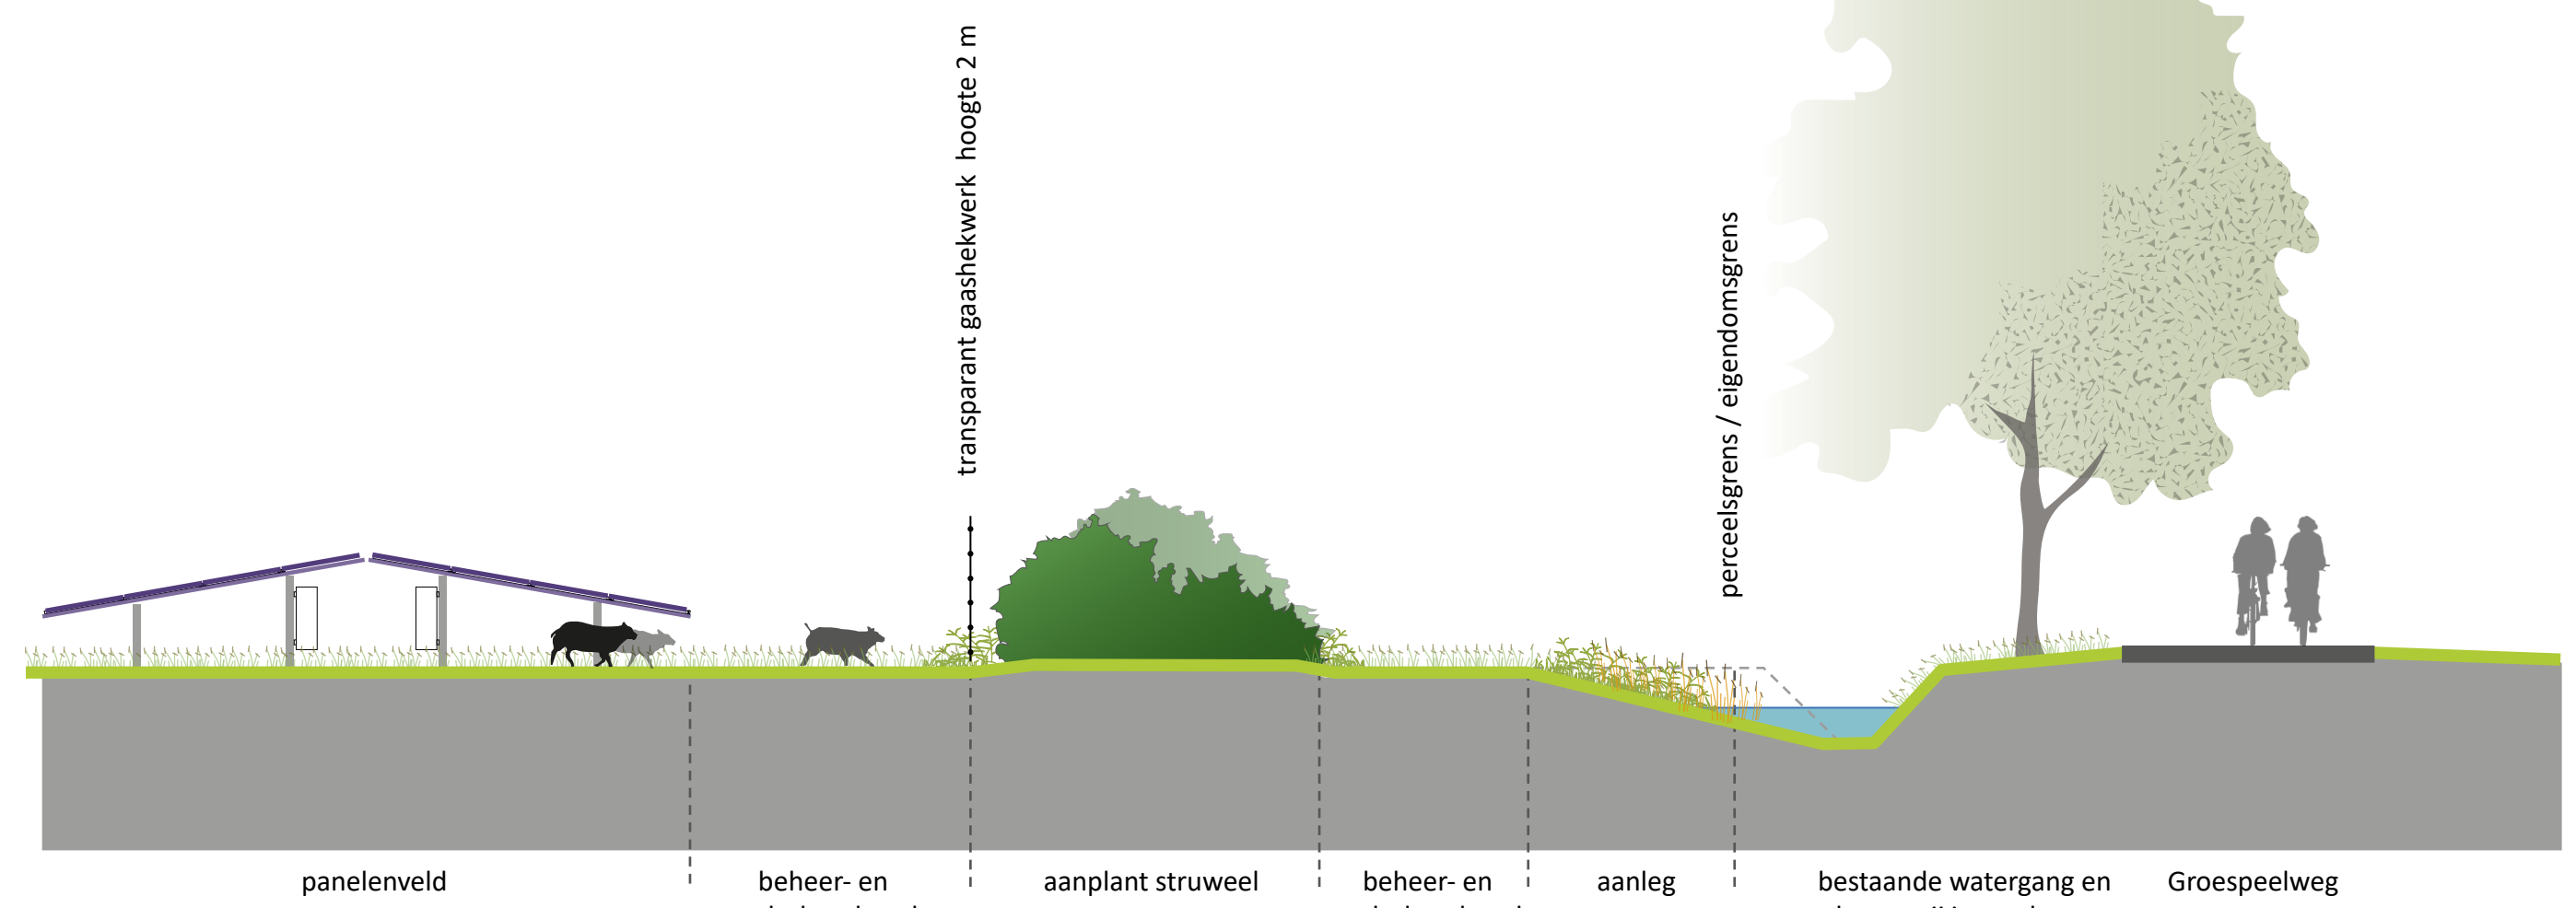

B-B' schaal 1:100

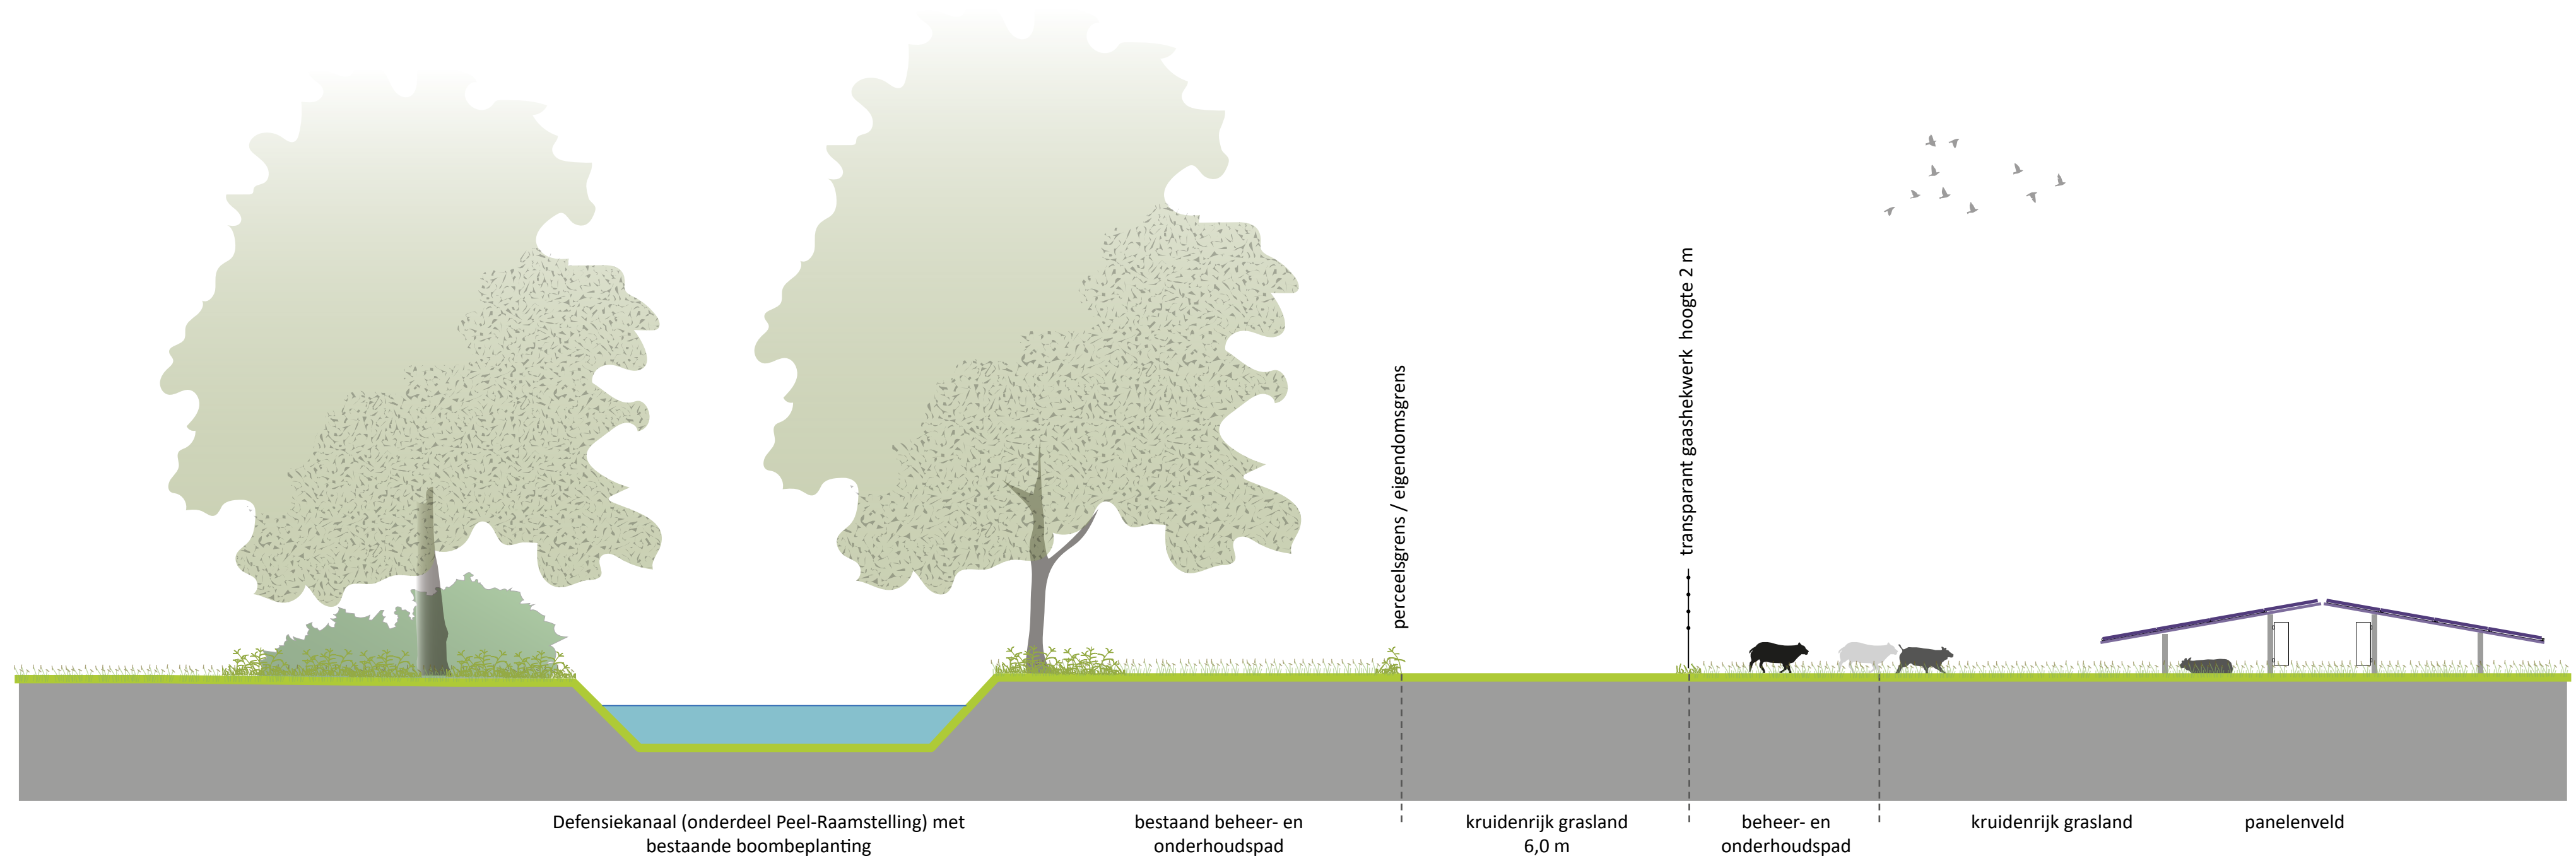

D-D' schaal 1:100