gemeente Moerdijk

Tijdelijke huisvesting

RKBS de Hoeksteen
Zevenbergschenhoek

datum: 26.05.2023

DCG | Primakabin

STUDIO RTM
architectuur
& onderzoek



RENVOOI

- unit 1A
- unit 1B (huidige peuterspeelzaal)
- unit 2A + 2B
- unit 3A + 3B
- kantoor directie en kantoor IB
- bergruimte
- toiletgroepen incl. MIVa-toilet
- bestaande zaal + podium
- verkeersruimte
- ↔ ruimtelijke koppeling

- bestaande gebouw
- speelplein

N


DCG | Primakabin

project	onderdeel	opdrachtgever	projectnr.	tekeningnr.	format	schaal	datum	architect
Tijdelijke huisvesting De Hoeksteen	VO_situatie	Gemeente Moerdijk	P23004	VO.1000	A3	1:500	26.05.23	STUDIO RTM

RENVOOI


- unit 1A
- unit 1B (huidige peuterspeelzaal)
- unit 2A + 2B
- unit 3A + 3B
- kantoor directie en kantoor IB
- bergruimte
- toiletgroepen incl. MIVa-toilet
- bestaande zaal + podium
- verkeersruimte
- ↔ ruimtelijke koppeling


- bestaande gebouw

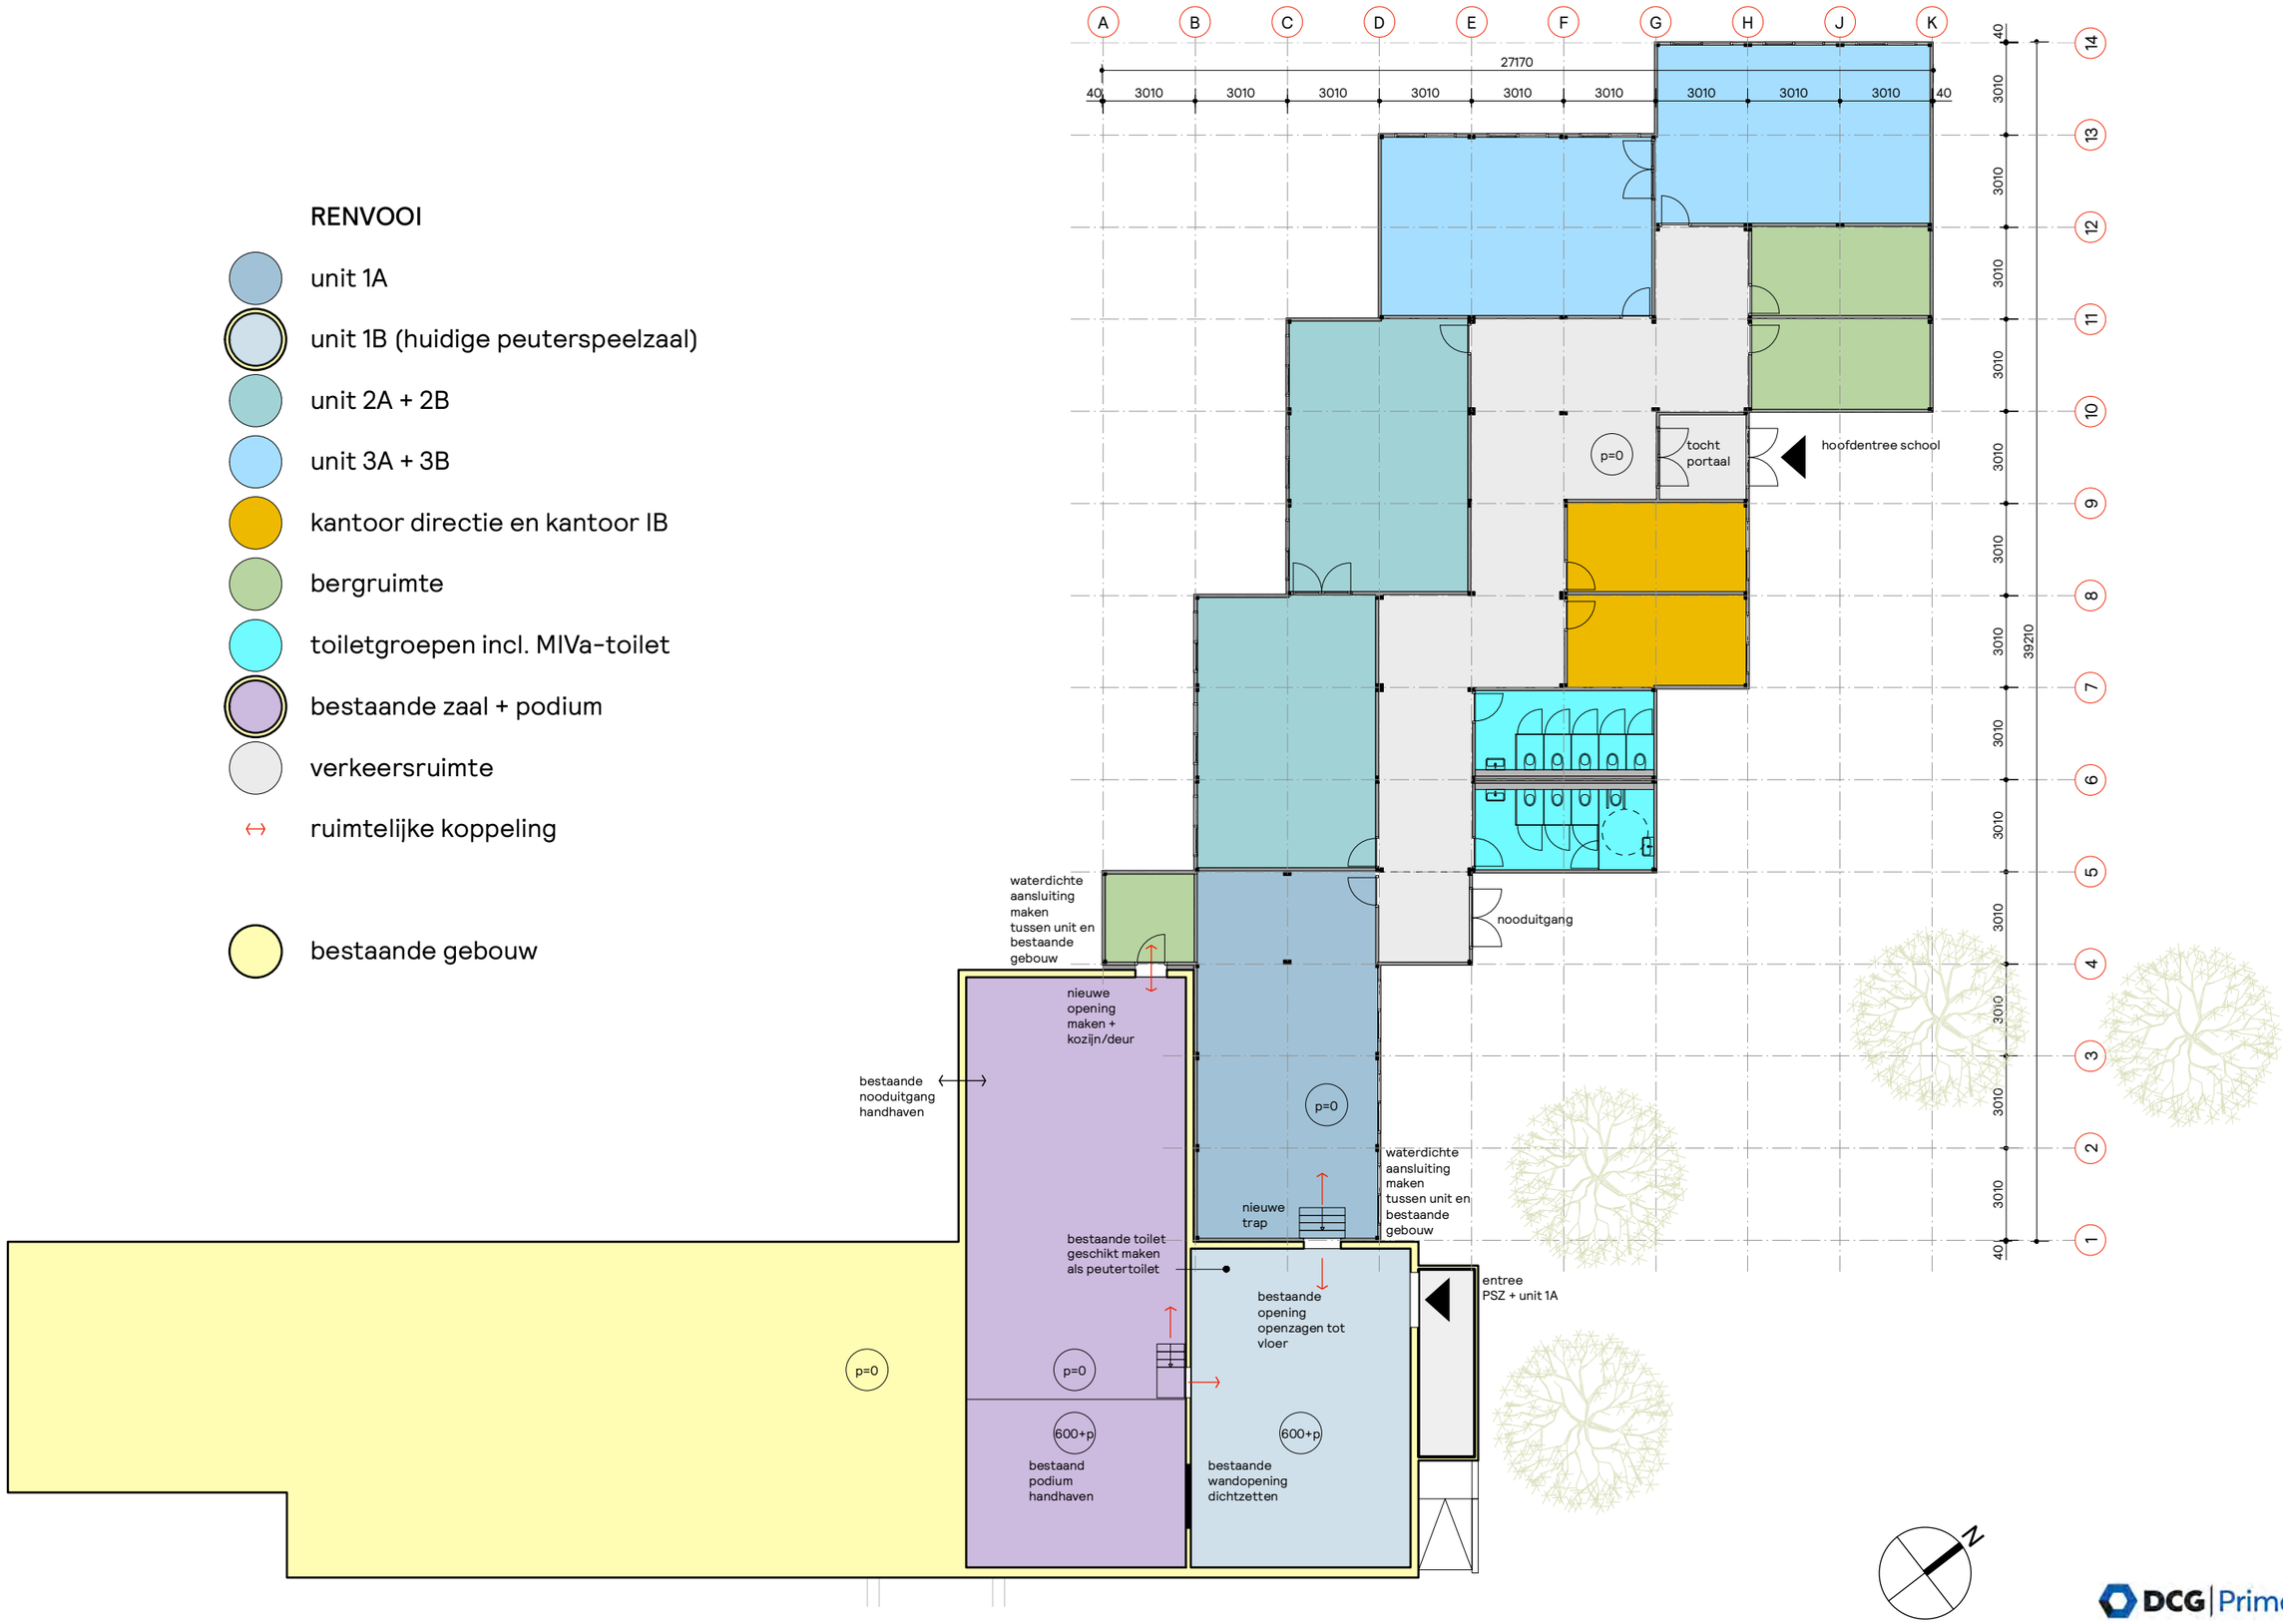


DCG | Primakabin

project	onderdeel	opdrachtgever	projectnr.	tekeningnr.	format	schaal	datum	architect
Tijdelijke huisvesting De Hoeksteen	VO_plattegrond	Gemeente Moerdijk	P23004	VO.100	A3	1:200	26.05.23	STUDIO RTM

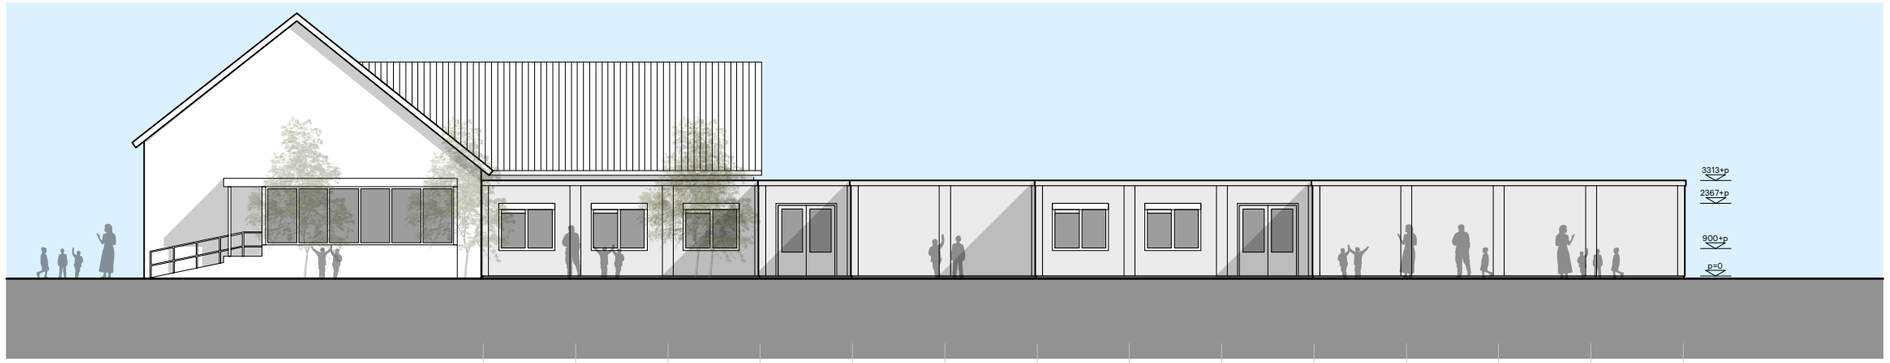


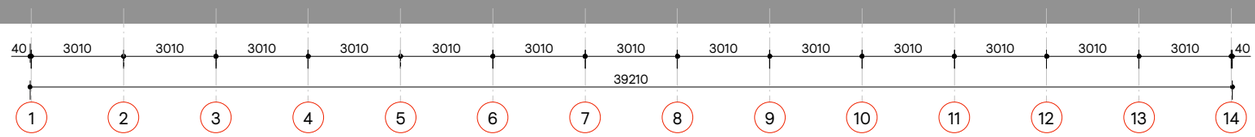

NOORDOOSTGEVEL

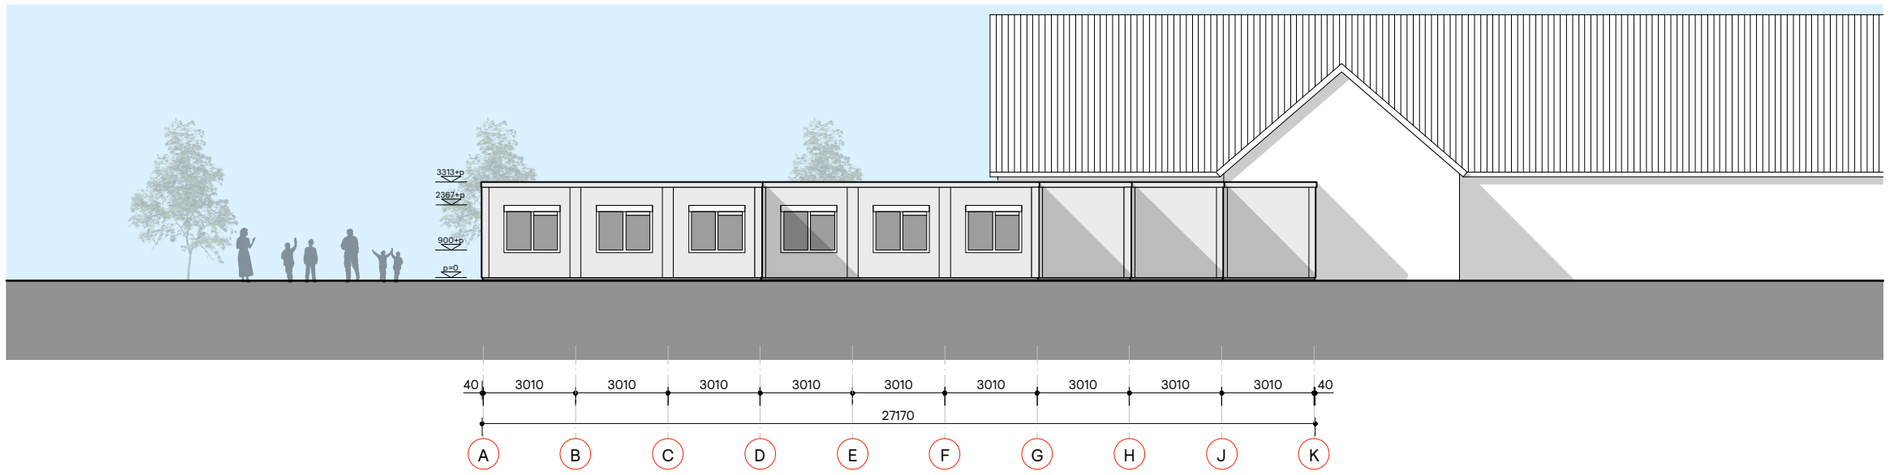

NOORDWESTGEVEL

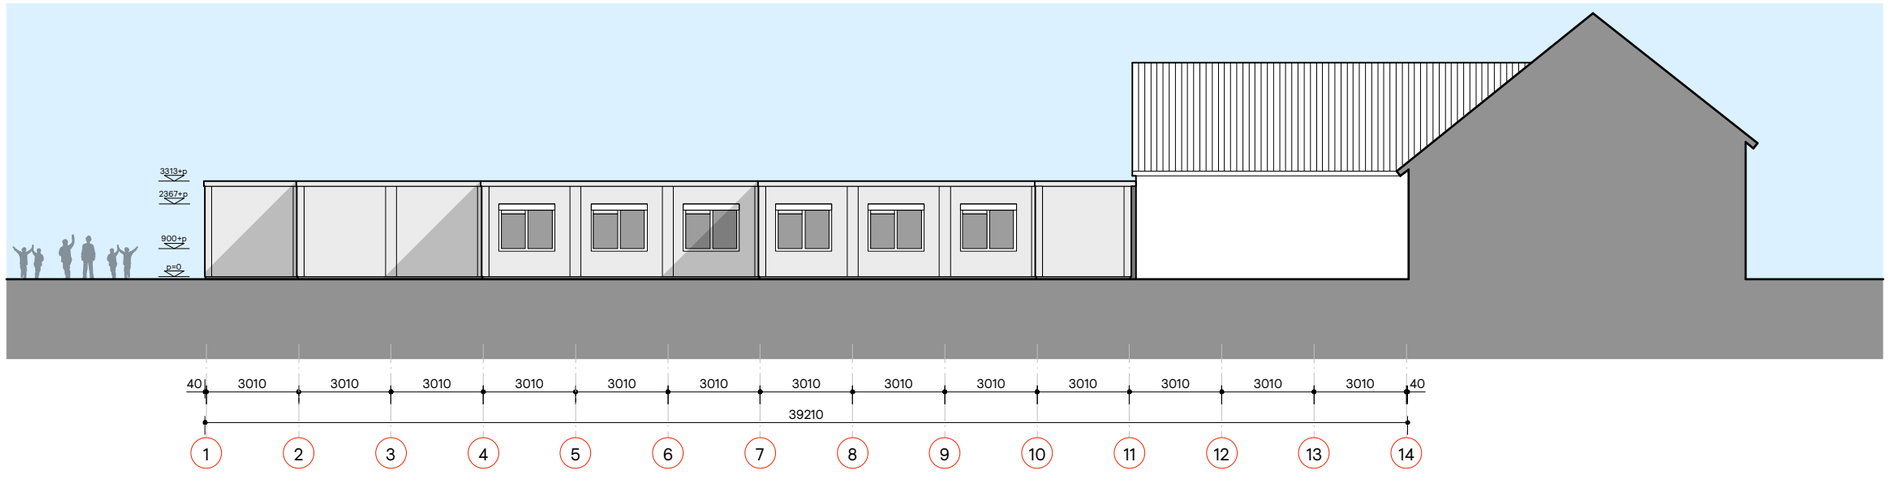

ZUIDWESTGEVEL

DCG | Primakabin

project	onderdeel	opdrachtgever	projectnr.	tekeningnr.	format	schaal	datum	architect
Tijdelijke huisvesting De Hoeksteen	VO_gevelaanzichten	Gemeente Moerdijk	P23004	VO.200	A3	1:200	26.05.23	STUDIO RTM



ZICHT VANAF SCHOOLPLEIN

DCG | Primakabin

project	onderdeel	opdrachtgever	projectnr.	tekeningnr.	format	schaal	datum	architect
Tijdelijke huisvesting De Hoeksteen	VO_impressie (1 van 3)	Gemeente Moerdijk	P23004	VO.400	A3	1:200	26.05.23	STUDIO RTM



ZICHT VANAF SCHOOLPLEIN

DCG | Primakabin

project	onderdeel	opdrachtgever	projectnr.	tekeningnr.	format	schaal	datum	architect
Tijdelijke huisvesting De Hoeksteen	VO_impressie (2 van 3)	Gemeente Moerdijk	P23004	VO.401	A3	1:200	26.05.23	STUDIO RTM



ZICHT VANAF SCHOOLPLEIN

DCG | Primakabin

project	onderdeel	opdrachtgever	projectnr.	tekeningnr.	format	schaal	datum	architect
Tijdelijke huisvesting De Hoeksteen	VO_impressie (3 van 30	Gemeente Moerdijk	P23004	VO.402	A3	1:200	26.05.23	STUDIO RTM

Afwerking en kleur

Buitenzijde

Onderrandafwerking	:	gezette staalplaat	Antraciet grijs RAL 7016
Buitenbeplating	:	stalen sandwichpanelen	Alu. Grijs RAL 9006
Buitenraamkozijnen	:	kunststof	Signaal wit RAL9016
Buitendeurkozijnen	:	hardhout	Signaal wit RAL9016
Buitendeuren	:	hardhouten glasdeur	Signaal wit RAL9016
Verticaal zetwerk wanden	:	gezette staalplaat	Alu. Grijs RAL 9006
Horizontaal zetwerk	:	gezette staalplaat	Alu. Grijs RAL 9006
Dakbedekking	:	EPDM	Zwart
Dakrandafwerking / boei	:	gezette staalplaat	Alu. Grijs RAL 9006
Hemelwaterafvoeren	:	PVC	Grijs
Screens	:	gëintegreerd in kozijn	Doek Helioscreen, 108108 grijs

Binnenzijde

Binnenzijde buitenwanden	:	Agnes one step 12 mm	08F White Hessian
Onderzijde plafond	:	stalen sandwichpanelen	Puur wit RAL 9010
Binnenzijde buitenraamkozijnen	:	kunststof	Signaal wit RAL 9016
Binnenzijde buitendeurkozijnen	:	hardhout	Puur wit RAL 9010
Binnenzijde buitendeuren	:	hardhout	Puur wit RAL 9010
Binnenwanden	:	Agnes one step 12 mm	08F White Hessian
Binnendeurkozijnen	:	staal	Puur wit RAL 9010
Binnendeuren	:	opdek binnendeuren	Puur wit RAL 9010
Systeemplafond	:	Rockfon Lithos 600x1200mm	Wit
Plinten vloer 12x55	:	hardhout	Puur wit RAL 9010
Koven/beleg	:	hout/kunststof	Puur wit RAL 9010
Vloerbedekking	:	Tarkett Linoleum 2,5 mm	Veneto 625 Silk
Vloerbedekking natte ruimten	:	Granit Safe T	3052 704 (grijs-bruin)
Schoonloopmatten	:	Forbo o.g.	Antraciet
Wandbekleding natte ruimten	:	Fibo Trespo	Marcato, White (mat) M63
Sanitairwanden	:	Firma leerkotte, C-zam, Plastica	Wit
Elektramaterialen + wandgoten	:	Kunststof/Staal	RAL 9010

DCG | Primakabin