


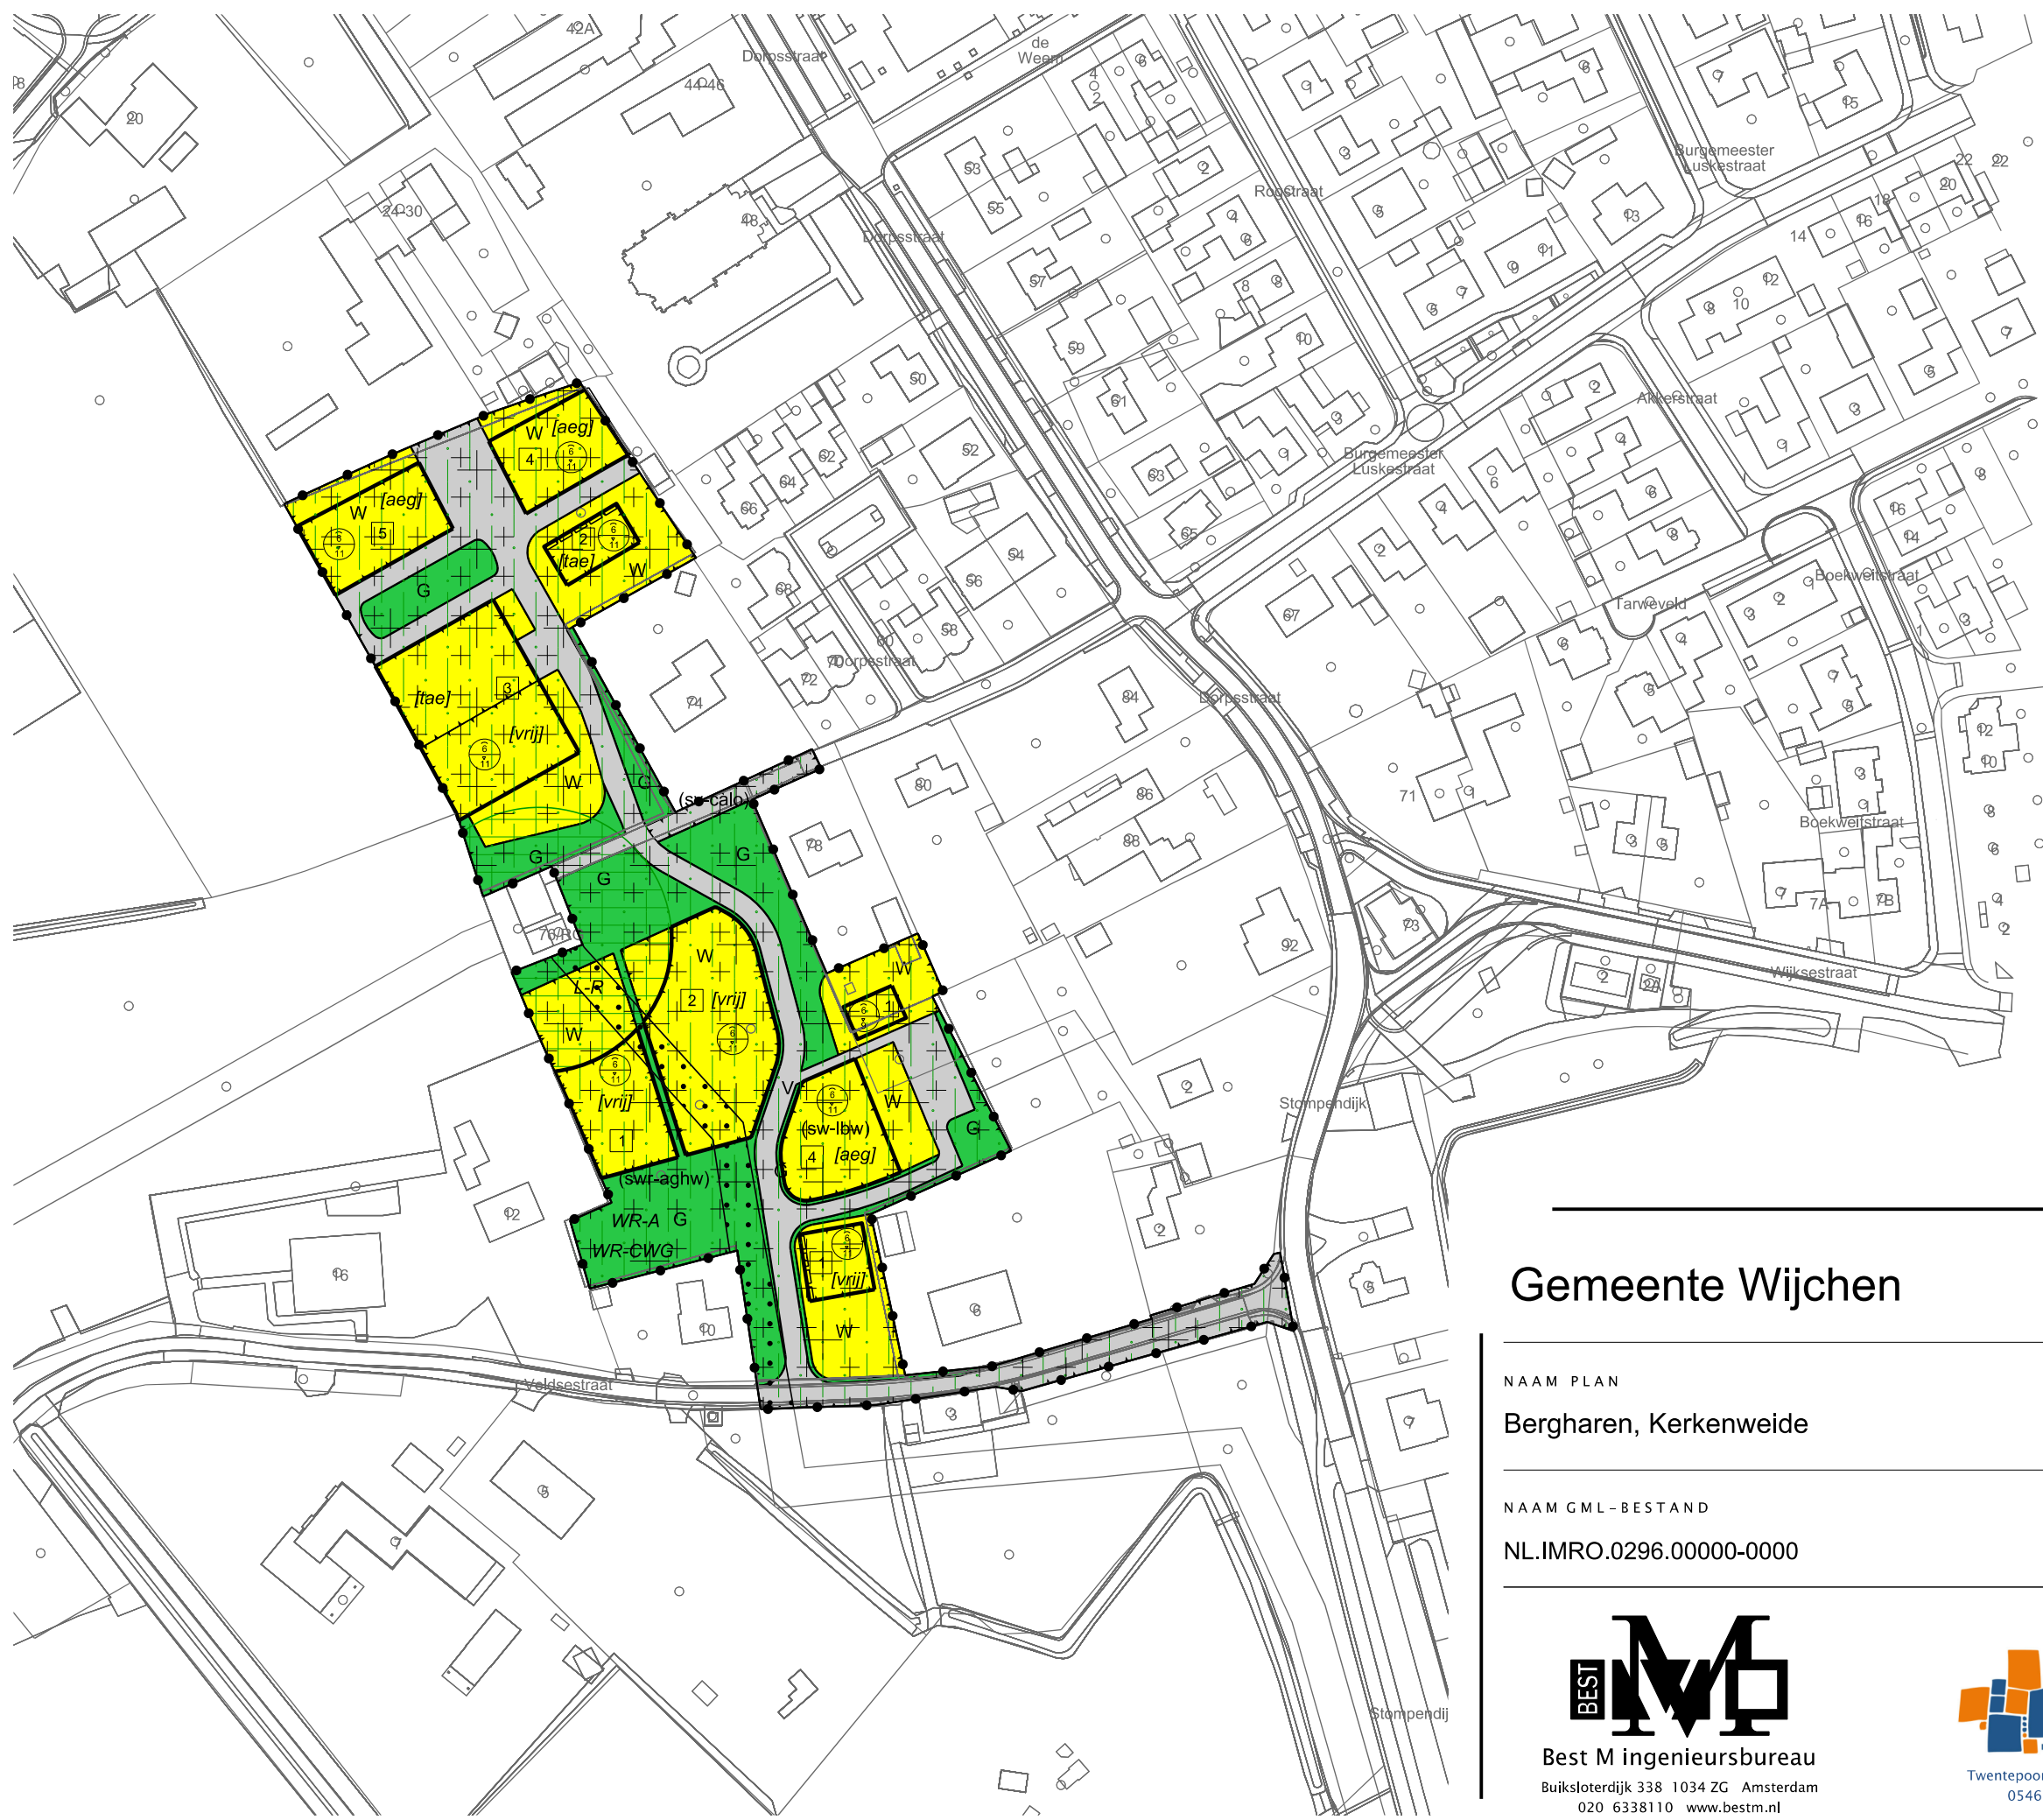

LEGENDA

Plangebied

Plangrens

Bestemmingen

G

 Groen

V

 Verkeer

W

 Wonen

Dubbelbestemmingen

Leiding - Riool

Waarde - Archeologie

Waarde - Cultureelhistorisch waardevol gebied

Gebiedsaanduidingen

milieuzone - geurzone

milieuzone - hydrologische beschermingszone

Functionaanduidingen

specifieke vorm van verkeer - calamiteitenontsluiting

specifieke vorm van waarde - archeologisch gebied-hoge waarde

specifieke vorm van wonen - levensloopbestendige woningen

Bouwwak

bouwvlak

Bouwaanduidingen

aaneengebouwd

twee-aaneen

vrijstaand

Maatvoering

maximum aantal wooneenheden

maximum goothoogte (m), maximum bouwhoogte (m)

Figuren

gevellijn

Verklaring

Ondergrond

Gemeente Wijchen

NAAM PLAN
Bergharen, Kerkenweide

NAAM GML-BESTAND
NL.IMRO.0296.00000-0000

DATUM
18-9-2023

BLAD VAN BLADEN
1 VAN 1

FORMAAT
A3

Best M ingenieursbureau
Buiksloterdijk 338 1034 ZG Amsterdam
020 6338110 www.bestm.nl

TEKENAAR
MvL

SCHAAL
1 : 1500

Twentepoort Oost 16A 7609 RG Almelo
0546 454466 www.bjz.nu