
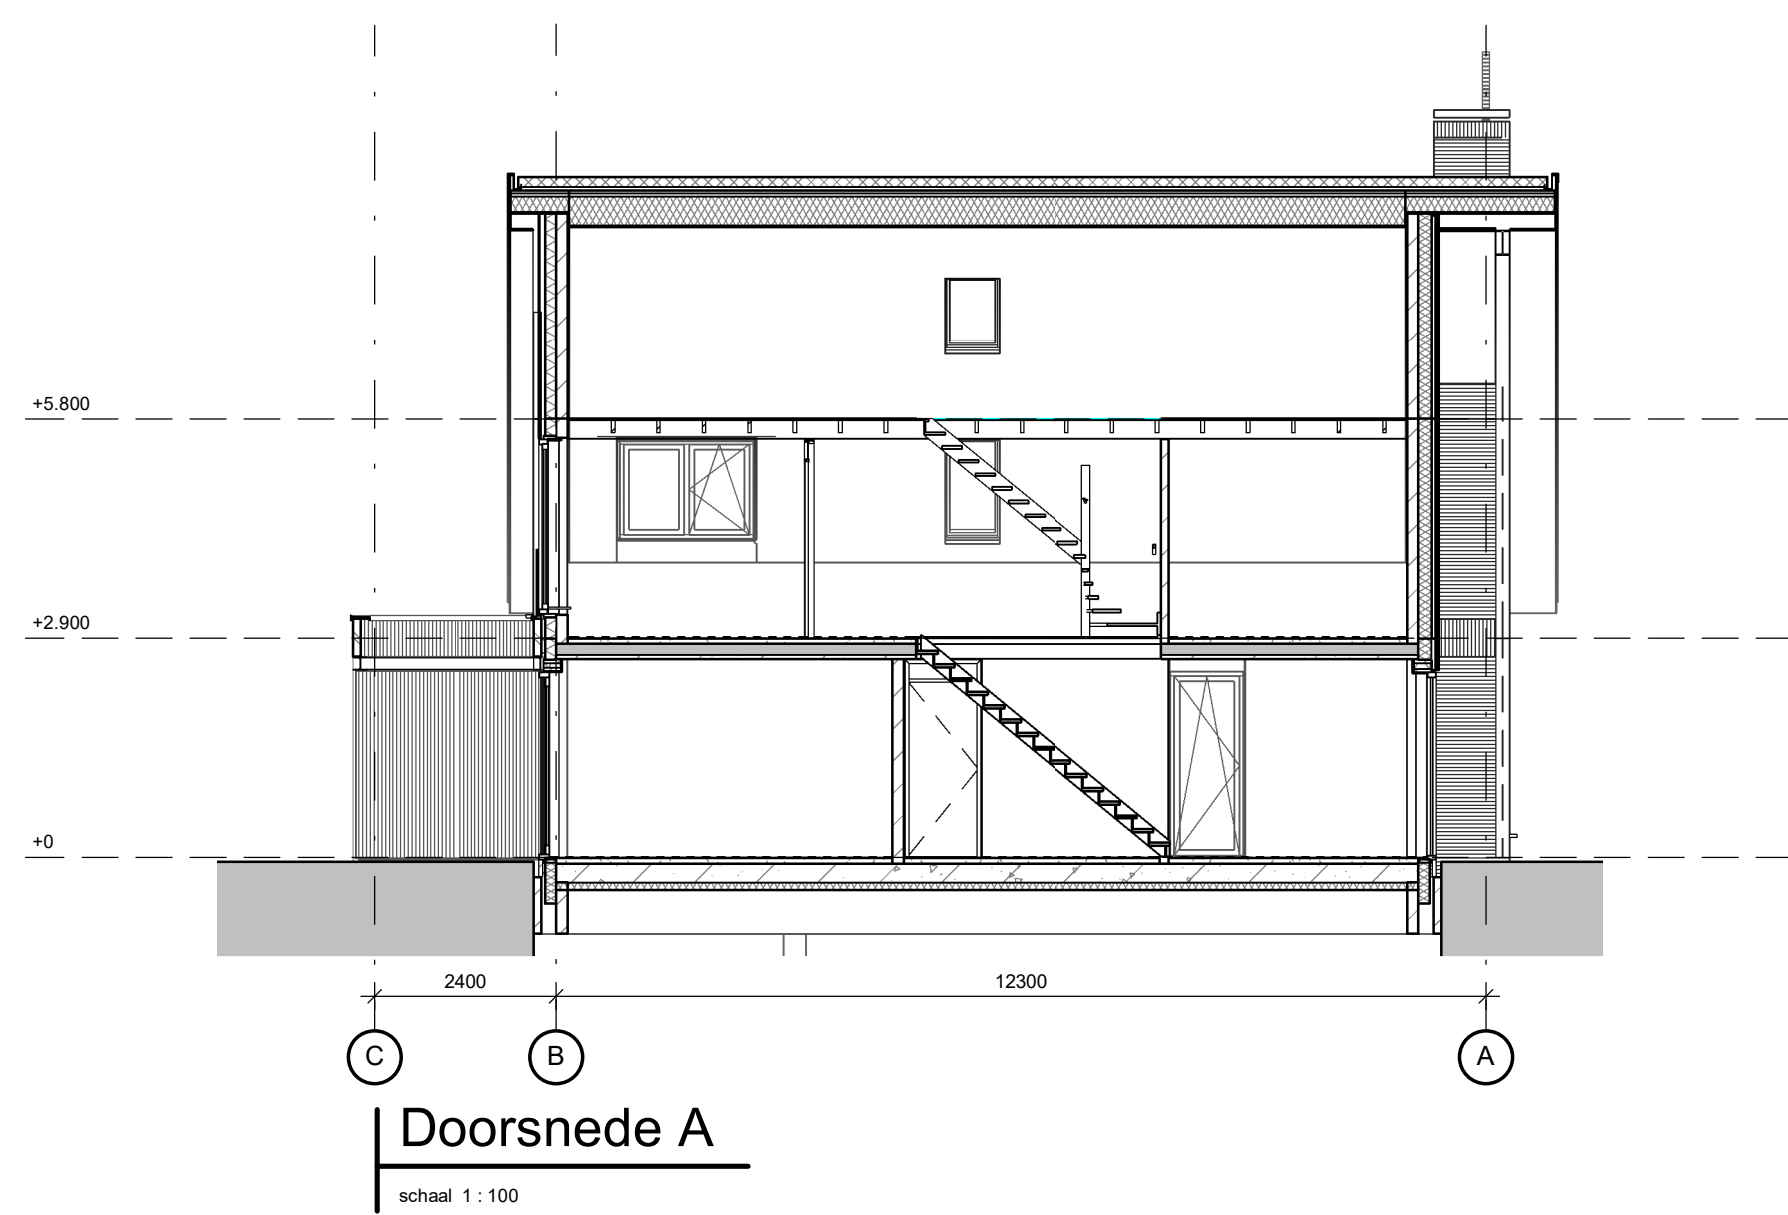
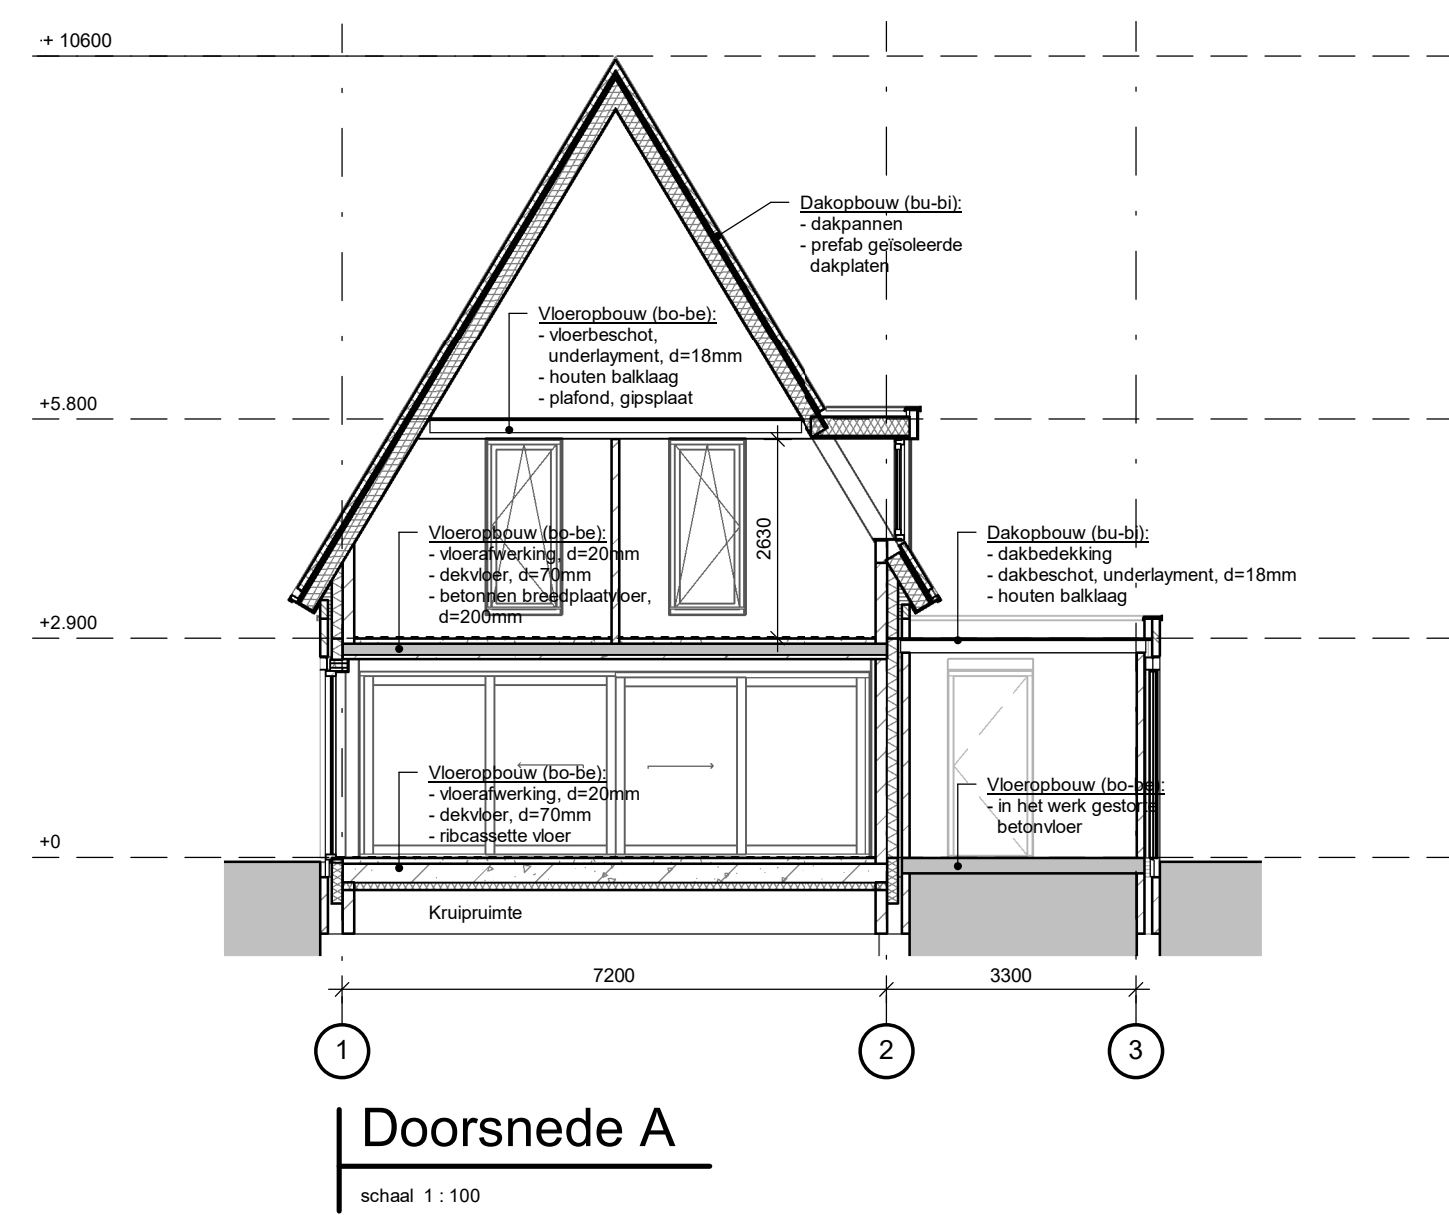
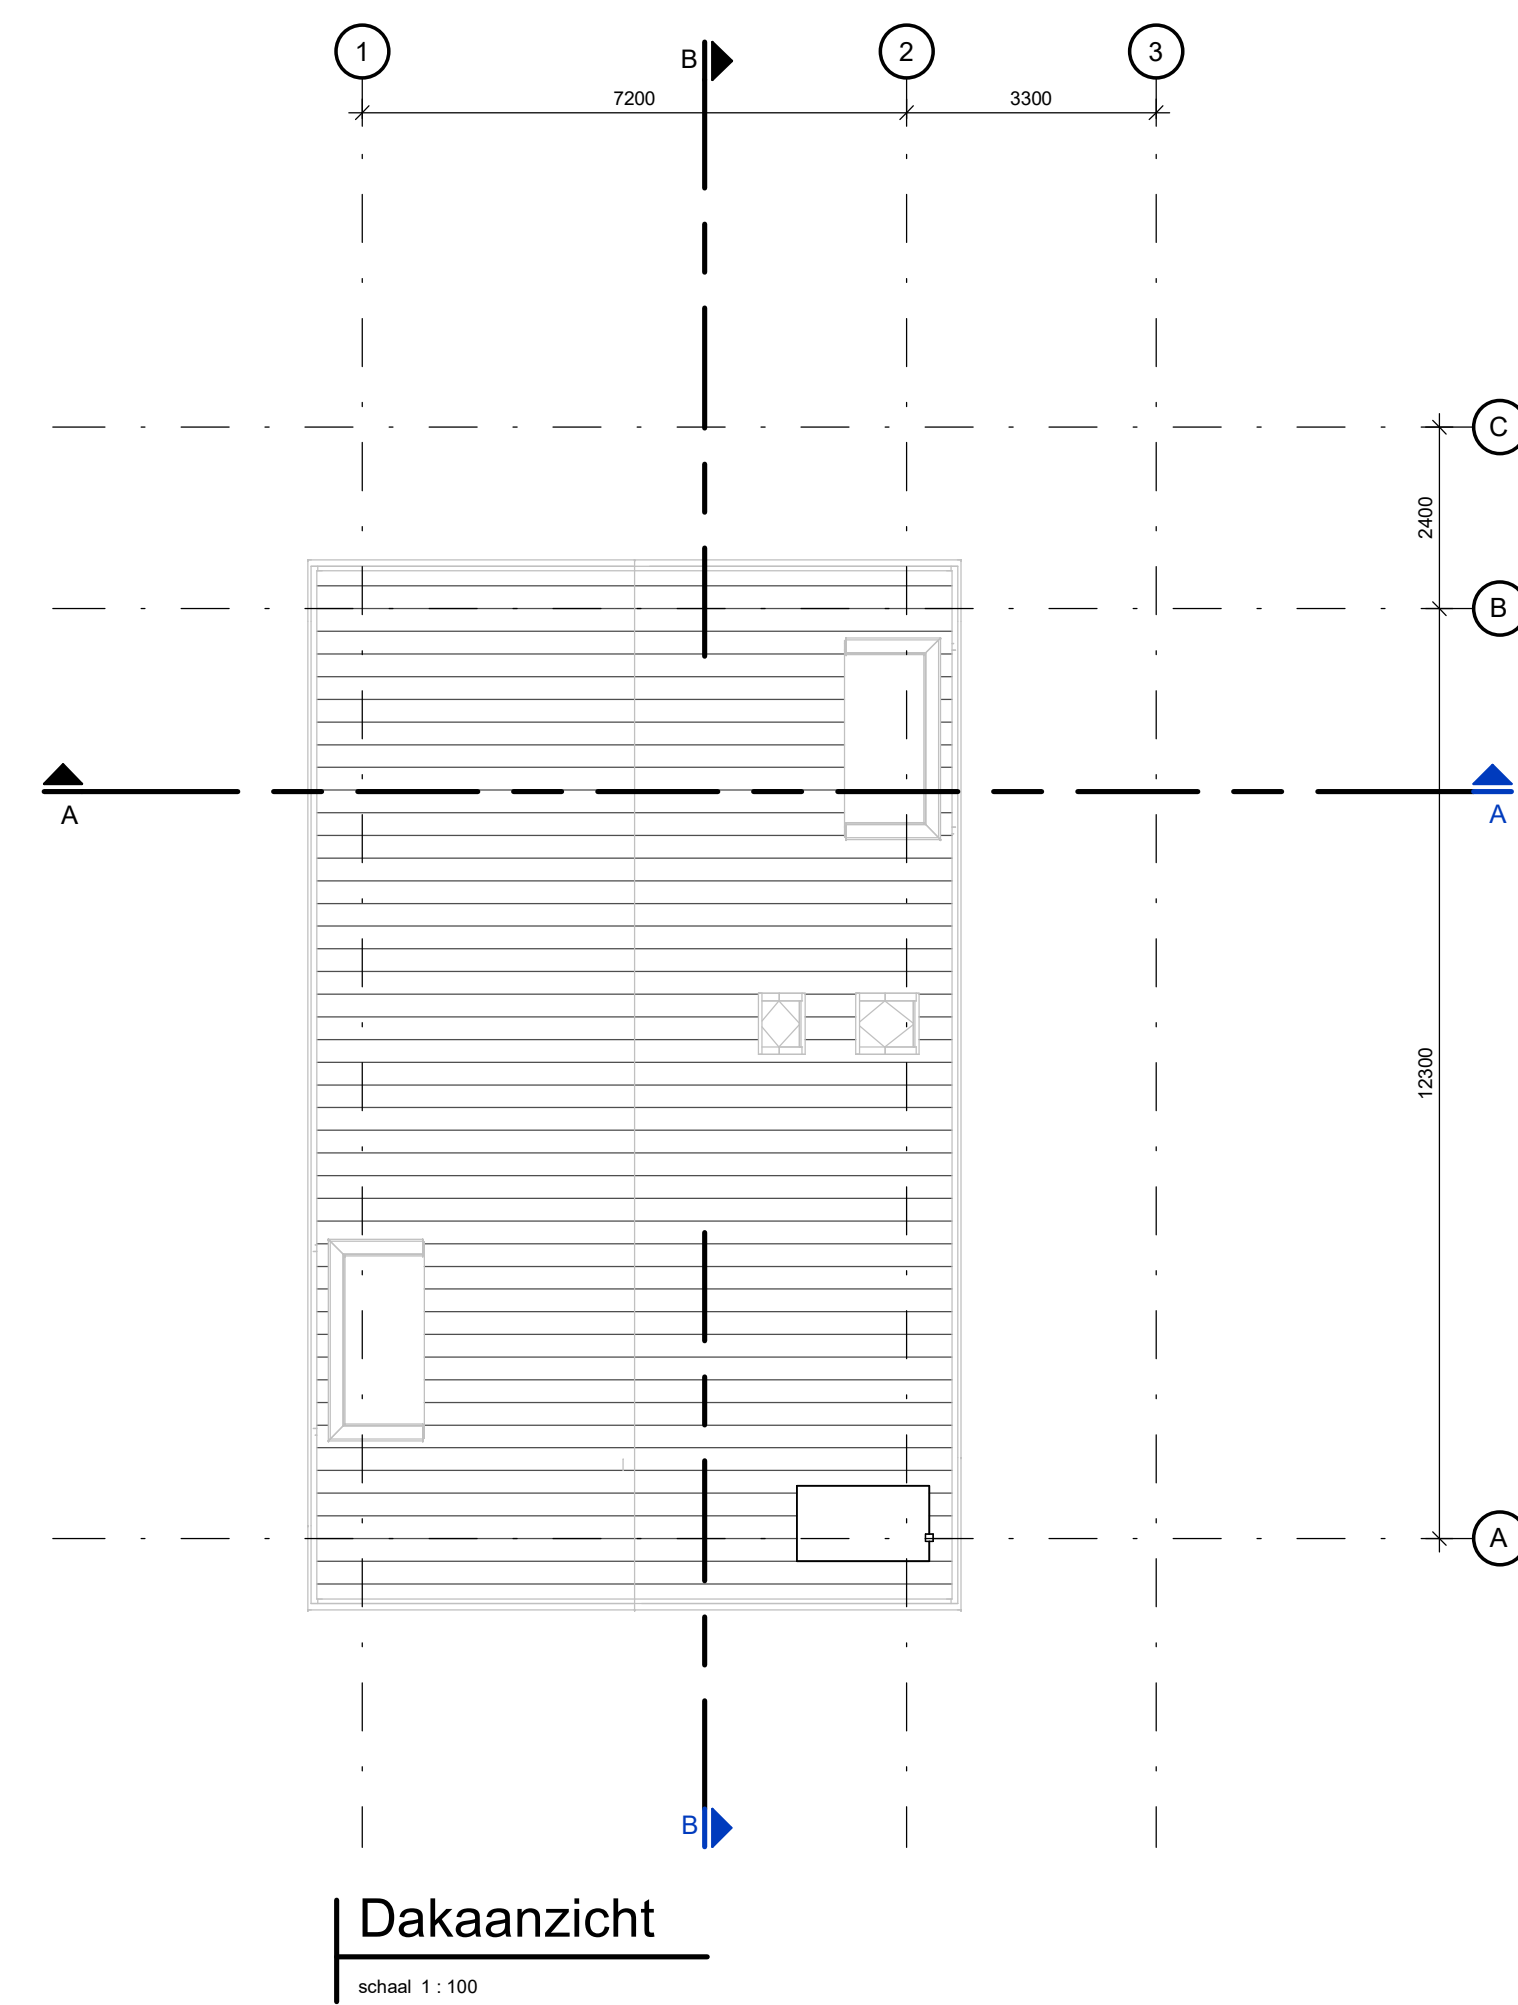
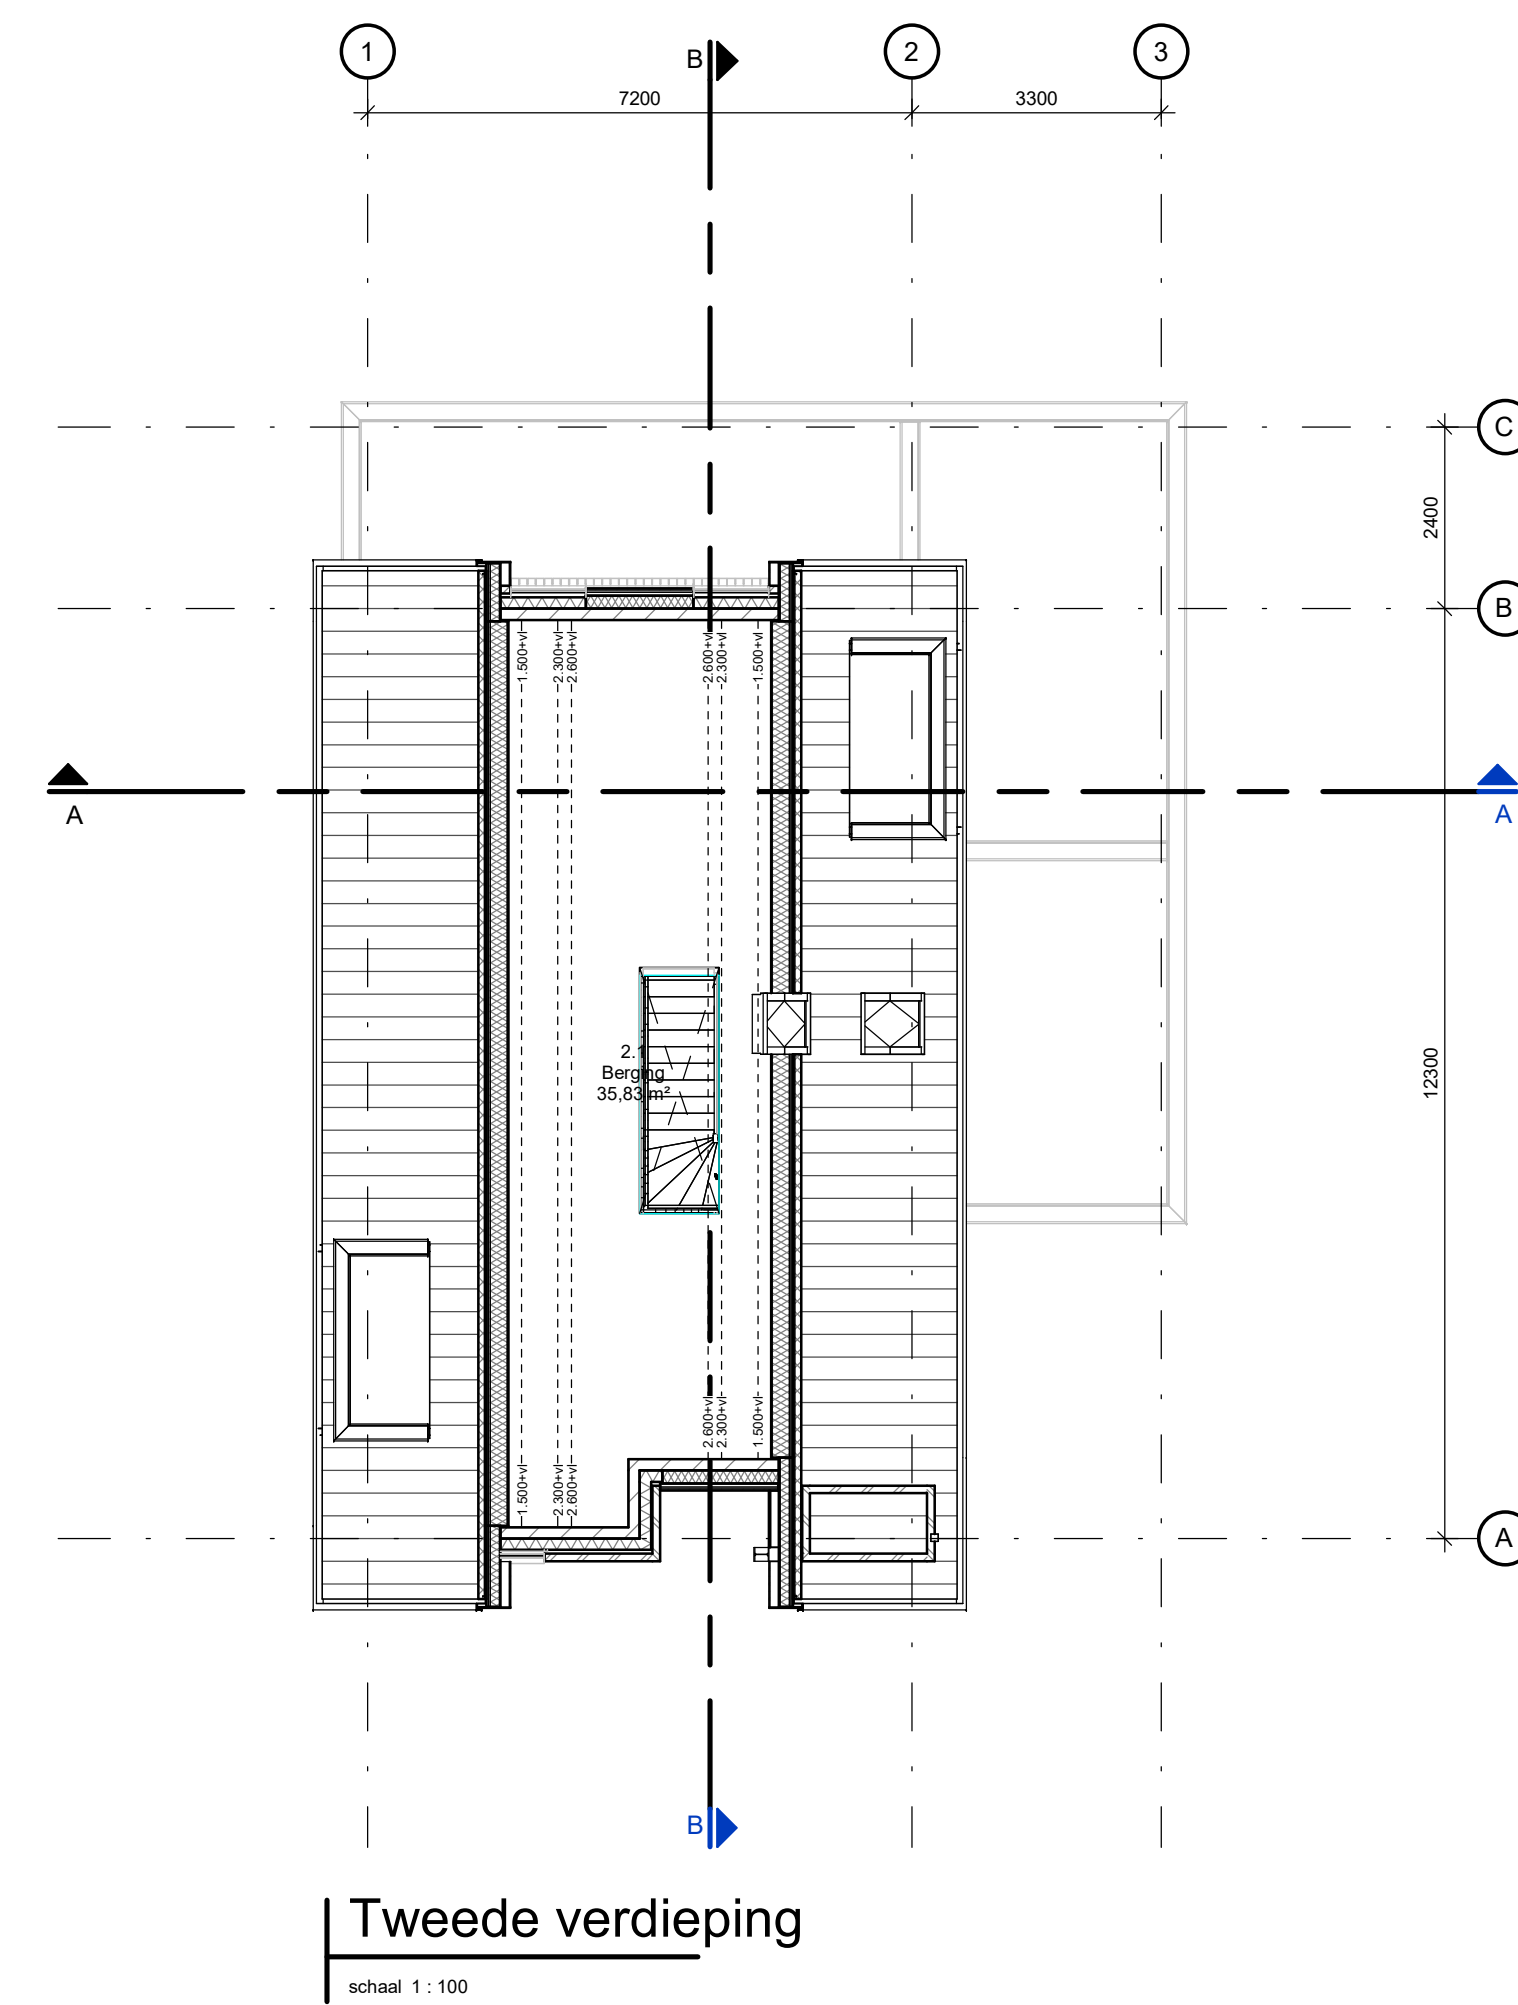
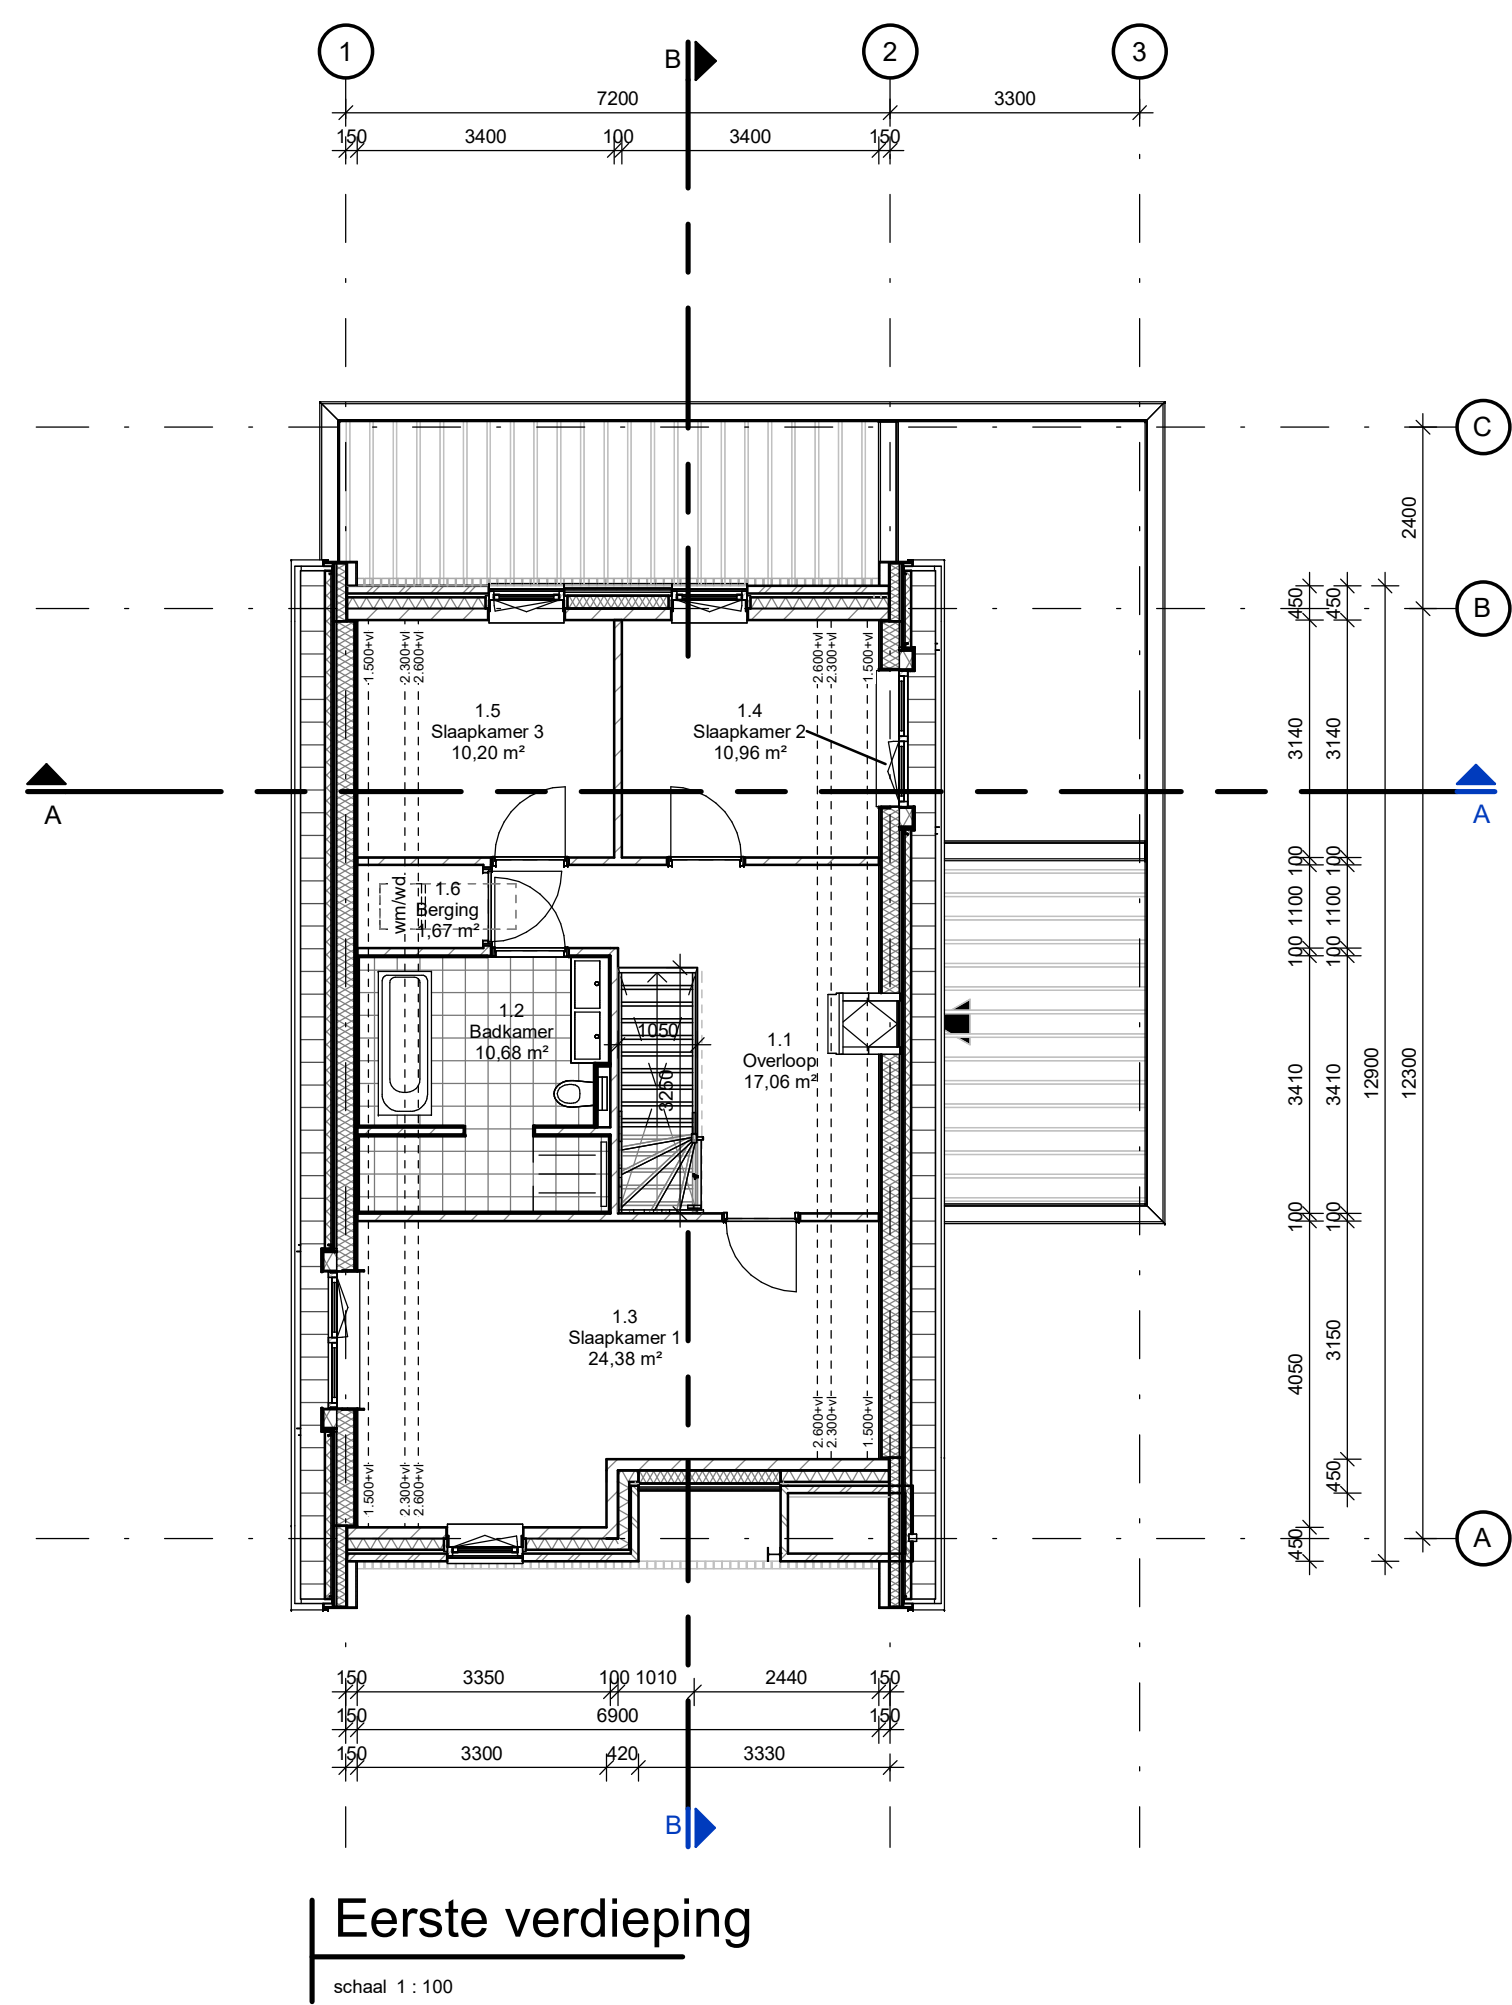
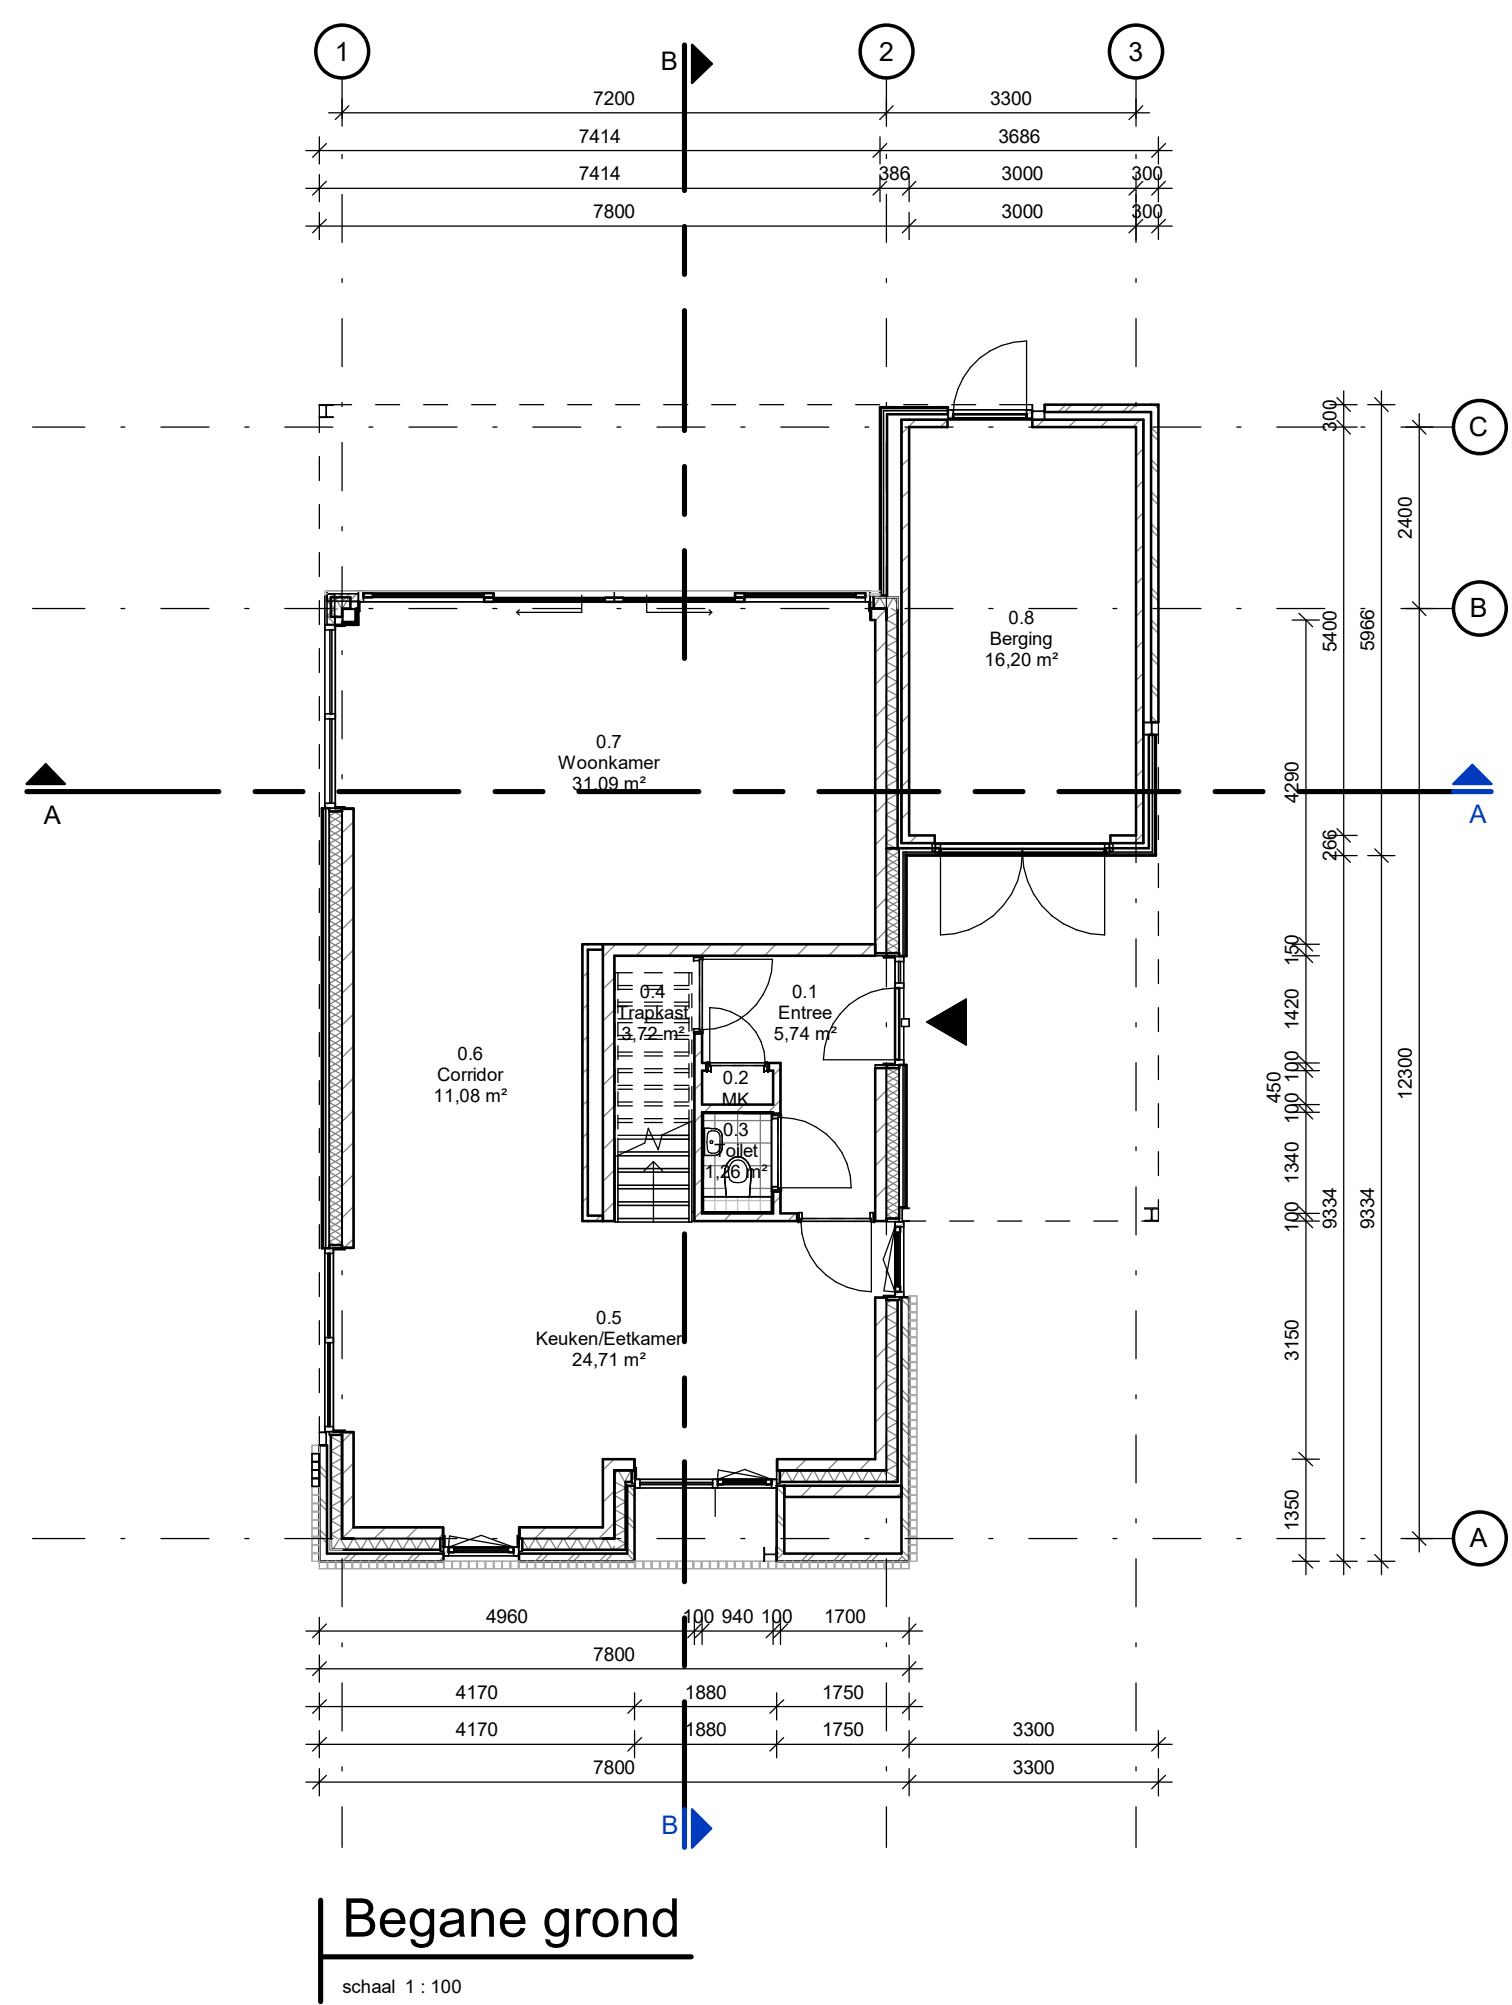
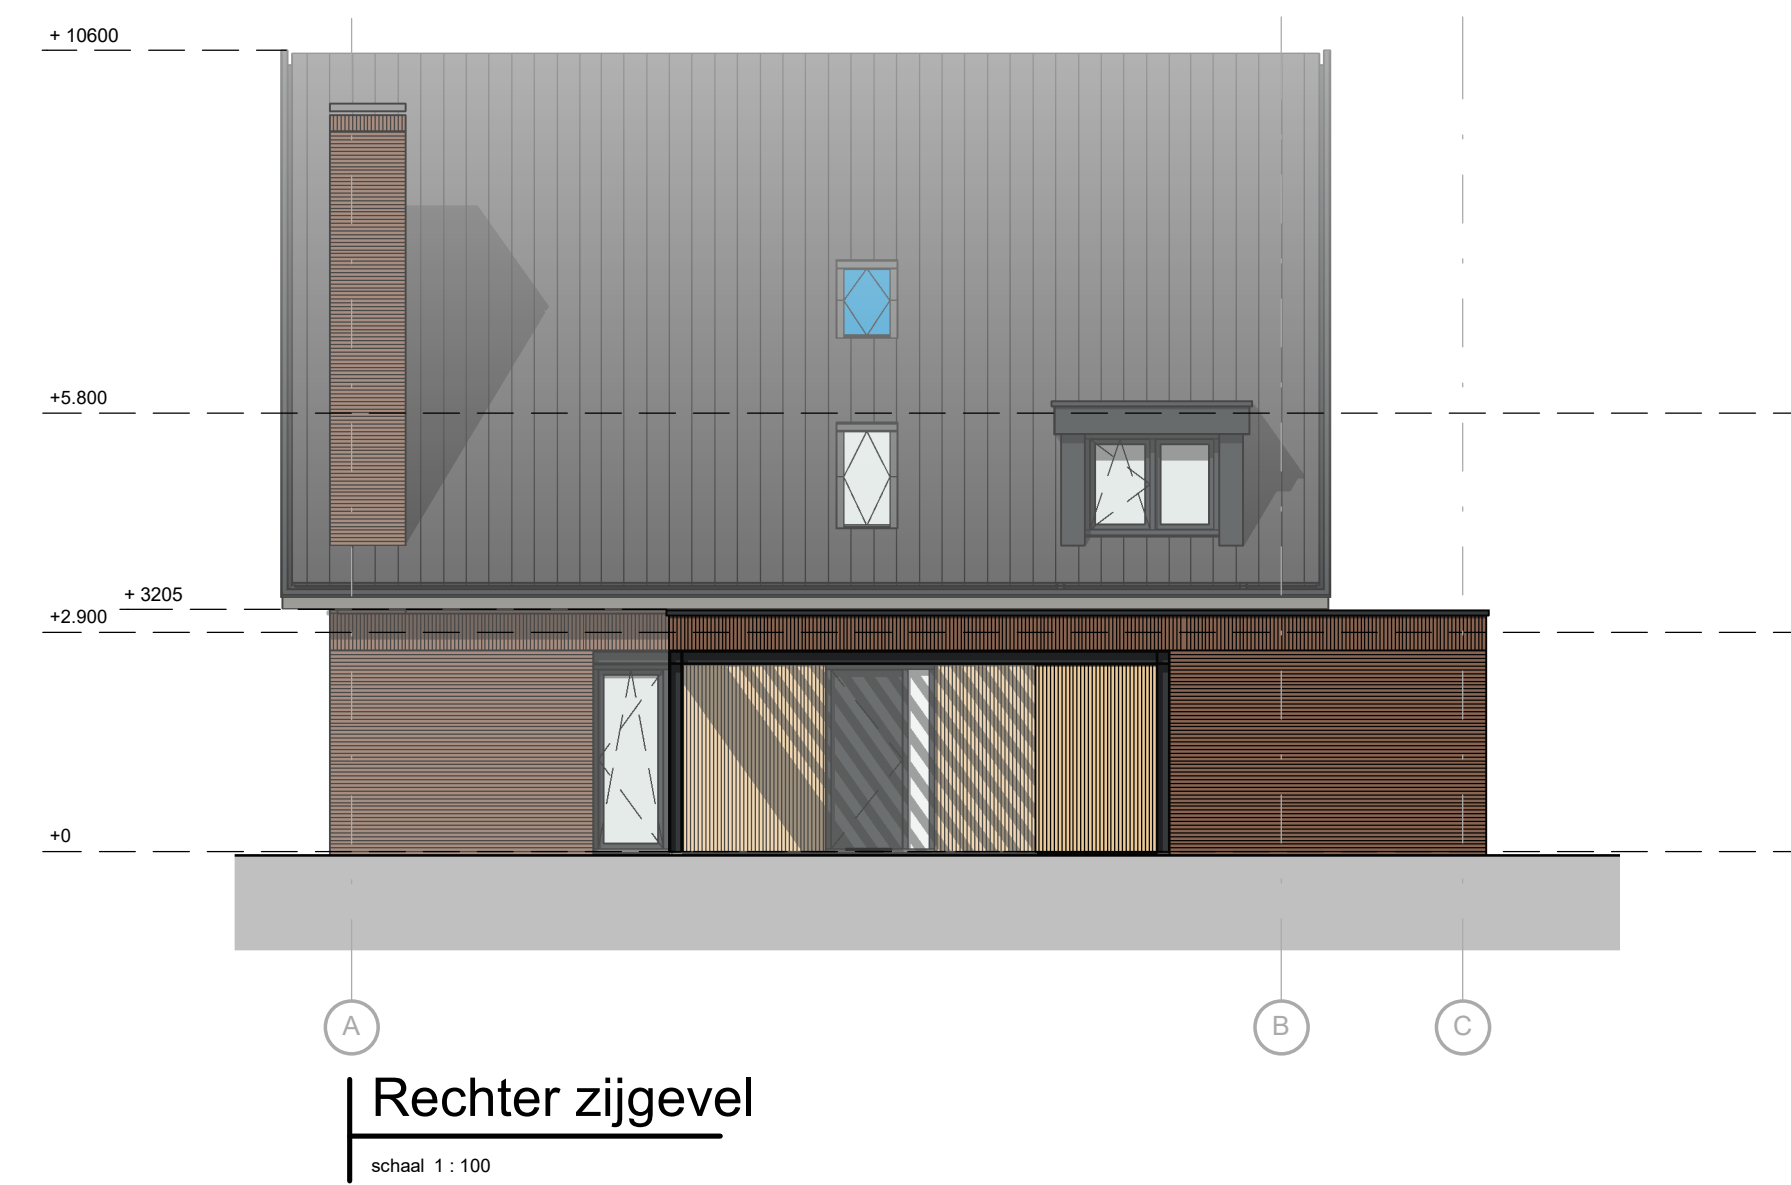
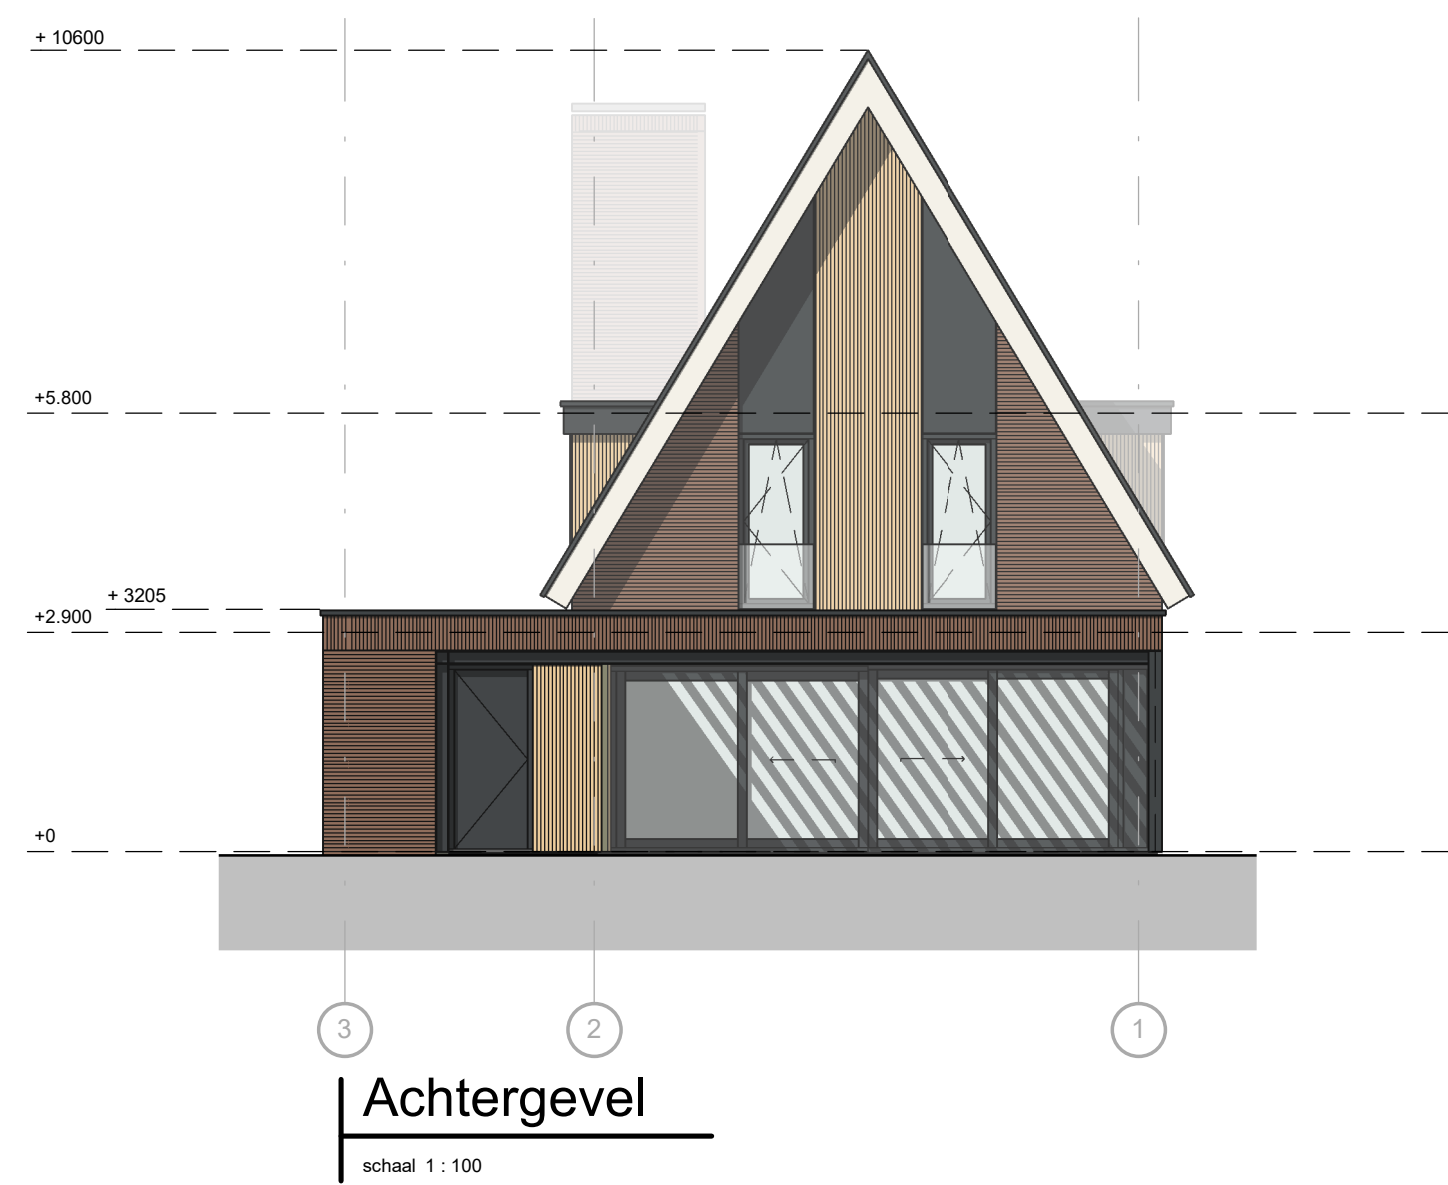


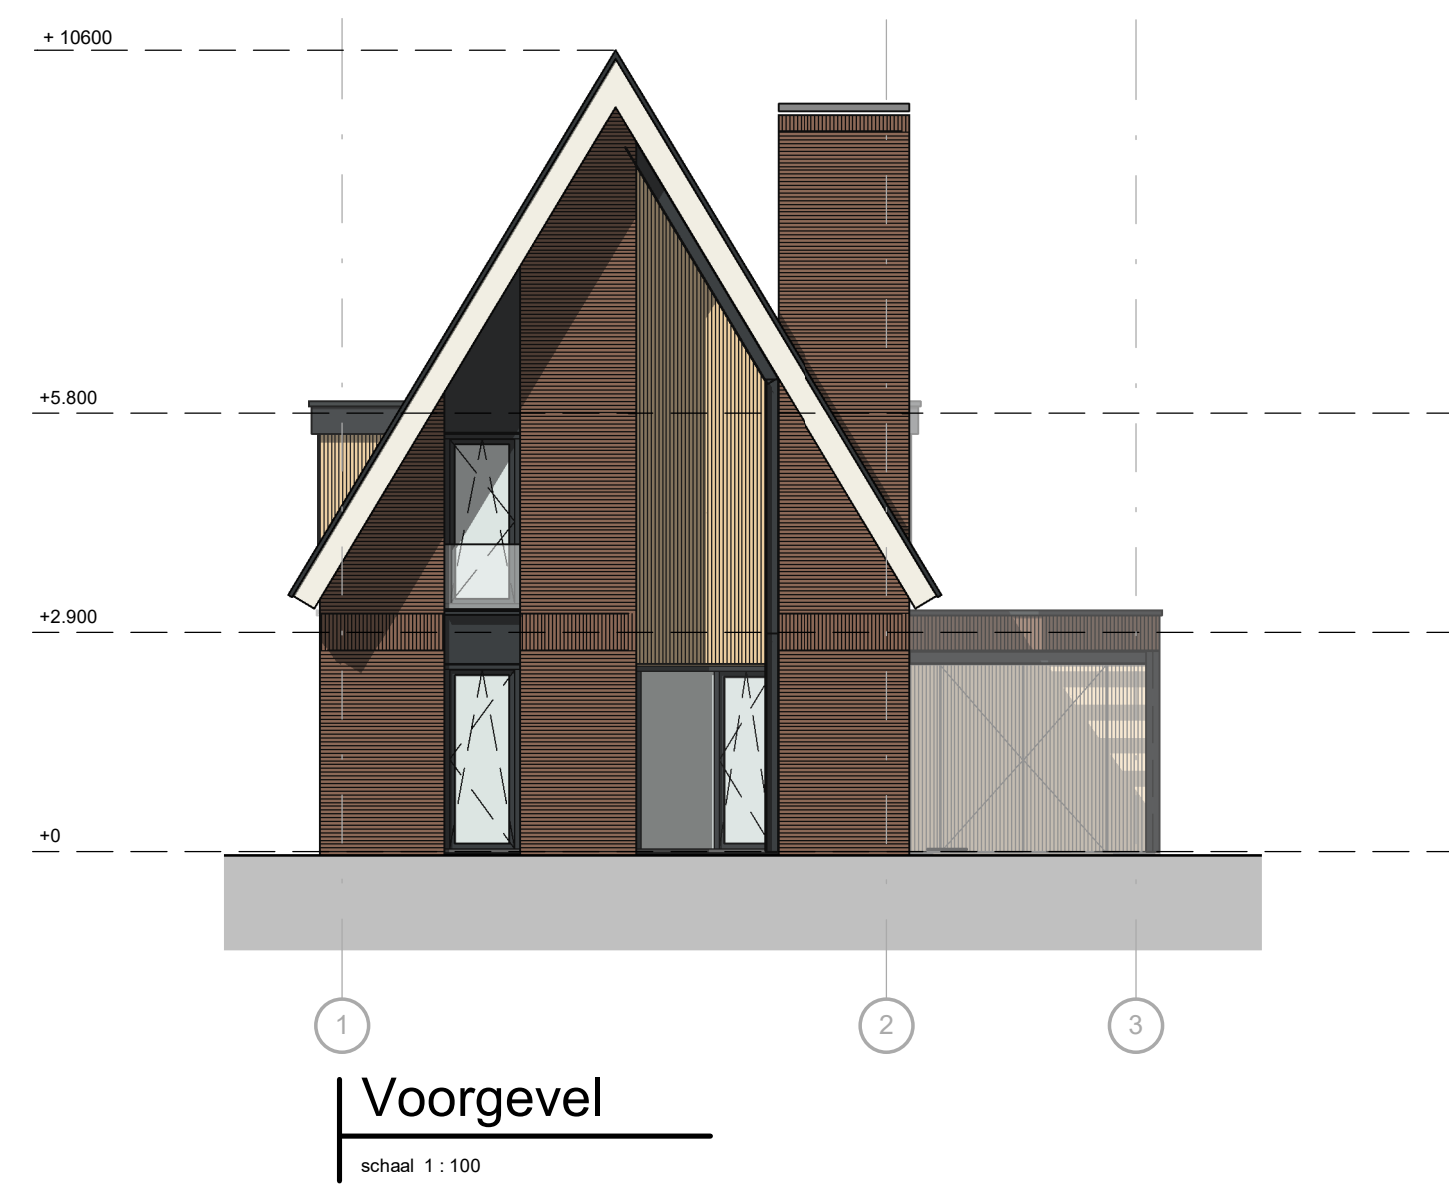

Materiaal en kleuren volgens materiaal- en kleurenstaat, opgesteld door Van Bokhorst architecten + ingenieurs.
Gevelopbouw volgens 'Thermische isolatie volgens NTA 8800', opgesteld door Van Bokhorst architecten + ingenieurs.