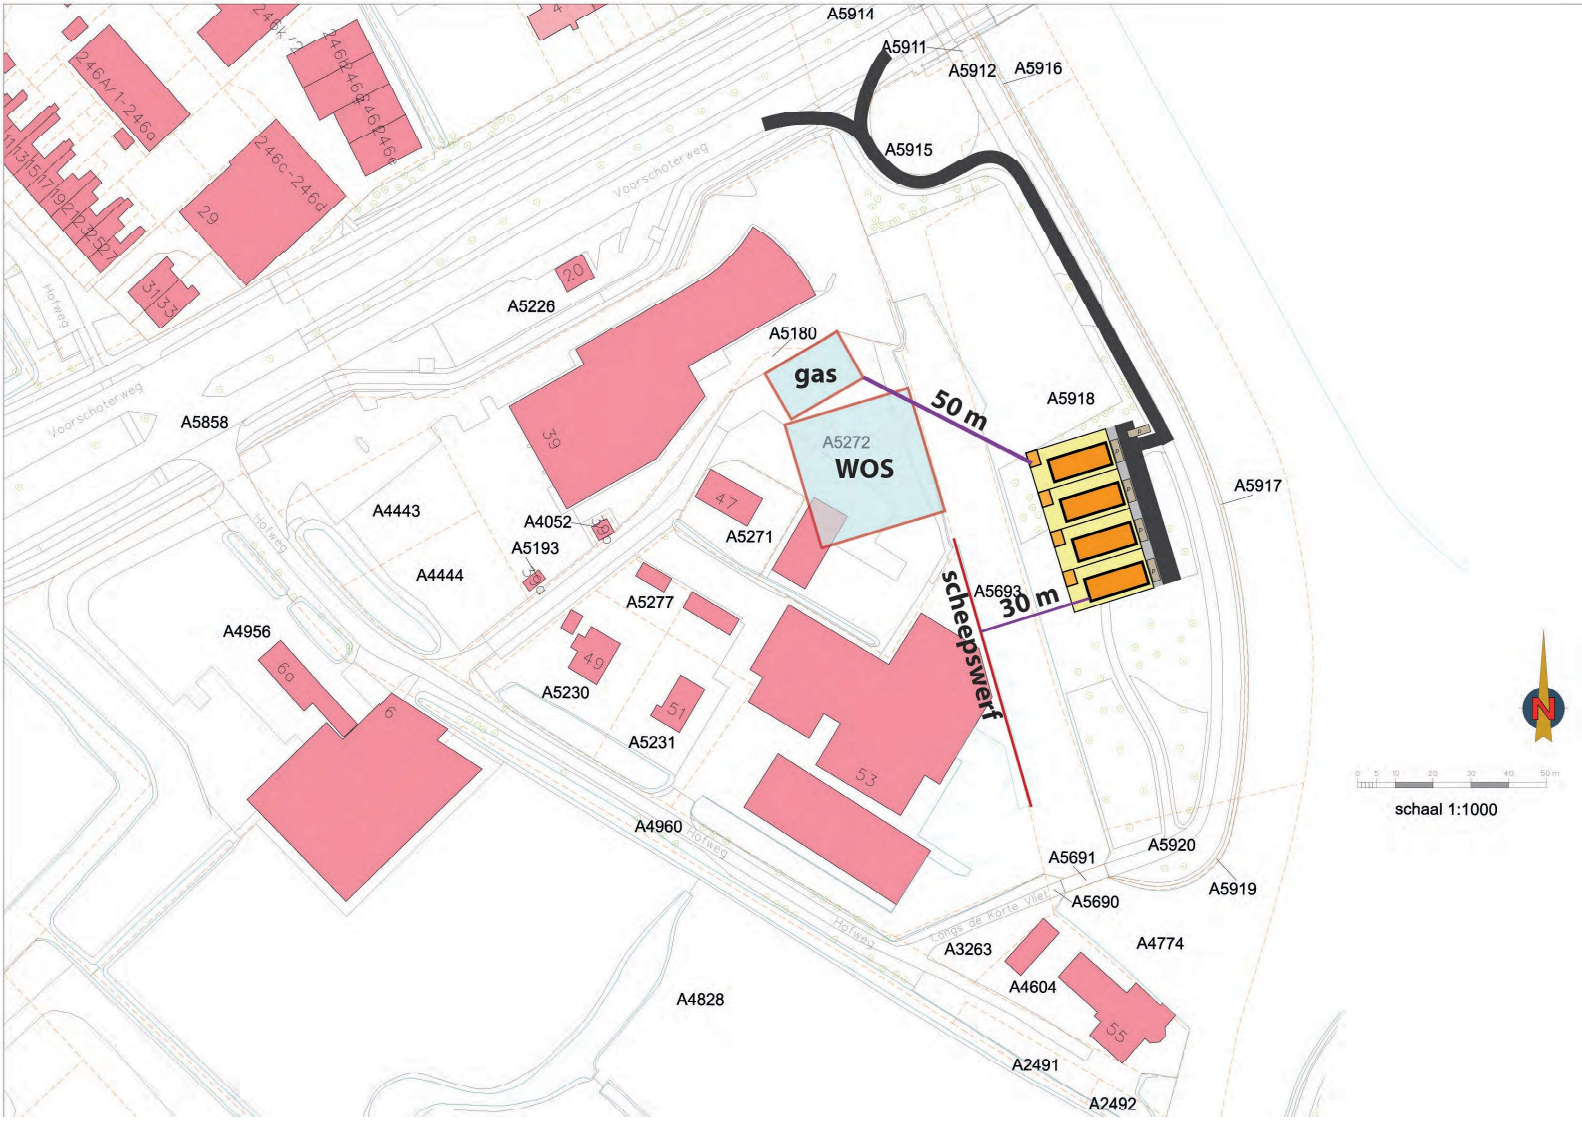

A5914
A5911
A5912
A5916
A5915
246A/1-246a
246c-246d
246d 246e 246f
29
31133
Voorschoterweg
Hofweg
20
A5226
A5180
gas
50 m
A5918
A5272
WOS
A5917
A5858
39
47
A5271
A4443
A4052
A5193
A4444
A5277
A5693
30 m
scheepswerf
A4956
6a
6
49
A5230
51
A5231
53
A4960
A5691
A5920
A5919
A5690
Langs de Korte Vliet
A3263
A4774
A4604
55
A4828
A2491
A2492
N
0 5 10 20 30 40 50 m
schaal 1:1000