



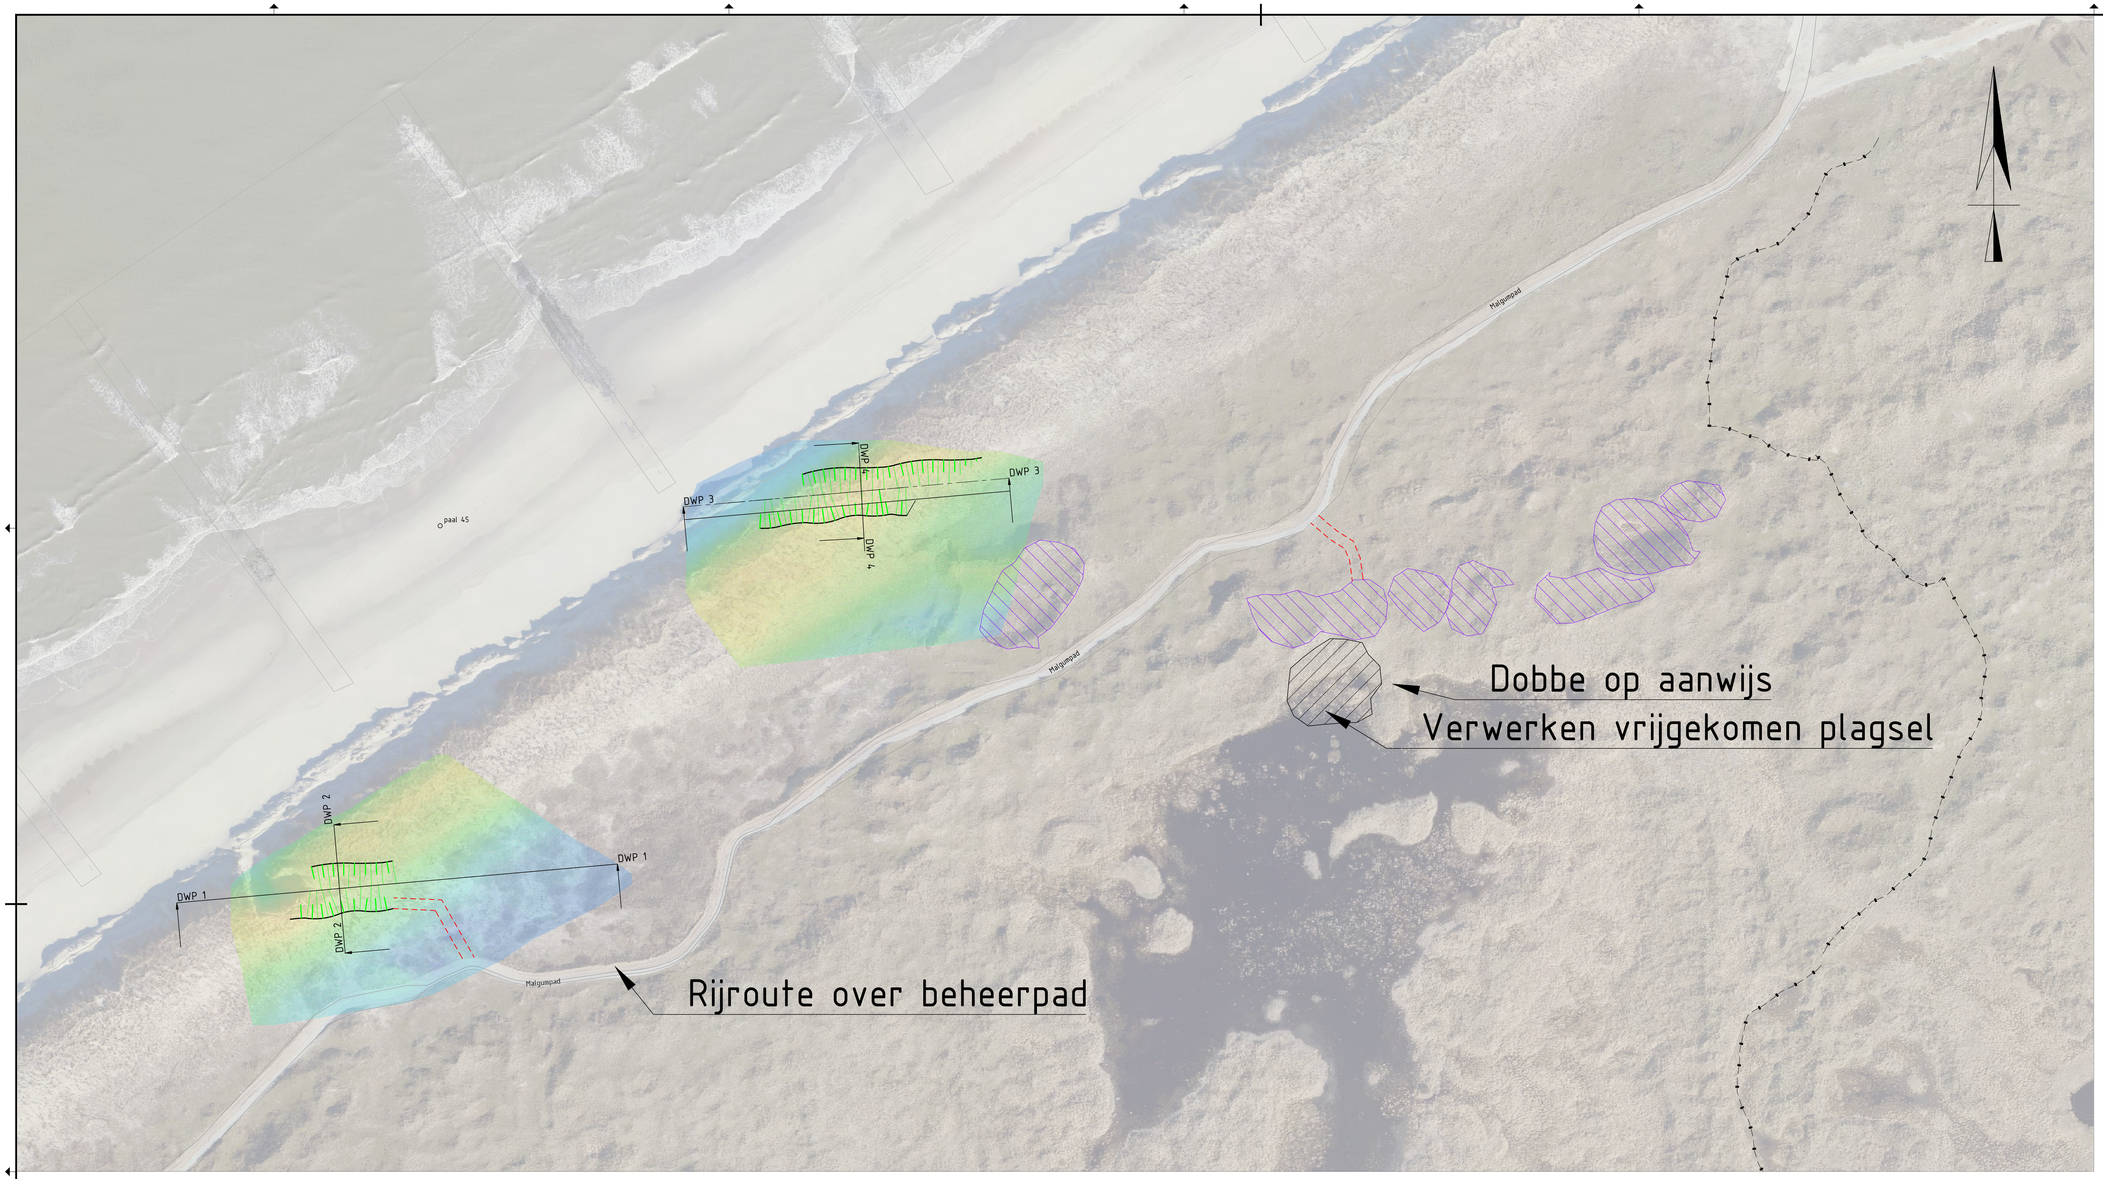


Overzicht locatie

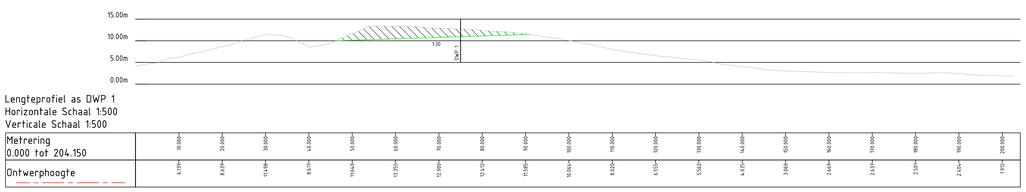


Lengteprofiel as DWP 1
Horizontale Schaal 1:500
Verticale Schaal 1:500

Metrering	0.000	10.000	20.000	30.000	40.000	50.000	60.000	70.000	80.000	90.000	100.000	110.000	120.000	130.000	140.000	150.000	160.000	170.000	180.000	190.000	200.000
Ontwerphoogte	4.479	8.429	11.486	8.617	11.662	13.351	12.980	12.429	11.585	10.864	8.402	6.455	5.362	4.595	3.884	2.669	2.637	2.509	2.454	1.974	

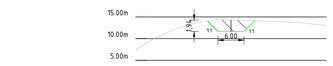

Lengteprofiel as DWP 4
Horizontale Schaal 1:500
Verticale Schaal 1:500

Metrering	0.000	10.000	20.000	30.000	43.000
Ontwerphoogte	13.178	14.288	14.544	13.437	

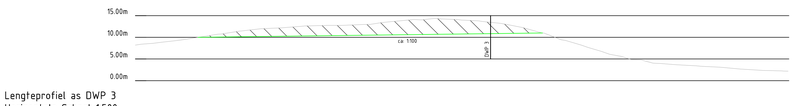

Lengteprofiel as DWP 3
Horizontale Schaal 1:500
Verticale Schaal 1:500

Metrering	0.000	10.000	20.000	30.000	40.000	50.000	60.000	70.000	80.000	90.000	100.000	110.000	120.000	130.000	140.000	150.832
Ontwerphoogte	9.125	12.799	12.629	12.464	12.880	13.170	14.367	13.667	12.894	9.868	5.539	4.479	3.137	2.654	2.502	



Lengteprofiel as DWP 2
Horizontale Schaal 1:500
Verticale Schaal 1:500

Metrering	0.000	10.000	20.000	30.000	40.000	50.000	59.400
Ontwerphoogte	9.173	11.476	12.511	13.362	13.574		

Legenda

- Ontgraven
- Grondwerklijn

Legenda

- Niet-betreedbare zone
- Rijroute indicatief. Wordt in het veld uitgezet
- Te ontgraven kerf, hartlijn
- Talud, te ontgraven kerf
- Te plaggen gebied, dikte ca. 10 cm
- Verwerkingslocatie
- Bestaand hekwerk
- Bestaande BGT-ondergrond
- paal — Strandpaal

Maten in meters tenzij anders vermeld
Materialen in millimeters
Hoogtenaten in meters t.o.v. N.A.P.

0 10 20 30 40m

Nr	Datum	Wijziging	Tek
C2	20-06-2023	Concept	HP
C1	09-06-2023	CONCEPT	H.S.P.
C0	04-05-2023	CONCEPT	H.S.P.

Opdrachtgever
Staatsbosbeheer

Projectomschrijving
SPUK Vlieland
Paal 45

Tekeningomschrijving
Schetsontwerp
Situatietekening

Tekeningnummer
474447-S-1-0003

Tekenaar
H.S Prins

Schaal
1:1000

Projectleider
J.Bekema

Formaat
A0

Blad in bladen
3 IN 3

Status
CONCEPT

Wijz. nr.
C2

staatsbosbeheer

R:\0047000\0047444\Tekenbestanden\SPUK Vlieland\Schetsontwerp\Schetsontwerp\Schetsontwerp.dwg