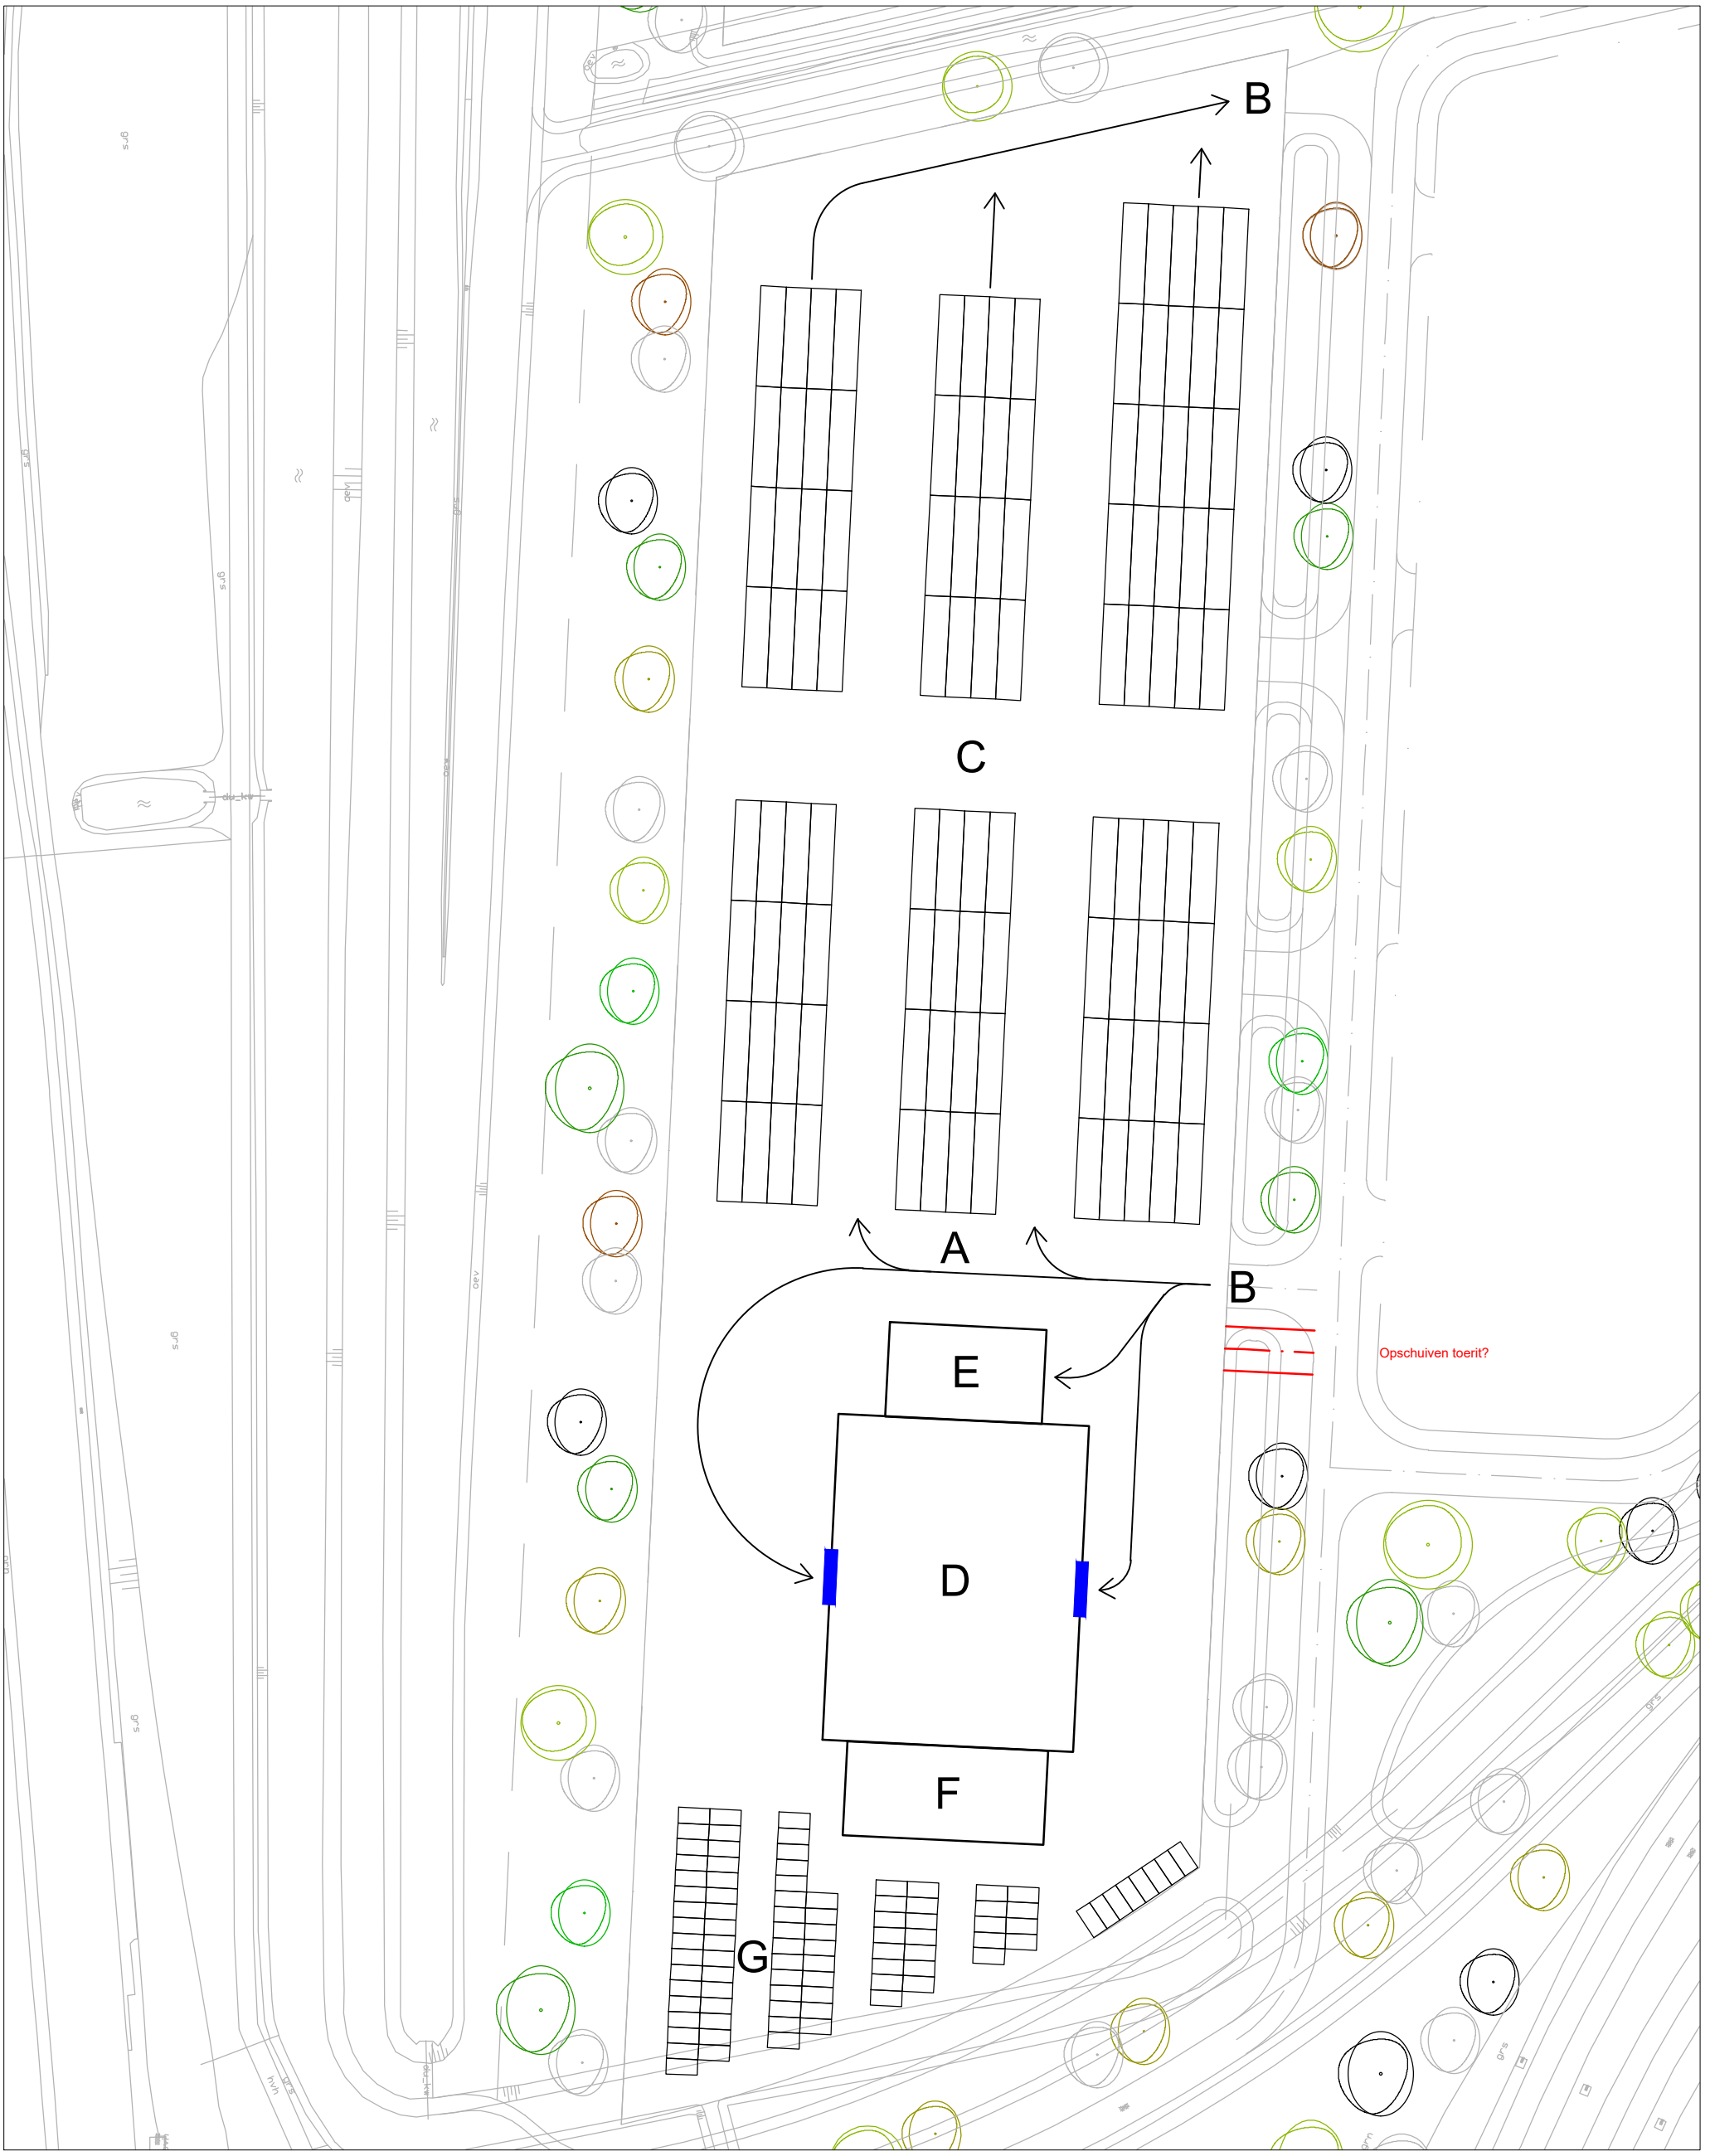

Kavel westzijde (A): 27.400 m2 - twee in/uitgangen (B)
109 opstelplaatsen bussen (C)
Eén gebouw aan zuidwestzijde op zichtlocatie met werkplaats (D), wasstraat (E) en kantine/kantoor (F)
Parkeerplaatsen (G)

Stedenbouwkundige schets Remise De Zwette VI

A3 - schaal 1:1000