




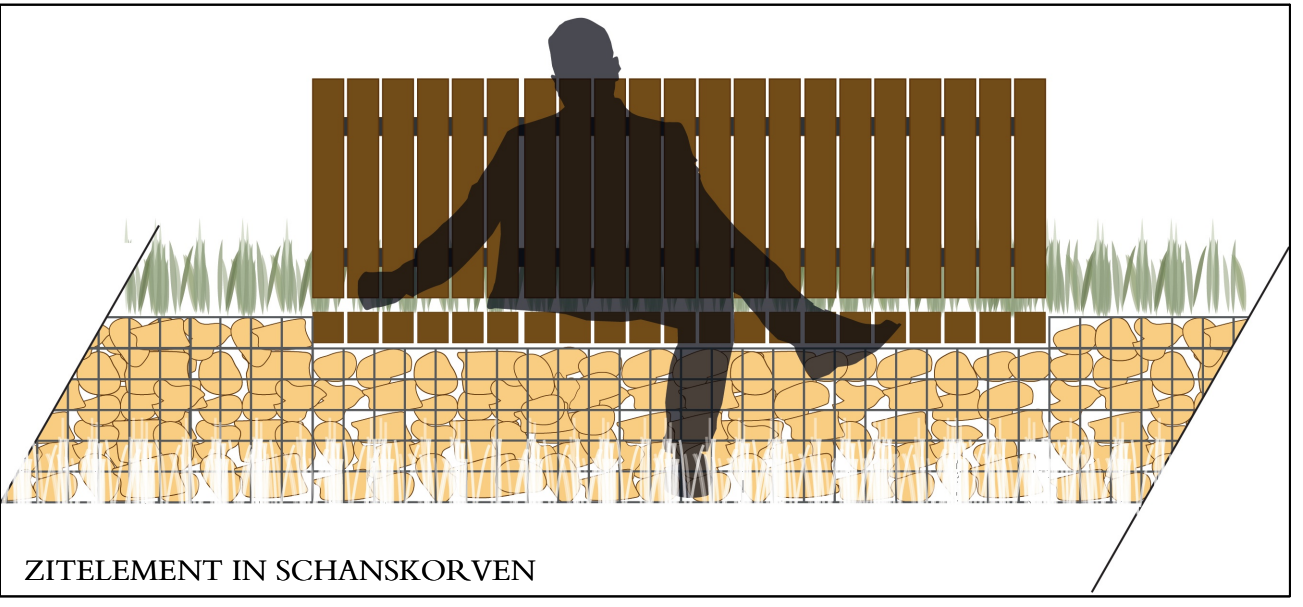

- legenda**
- plangrens
 - demarcatielijn
 - ondergrond - BGT / meettekening
 - ondergrond - kadastraal
 - horecapaviljoen
 - 188.60 hoogte - nieuw
 - boom bestaand - handhaven
 - boom bestaand - verwijderen
 - boom bestaand - verplanten
 - fruitboom nieuw - halfstam
 - (sier-)heesterbeplantingen
 - bosplantsoen (h=3-4m) (div. soorten, o.a. hulst, liguster, hazelnoot, hondsroos)
 - enkele haag nieuw - beuk
 - grasmengsel
 - bloemrijk grasmengsel
 - horecaterras elementenverharding
 - entreeweg betonverharding
 - dolomietverharding - Graustabil® geel - erosiewerende maatregelen toepassen in de vorm van betonbanden 6cm
 - zitelement houten vlonderconstructie
 - schanskorven - opvulling van uit het werk vrijkomend stenig materiaal / te leveren Kunradersteenbrokken
 - zitelement geïntegreerd in schanskorven
 - rondhouten maipaaltjes - Ø20cm hoogte kop +15cm t.o.v. maaiveld
 - keermuren - H=1,0m beton
 - keermuren - H=0,5m beton

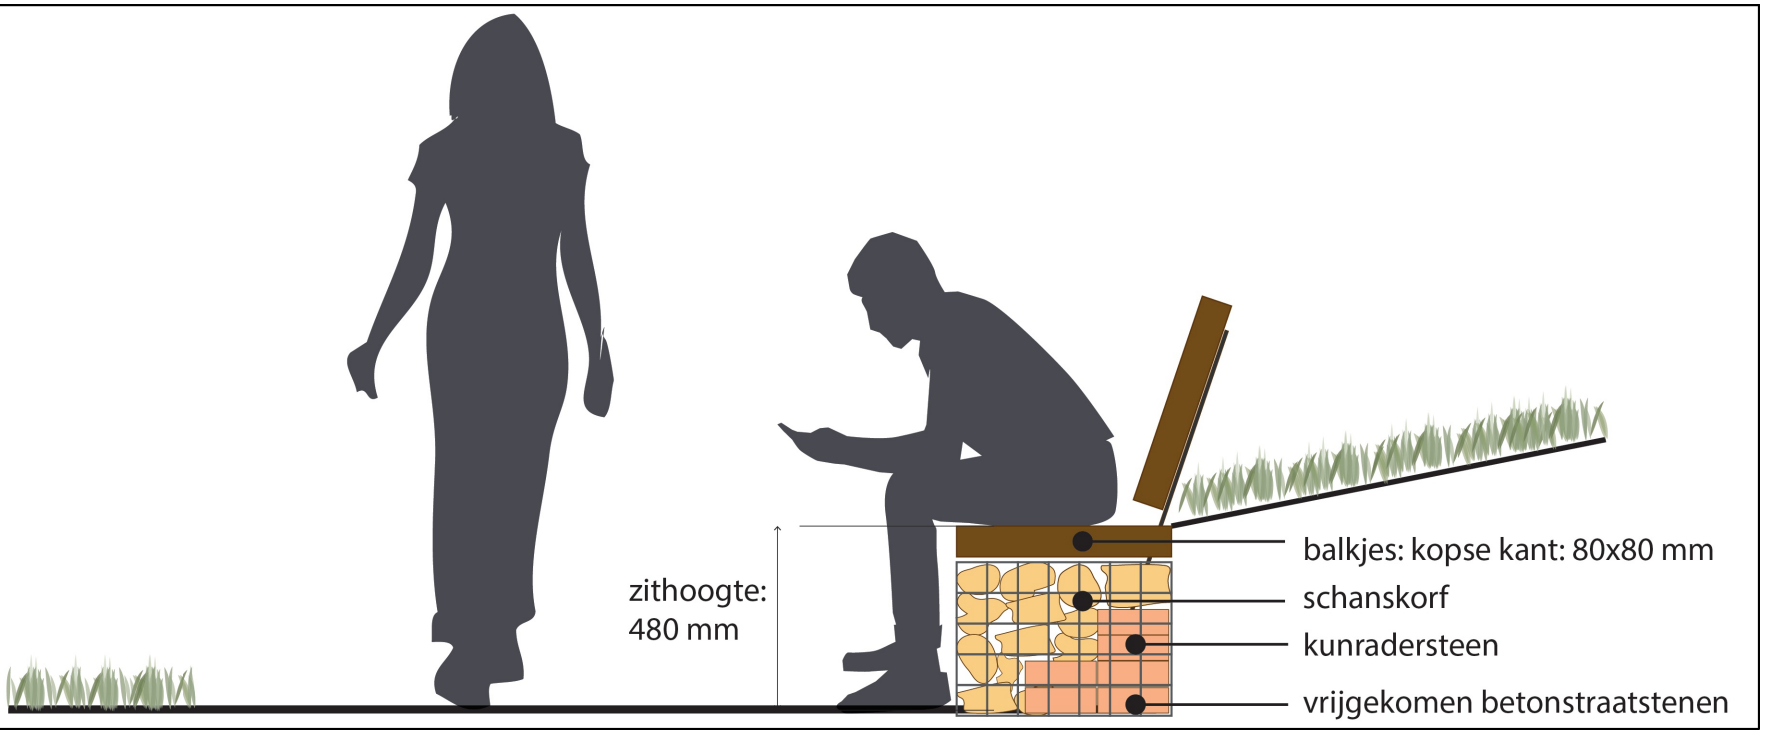

FASE 1

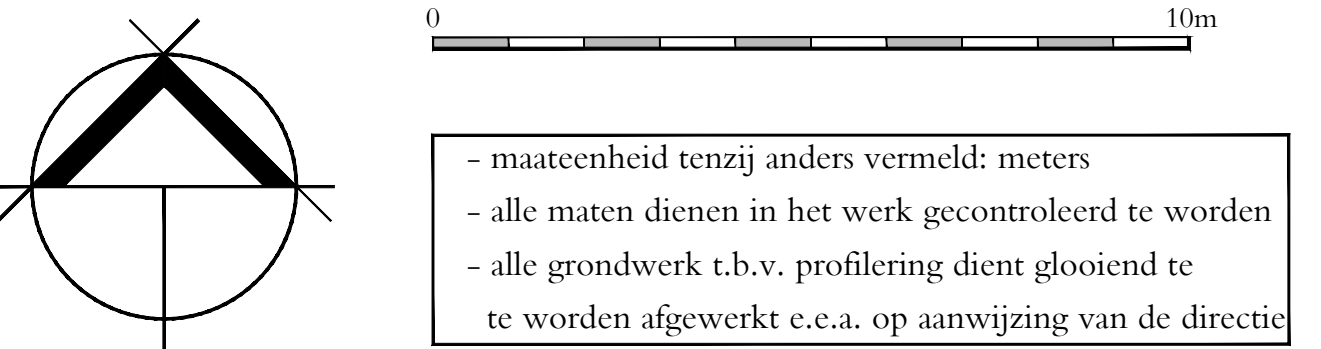

x	x	x	x
datum	paraaf	controle	opmerking

bureau VERBEEK
landschapsarchitectuur / ecologie / stedelijk ontwerp

project	uitkijkpunt hulsveld - totaal	datum	13-11-2025
ondertitel	DO / VO	schaal	1:250
projectnr	NL SI-801.007	formaat	A0
blad	C01 - fase 1	getekend	JF
opdrachtgever	gemeente simpelveld	gecontroleerd	BK
status	definitief	vrijgegeven	JV

limmelderweg 6
6222 pb Maastricht
tel +31 (0)43 450 30 45

www.bureauverbeek.nl
info@bureauverbeek.nl