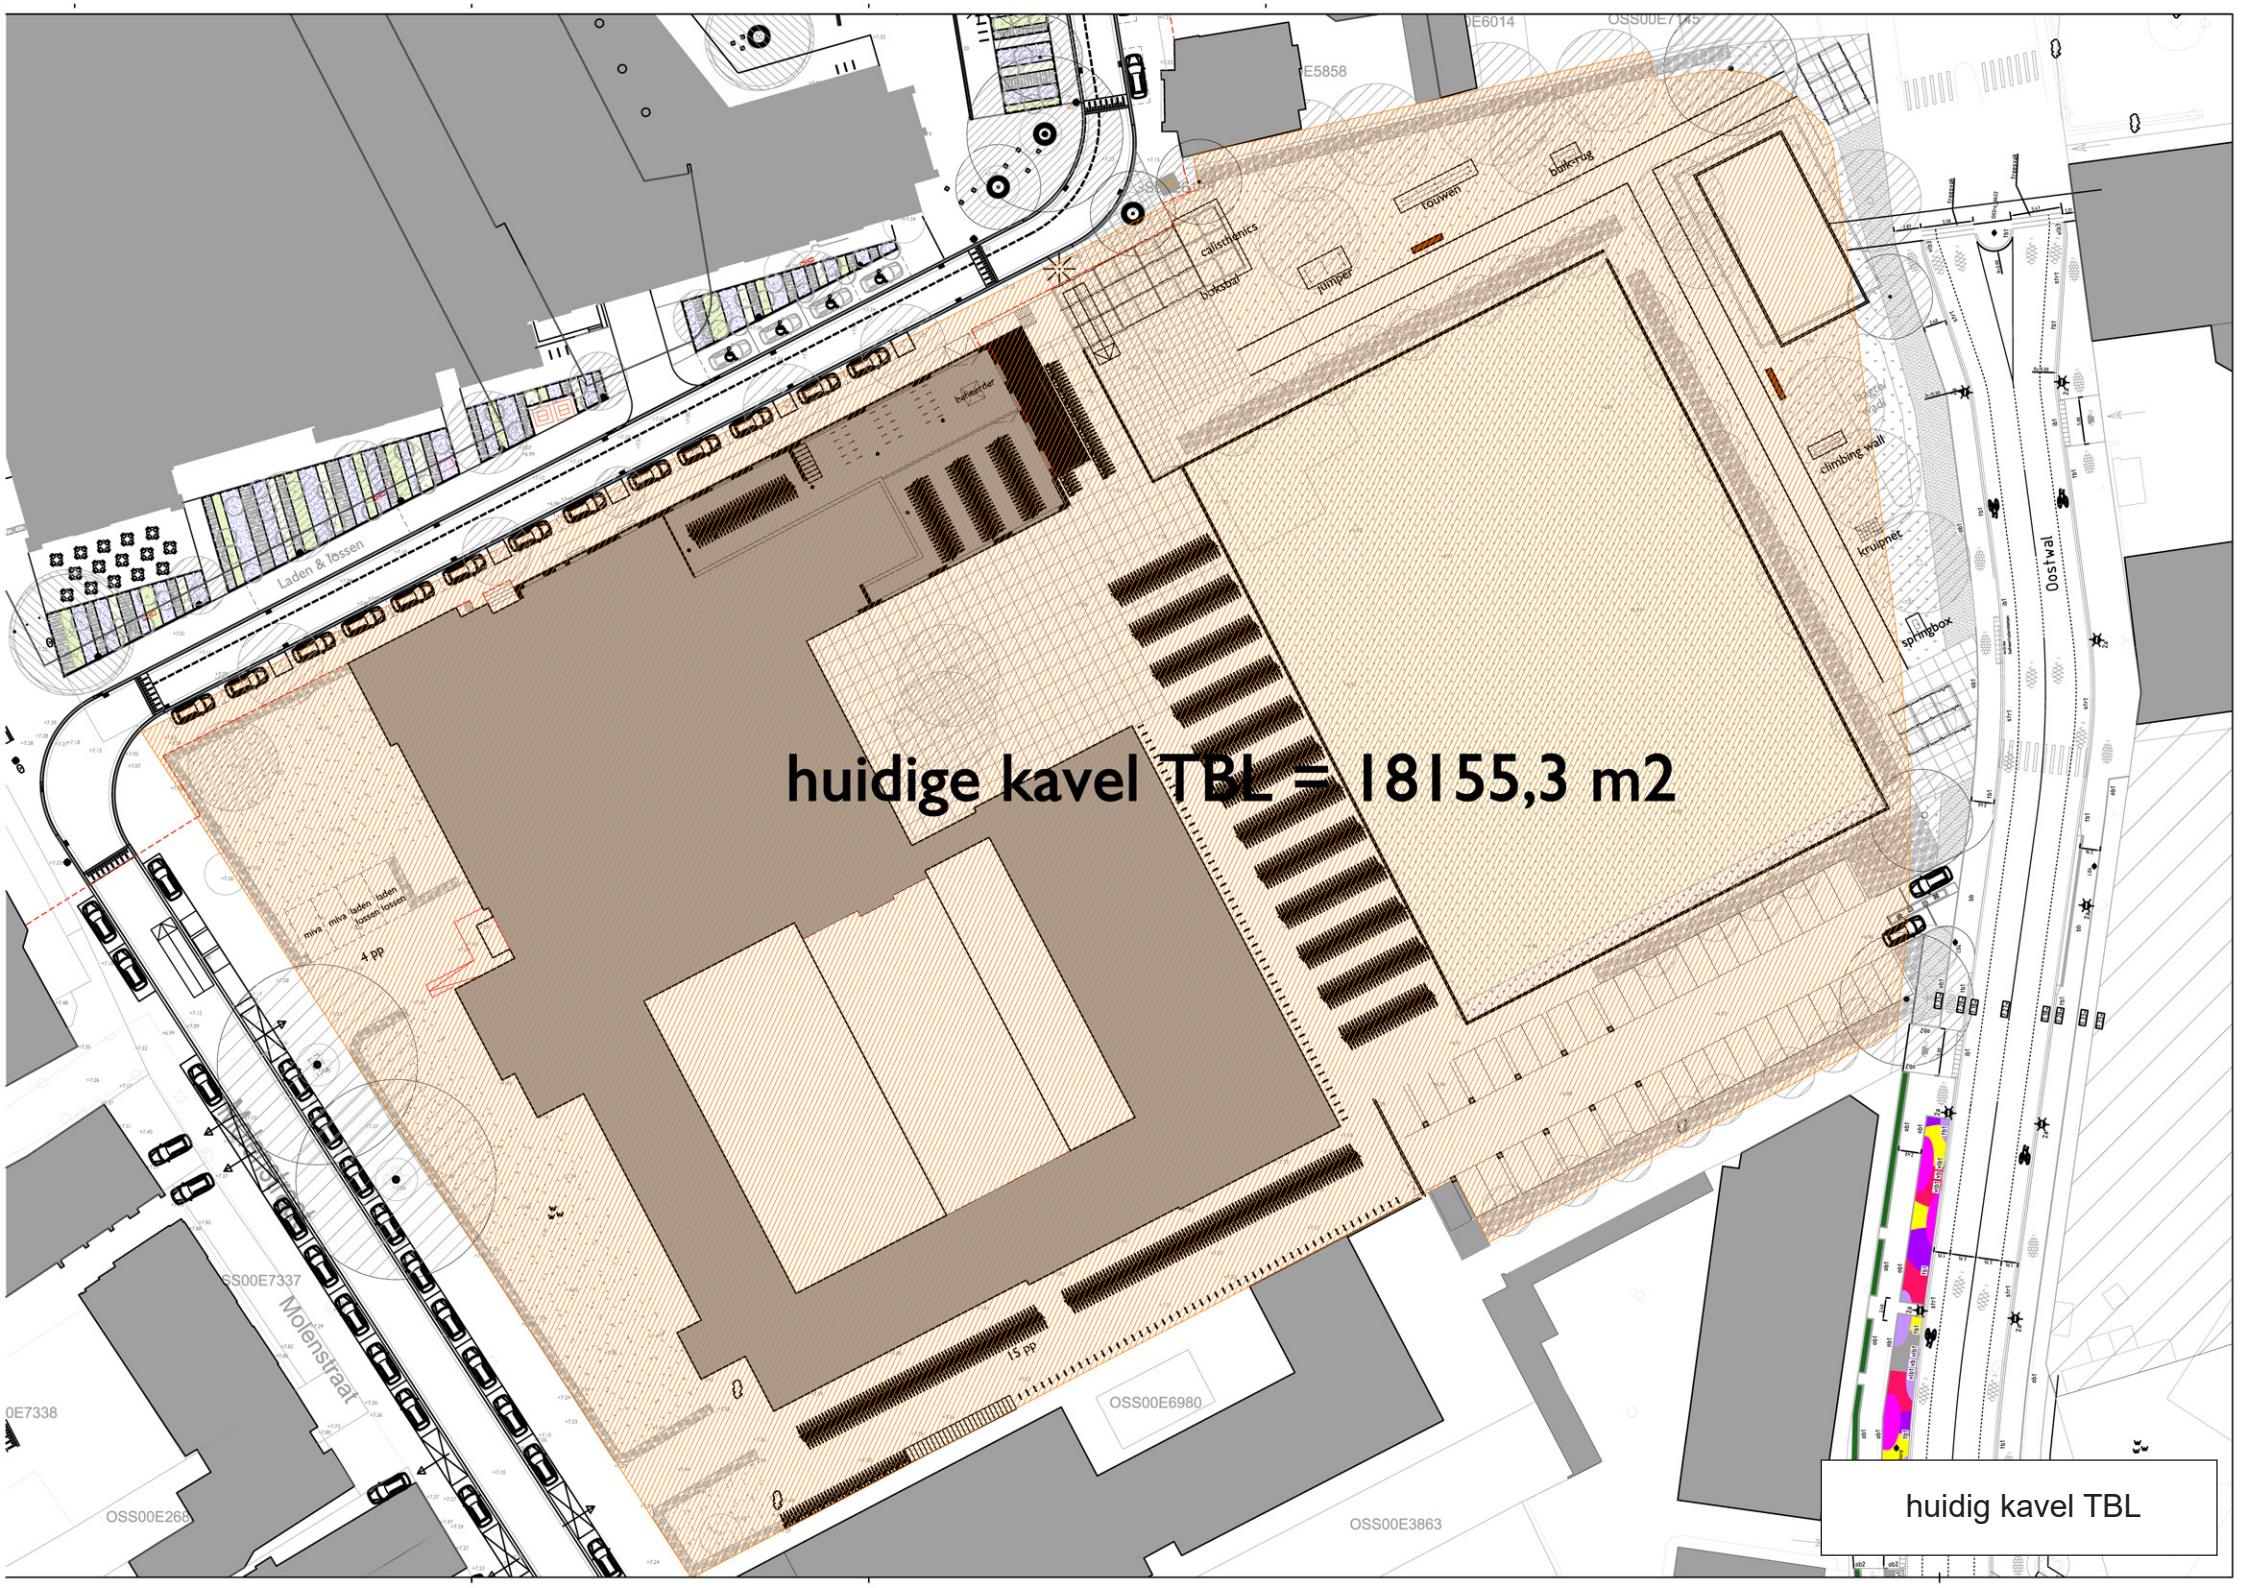
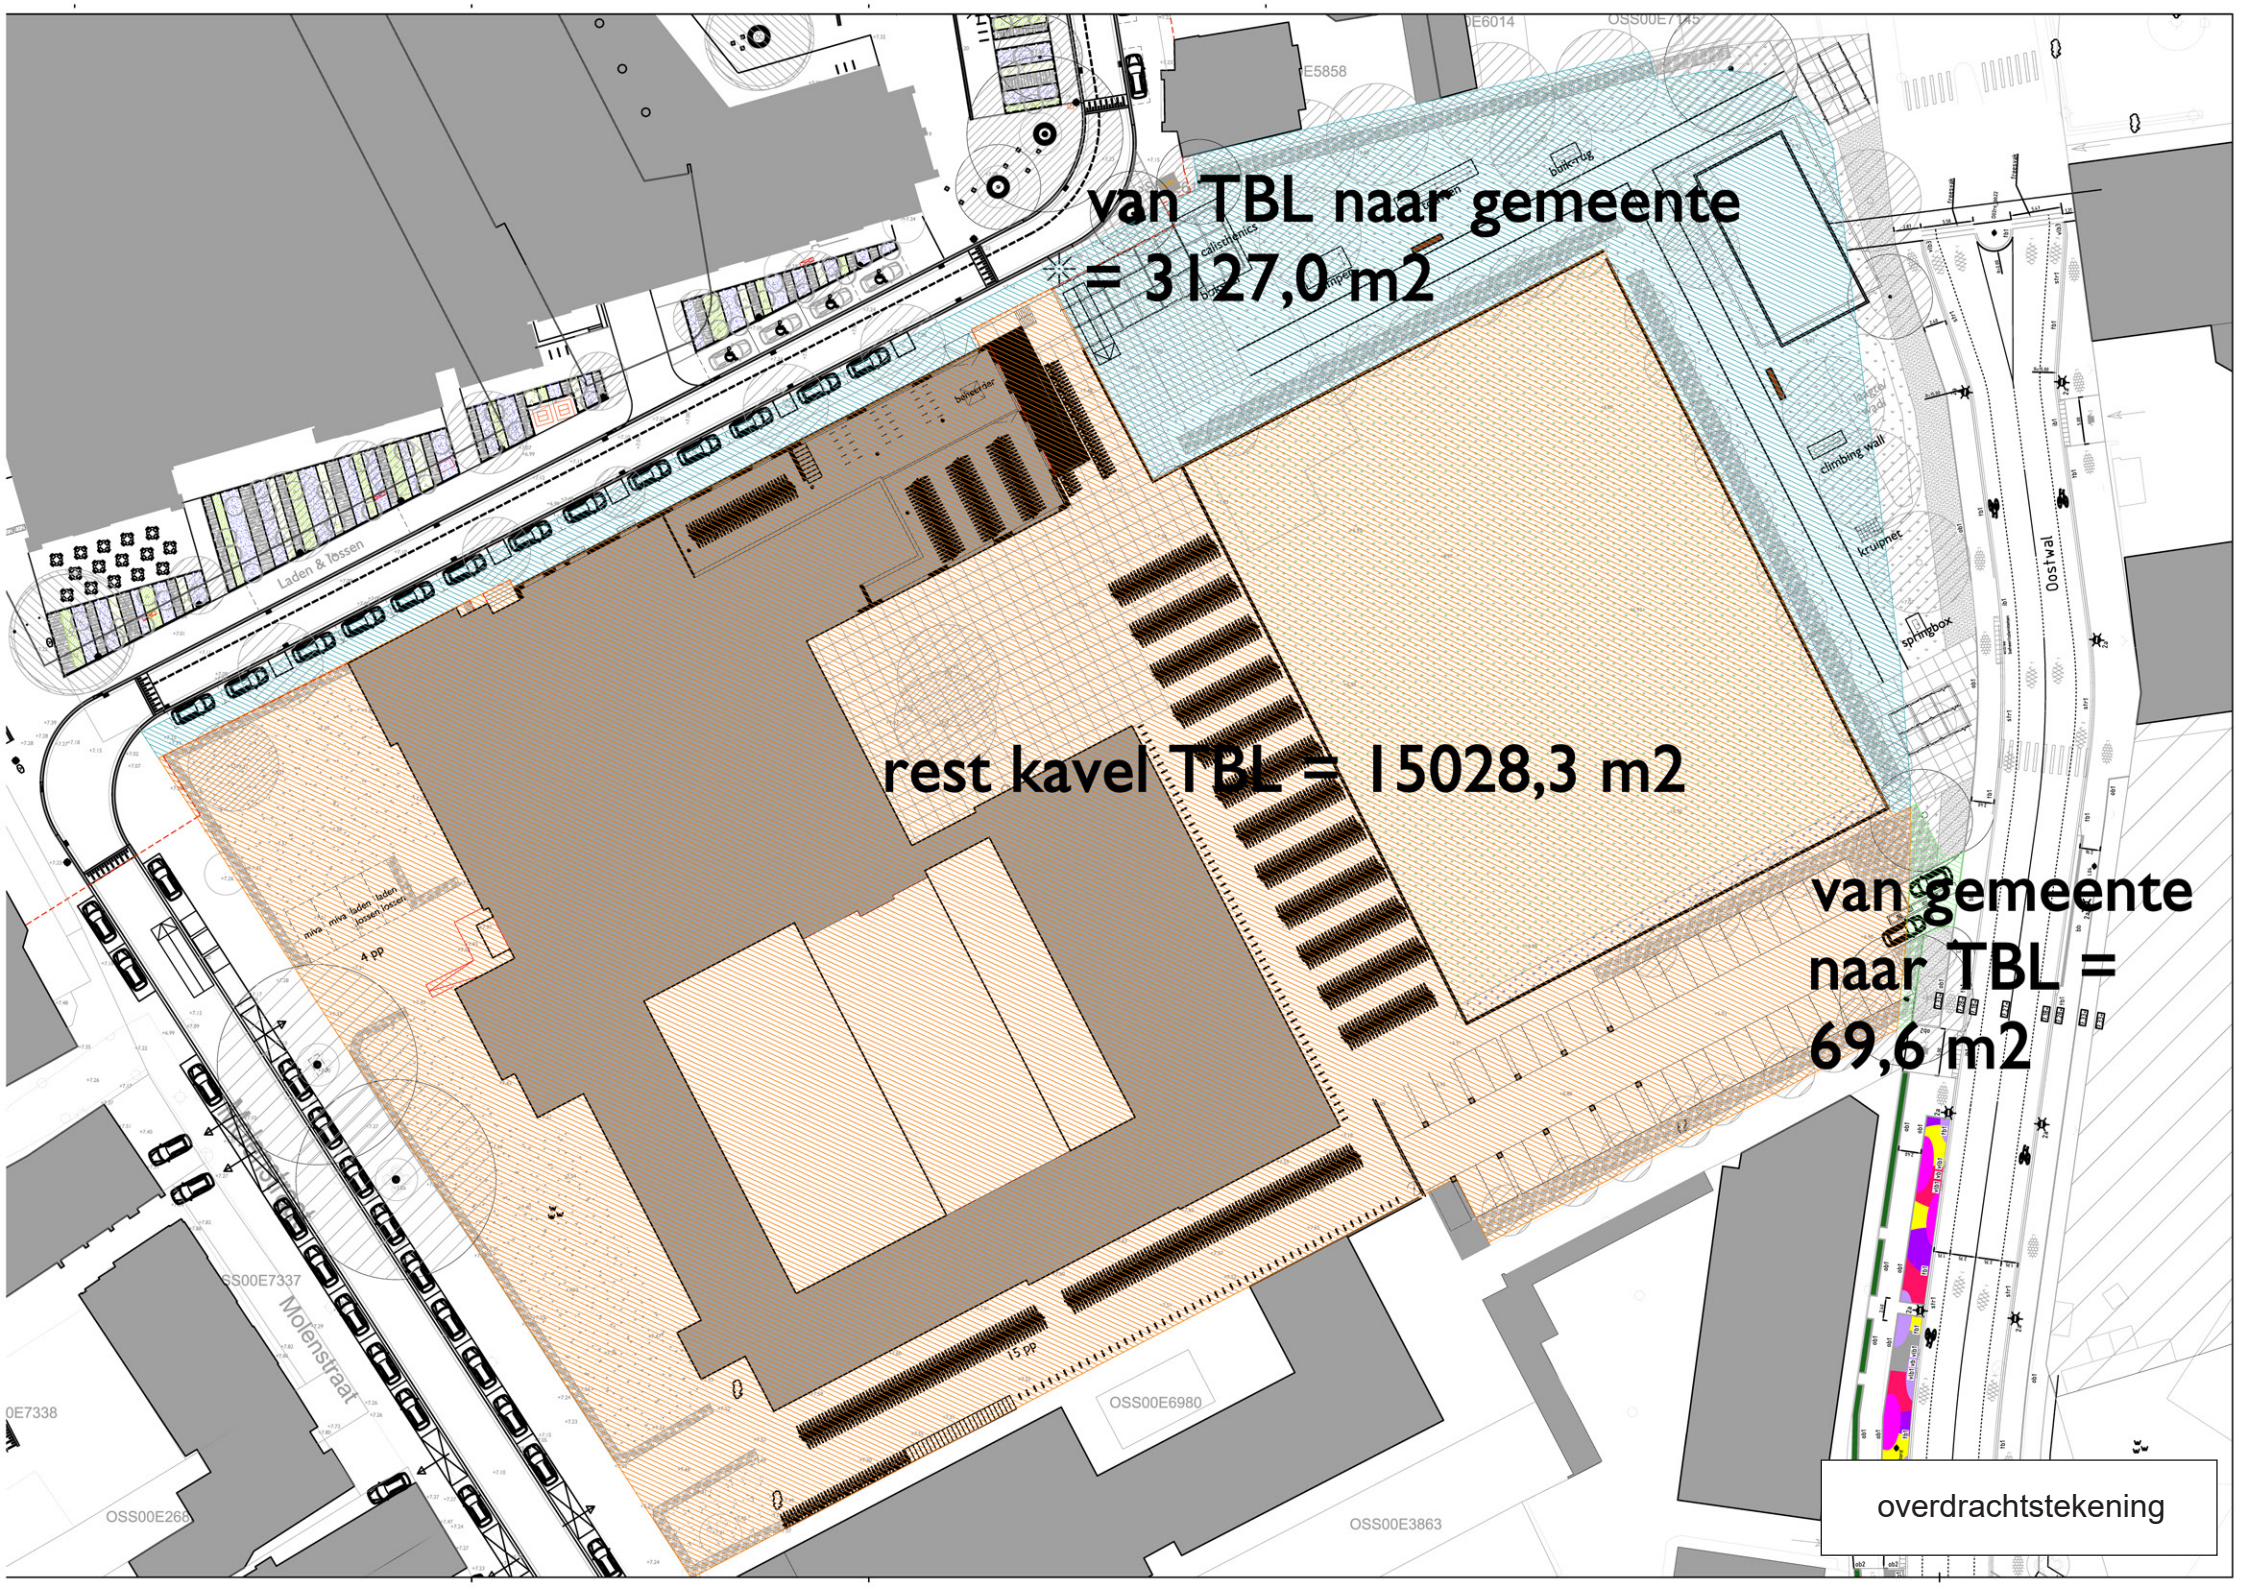
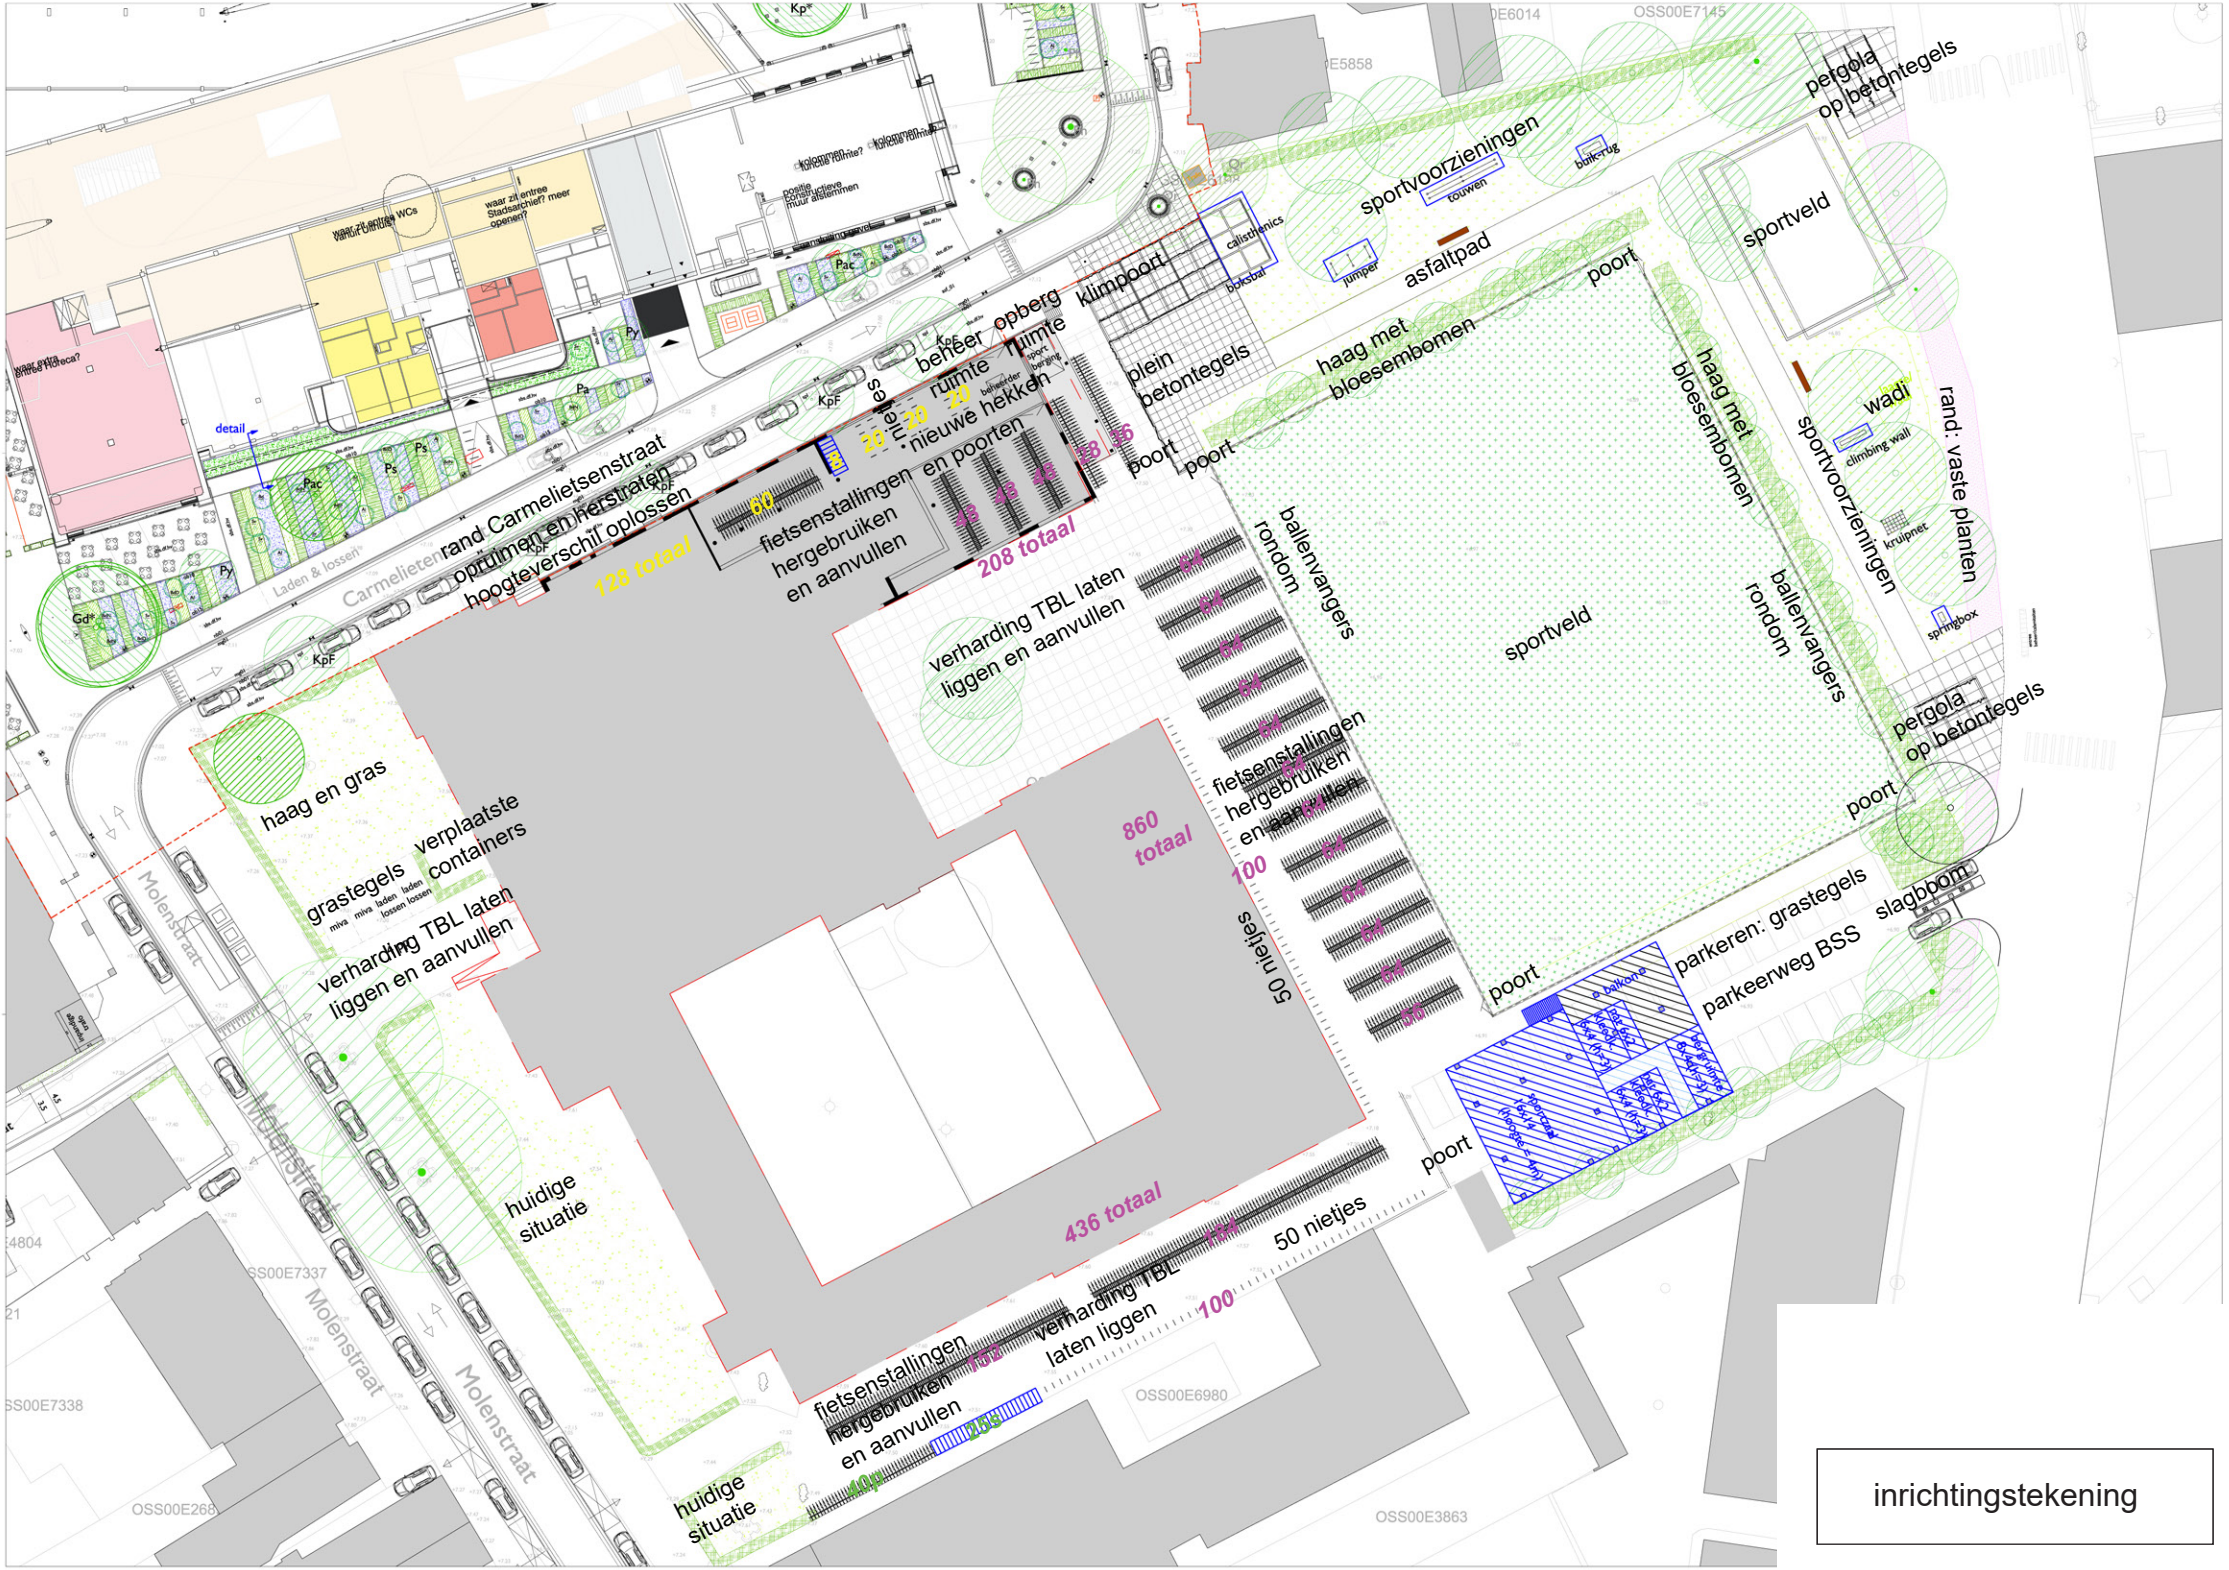
Sportterrein TBL


tekeningen tbv samenwerkingsovereenkomst


plankaart en plangebied


huidige kavel TBL = 18155,3 m2
Laden & lossen
Molenstraat
OSS00E7337
OSS00E6980
OSS00E3863
OSS00E265
OSS00E7338
4 pp
15 pp
buitenrider
calisthenics
buksbal
jumper
couwen
buikrug
climbing wall
kruipnet
springbox
huidig kavel TBL


van TBL naar gemeente
= 3127,0 m2
rest kavel TBL = 15028,3 m2
van gemeente
naar TBL =
69,6 m2
overdrachtstekening



inrichtingstekening
Molenstraat
Carmelietenstraat
rand Carmelietenstraat opruimen en herstraten hoogteverschil oplossen
fietsenstallingen hergebruiken en aanvullen
128 totaal
208 totaal
verharding TBL laten liggen en aanvullen
ballenvangers rondom
sportveld
haag met bloesembomen
poort
plein betontegels
klimpoort
opberg ruimte
nieuwe hekken en poorten
sportvoorzieningen
asfaltpad
pergola op betontegels
wadi
climbing wall
kruipnet
springbox
rand: vaste planten
haag en gras
verplaatste containers
grastegels
860 totaal
436 totaal
50 nietjes
100
parkeren: grastegels
parkeerweg BSS
slagboom
huidige situatie
verharding TBL laten liggen
OSS00E7337
OSS00E7338
OSS00E6980
OSS00E3863
OSS00E268

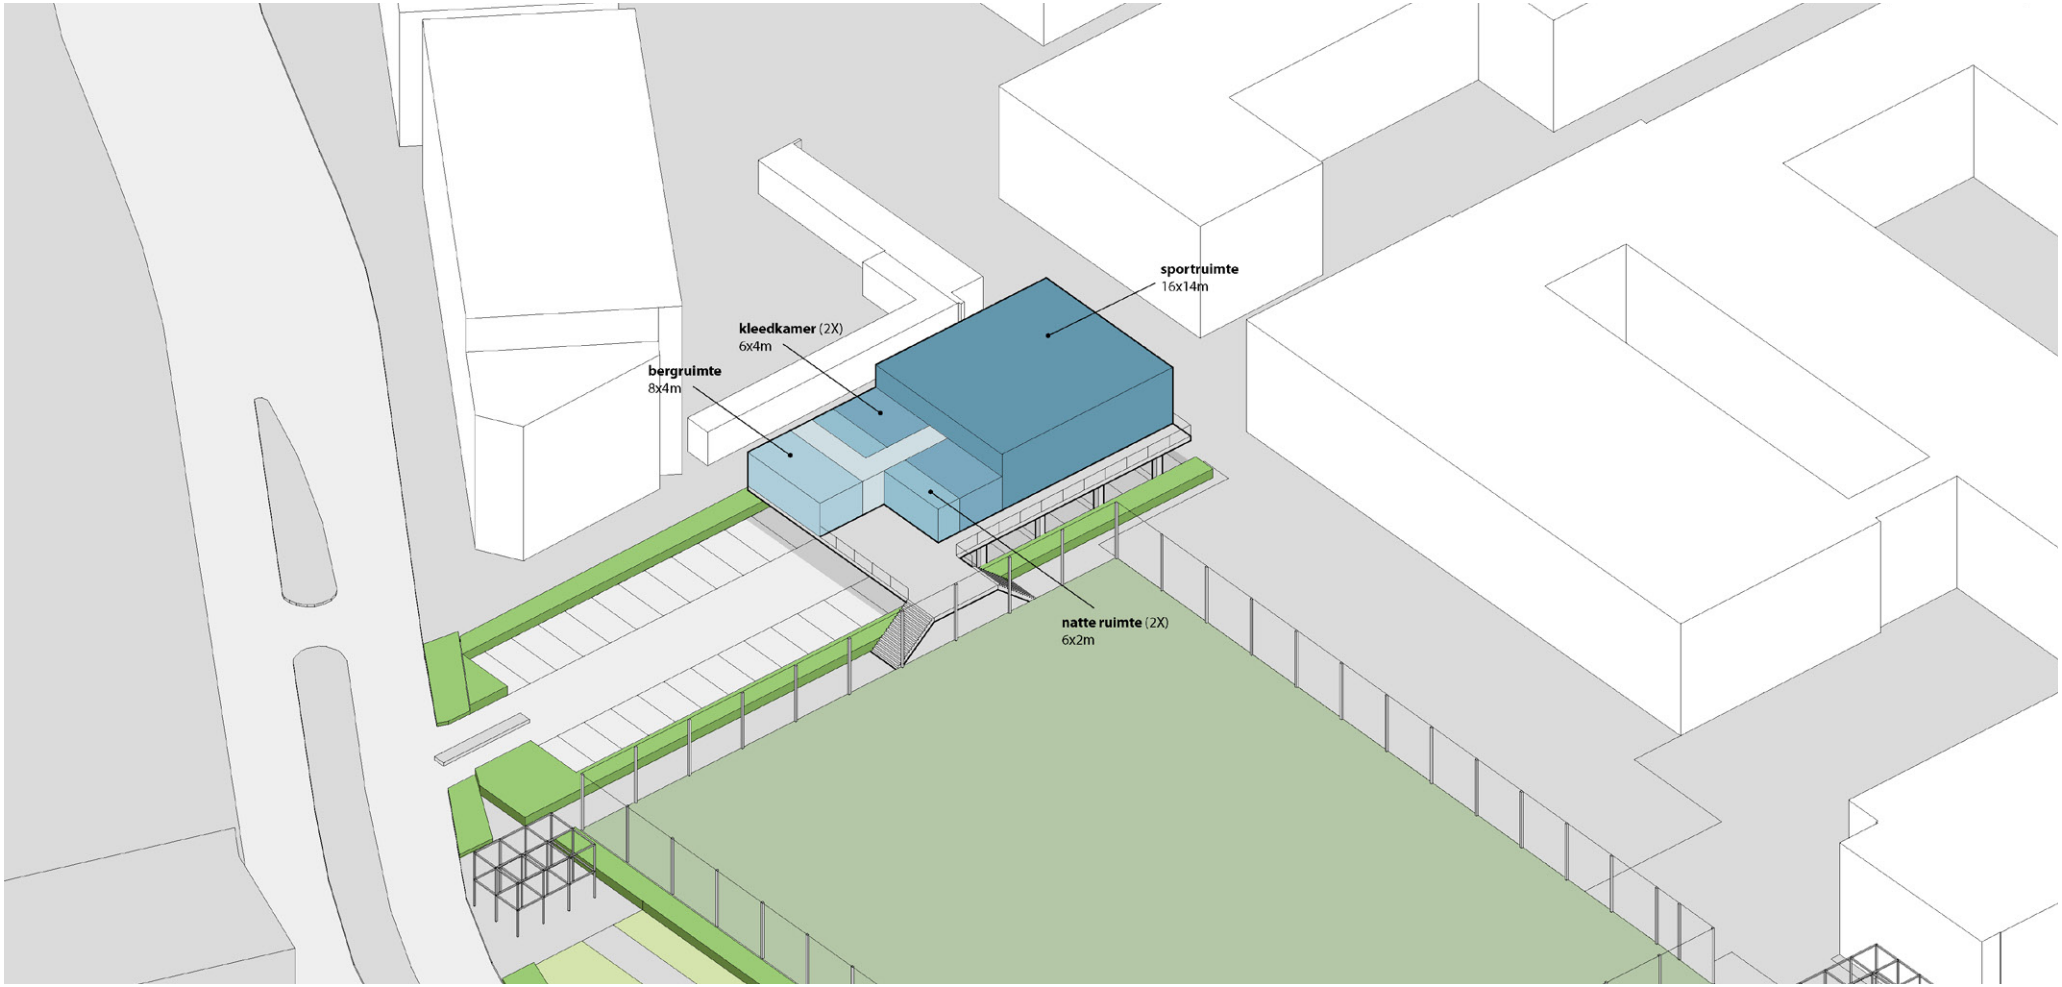

sportgebouw - 3D overzicht



sportgebouw - zicht vanaf Oostwal

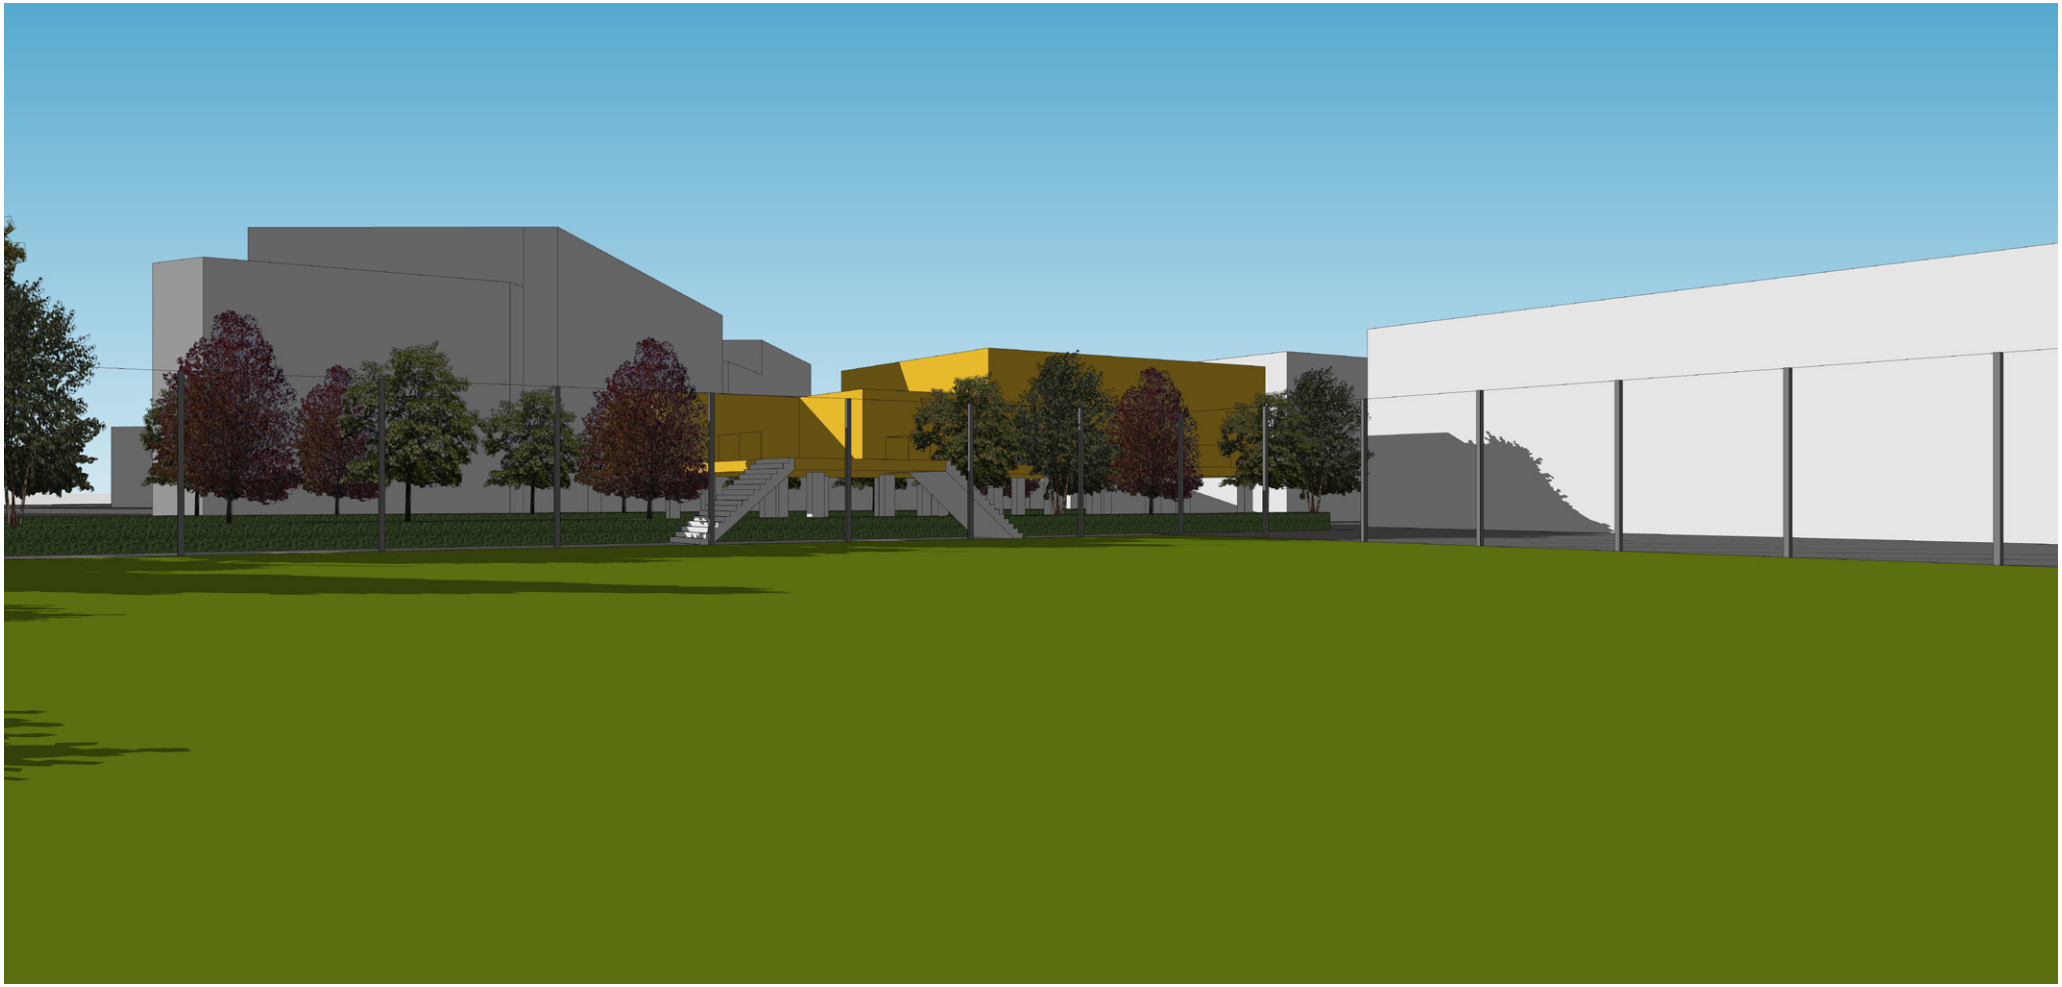

sportgebouw - zicht vanaf sportveld