
Nieuwbouw De Miente te Oosterwolde



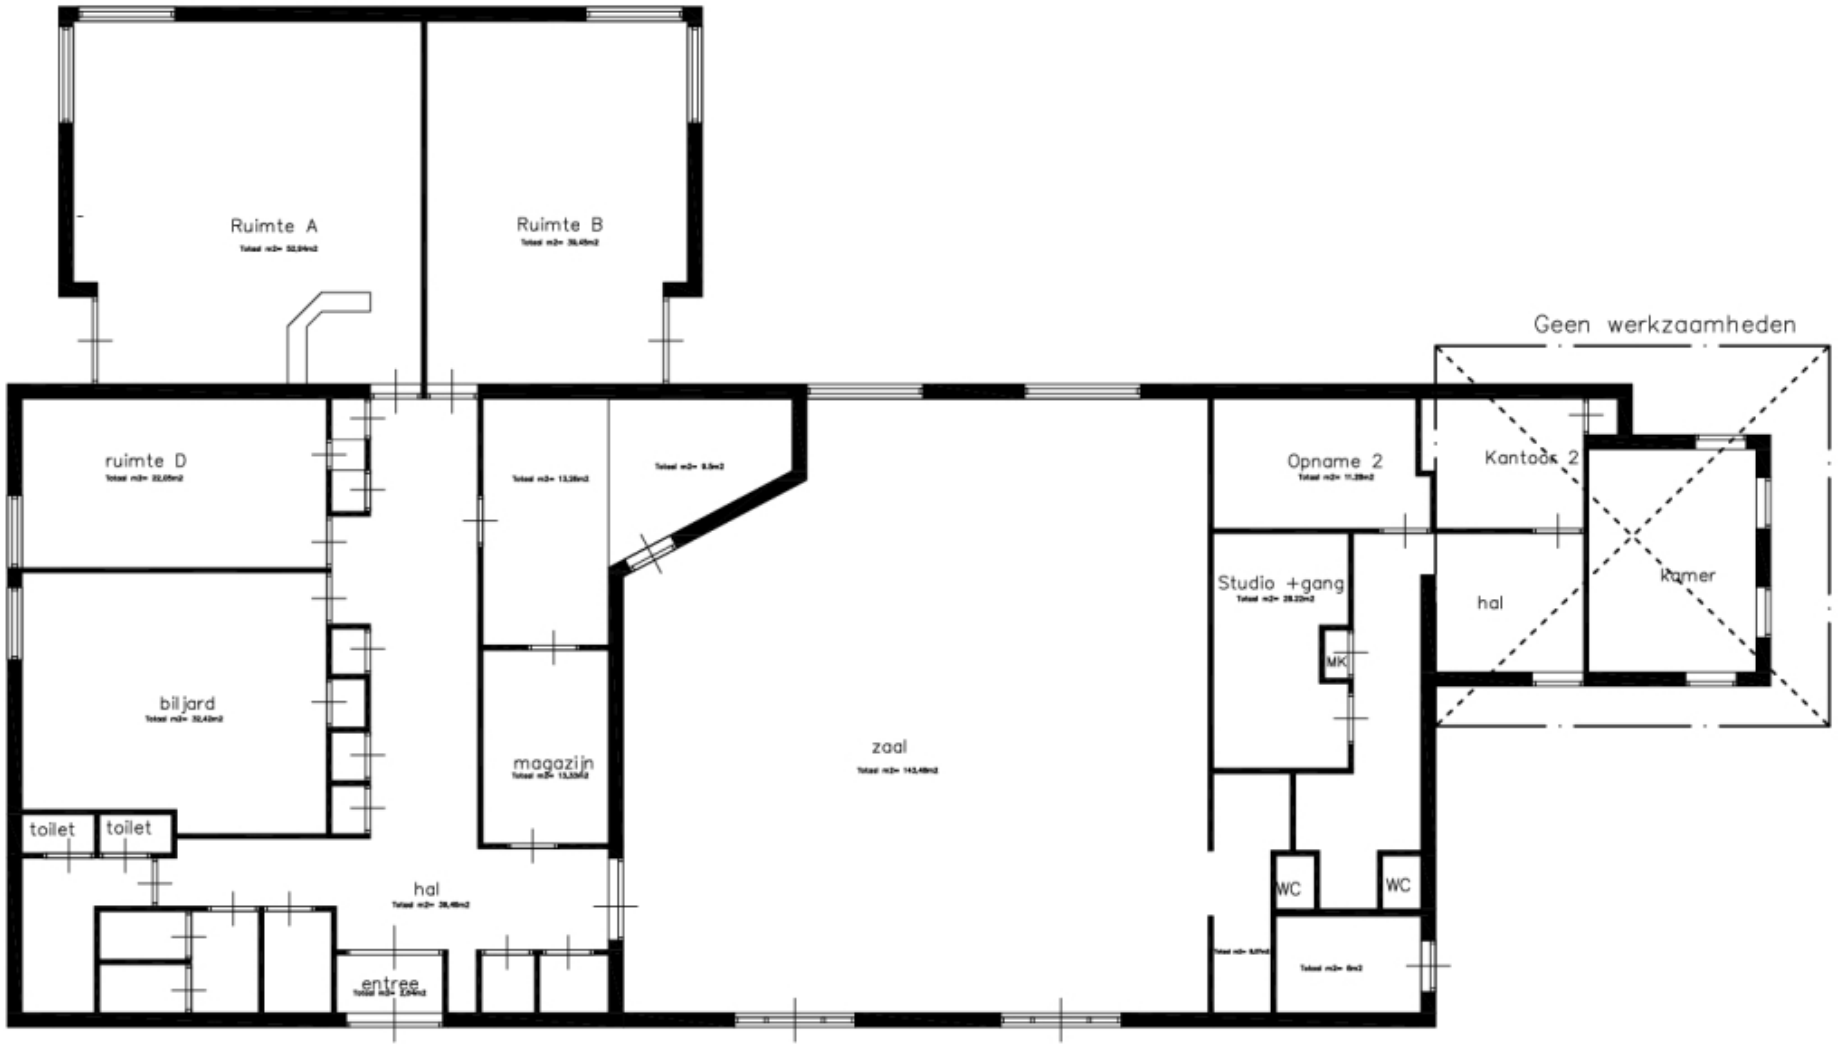


Bestaande situatie

Bouwbedrijf **Buiteveld**

Project	: Verbouwing miente	tek.nr. 1
Opdrachtgever	:	schaal 1:100
Onderdeel	: Bestaande situatie	datum 01-10-2023
		gew.
		get.

Plaeggang 6, Postbus 173 8430 AD Oosterwolde, T 0516-514363, www.buiteveld.nl

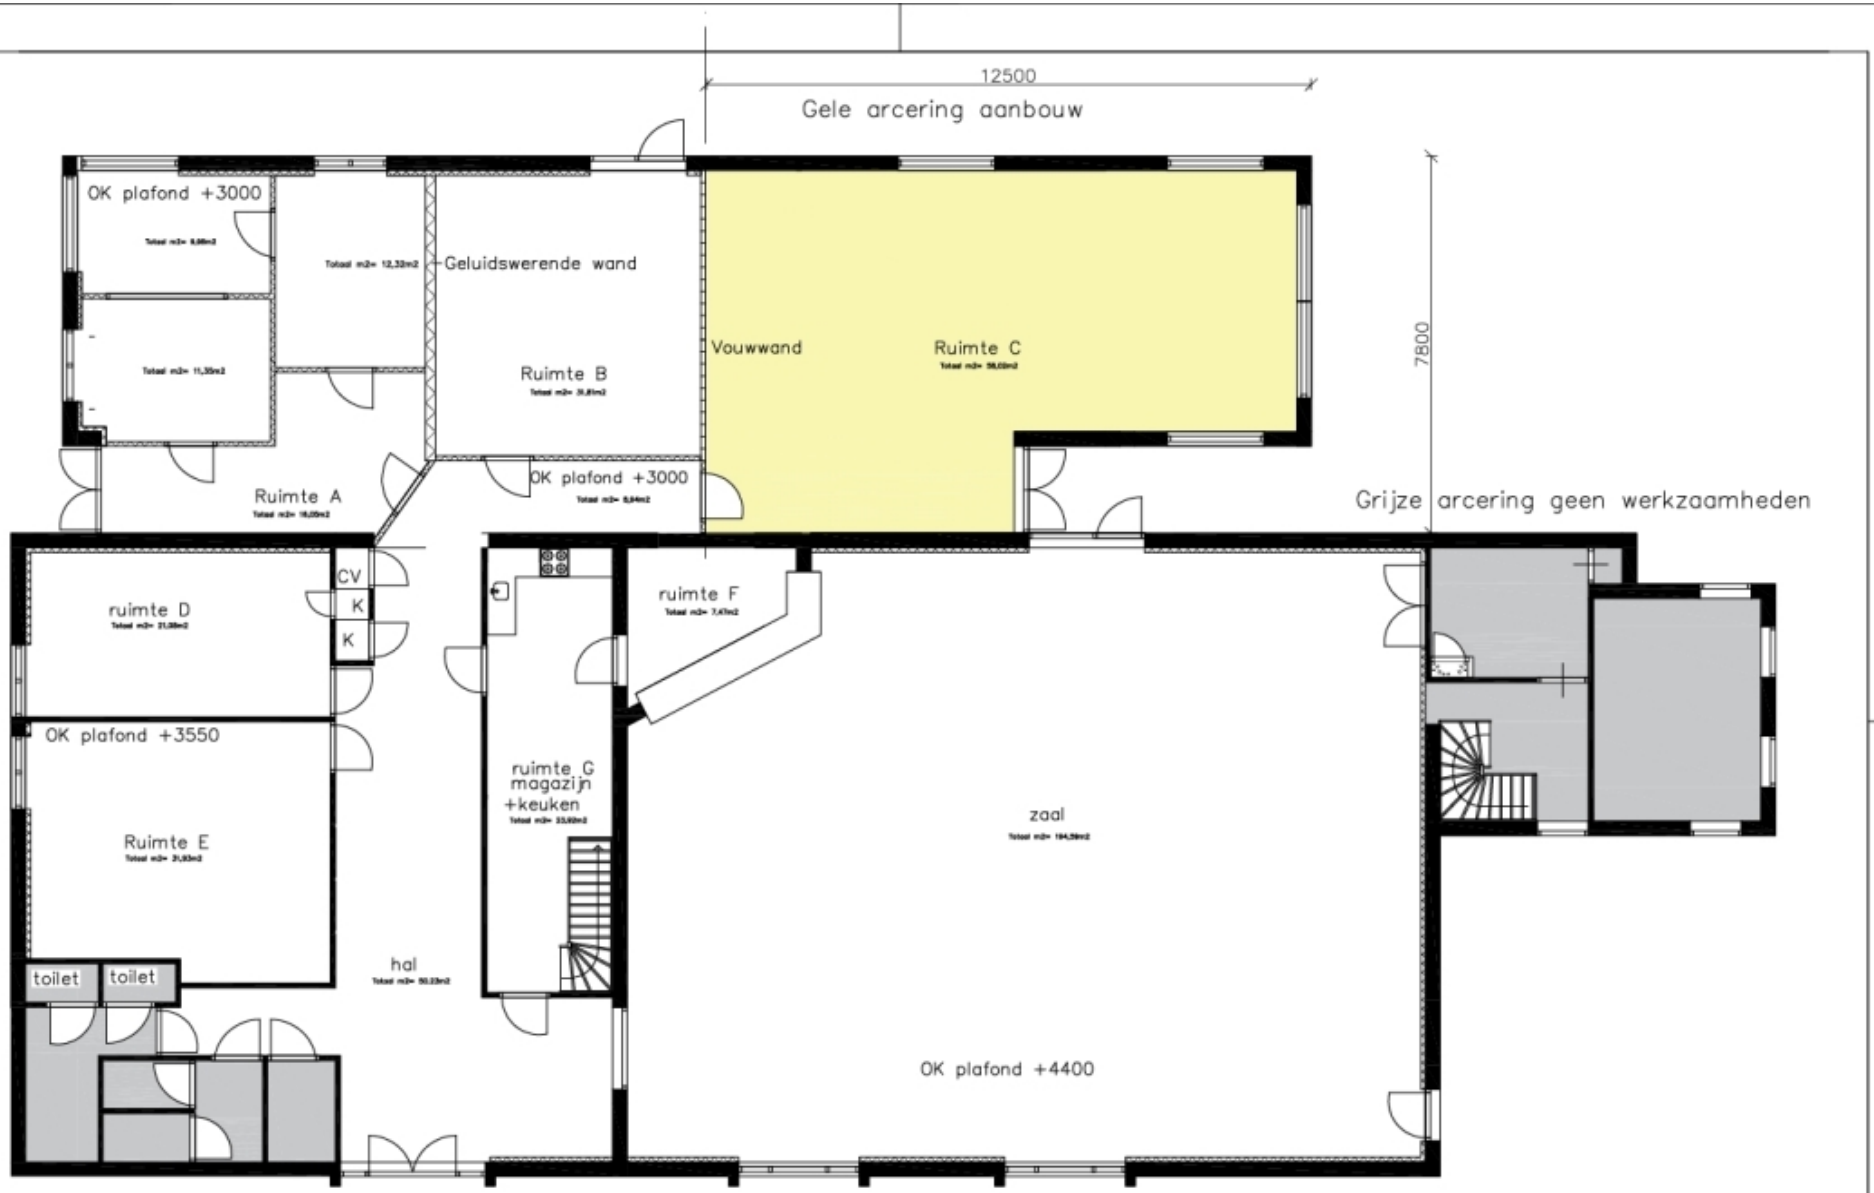


Eerste verbouw voorstel

Bouwbedrijf **Buiteveld**

Project	: Verbouwing Miente	tek.nr. 5
Opdrachtgever	:	schaal 1:100
Onderdeel	: Voorlopig ontwerp	datum 5-10-2023
		gew. 10-10-2023
		get.


Ploeggang 6, Postbus 173 8430 AD Oosterwolde, T 0516-514363, www.buiteveld.nl

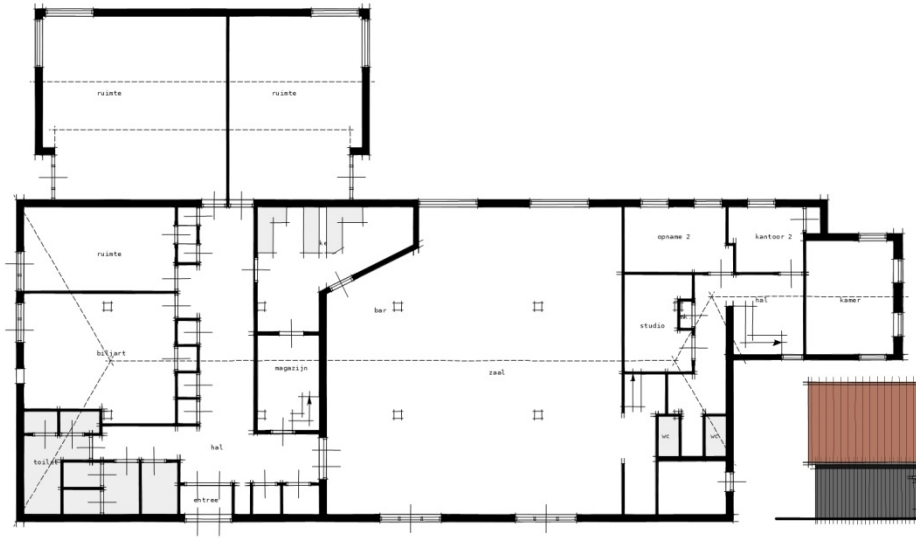

plattegrond bestaand



voorgevel gewijzigd

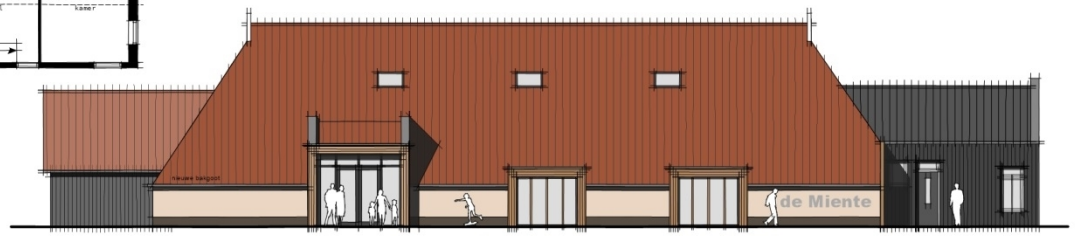

zijgevel links gewijzigd




zijgevel rechts gewijzigd



Tweede verbouw voorstel



achtergevel gewijzigd

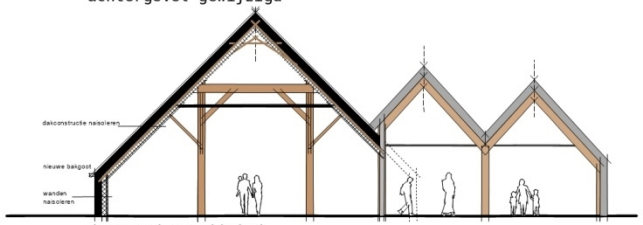

doorsnede gewijzigd

werk

verbouw + verduurzamen
Aktiviteitencentrum "De Miente"
Snellingerdijk 39
8431 EJ Oosterwolde


opdrachtgever

Stichting Aktiviteitencentrum
"De Miente"
Snellingerdijk 39
8431 EJ Oosterwolde

datum

12-02-2024


studio JK
bouwkundig creatief
ecomuistgaerk 3
oosterwolde
0516 427 556
www.studiojk.nl
info@studiojk.nl

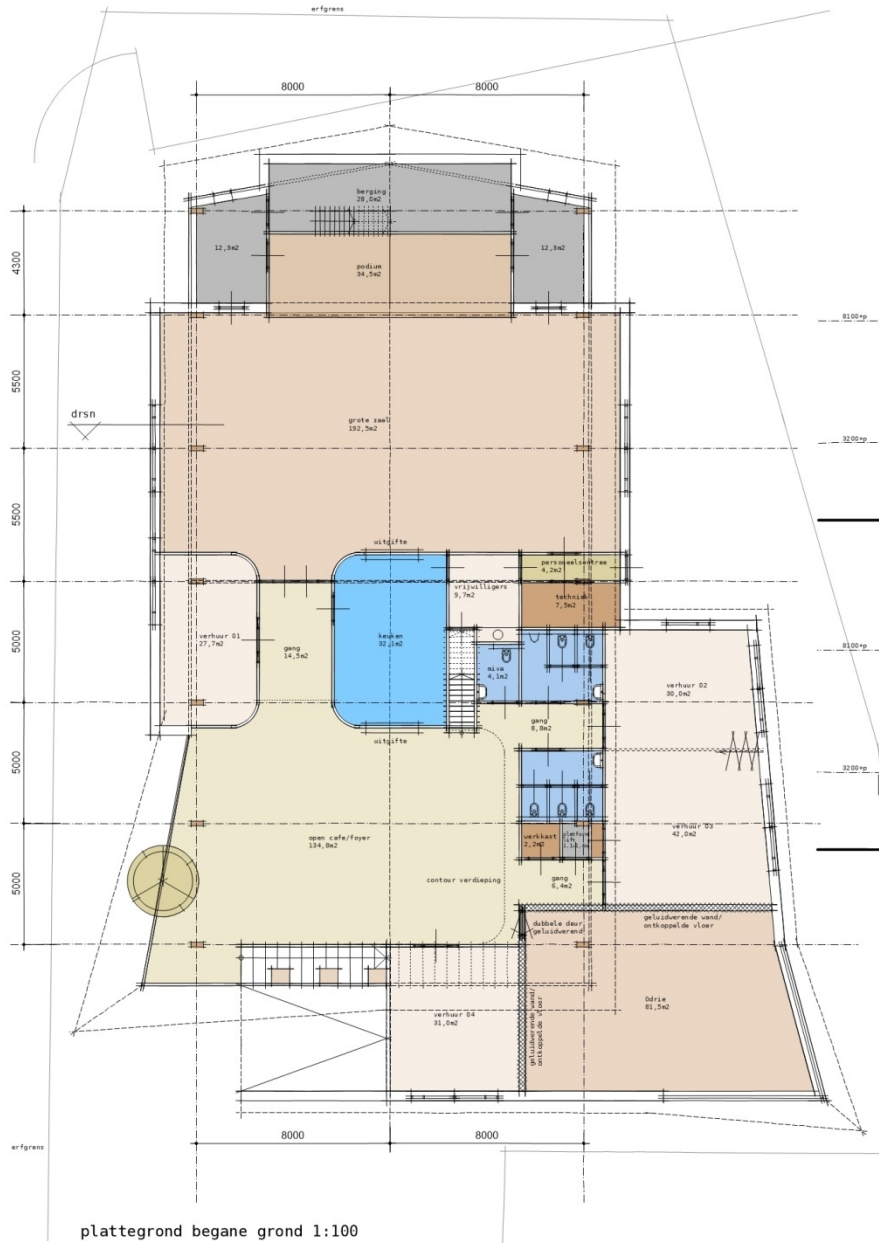


plattegrond begane grond 1:100




voorgevel 1:100

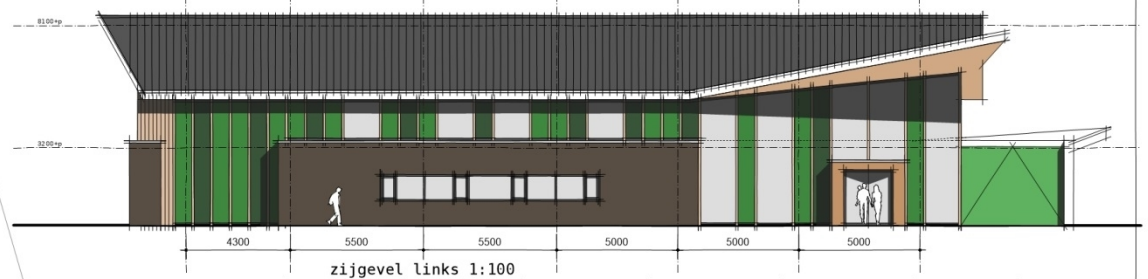

zijgevel links 1:100

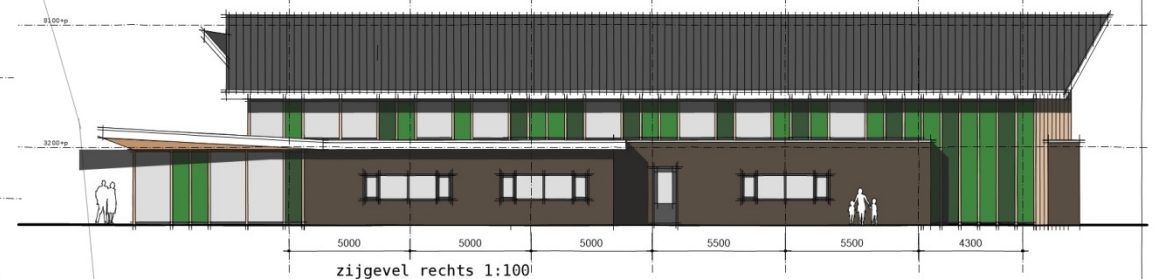

zijgevel rechts 1:100

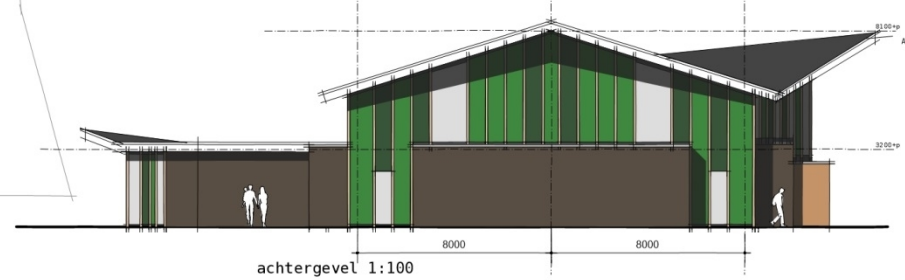

achtergevel 1:100


Nieuwbouw voorstel

werk
nieuwbouw
Aktiviteitencentrum "De Miente"
Snellingerdijk 39
8431 EJ Oosterwelde

opdrachtgever
Stichting Aktiviteitencentrum
"De Miente"
Snellingerdijk 39
8431 EJ Oosterwelde

datum
04-03-2024
laatste wijz 03-04-2024


studio JK
bouwkundig creatief
ecmuntgaerk 9
oosterwelde
0536 427 556
www.studiojk.nl
gerlof@studiojk.nl

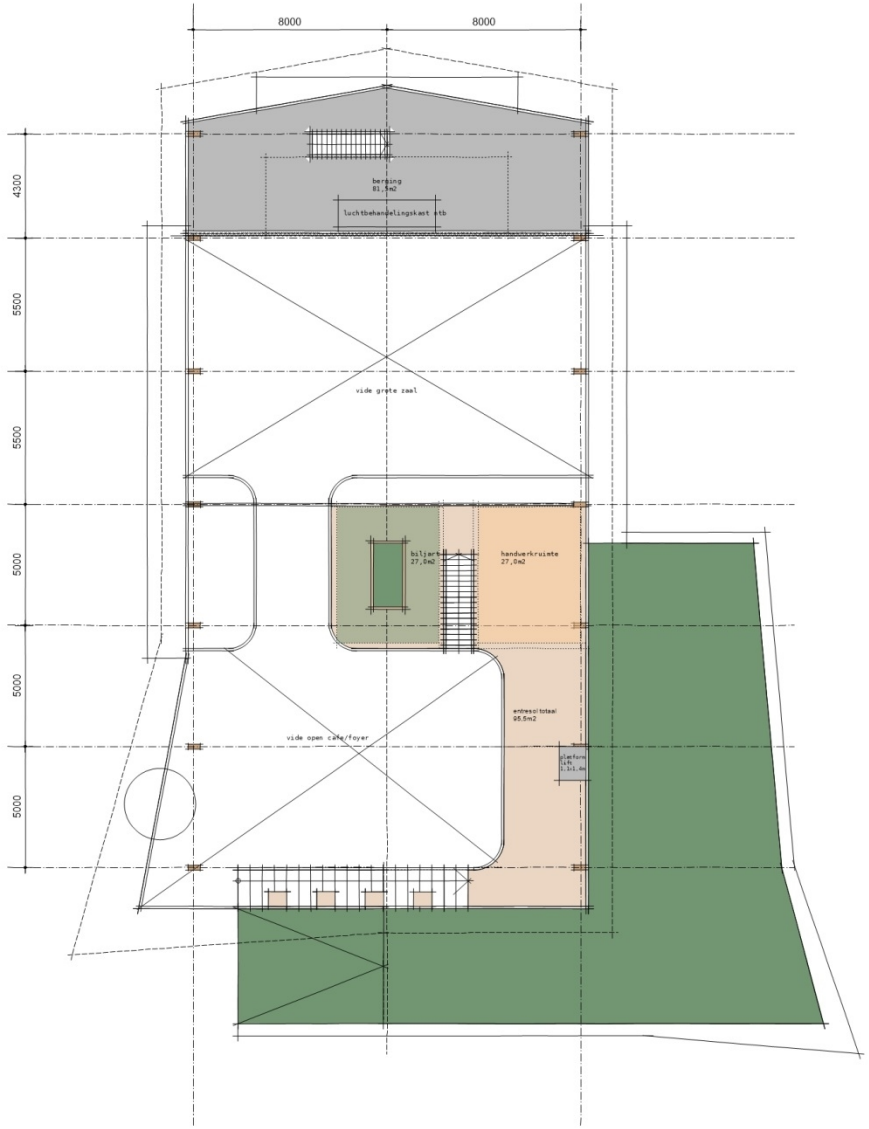

plattegrond verdieping 1:100



situatie 1:500

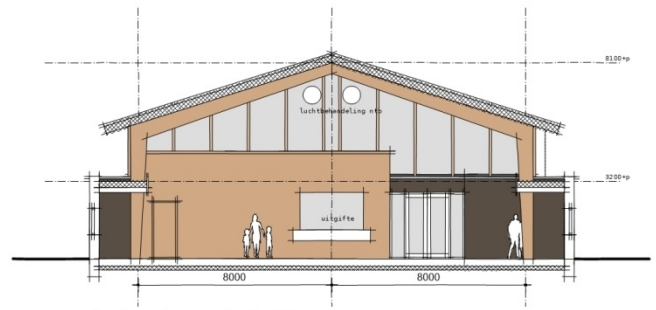

principe doorsnede 1:100

Nieuwbouw voorstel

werk

nieuwbouw
Aktiviteitencentrum "De Miente"
Snellingerdijk 39
8431 EJ Oosterwolde

opdrachtgever

Stichting Aktiviteitencentrum
"De Miente"
Snellingerdijk 39
8431 EJ Oosterwolde

datum

04-03-2024
laatste wijz 03-04-2024

studio JK
bouwkundig creatief
ecomuitgaerd 9
oosterwolde
0516 427 556
www.studiojk.nl
gerlof@studiojk.nl



studio JK
bouwkundig creatief



studio JK
bouwkundig creatief



studio JK
bouwkundig creatief



studio JK
bouwkundig creatief



studio JK



studio JK
bouwkundig creatief


© MacSiers Imaging



studio JK
bouwkundig creatief



studio JK
bouwkundig creatief



studio JK
bouwkundig creatief



studio JK
bouwkundig creatief


vragen?