

SITUATIE:


Gemeente : Bernheze
Sectie : F
Nummer : 543, 1283, 1285
Schaal : 1:2000



Bestaand situatie

SITUATIE:

Gemeente : Bernheze
Sectie : F
Nummer : 543, 1283, 1285
Schaal : 1:2000

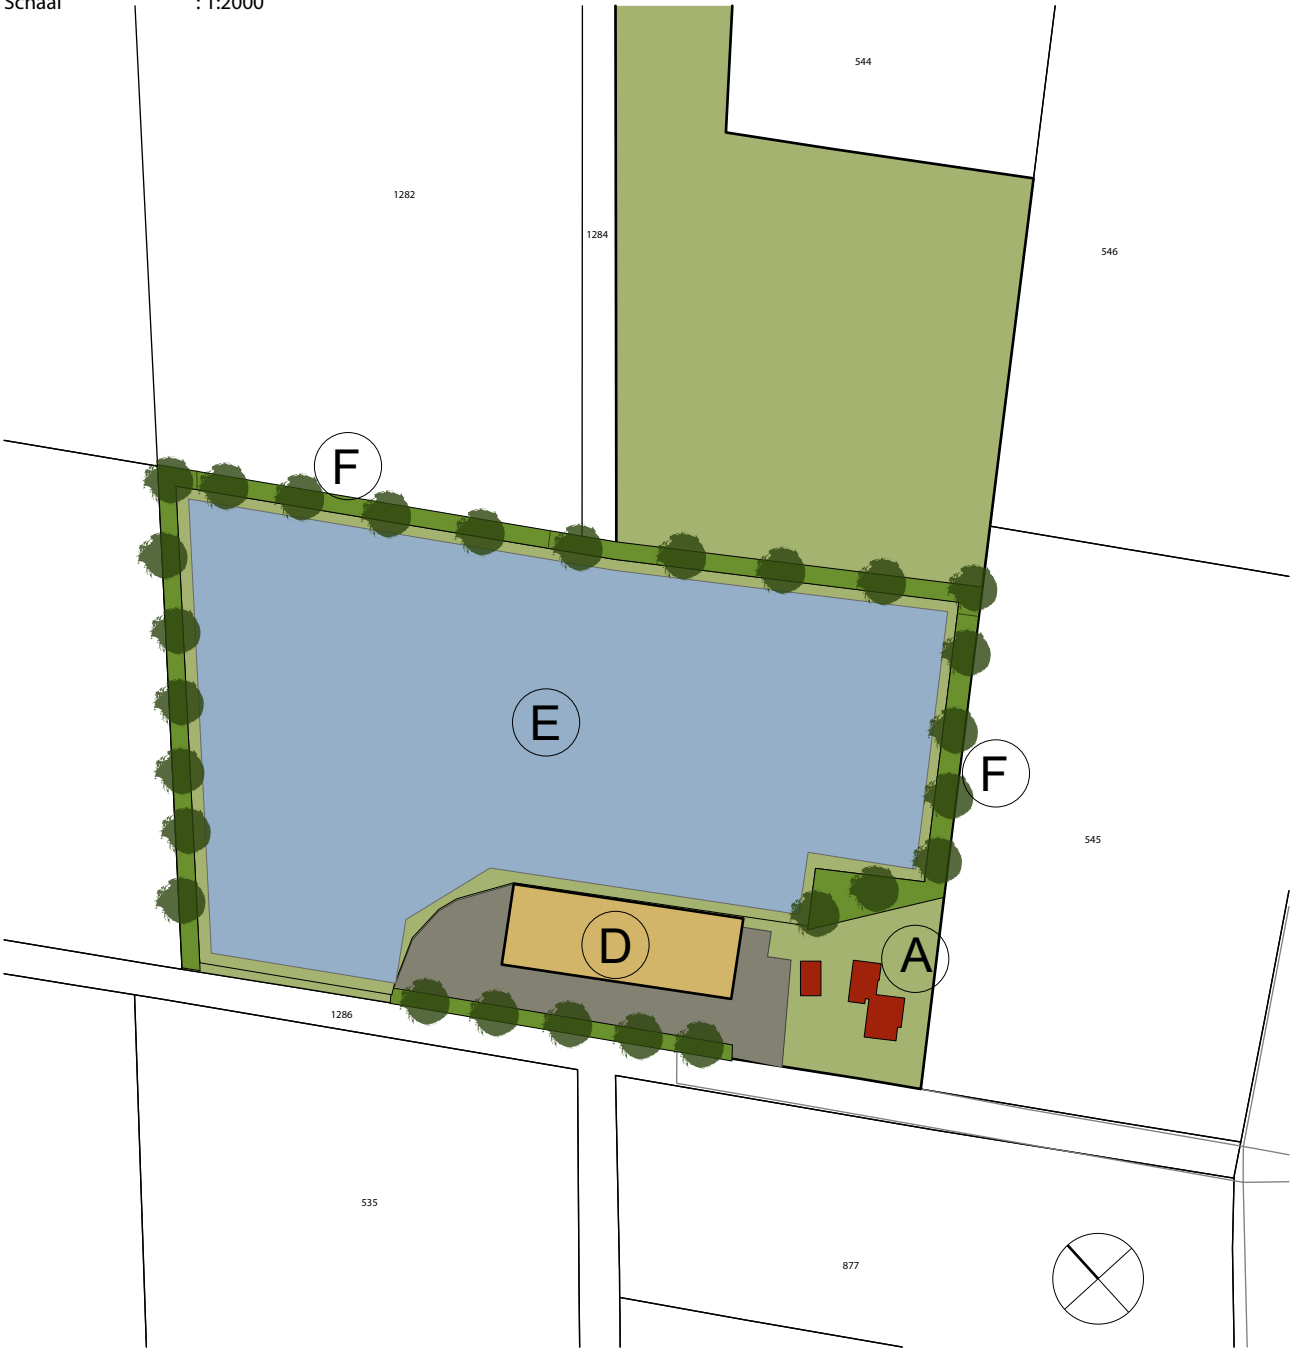

Nieuwe situatie

RENVOL:
A = Bedrijfswoning en bijgebouwen
B = Te slopen gebouwen
C = Deels hergebruiken van gebouw t.b.v. D
D = Te bouwen gebouw m.b.v. hergebruiken C
E = Zonnepanelen veld ± 2 ha
F = Aan te leggen groenstrook

Plan voor het aanleggen van een zonnepanelen veld aan de Liniedijk 5 te Dinther

Opdrachtgever: Fam. Krol B.V.
Liniedijk 5
5473 NR Dinther
Telefoon:
E-mail: hermankrol@gmail.com
GSM-nummer: 06-10332692 (Stefan Krol)

Werk no:
0420-1

Blad no:
TAB-01

Dat: 30-11-2020 Get: JK Schaal: 1:2000
Gew: Form: A3