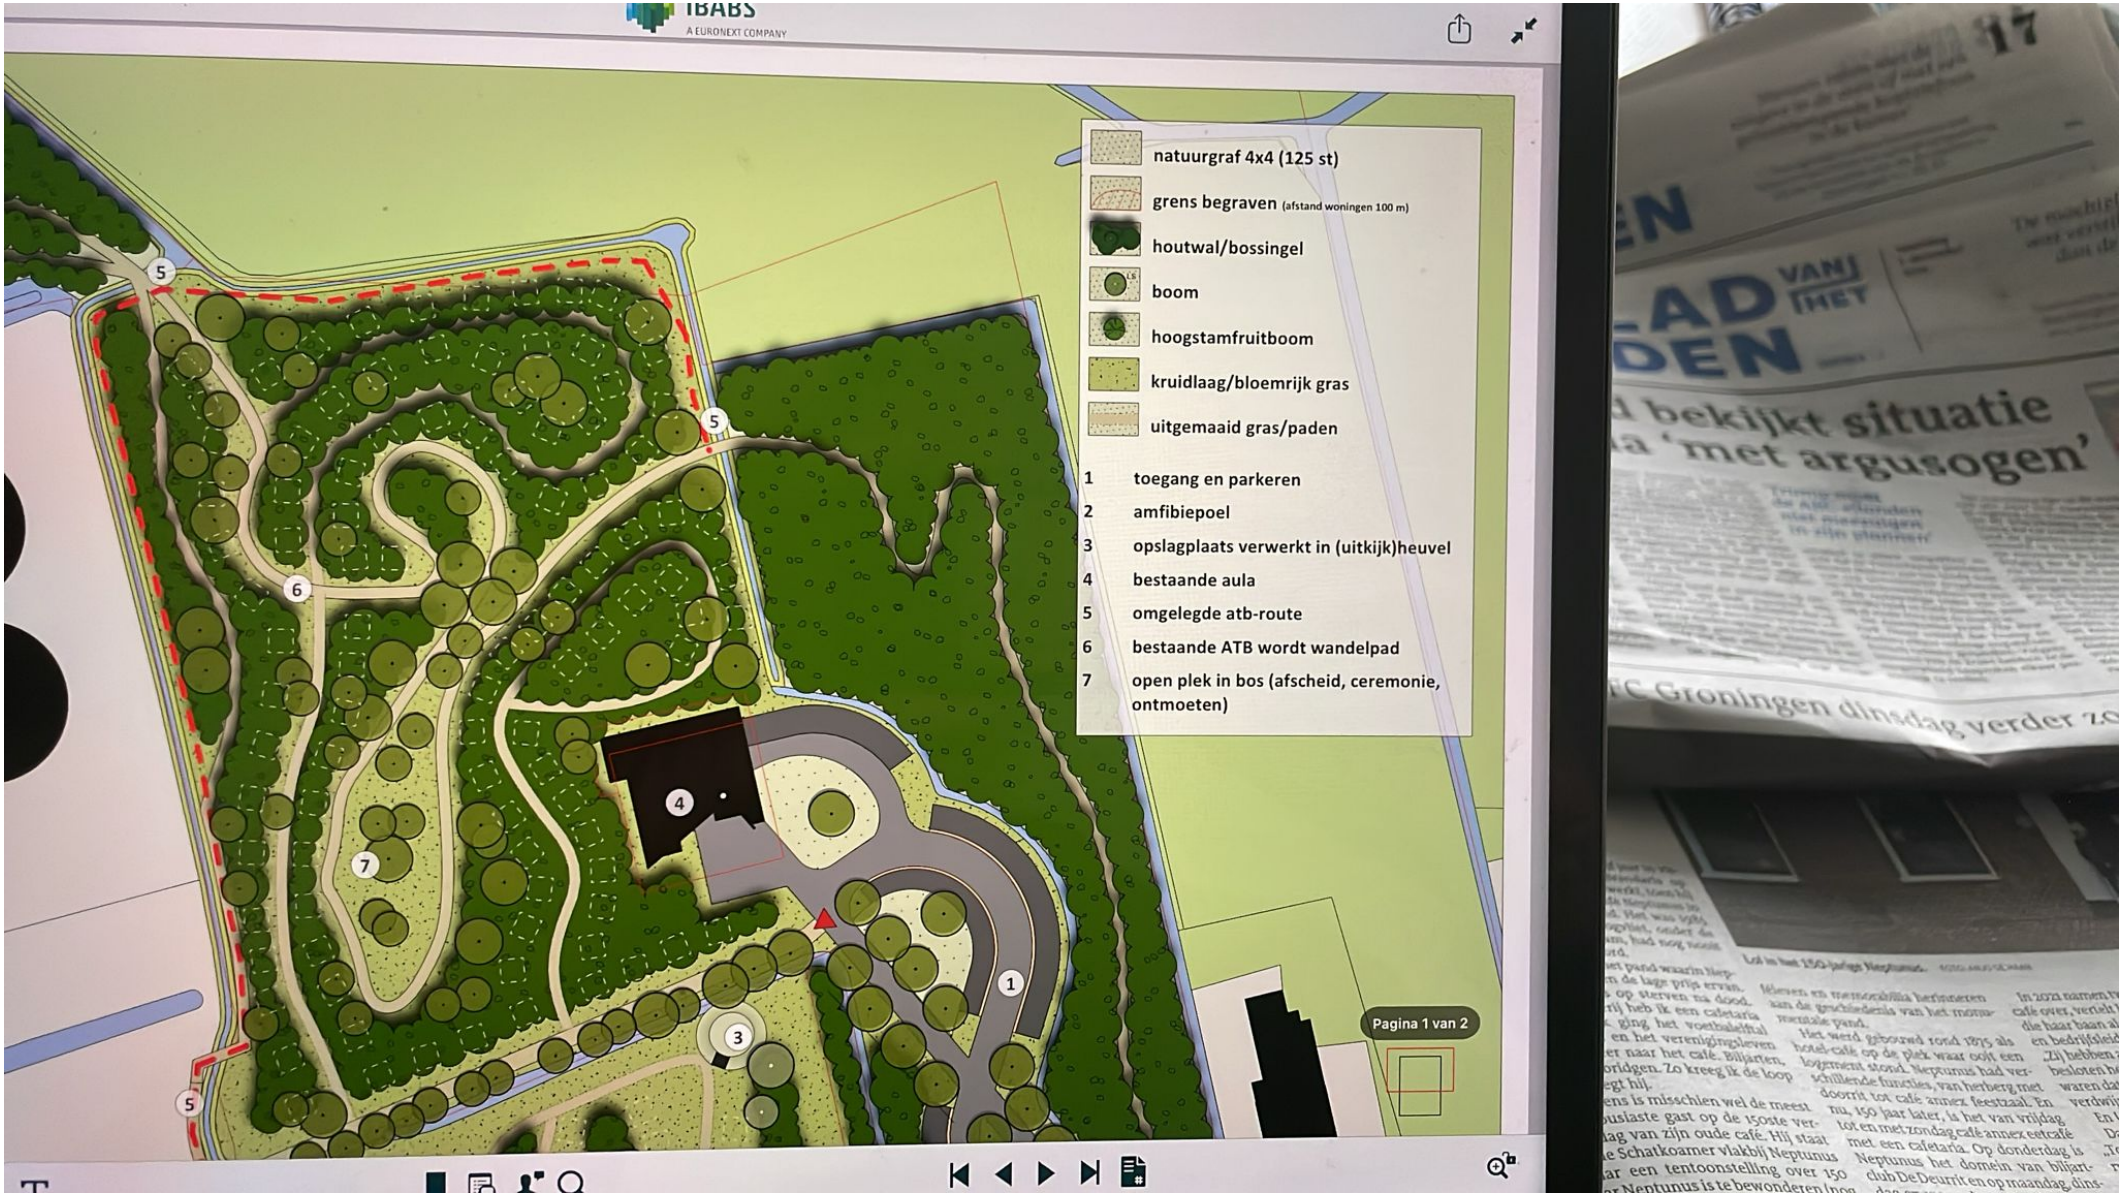

natuurgraf 4x4 (125 st)
grens begraven (afstand woningen 100 m)
houtwal/bossingel
boom
hoogstamfruitboom
kruidlaag/bloemrijk gras
uitgemaaid gras/paden
1 toegang en parkeren
2 amfibiepoel
3 opslagplaats verwerkt in (uitkijk)heuvel
4 bestaande aula
5 omgelegde atb-route
6 bestaande ATB wordt wandelpad
7 open plek in bos (afscheid, ceremonie, ontmoeten)
Pagina 1 van 2