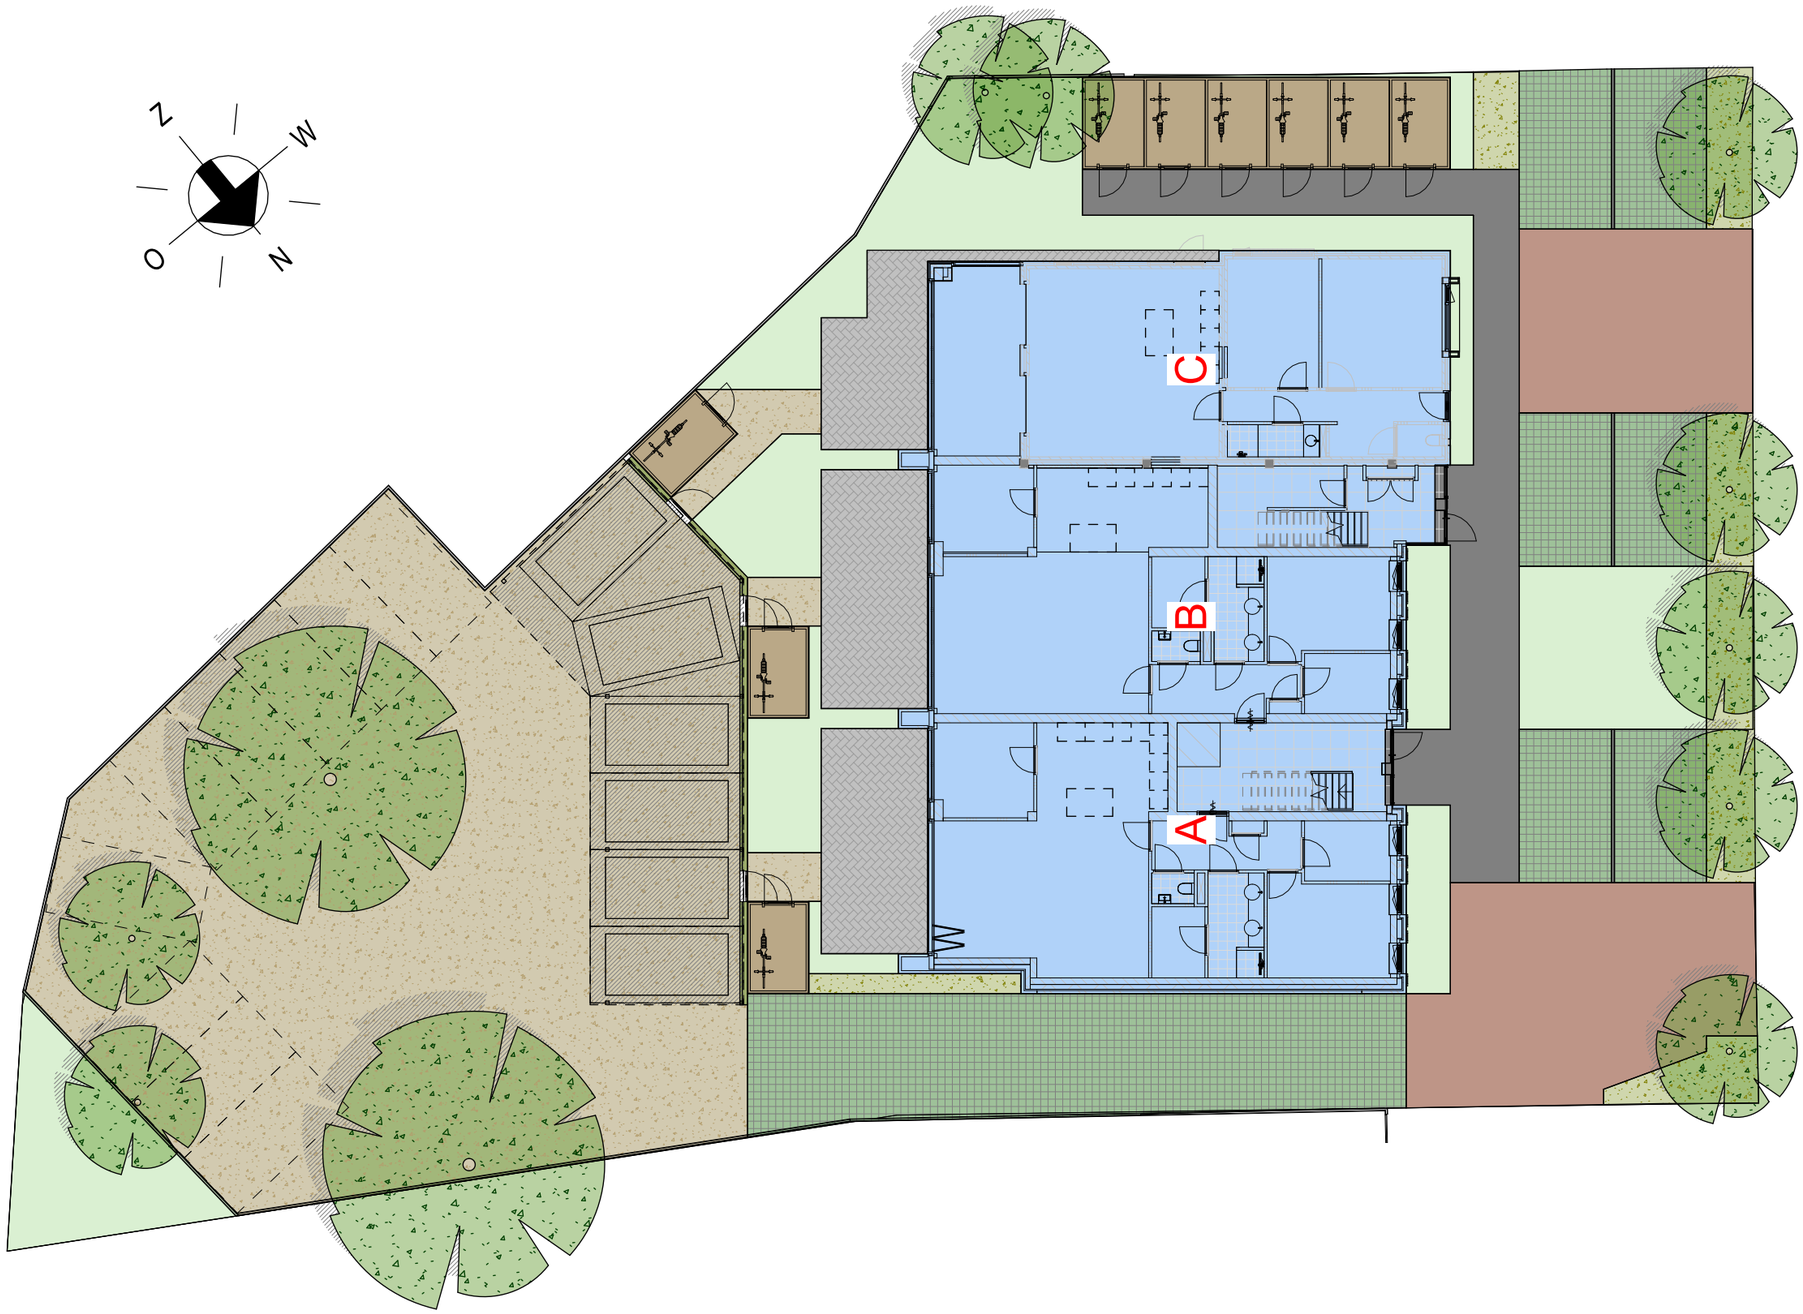

Rijksweg Noord

2023-009

08-08-2025

Situatie

Schaal 1 : 200

ARCHITEKTENBURO GUIDO BAKKER

8-8-2025 15:25:17

Begane grond

Schaal 1 : 100

2023-009

08-08-2025

ARCHITEKTENBURO GUIDO BAKKER

8-8-2025 15:25:19

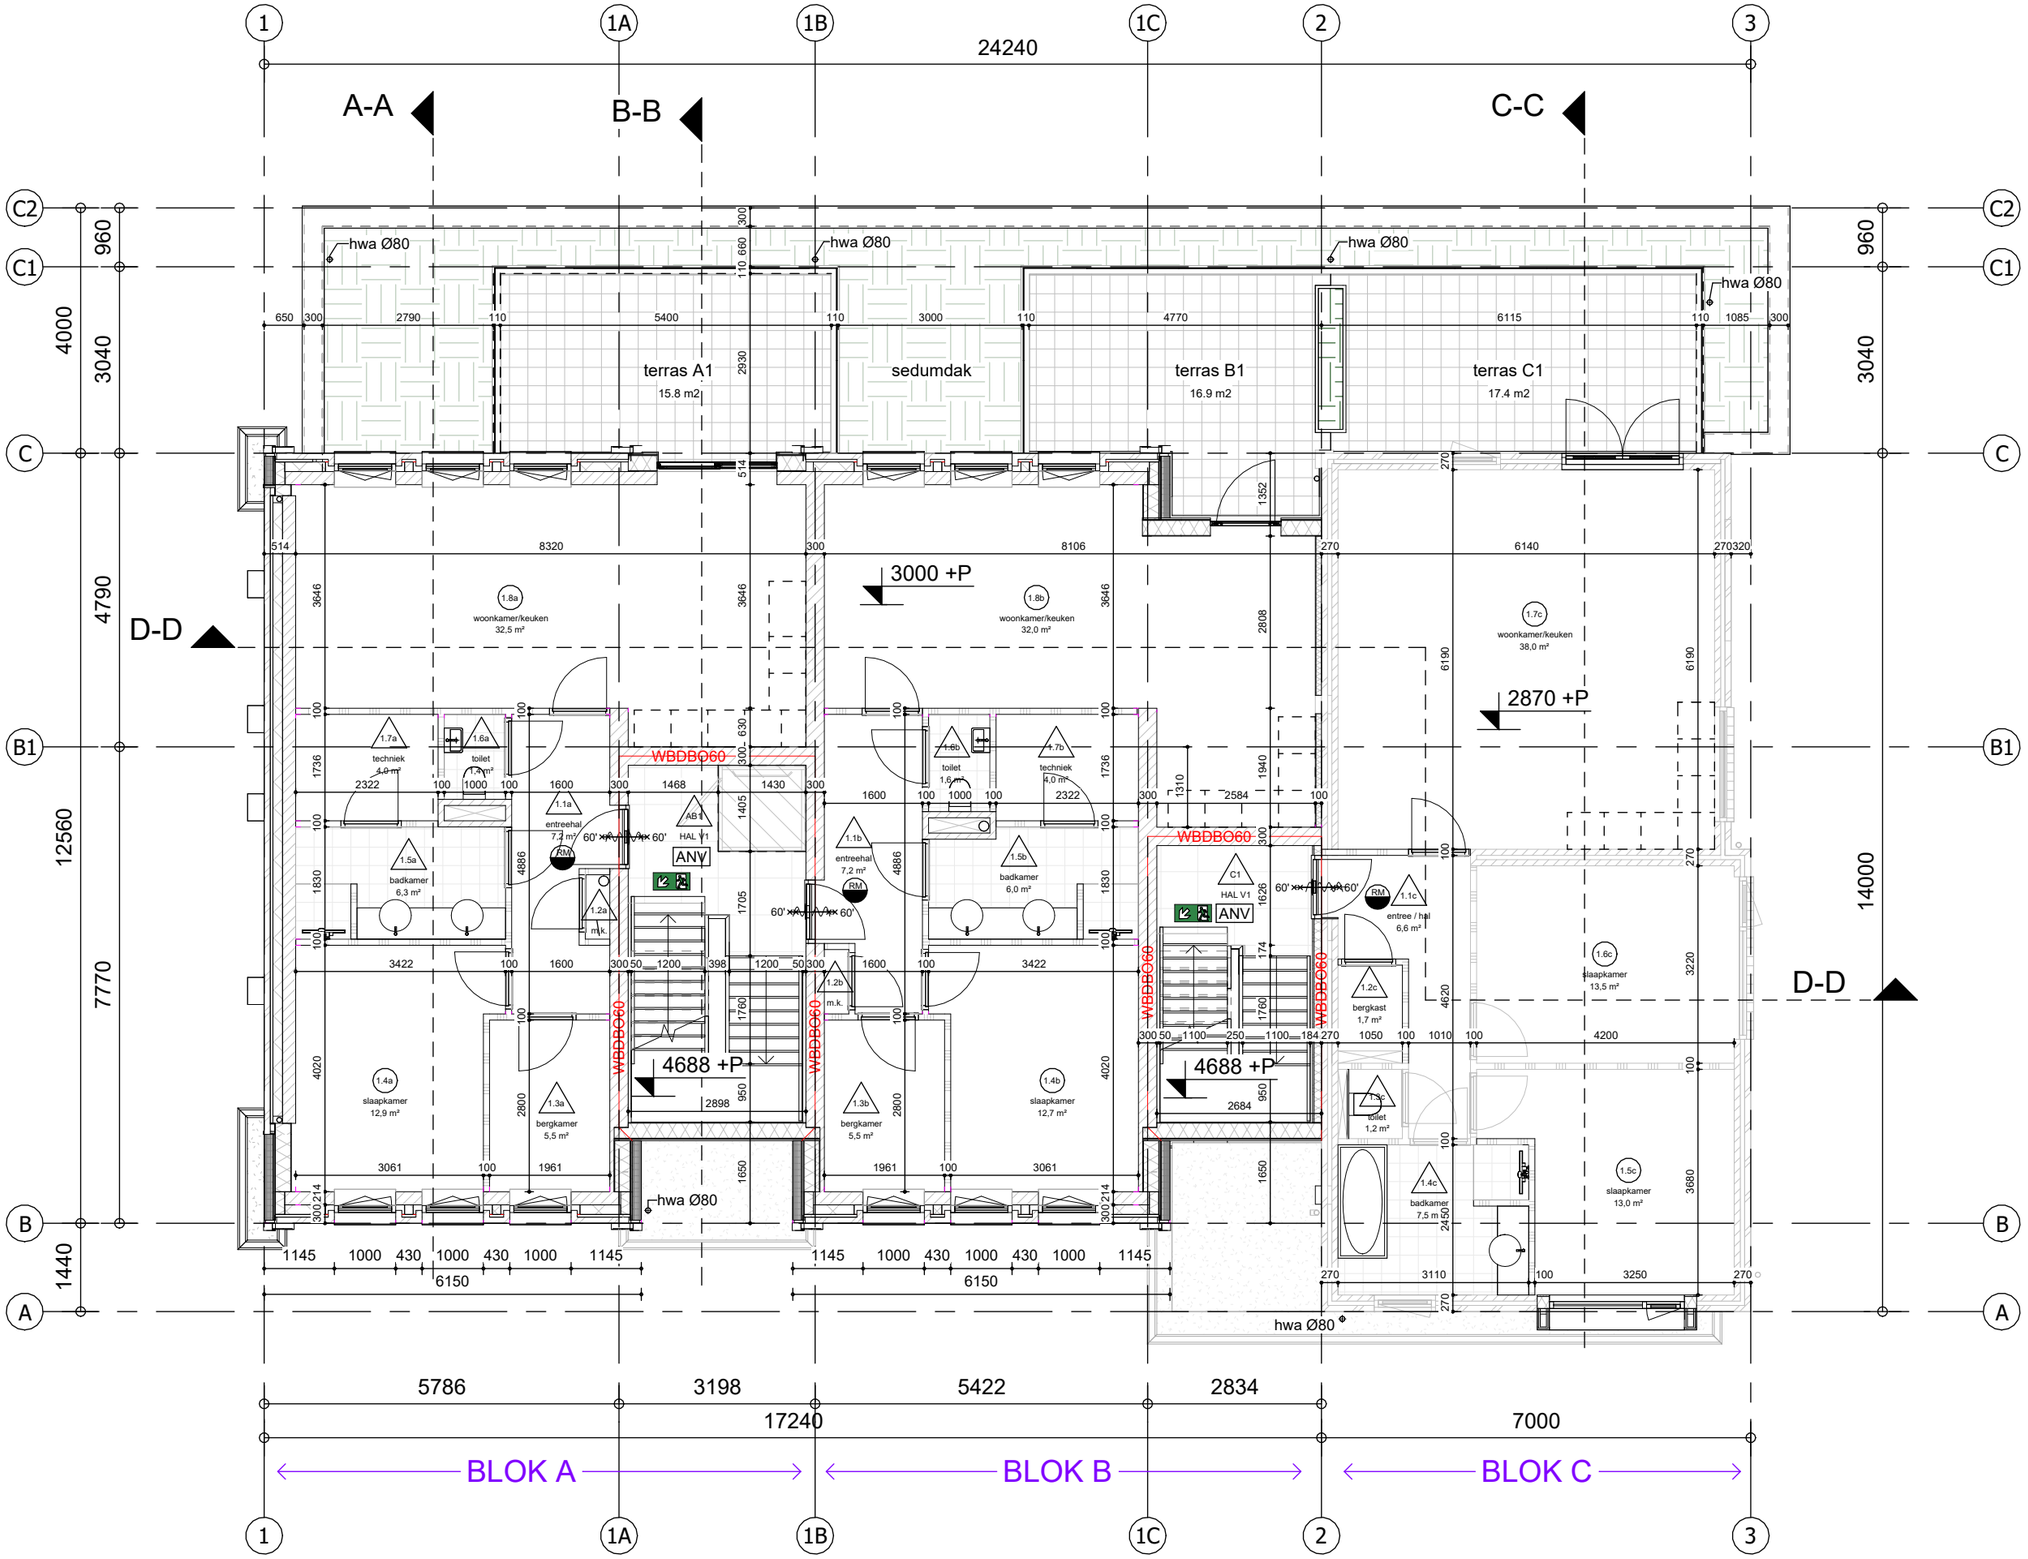

2023-009

08-08-2025

1e Verdieping

Schaal 1 : 100

ARCHITEKTENBURO GUIDO BAKKER

8-8-2025 15:25:20

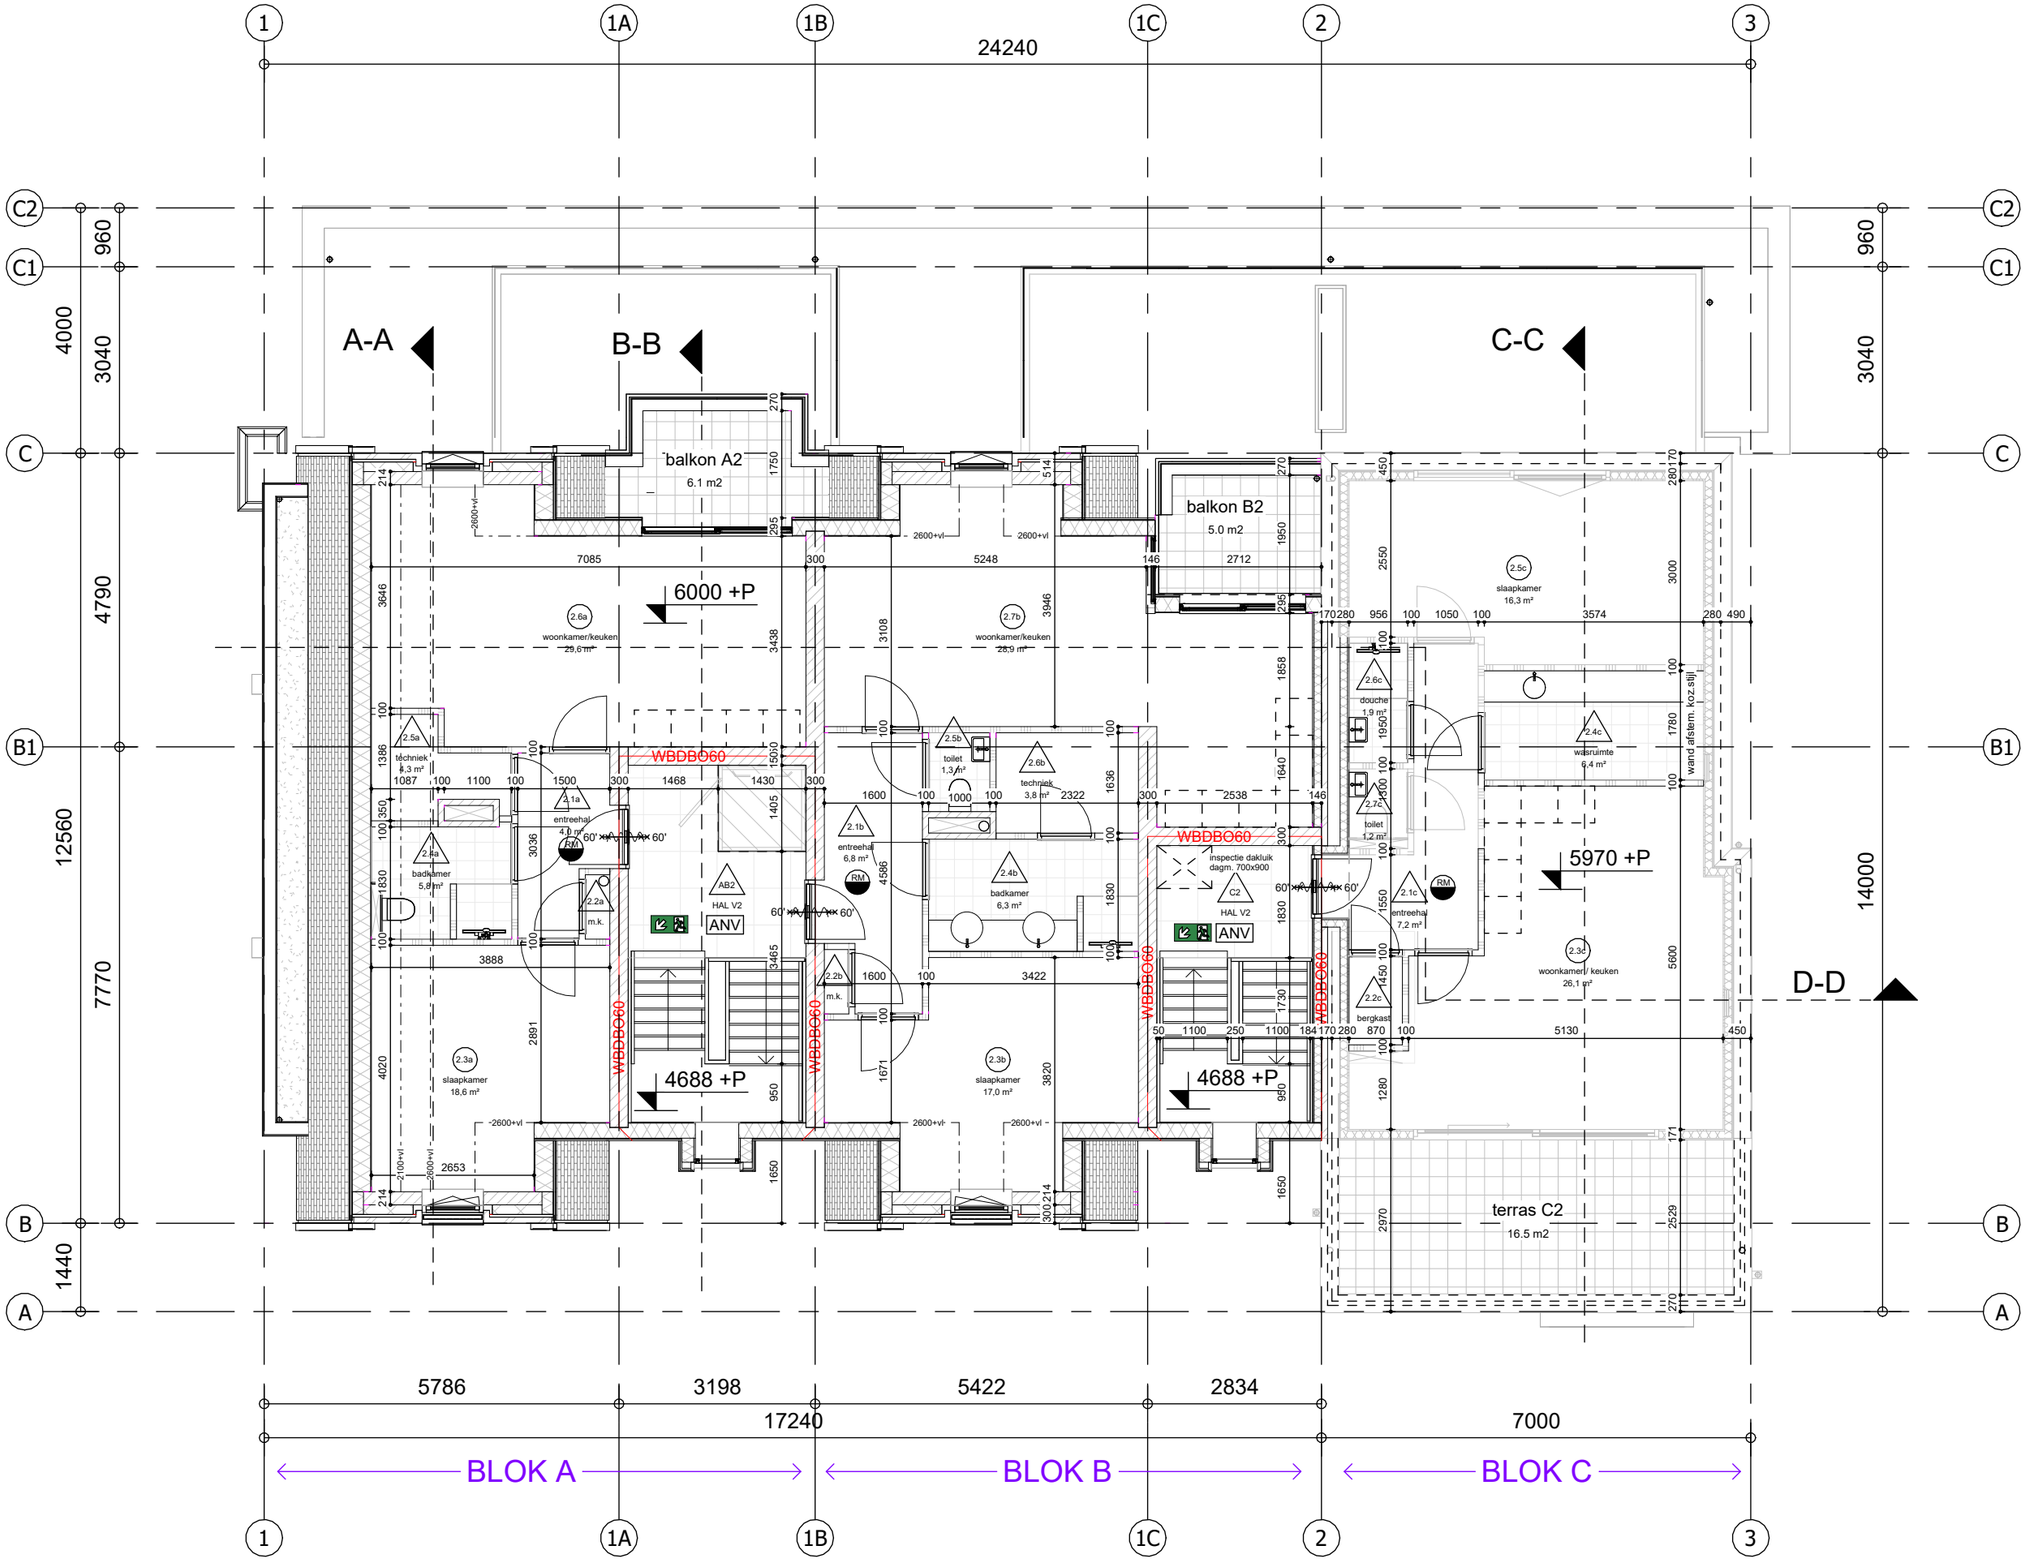

2023-009

08-08-2025

2e Verdieping

Schaal 1 : 100

ARCHITEKTENBURO GUIDO BAKKER

8-8-2025 15:25:22

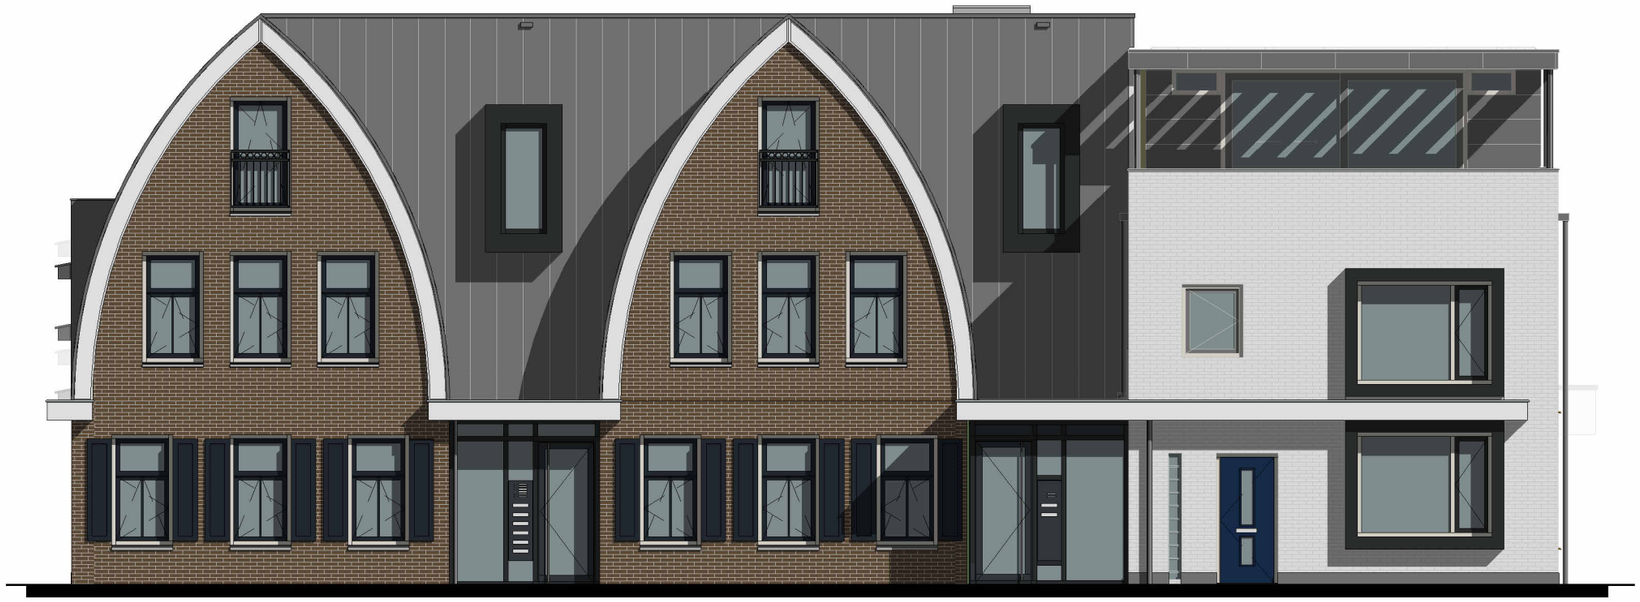

Voorgevel



Rechtergevel

Gevelaanzichten-1

Schaal 1 : 100

2023-009

08-08-2025

ARCHITEKTENBURO GUIDO BAKKER

8-8-2025 15:25:25



Achtergevel

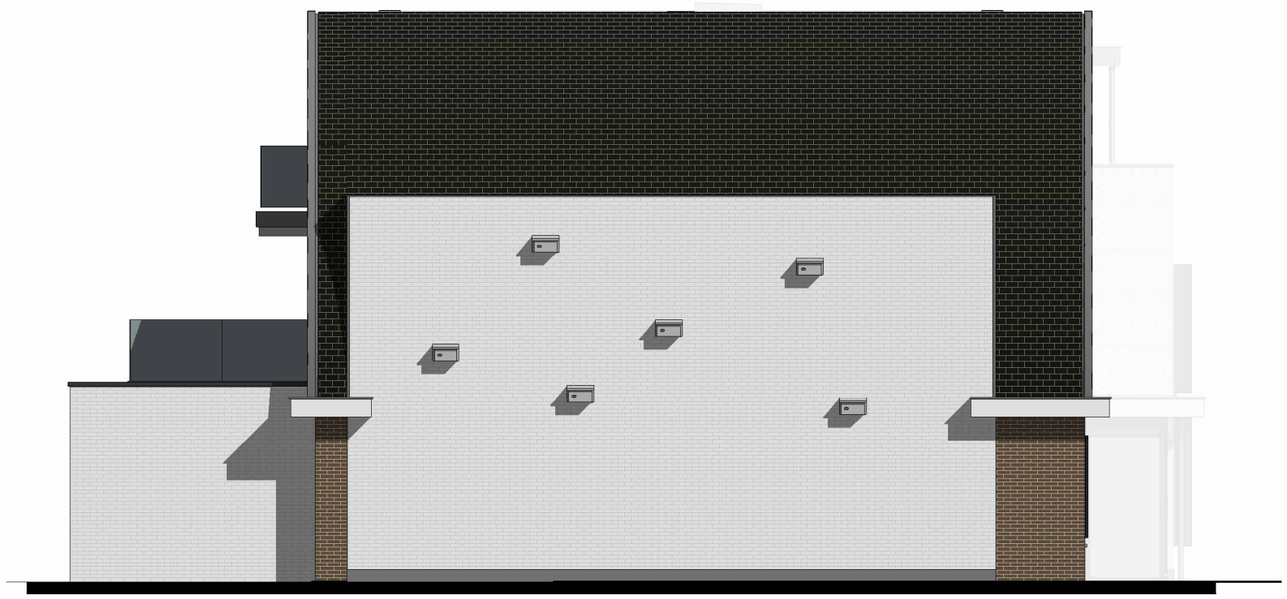

Linkergevel

2023-009

08-08-2025

Gevelaanzichten-2

Schaal 1 : 100

ARCHITEKTENBURO GUIDO BAKKER

8-8-2025 15:25:28

GEVELRENVOOI BLOK A en B:

	ONDERDEEL:	MATERIAAL:	KLEUR:
1	Linker zijgevel	metselwerk halfsteens als bestaand	RAL 9010 gekeimd
2	Gevels onder boogkap	metselwerk halfsteens	metselwerk bruin
3	Gevels verdieping	zink met felsen	naturel
4	Boogkap dakbedekking	leisteen	naturel
5	Kozijnen/deuren/draaidelen	aluminium slank profiel	RAL 9010
6	Waterslagen	kunststeen	donkergrijs
7	HWA/Mastgoot	thermisch verzinkt	naturel
8	Geveldragers	hoeklijnen	als metselwerk
9	Daktrim/afdekkers/goot	zink met kraal	naturel
10	Terrastegels	keramische tuintegel	grijs
11	Onderdorpels	hardsteen	donkergrijs
12	Kozijnen/deuren/draaidelen loggia	aluminium slank profiel	donkergrijs
13	Deuren/draaidelen loggia	aluminium	donkergrijs
14	Boeidelen/dakranden	beplating Rockpanel	RAL 9010

Entree / algemeen

	ONDERDEEL:	MATERIAAL:	KLEUR:
1	Kozijnen/deuren/draaidelen	aluminium slank profiel	donkergrijs
2	Onderdorpels	hardsteen	donkergrijs
3	Boeidelen/dakranden	beplating Rockpanel	RAL 9010
4	Daktrim/afdekkers/zijkant dakkapel	zink met kraal	naturel
5	Beglazing	HR+++	helder/zonwerend
6	Hardglazen balustraden terras	veiligheidsglas	transparant

GEVELRENVOOI BLOK C:

	ONDERDEEL:	MATERIAAL:	KLEUR:
1	Gevelbekleding	als bestaand	metselwerk RAL 9010
2	Kozijnen/deuren/draaidelen	aluminium slank profiel	donkergrijs
3	Waterslagen	als bestaand	antraciet
4	HWA/Mastgoot	thermische verzinkt / verdekt	naturel
5	Geveldragers	hoeklijnen	als metselwerk
6	Daktrim/afdekkers	zink	naturel
7	Terrastegels	keramische tuintegel	grijs
8	Onderdorpels	hardsteen	donkergrijs

2023-009

08-08-2025

Renvooi gevels

Schaal 1 : 100

ARCHI TEKTE NBURO

GUIDO BAKKER

8-8-2025 15:25:28

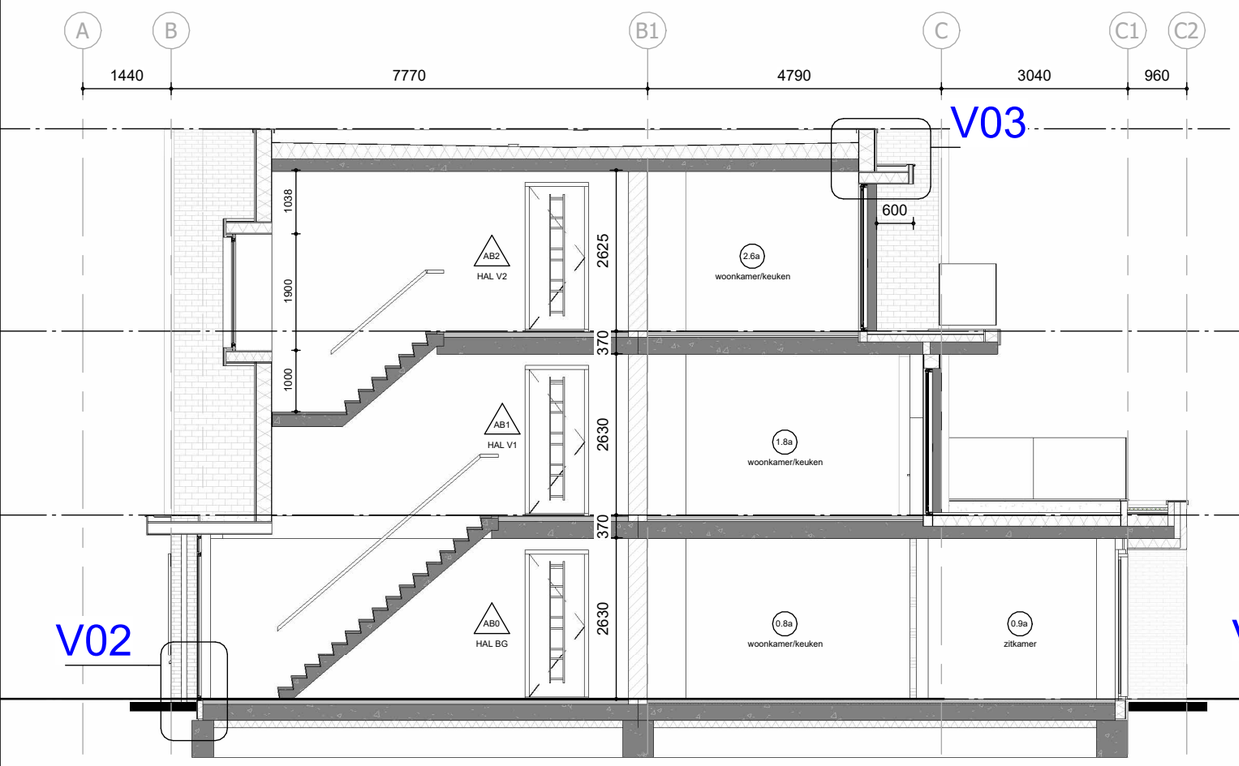

B-B

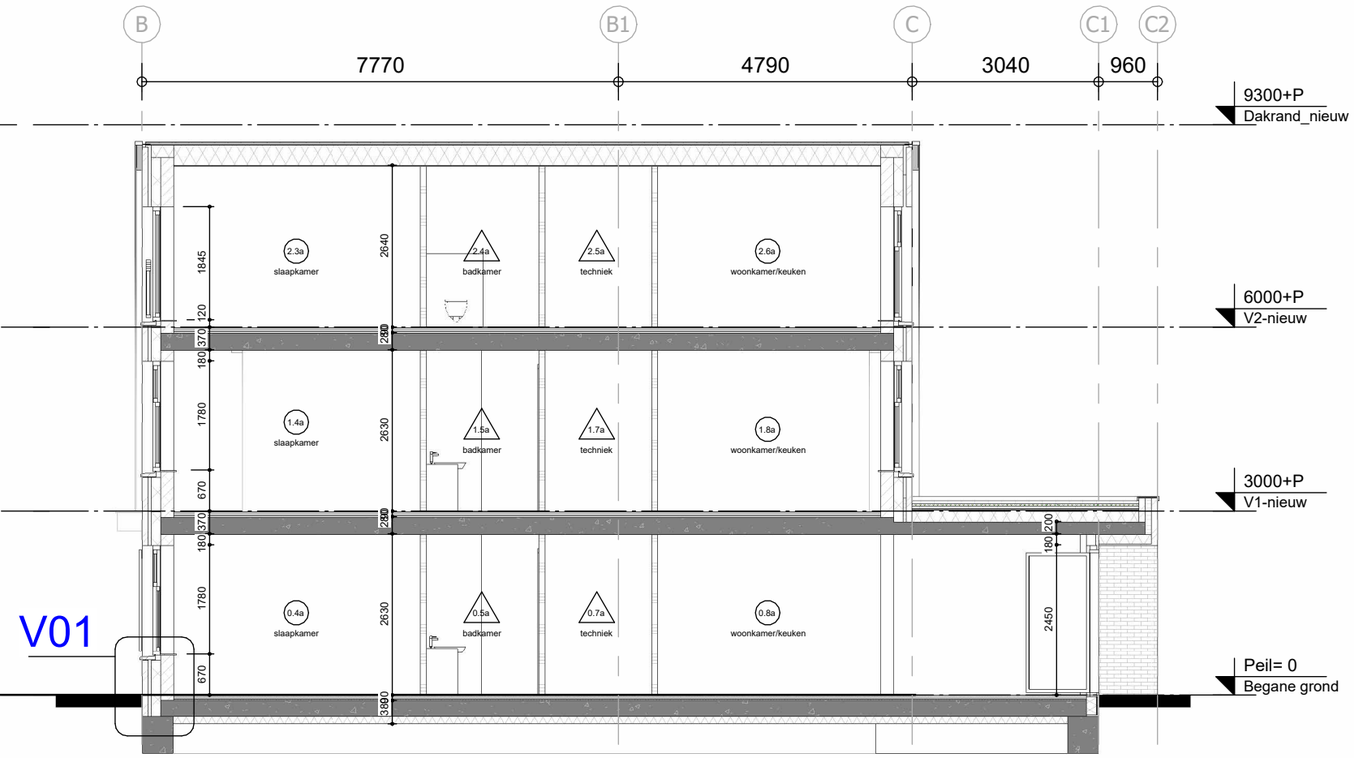

A-A

2023-009

08-08-2025

Doorsneden-1

Schaal 1 : 100

ARCHITEKTENBURO GUIDO BAKKER

8-8-2025 15:25:30

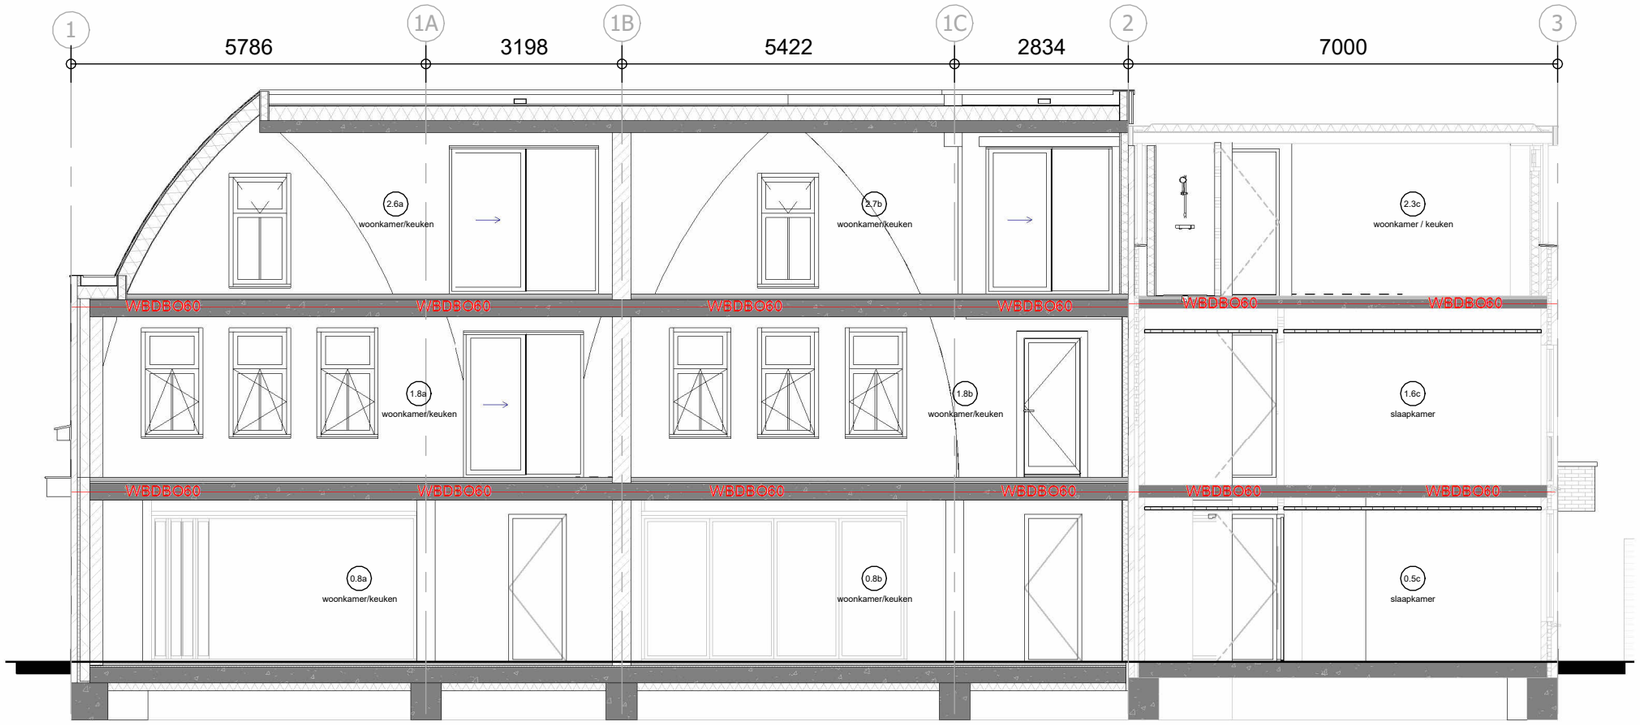

D-D

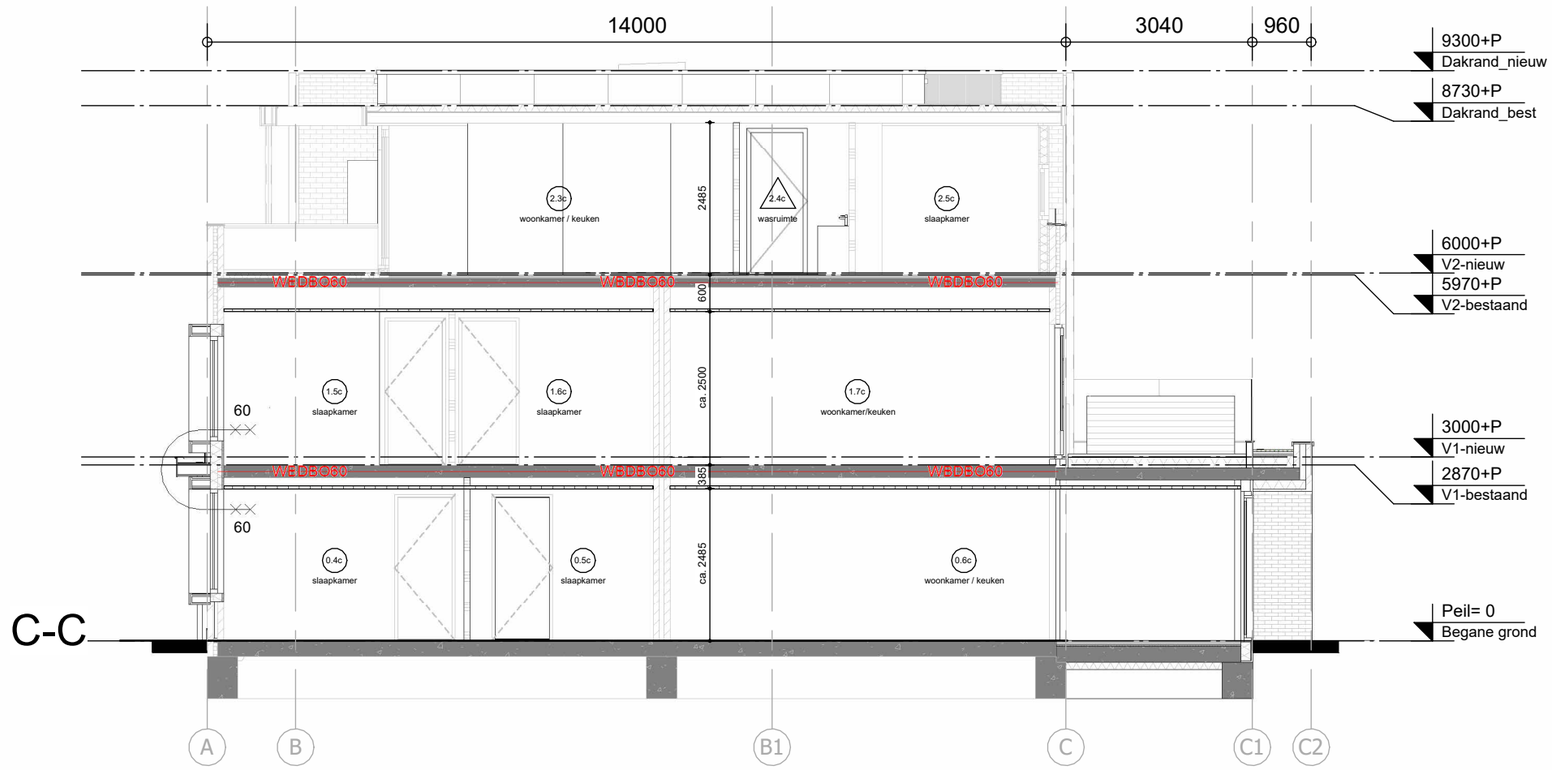

C-C

2023-009

08-08-2025

Doorsneden-2

Schaal 1 : 100

ARCHITEKTENBURO GUIDO BAKKER

8-8-2025 15:25:32