VOORKEUR MIFEL
'T LEUKE EN GYMZAAL
COMBINEREN

'T LEUKE

'T LEUKE BEEGDEN APRIL '22

jvd

KEUKEN

ZAAL

NIEUWE TOILET-GROEP

LICHTKAP

VERG.R.

INV. T.

K

T.D

T.H

T.H.

T.D.

EXPO HEEMKUNDE

BERG.

ZIJ-INGANG

GARDEROBE

CENTRALE ONTMOETINGS-RUIMTE 60-70m²

GYMZAAL

PORT.

HOOFDINGANG

K

HUISKAMER

NIEUWE PUI


JDB.

zicht

'T LEUKE BEEGDEN

1:100 APRIL 2022



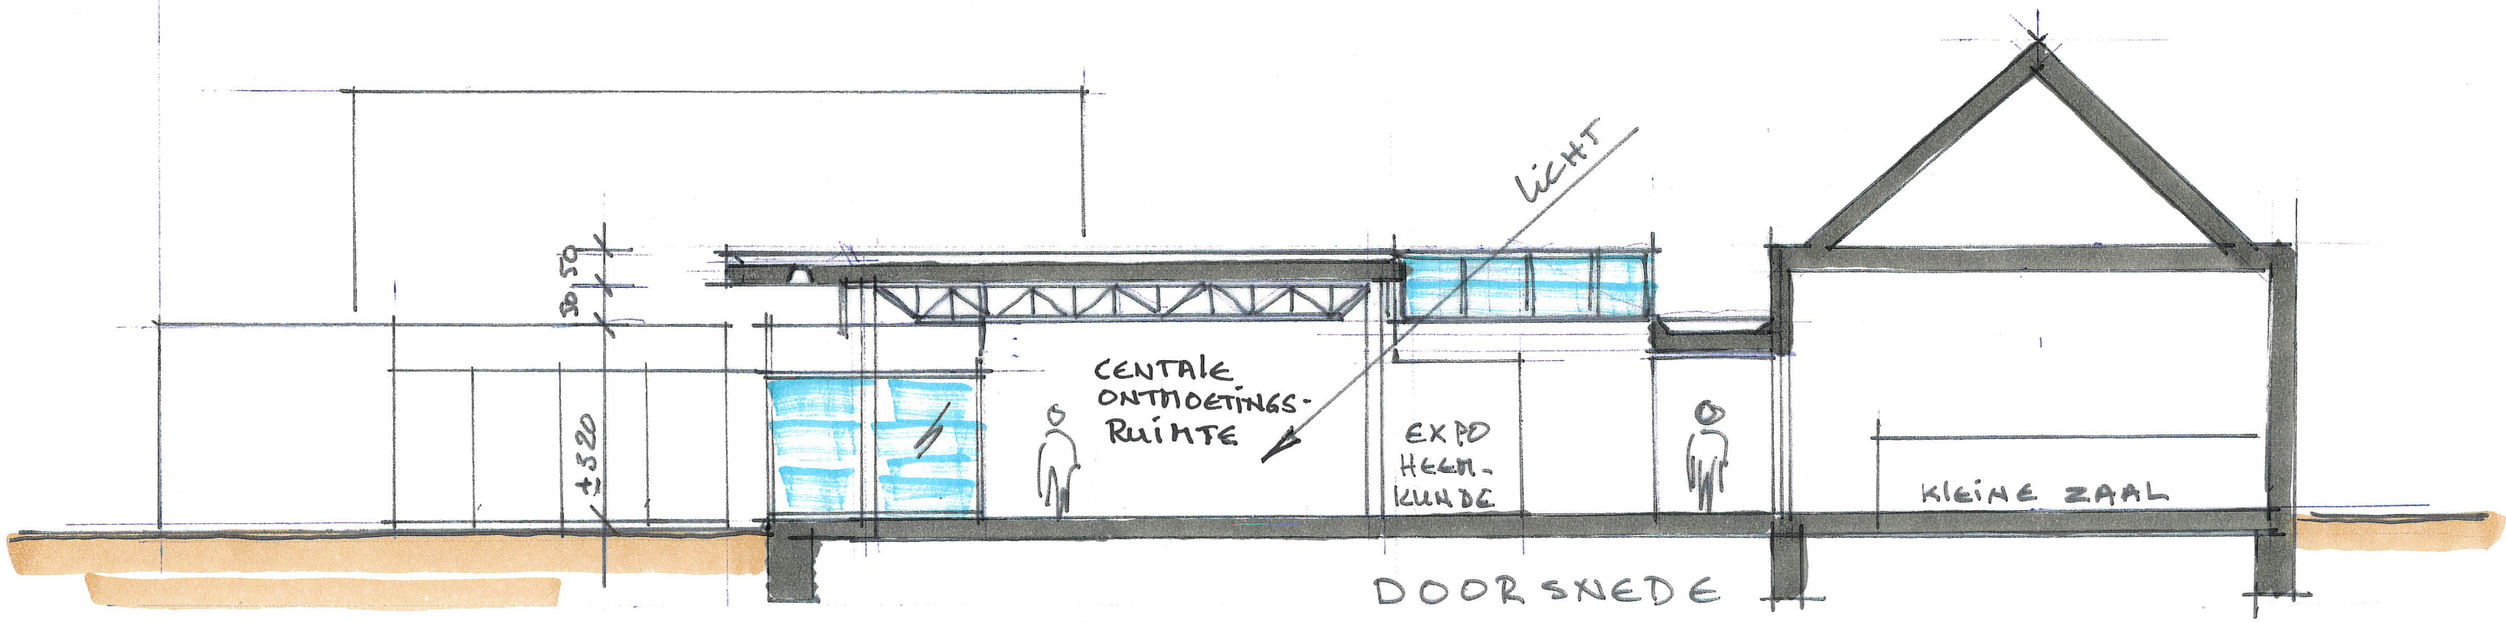

DOORSNEDE

1:100 APRIL 2022



Noord



’t Leuke Beegden, feb. 2022



