



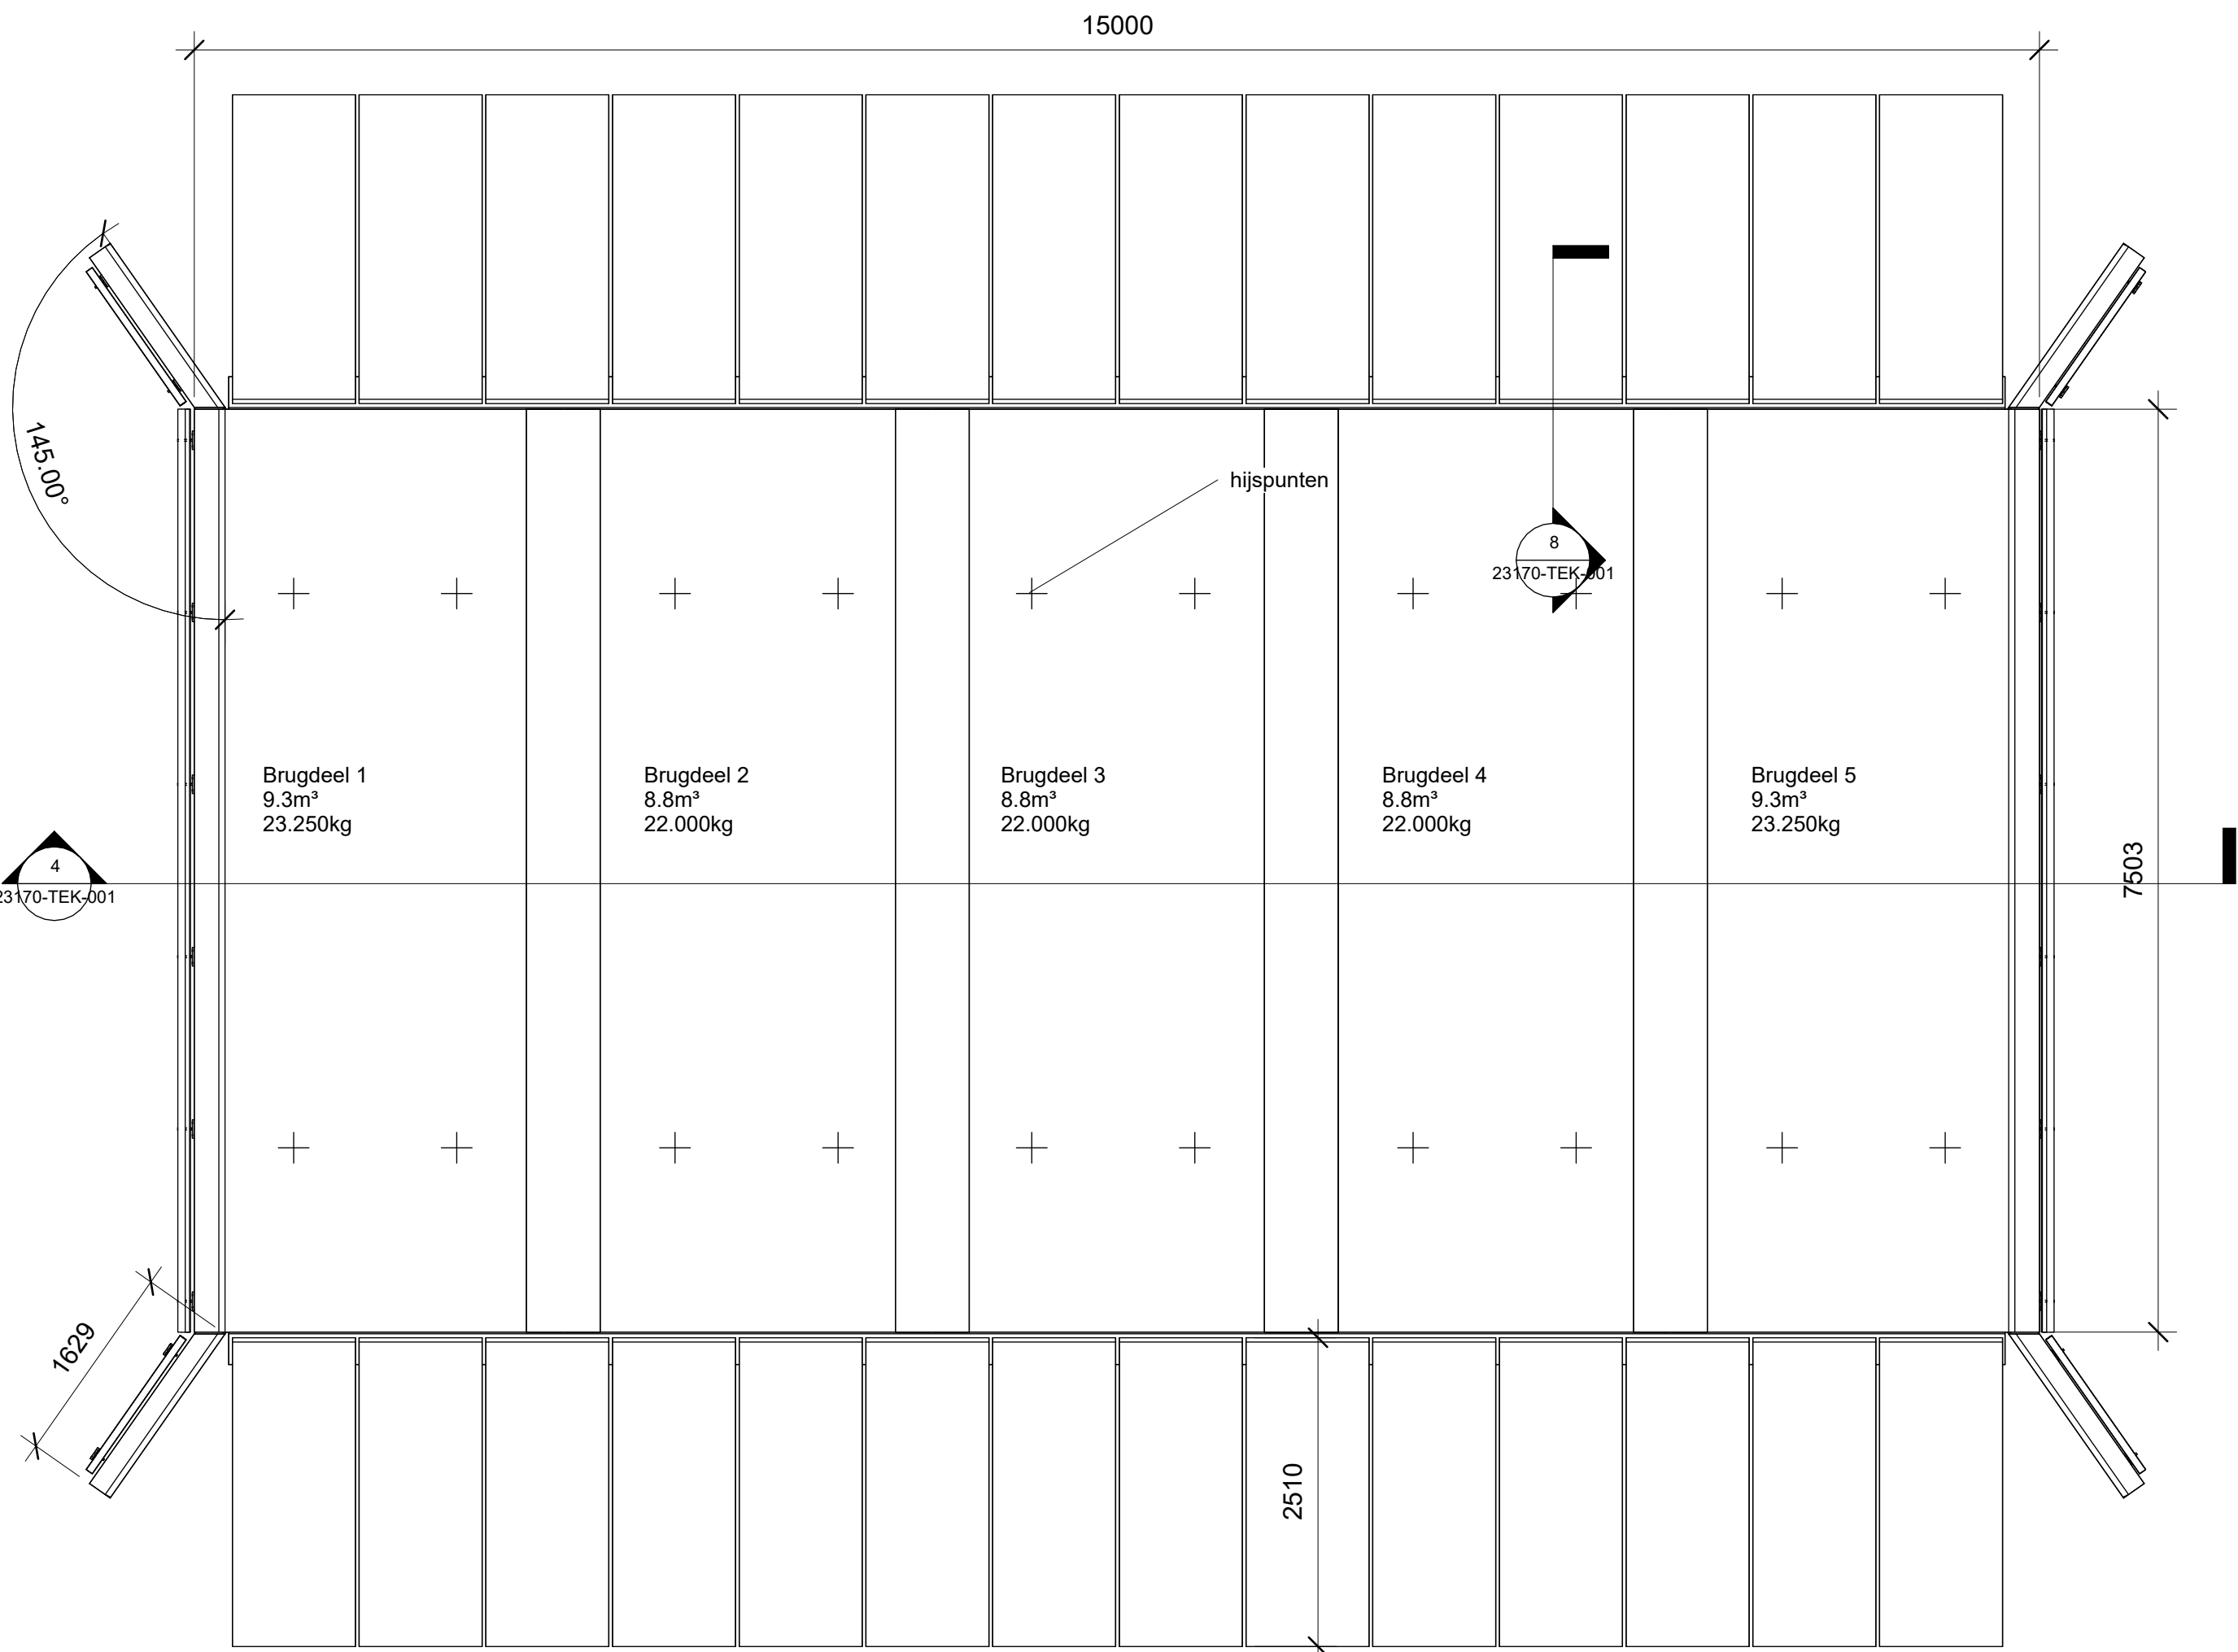


1 Bovenaanzicht

1 : 50

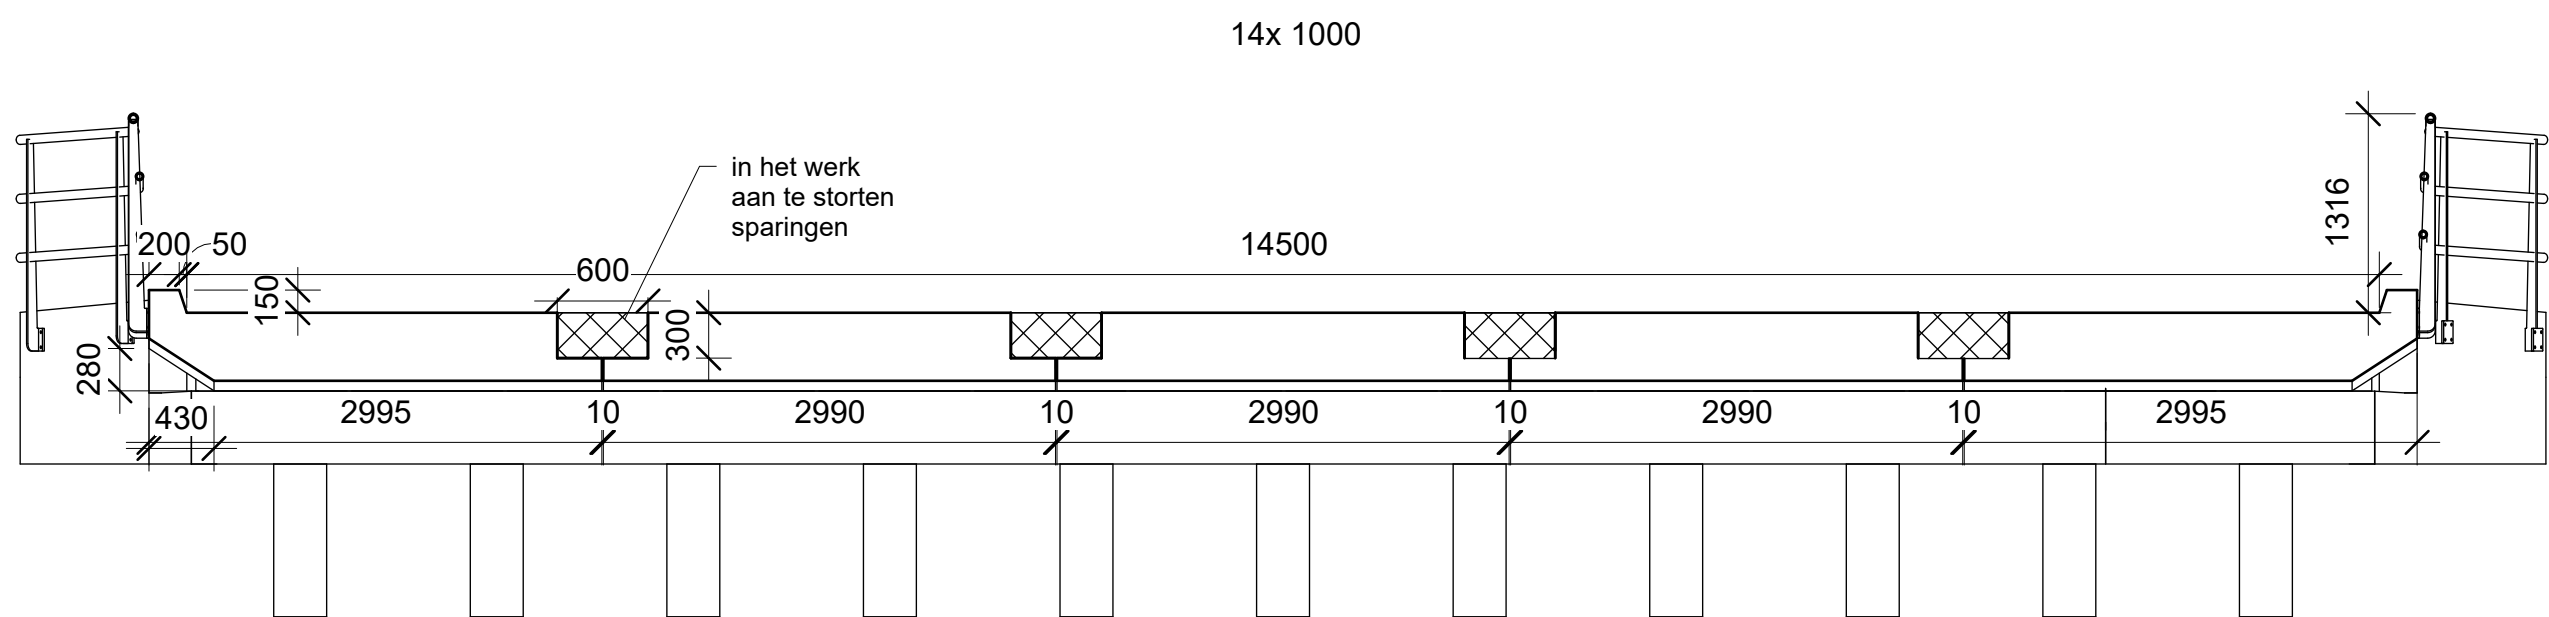


4 Dwarsdoorsnede

1 : 50

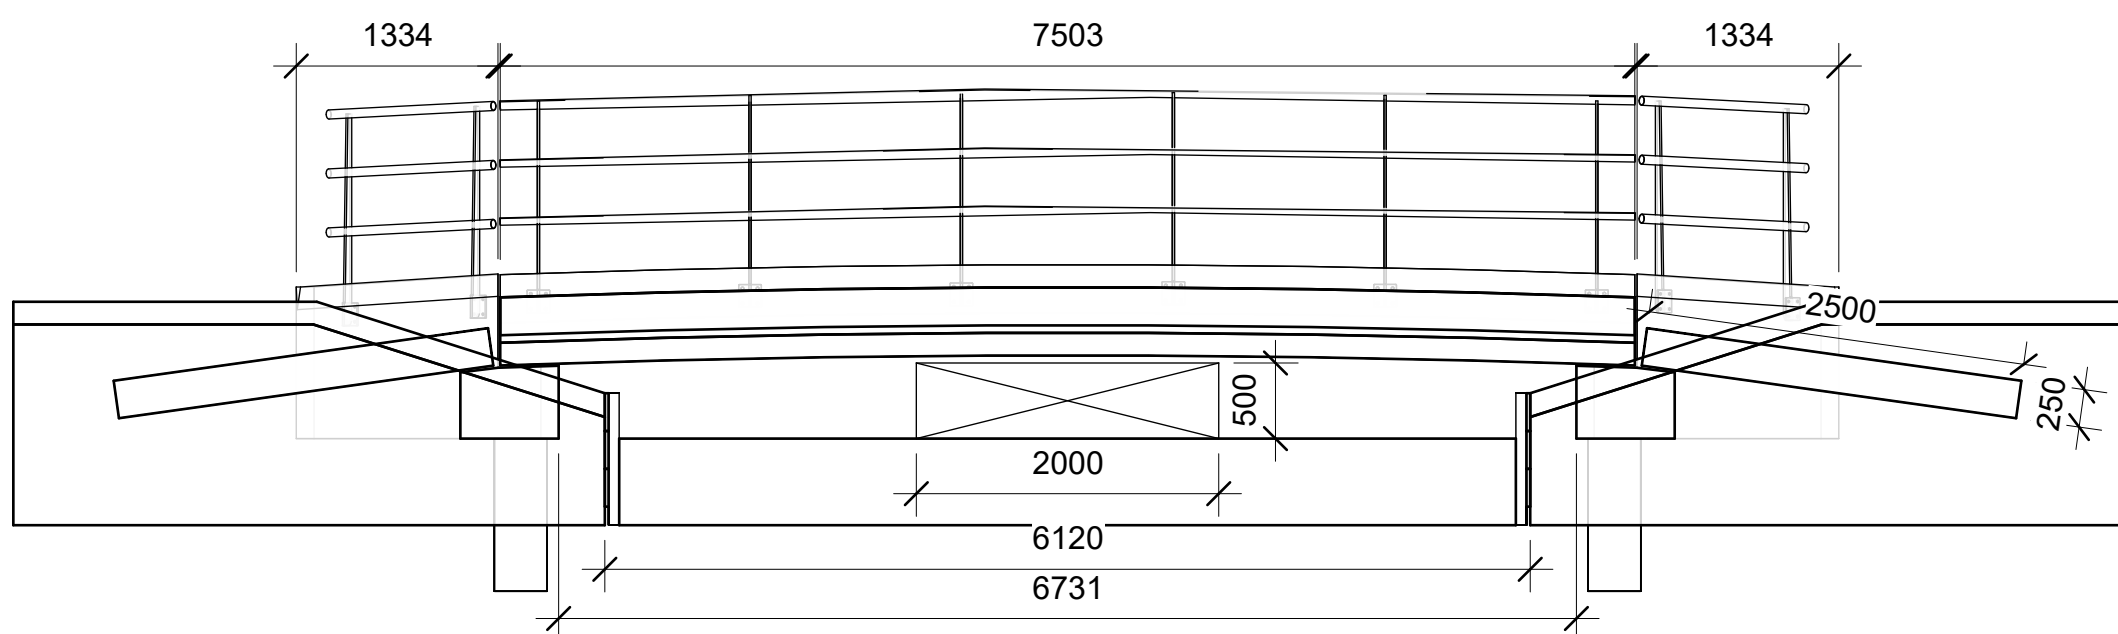


3 Langsdoorsnede


1 : 50

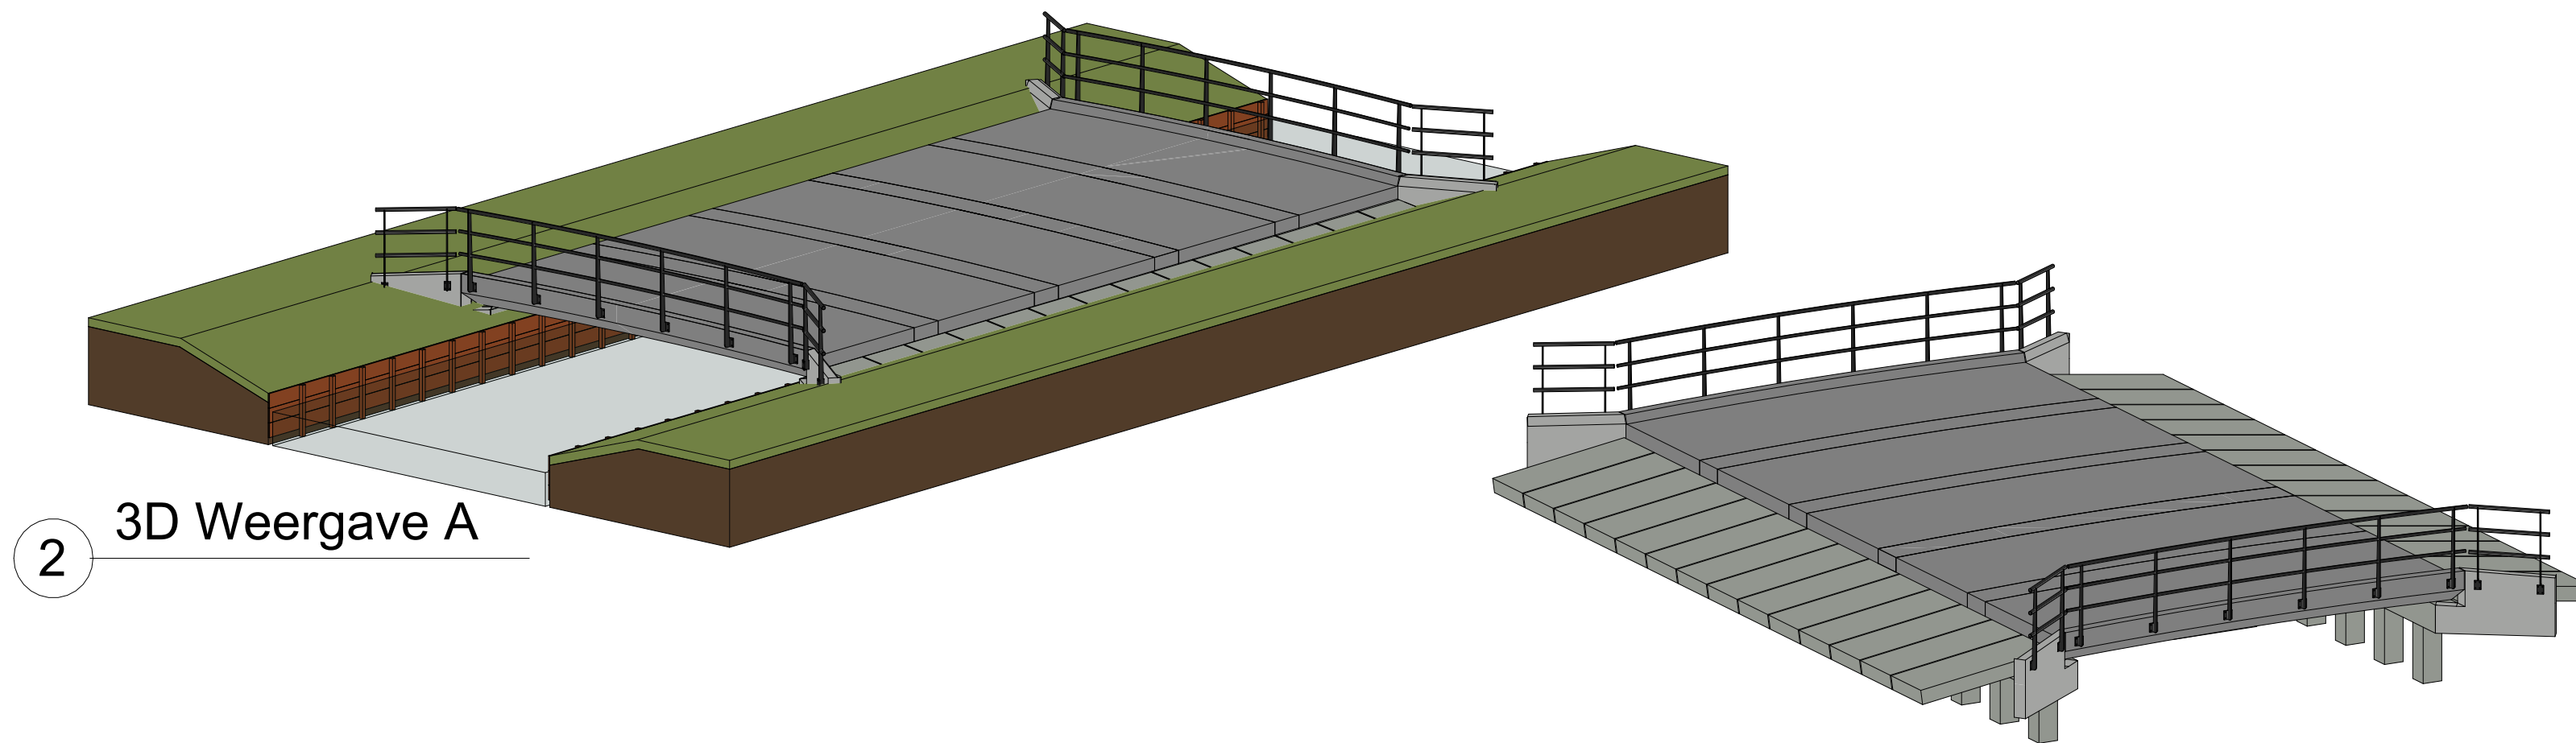

2 3D Weergave A

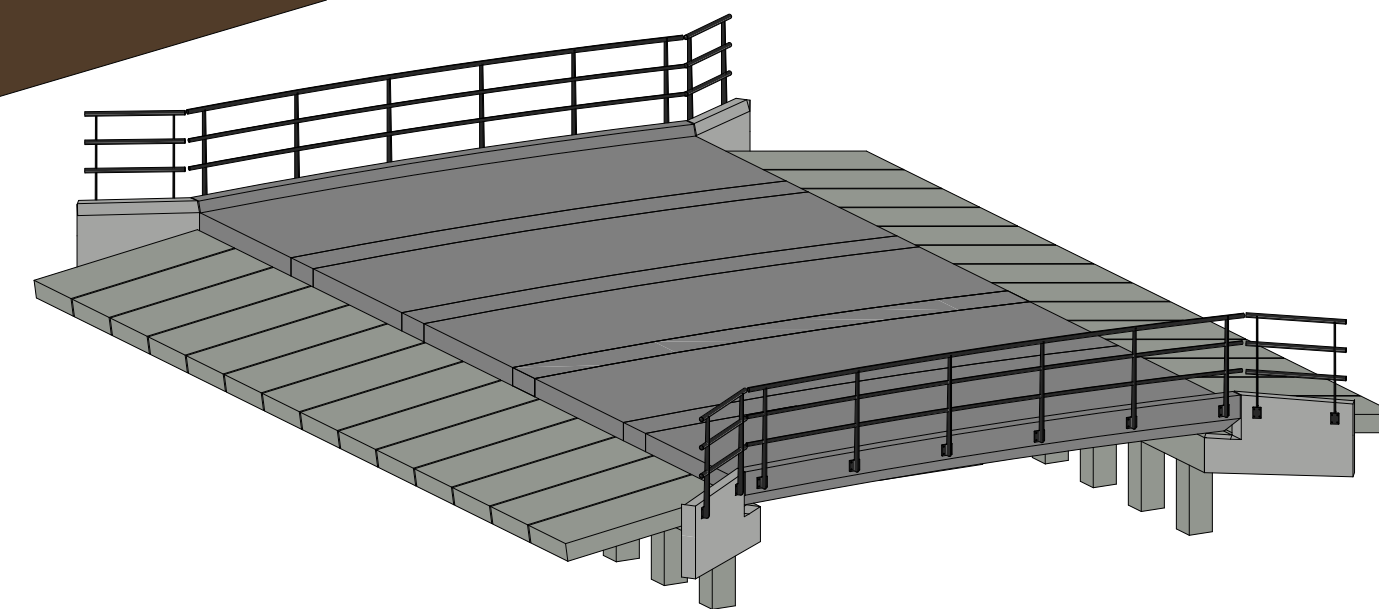


5 3D Weergave B

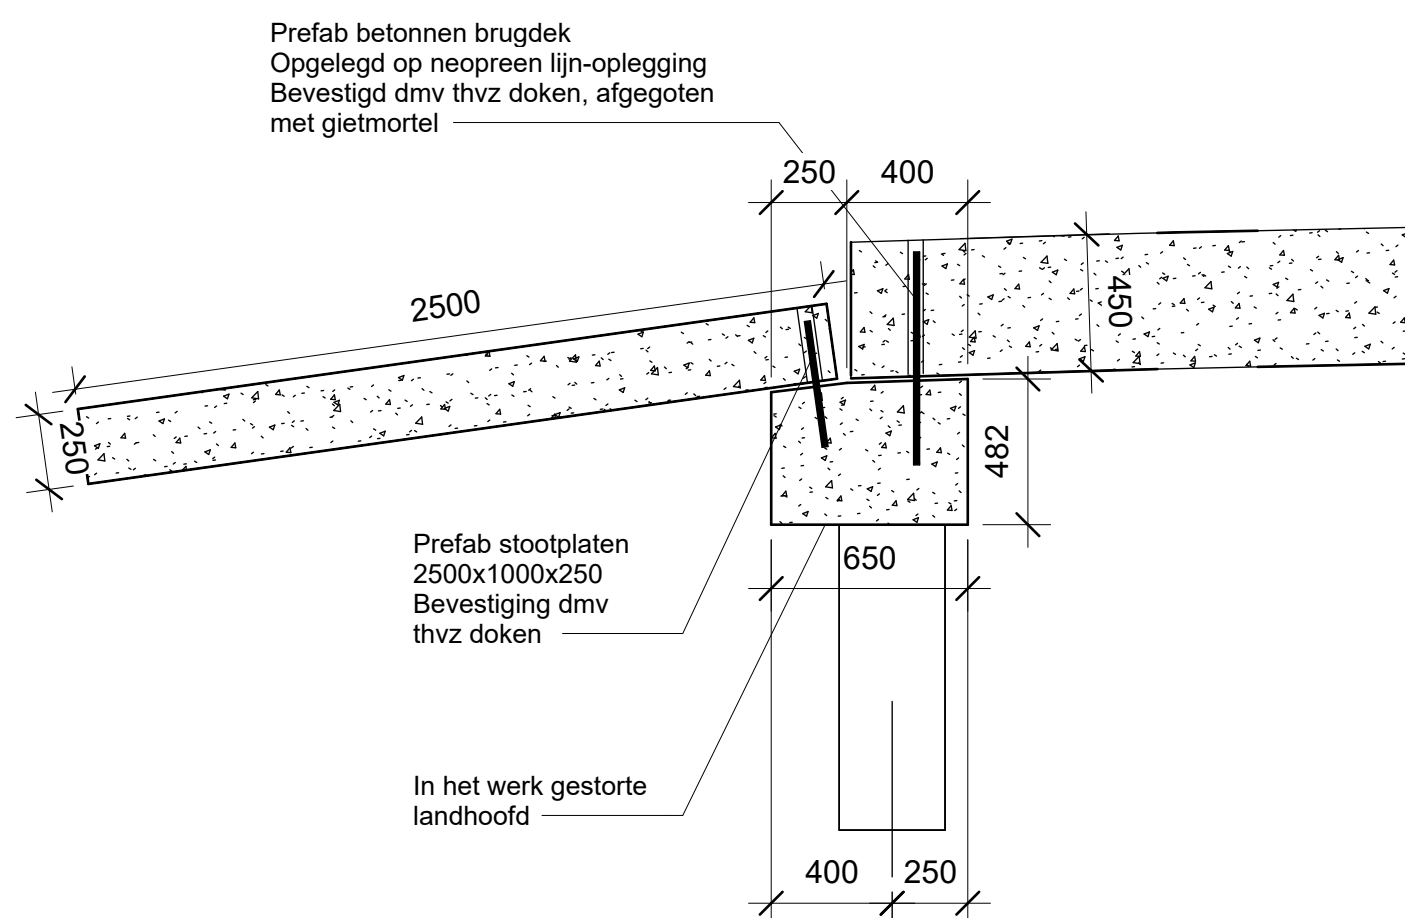


8 Detail oplegging

1 : 25

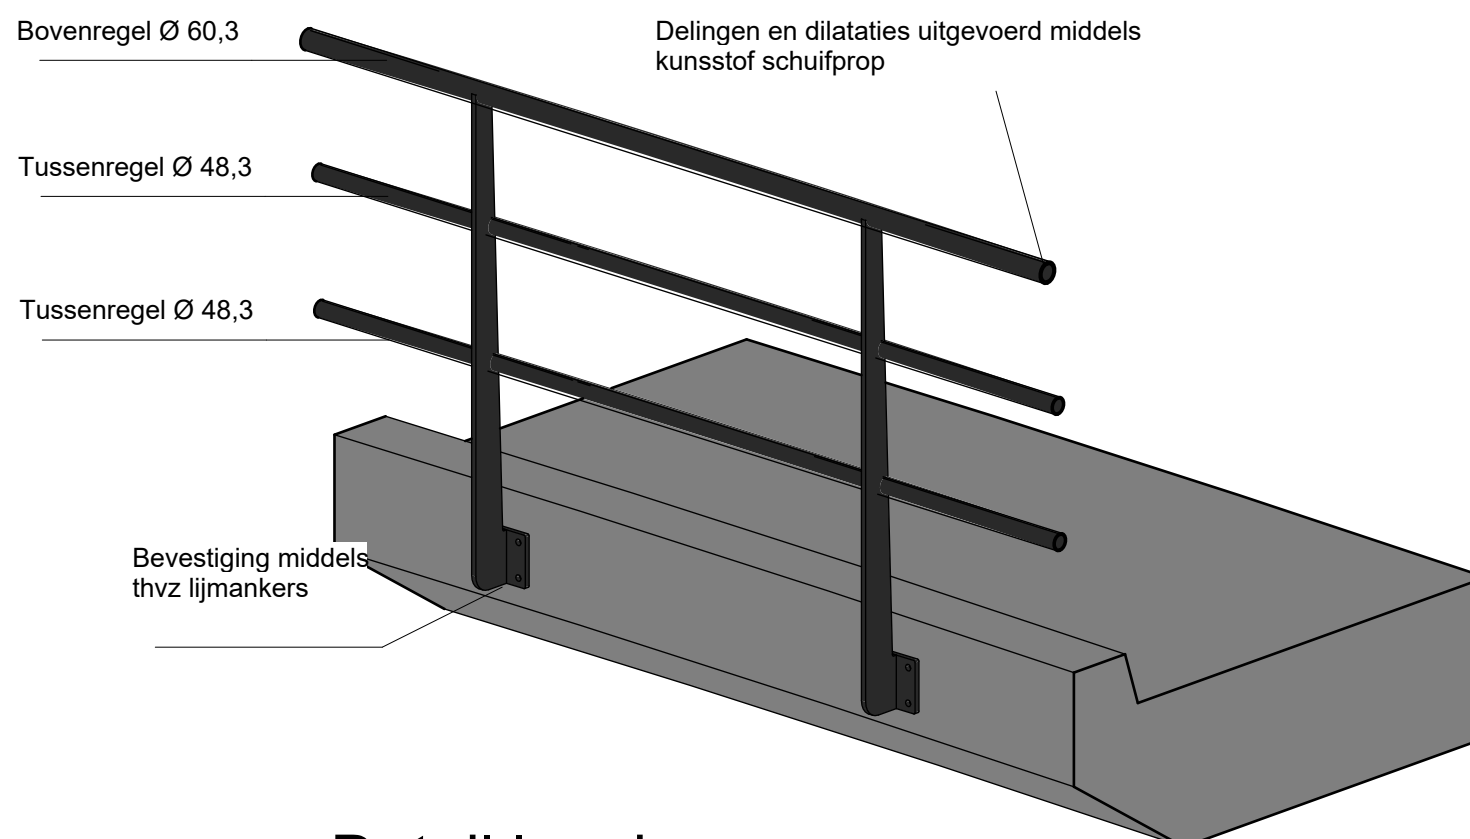

6 Detail leuning

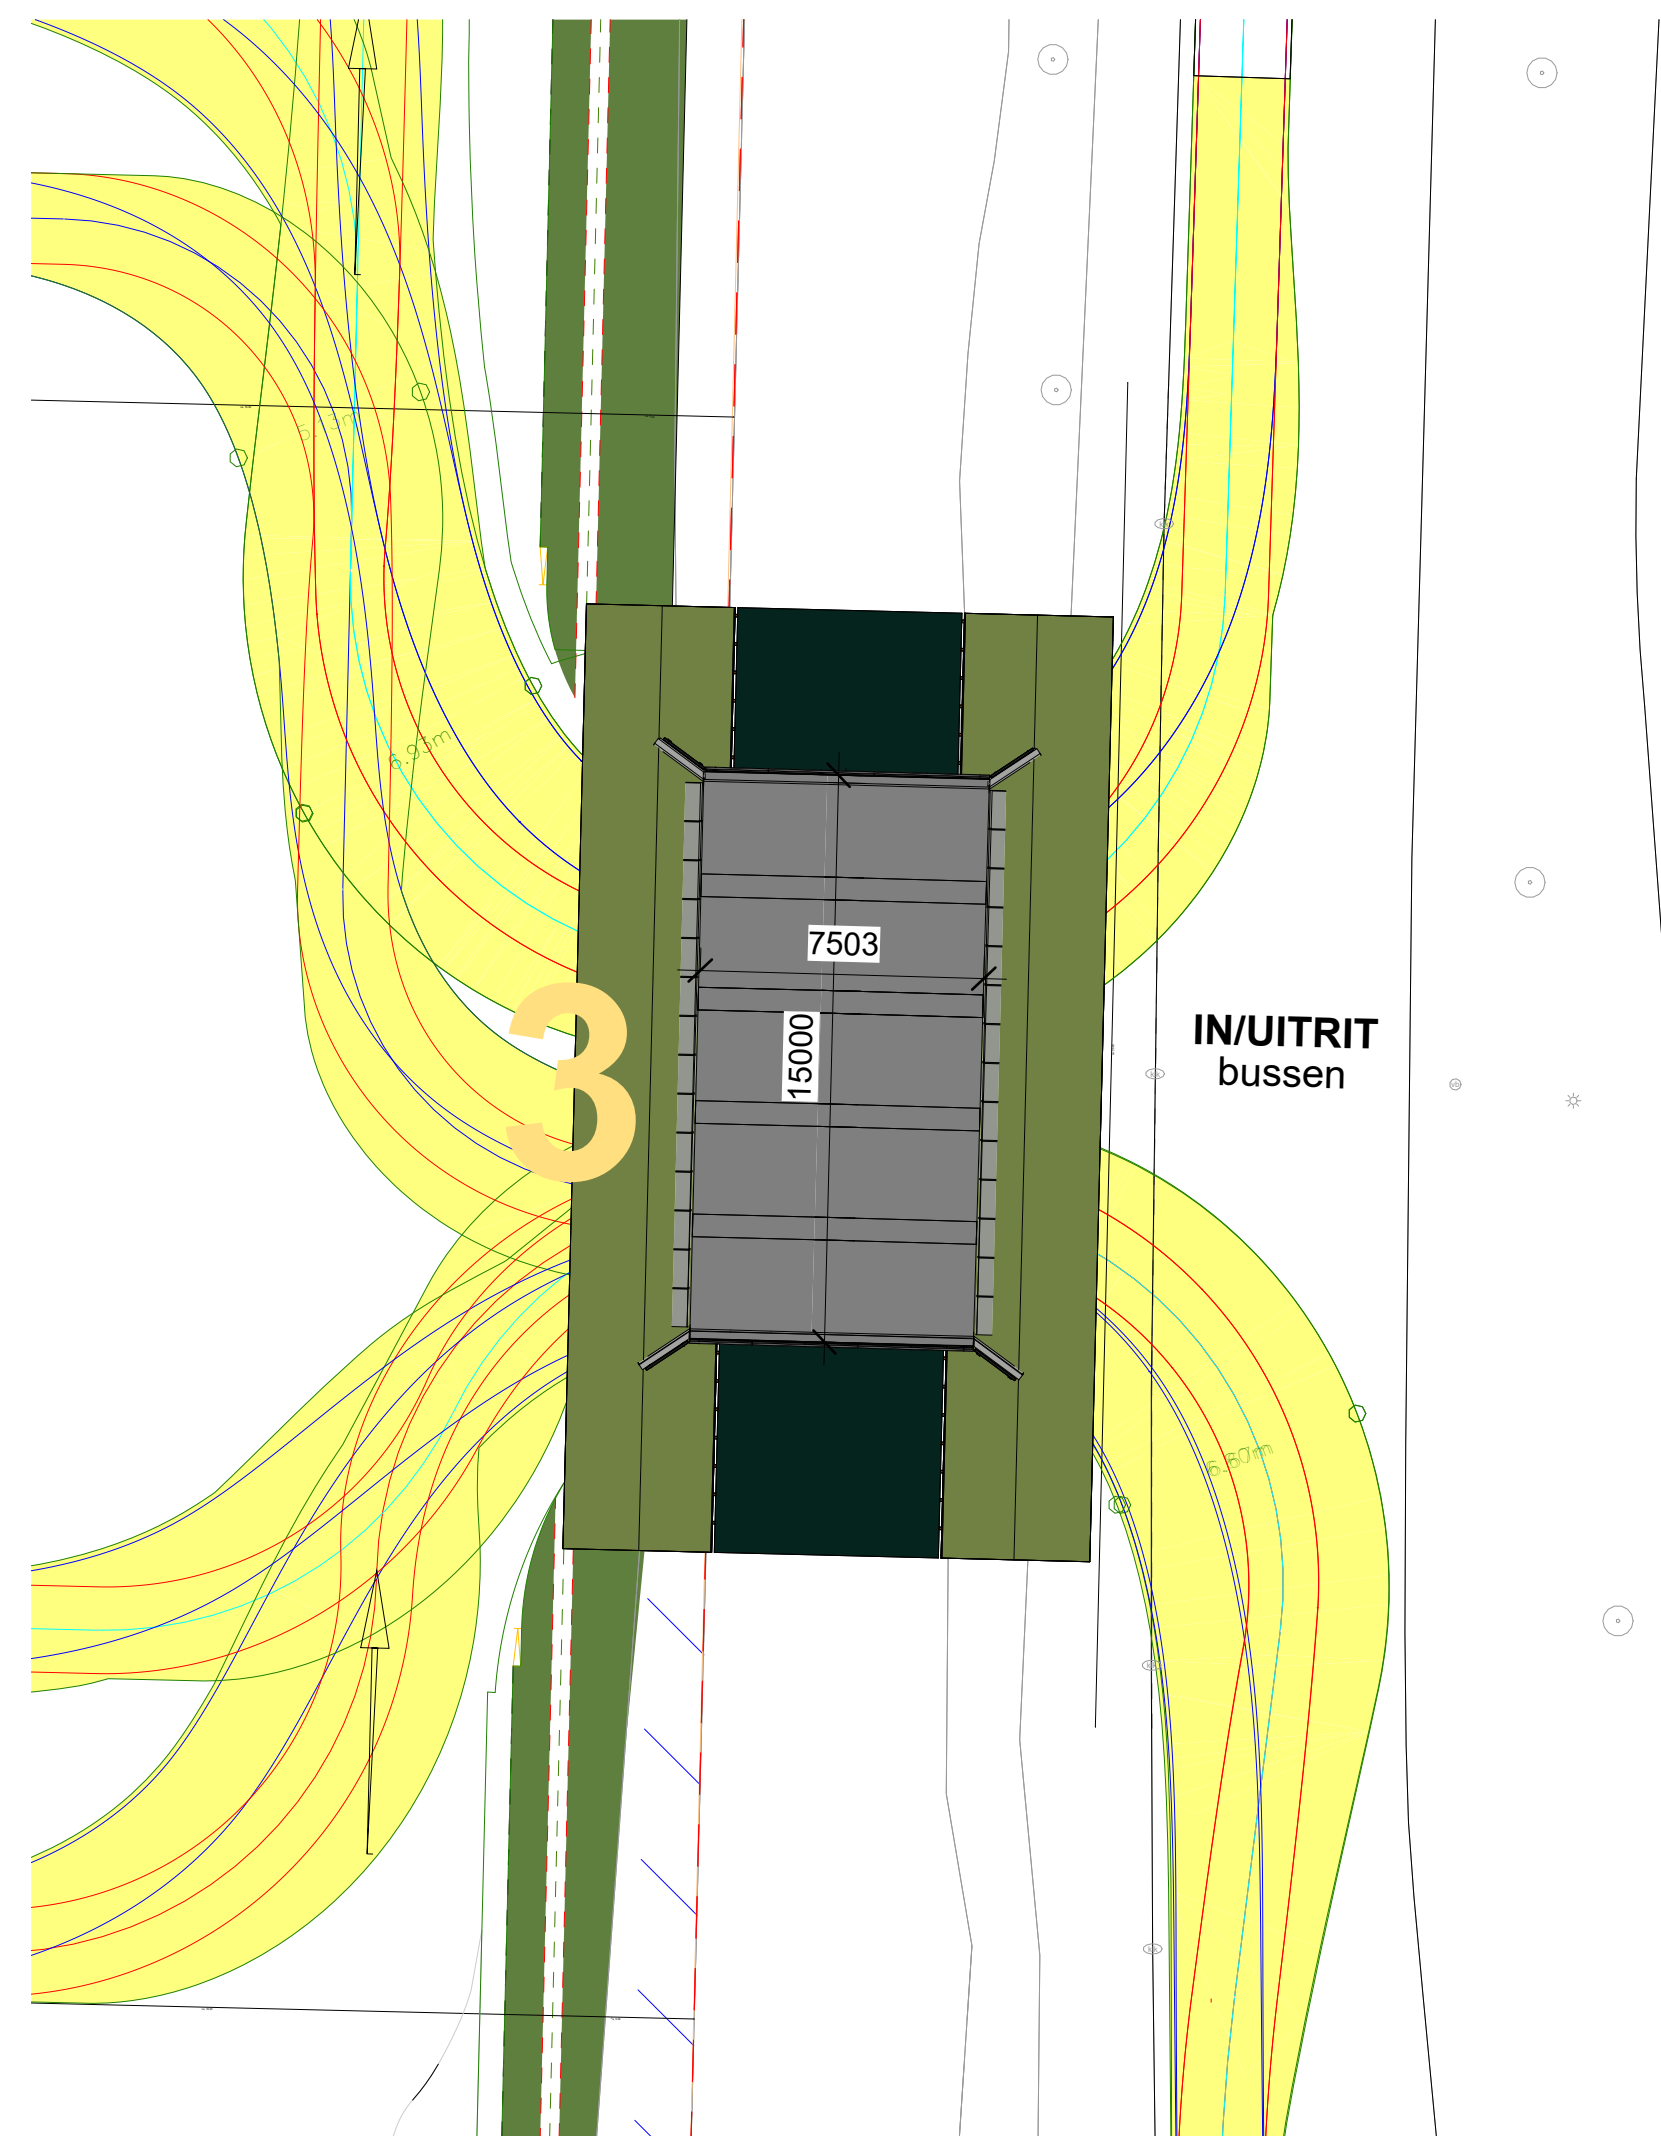


7 Situatie

1 : 200

Conservering staalwerk:
Thermisch verzinkt + 2 laags poedercoating
Afwerking brugdek:
Slijtlaag, kleur ntb

Status	Definitief		
			
Opdrachtgever: Baakk			
Object: Toegangsbrug busremise Tielweg 7			
Onderdeel: Overzichtstekening		Schaal: div.	
Getekend: WHE	Document nr: 23170-TEK-001	Revisie: 3.0	
© Besteljebrug.nl		Formaat: A1	

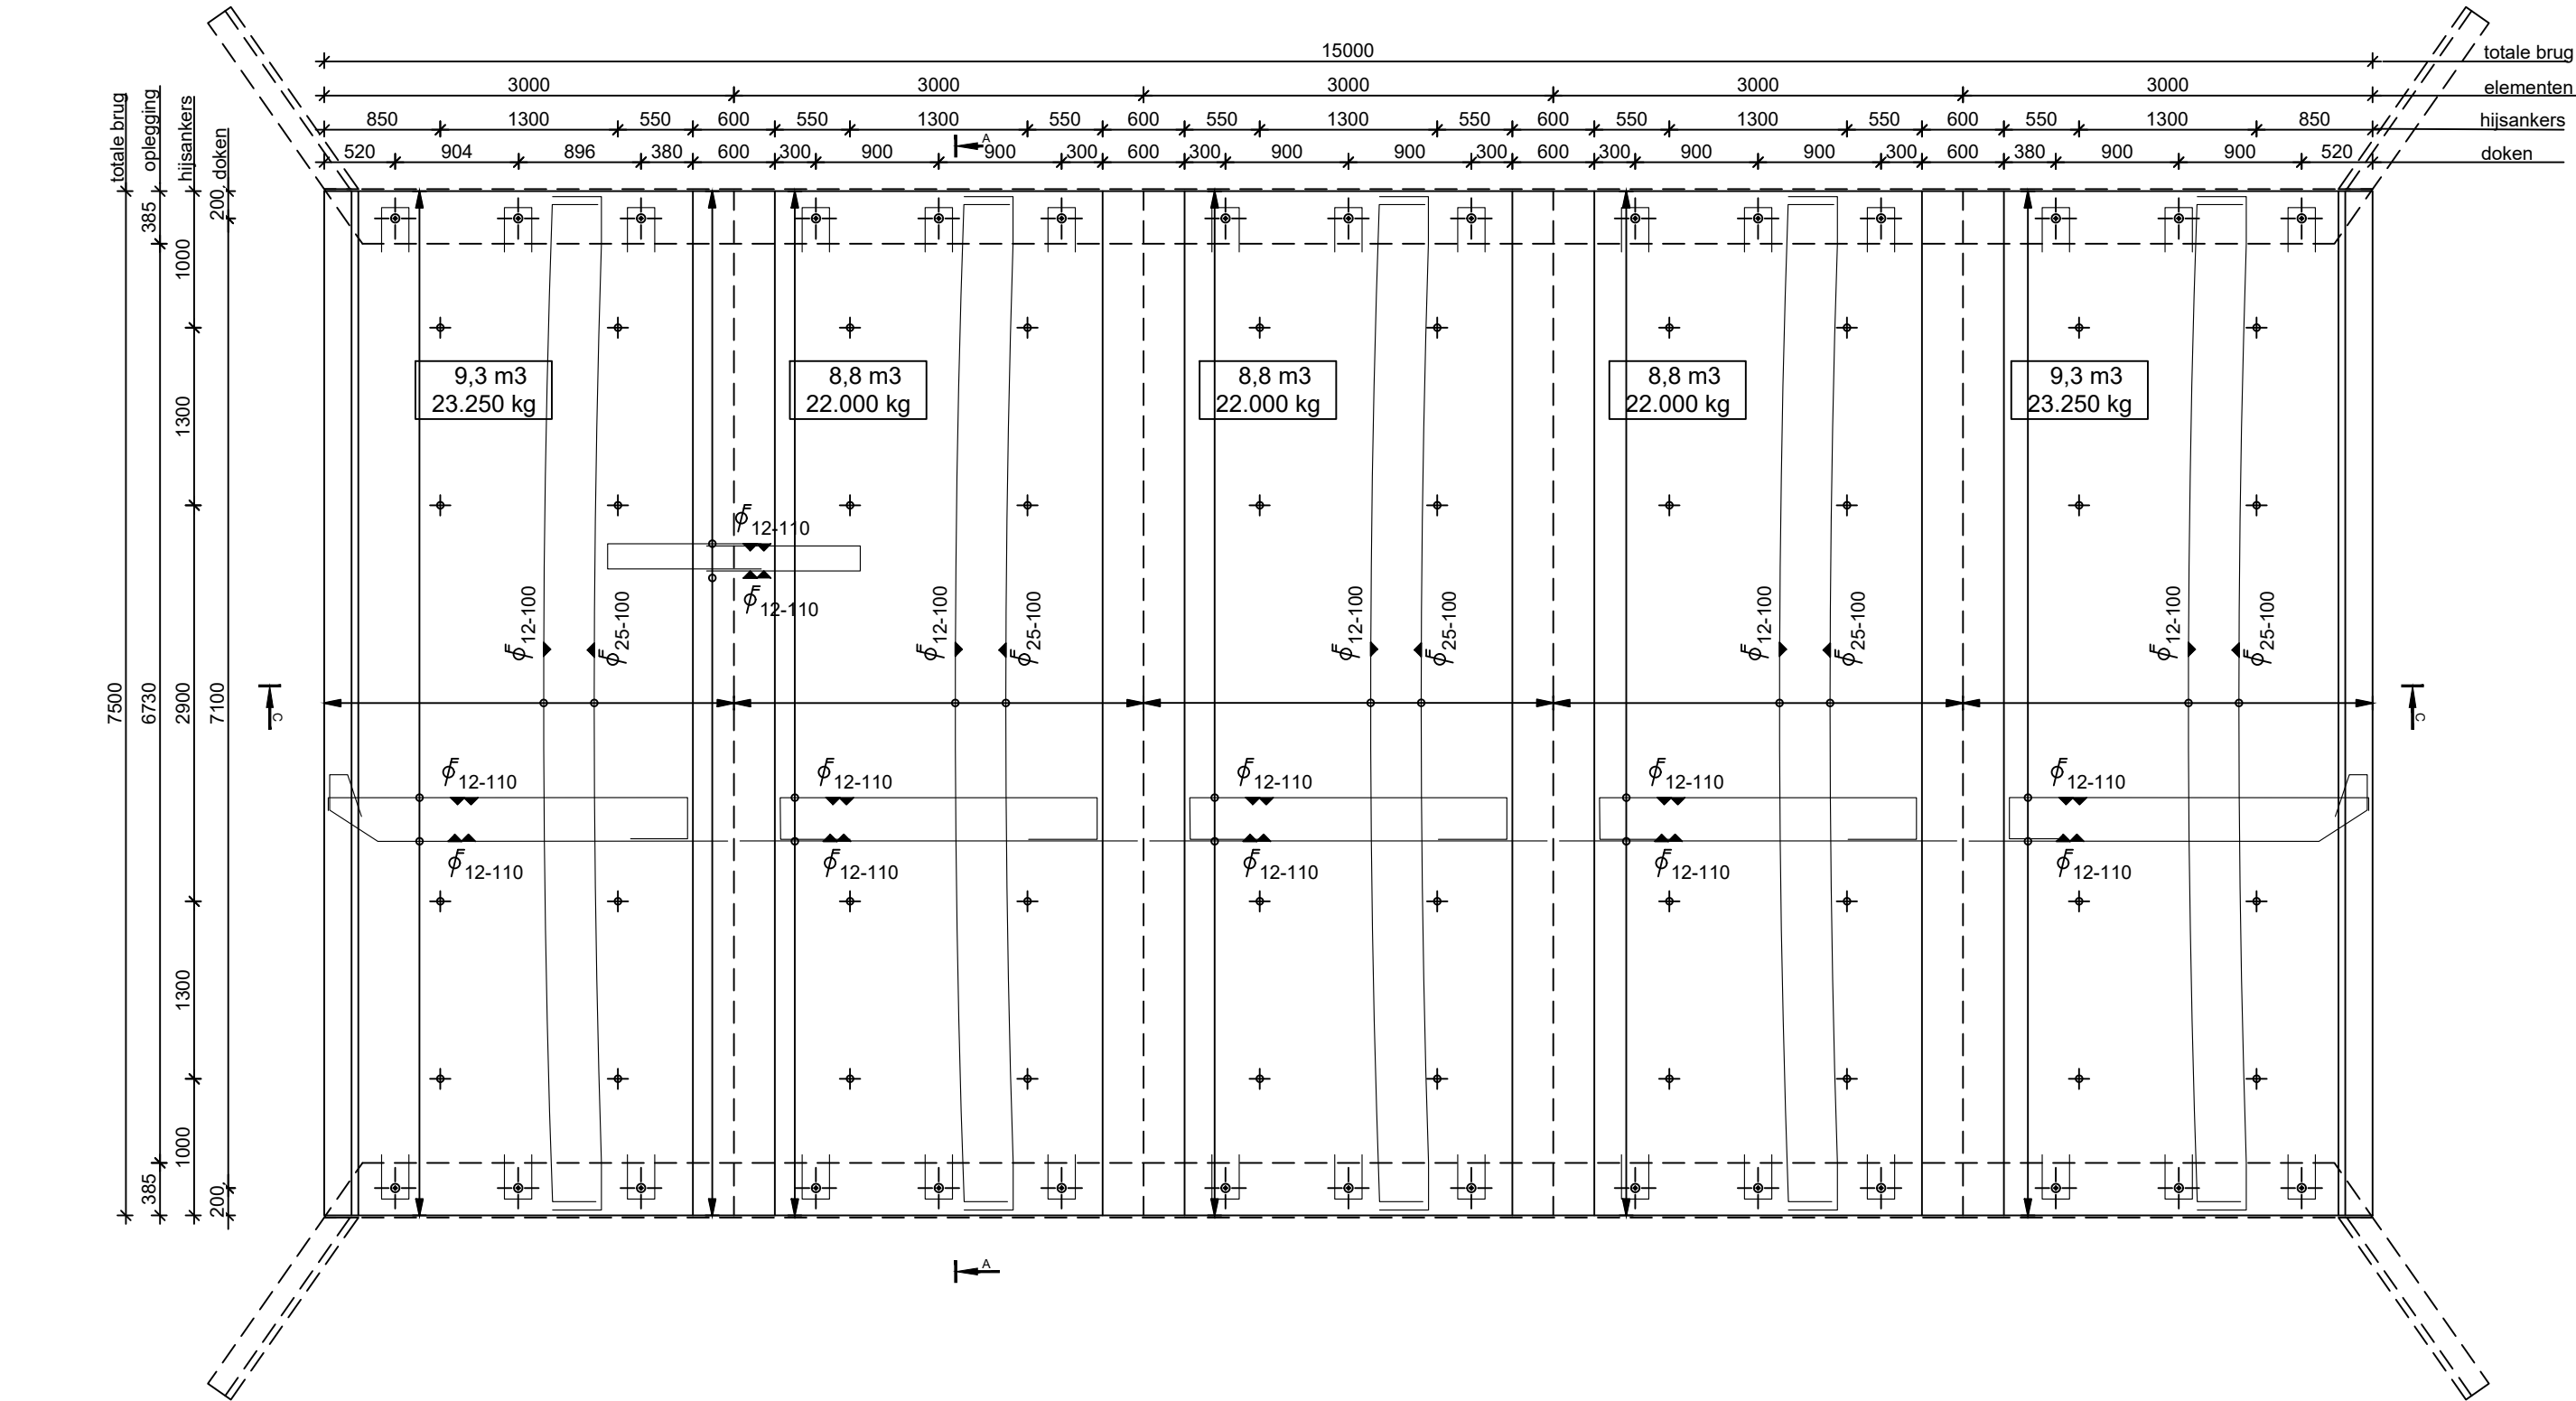


Bovenaanzicht

Schaal: 1:50

Doorsnede C-C

Schaal: 1:50

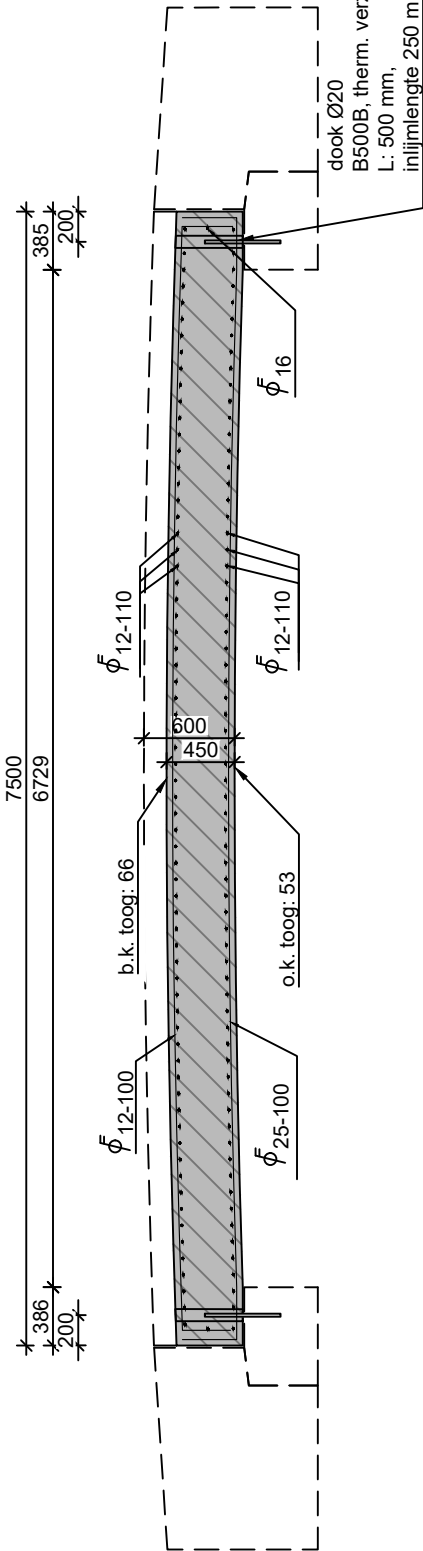

Doorsnede A-A

Schaal: 1:50


C45/55	Las- en verankeringslengte aanhechtingsomstandigheden	
	goede	slechte
\phi 8	220mm	315mm
\phi 10	275mm	390mm
\phi 12	330mm	470mm
\phi 16	440mm	625mm
\phi 20	550mm	780mm
\phi 25	685mm	975mm
\phi 32	875mm	1250mm
\phi 40	1190mm	1700mm

BETON

cementsoort	: CEMIII / B42.5 LH HS
sterkteklasse	: C45/55
wapeningsklasse	: B500B
milieuklasse	: XD3, XC4, XF4
betondekking	: 40 mm
volume	: zie tek.
gewicht	: zie tek.
aantal x uitvoeren	: 1st


Opmerkingen

- Maten in mm, tenzij anders aangegeven;
- Doorgaande wapening verspringend te lassen, conform NEN-EN 1992-1-1 'Ontwerp en berekening van betonconstructies', paragraaf 8.7
- Overlappingsen en mechanische koppelingen
- afwerking brugdek; geschuurd tbv later aan te brengen slijtlaag

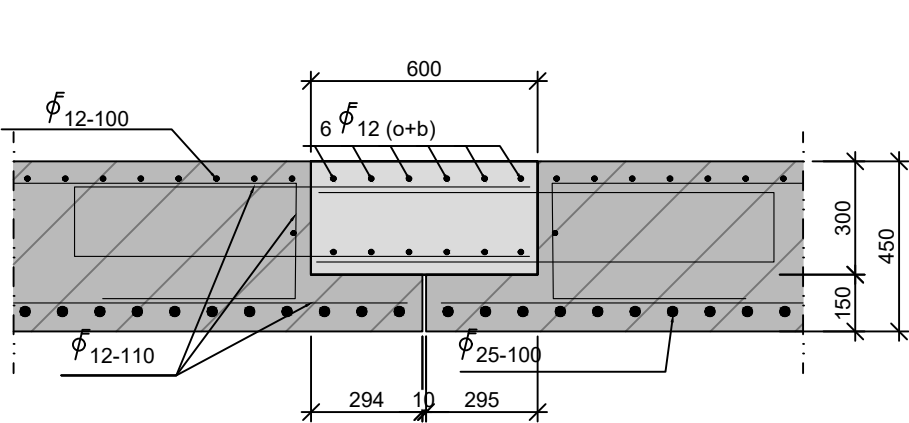


Detail 1-natte knoop

Schaal: 1:20

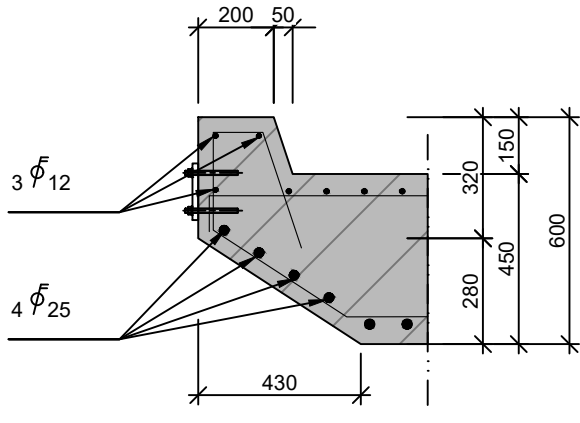

Detail 2-brugrand


Schaal: 1:20

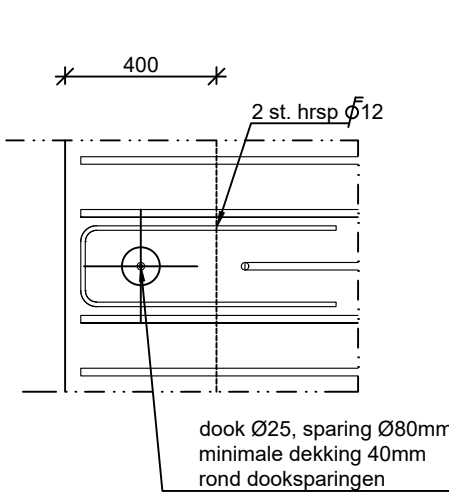

Detail 3-dooksparing


Schaal: 1:20

Ter Goedkeuring		
Opdrachtgever: Qbuzz		
Object: Brug Qbuzz Tielweg 7 Gouda		
Onderdeel: Wapeningsstekening brugdek	Schaal: Div.	
Getekend: WHE	Document nr: 23170-TEK-201	Revisie: 1.0
© Besteljebrug.nl		Formaat: A2

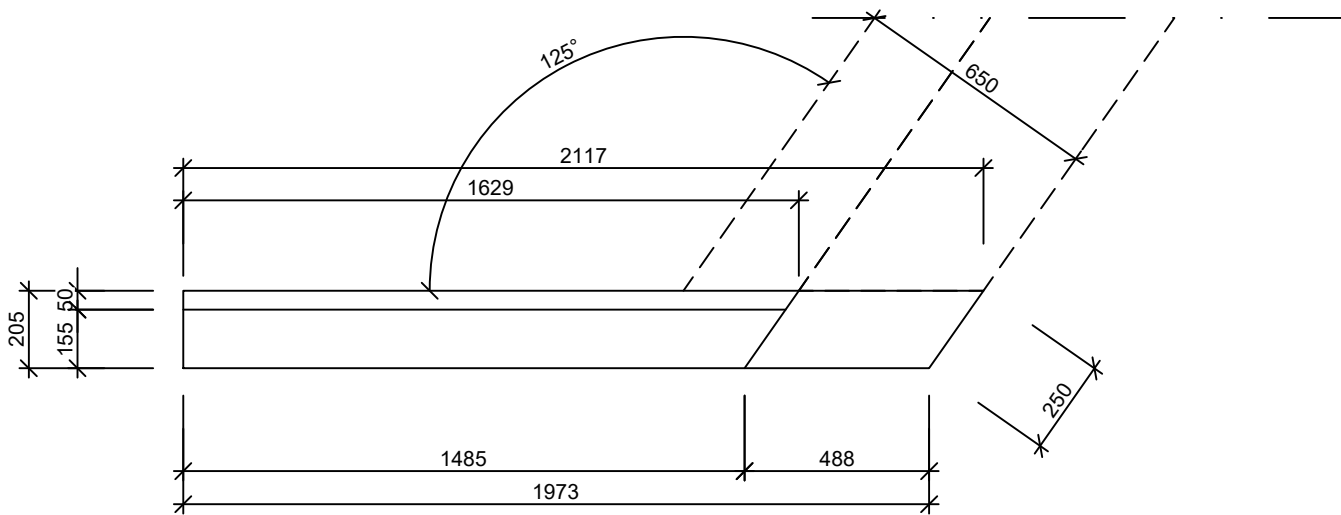


Bovenaanzicht

Schaal: 1:20

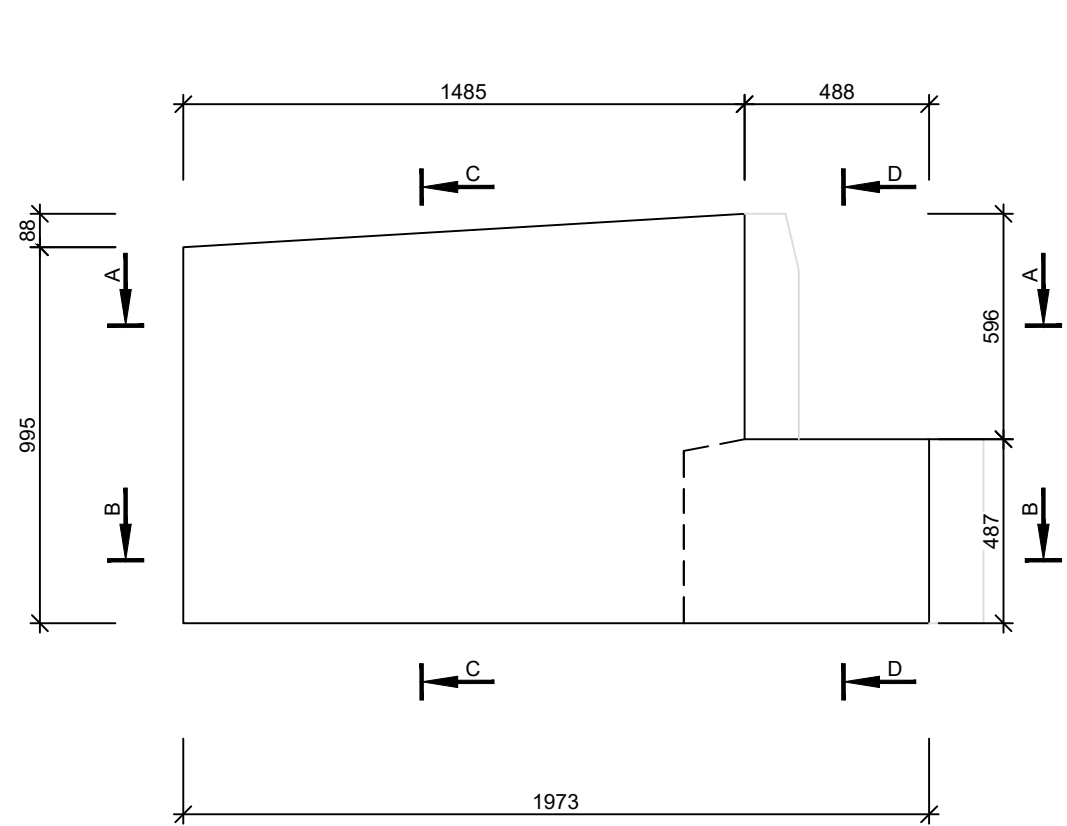


Vooraanzicht

Schaal: 1:20

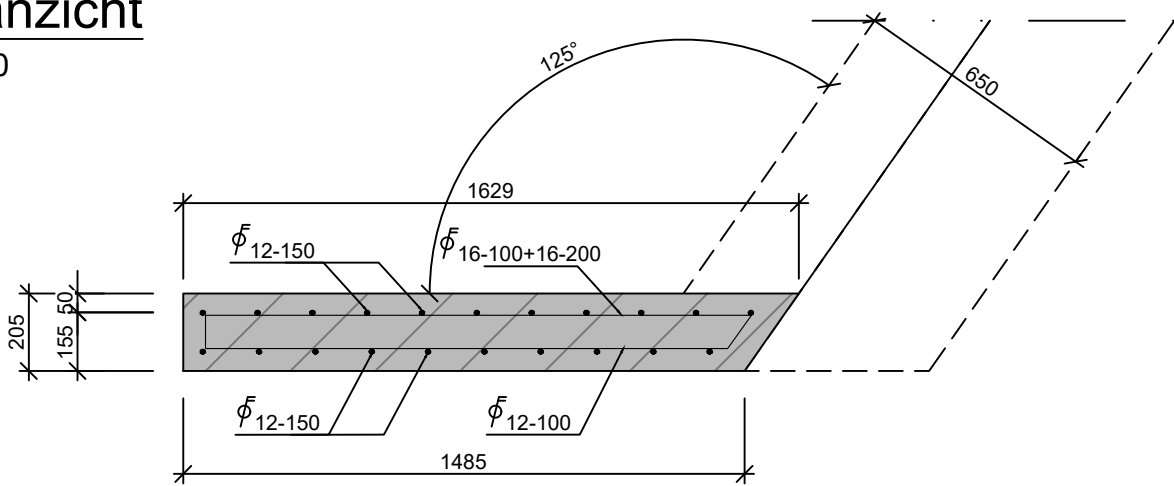


Doorsnede A-A

Schaal: 1:20

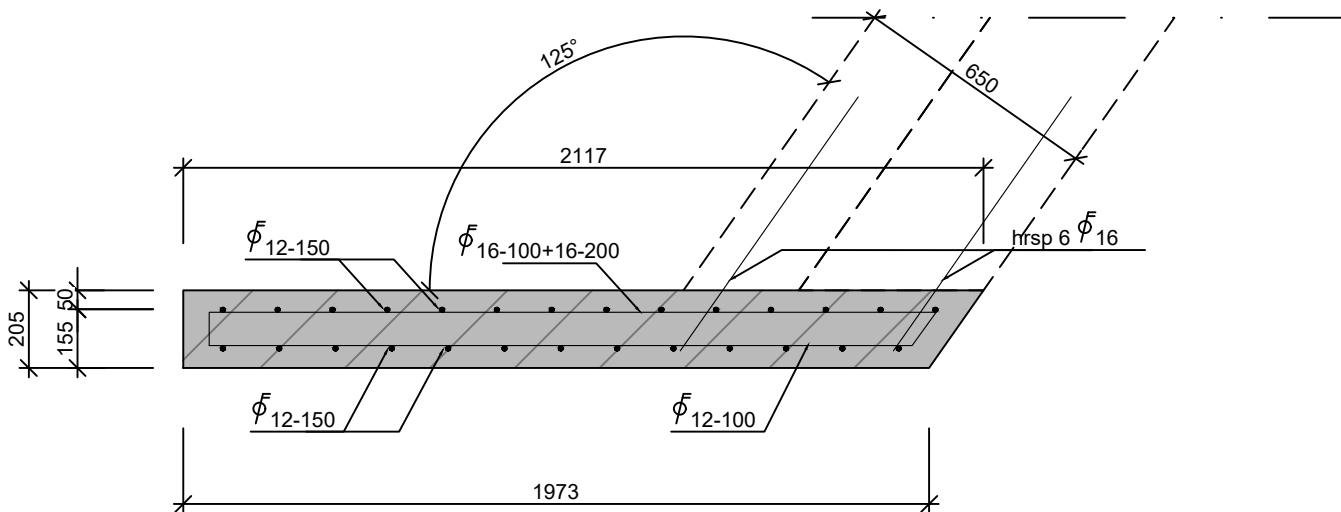

Doorsnede B-B

Schaal: 1:20

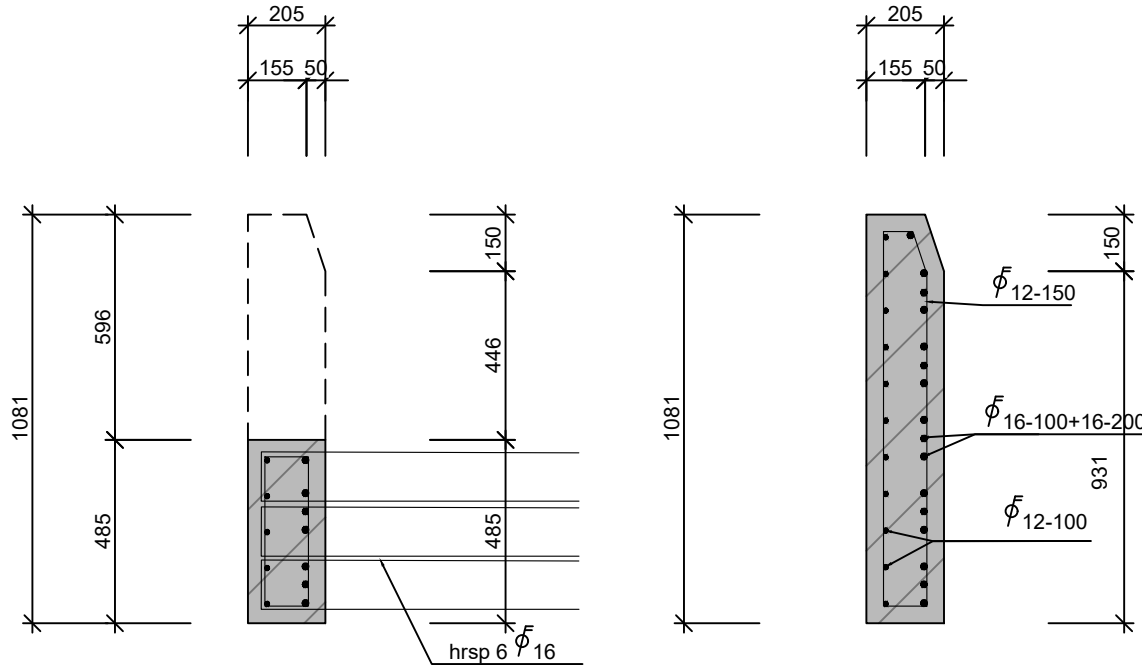


Doorsnede D-D

Schaal: 1:20

Doorsnede C-C

Schaal: 1:20

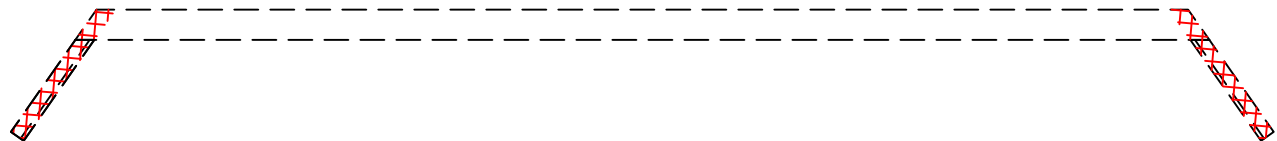

Bovenaanzicht
bouwwerk

C30/37	Las- en verankeringslengte aanhechtingsomstandigheden	
	goede	slechte
Φ 8	290mm	410mm
Φ 10	360mm	515mm
Φ 12	430mm	615mm
Φ 16	575mm	820mm
Φ 20	715mm	1025mm
Φ 25	895mm	1280mm
Φ 32	1145mm	1635mm
Φ 40	1555mm	2225mm


BETON

cementsoort	: CEMIII / B42.5 LH HS
sterkteklasse	: C30/37
wapeningsklasse	: B500B
milieuklasse	: XD3, XC4, XF4
betondekking	: 45 mm
volume	: 0,4 m³
gewicht	: 1000 kg
aantal x uitvoeren	: 2x zoals getekend, 2x gespiegeld


Opmerkingen

- Maten in mm, tenzij anders aangegeven;
- Doorgaande wapening verspringend te lassen, conform NEN-EN 1992-1-1 'Ontwerp en berekening van betonconstructies', paragraaf 8.7 Overlappingsen en mechanische koppelingen

Ter Goedkeuring		
Opdrachtgever: Qbuzz		
Object: Brug Qbuzz Tielweg 7 Gouda		
Onderdeel: Wapeningstekening prefab vleugelwand	Schaal: Div.	
Getekend: WHE	Document nr: 23170-TEK-202	Revisie: 1.0
© Besteljebrug.nl		Formaat: A2

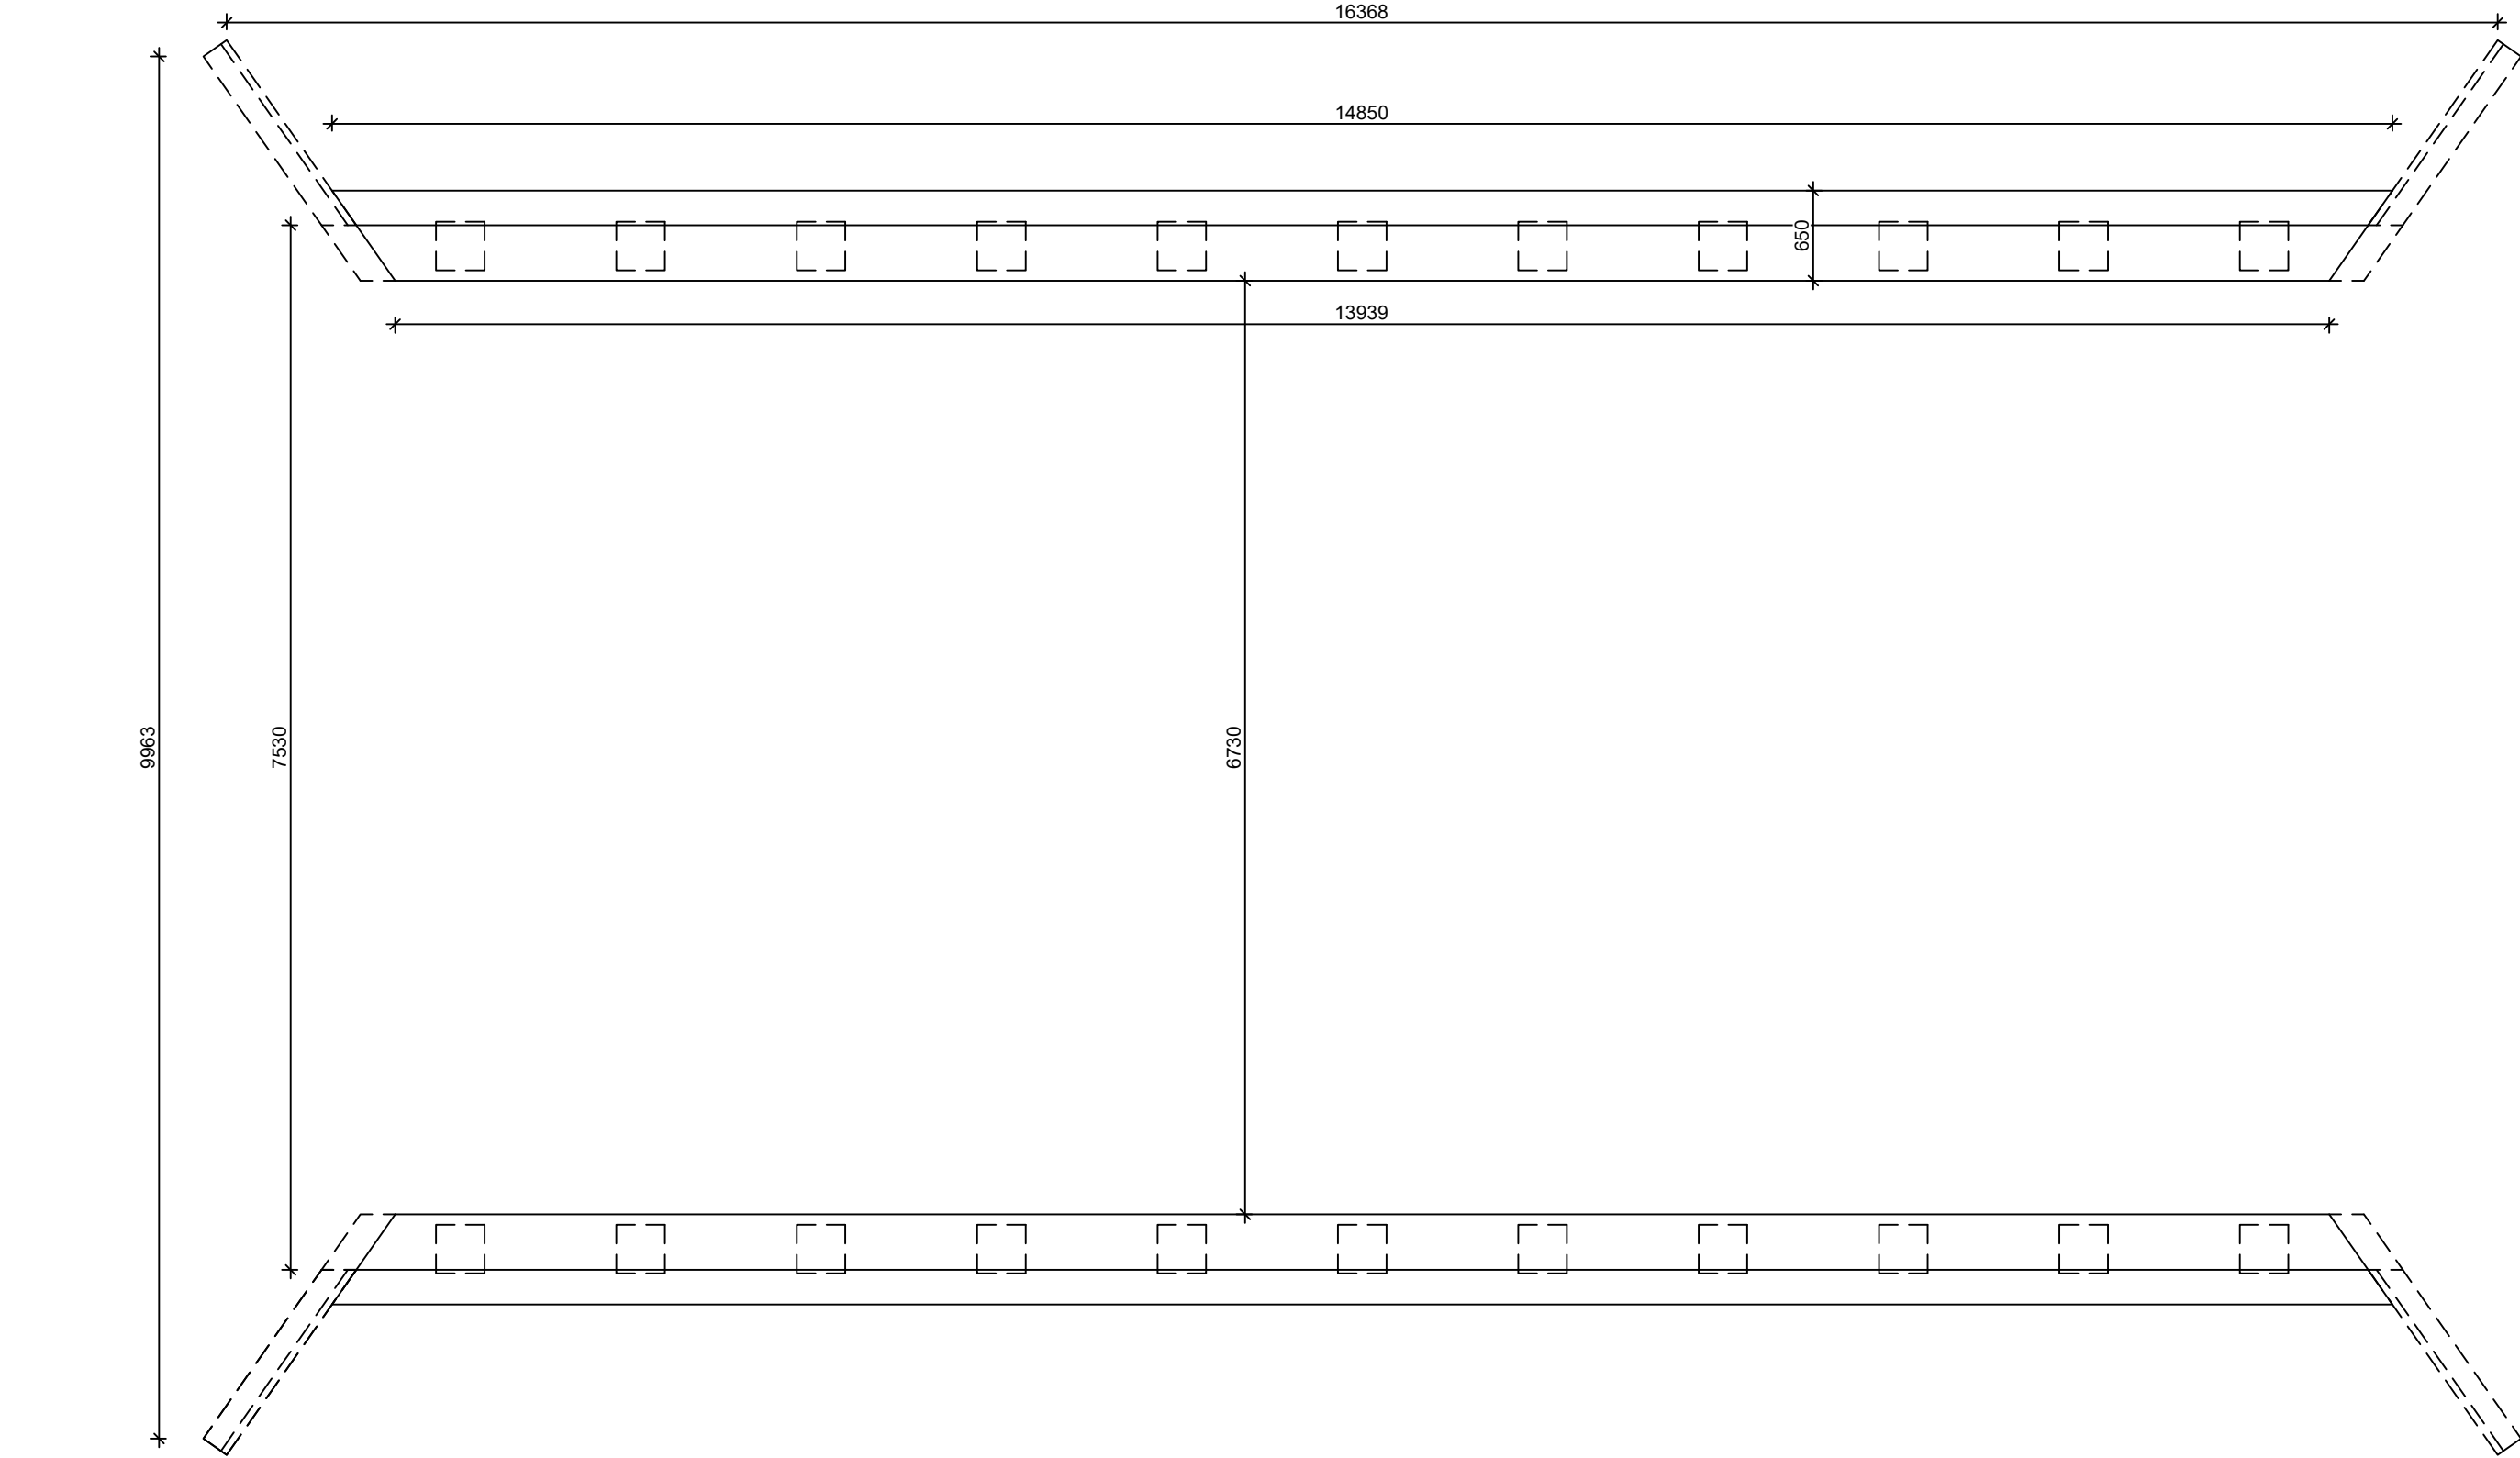

Bovenaanzicht
Schaal: 1:50

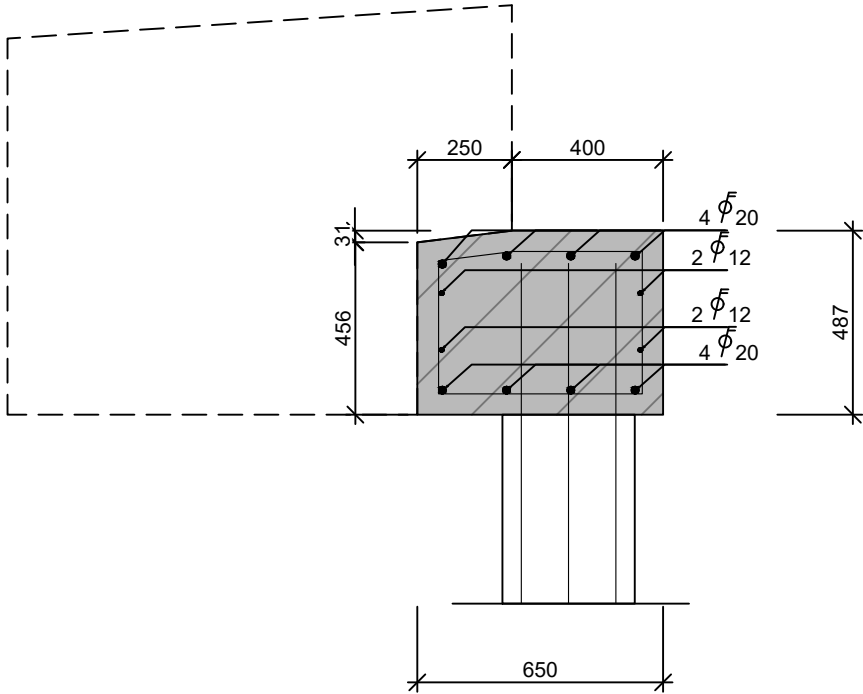


Doorsnede balk
Schaal: 1:20

C30/37	Las- en verankeringslengte aanhechtingsomstandigheden	
	goede	slechte
Φ8	290mm	410mm
Φ10	360mm	515mm
Φ12	430mm	615mm
Φ16	575mm	820mm
Φ20	715mm	1025mm
Φ25	895mm	1280mm
Φ32	1145mm	1635mm
Φ40	1555mm	2225mm


BETON	
cementsoort	: CEMIII / B42.5 LH HS
sterkteklasse	: C30/37
wapeningsklasse	: B500B
milieuklasse	: XD3, XC4, XF4
betondekking	: 55 mm
volume	: 4,5 m³
gewicht	: nvt
aantal x uitvoeren	: 1x zoals getekend, 1x gespiegeld

Opmerkingen
- Maten in mm, tenzij anders aangegeven;
- Doorgaande wapening verspringend te lassen, conform NEN-EN 1992-1-1 'Ontwerp en berekening van betonconstructies', paragraaf 8.7 Overlappingsen en mechanische koppelingen

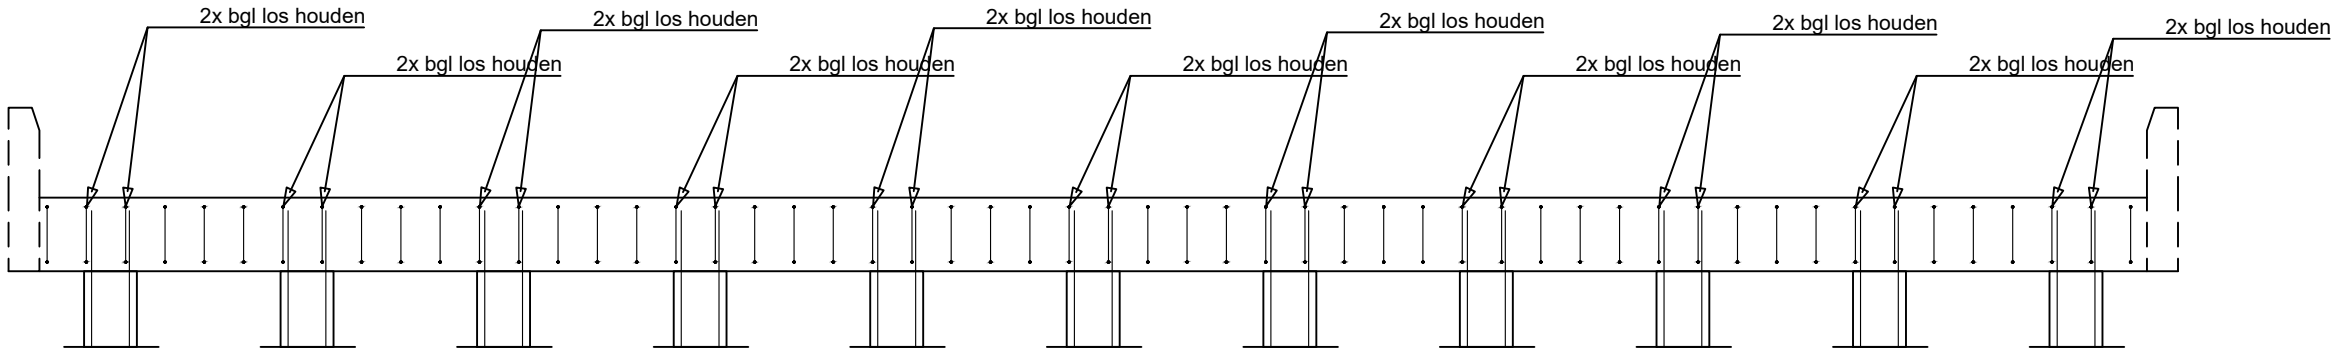


Aanzicht balk
Schaal: 1:50

Ter Goedkeuring		
		
Opdrachtgever: Qbuzz		
Object: Brug Qbuzz Tielweg 7 Gouda		
Onderdeel: Wapeningstekening situ balk		Schaal: Div.
Getekend: WHE	Document nr: 23170-TEK-203	Revisie: 1.0
© Bestelbrug.nl		Formaat: A2

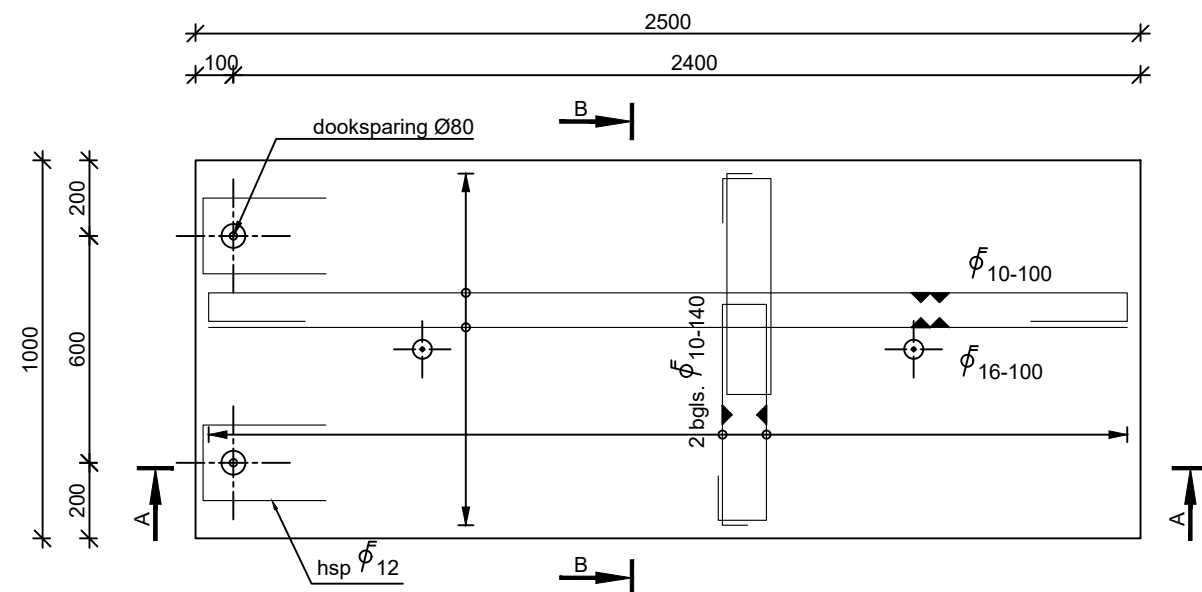


Bovenaanzicht

Schaal: 1:20

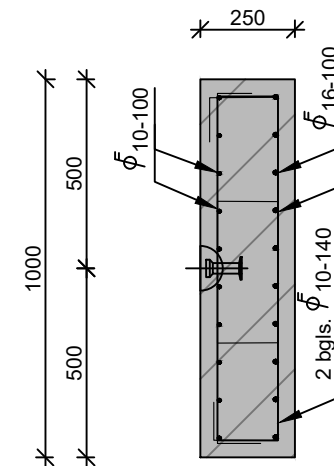

Doorsnede B-B

Schaal: 1:20

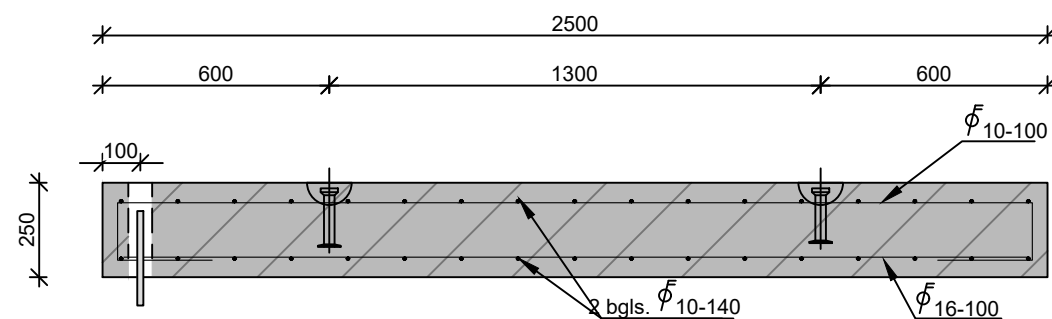

Doorsnede A-A

Schaal: 1:20

C30/37	Las- en verankeringsslengte aanhechtingssomstandigheden	
	goede	slechte
Ø8	290mm	410mm
Ø10	360mm	515mm
Ø12	430mm	615mm
Ø16	575mm	820mm
Ø20	715mm	1025mm
Ø25	895mm	1280mm
Ø32	1145mm	1635mm
Ø40	1555mm	2225mm


BETON

cementsoort	: CEMIII / B42.5 LH HS
sterkteklasse	: C30/37
wapeningsklasse	: B500B
milieuklasse	: XD3, XC4, XF4
betondekking	: 45 mm
volume	: 0,63 m³
gewicht	: 1575 kg
aantal x uitvoeren	: 28 st


Opmerkingen

- Maten in mm, tenzij anders aangegeven;
 - Doorgaande wapening verspringend te lassen, conform NEN-EN 1992-1-1 'Ontwerp en berekening van betonconstructies', paragraaf 8.7
- Overlappingsen en mechanische koppelingen

Ter Goedkeuring		
		
Opdrachtgever: Qbuzz		
Object: Brug Qbuzz Tielweg 7 Gouda		
Onderdeel: Wapeningstekening prefab stootplaten	Schaal: Div.	
Getekend: WHE	Document nr: 23170-TEK-204	Revisie: 1.0
© Besteljebrug.nl		Formaat: A3

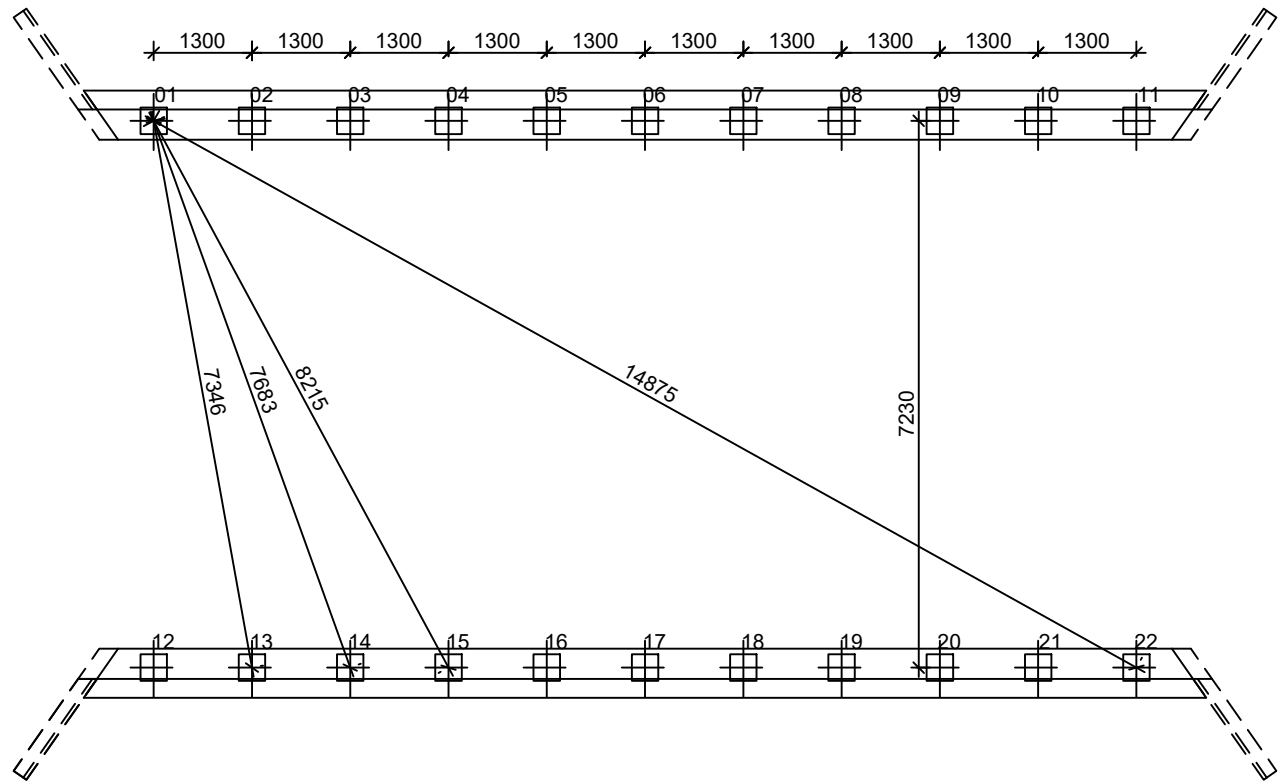


Bovenaanzicht
Schaal: 1:100

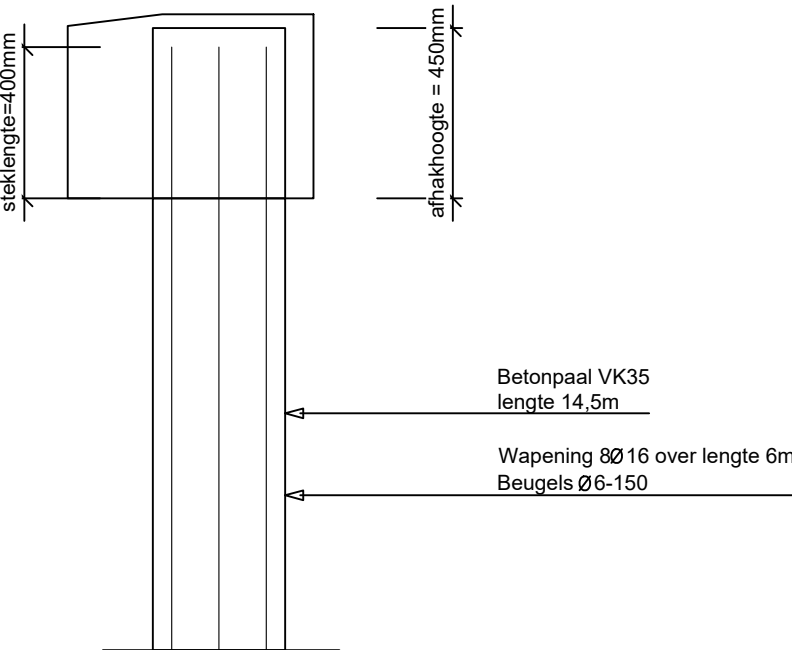

Detail paalkop
Schaal: 1:20

RENVOOI PREFAB BETONPALEN									
MERK	AFMETING	AANTAL	O.K. FUNDERING	B.K. PAAL	PAALPUNTNIVEAU	PAALLENGTE	PAALDRAAGVERMOGEN (Rc, netto, d)	SCHOORSTAND	PAALKOPWAPENING
	350x350	22 st.	N.A.P -2,20 m	N.A.P -1,75 m	N.A.P -16,2 m	14,5 m	553 kN	te lood	8Ø16, L: 6m1

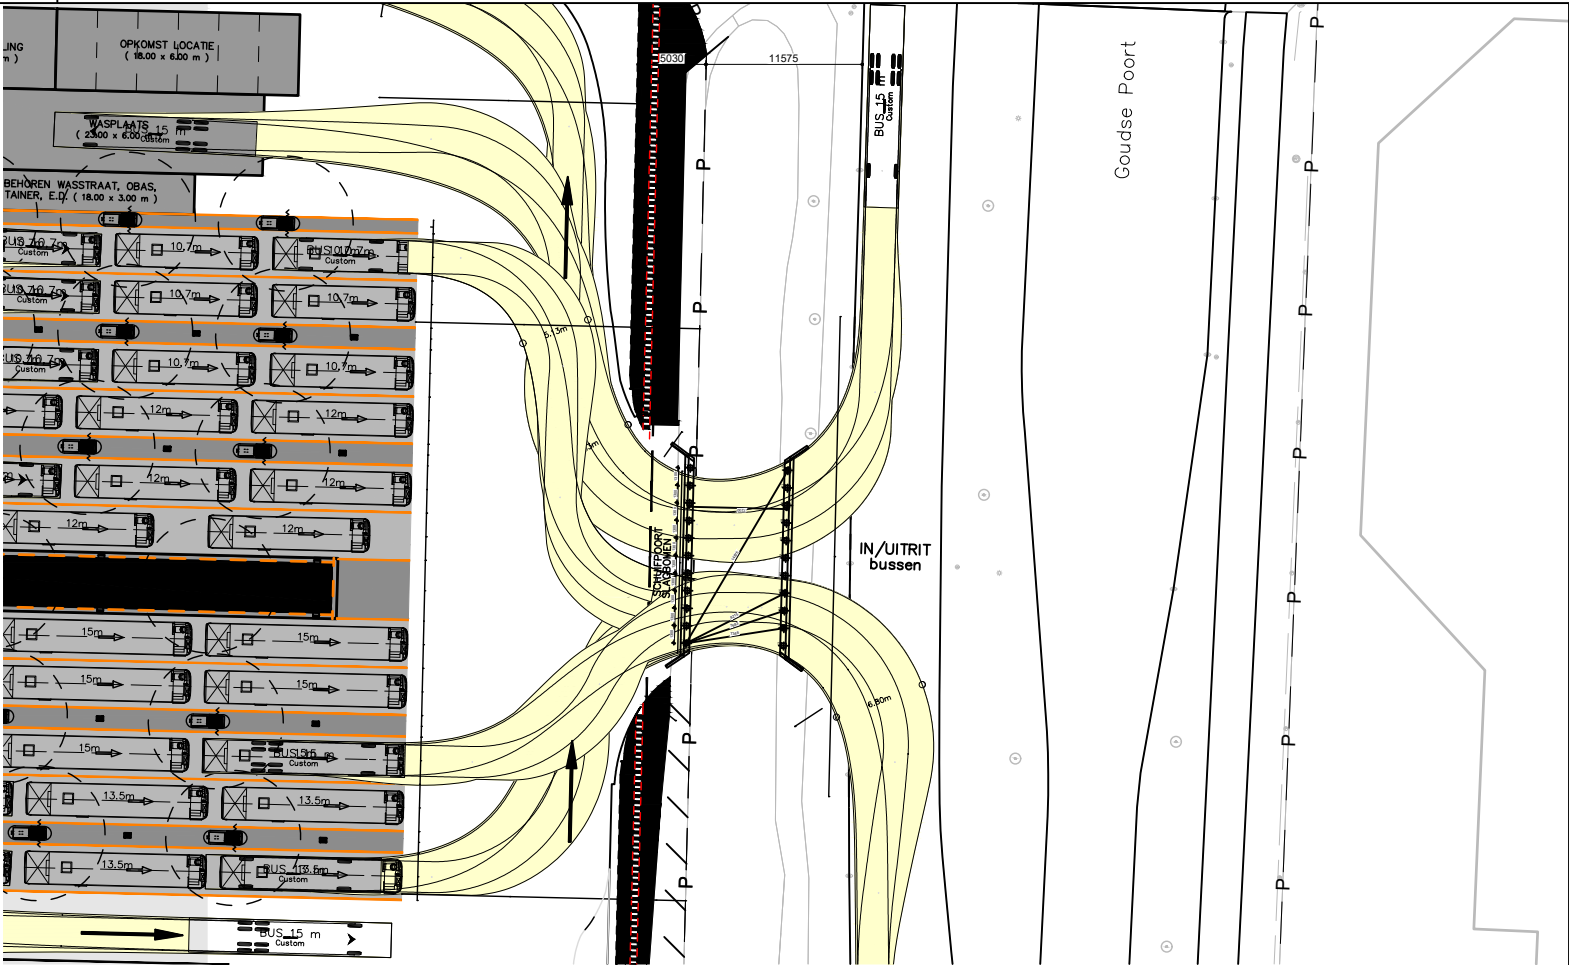

- BETON**
- cementsoort : -
 - sterkteklasse : C45/55
 - wapeningsklasse : B500B
 - milieuklasse : XC4
 - betondekking : 35
 - volume : -
 - gewicht : -
 - aantal x uitvoeren : 22st

Opmerkingen
- Maten in mm, tenzij anders aangegeven;

Ter Goedkeuring	
Opdrachtgever: Qbuzz	
Object: Brug Qbuzz Tielweg 7 Gouda	
Onderdeel: Palenplan	Schaal: Div.
Getekend: WHE	Document nr: 23170-TEK-501
© Besteljebrug.nl	
Revisie: 1.0	
Formaat: A3	