




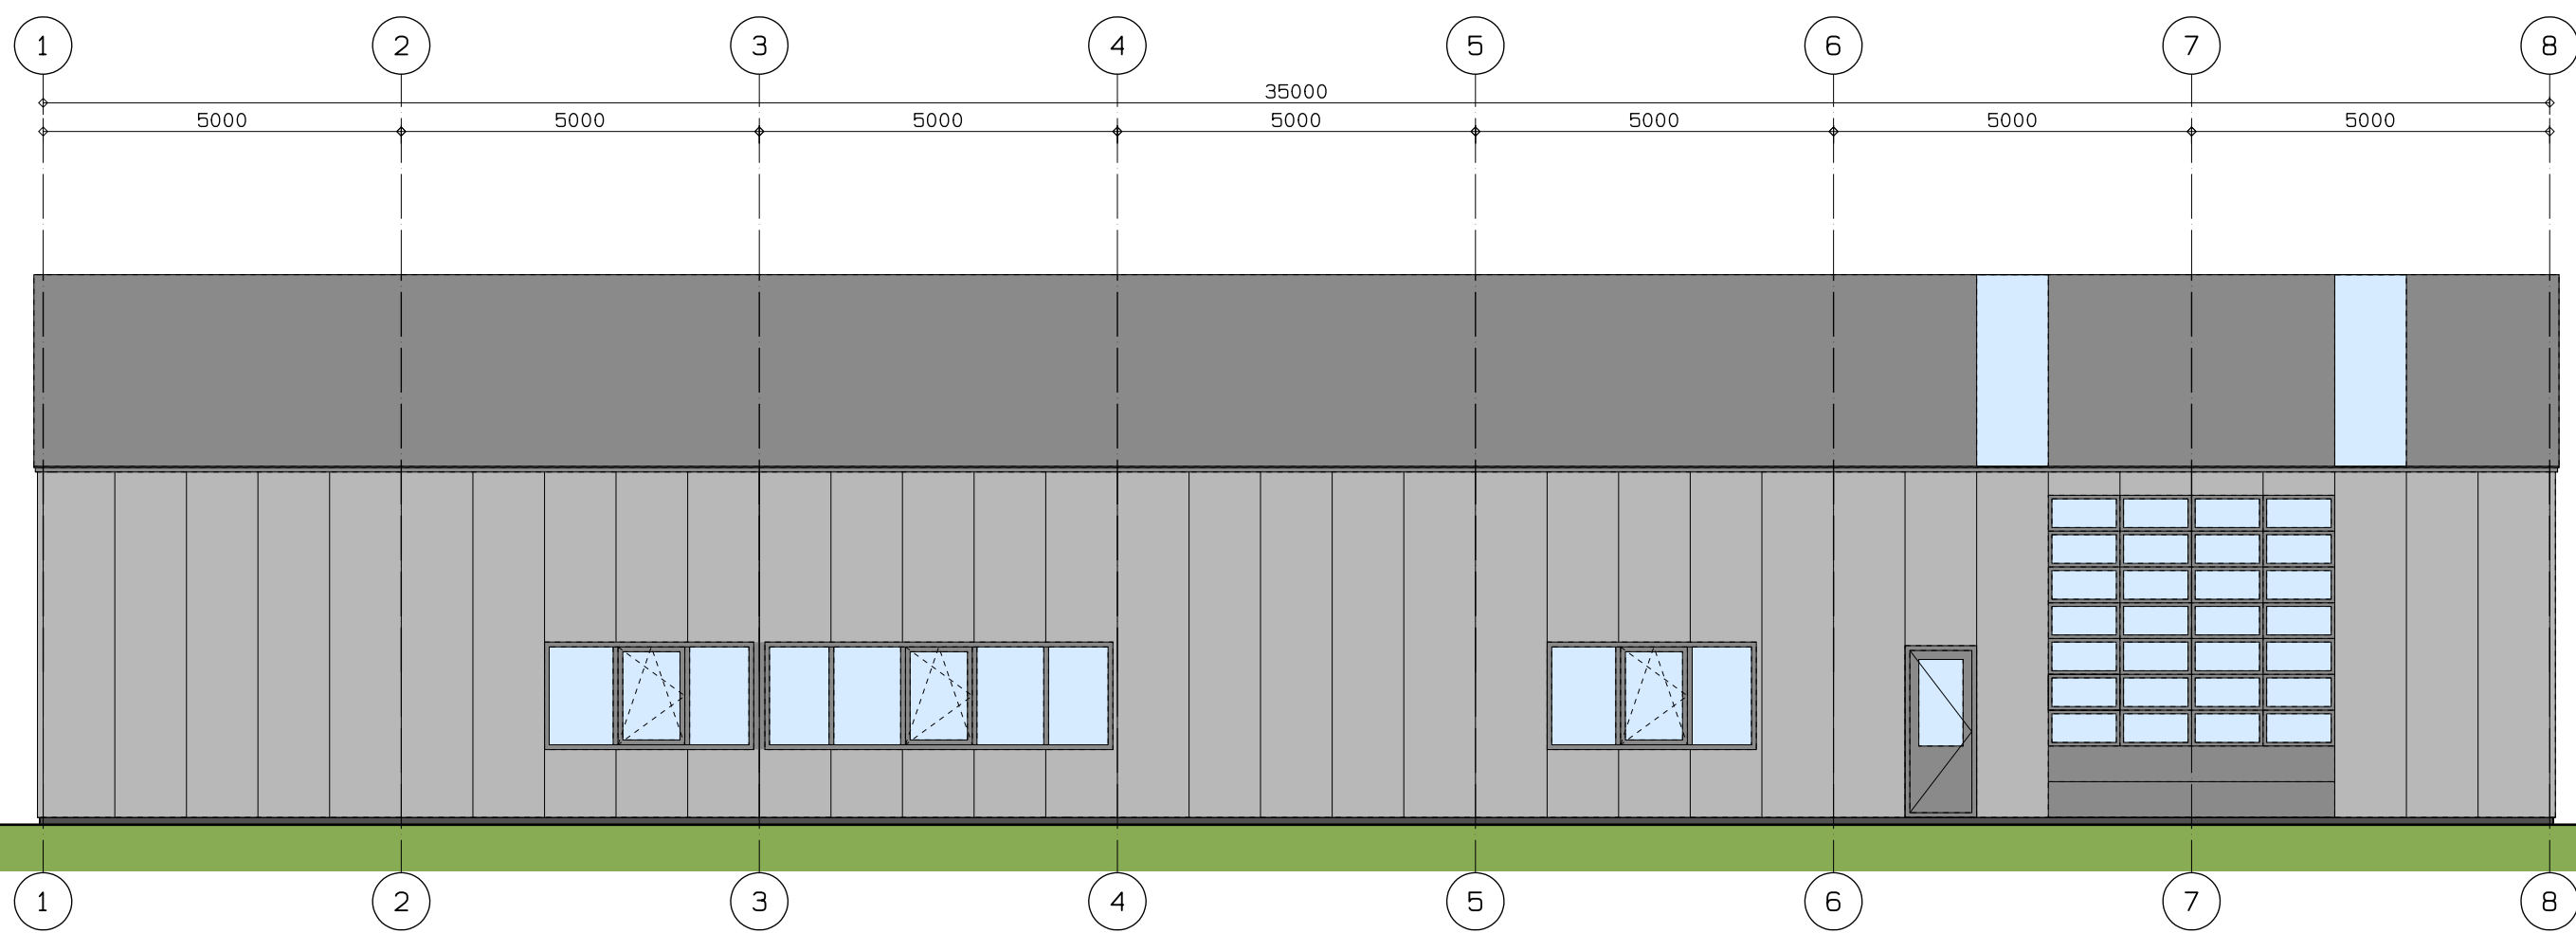


Westgevel

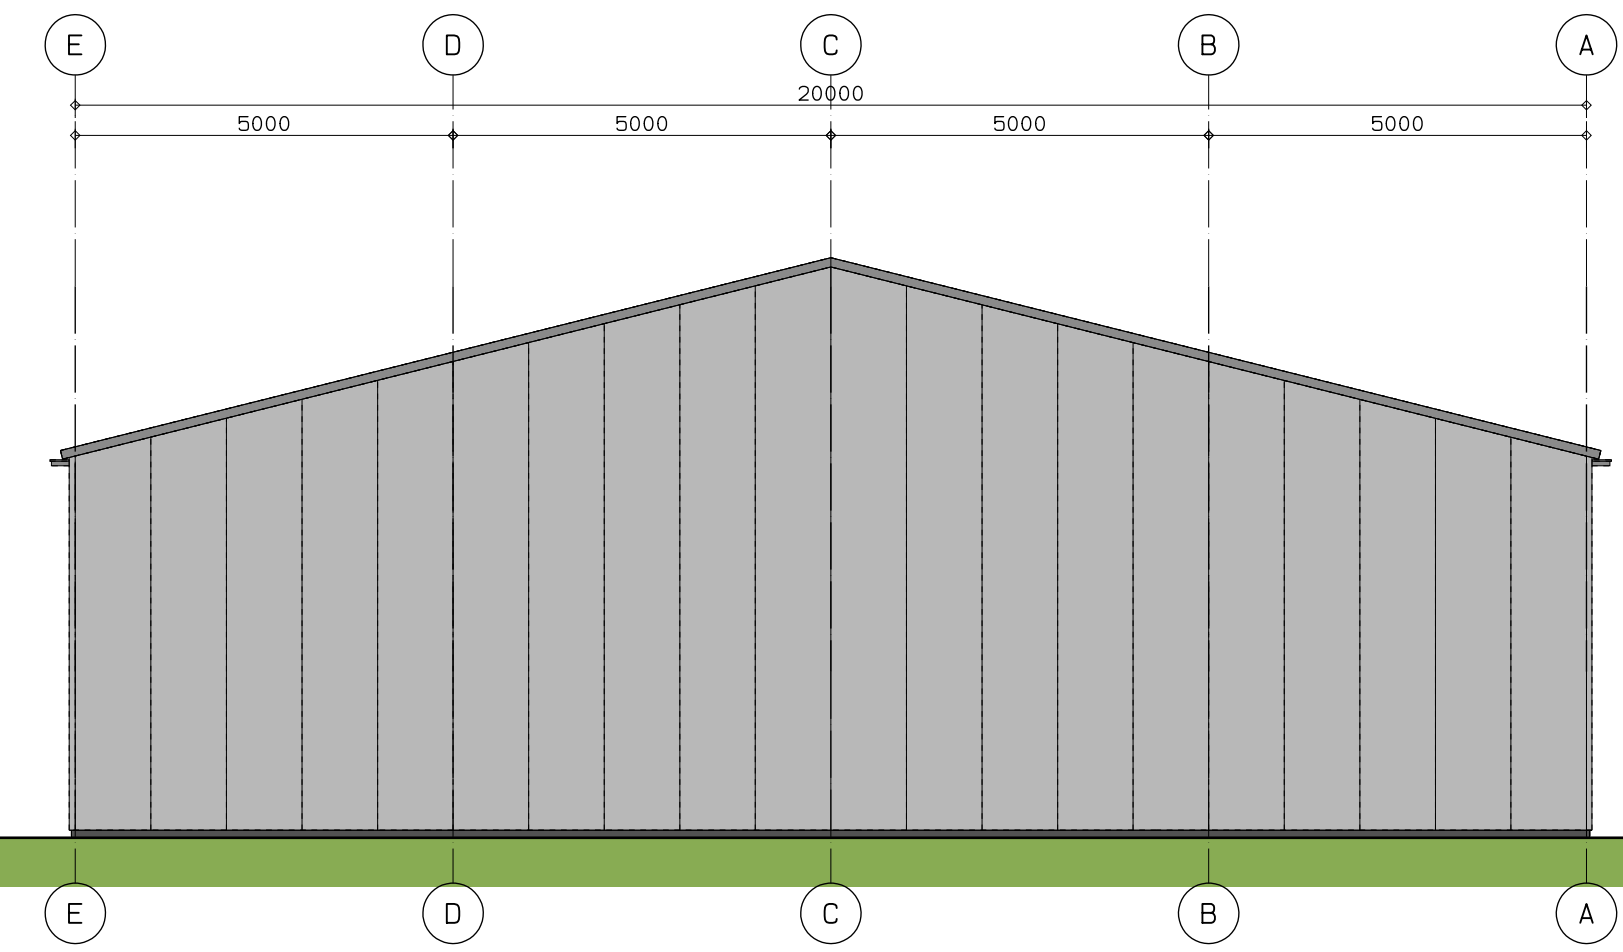


Zuidgevel

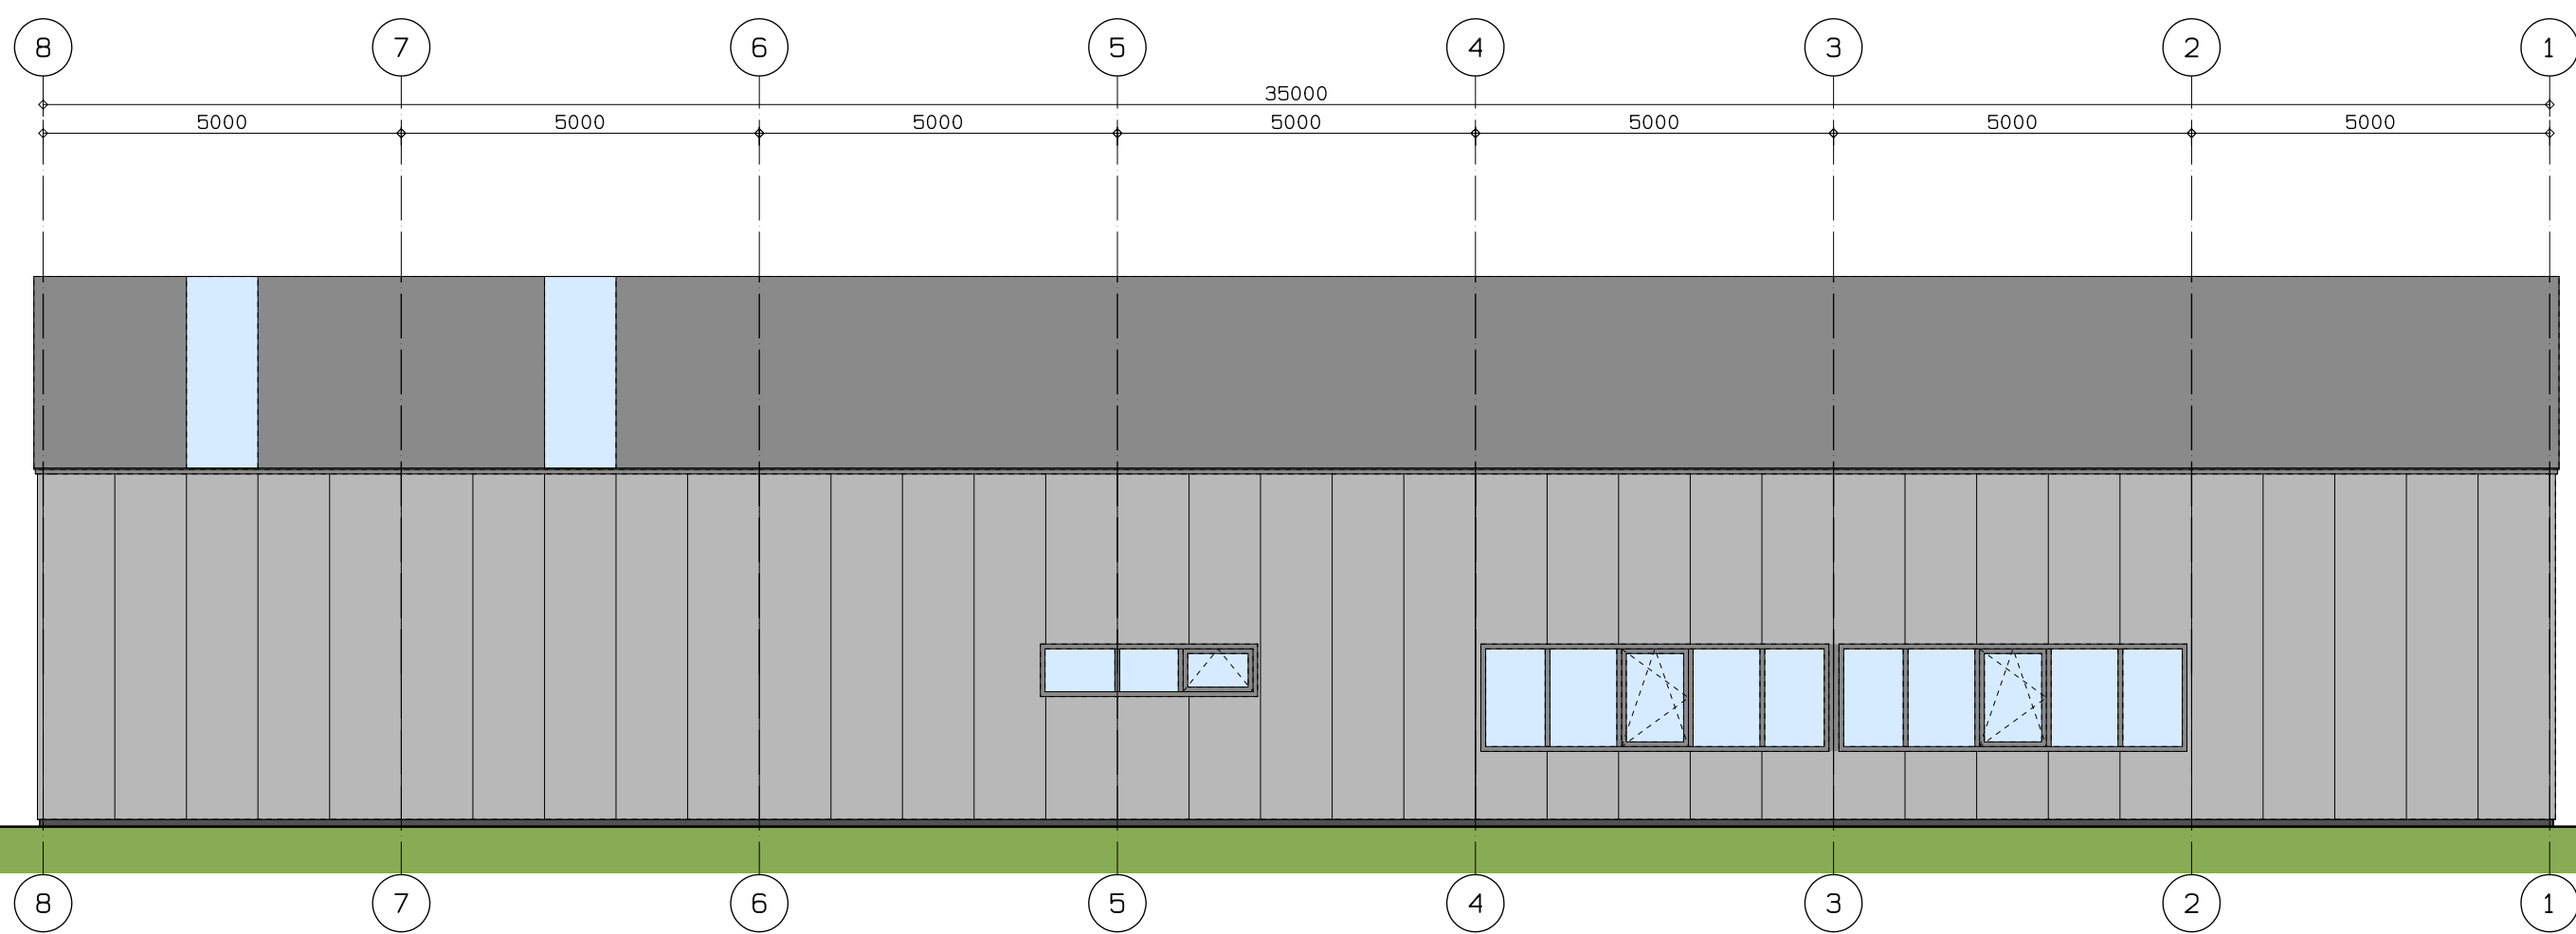


Oostgevel

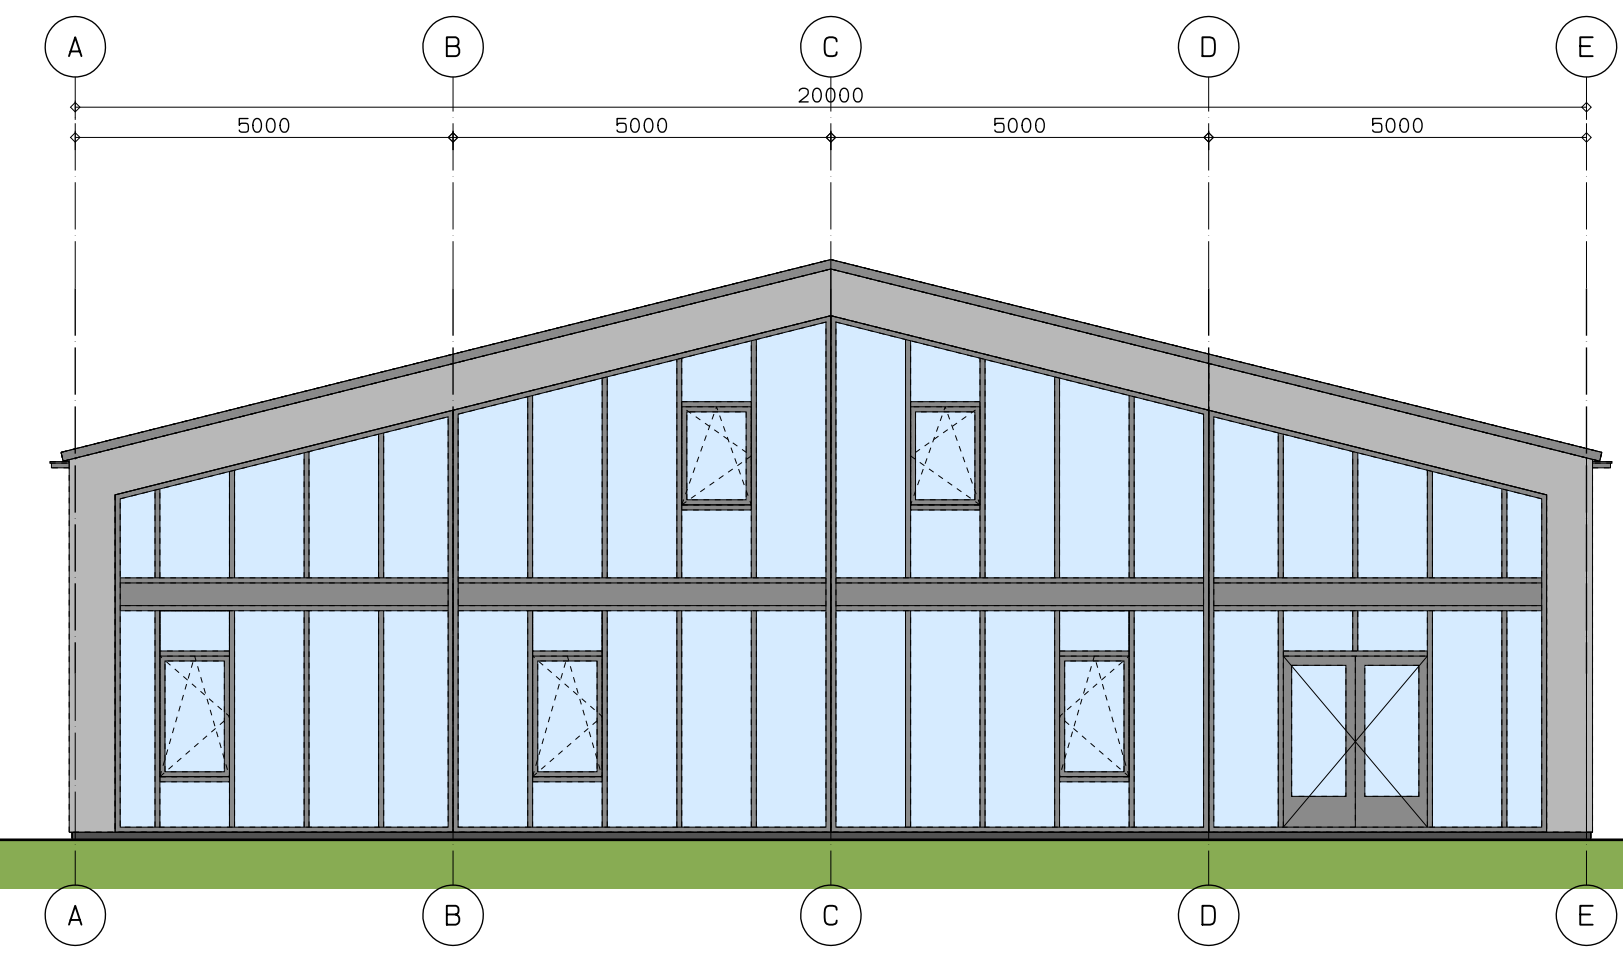

Noordgevel

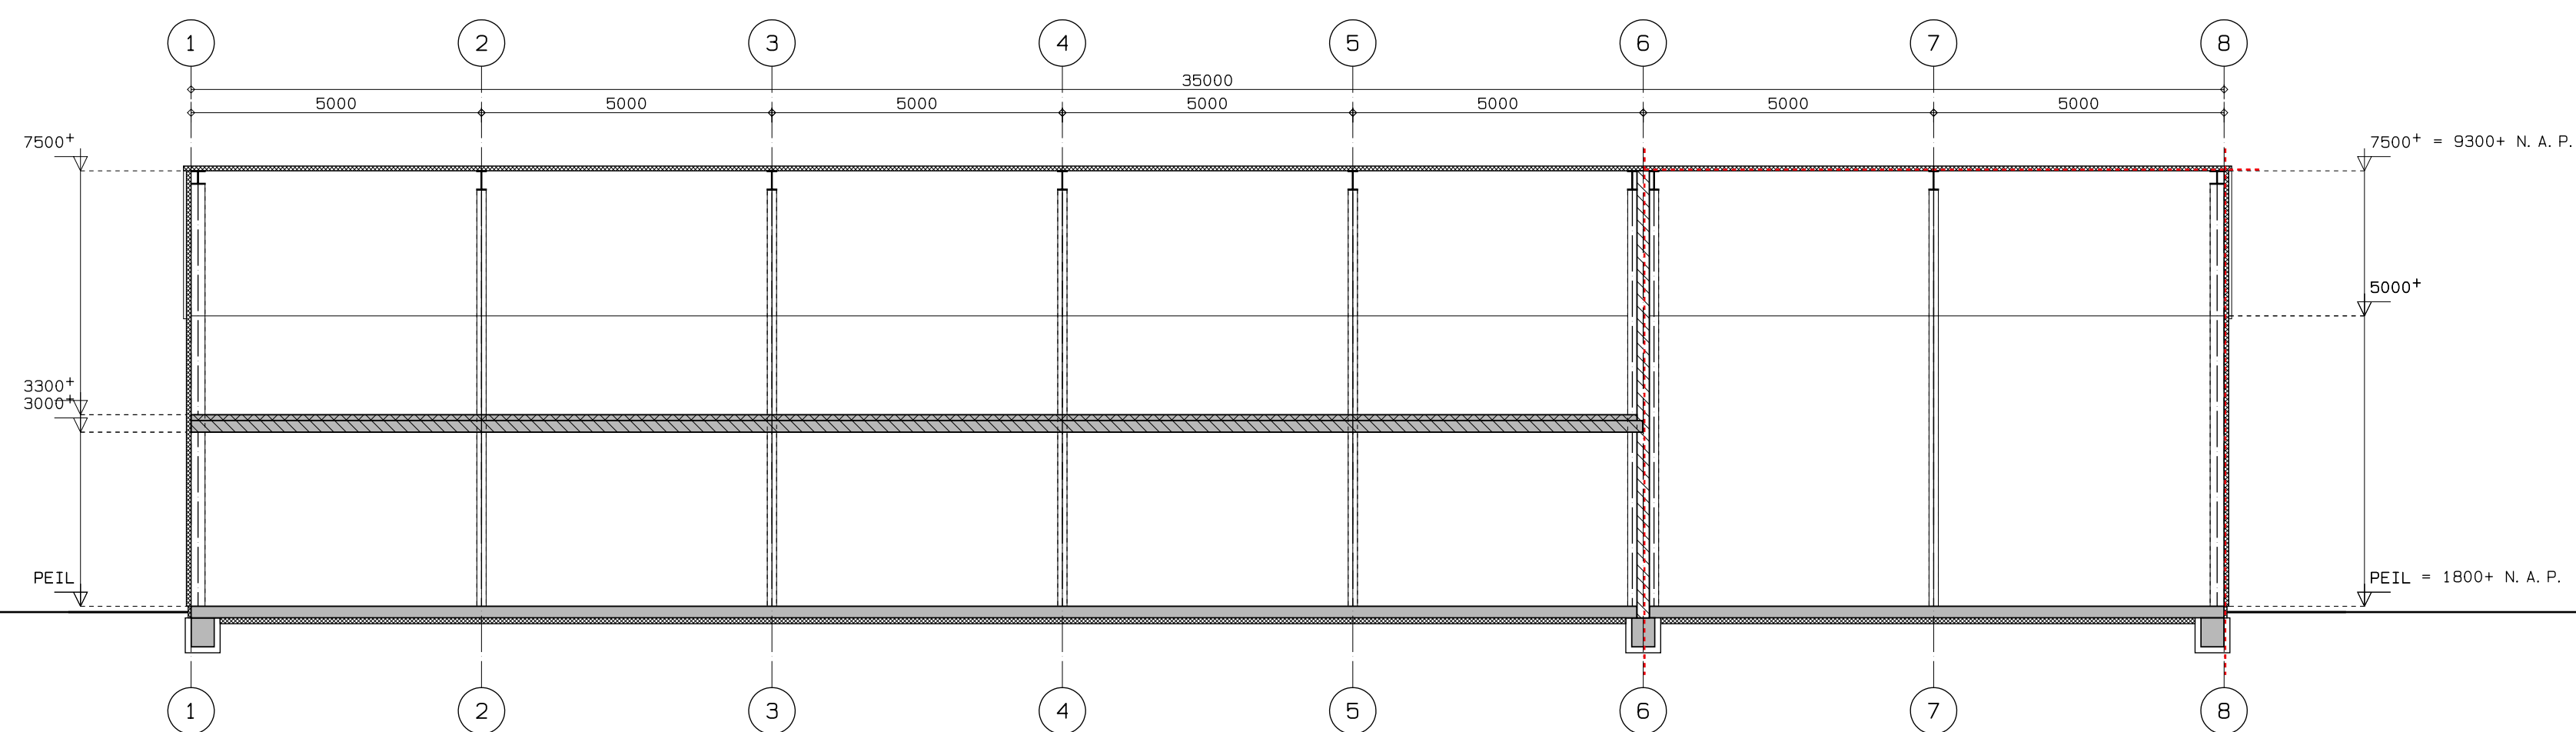

Langsdoorsnede

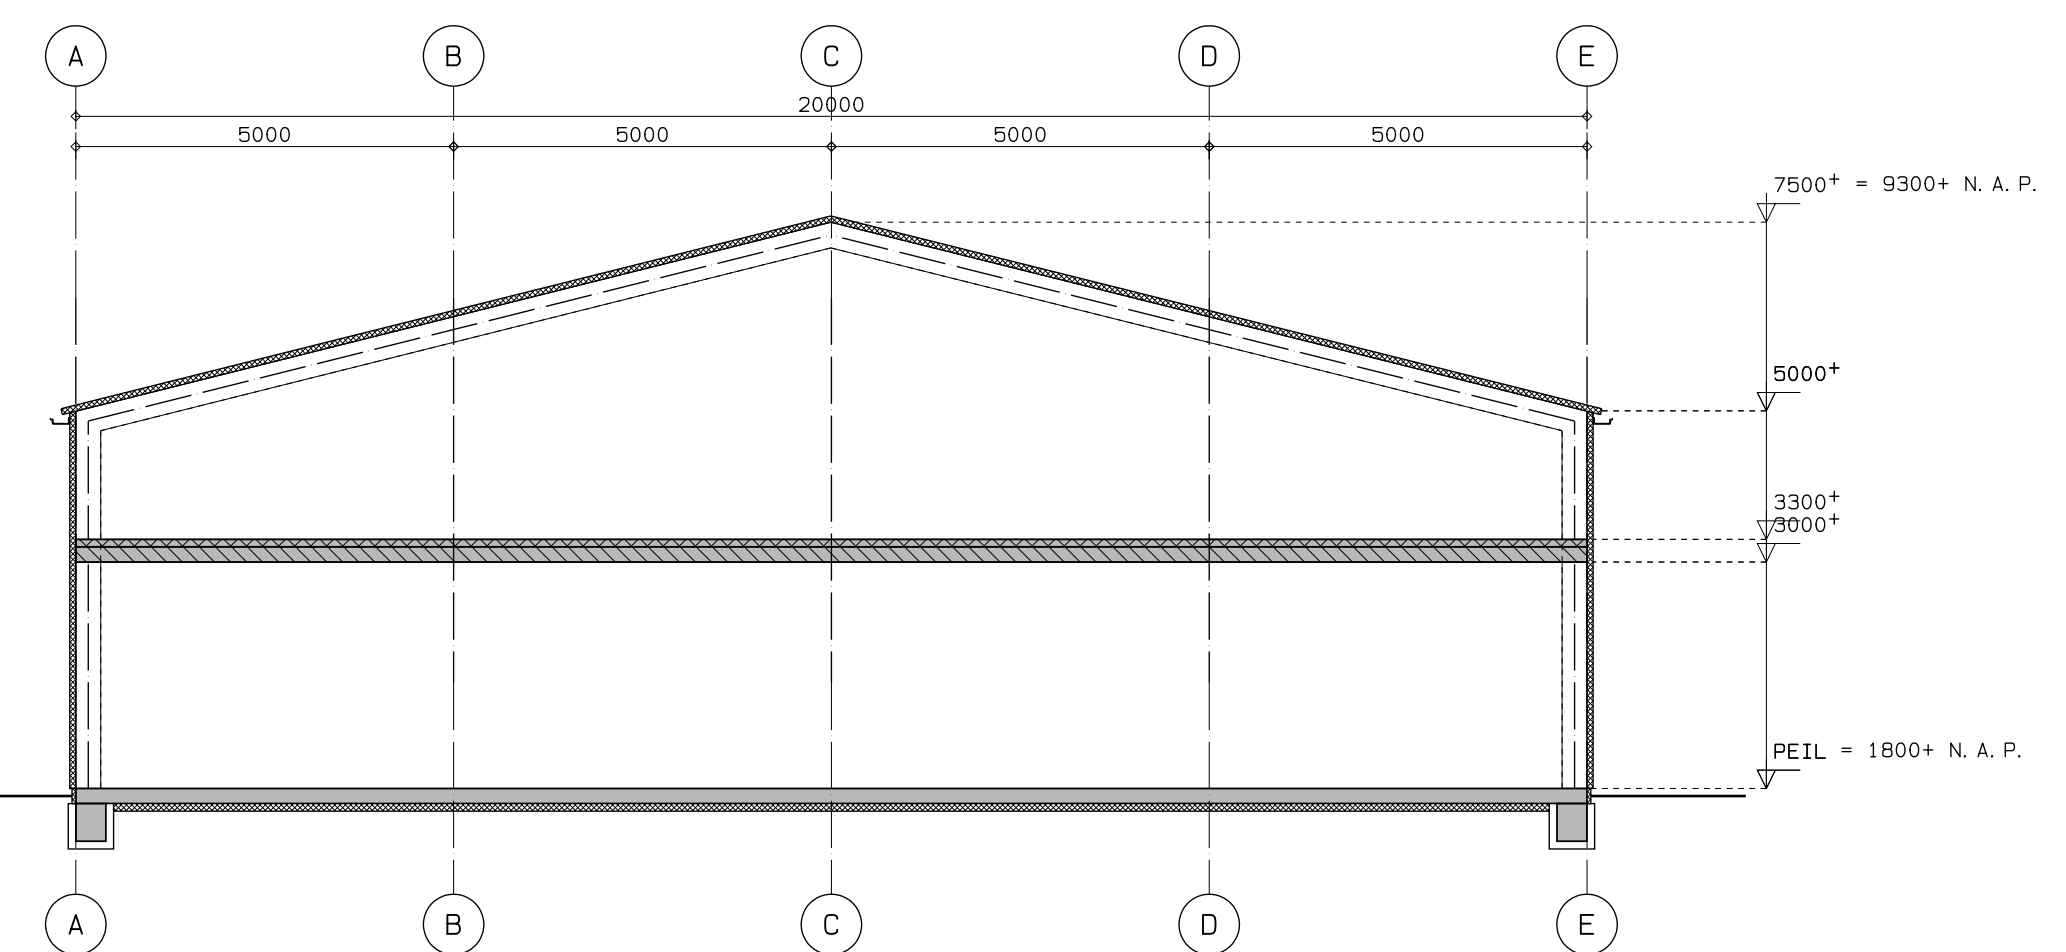

Dwarsdoorsnede

..... wand 60 min. brandwerend

OPDRACHT: Nieuwbouw loods bij Frisia Bergum
aan de Kloosterlaan 81 te Bergum

BETREFT: Gevels en doorsnede

SCHAAL : 1:100
DATUM : 30-01-2023
GEW. :

TEK.NR. : 21-420
FORM. : A1