


- ### Referentie bestanden
- TRAV-RHD-ZZ-TN-M2-C-Bovergronds\_ontwerp\_Traverse-Noord
  - TRAV-RHD-ZZ-XX-M2-C-Profielgrins\_Traverse\_Noord
  - TRAV-RHD-ZZ-HE-M2-C-Bomen\_kappen\_beschermen
  - TRAV-RHD-ZZ-XX-M2-C-Raafvoering
  - TRAV-RHD-ZZ-TN-M2-C-Profielen\_MW
  - TRAV-RHD-ZZ-XX-M2-C-Mapje
  - TRAV-RHD-WK-TN-M2-C-XX-N\_Verlichting
  - TRAV-RHD-ZZ-XX-M2-C-KAD\_20230209
  - Ontwerp\_de\_Bleek\_inspanning\_fot\_R0\_140923
  - TRAV-RHD-ZZ-TN-M2-C-005332-Traverse\_Noord\_Hoogteplan
  - TRAV-RHD-WK-TN-M2-C-XX-N\_Putreekst
  - TRAV-RHD-ZZ-XX-M2-C-BGT\_20240229
  - TRAV-RHD-ZZ-TN-M2-C-Leaders
  - TRAV-RHD-ZZ-TN-M2-C-Waterberging

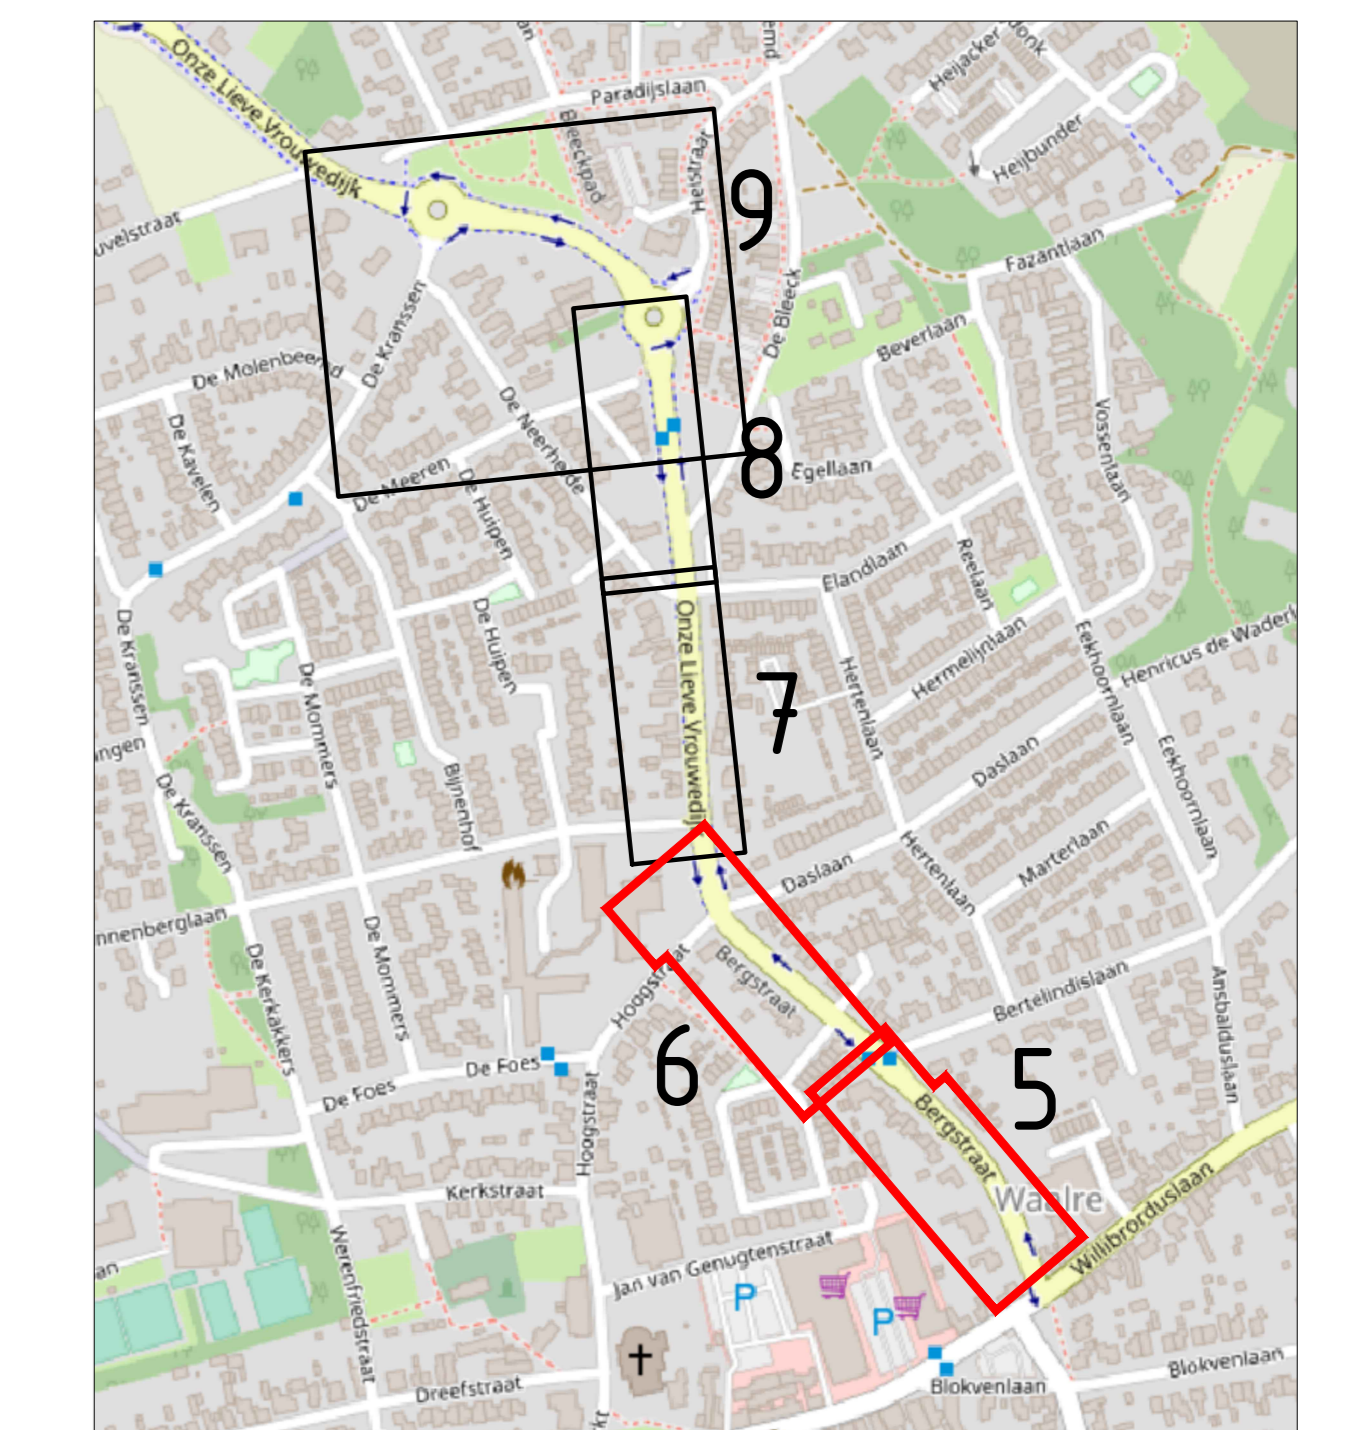

- ### Opmerkingen
- Maten in meters, tenzij anders vermeld;
  - Materiaalmaten in millimeters, tenzij anders vermeld;
  - Hoogtematen in meters t.o.v. N.A.P., tenzij anders vermeld;
  - Diameteren in millimeters, tenzij anders vermeld;
  - Coördinaten in meters t.o.v. Rijksdriehoeksstelsel;
  - Hoeken in graden (360°);
  - Ligging kabels en leidingen indicatief weergegeven, exacte ligging bepalen d.m.v. het graven van proefsterven.

Schaal 1:200

Z.D. Aangevaakt DO	M. Vrie	M. Jansen	S. van Eijk	00-00-2024
T.D. Zwaile uitgegeven	M. Vrie	M. Jansen	P. van Eijk	11-04-2024
Beoord. tekening	gepland	gepland	afgevoerd	afgevoerd

opdrachtgever: Gemeente Waalre

project: Traverse Noord

omschrijving: Nieuwe situatie verharding en inrichting

documentatie	documentversie
Definitief	1.0

formaat: A0 | schaal: 1:200 | teken: DO | blad: 1 | van: 3

TRAV-RHD-ZZ-TN-DR-C-000011