


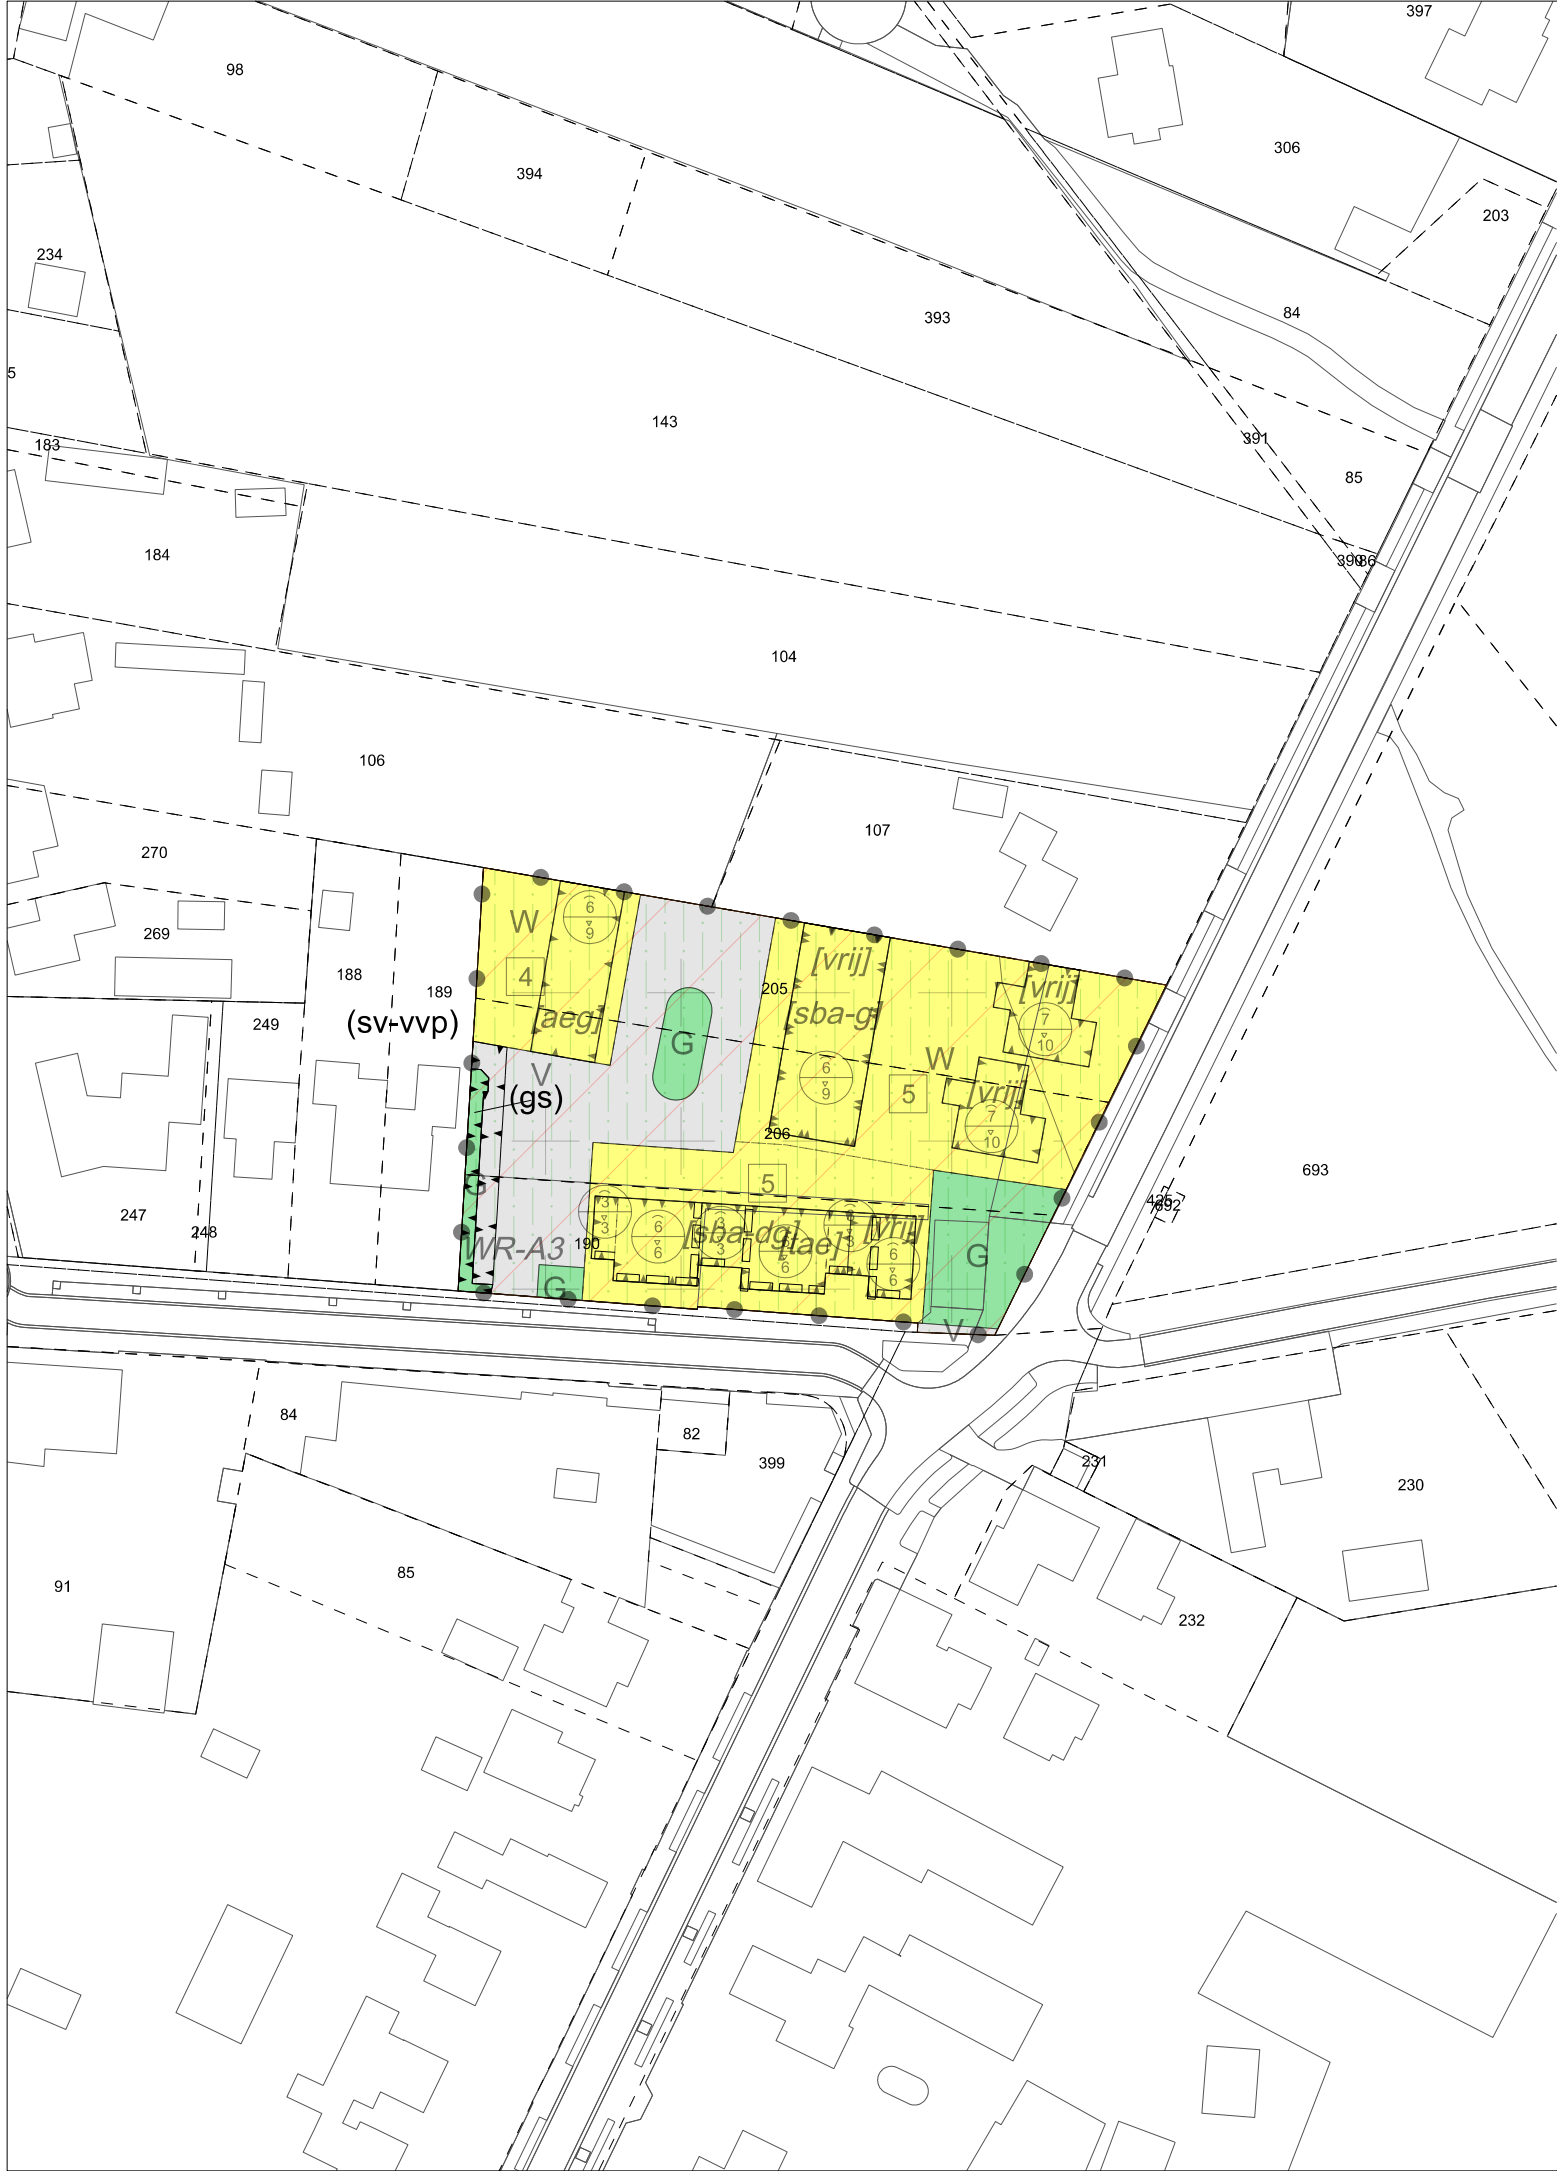

Plangebied

Plangebiedgrens

Bestemmingen

G

V

W

Groen

Verkeer

Wonen

Dubbelbestemmingen

WR-A3

Waarde - Archeologie 3

Gebiedsaanduidingen

milieuzone - roerdalslenk

wetgevingzone - wet natuurbescherming

Functieaanduidingen

(gs)

(sv-vvp)

geluidscherm

specifieke vorm van verkeer - voorwaardelijke verplichting parkeren

Bouwvlak

bouwvlak

Bouwaanduidingen

[aeg]

[sba-dg]

[sba-g]

[tae]

[vrij]

aaneengebouwd

specifieke bouwaanduiding - dove gevel

specifieke bouwaanduiding - geschakeld

twee-aaneen

vrijstaand

Maatvoeringaanduidingen

E

maximum aantal wooneenheden

maximum goothoogte (m), maximum bouwhoogte (m)

Figuren

gevellijn

Verklaringen

bestaande bebouwing en kadastrale ondergrond

Bestemmingsplan 'Woningbouwontwikkeling Vlaskuileweg Maria Hoop'

Gemeente Echt-Susteren

NL.IMRO.1711.BP20220905-VG01

projectnr. BRO:	P04888	status:	vastgesteld	wijziging:	29-03-2023 / MP
projectnr. TPG:	EP_RO-2006_859	concept:	31-08-2022 / BL	wijziging:	21-06-2023 / lWw
schaal:	1:1000	voorontwerp:	dd-mm-jjjj / tek	wijziging:	29-09-2023 / KB
formaat:	A3	ontwerp:	07-09-2022 / BL	laatste wijziging:	08-02-2024 / KB
deelplan:	-	vastgesteld:	24-04-2024 / KB	bestandsnaam:	[IDN-nummer].dgn

