


LOS PERCELEN

bestemmingsplan
NL.IMRO.1783.LOSPERCELENabp-VA01
vastgesteld

GEMEENTE WESTLAND

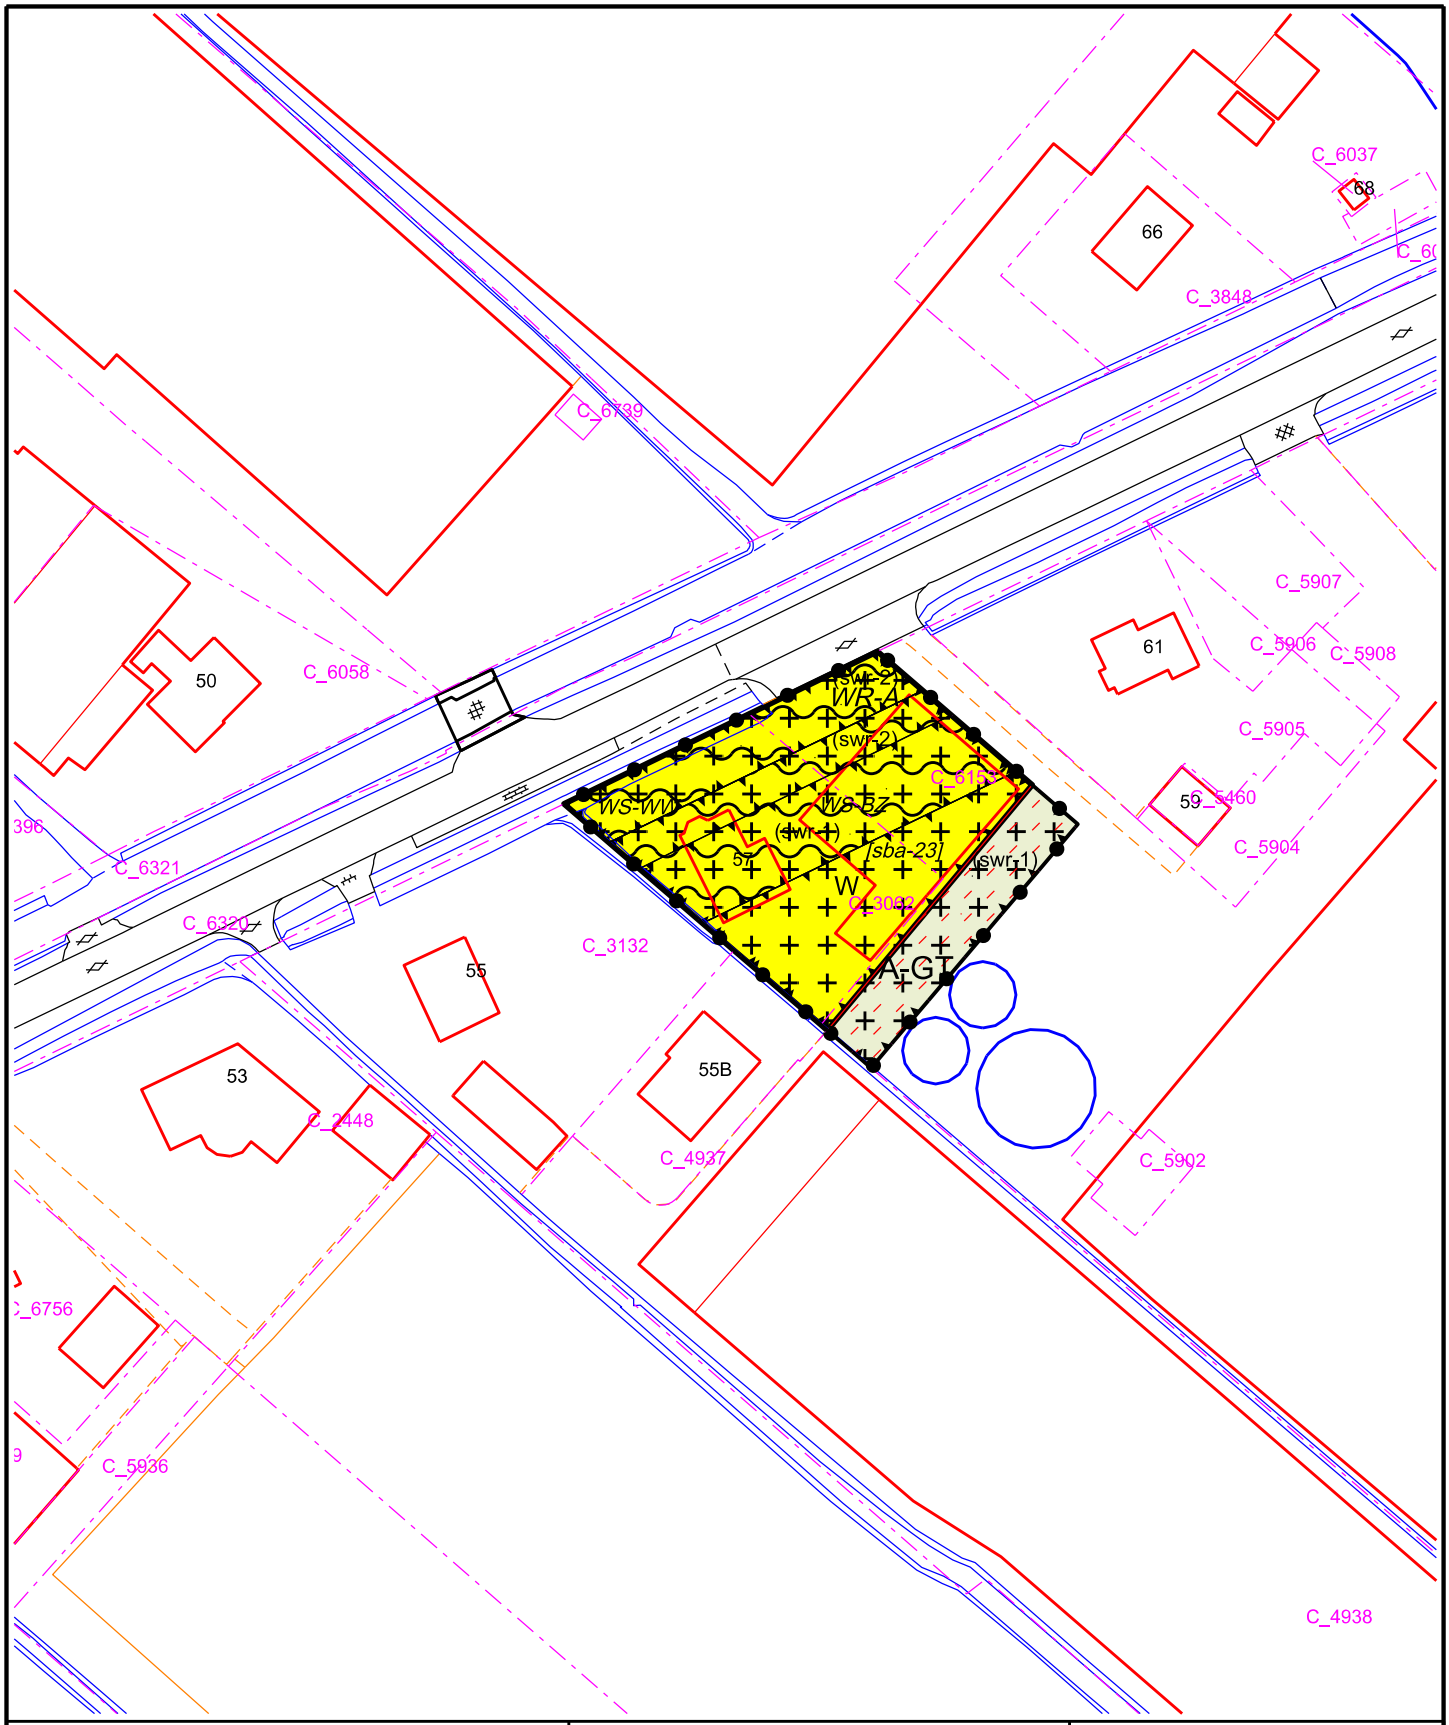



GEMEENTE WESTLAND

Postadres:
Postbus 150
2670 AD Naaldwijk

Tel: (0174) 140174
Fax: (0174) 673 600
www.gemeentewestland.nl

GEMEENTE WESTLAND


Cluster Beleid

Bezoekadres:
Laan van de Glazen Stad 1
2672 TA Naaldwijk

Bestemmingsplan legalisatie oude strijdigheden (LOS) percelen
Bovendijk 57 te Kwintsheul

Schaal	1 : 1000	Getekend	ISJ	Formaat	A4	Tek. Nr.	LOS percelen

voor data en status zie Legenda op pagina 1 van deze bundel verbeeldingen

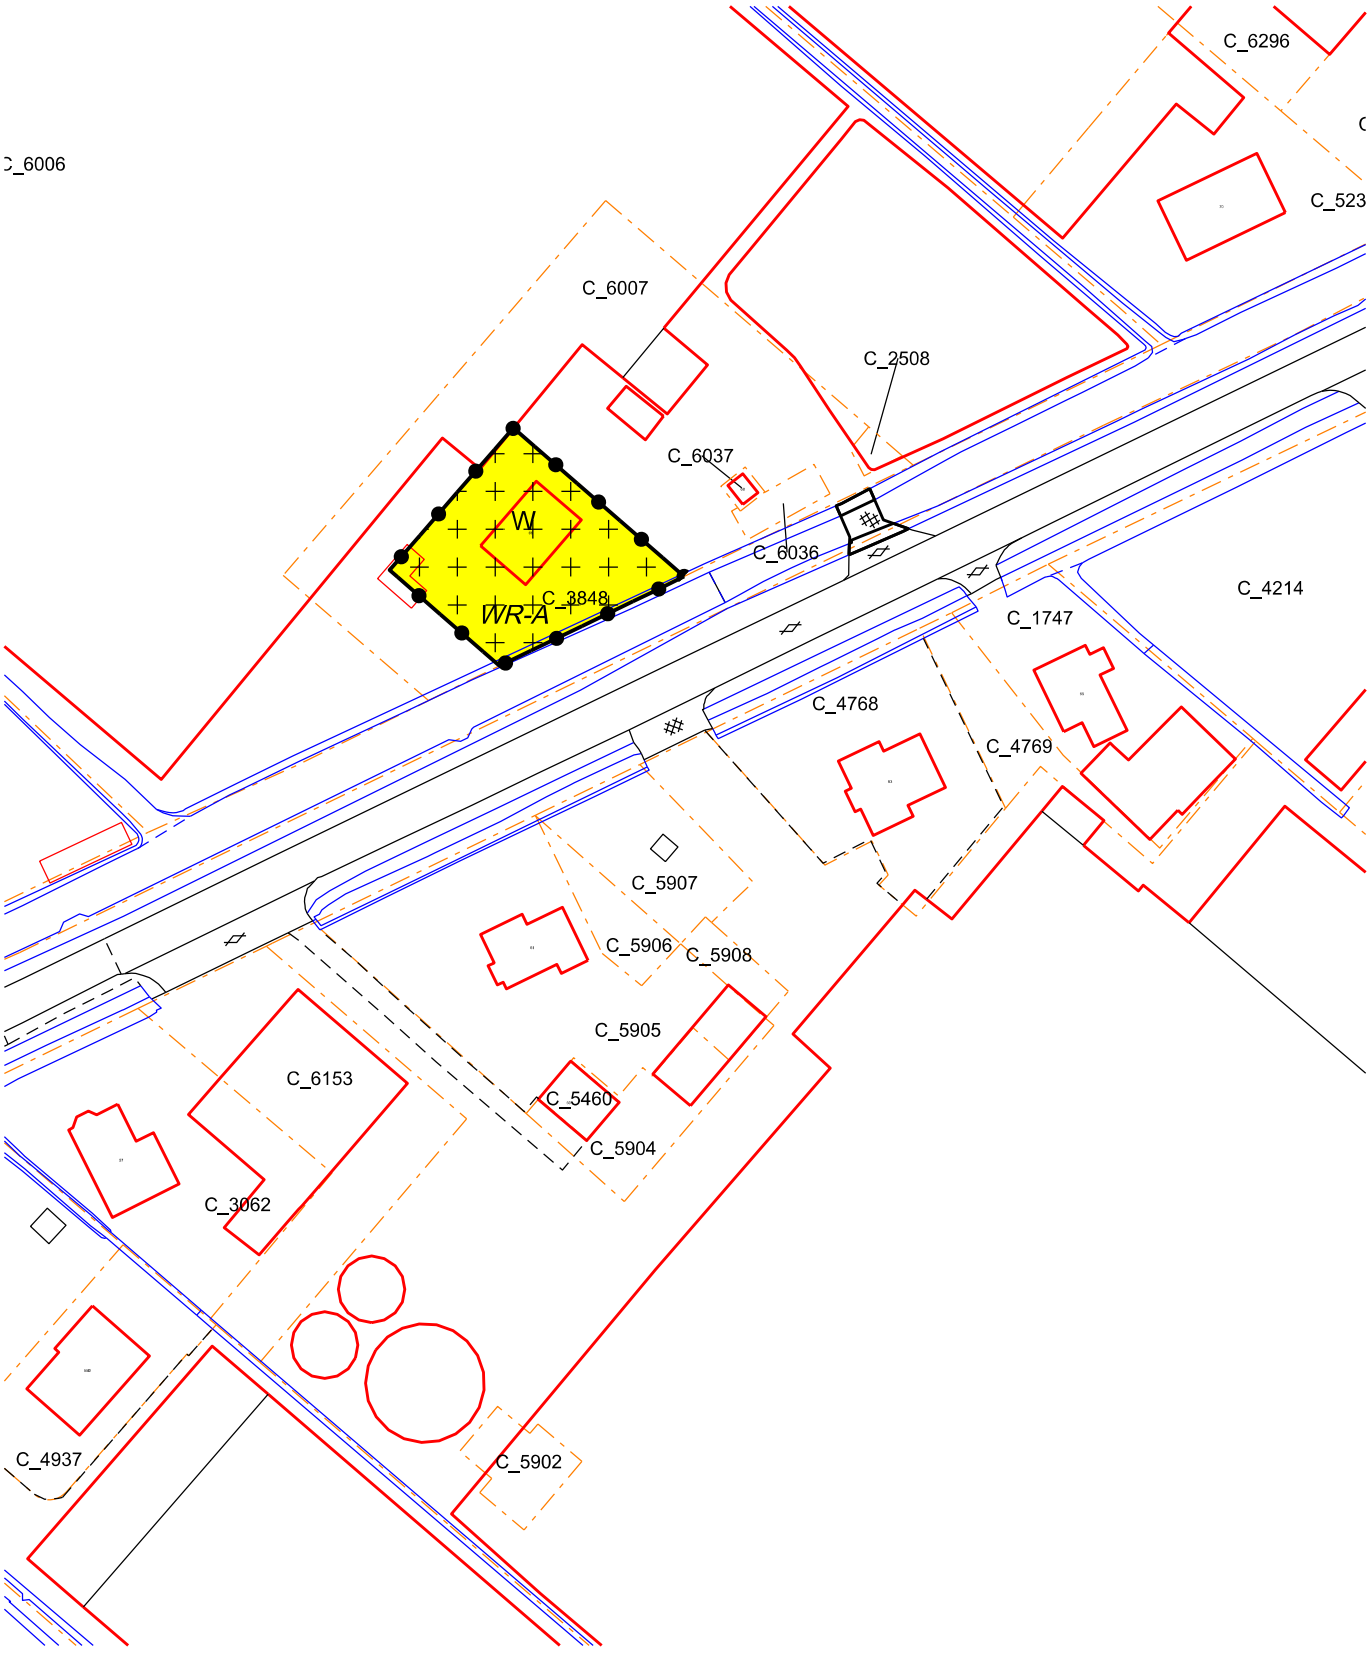

GEMEENTE WESTLAND

Postadres:
Postbus 150
2670 AD Naaldwijk

Tel: (0174) 140174
Fax: (0174) 673 600
www.gemeentewestland.nl

GEMEENTE WESTLAND


Cluster Beleid

Bezoekadres:
Laan van de Glazen Stad 1
2672 TA Naaldwijk

Bestemmingsplan Legalisering Oude Strijdigheden Bovendijk 66 Kwintsheul

Datum BGT
23-03-2023

Schaal	1:1000	Getekend	JvL	Formaat	A4	Status	Vastgesteld
Datum	23-3-2023	Datum VA		Dossier	NL.IMRO.1783.LOSPERCELENabp-VA01	Tek. Nr.	-

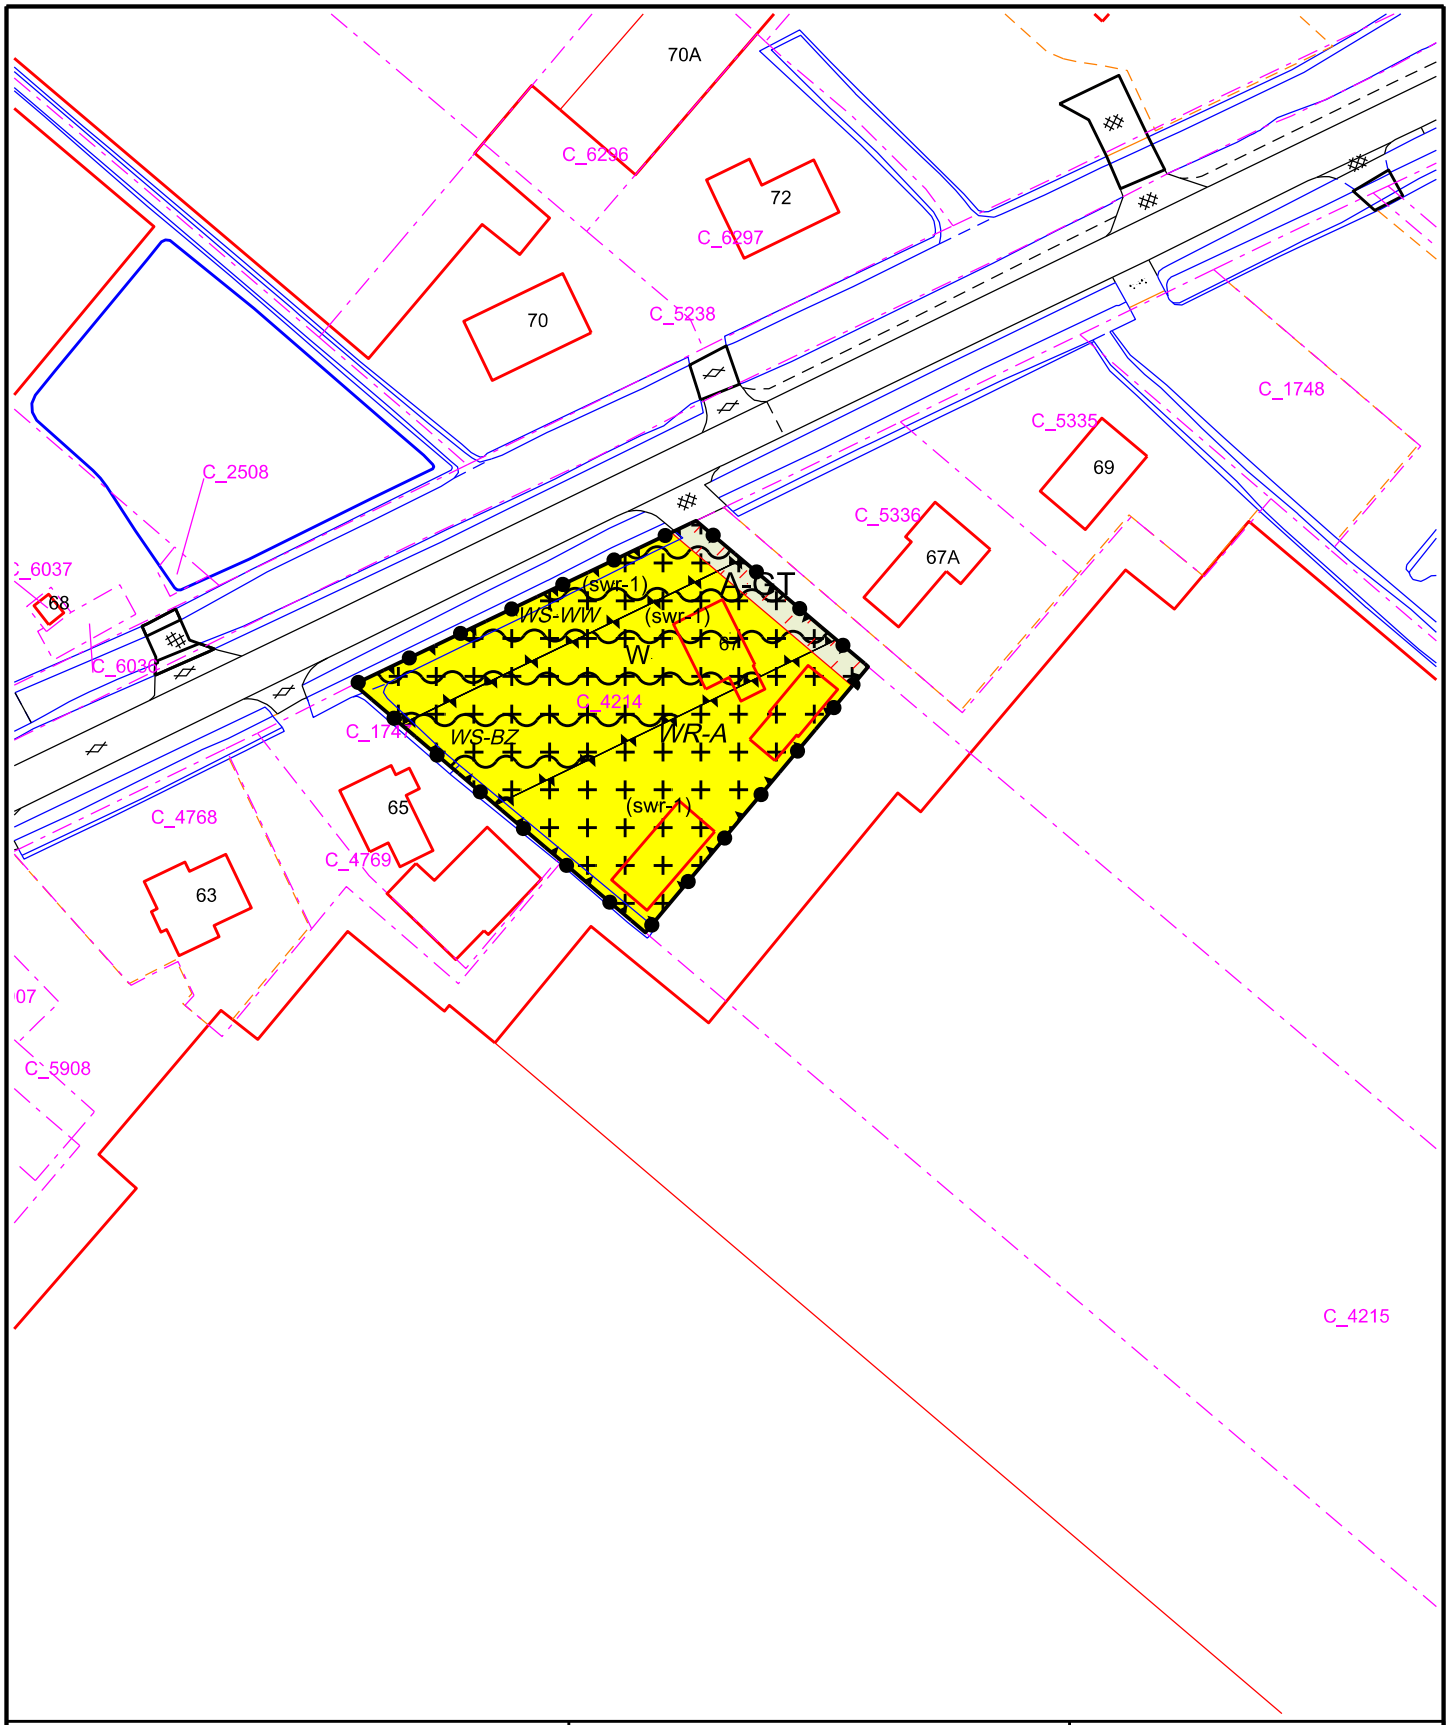

GEMEENTE WESTLAND

Postadres:
Postbus 150
2670 AD Naaldwijk

Tel: (0174) 140174
Fax: (0174) 673 600
www.gemeentewestland.nl

GEMEENTE WESTLAND


Cluster Beleid

Bezoekadres:
Laan van de Glazen Stad 1
2672 TA Naaldwijk

Bestemmingsplan legalisatie oude strijdigheden (LOS) percelen
Bovendijk 67 te Kwintsheul

Schaal	1 : 1000	Getekend	ISJ	Formaat	A4	Tek. Nr.	LOS percelen

voor data en status zie Legenda op pagina 1 van deze bundel verbeeldingen

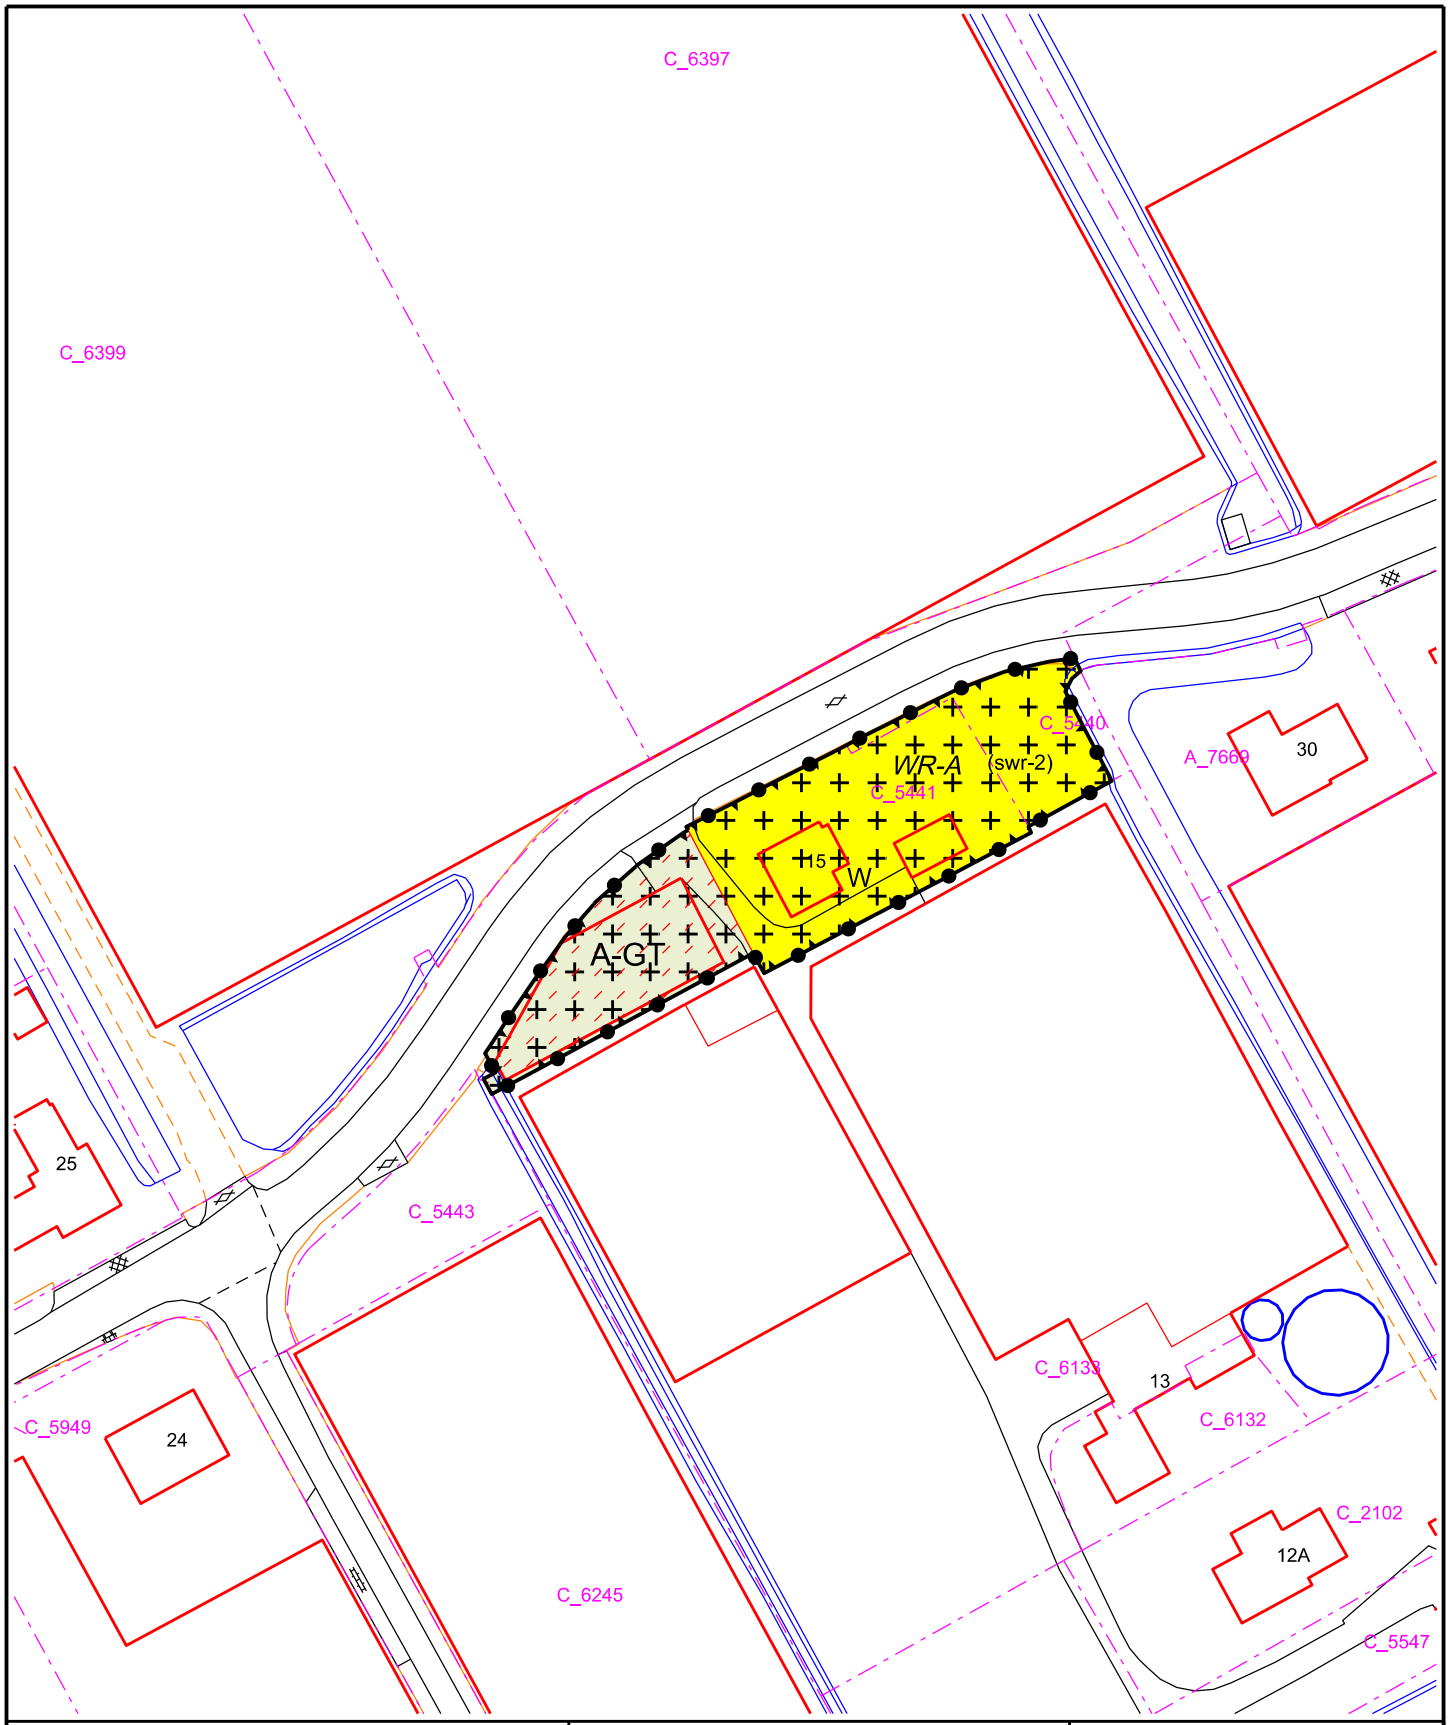

GEMEENTE WESTLAND

Postadres:
Postbus 150
2670 AD Naaldwijk

Tel: (0174) 140174
Fax: (0174) 673 600
www.gemeentewestland.nl

GEMEENTE WESTLAND


Cluster Beleid

Bezoekadres:
Laan van de Glazen Stad 1
2672 TA Naaldwijk

Bestemmingsplan legalisatie oude strijdigheden (LOS) percelen
De Driesprong 15 te Kwintsheul

Schaal	1 : 1000	Getekend	ISJ	Formaat	A4	Tek. Nr.	LOS percelen

voor data en status zie Legenda op pagina 1 van deze bundel verbeeldingen

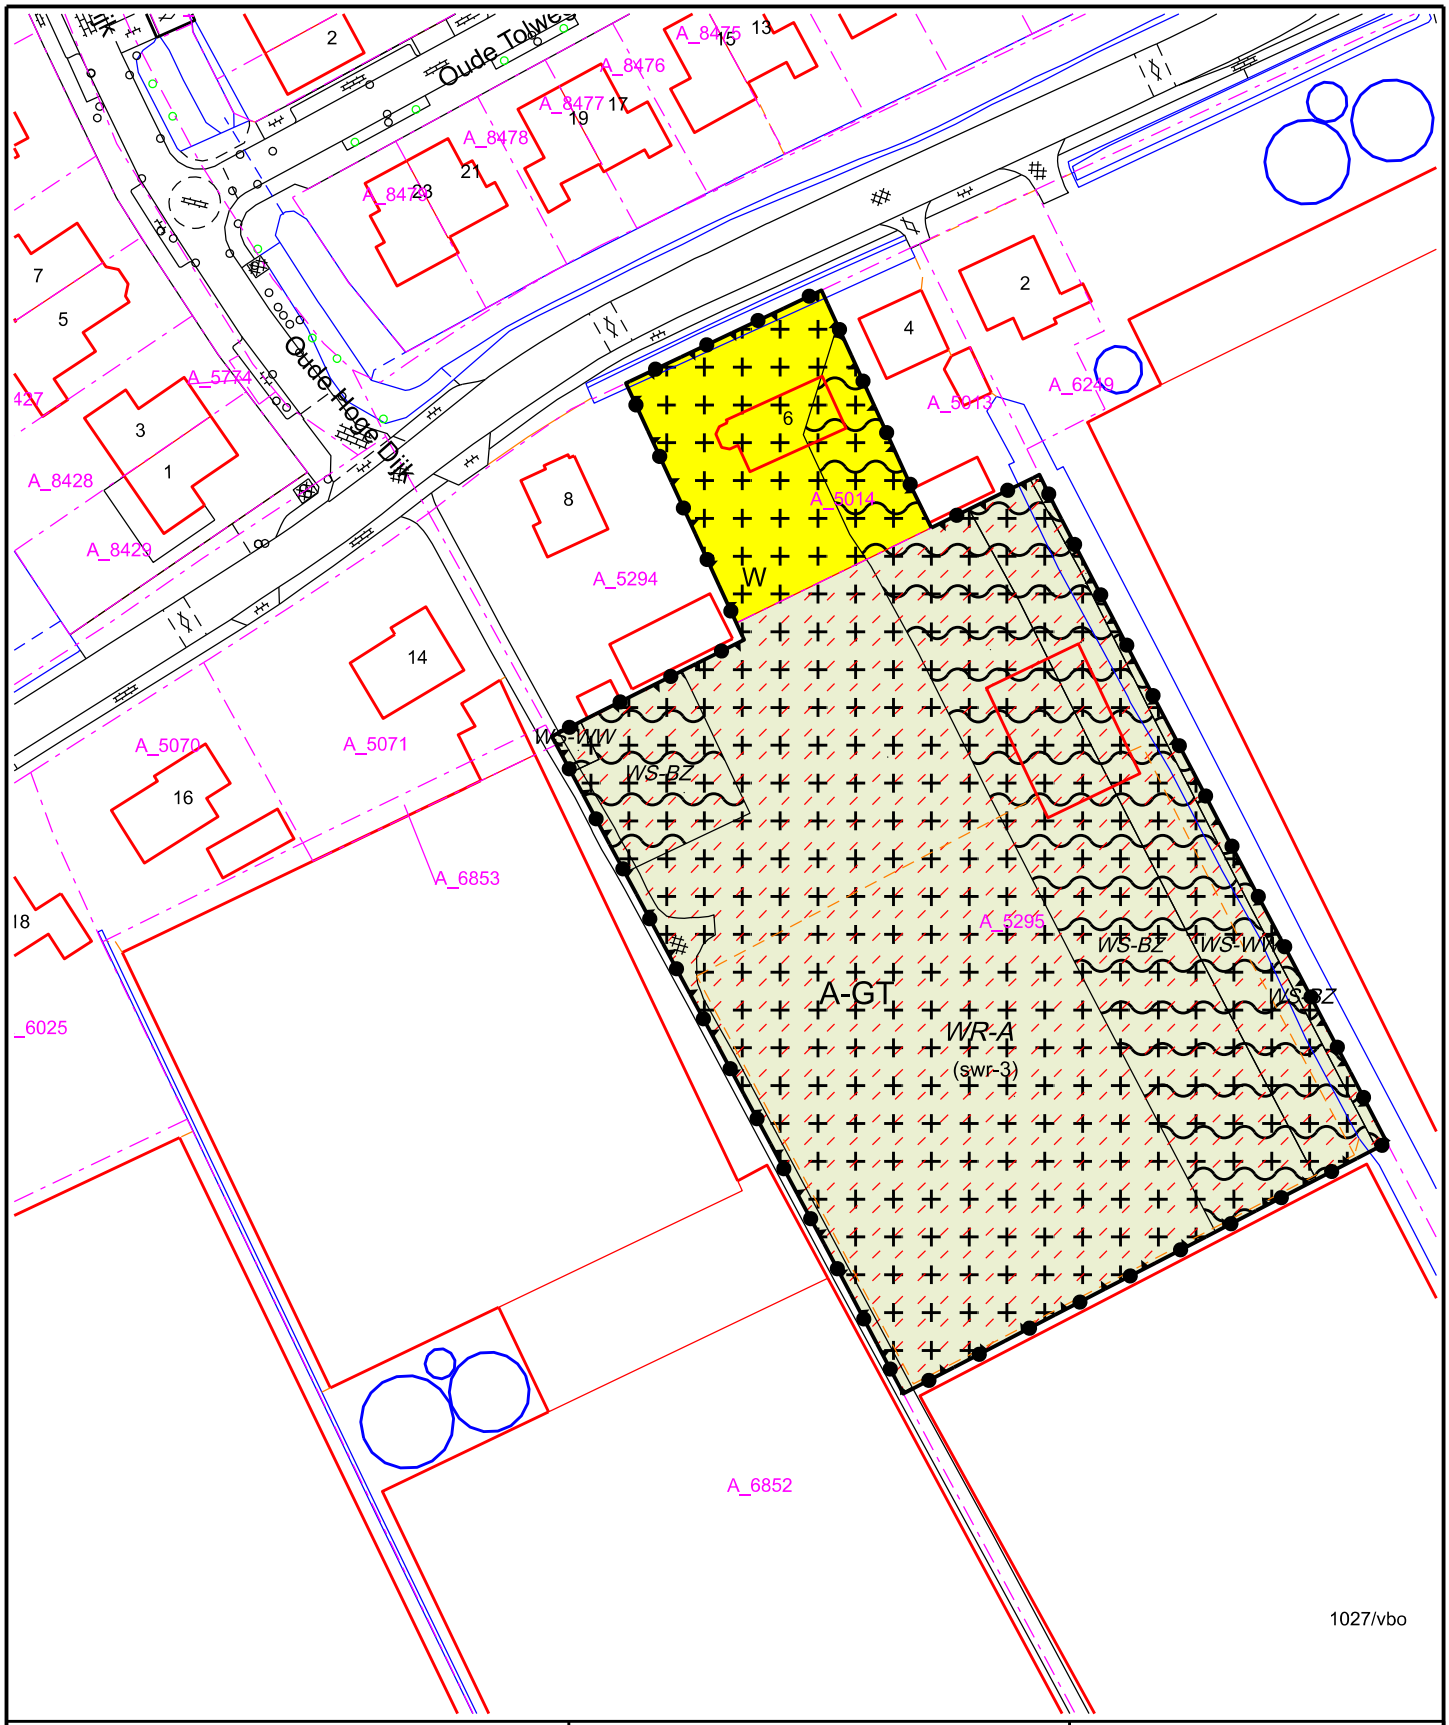

GEMEENTE WESTLAND

Postadres:
Postbus 150
2670 AD Naaldwijk

Tel: (0174) 140174
Fax: (0174) 673 600
www.gemeentewestland.nl

GEMEENTE WESTLAND


Cluster Beleid

Bezoekadres:
Laan van de Glazen Stad 1
2672 TA Naaldwijk

Bestemmingsplan legalisatie oude strijdigheden (LOS) percelen
Groenepad 6 te Kwintsheul

Schaal	1 : 1000	Getekend	ISJ	Formaat	A4	Tek. Nr.	LOS percelen

voor data en status zie Legenda op pagina 1 van deze bundel verbeeldingen

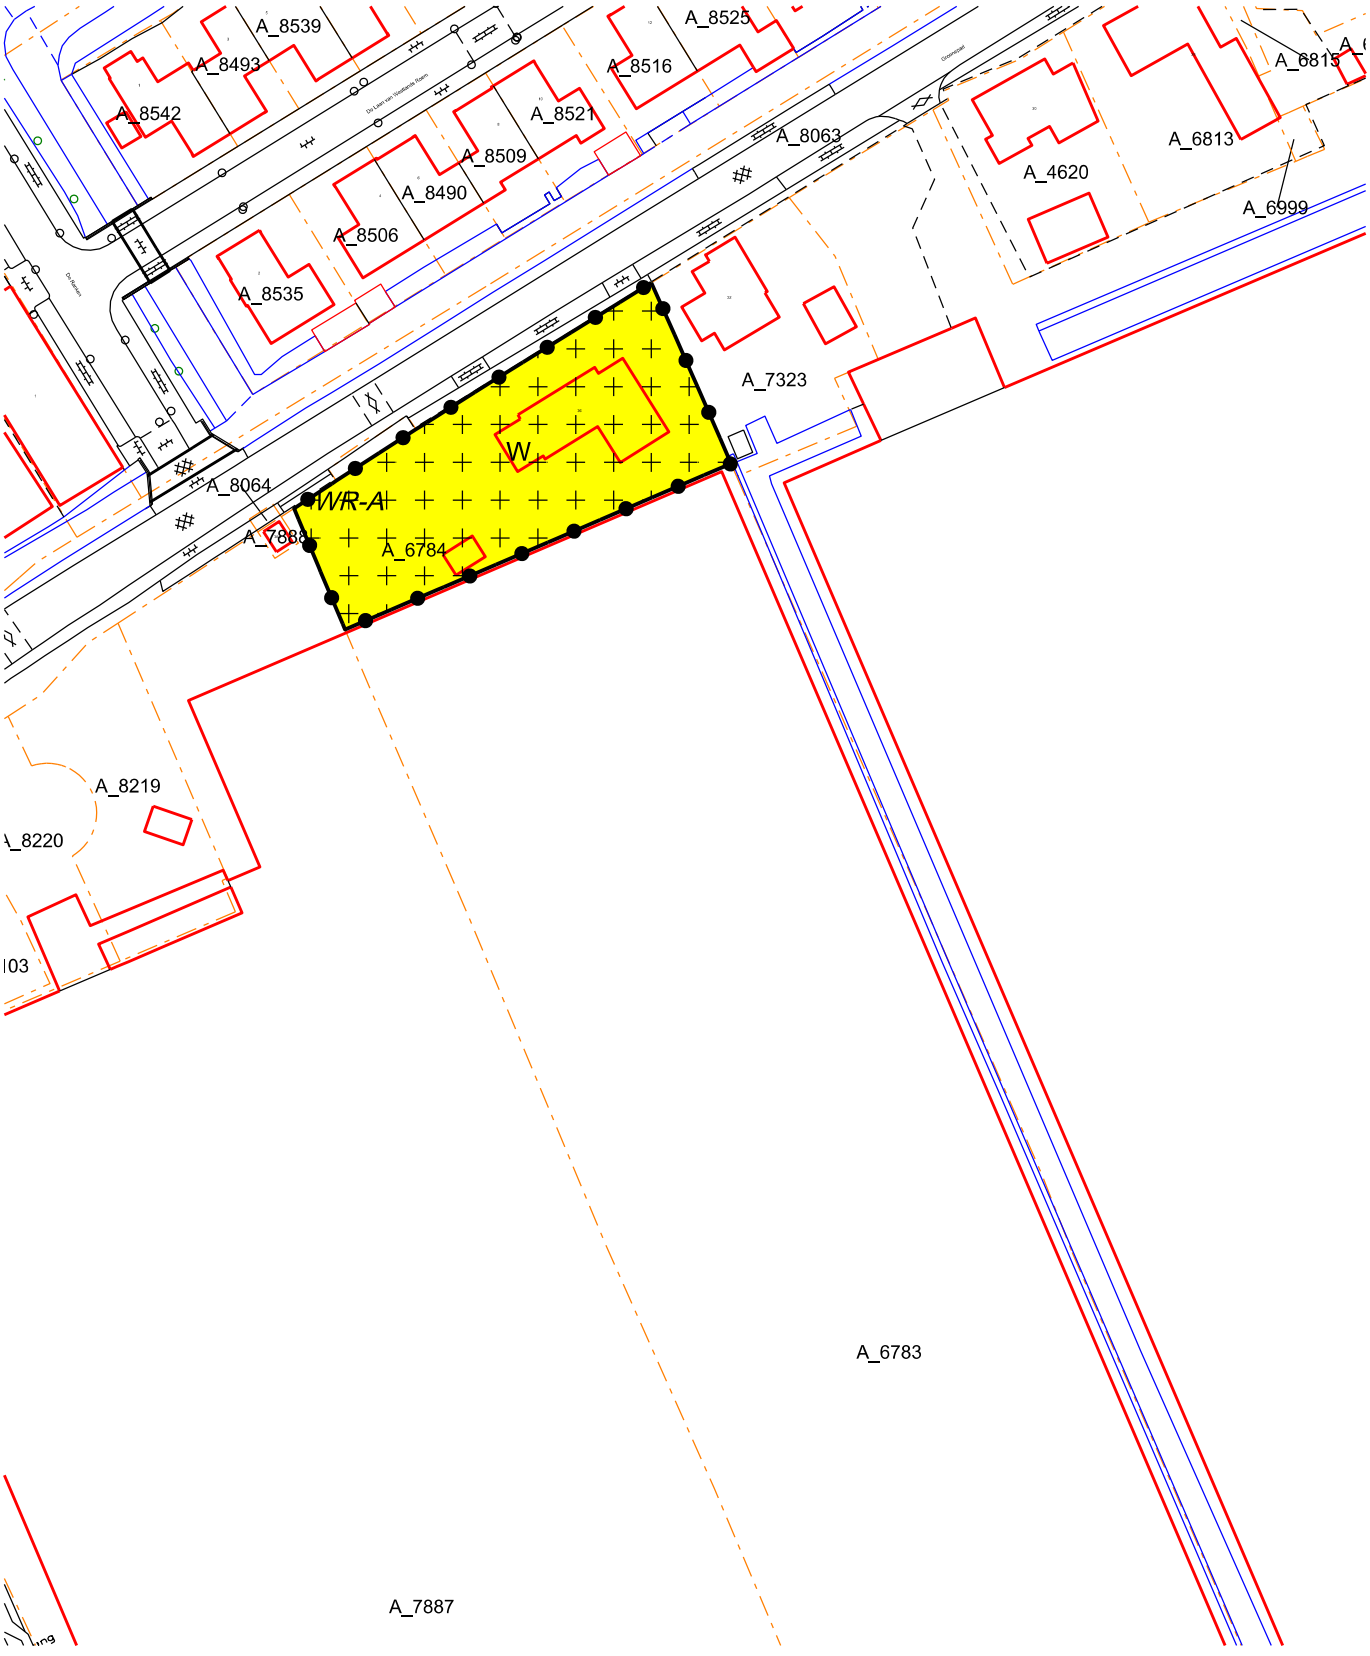

GEMEENTE WESTLAND

Postadres:
Postbus 150
2670 AD Naaldwijk

Tel: (0174) 140174
Fax: (0174) 673 600
www.gemeentewestland.nl

GEMEENTE WESTLAND


Cluster Beleid

Bezoekadres:
Laan van de Glazen Stad 1
2672 TA Naaldwijk

Bestemmingsplan Legalisering Oude Strijdigheden
Groenepad 36 Kwintsheul

Datum BGT
23-03-2023

Schaal	1:1000	Getekend	JvL	Formaat	A4	Status	Vastgesteld
Datum	23-3-2023	Datum VA		Dossier	NL.IMRO.1783.LOSPERCELENabp-VA01	Tek. Nr.	-

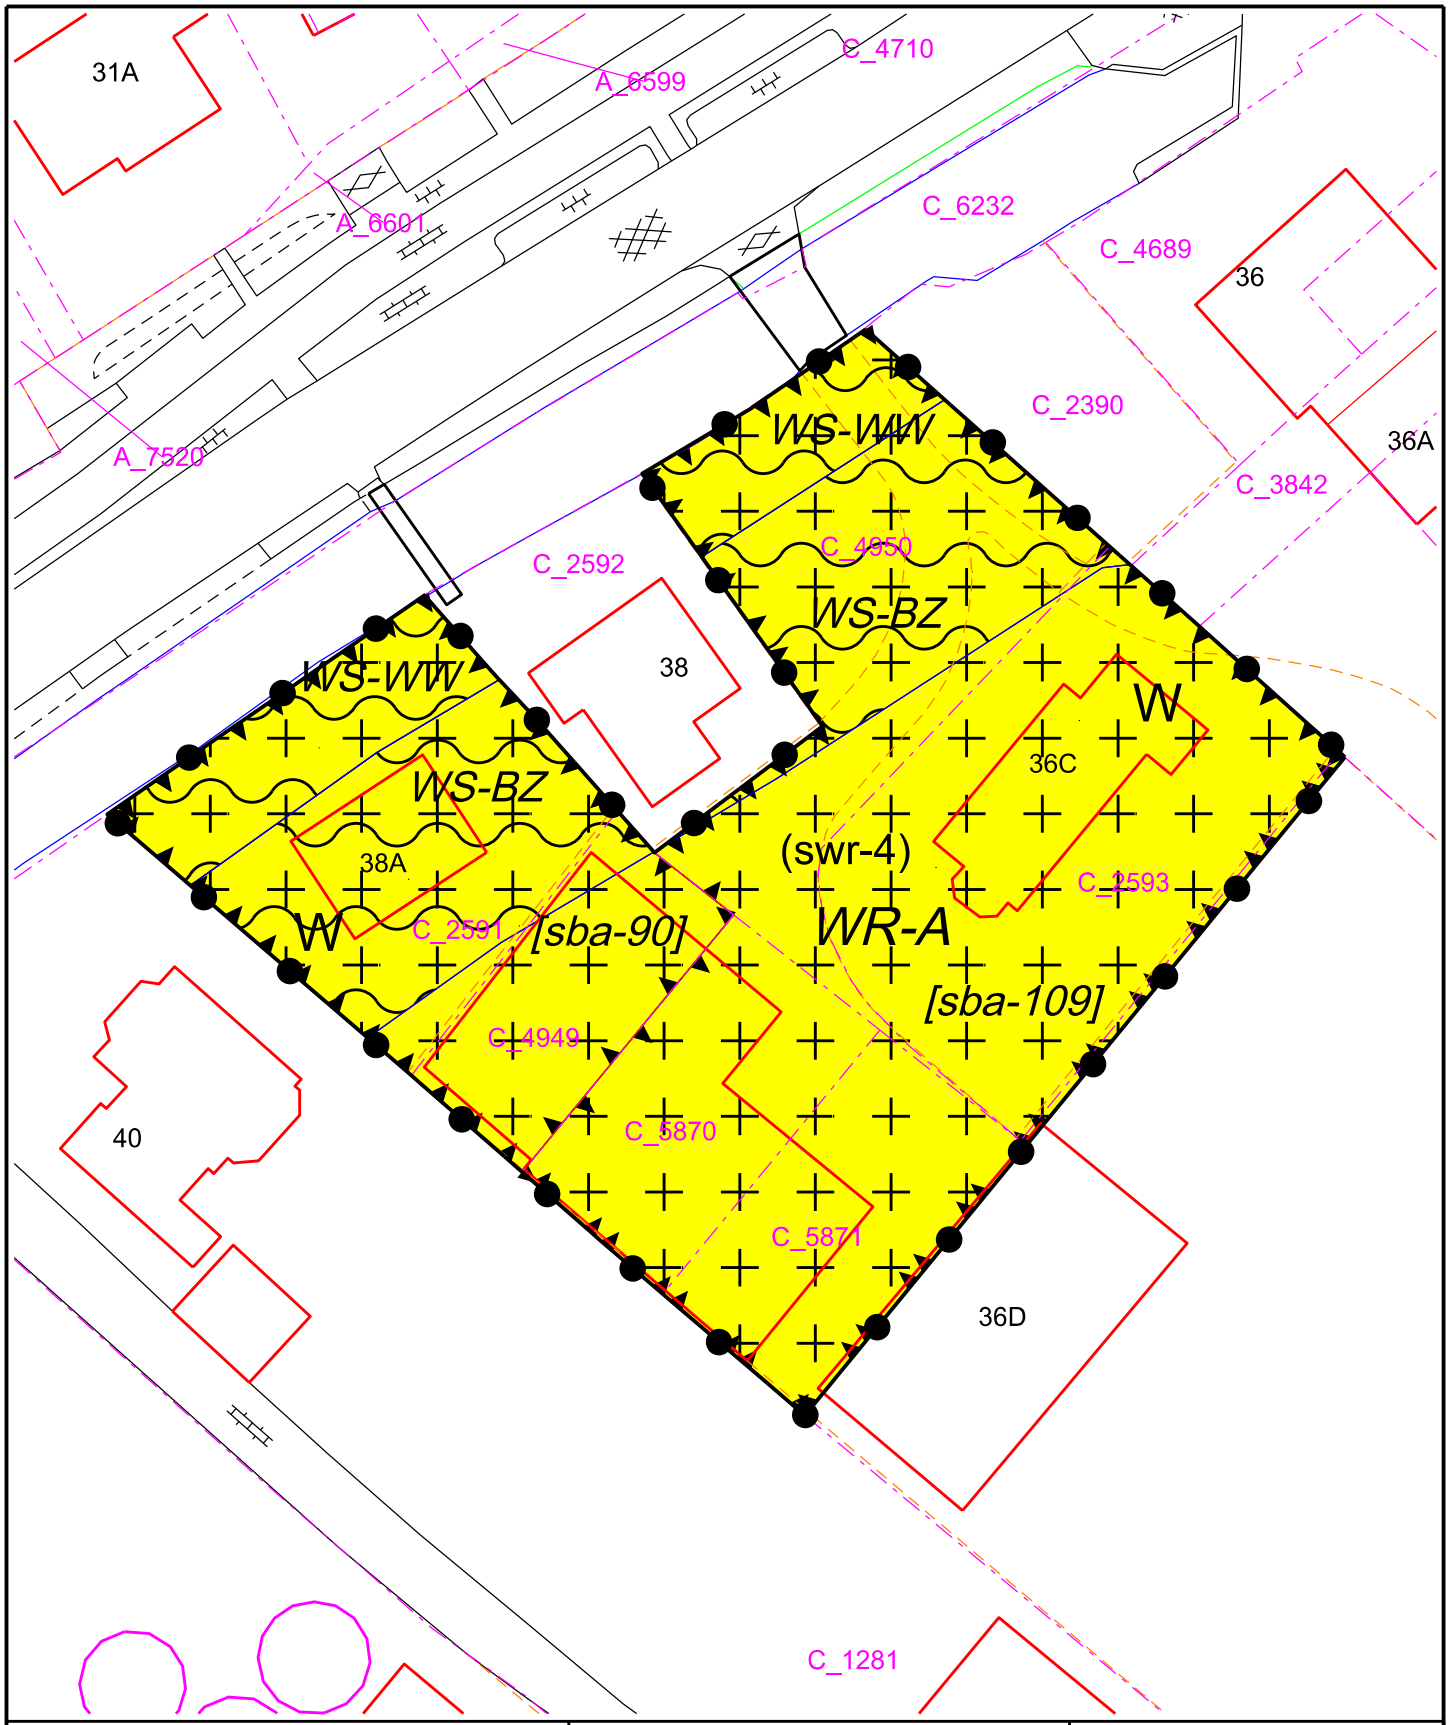

GEMEENTE WESTLAND

Postadres:
Postbus 150
2670 AD Naaldwijk

Tel: (0174) 140174
Fax: (0174) 673 600
www.gemeentewestland.nl

GEMEENTE WESTLAND


Cluster Beleid

Bezoekadres:
Laan van de Glazen Stad 1
2672 TA Naaldwijk

Bestemmingsplan legalisatie oude strijdigheden (LOS) percelen
Heulweg 36C en 38A te Kwintsheul

Schaal	1:500	Getekend	ISJ	Formaat	A4	Tek. Nr.	LOS percelen

voor data en status zie Legenda op pagina 1 van deze bundel verbeeldingen

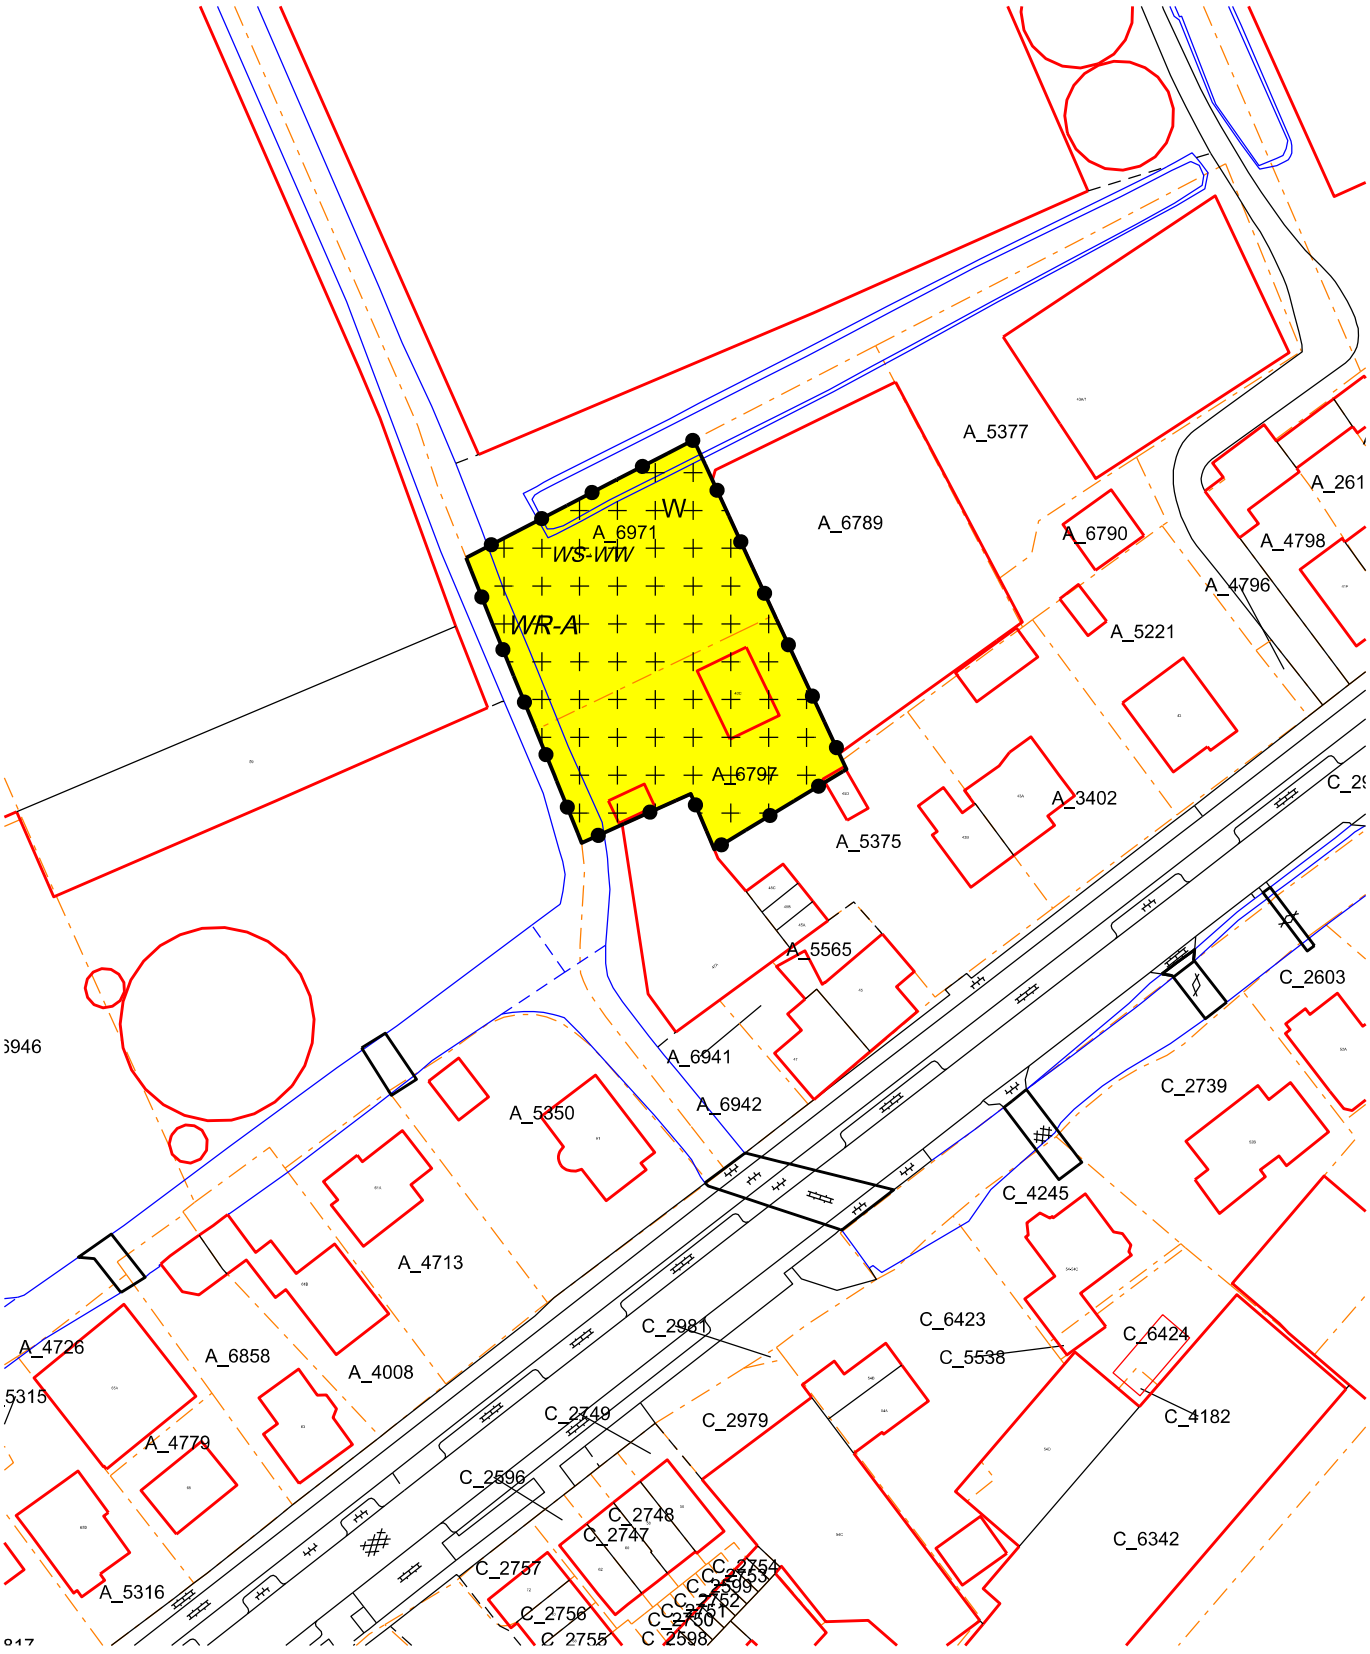

GEMEENTE WESTLAND

Postadres:
Postbus 150
2670 AD Naaldwijk

Tel: (0174) 140174
Fax: (0174) 673 600
www.gemeentewestland.nl

GEMEENTE WESTLAND


Cluster Beleid

Bezoekadres:
Laan van de Glazen Stad 1
2672 TA Naaldwijk

Bestemmingsplan Legalisering Oude Strijdigheden
Heulweg 43c Kwintsheul

Datum BGT
23-03-2023

Schaal	1:1000	Getekend	JvL	Formaat	A4	Status	Vastgesteld
Datum	23-3-2023	Datum VA		Dossier	NL.IMRO.1783.LOSPERCELENabp-VA01	Tek. Nr.	-

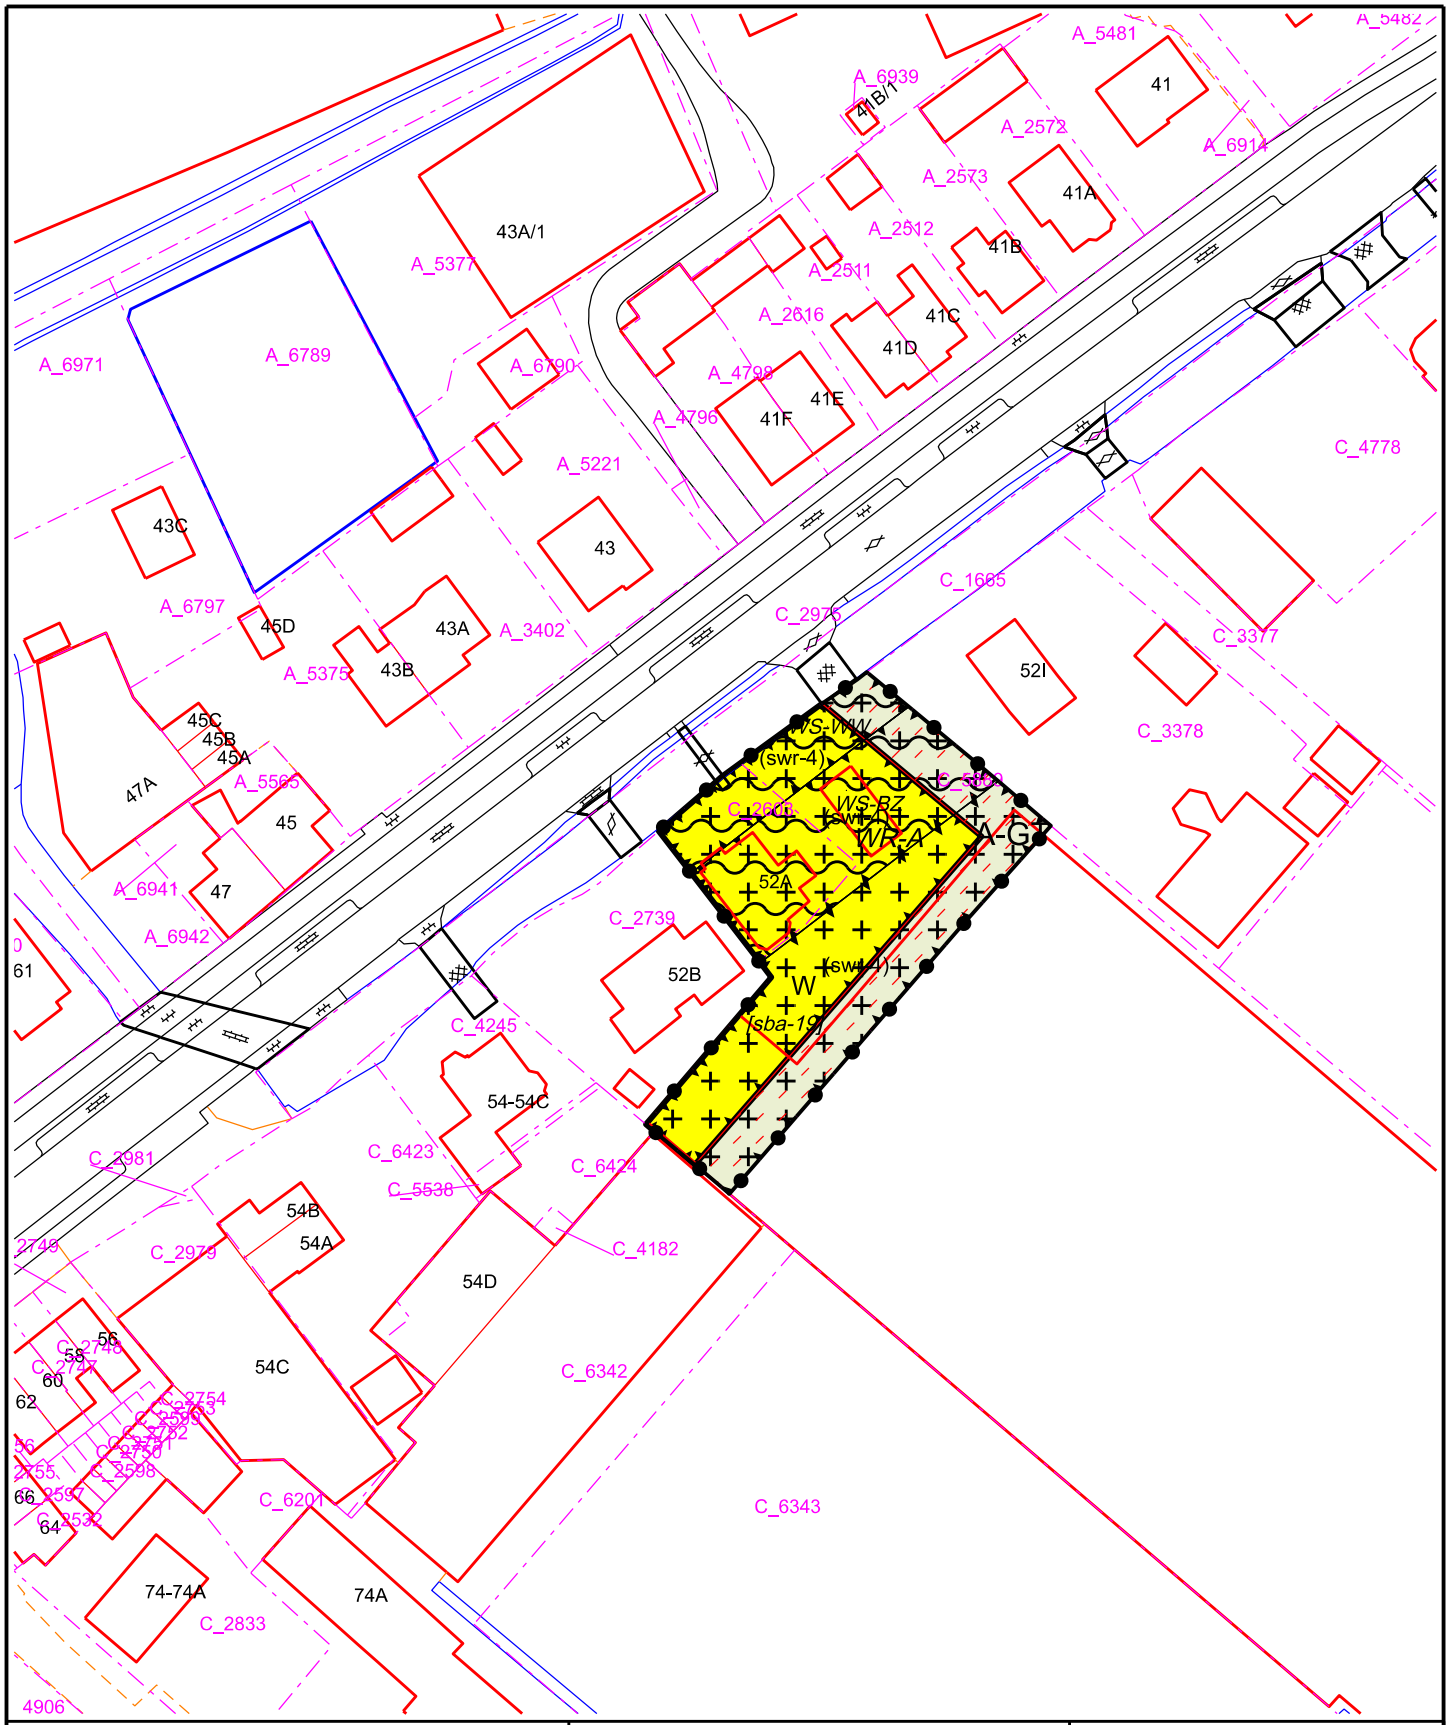

GEMEENTE WESTLAND

Postadres:
Postbus 150
2670 AD Naaldwijk

Tel: (0174) 140174
Fax: (0174) 673 600
www.gemeentewestland.nl

GEMEENTE WESTLAND


Cluster Beleid

Bezoekadres:
Laan van de Glazen Stad 1
2672 TA Naaldwijk

Bestemmingsplan legalisatie oude strijdigheden (LOS) percelen
Heulweg 52A te Kwintsheul

Schaal	1 : 1000	Getekend	ISJ	Formaat	A4	Tek. Nr.	LOS percelen

voor data en status zie Legenda op pagina 1 van deze bundel verbeeldingen

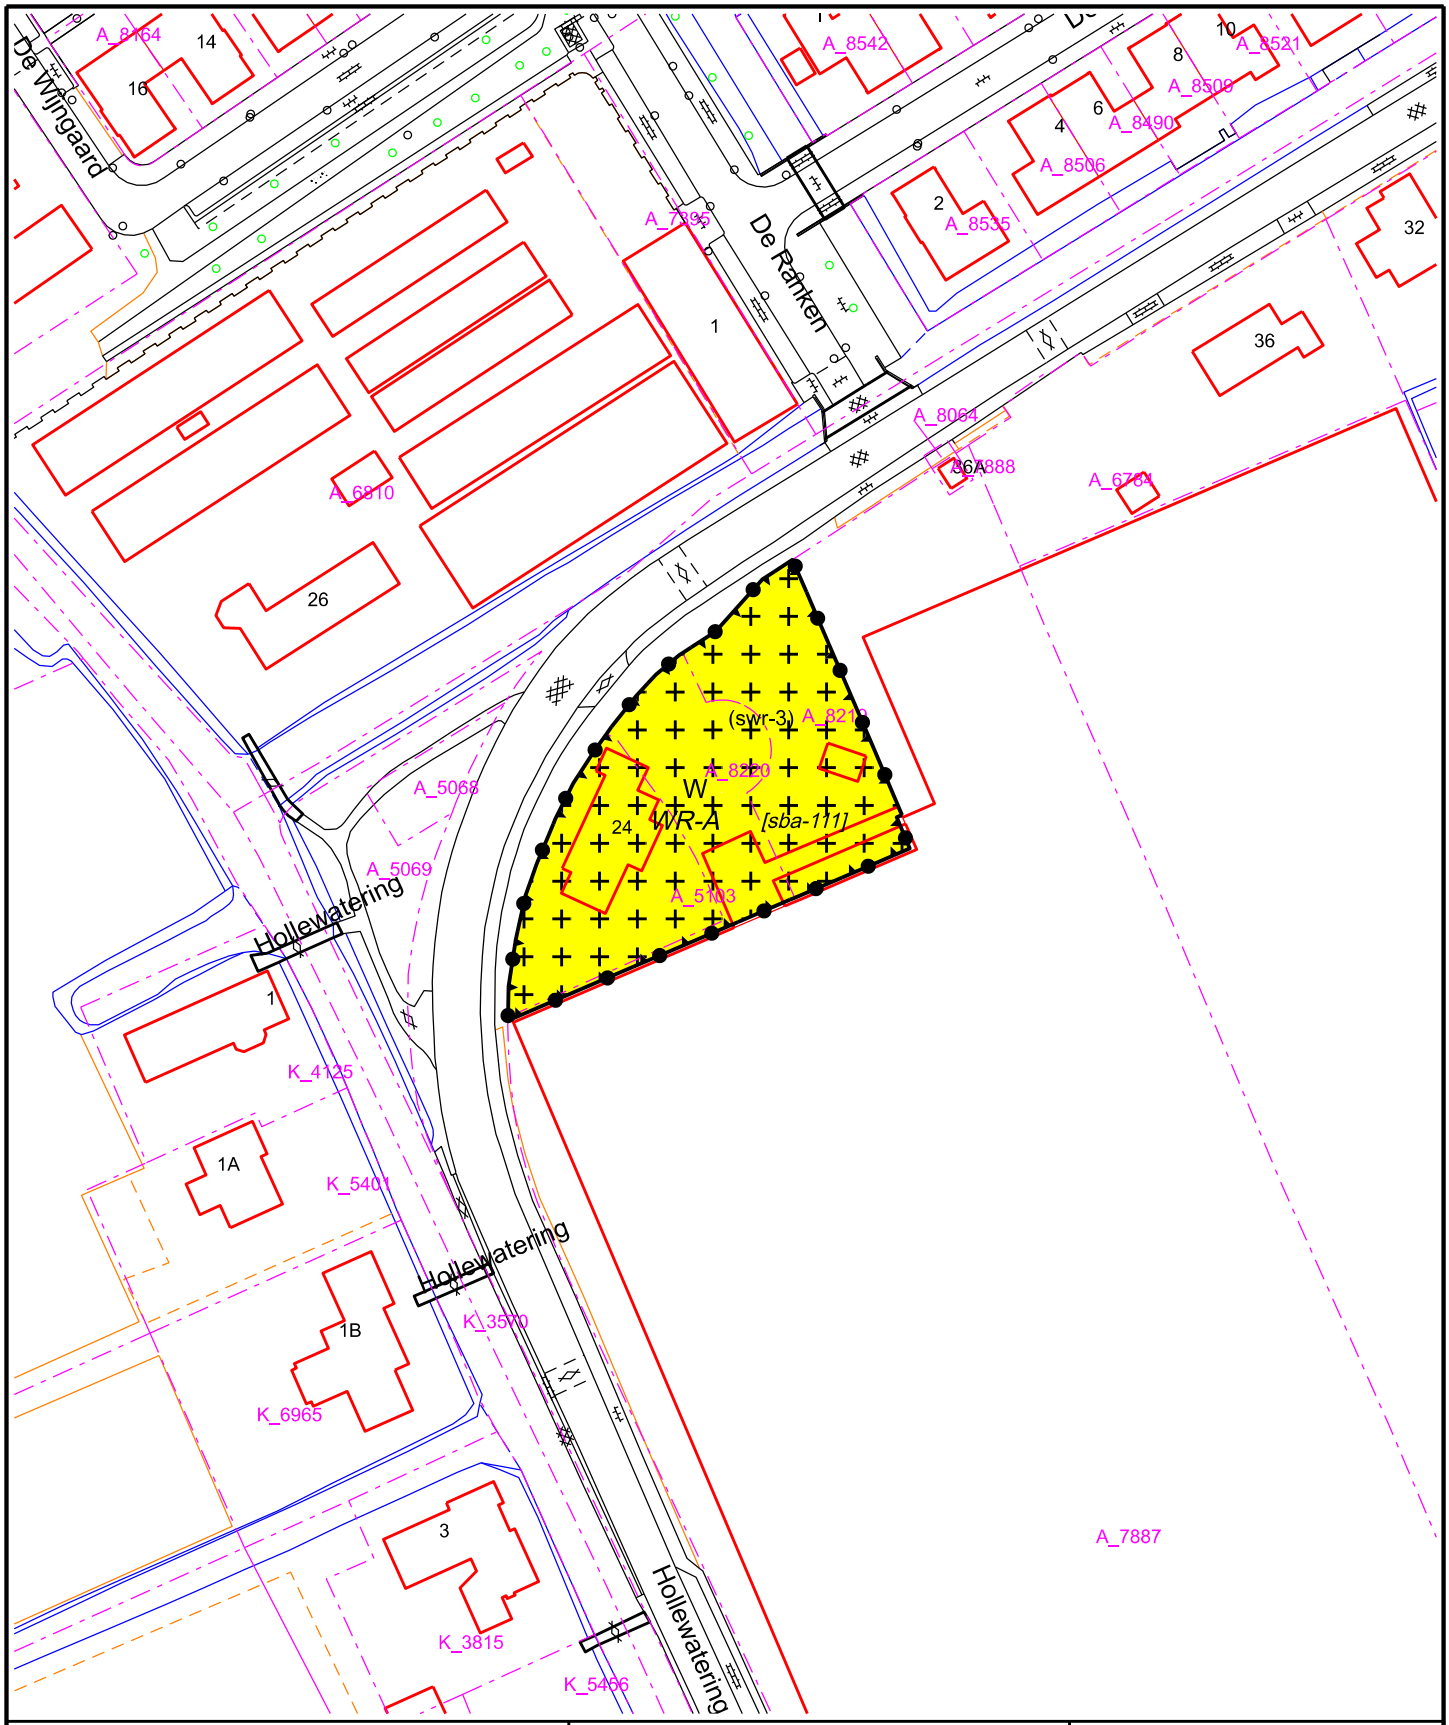

GEMEENTE WESTLAND

Postadres:
Postbus 150
2670 AD Naaldwijk

Tel: (0174) 140174
Fax: (0174) 673 600
www.gemeentewestland.nl


Cluster Beleid

Bezoekadres:
Laan van de Glazen Stad 1
2672 TA Naaldwijk

Bestemmingsplan legalisatie oude strijdigheden (LOS) percelen
Hollewatering 24 te Kwintsheul

Schaal	1 : 1000	Getekend	ISJ	Formaat	A4	Tek. Nr.	LOS percelen

voor data en status zie Legenda op pagina 1 van deze bundel verbeeldingen

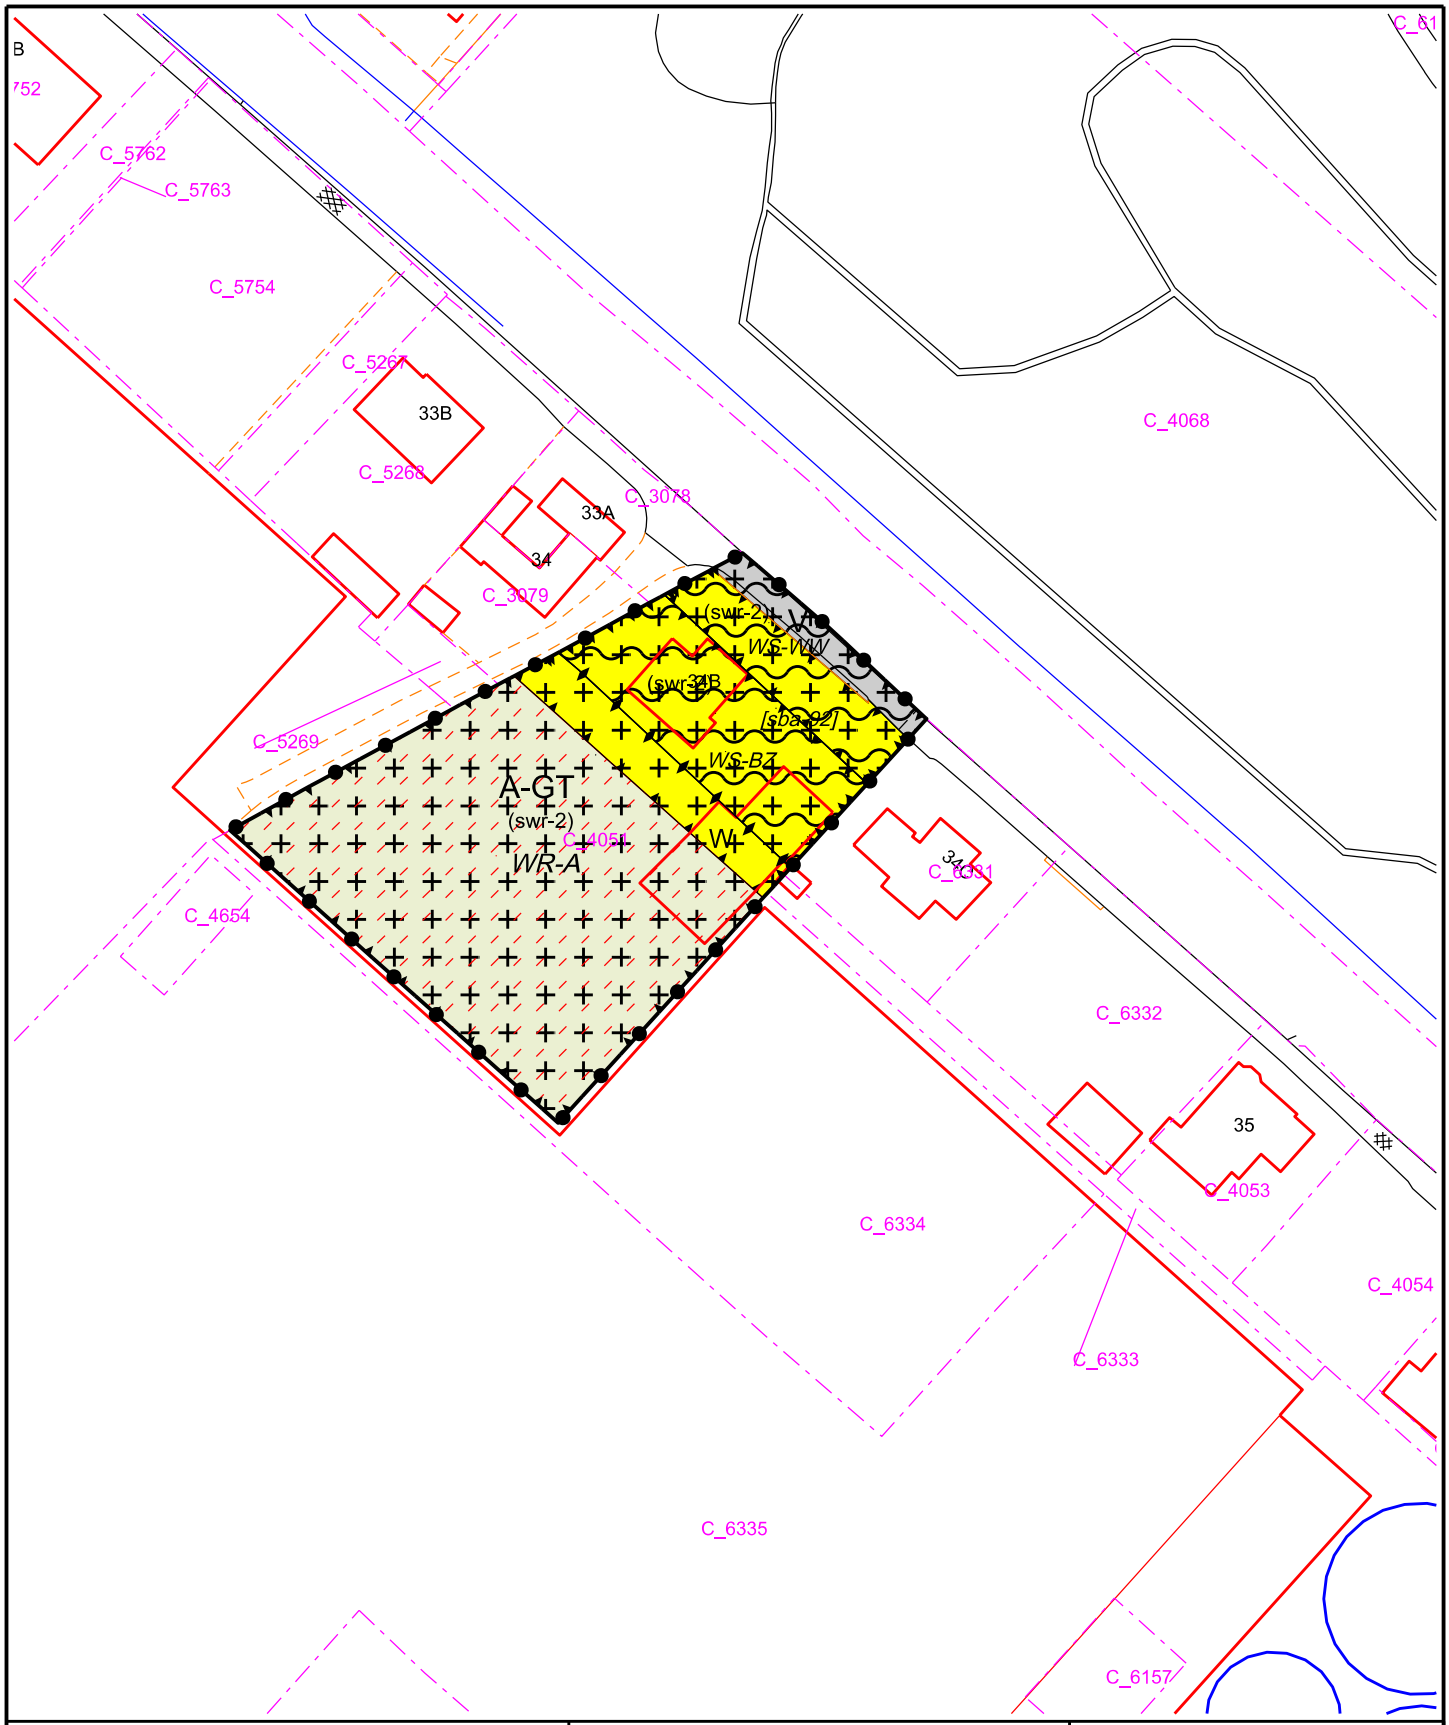

GEMEENTE WESTLAND

Postadres:
Postbus 150
2670 AD Naaldwijk

Tel: (0174) 140174
Fax: (0174) 673 600
www.gemeentewestland.nl

GEMEENTE WESTLAND


Cluster Beleid

Bezoekadres:
Laan van de Glazen Stad 1
2672 TA Naaldwijk

Bestemmingsplan legalisatie oude strijdigheden (LOS) percelen
Lange Wateringkade 34B te Kwintsheul

Schaal	1 : 1000	Getekend	ISJ	Formaat	A4	Tek. Nr.	LOS percelen

voor data en status zie Legenda op pagina 1 van deze bundel verbeeldingen

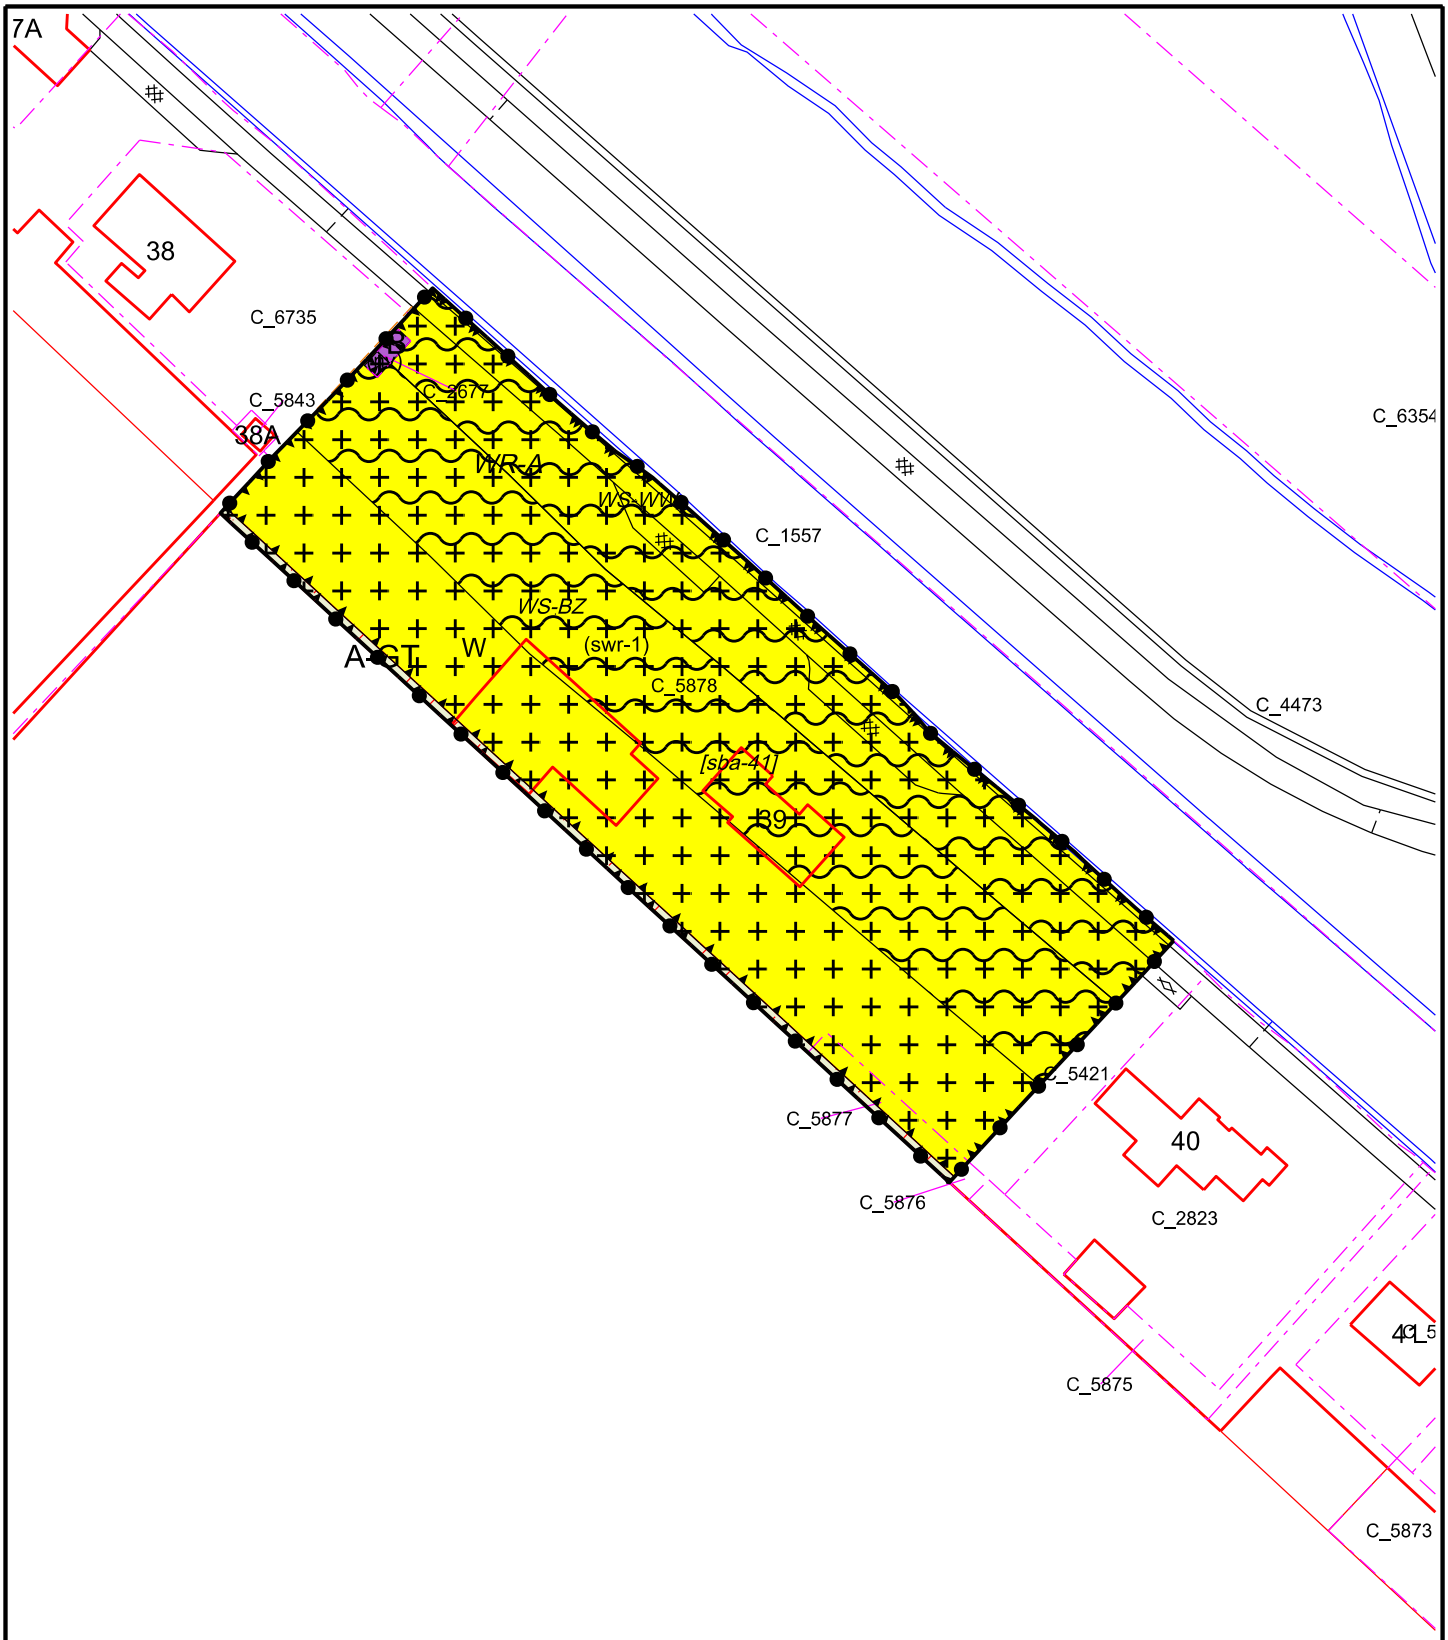

GEMEENTE WESTLAND

Postadres:
Postbus 150
2670 AD Naaldwijk

Tel: (0174) 140174
Fax: (0174) 673 600
www.gemeentewestland.nl

GEMEENTE WESTLAND

Cluster Beleid

Bezoekadres:
Laan van de Glazen Stad 1
2672 TA Naaldwijk

Bestemmingsplan legalisatie oude strijdigheden (LOS) percelen
Lange Wateringkade 39 te Kwintsheul

Schaal	1 : 1000	Getekend	ISJ	Formaat	A4	Tek. Nr.	LOS percelen

voor data en status zie Legenda op pagina 1 van deze bundel verbeeldingen