blad nr.	onderwerp	formaat	schaal	get	datum	wijziging_a	wijziging_b	wijziging_c	wijziging_d	wijziging_e
N0402	detailoverzicht	A3	1:100	b.s.	27-09-2022	16-01-2023	12-04-2023			
N0403	detailoverzicht	A3	1:100	b.s.	27-09-2022	16-01-2023	12-04-2023			

0.01	principe details	A3	1:5	b.s.	27-09-2022	16-01-2023				
0.02	principe details	A3	1:5	b.s.	27-09-2022	16-01-2023				
0.03	principe details	A3	1:5	b.s.	27-09-2022	16-01-2023				
0.04	principe details	A3	1:5	b.s.	27-09-2022	16-01-2023				
0.05	principe details	A3	1:5	b.s.	27-09-2022	16-01-2023				
0.06	principe details	A3	1:5	b.s.	27-09-2022	16-01-2023				
1.01	principe details	A3	1:5	b.s.	27-09-2022	16-01-2023				
1.02	principe details	A3	1:5	b.s.	27-09-2022	16-01-2023				
1.03	principe details	A3	1:5	b.s.	27-09-2022	16-01-2023				
1.04	principe details	A3	1:5	b.s.	27-09-2022	16-01-2023				
1.05	principe details	A3	1:5	b.s.	27-09-2022	16-01-2023	12-04-2023			
1.06	principe details	A3	1:5	b.s.	27-09-2022	16-01-2023				
1.07	principe details	A3	1:5	b.s.	27-09-2022	16-01-2023				
1.08	principe details	A3	1:5	b.s.	27-09-2022	16-01-2023				
1.09	principe details	A3	1:5	b.s.	27-09-2022	16-01-2023				
2.01	principe details	A3	1:5	b.s.	27-09-2022	16-01-2023				
2.02	principe details	A3	1:5	b.s.	27-09-2022	16-01-2023				
2.03	principe details	A3	1:5	b.s.	27-09-2022	16-01-2023				
3.01	principe details	A3	1:5	b.s.	27-09-2022	16-01-2023				
3.02	principe details	A3	1:5	b.s.	27-09-2022	16-01-2023				
3.03	principe details	A3	1:5	b.s.	27-09-2022	16-01-2023				
3.04	principe details	A3	1:5	b.s.	27-09-2022	16-01-2023				
3.05	principe details	A3	1:5	b.s.	27-09-2022	16-01-2023				
3.10	principe details	A3	1:5	b.s.	27-09-2022	16-01-2023				
3.11	principe details	A3	1:5	b.s.	27-09-2022	16-01-2023				
3.12	principe details	A3	1:5	b.s.	27-09-2022	16-01-2023				
3.13	principe details	A3	1:5	b.s.	27-09-2022	16-01-2023				

Van Manen

project
Nieuwbouw 16 beneden-/bovenwoningen aan de Herenstraat 68 te Voorhout

omschrijving
principe details

opdrachtgever
-

formaat
A3

getekend
b.s.

schaal
1:5

status
Aanvraag omgevingsvergunning

datum
27-09-2022

gewijzigd
16-01-2023
12-04-2023


projectnummer
6126_00

tekeningnummer
N0401

Bezoekadres Atjehweg 9 (2202 AM) Noordwijk **Telefoon** (071) 36 17 200 **E-mail** info@van-manen.com **Website** www.van-manen.com




voorgevel

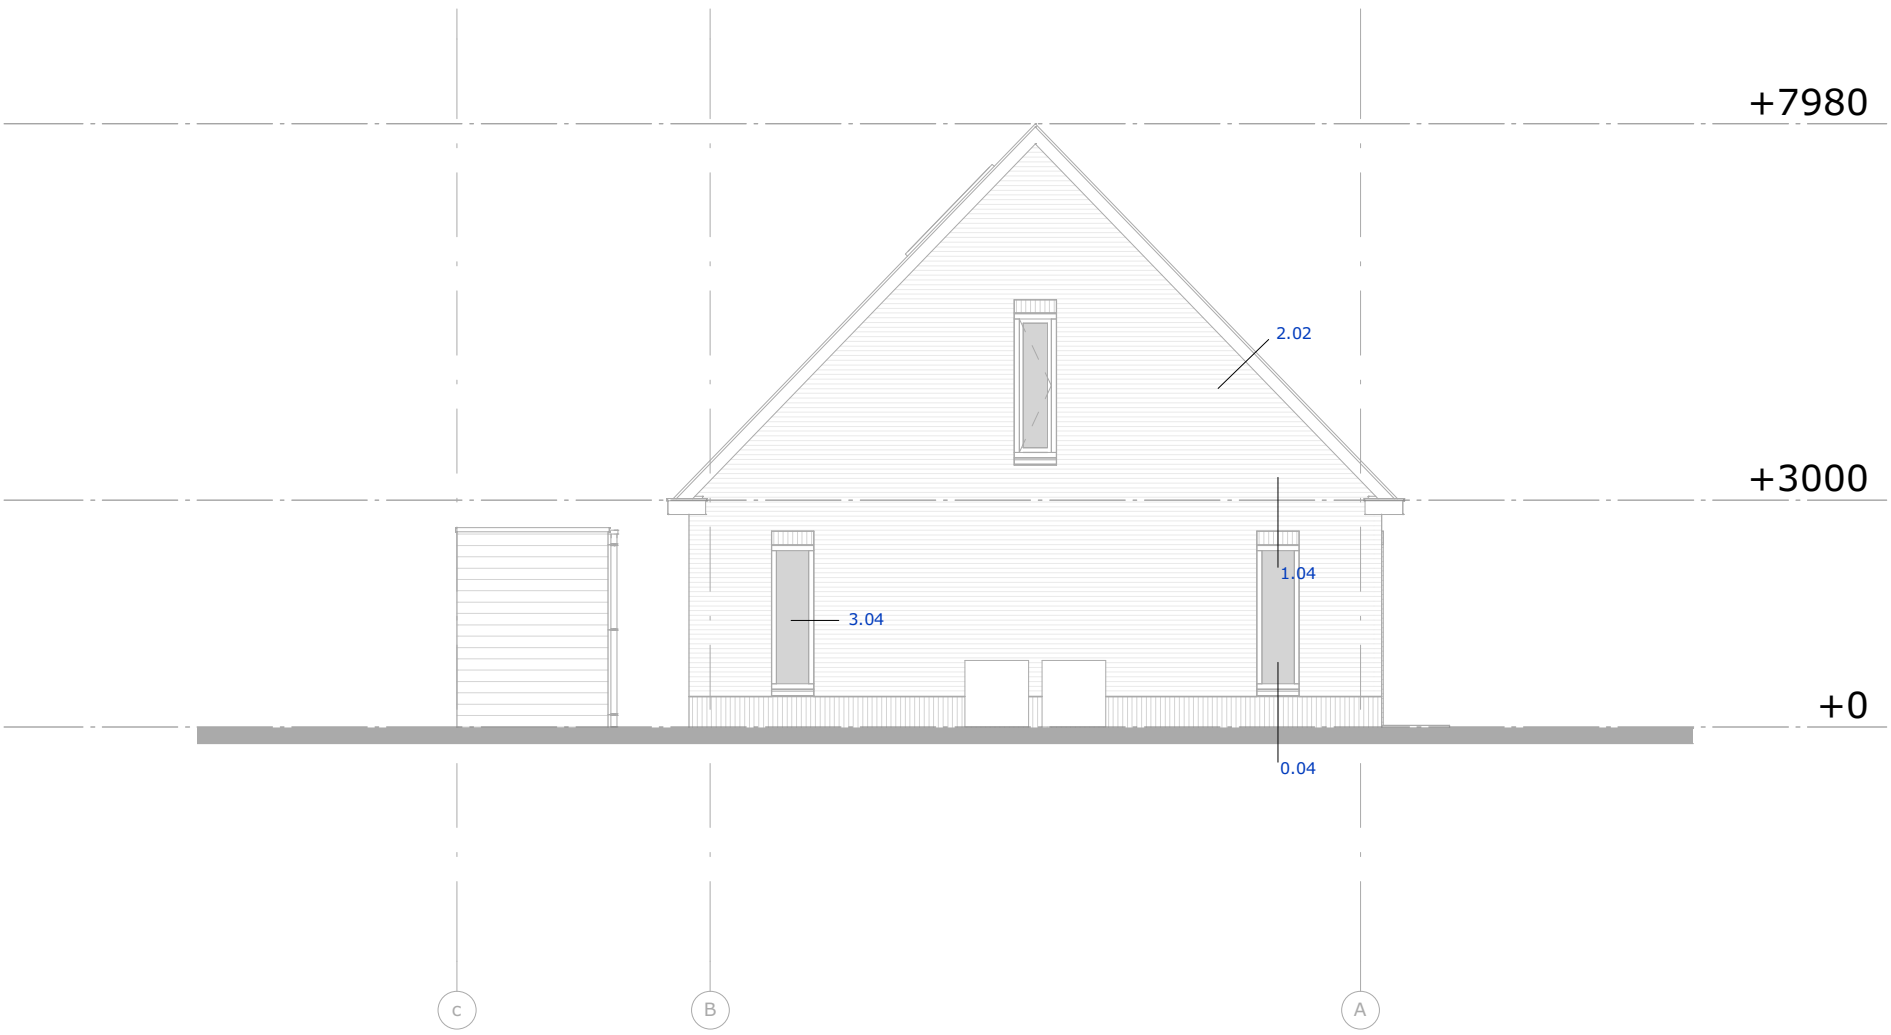

linker zijgevel

formaat A3	**schaal** 1:100	**gewijzigd** 16-01-2023 12-04-2023	**projectnummer** 6126_00
getekend b.s.	**datum** 27-09-2022		**detailnummer** N0402


Bezoekadres Atjehweg 9 (2202 AM) Noordwijk | **Telefoon** (071) 36 17 200 | **E-mail** info@van-manen.com | **Website** www.van-manen.com

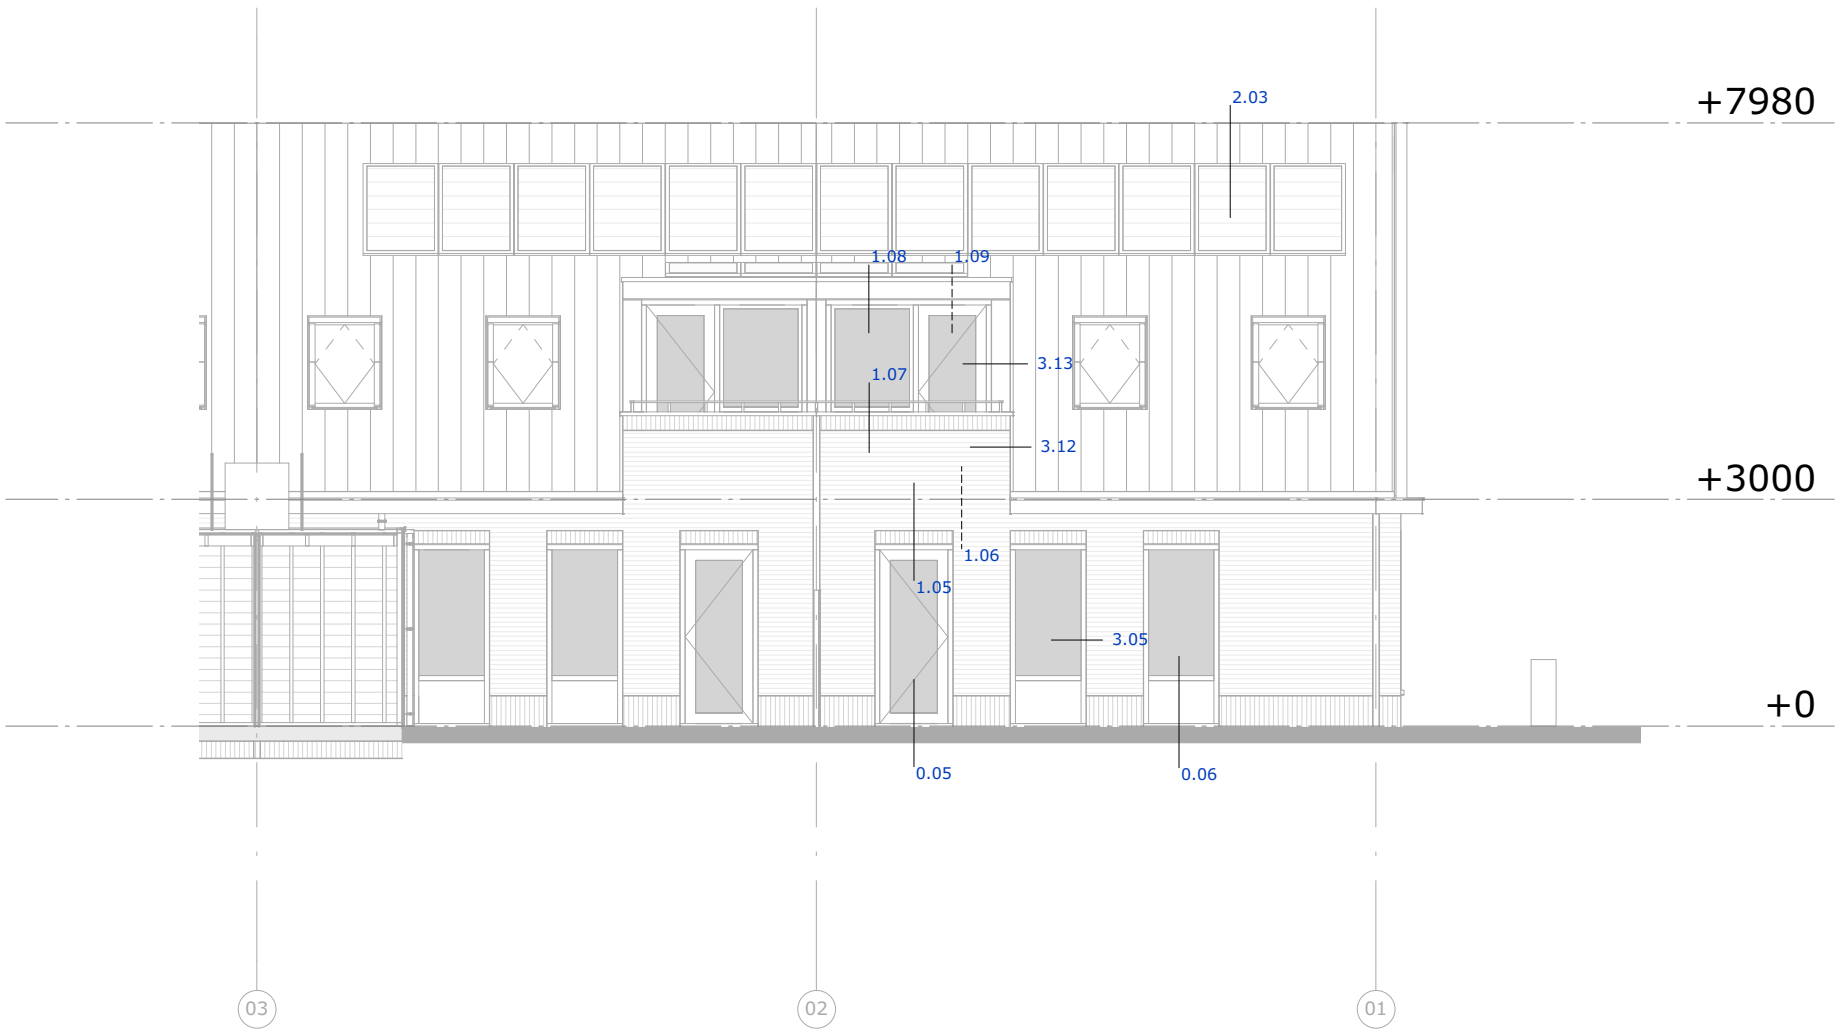

achtergevel


formaat A3	**schaal** 1:100	**gewijzigd** 16-01-2023 12-04-2023	**projectnummer** 6126_00
getekend b.s.	**datum** 27-09-2022		**detailnummer** N0403

Bezoekadres Atjehweg 9 (2202 AM) Noordwijk | **Telefoon** (071) 36 17 200 | **E-mail** info@van-manen.com | **Website** www.van-manen.com

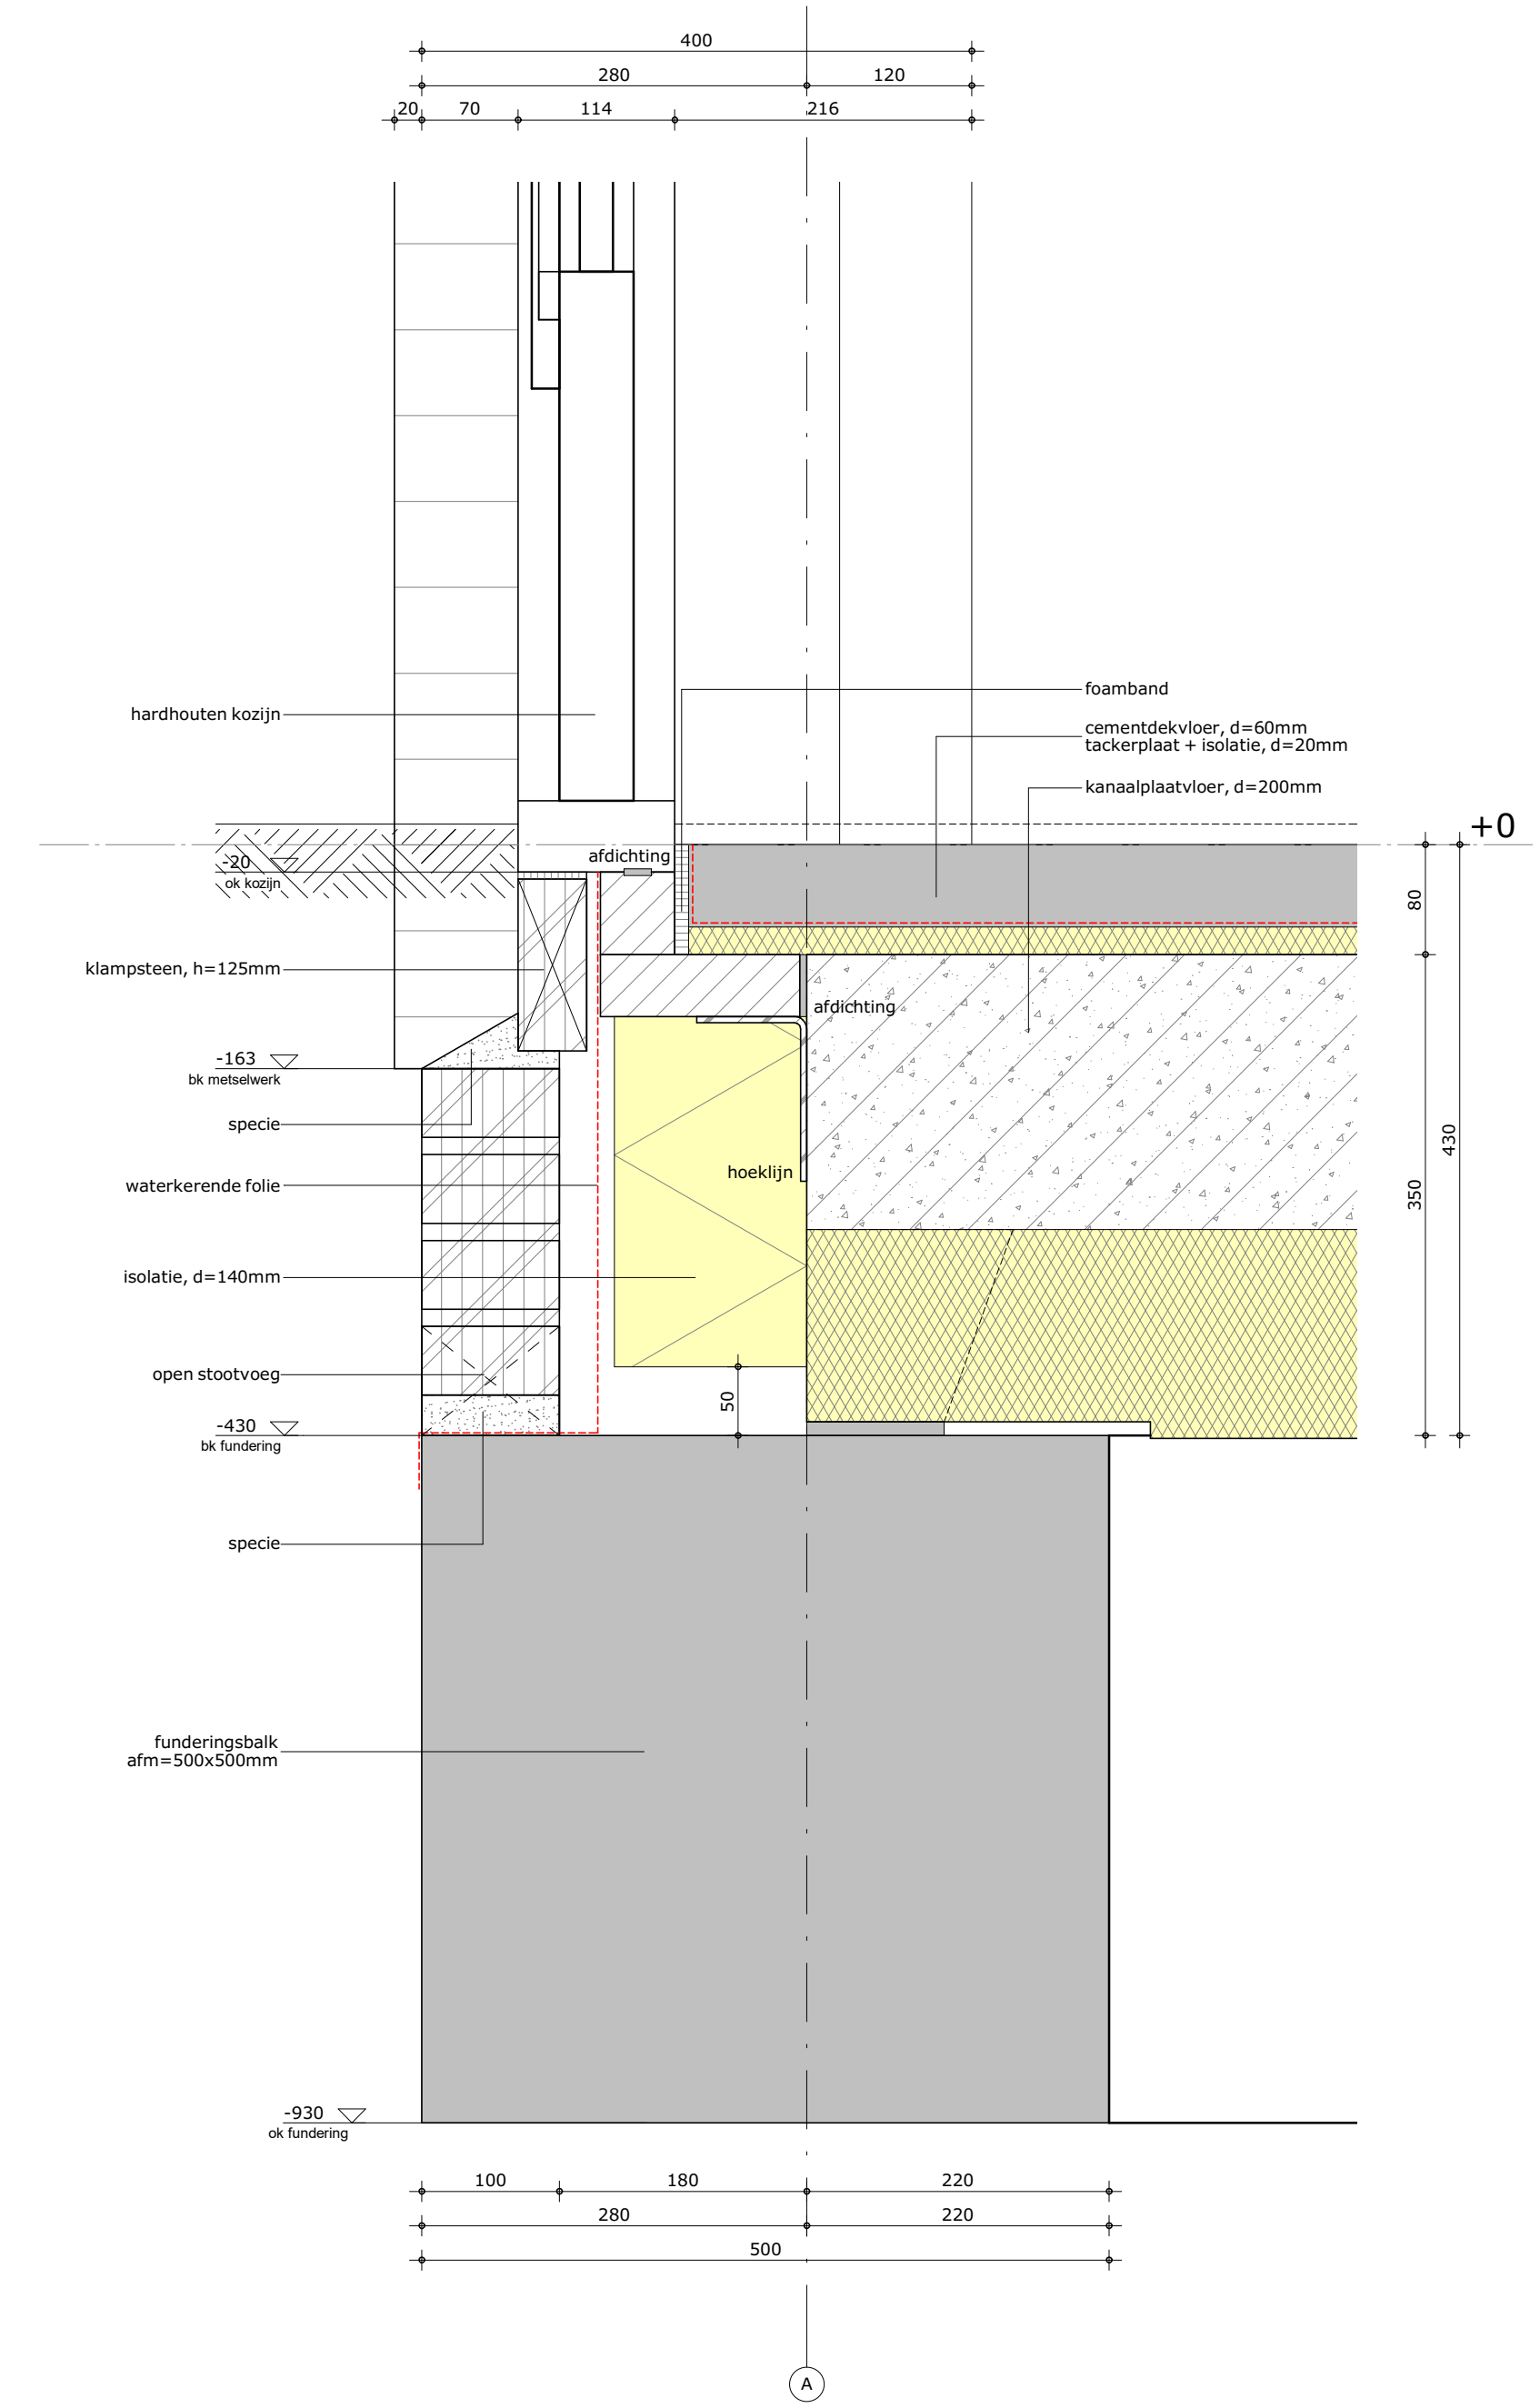


formaat A3	**schaal** 1:5	**gewijzigd** 16-01-2023	**projectnummer** 6126_00
getekend b.s.	**datum** 27-09-2022		**detailnummer** 0.01

Bezoekadres Atjehweg 9 (2202 AM) Noordwijk | **Telefoon** (071) 36 17 200 | **E-mail** info@van-manen.com | **Website** www.van-manen.com

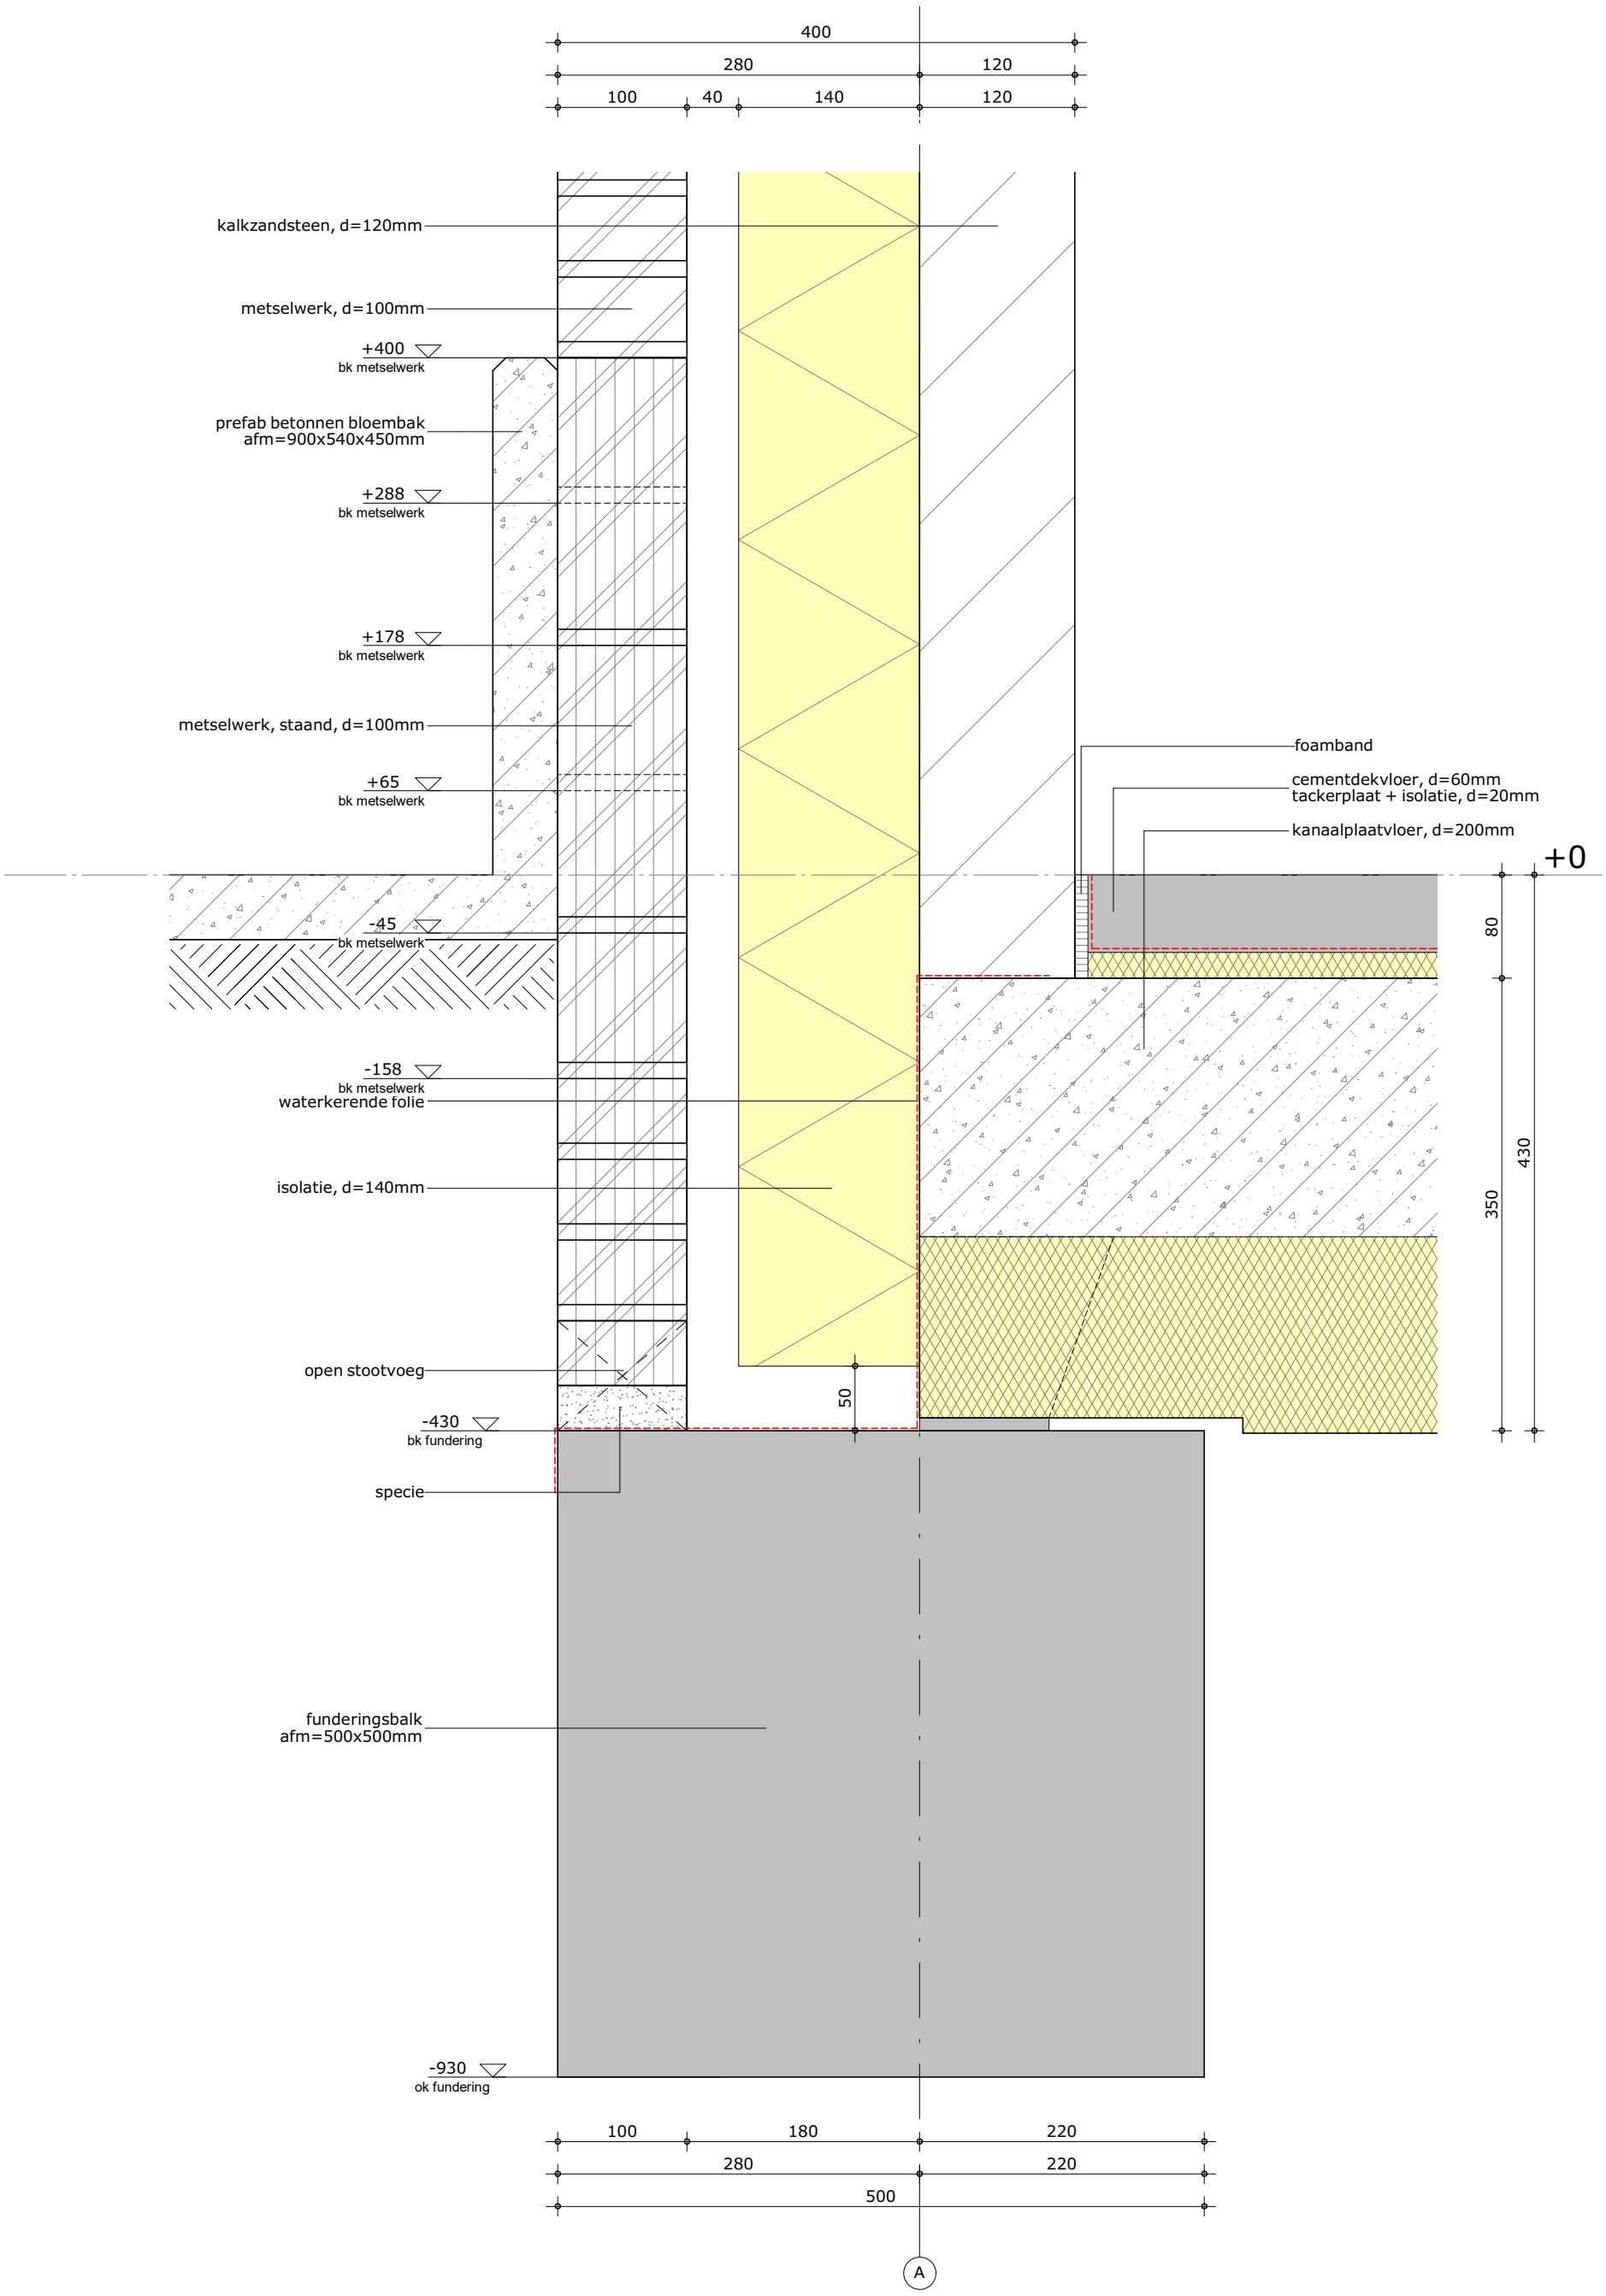


formaat A3	**schaal** 1:5	**gewijzigd** 16-01-2023	**projectnummer** 6126_00
getekend b.s.	**datum** 27-09-2022		**detailnummer** 0.02

Bezoekadres Atjehweg 9 (2202 AM) Noordwijk | **Telefoon** (071) 36 17 200 | **E-mail** info@van-manen.com | **Website** www.van-manen.com

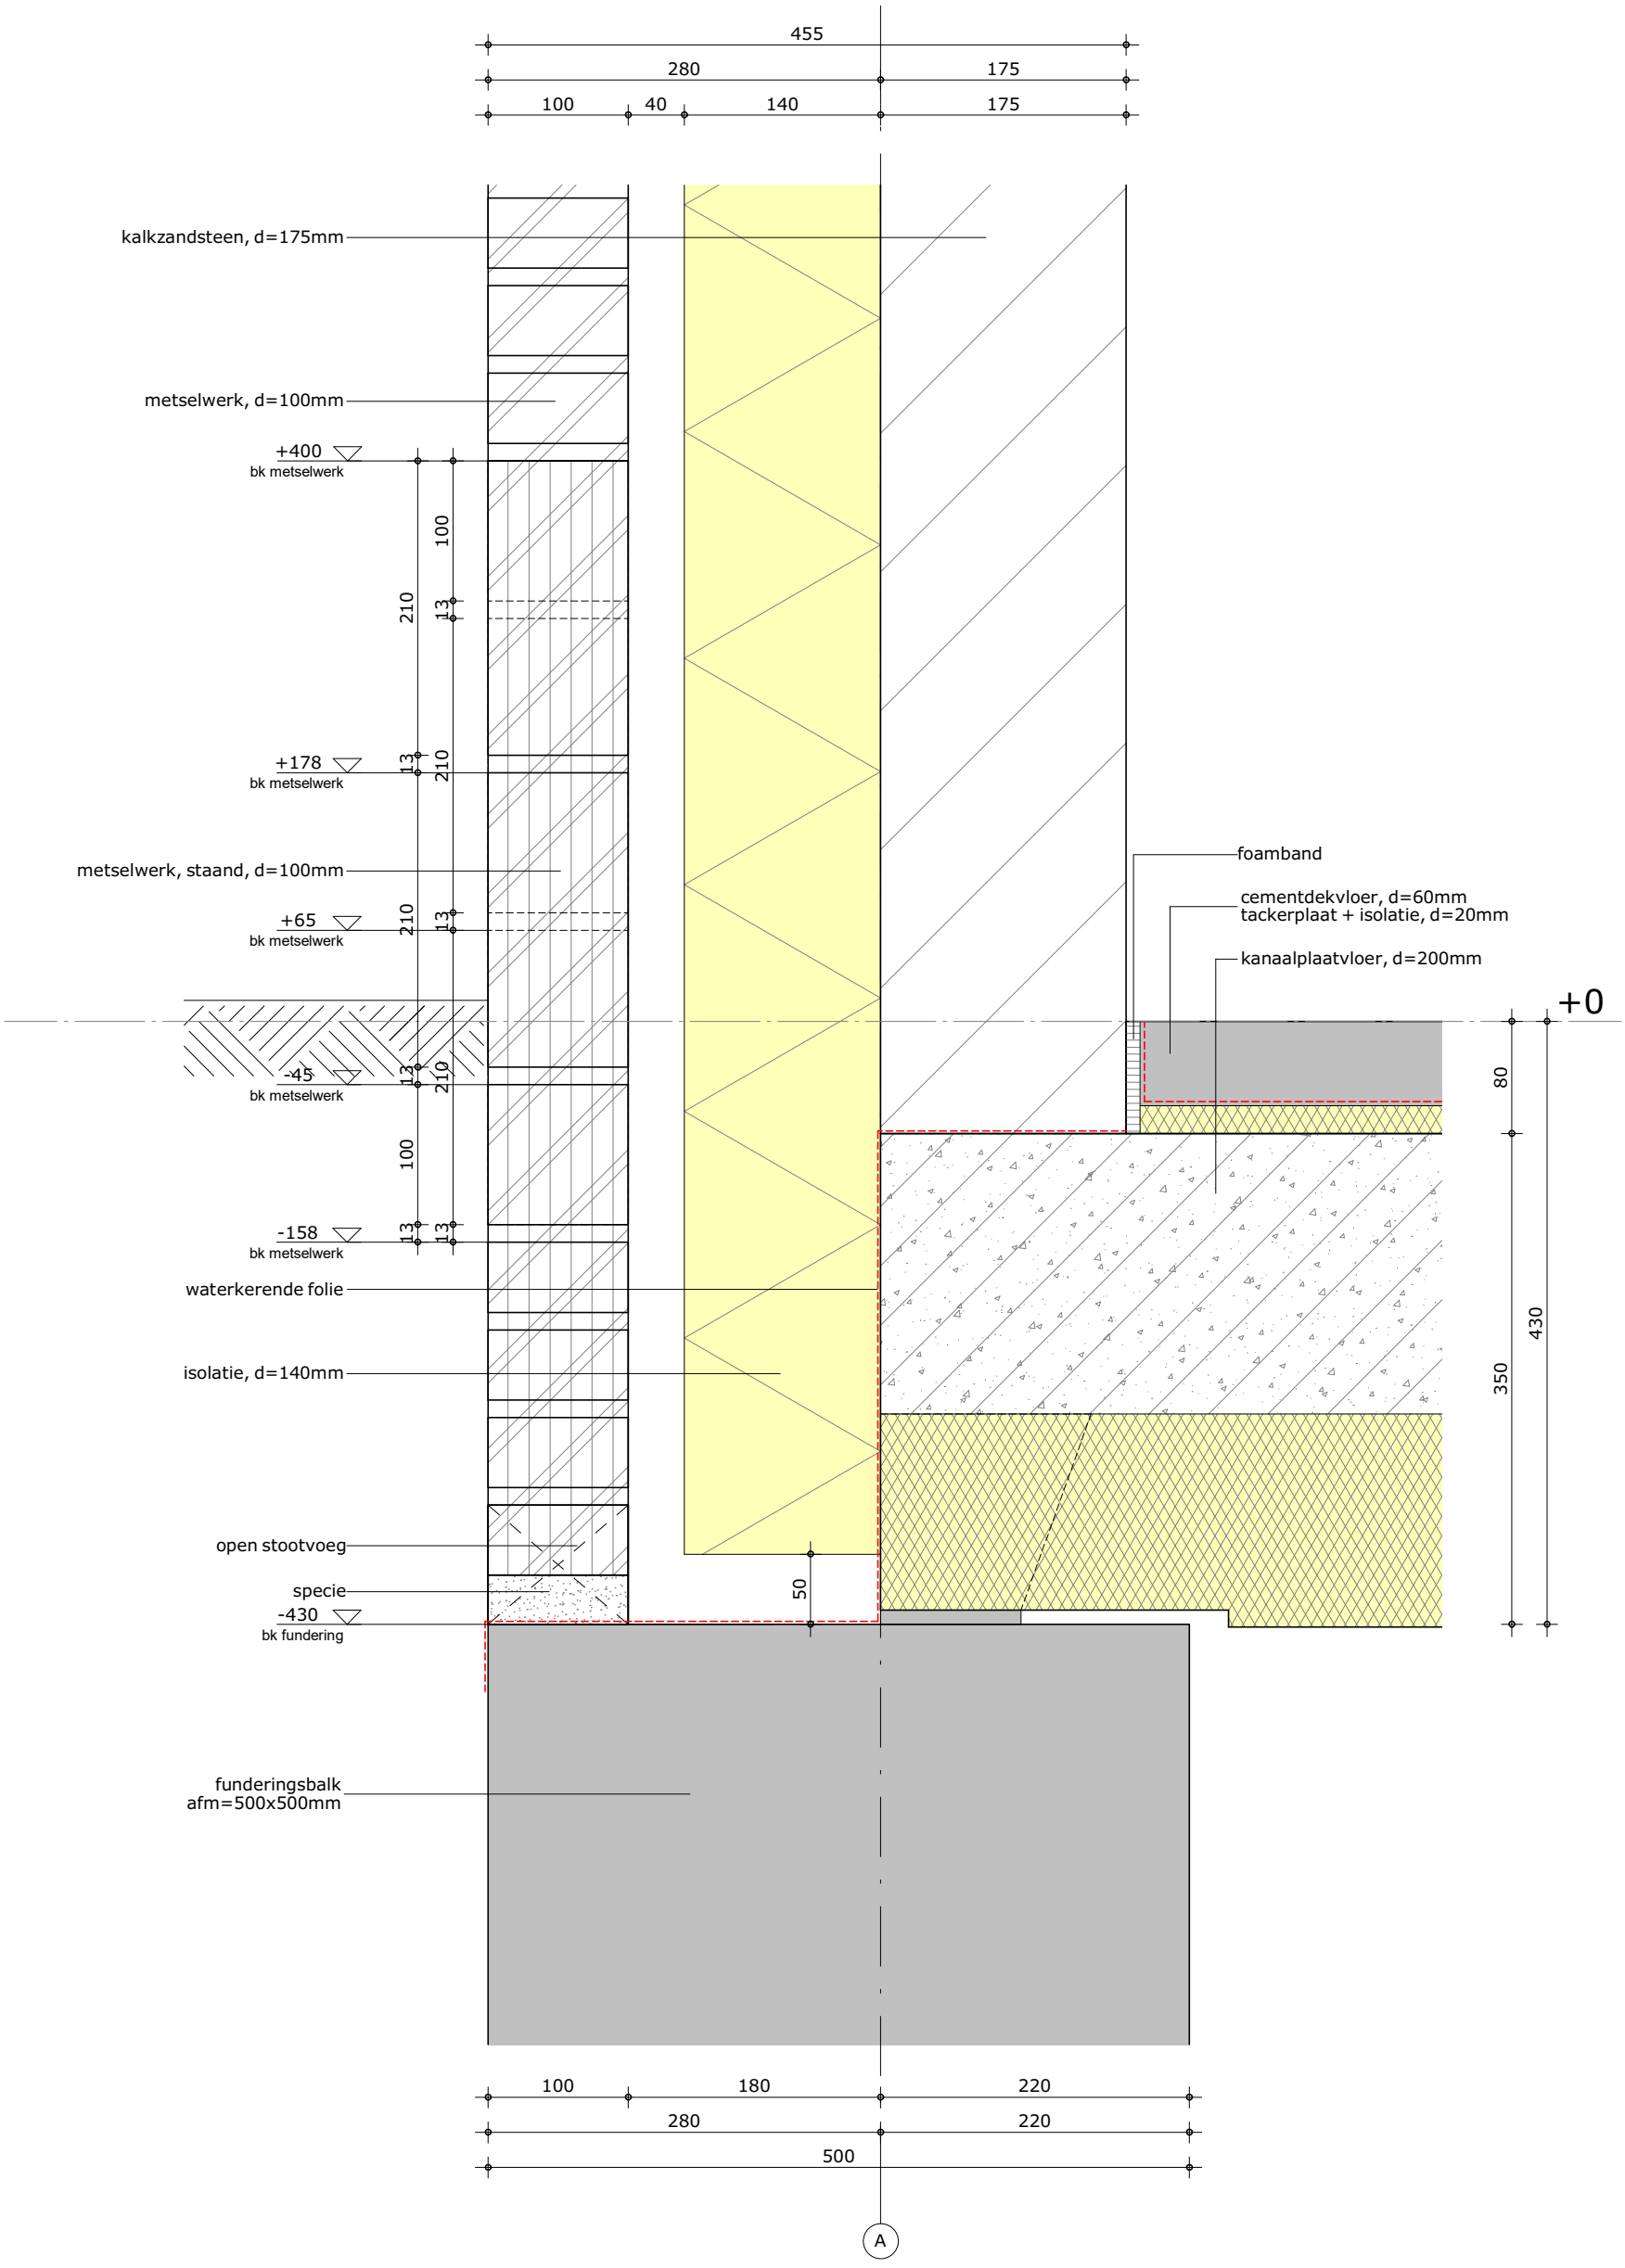


formaat A3	**schaal** 1:5	**gewijzigd** 16-01-2023	**projectnummer** 6126_00
getekend b.s.	**datum** 27-09-2022		**detailnummer** 0.03

Bezoekadres Atjehweg 9 (2202 AM) Noordwijk | **Telefoon** (071) 36 17 200 | **E-mail** info@van-manen.com | **Website** www.van-manen.com

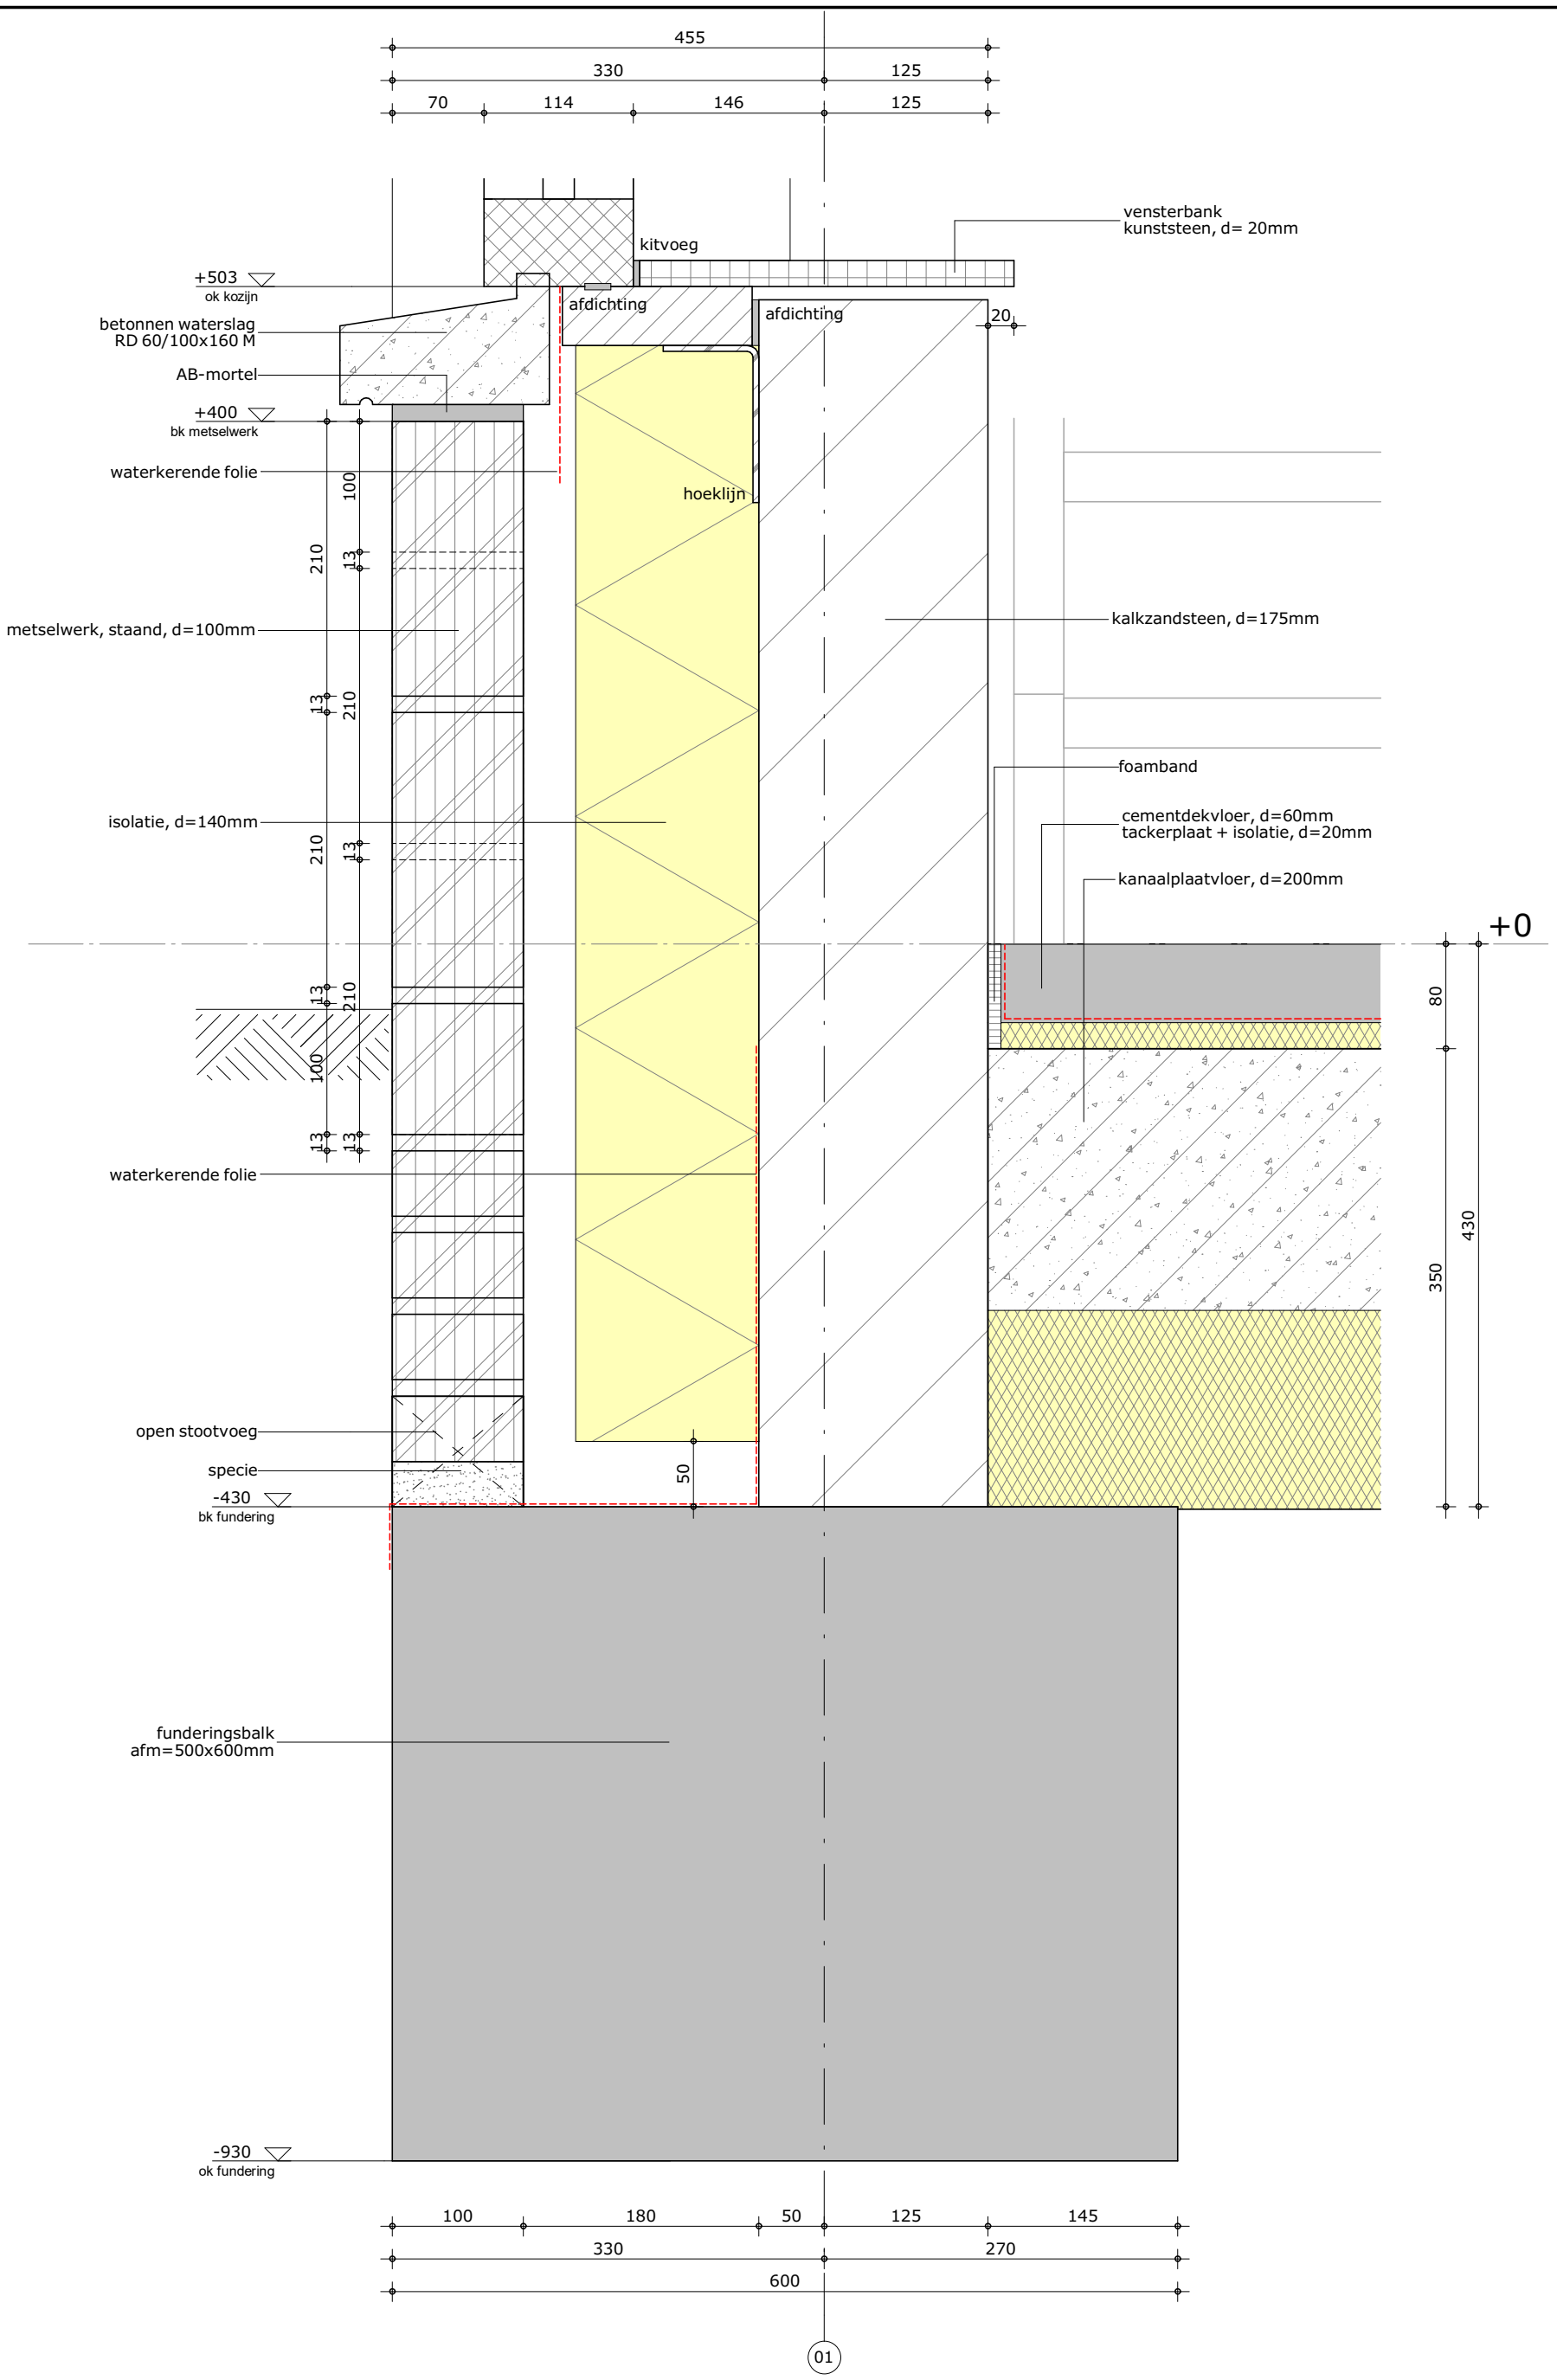


formaat A3	**schaal** 1:5	**gewijzigd** 16-01-2023	**projectnummer** 6126_00
getekend b.s.	**datum** 27-09-2022		**detailnummer** 0.04

Bezoekadres Atjehweg 9 (2202 AM) Noordwijk | **Telefoon** (071) 36 17 200 | **E-mail** info@van-manen.com | **Website** www.van-manen.com

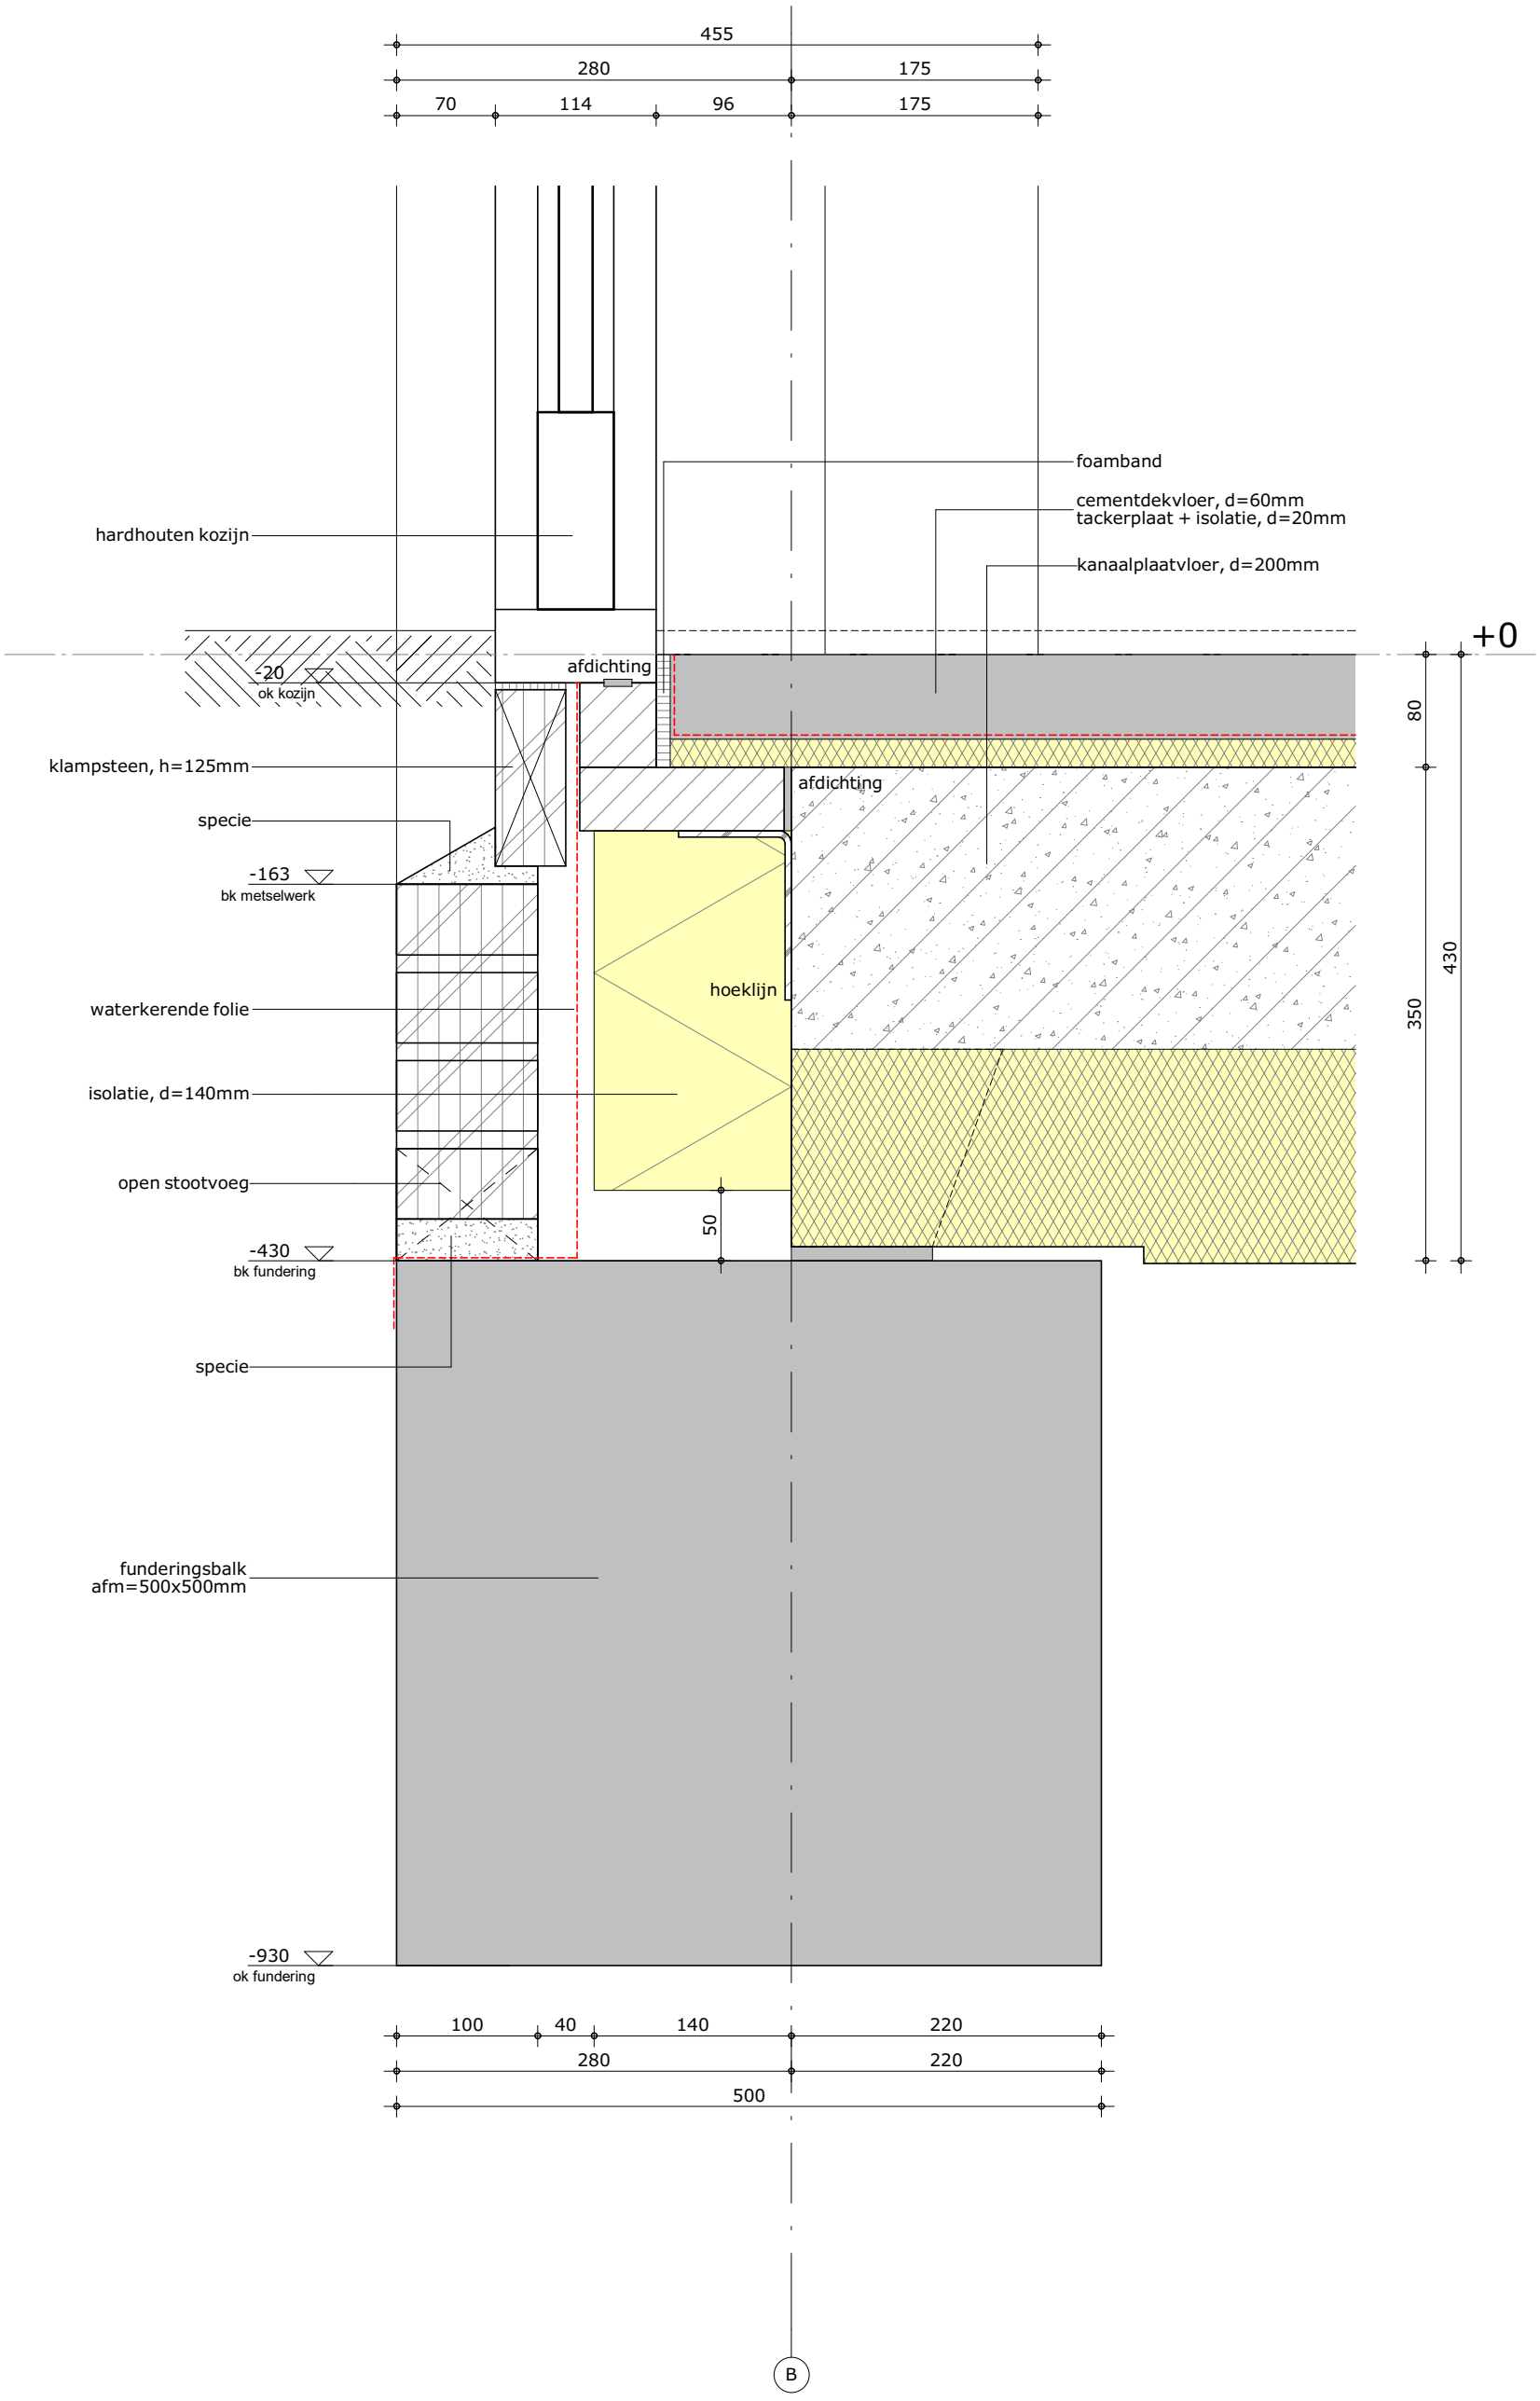


formaat A3	**schaal** 1:5	**gewijzigd** 16-01-2023	**projectnummer** 6126_00
getekend b.s.	**datum** 27-09-2022		**detailnummer** 0.05

Bezoekadres Atjehweg 9 (2202 AM) Noordwijk | **Telefoon** (071) 36 17 200 | **E-mail** info@van-manen.com | **Website** www.van-manen.com

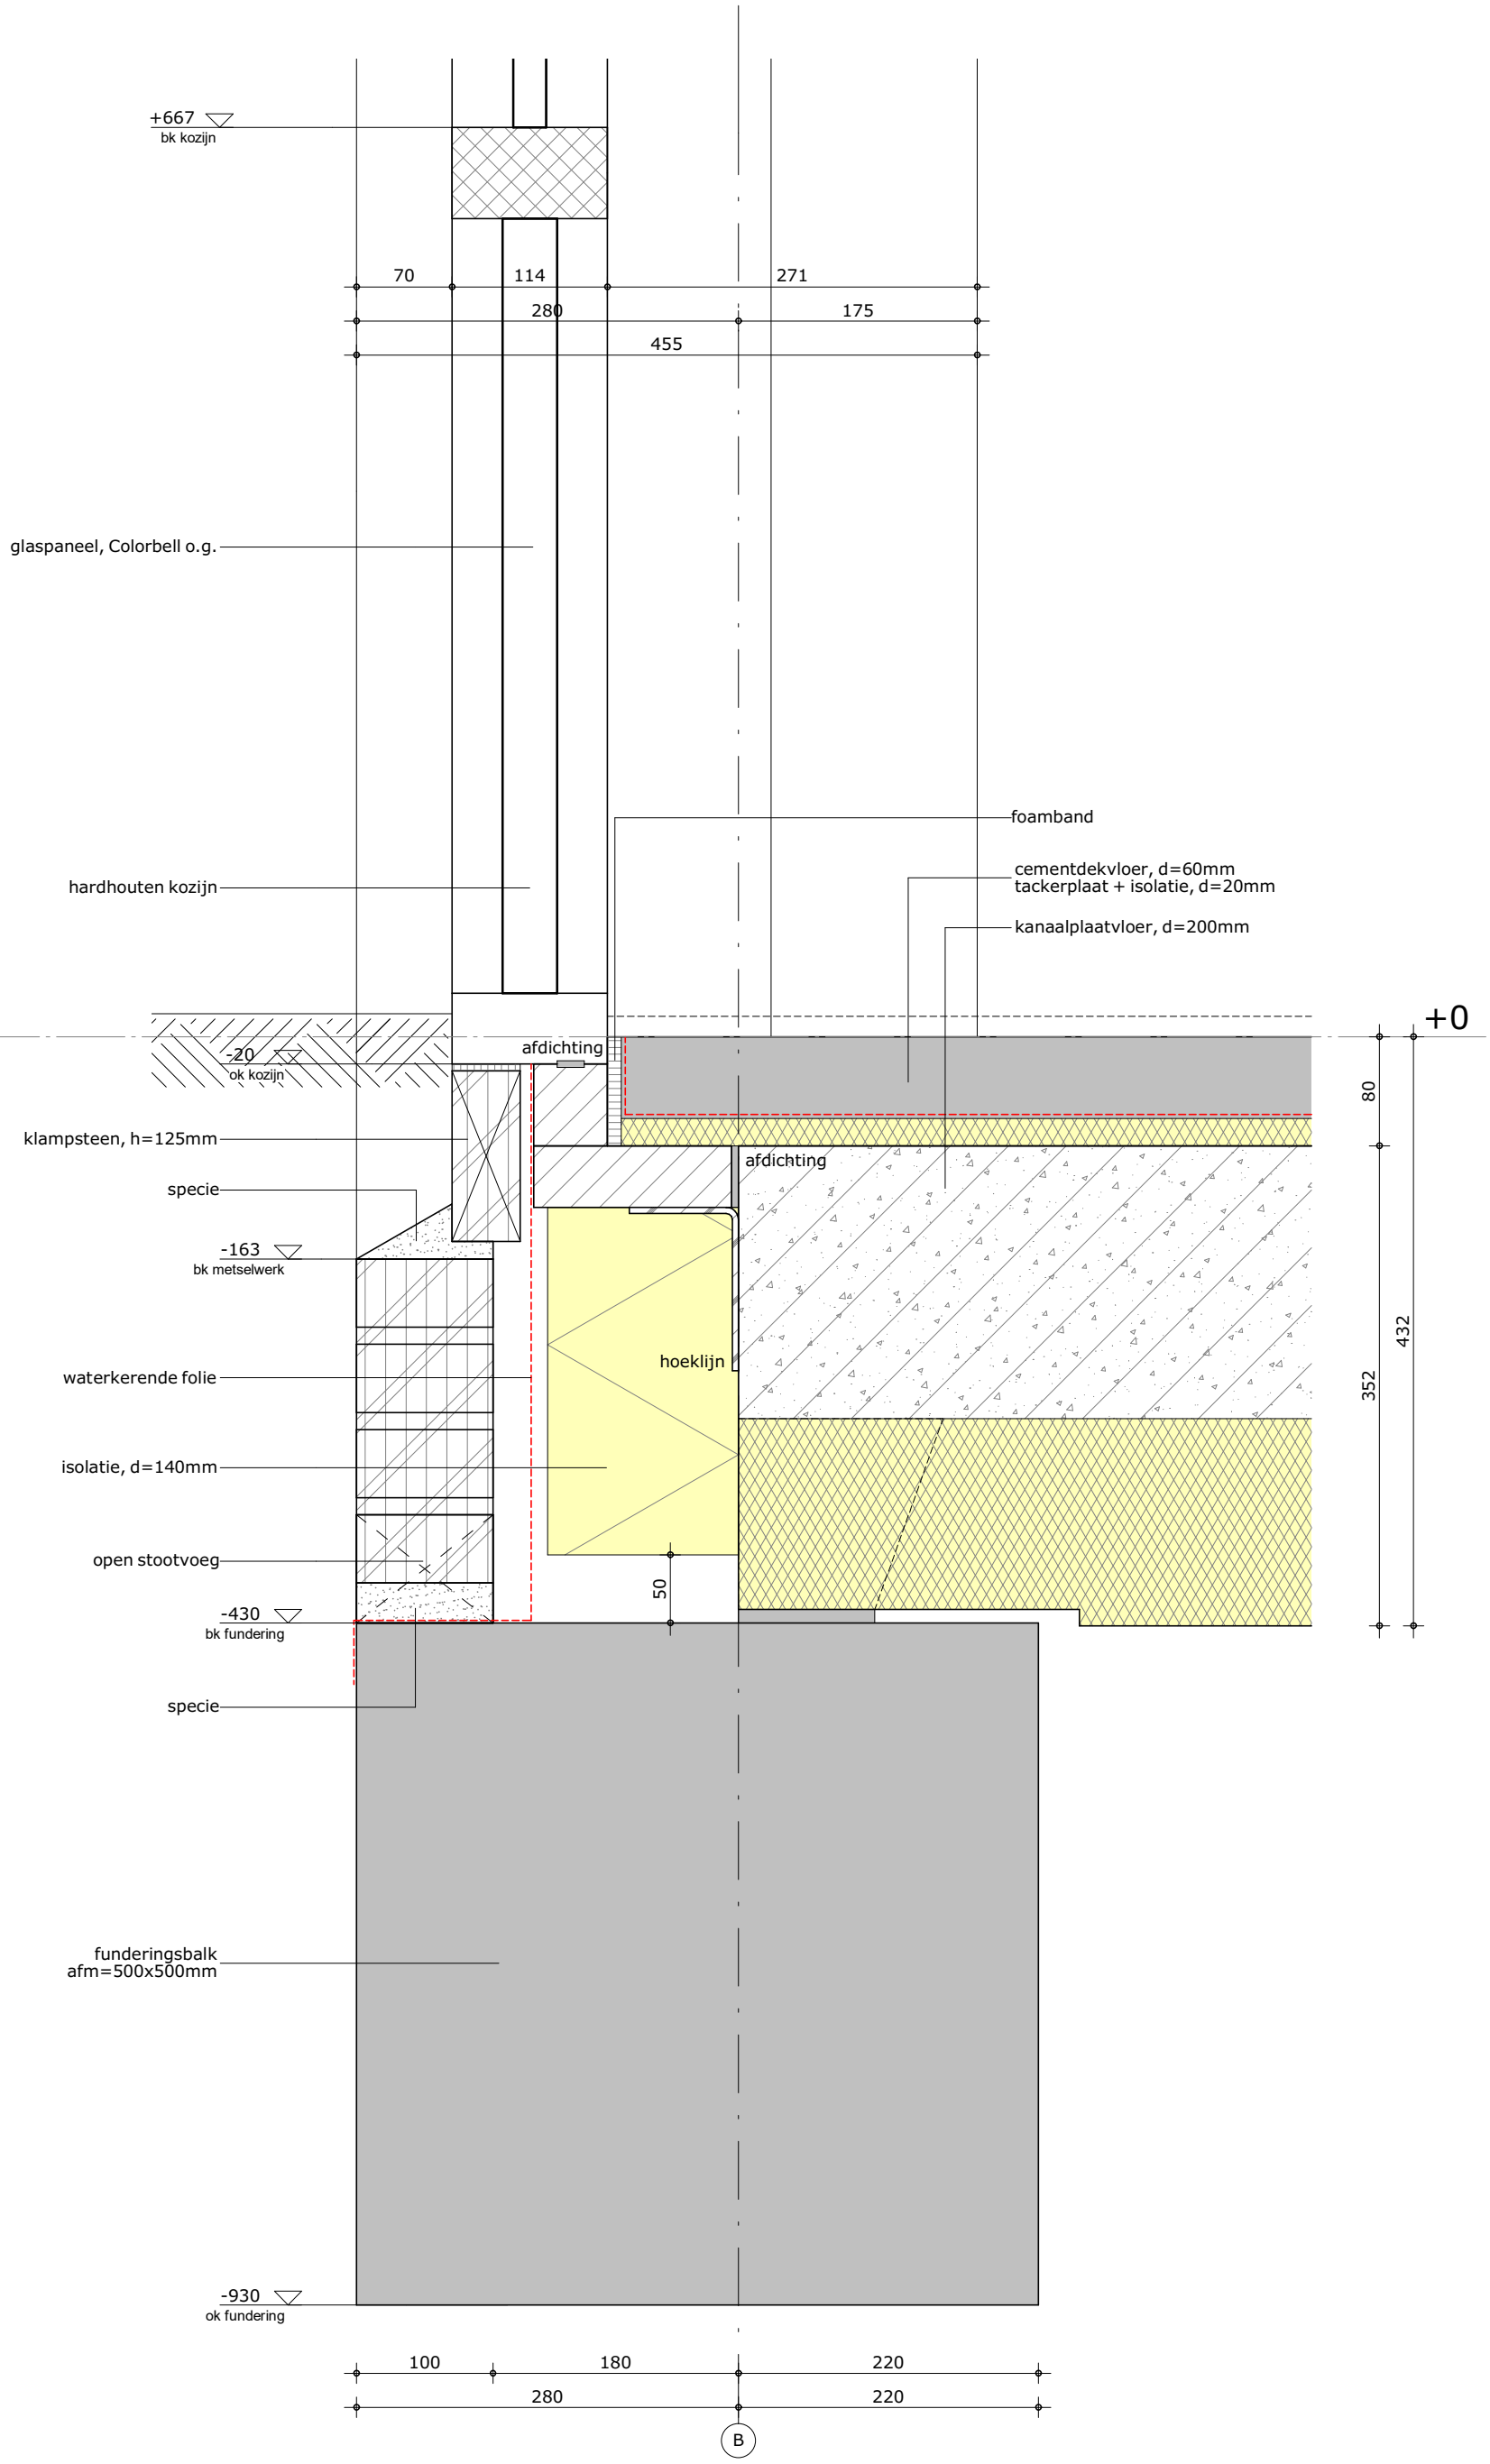


formaat A3	**schaal** 1:5	**gewijzigd** 16-01-2023	**projectnummer** 6126_00
getekend b.s.	**datum** 27-09-2022		**detailnummer** 0.06

Bezoekadres Atjehweg 9 (2202 AM) Noordwijk | **Telefoon** (071) 36 17 200 | **E-mail** info@van-manen.com | **Website** www.van-manen.com

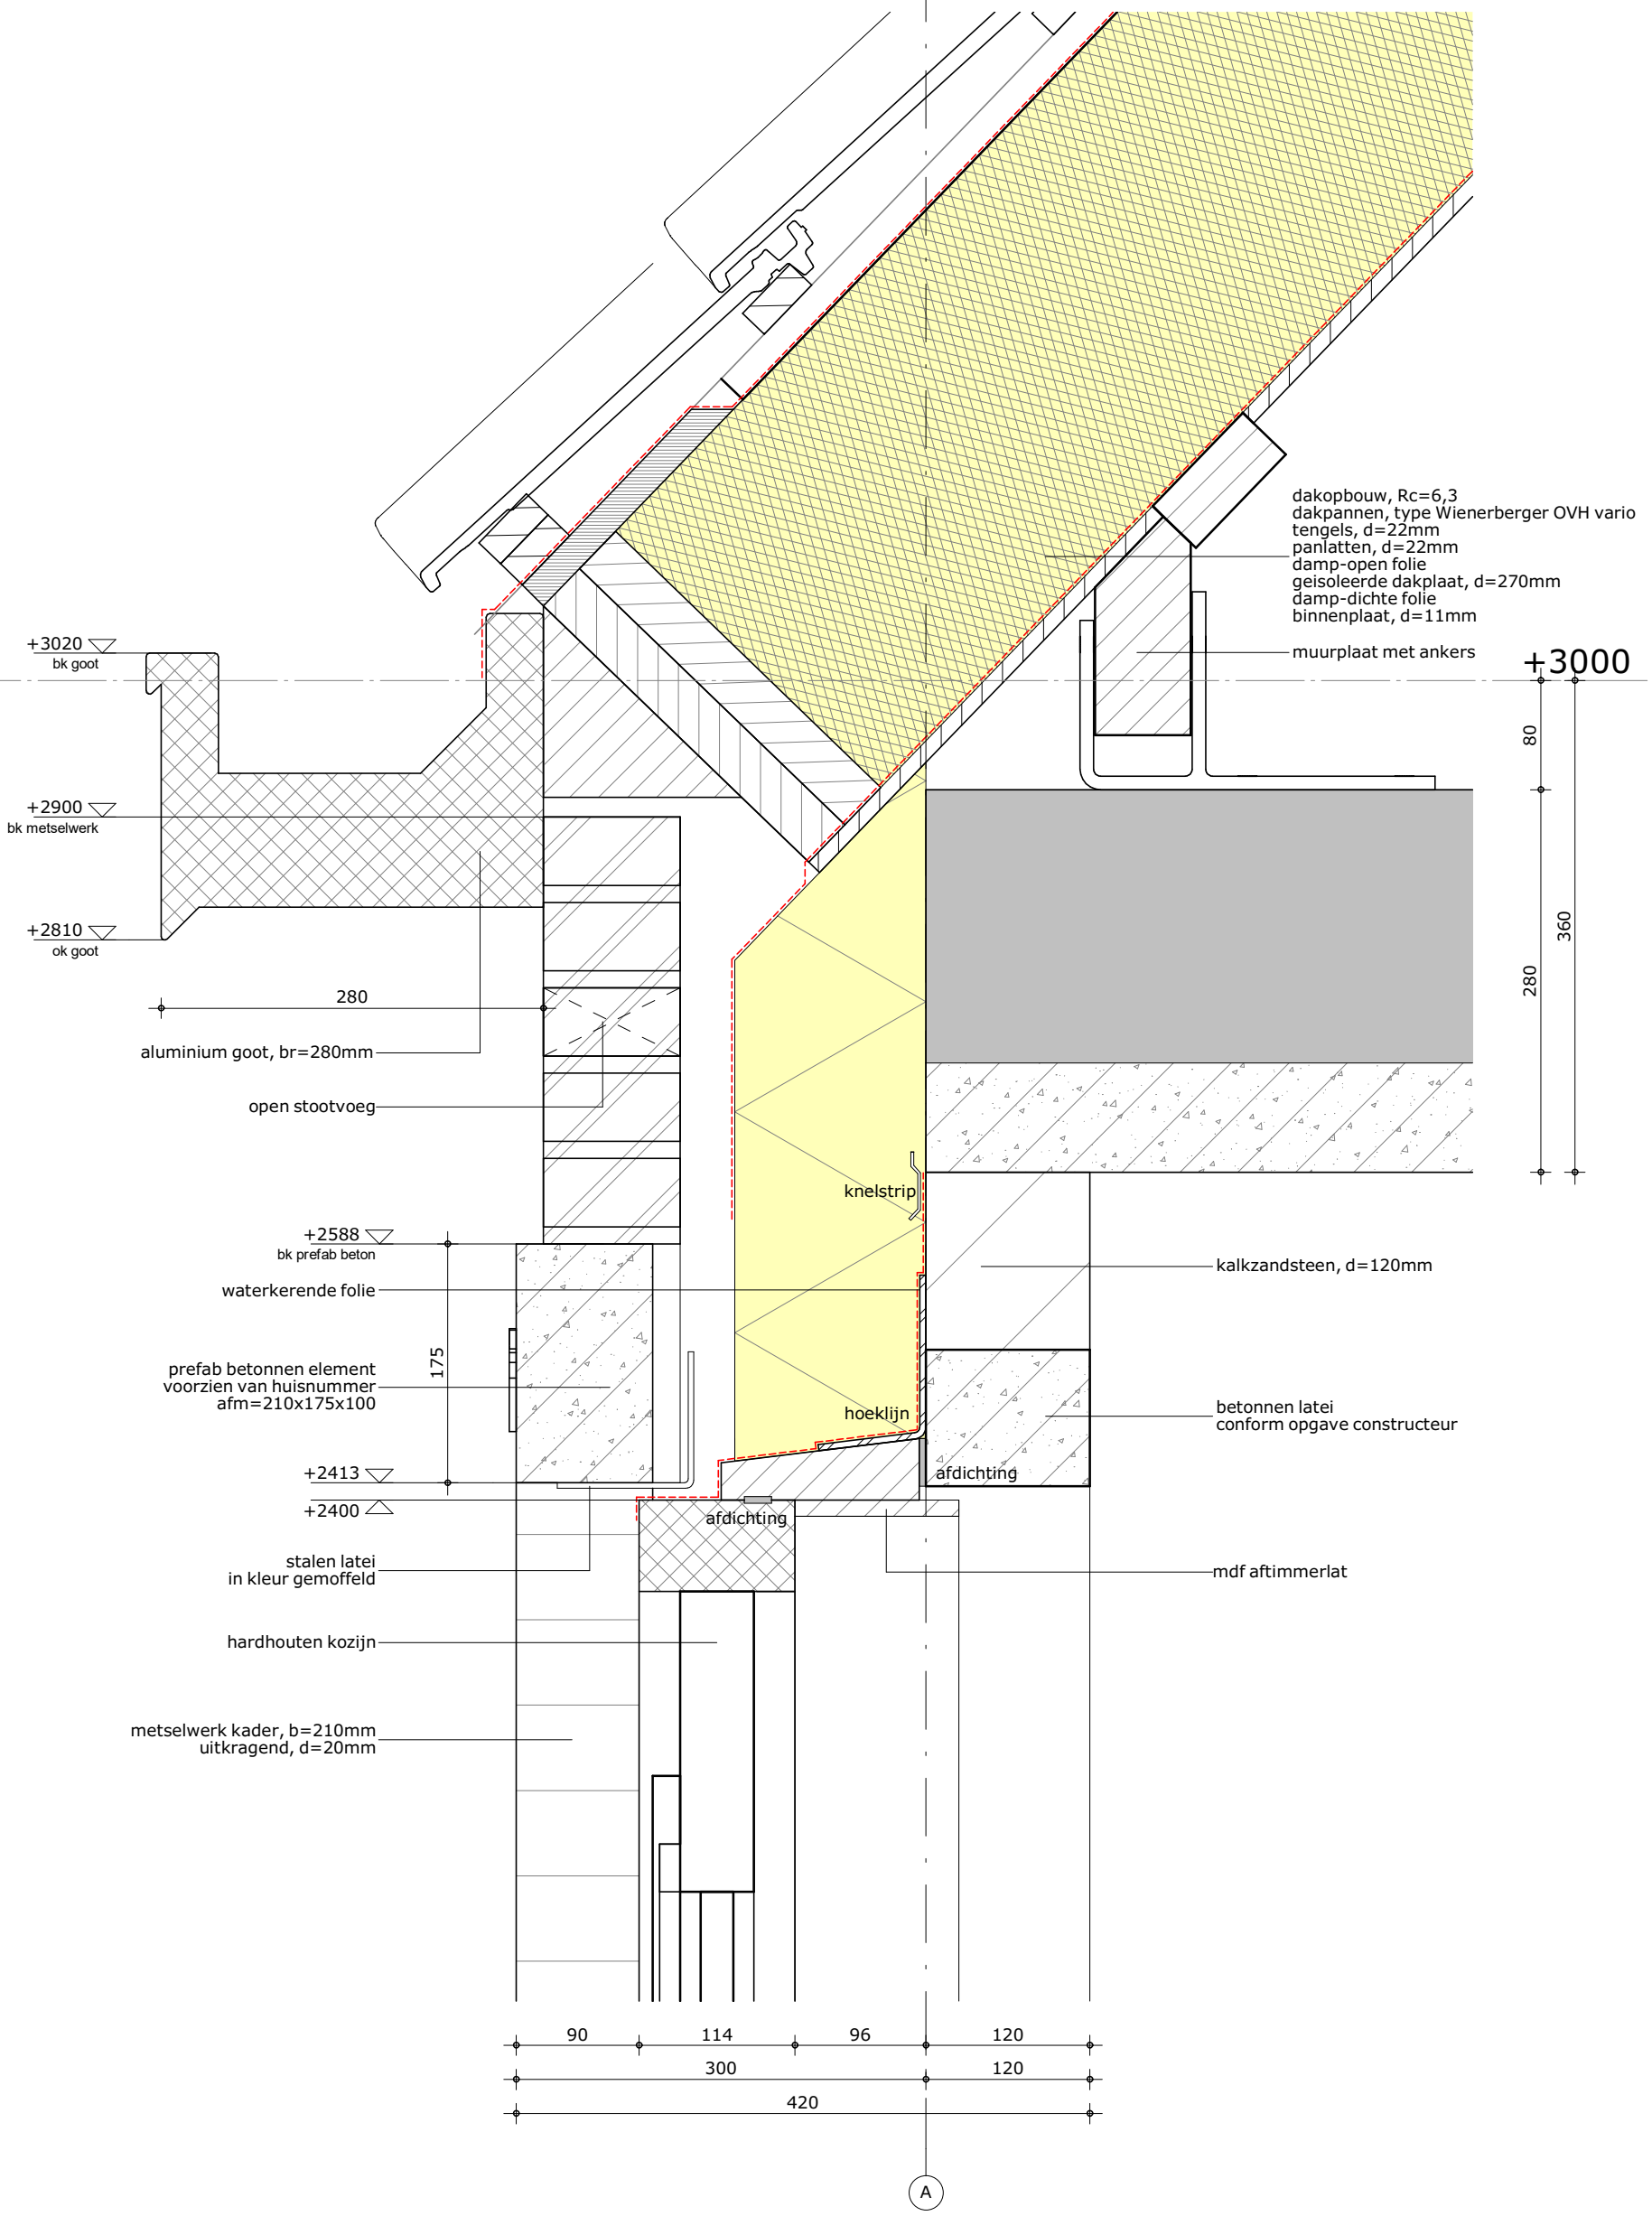


formaat A3	**schaal** 1:5	**gewijzigd** 16-01-2023	**projectnummer** 6126_00
getekend b.s.	**datum** 27-09-2022		**detailnummer** 1.01

Bezoekadres Atjehweg 9 (2202 AM) Noordwijk | **Telefoon** (071) 36 17 200 | **E-mail** info@van-manen.com | **Website** www.van-manen.com

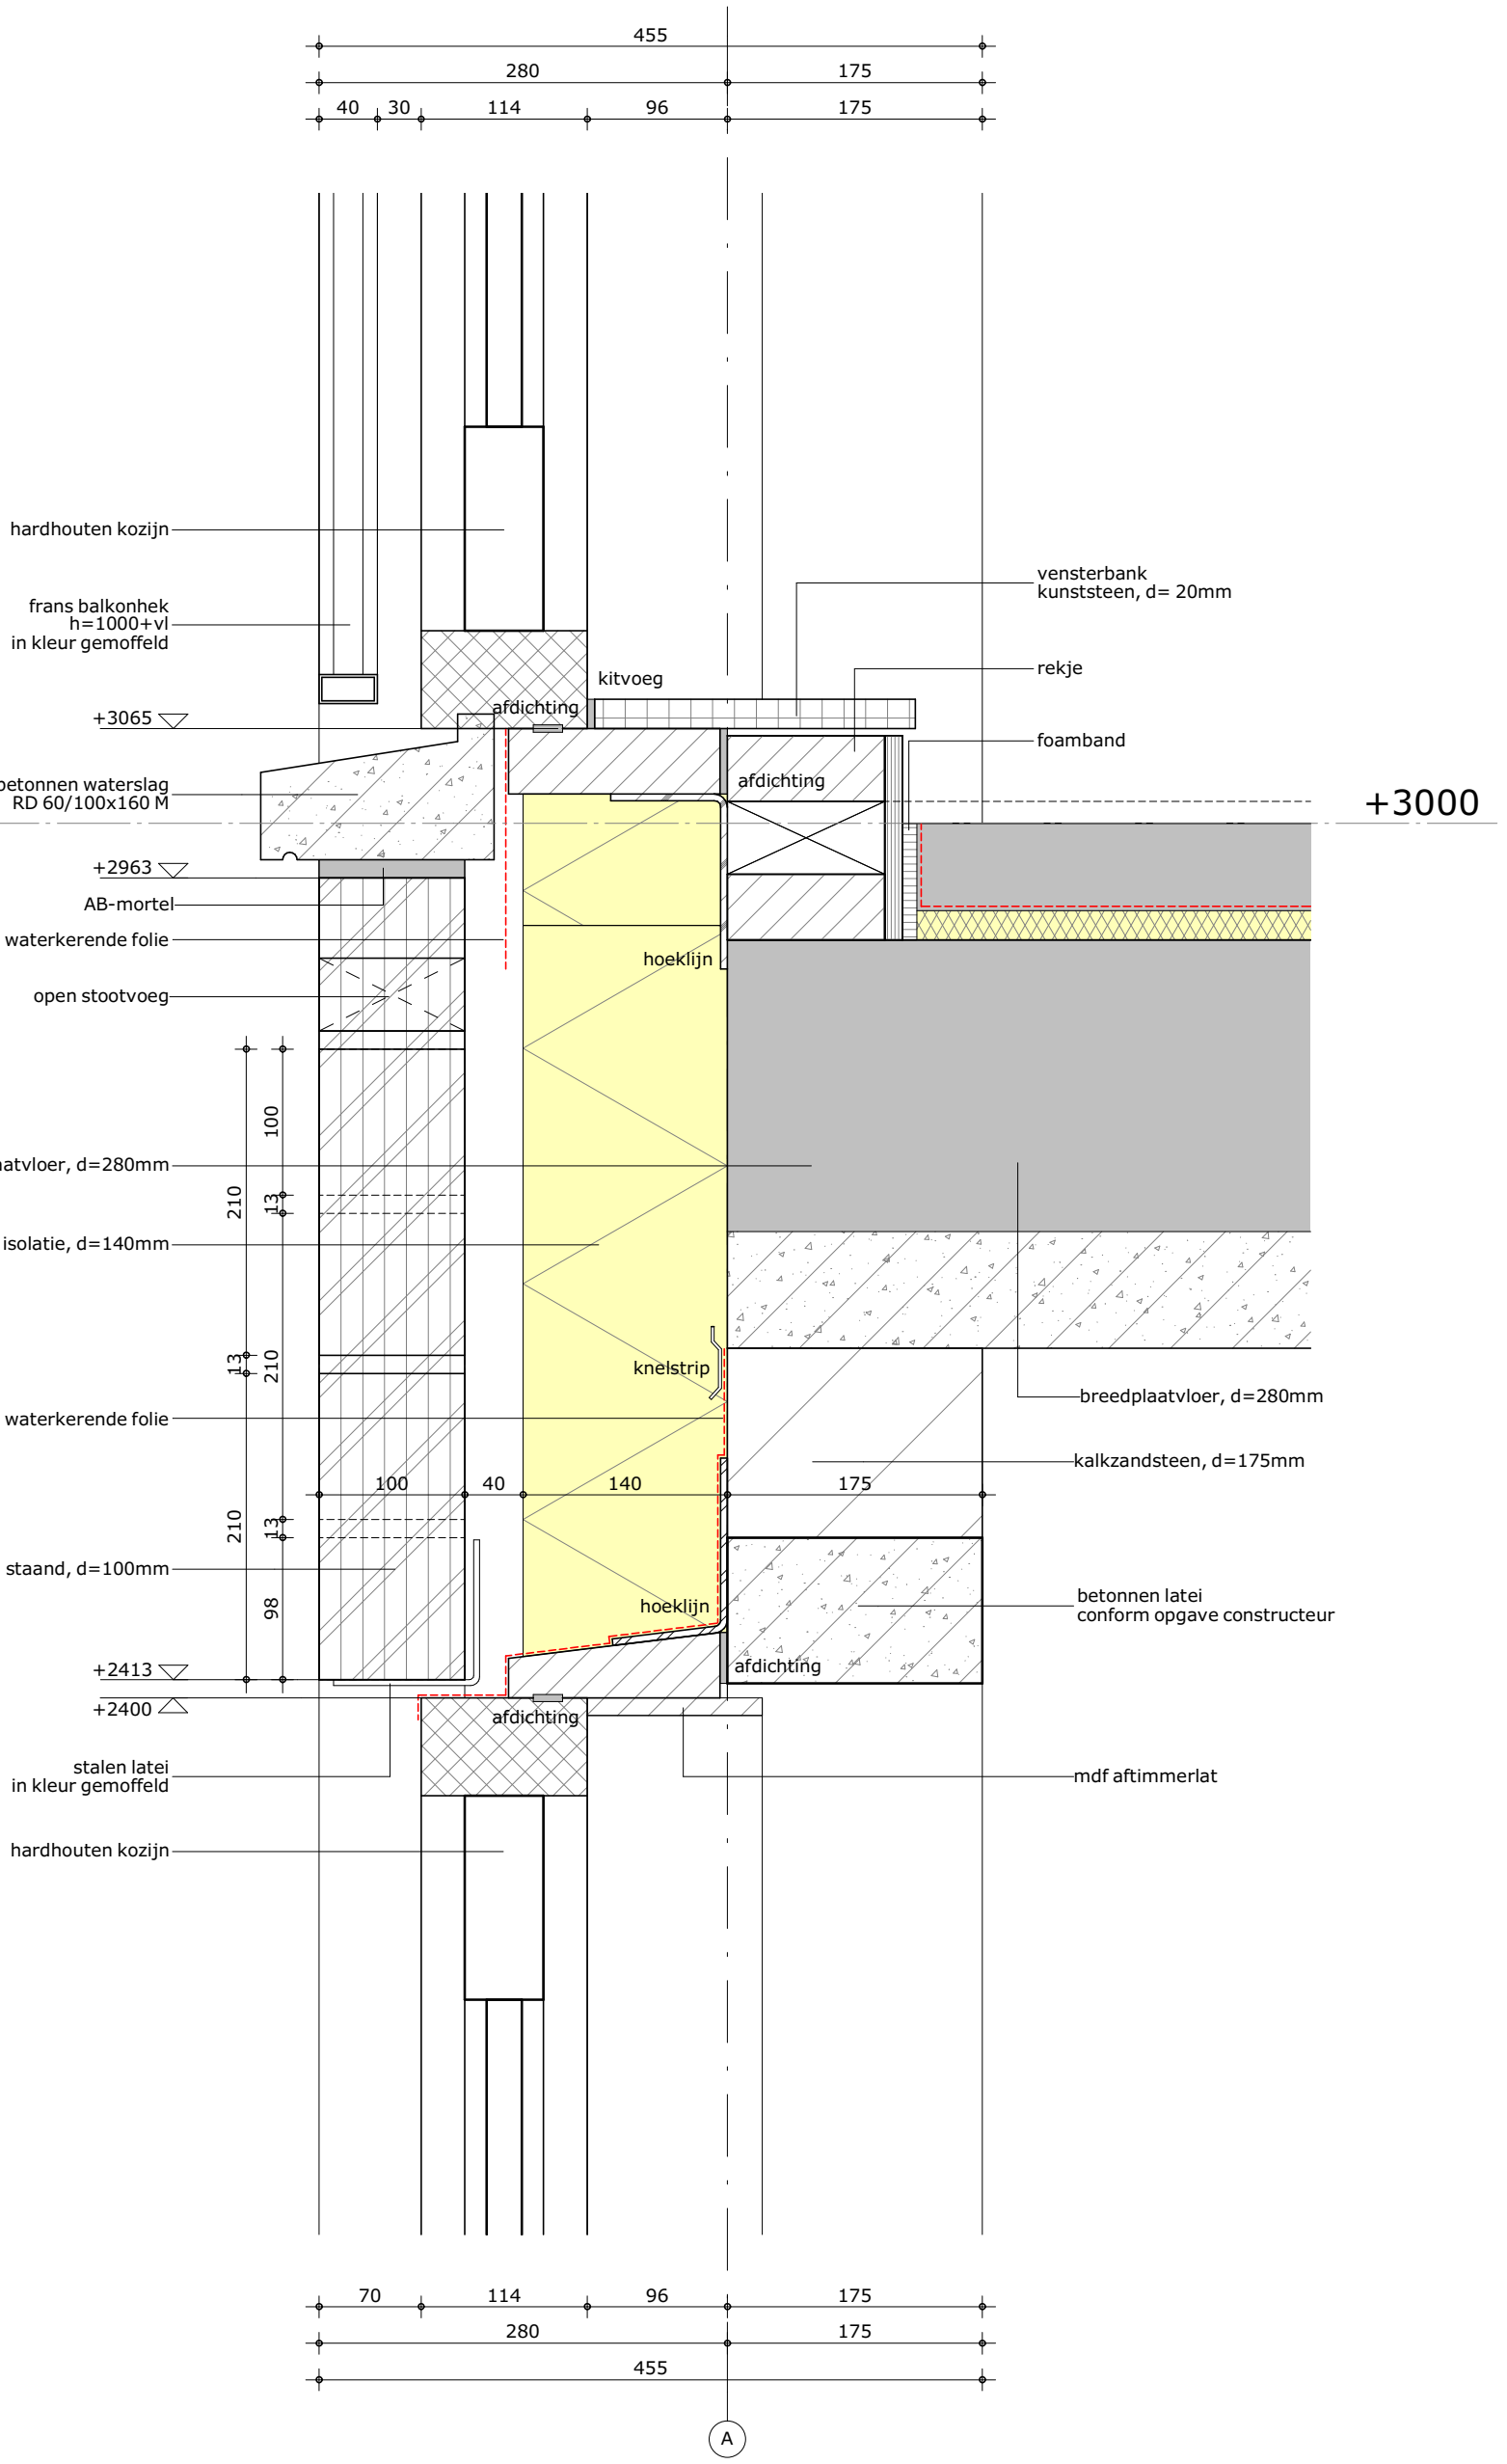


formaat A3	**schaal** 1:5	**gewijzigd** 16-01-2023	**projectnummer** 6126_00
getekend b.s.	**datum** 27-09-2022		**detailnummer** 1.02

Bezoekadres Atjehweg 9 (2202 AM) Noordwijk | **Telefoon** (071) 36 17 200 | **E-mail** info@van-manen.com | **Website** www.van-manen.com

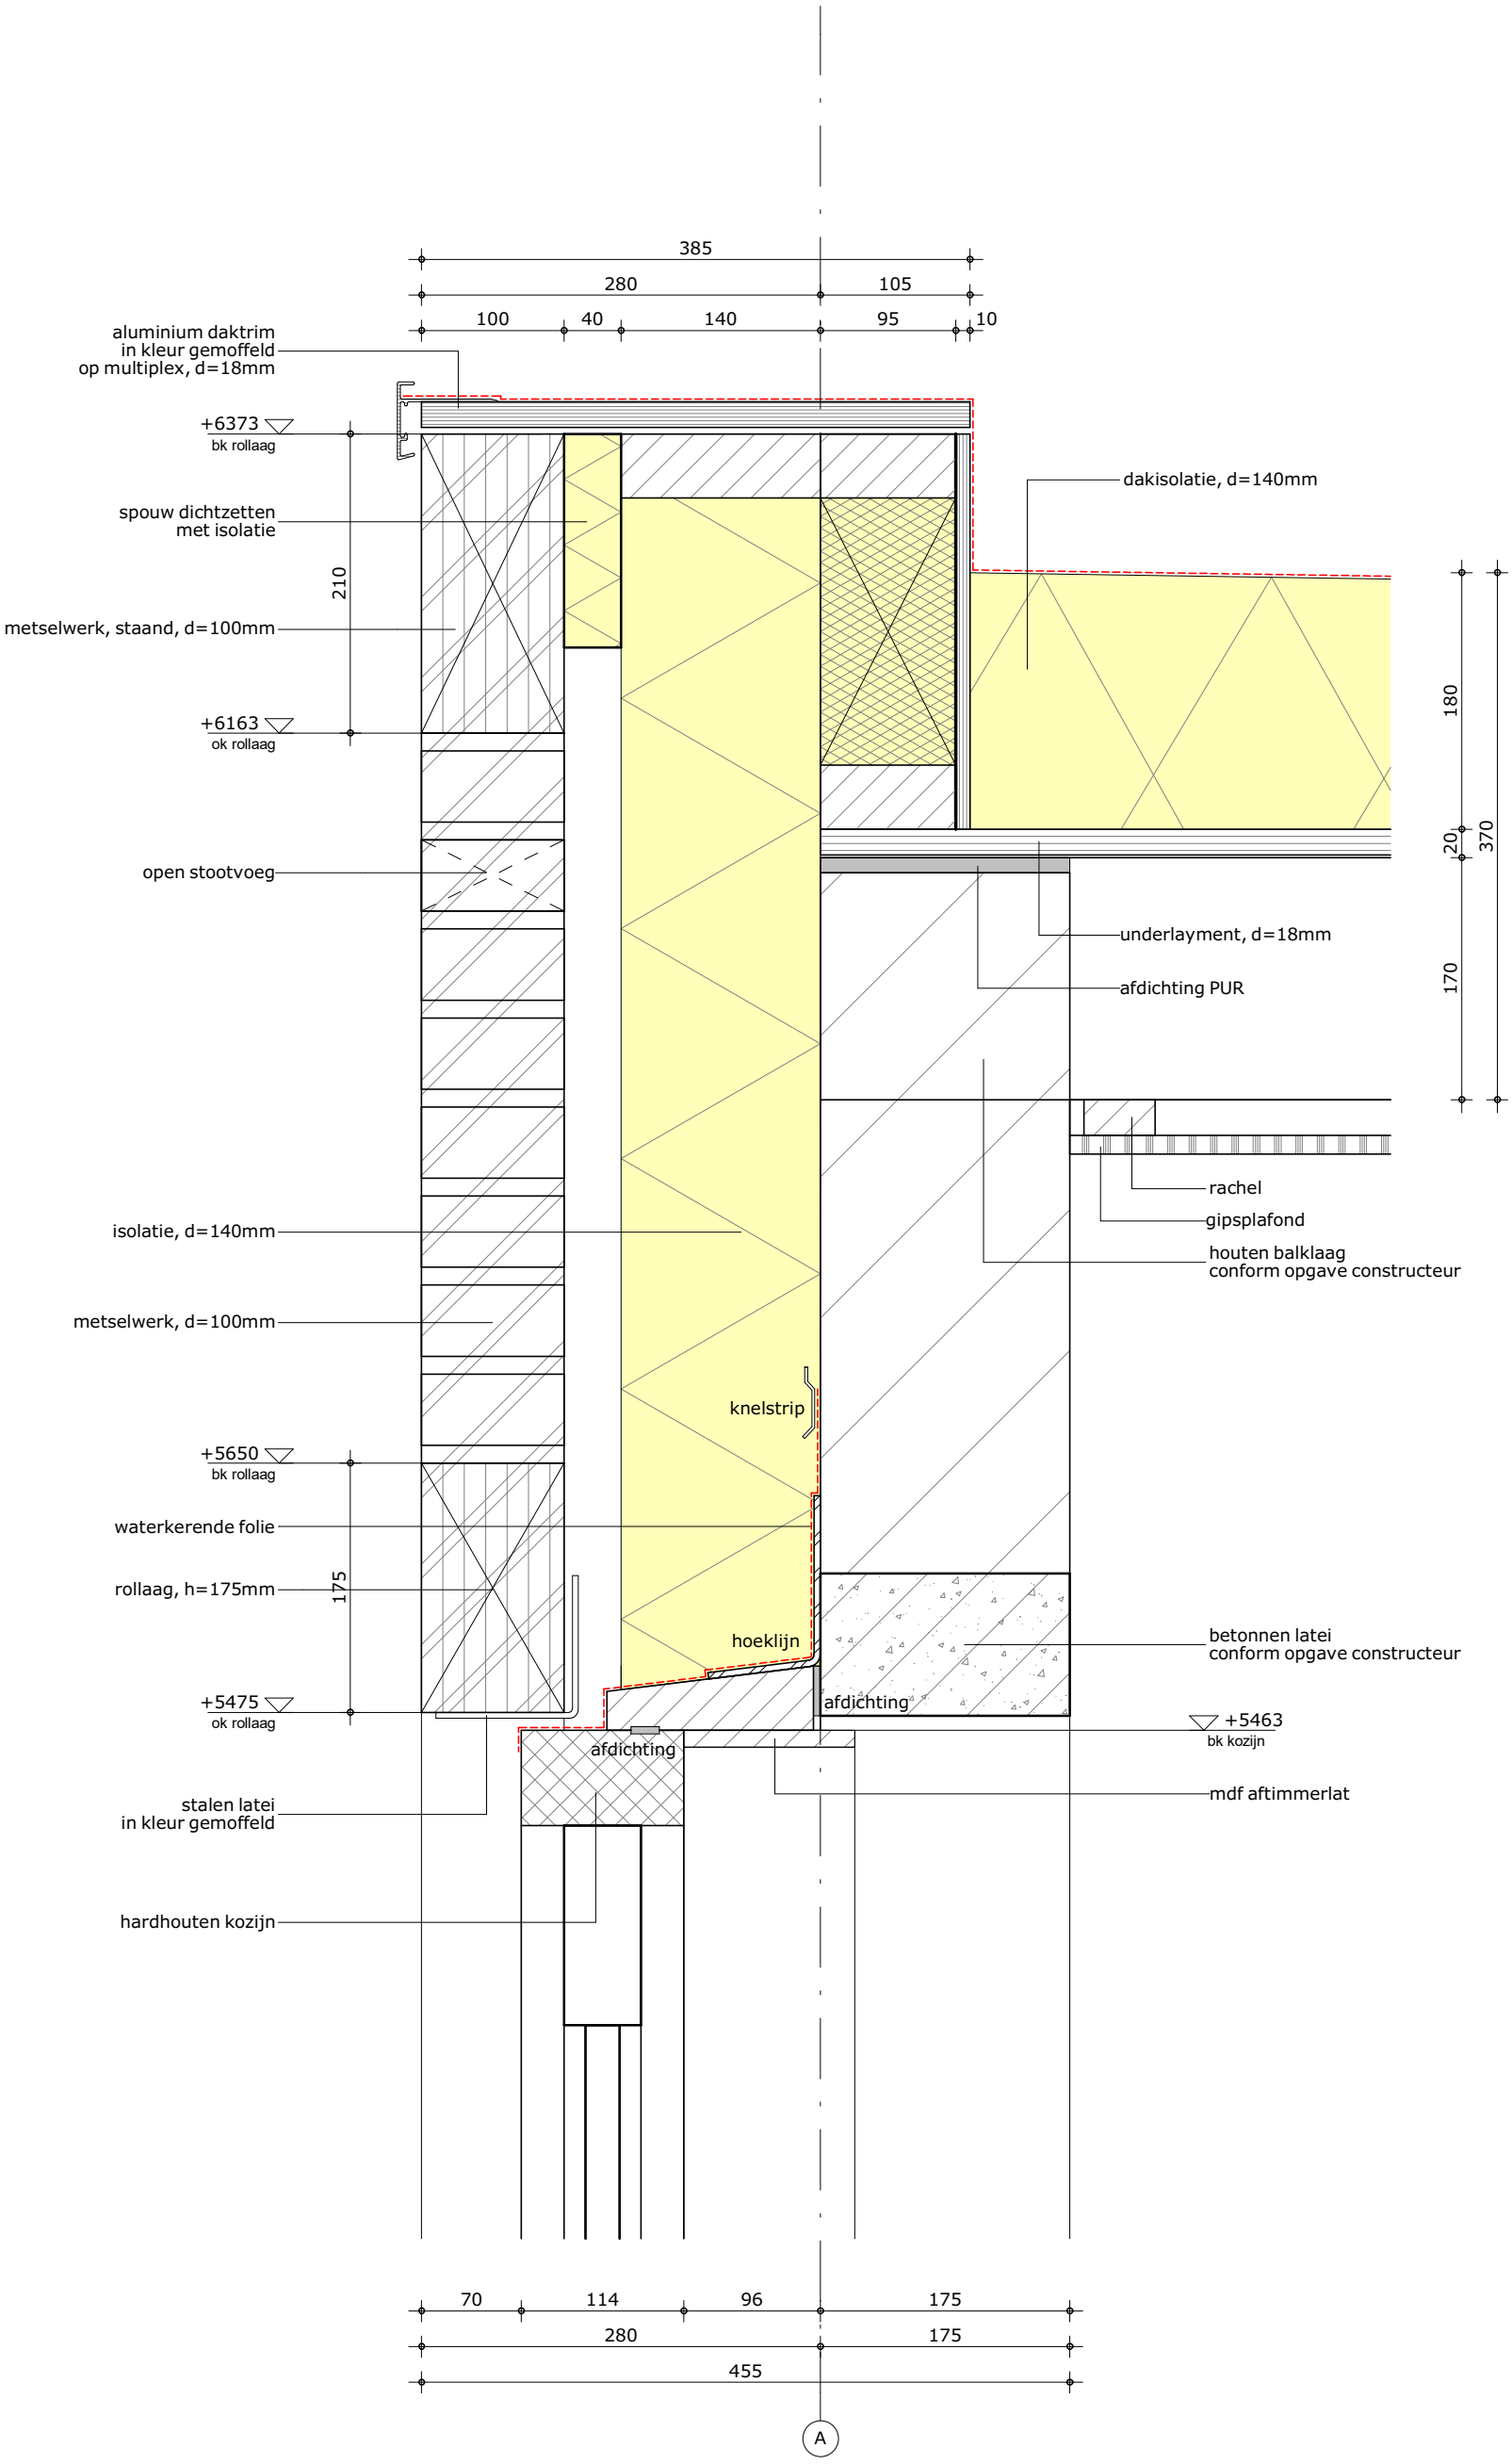


formaat A3	**schaal** 1:5	**gewijzigd** 16-01-2023	**projectnummer** 6126_00
getekend b.s.	**datum** 27-09-2022		**detailnummer** 1.03

Bezoekadres Atjehweg 9 (2202 AM) Noordwijk | **Telefoon** (071) 36 17 200 | **E-mail** info@van-manen.com | **Website** www.van-manen.com

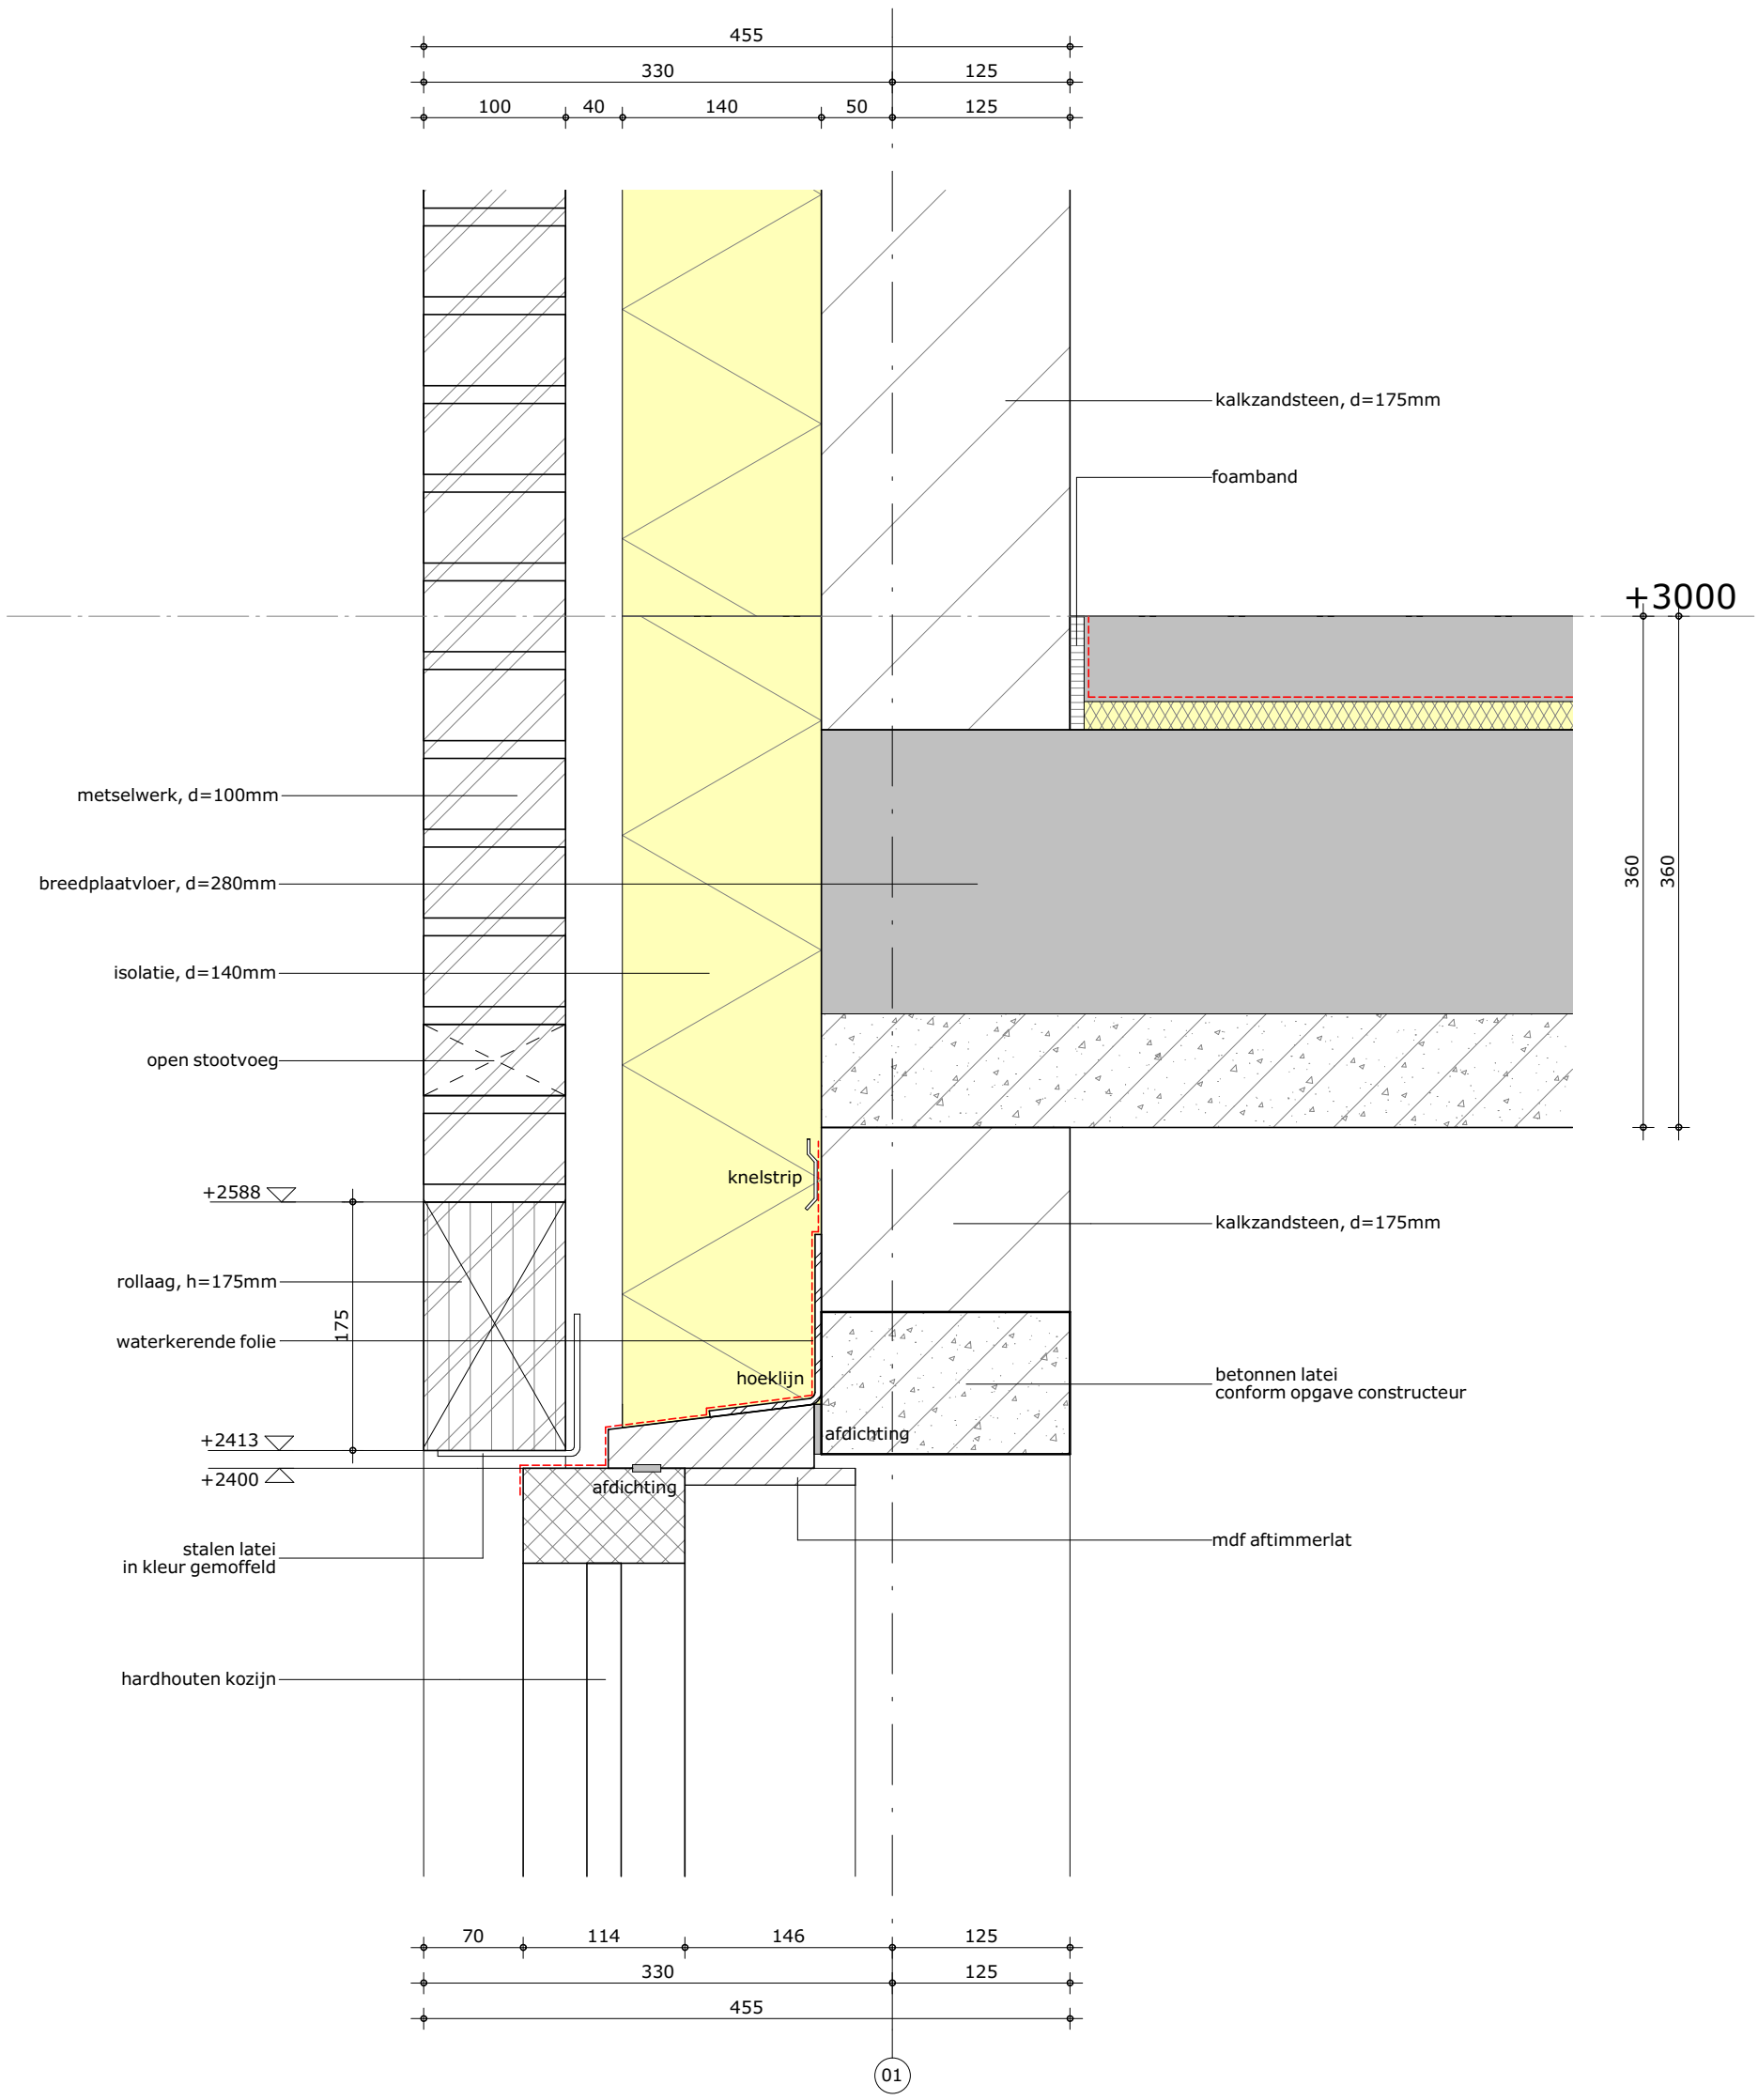


formaat A3	**schaal** 1:5	**gewijzigd** 16-01-2023	**projectnummer** 6126_00
getekend b.s.	**datum** 27-09-2022		**detailnummer** 1.04

Bezoekadres Atjehweg 9 (2202 AM) Noordwijk | **Telefoon** (071) 36 17 200 | **E-mail** info@van-manen.com | **Website** www.van-manen.com

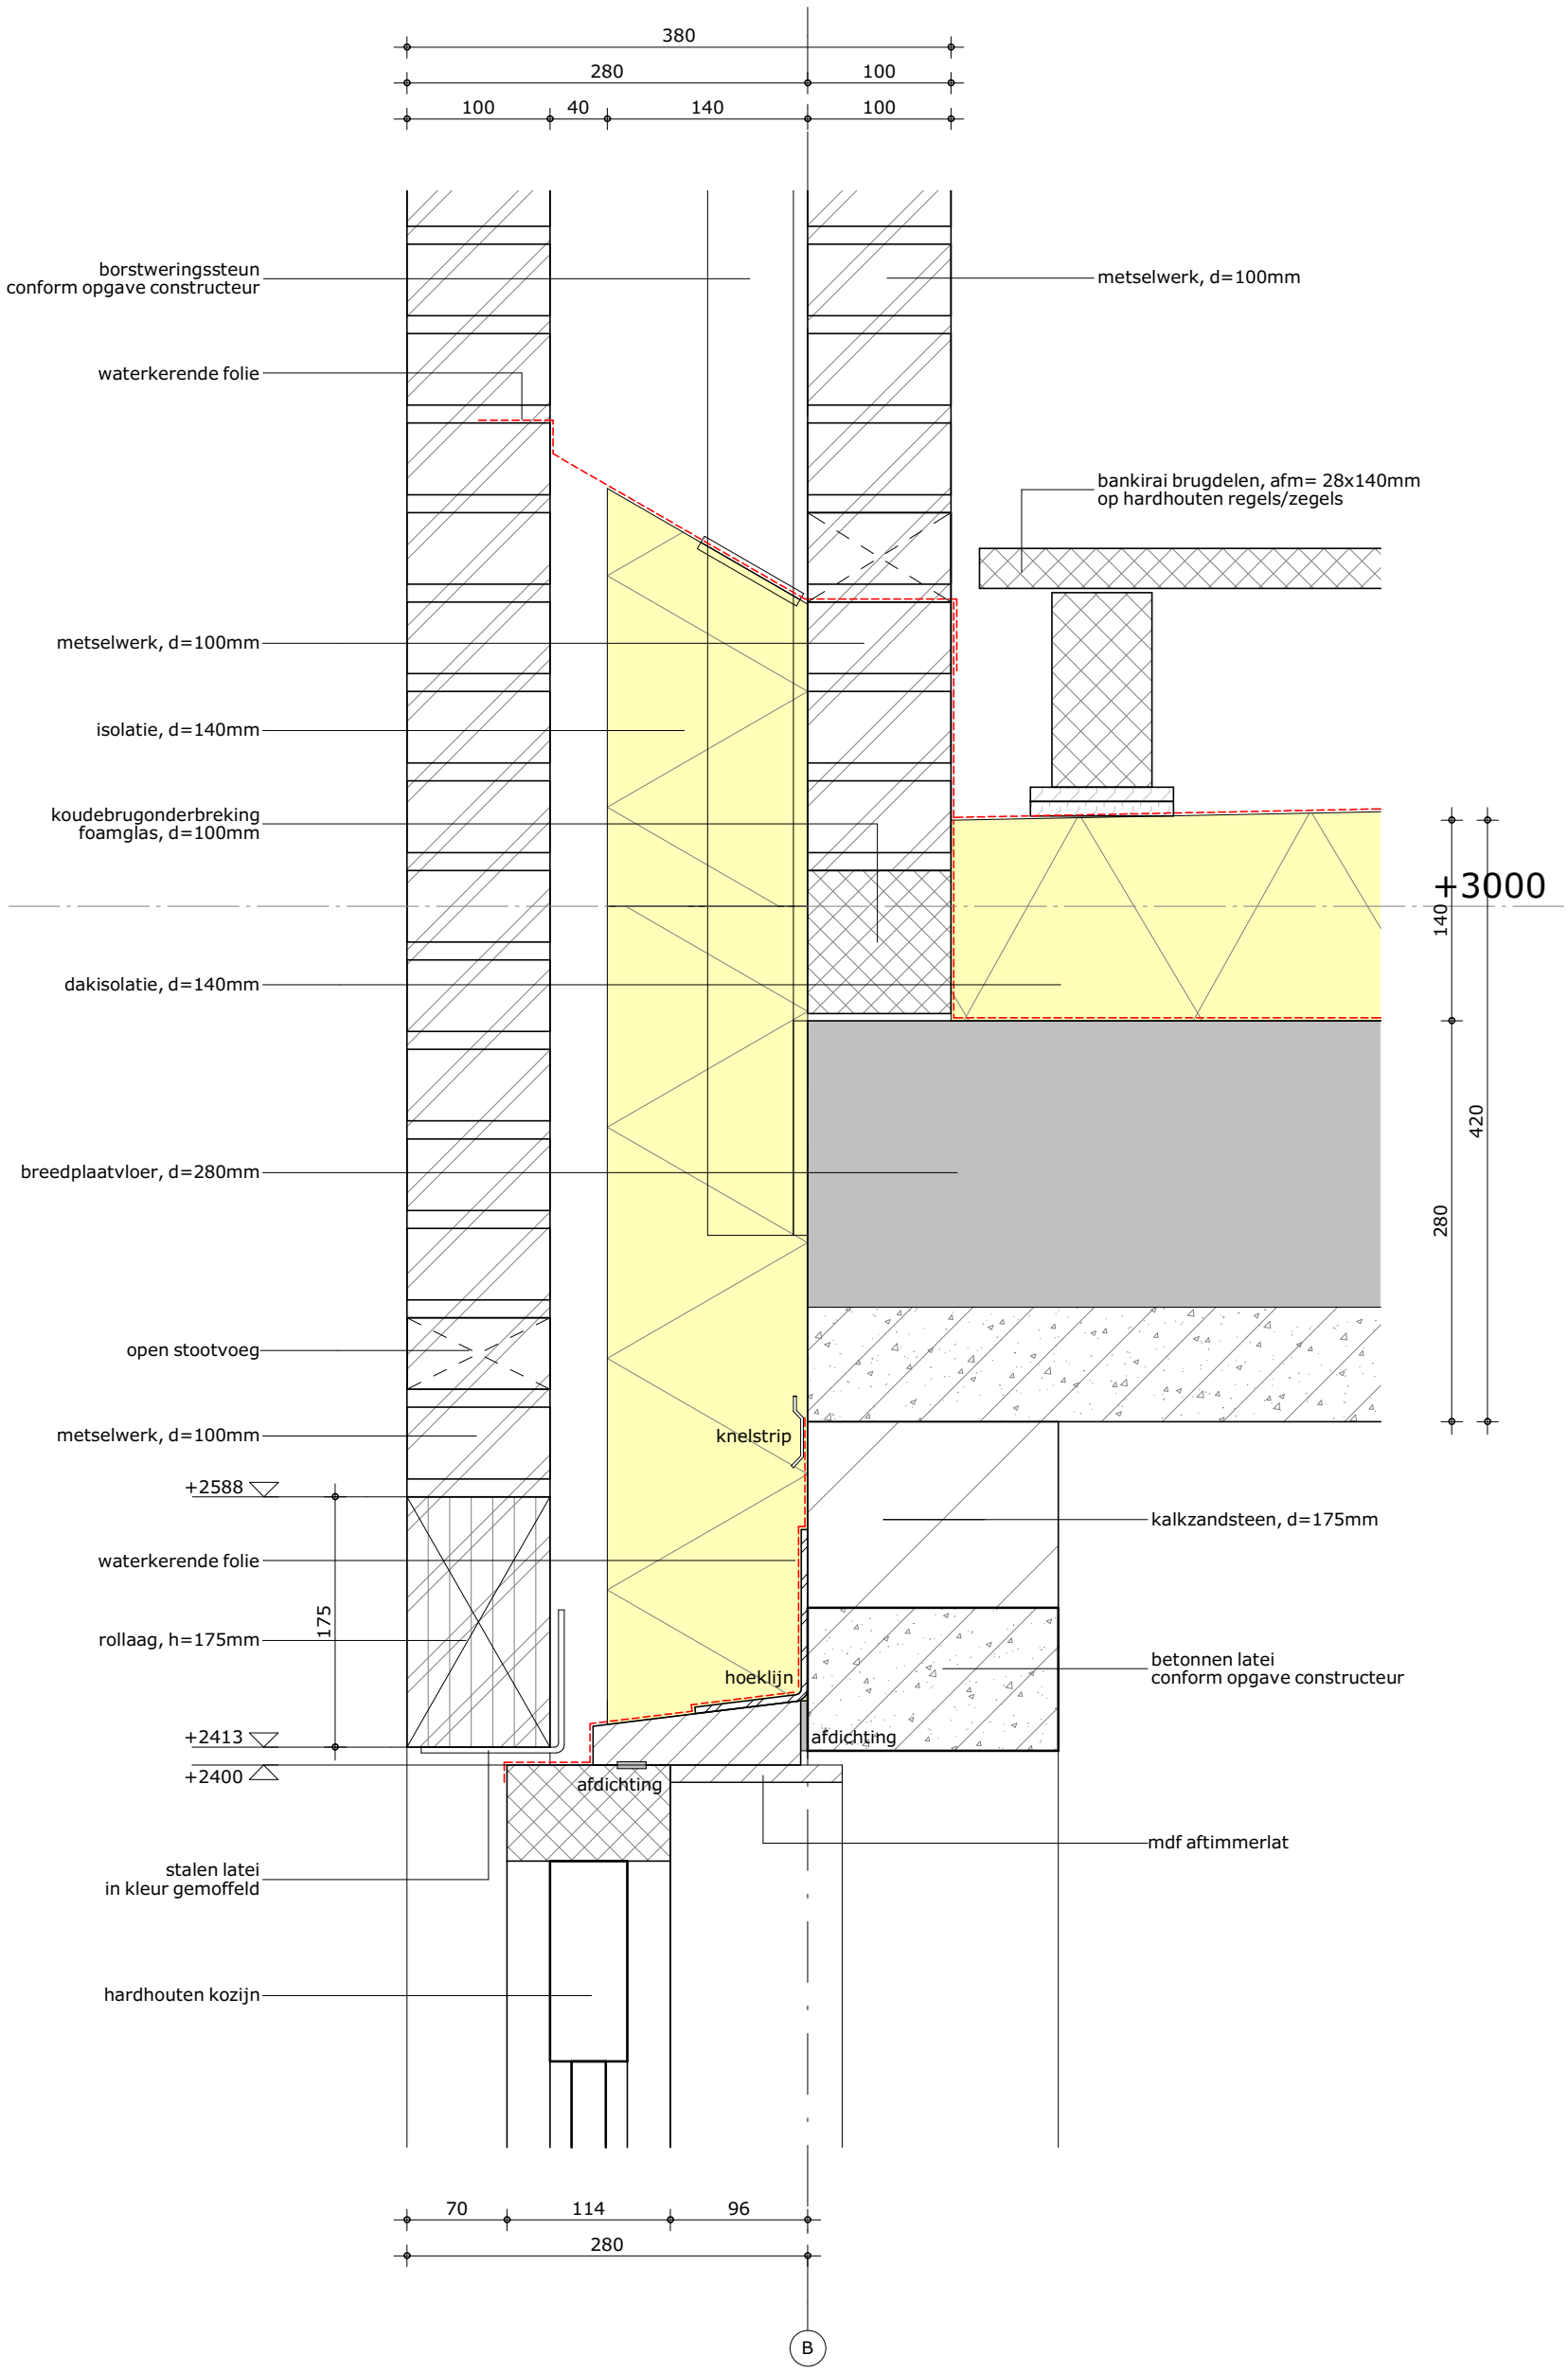


formaat A3	**schaal** 1:5	**gewijzigd** 16-01-2023 12-04-2023	**projectnummer** 6126_00
getekend b.s.	**datum** 27-09-2022		**detailnummer** 1.05

Bezoekadres Atjehweg 9 (2202 AM) Noordwijk | **Telefoon** (071) 36 17 200 | **E-mail** info@van-manen.com | **Website** www.van-manen.com

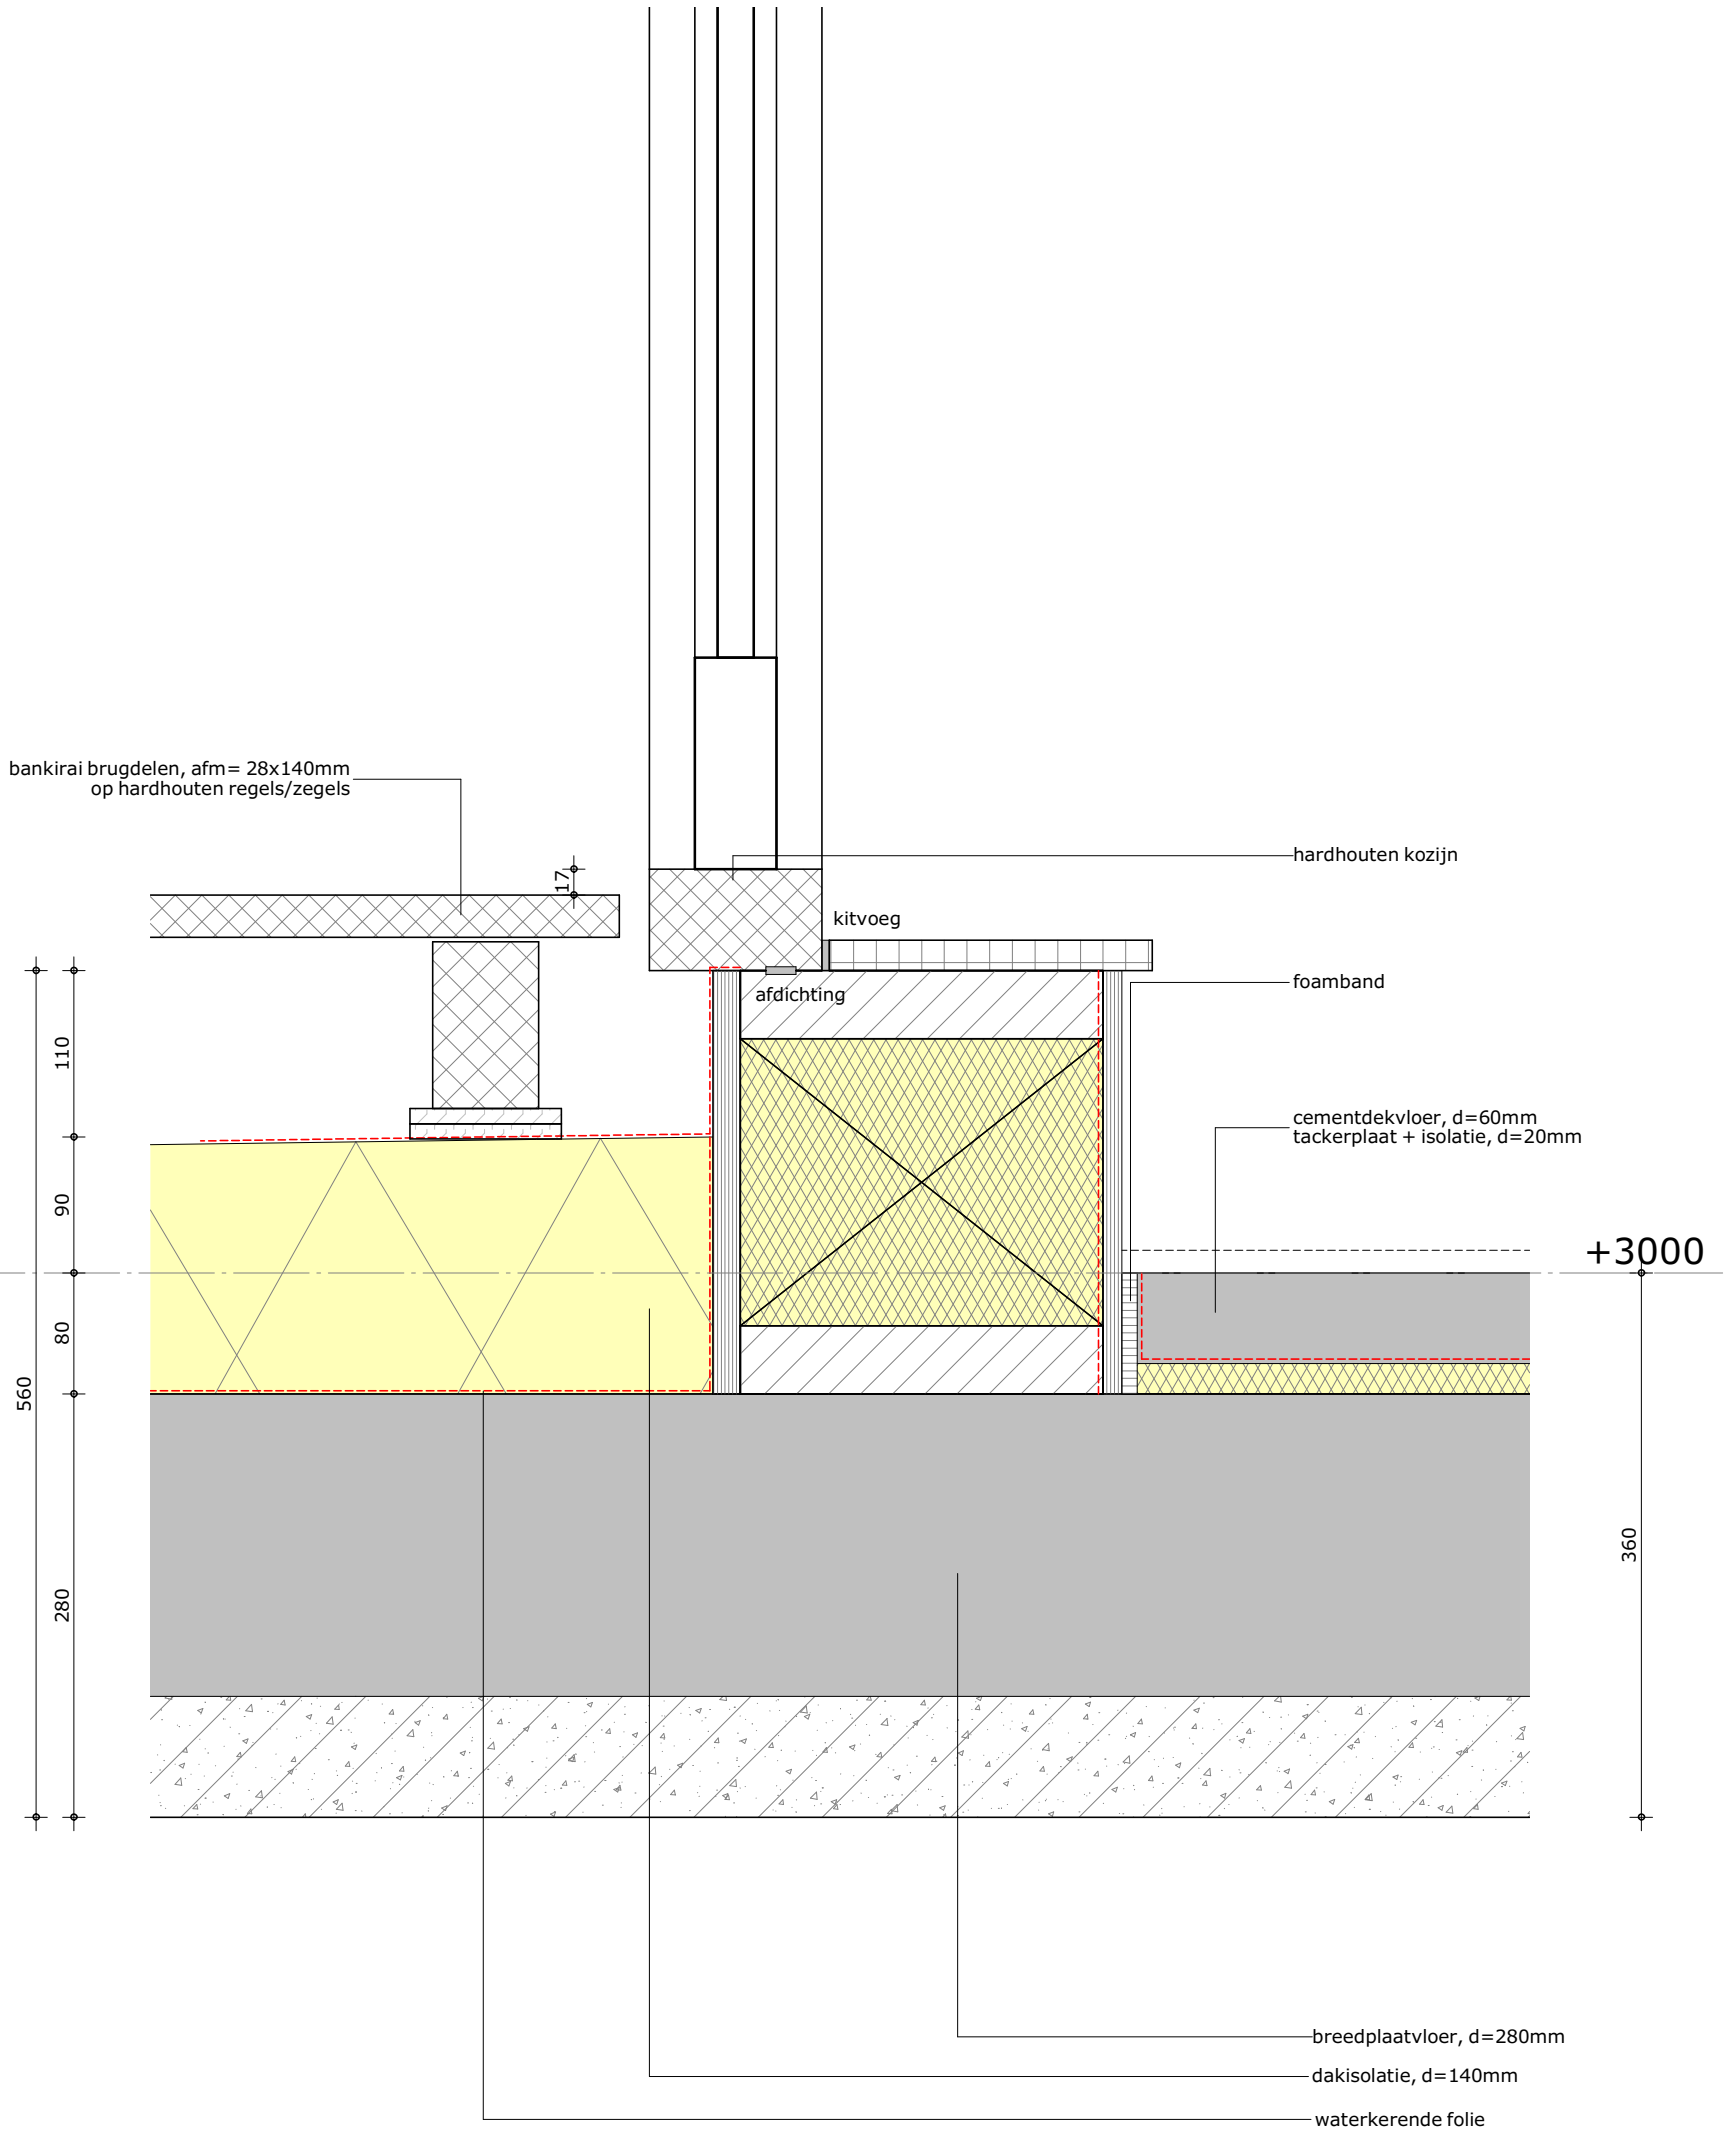


formaat A3	**schaal** 1:5	**gewijzigd** 16-01-2023	**projectnummer** 6126_00
getekend b.s.	**datum** 27-09-2022		**detailnummer** 1.06

Bezoekadres Atjehweg 9 (2202 AM) Noordwijk | **Telefoon** (071) 36 17 200 | **E-mail** info@van-manen.com | **Website** www.van-manen.com

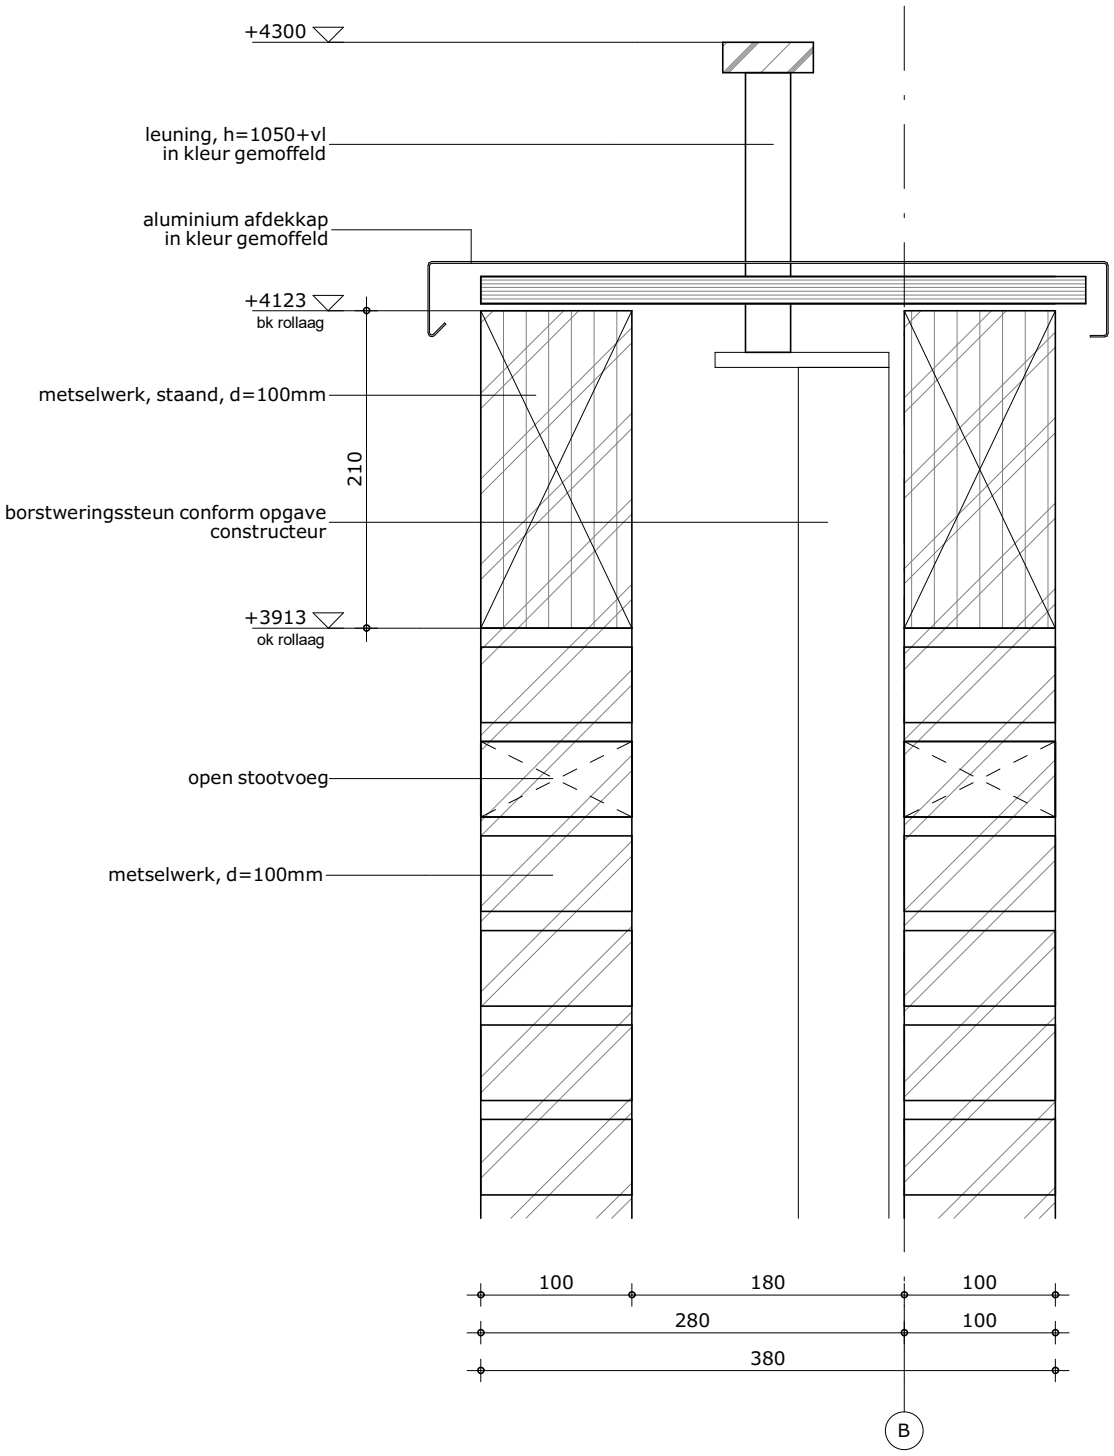


formaat A3	**schaal** 1:5	**gewijzigd** 16-01-2023	**projectnummer** 6126_00
getekend b.s.	**datum** 27-09-2022		**detailnummer** 1.07

Bezoekadres Atjehweg 9 (2202 AM) Noordwijk | **Telefoon** (071) 36 17 200 | **E-mail** info@van-manen.com | **Website** www.van-manen.com

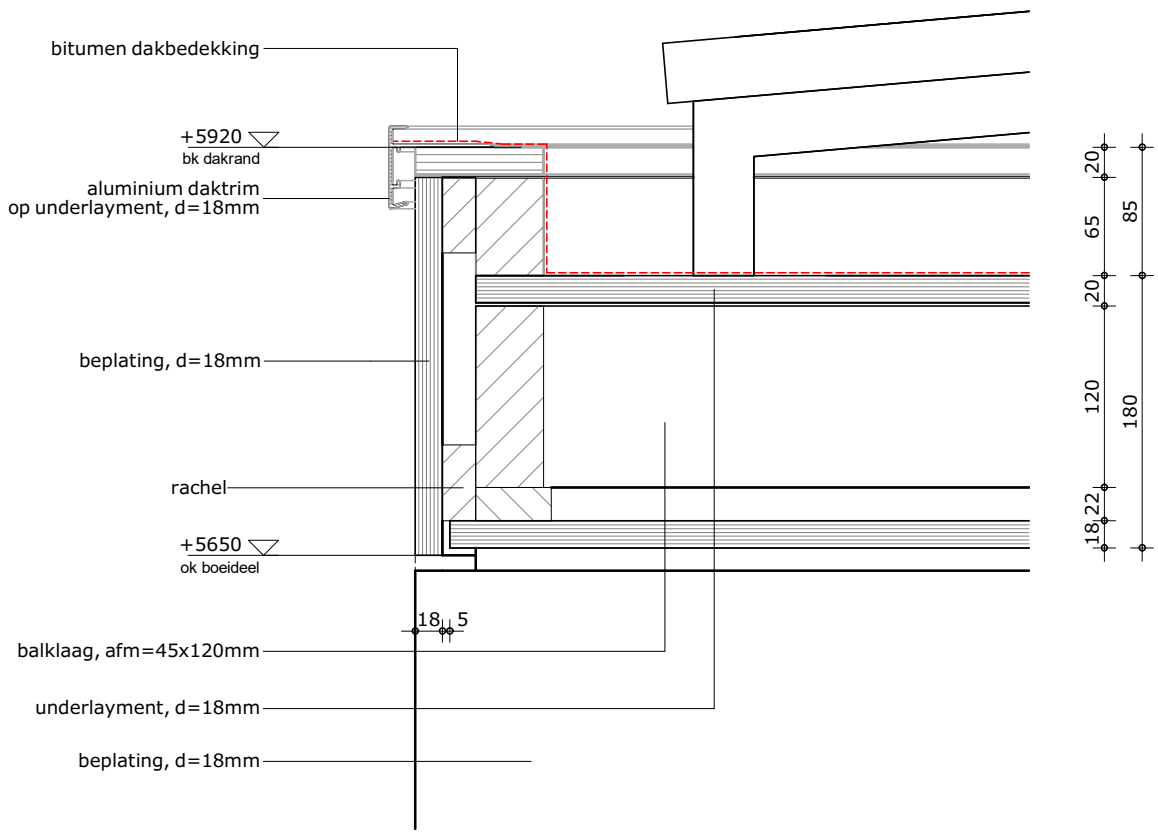


formaat A3	**schaal** 1:5	**gewijzigd** 16-01-2023	**projectnummer** 6126_00
getekend b.s.	**datum** 27-09-2022		**detailnummer** 1.08

Bezoekadres Atjehweg 9 (2202 AM) Noordwijk | **Telefoon** (071) 36 17 200 | **E-mail** info@van-manen.com | **Website** www.van-manen.com

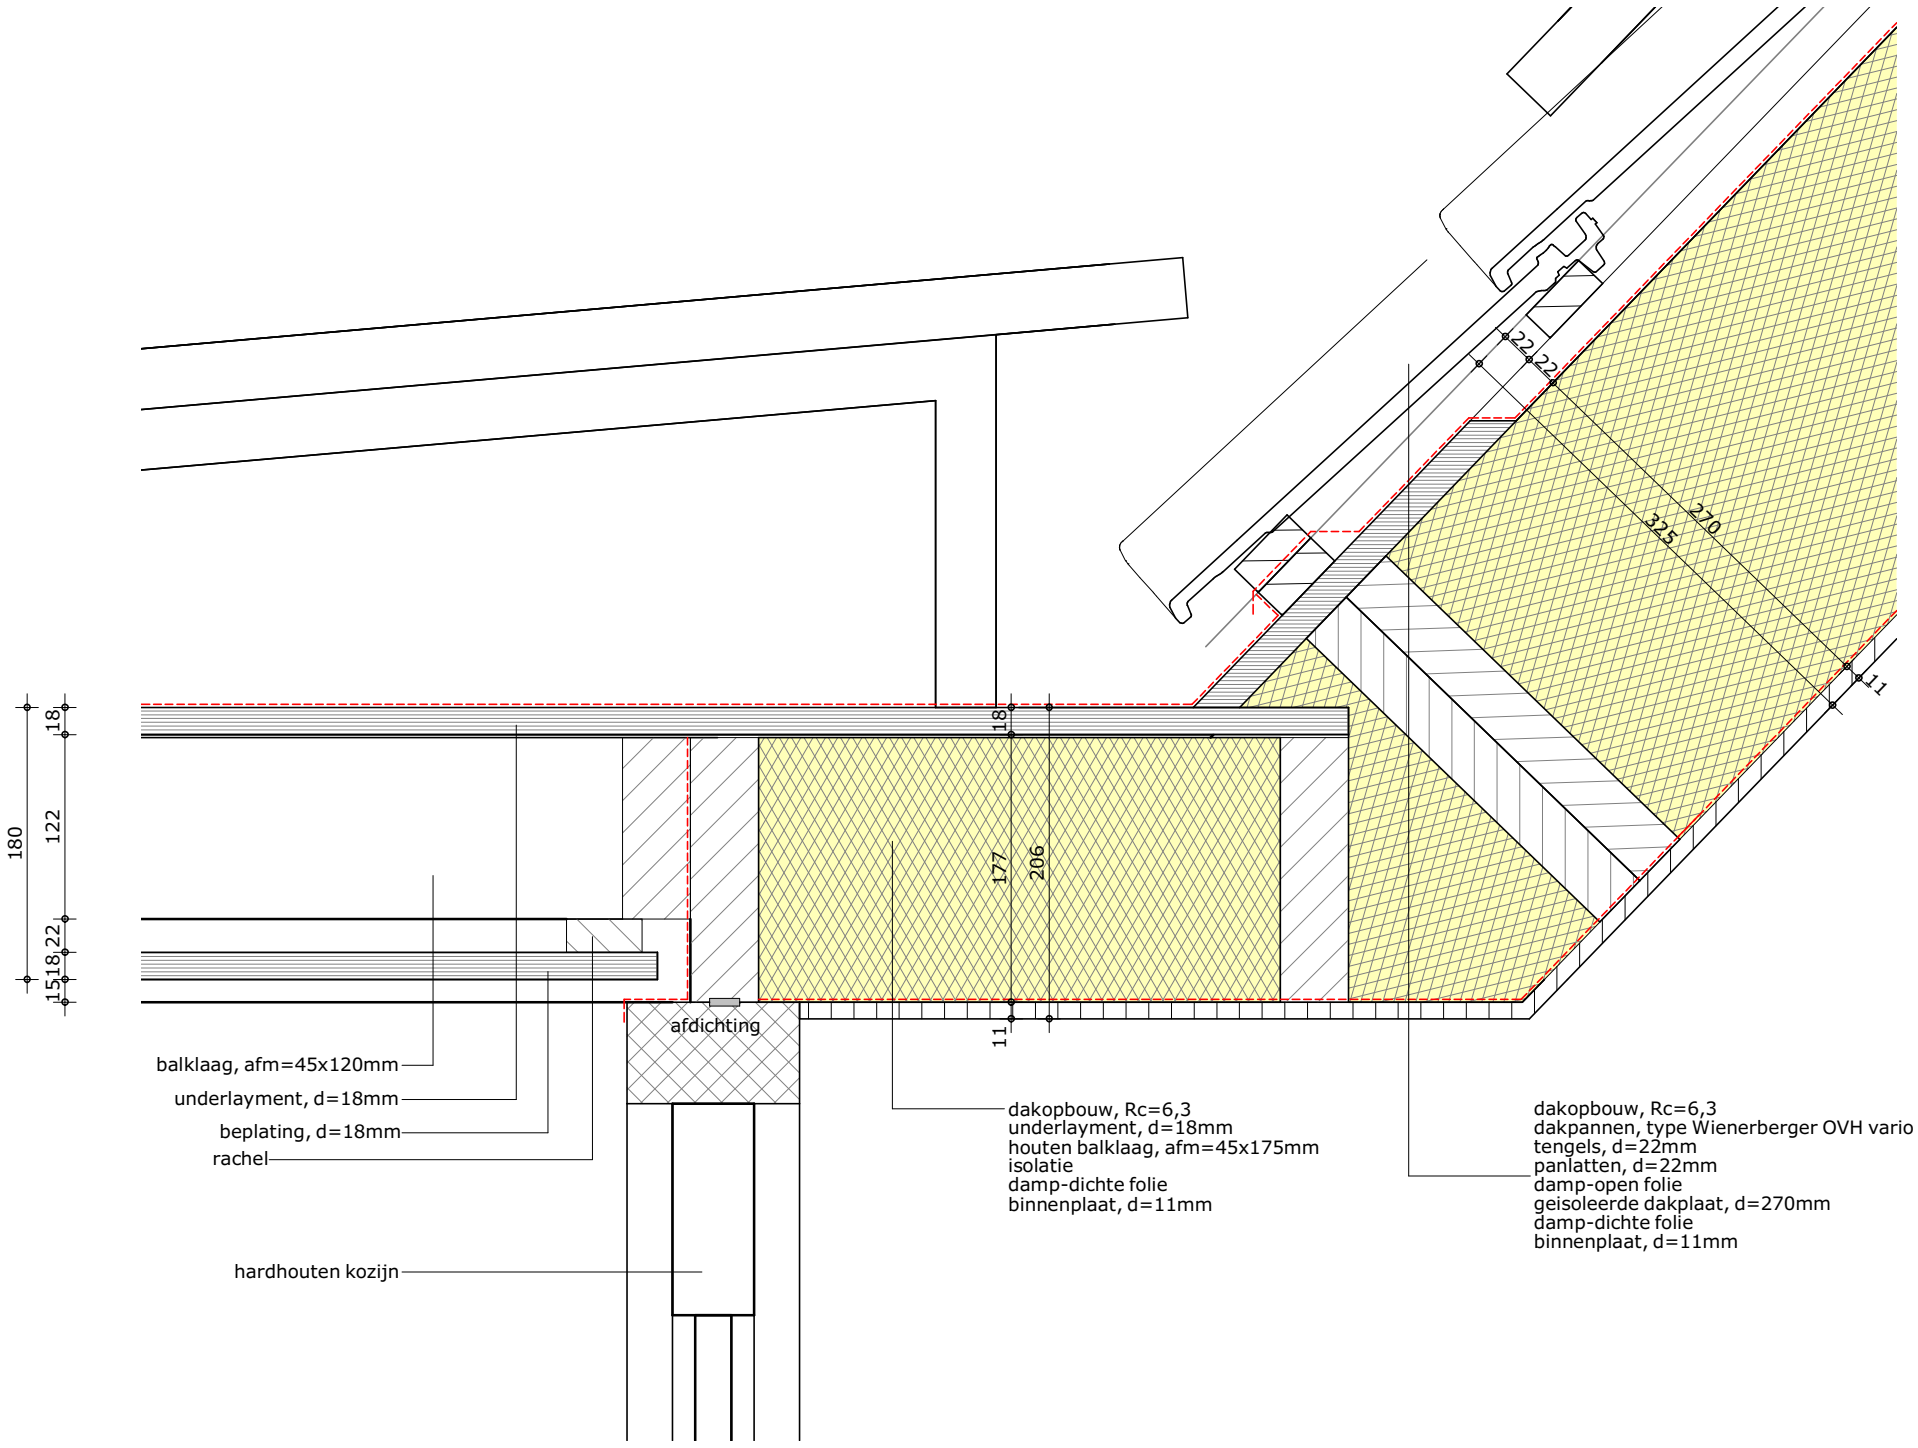


formaat A3	**schaal** 1:5	**gewijzigd** 16-01-2023	**projectnummer** 6126_00
getekend b.s.	**datum** 27-09-2022		**detailnummer** 1.09

Bezoekadres Atjehweg 9 (2202 AM) Noordwijk | **Telefoon** (071) 36 17 200 | **E-mail** info@van-manen.com | **Website** www.van-manen.com

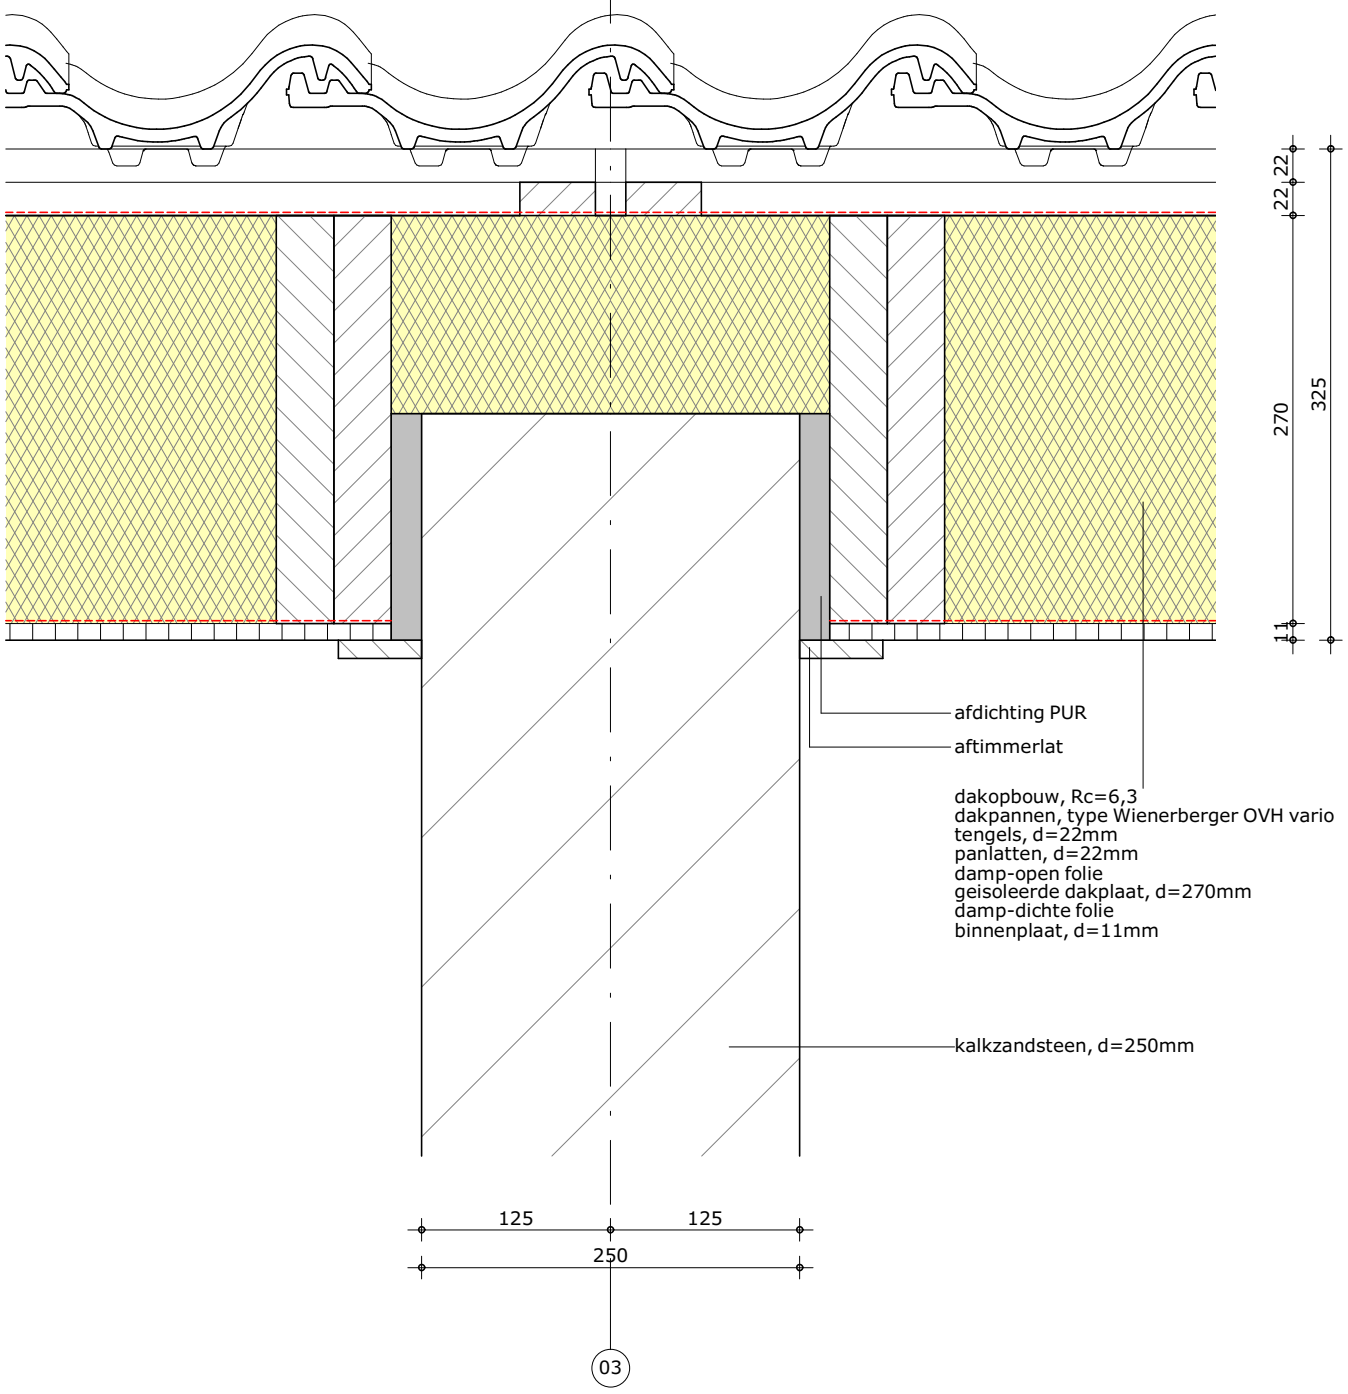


formaat A3	**schaal** 1:5	**gewijzigd** 16-01-2023	**projectnummer** 6126_00
getekend b.s.	**datum** 27-09-2022		**detailnummer** 2.01

Bezoekadres Atjehweg 9 (2202 AM) Noordwijk | **Telefoon** (071) 36 17 200 | **E-mail** info@van-manen.com | **Website** www.van-manen.com

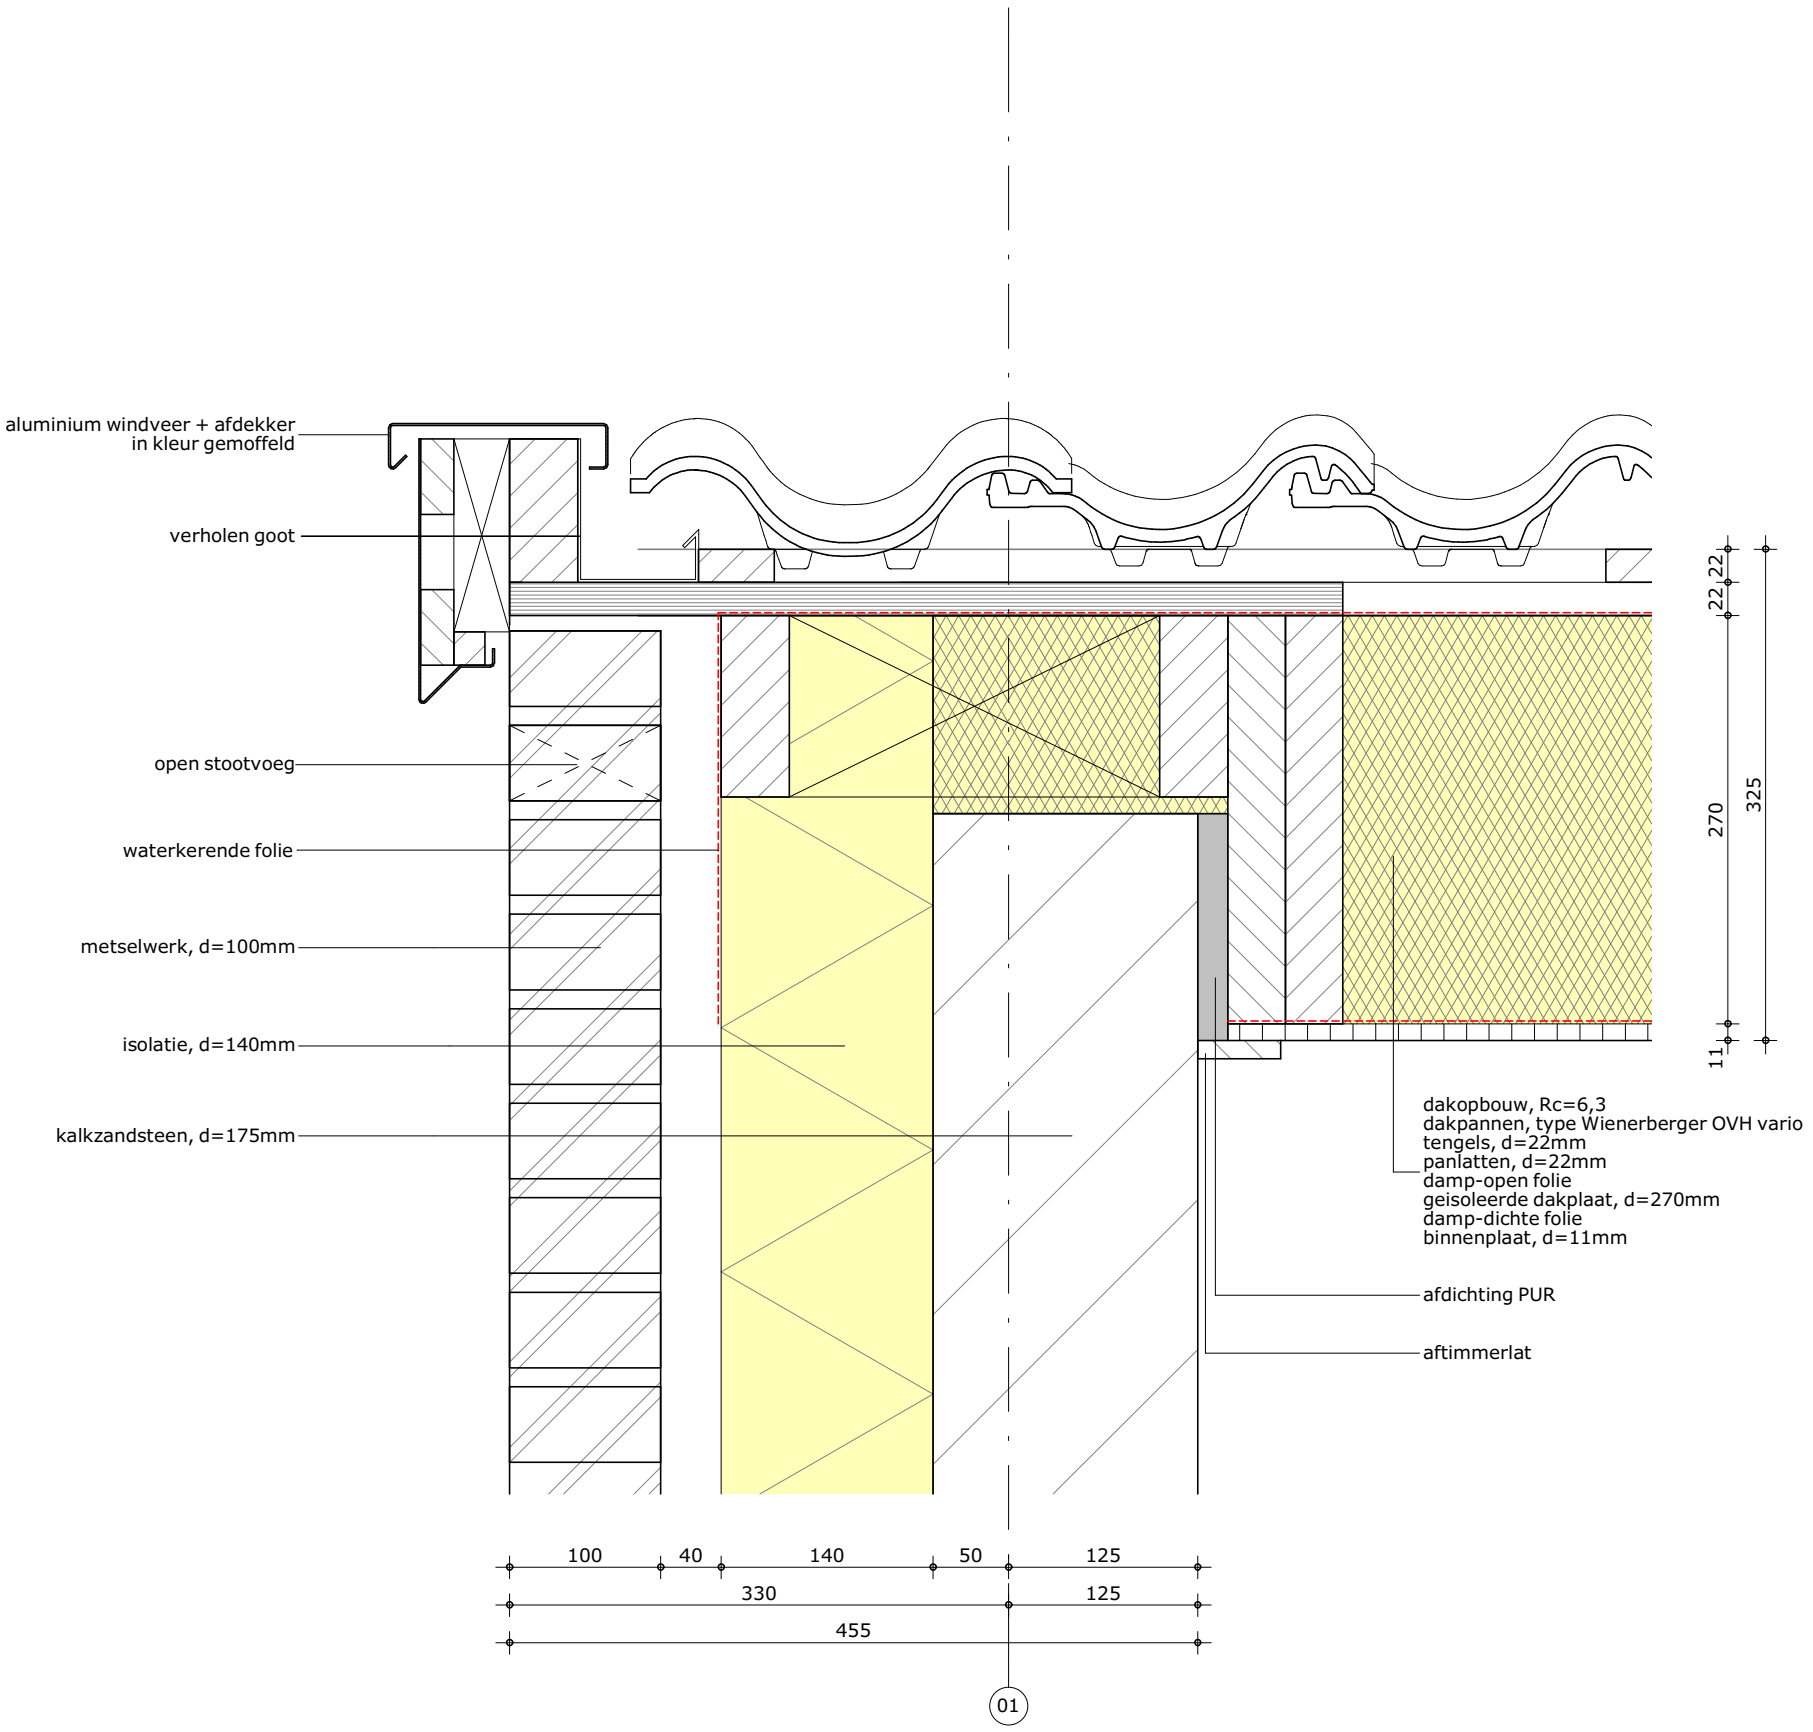


formaat A3	**schaal** 1:5	**gewijzigd** 16-01-2023	**projectnummer** 6126_00
getekend b.s.	**datum** 27-09-2022		**detailnummer** 2.02

Bezoekadres Atjehweg 9 (2202 AM) Noordwijk | **Telefoon** (071) 36 17 200 | **E-mail** info@van-manen.com | **Website** www.van-manen.com

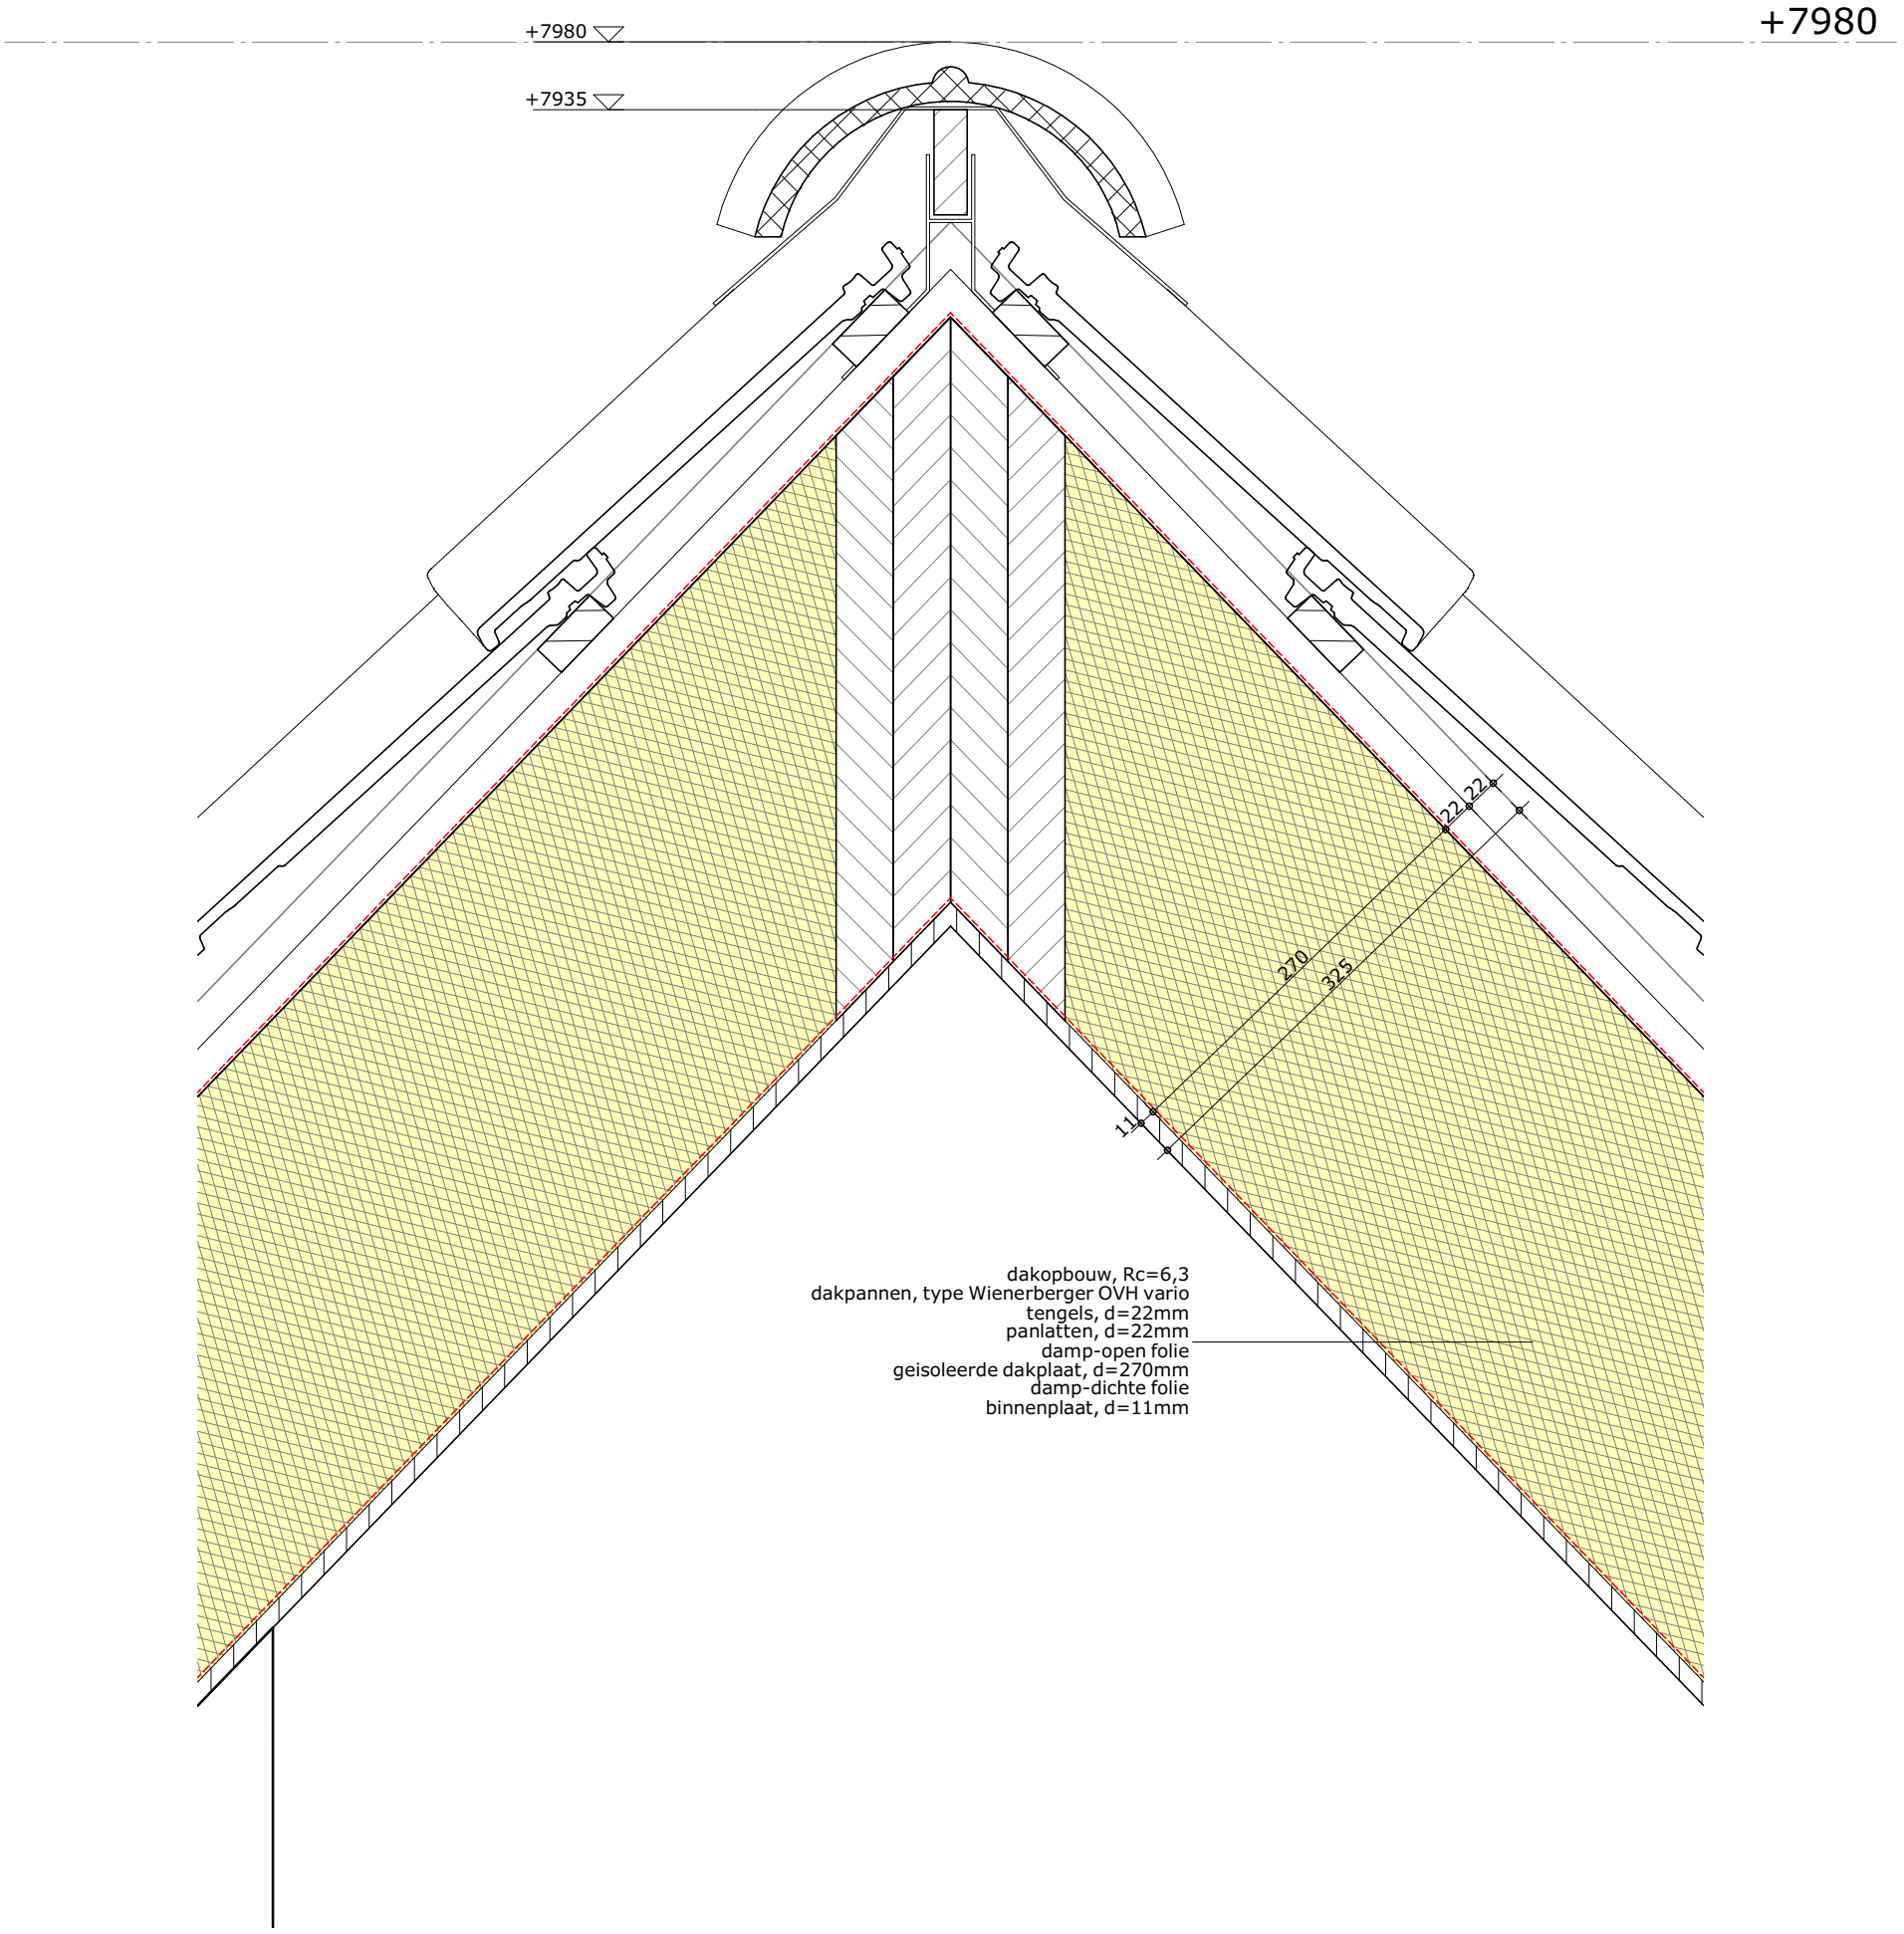


formaat A3	**schaal** 1:5	**gewijzigd** 16-01-2023	**projectnummer** 6126_00
getekend b.s.	**datum** 27-09-2022		**detailnummer** 2.03

Bezoekadres Atjehweg 9 (2202 AM) Noordwijk | **Telefoon** (071) 36 17 200 | **E-mail** info@van-manen.com | **Website** www.van-manen.com

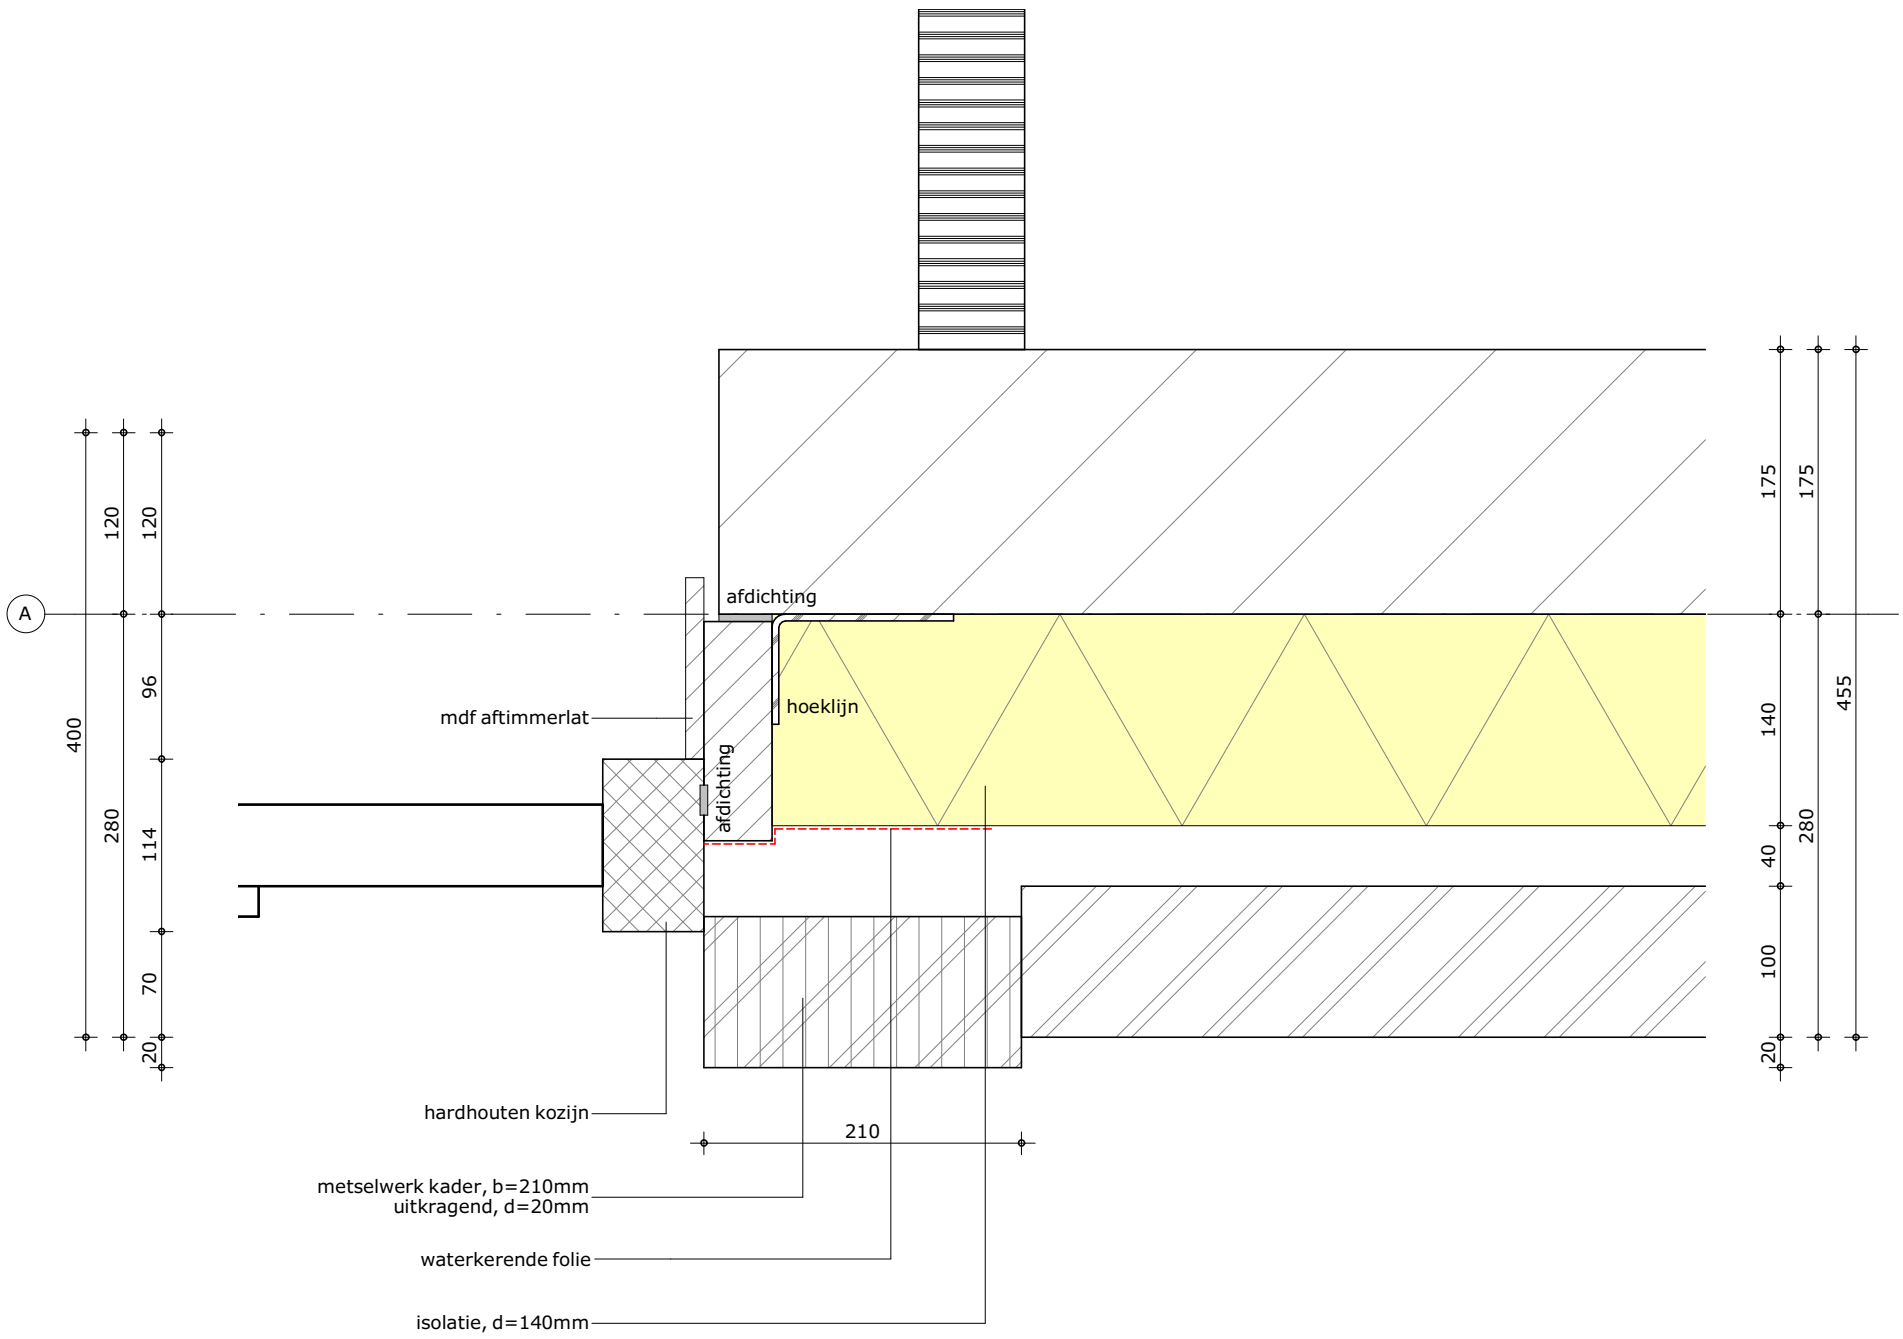


formaat A3	**schaal** 1:5	**gewijzigd** 16-01-2023	**projectnummer** 6126_00
getekend b.s.	**datum** 27-09-2022		**detailnummer** 3.01

Bezoekadres Atjehweg 9 (2202 AM) Noordwijk | **Telefoon** (071) 36 17 200 | **E-mail** info@van-manen.com | **Website** www.van-manen.com

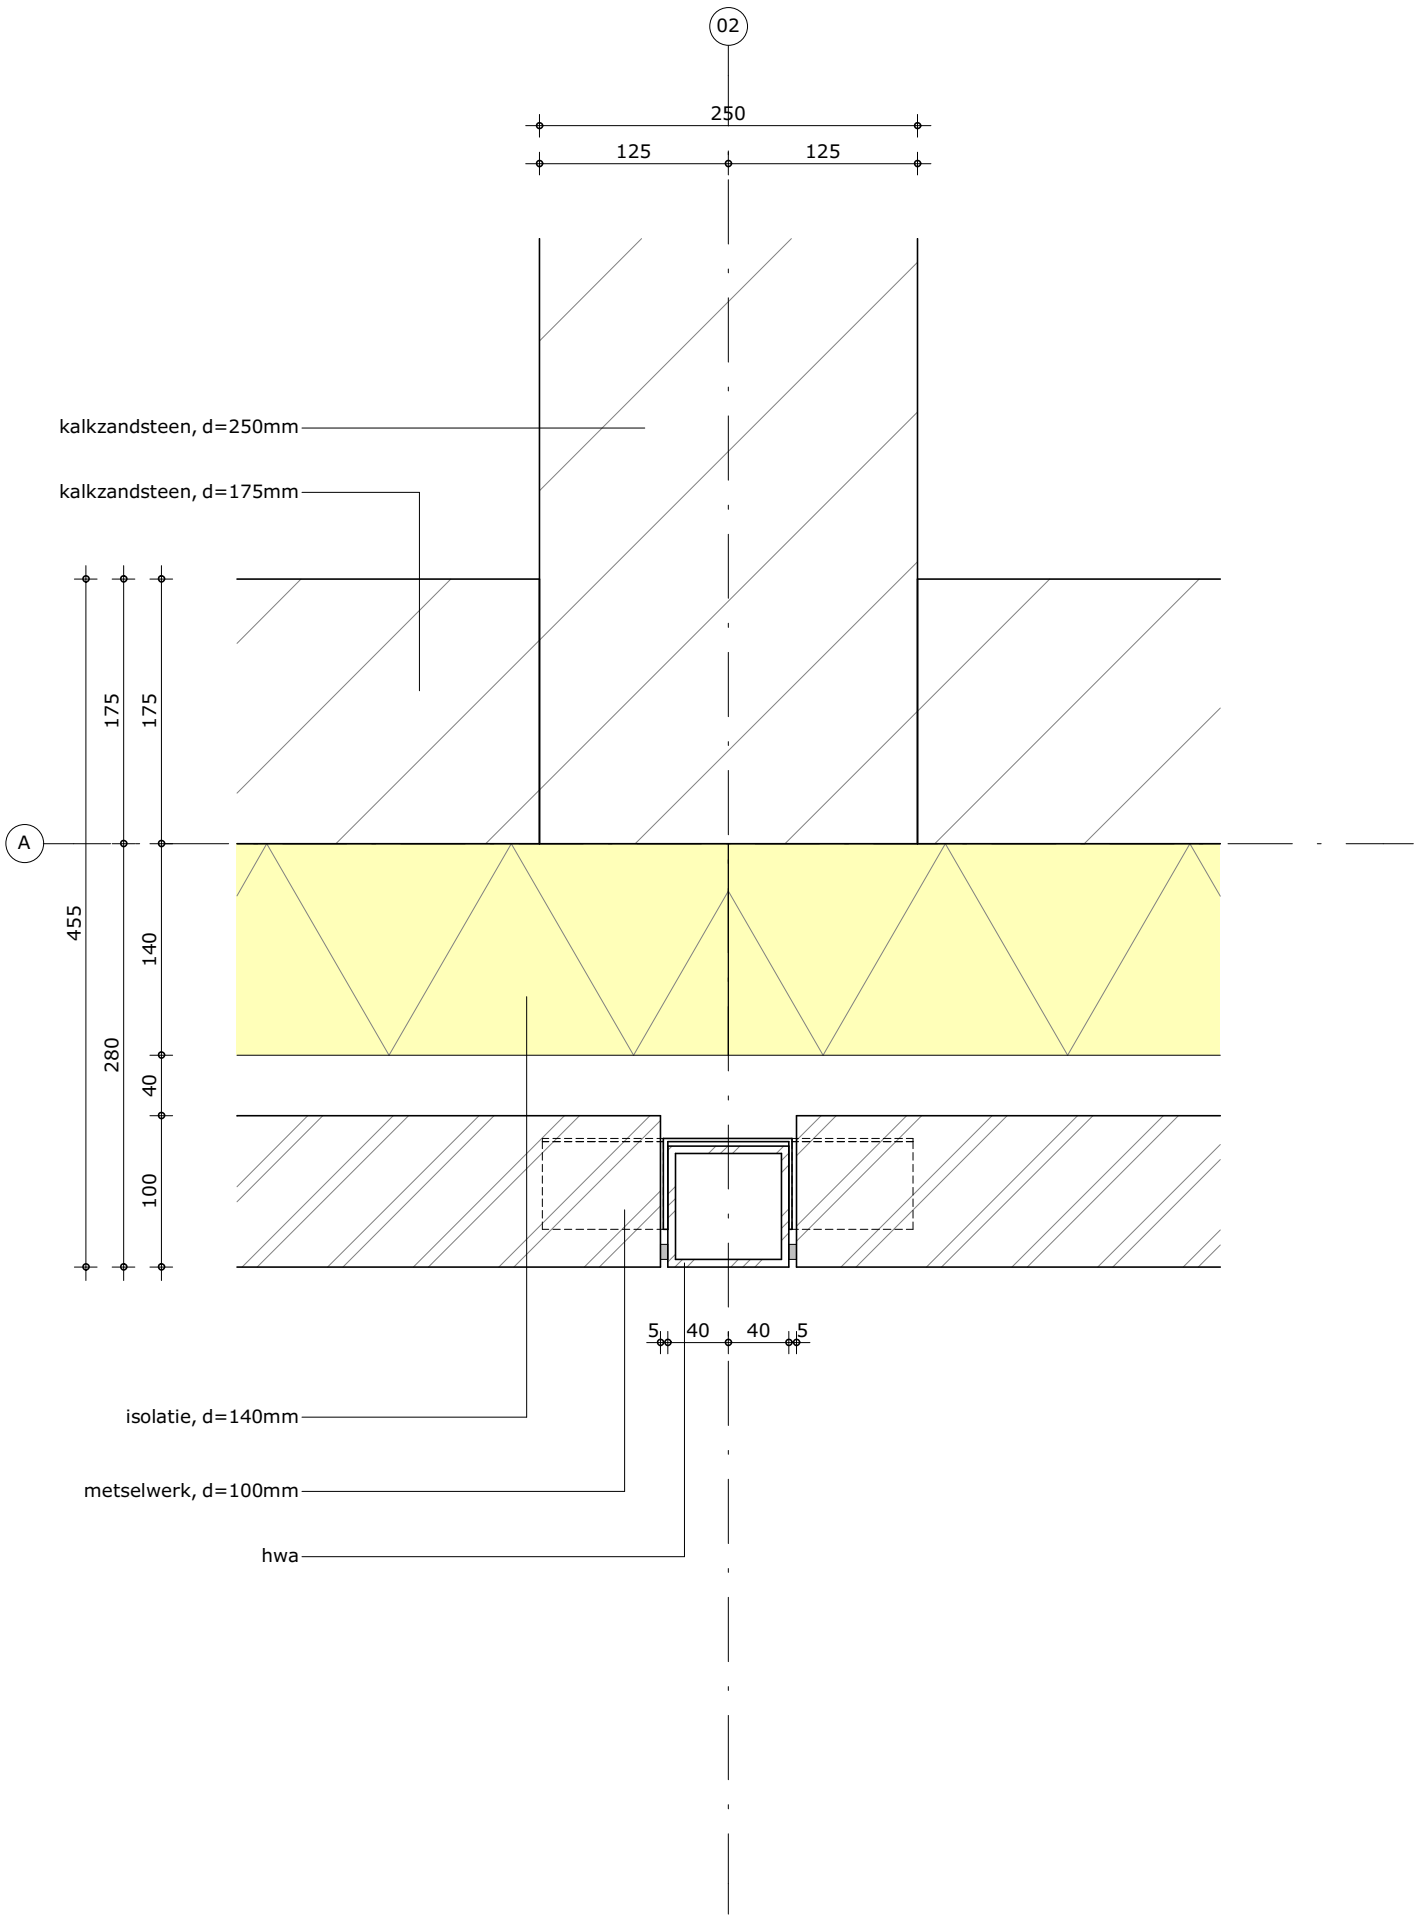


formaat A3	**schaal** 1:5	**gewijzigd** 16-01-2023	**projectnummer** 6126_00
getekend b.s.	**datum** 27-09-2022		**detailnummer** 3.02

Bezoekadres Atjehweg 9 (2202 AM) Noordwijk | **Telefoon** (071) 36 17 200 | **E-mail** info@van-manen.com | **Website** www.van-manen.com

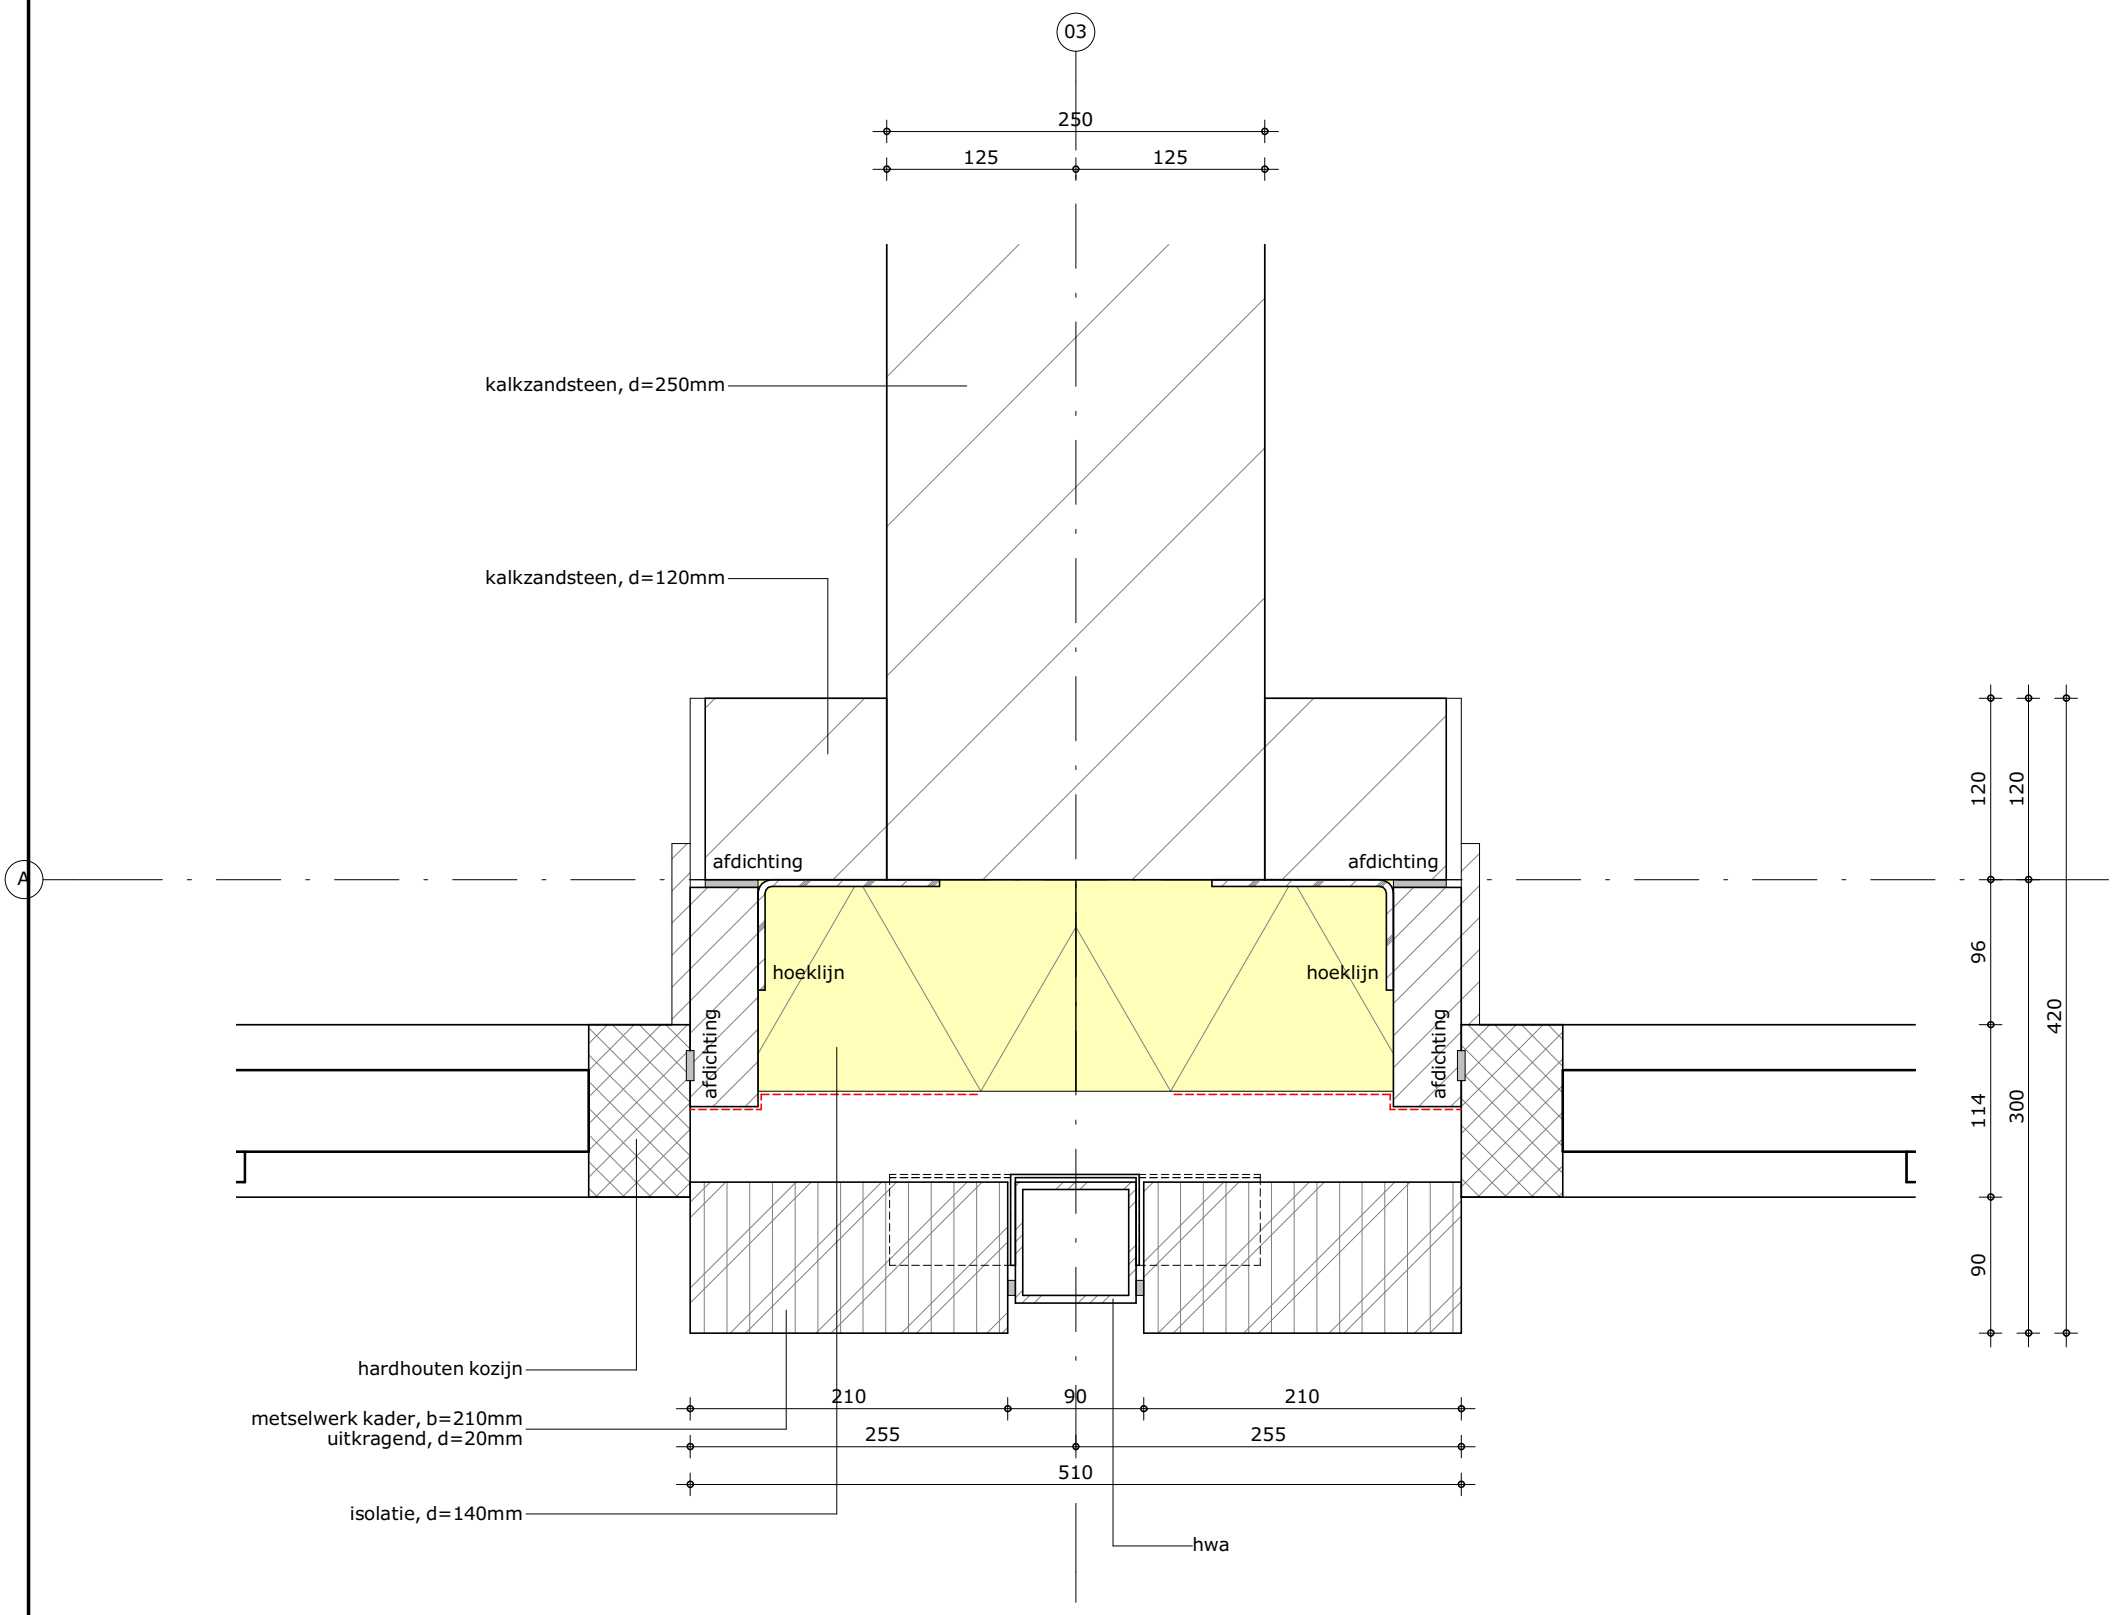


formaat A3	**schaal** 1:5	**gewijzigd** 16-01-2023	**projectnummer** 6126_00
getekend b.s.	**datum** 27-09-2022		**detailnummer** 3.03

Bezoekadres Atjehweg 9 (2202 AM) Noordwijk | **Telefoon** (071) 36 17 200 | **E-mail** info@van-manen.com | **Website** www.van-manen.com

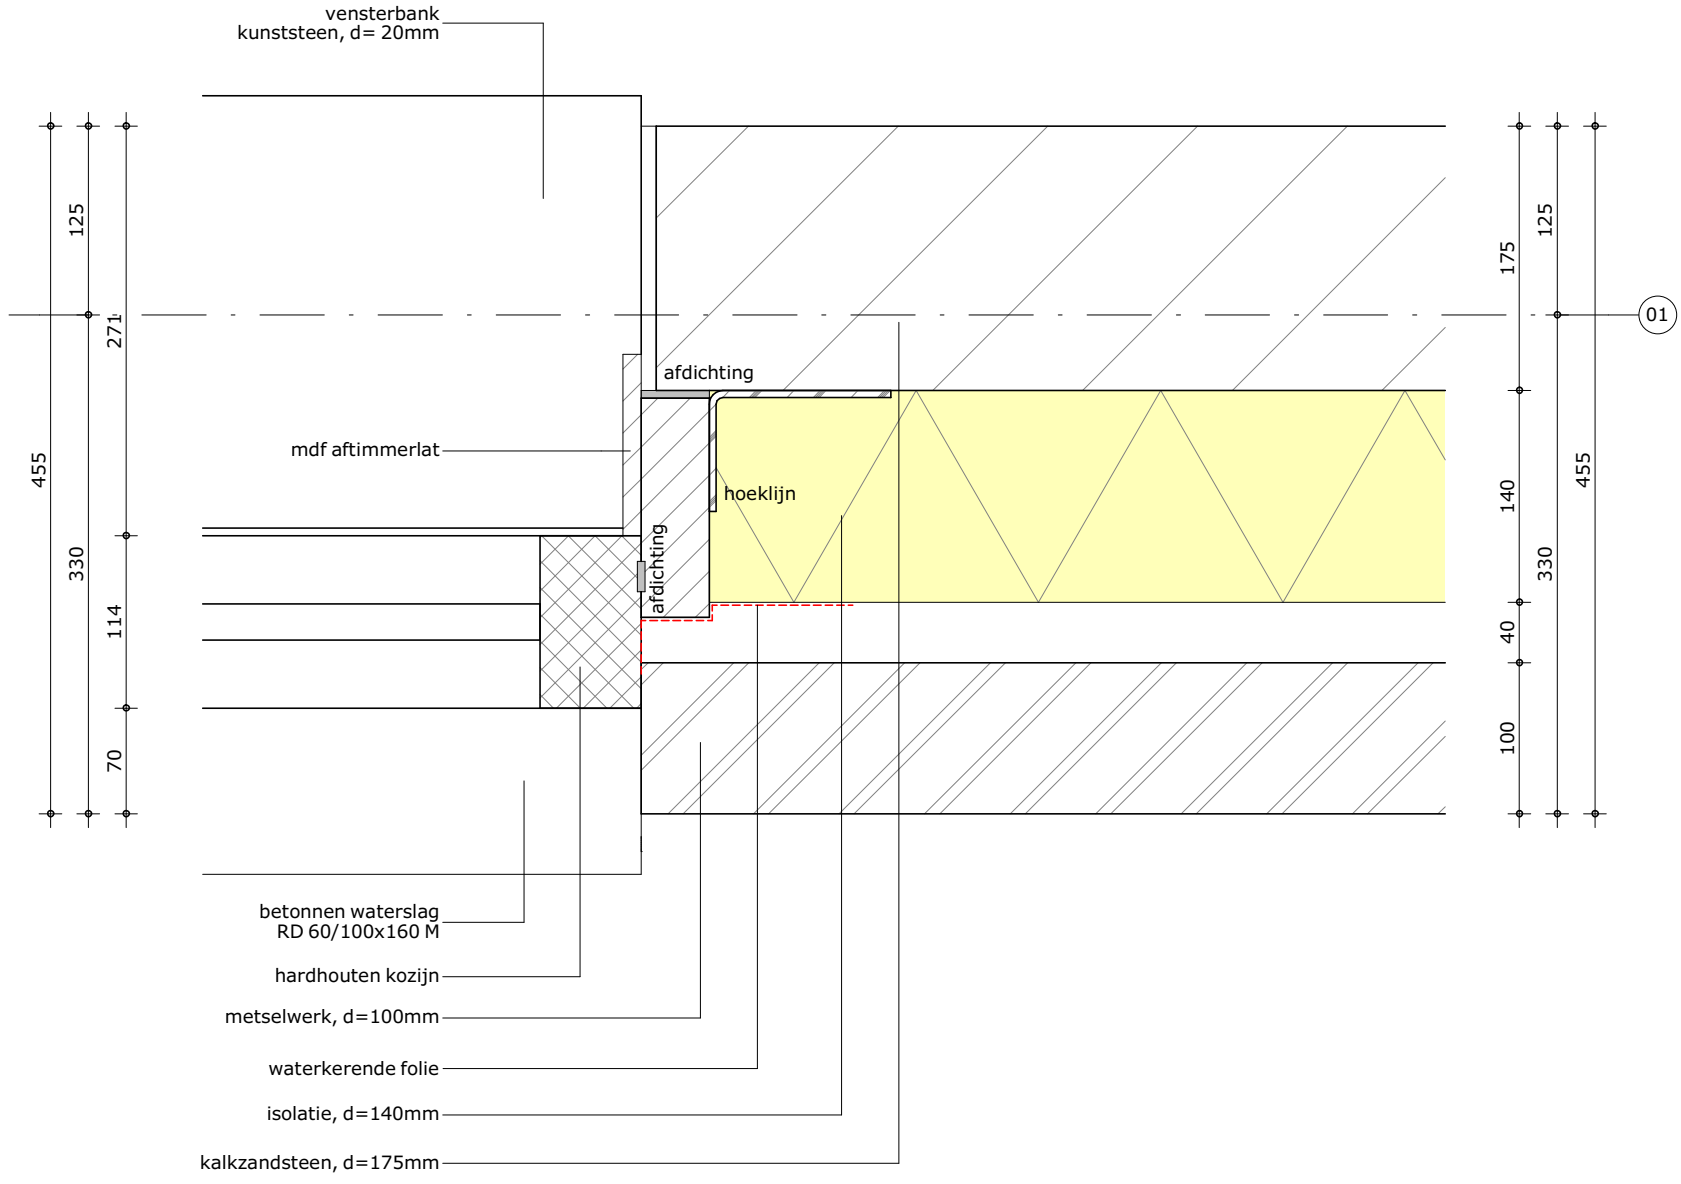


formaat A3	**schaal** 1:5	**gewijzigd** 16-01-2023	**projectnummer** 6126_00
getekend b.s.	**datum** 27-09-2022		**detailnummer** 3.04

Bezoekadres Atjehweg 9 (2202 AM) Noordwijk | **Telefoon** (071) 36 17 200 | **E-mail** info@van-manen.com | **Website** www.van-manen.com

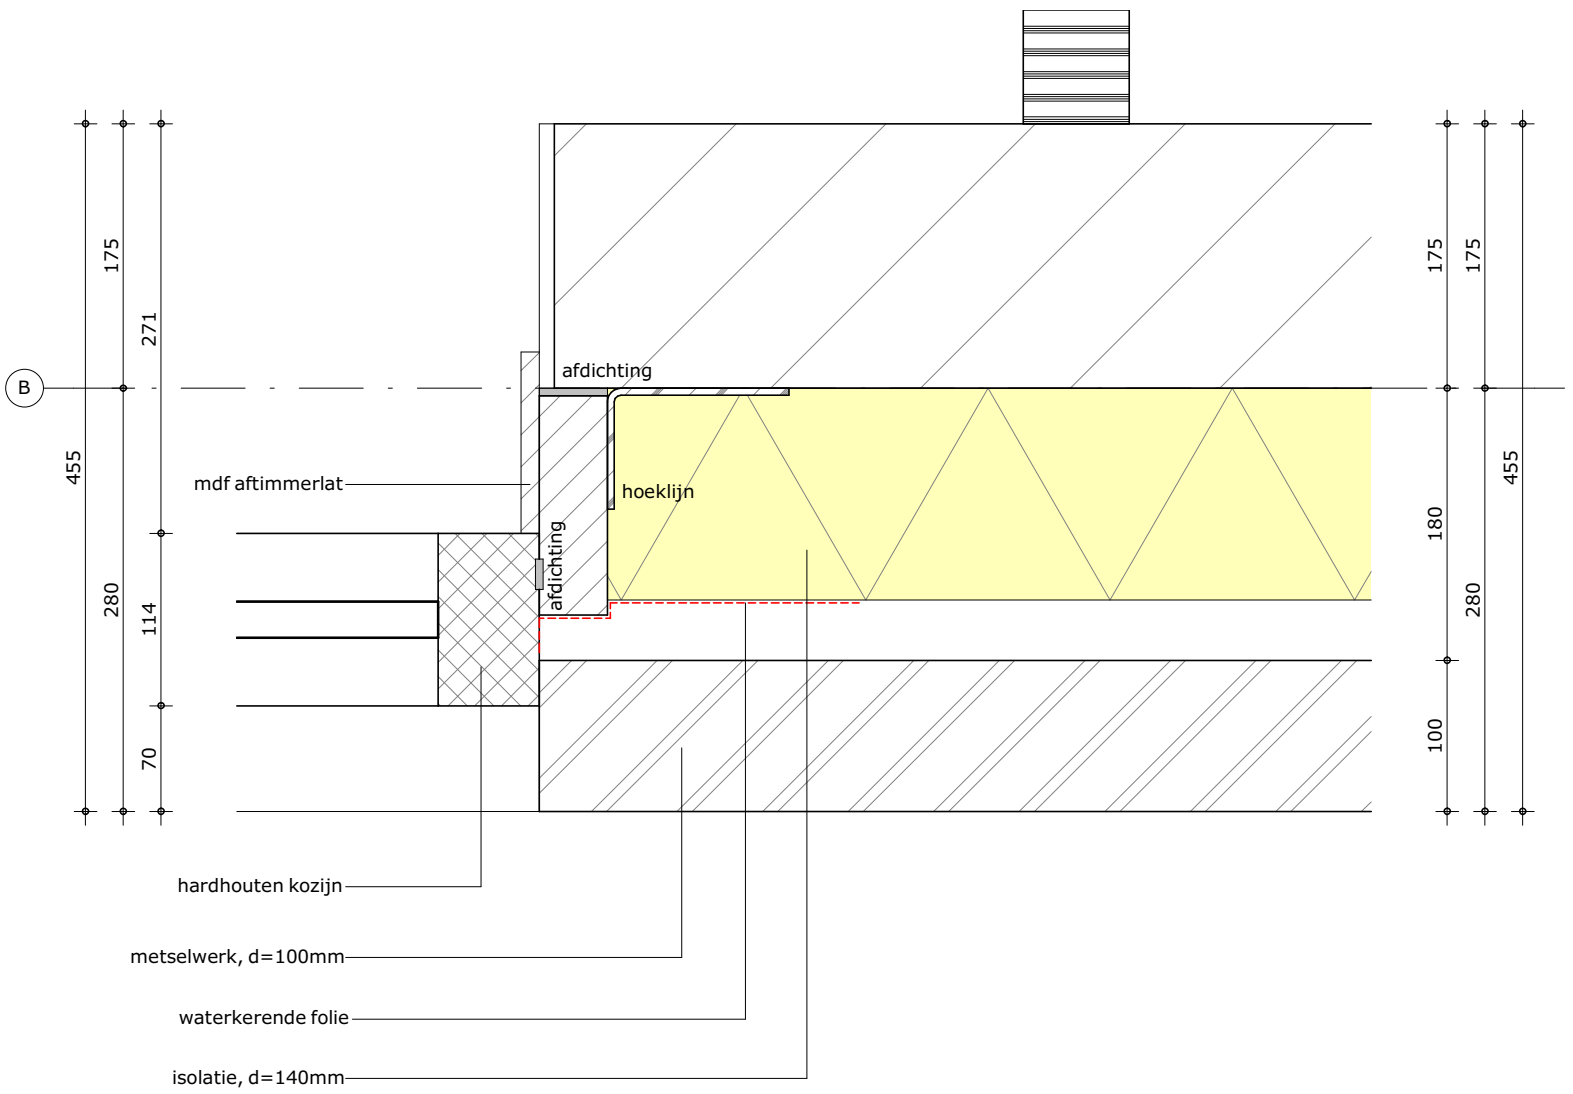


formaat A3	**schaal** 1:5	**gewijzigd** 16-01-2023	**projectnummer** 6126_00
getekend b.s.	**datum** 27-09-2022		**detailnummer** 3.05

Bezoekadres Atjehweg 9 (2202 AM) Noordwijk | **Telefoon** (071) 36 17 200 | **E-mail** info@van-manen.com | **Website** www.van-manen.com

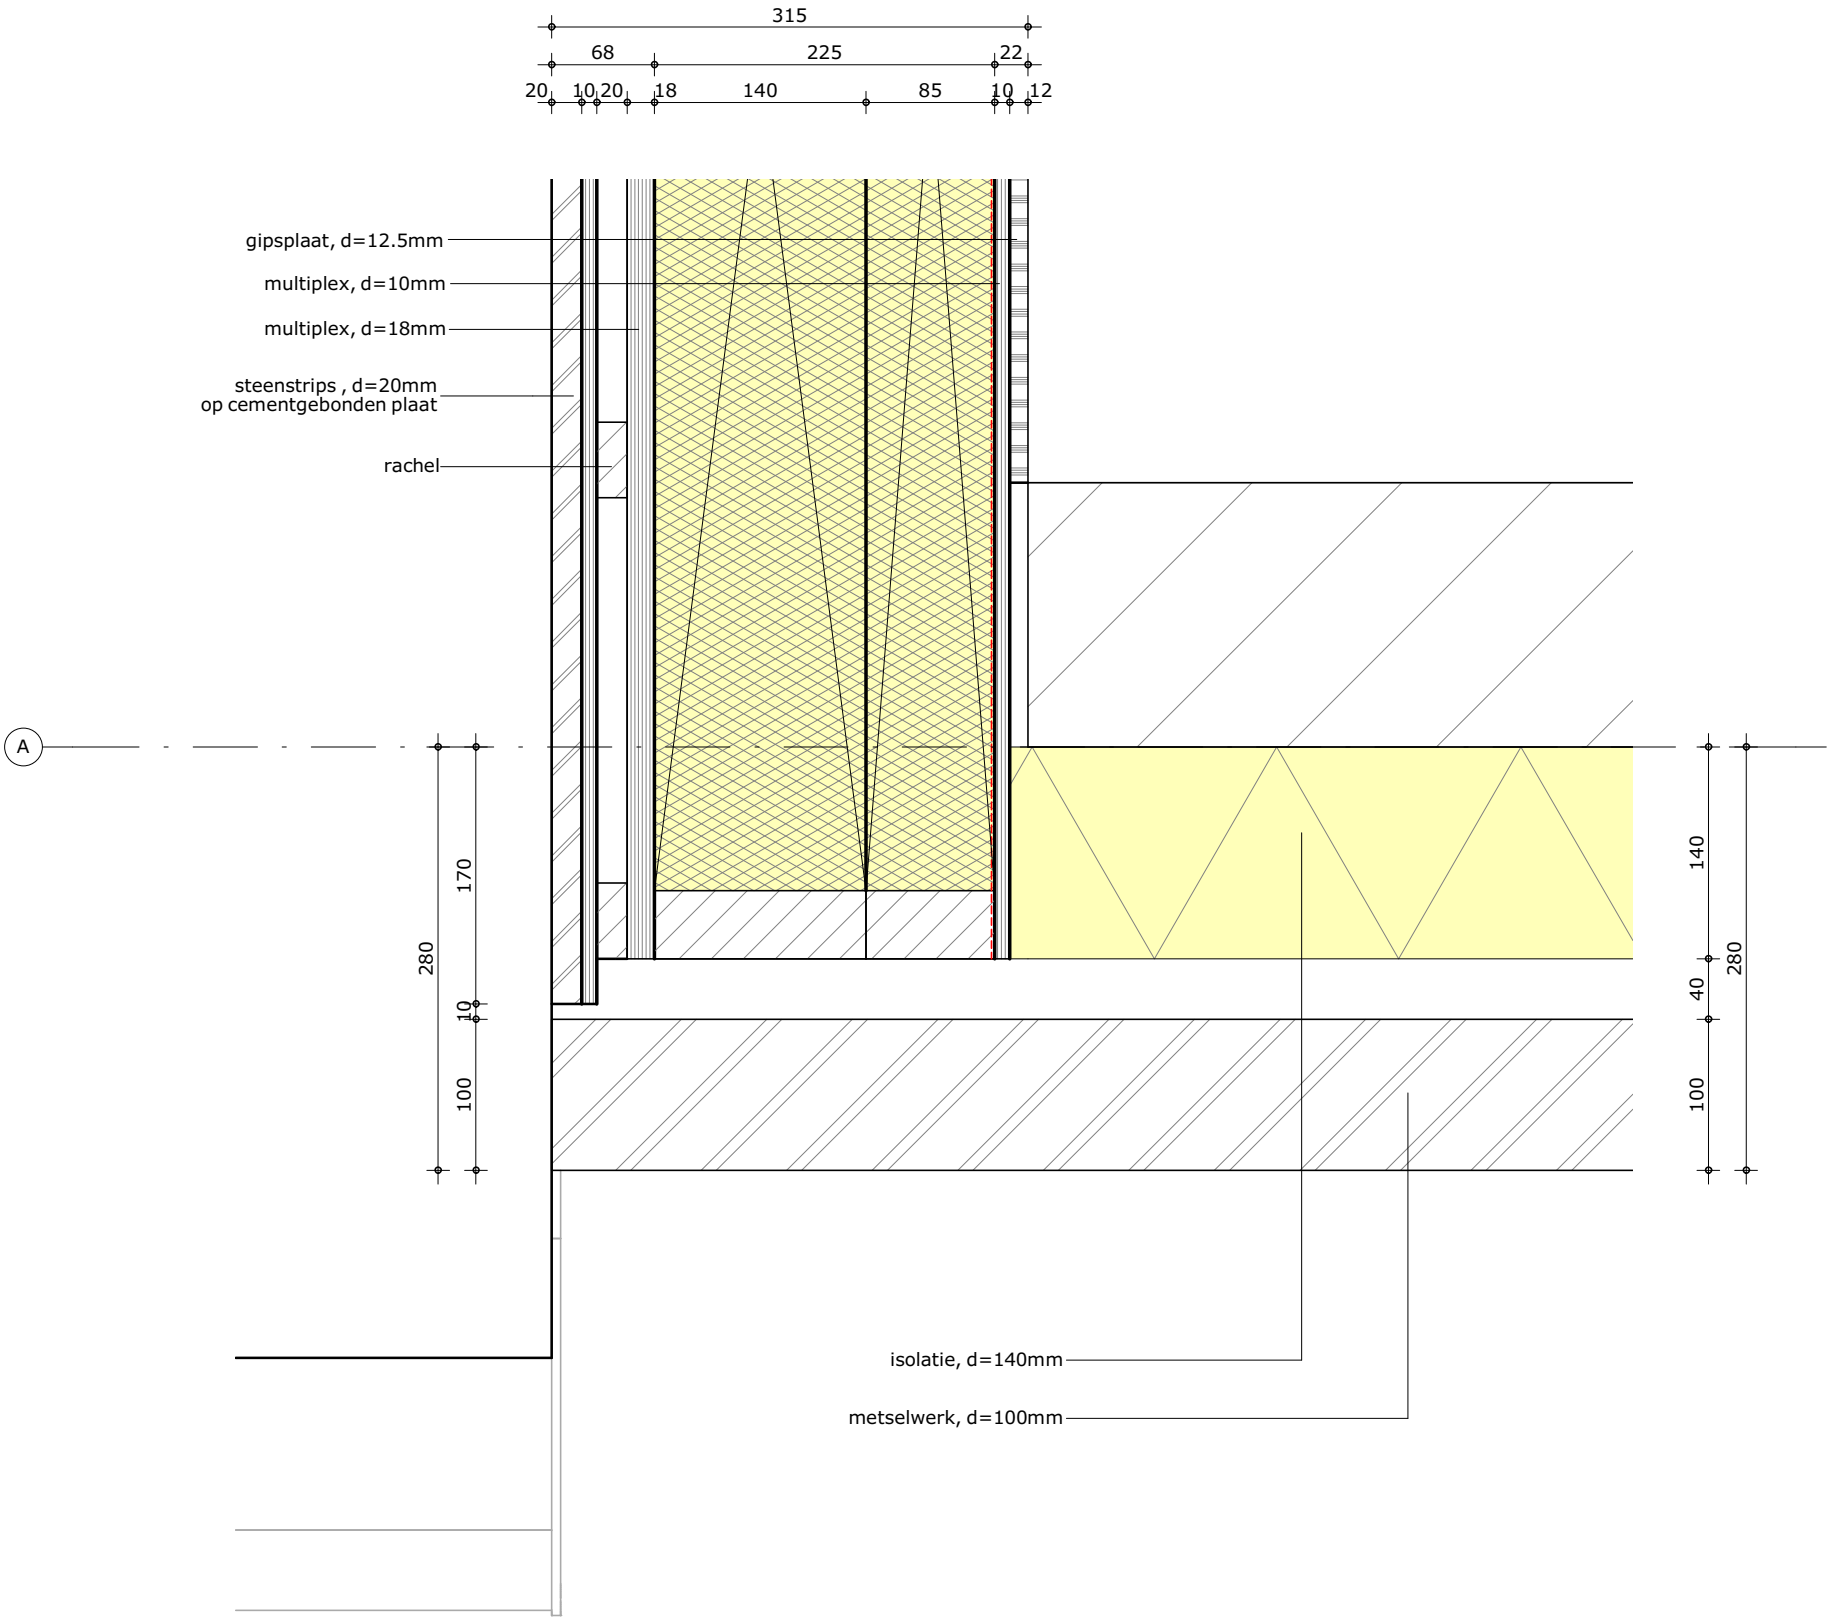


formaat A3	**schaal** 1:5	**gewijzigd** 16-01-2023	**projectnummer** 6126_00
getekend b.s.	**datum** 27-09-2022		**detailnummer** 3.10

Bezoekadres Atjehweg 9 (2202 AM) Noordwijk | **Telefoon** (071) 36 17 200 | **E-mail** info@van-manen.com | **Website** www.van-manen.com

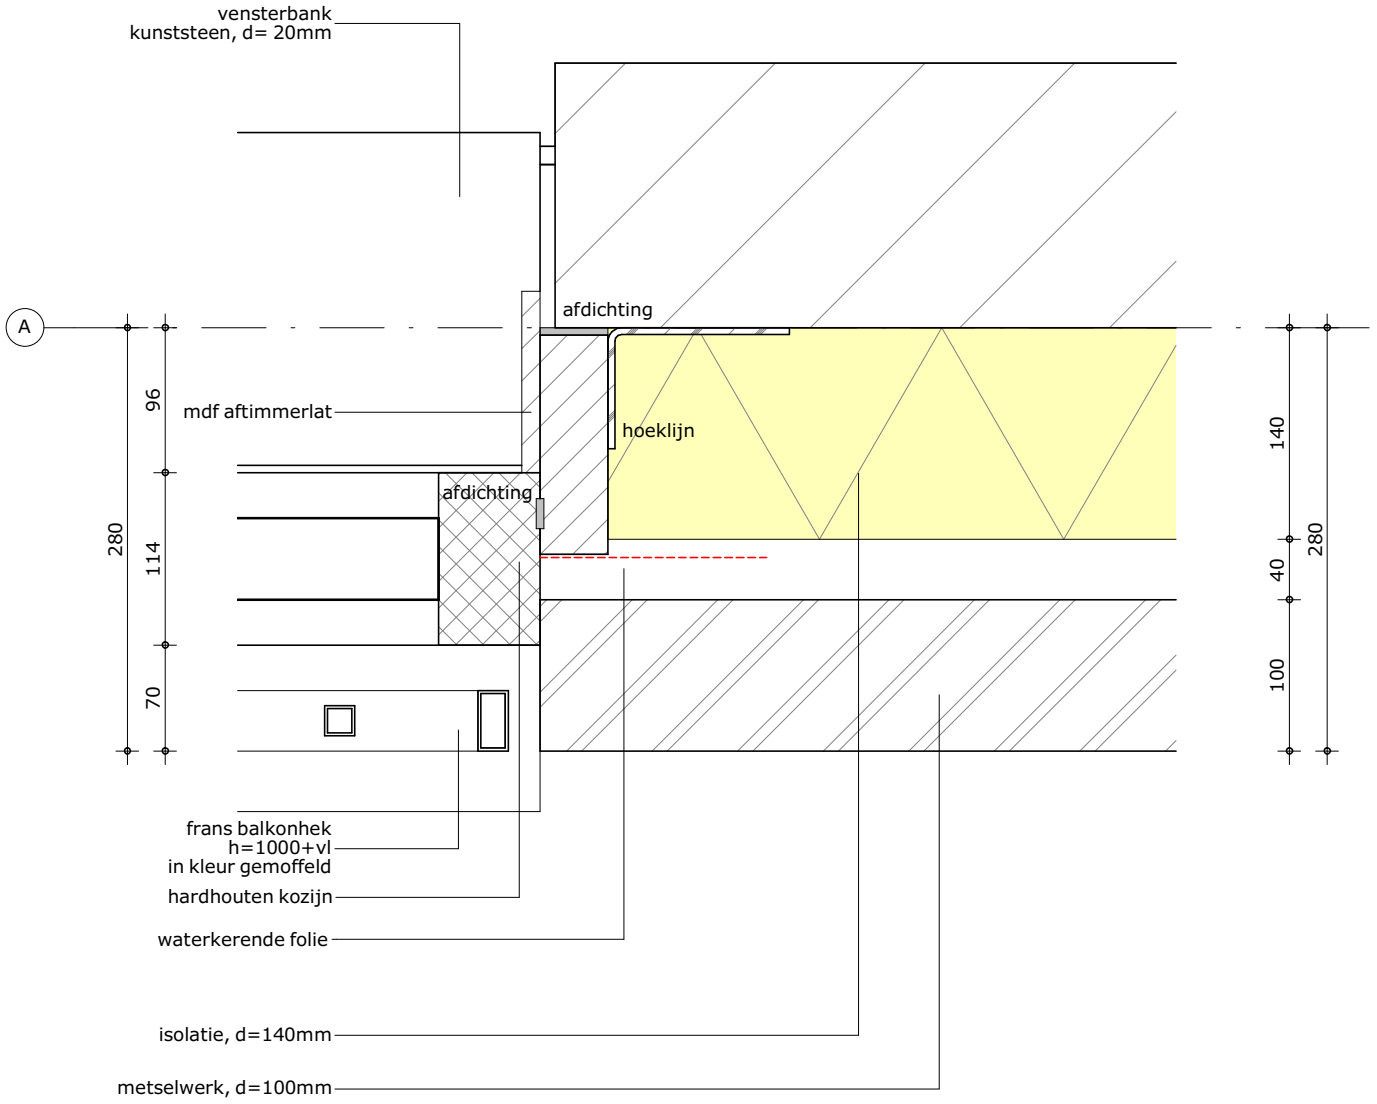


formaat A3	**schaal** 1:5	**gewijzigd** 16-01-2023	**projectnummer** 6126_00
getekend b.s.	**datum** 27-09-2022		**detailnummer** 3.11

Bezoekadres Atjehweg 9 (2202 AM) Noordwijk | **Telefoon** (071) 36 17 200 | **E-mail** info@van-manen.com | **Website** www.van-manen.com

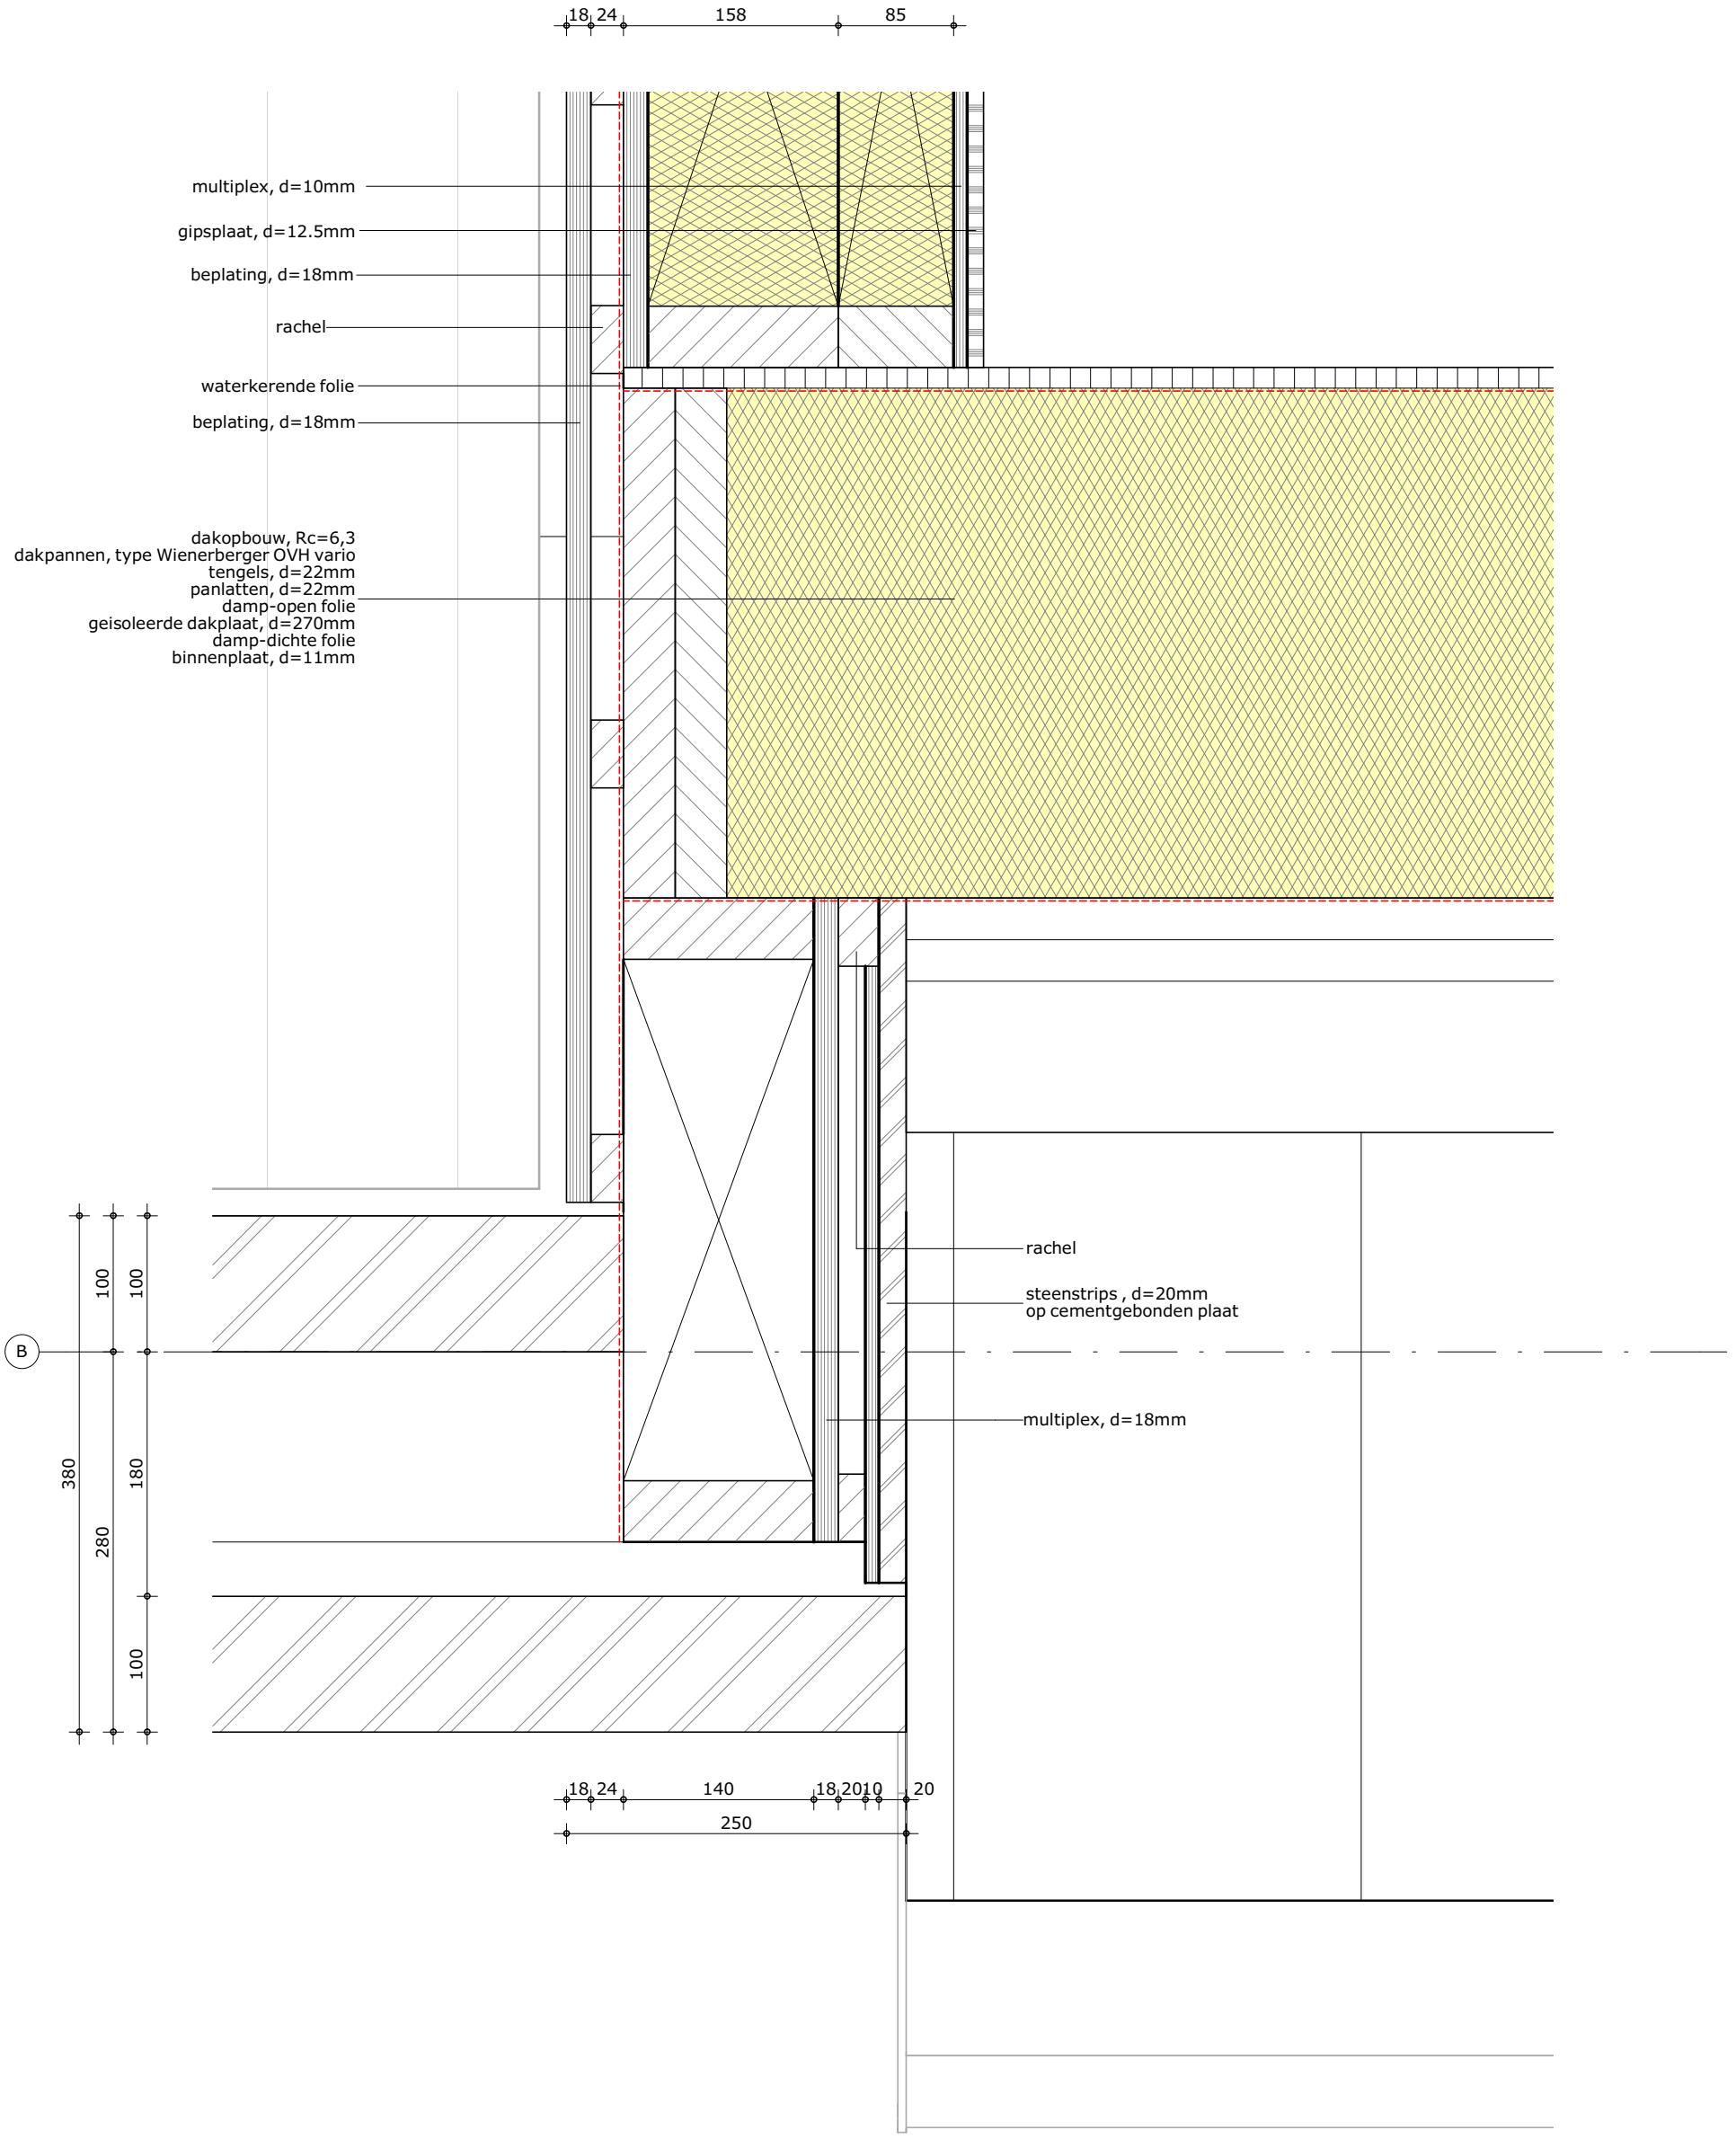

formaat A3	**schaal** 1:5	**gewijzigd** 16-01-2023	**projectnummer** 6126_00
getekend b.s.	**datum** 27-09-2022		**detailnummer** 3.12

Bezoekadres Atjehweg 9 (2202 AM) Noordwijk | **Telefoon** (071) 36 17 200 | **E-mail** info@van-manen.com | **Website** www.van-manen.com

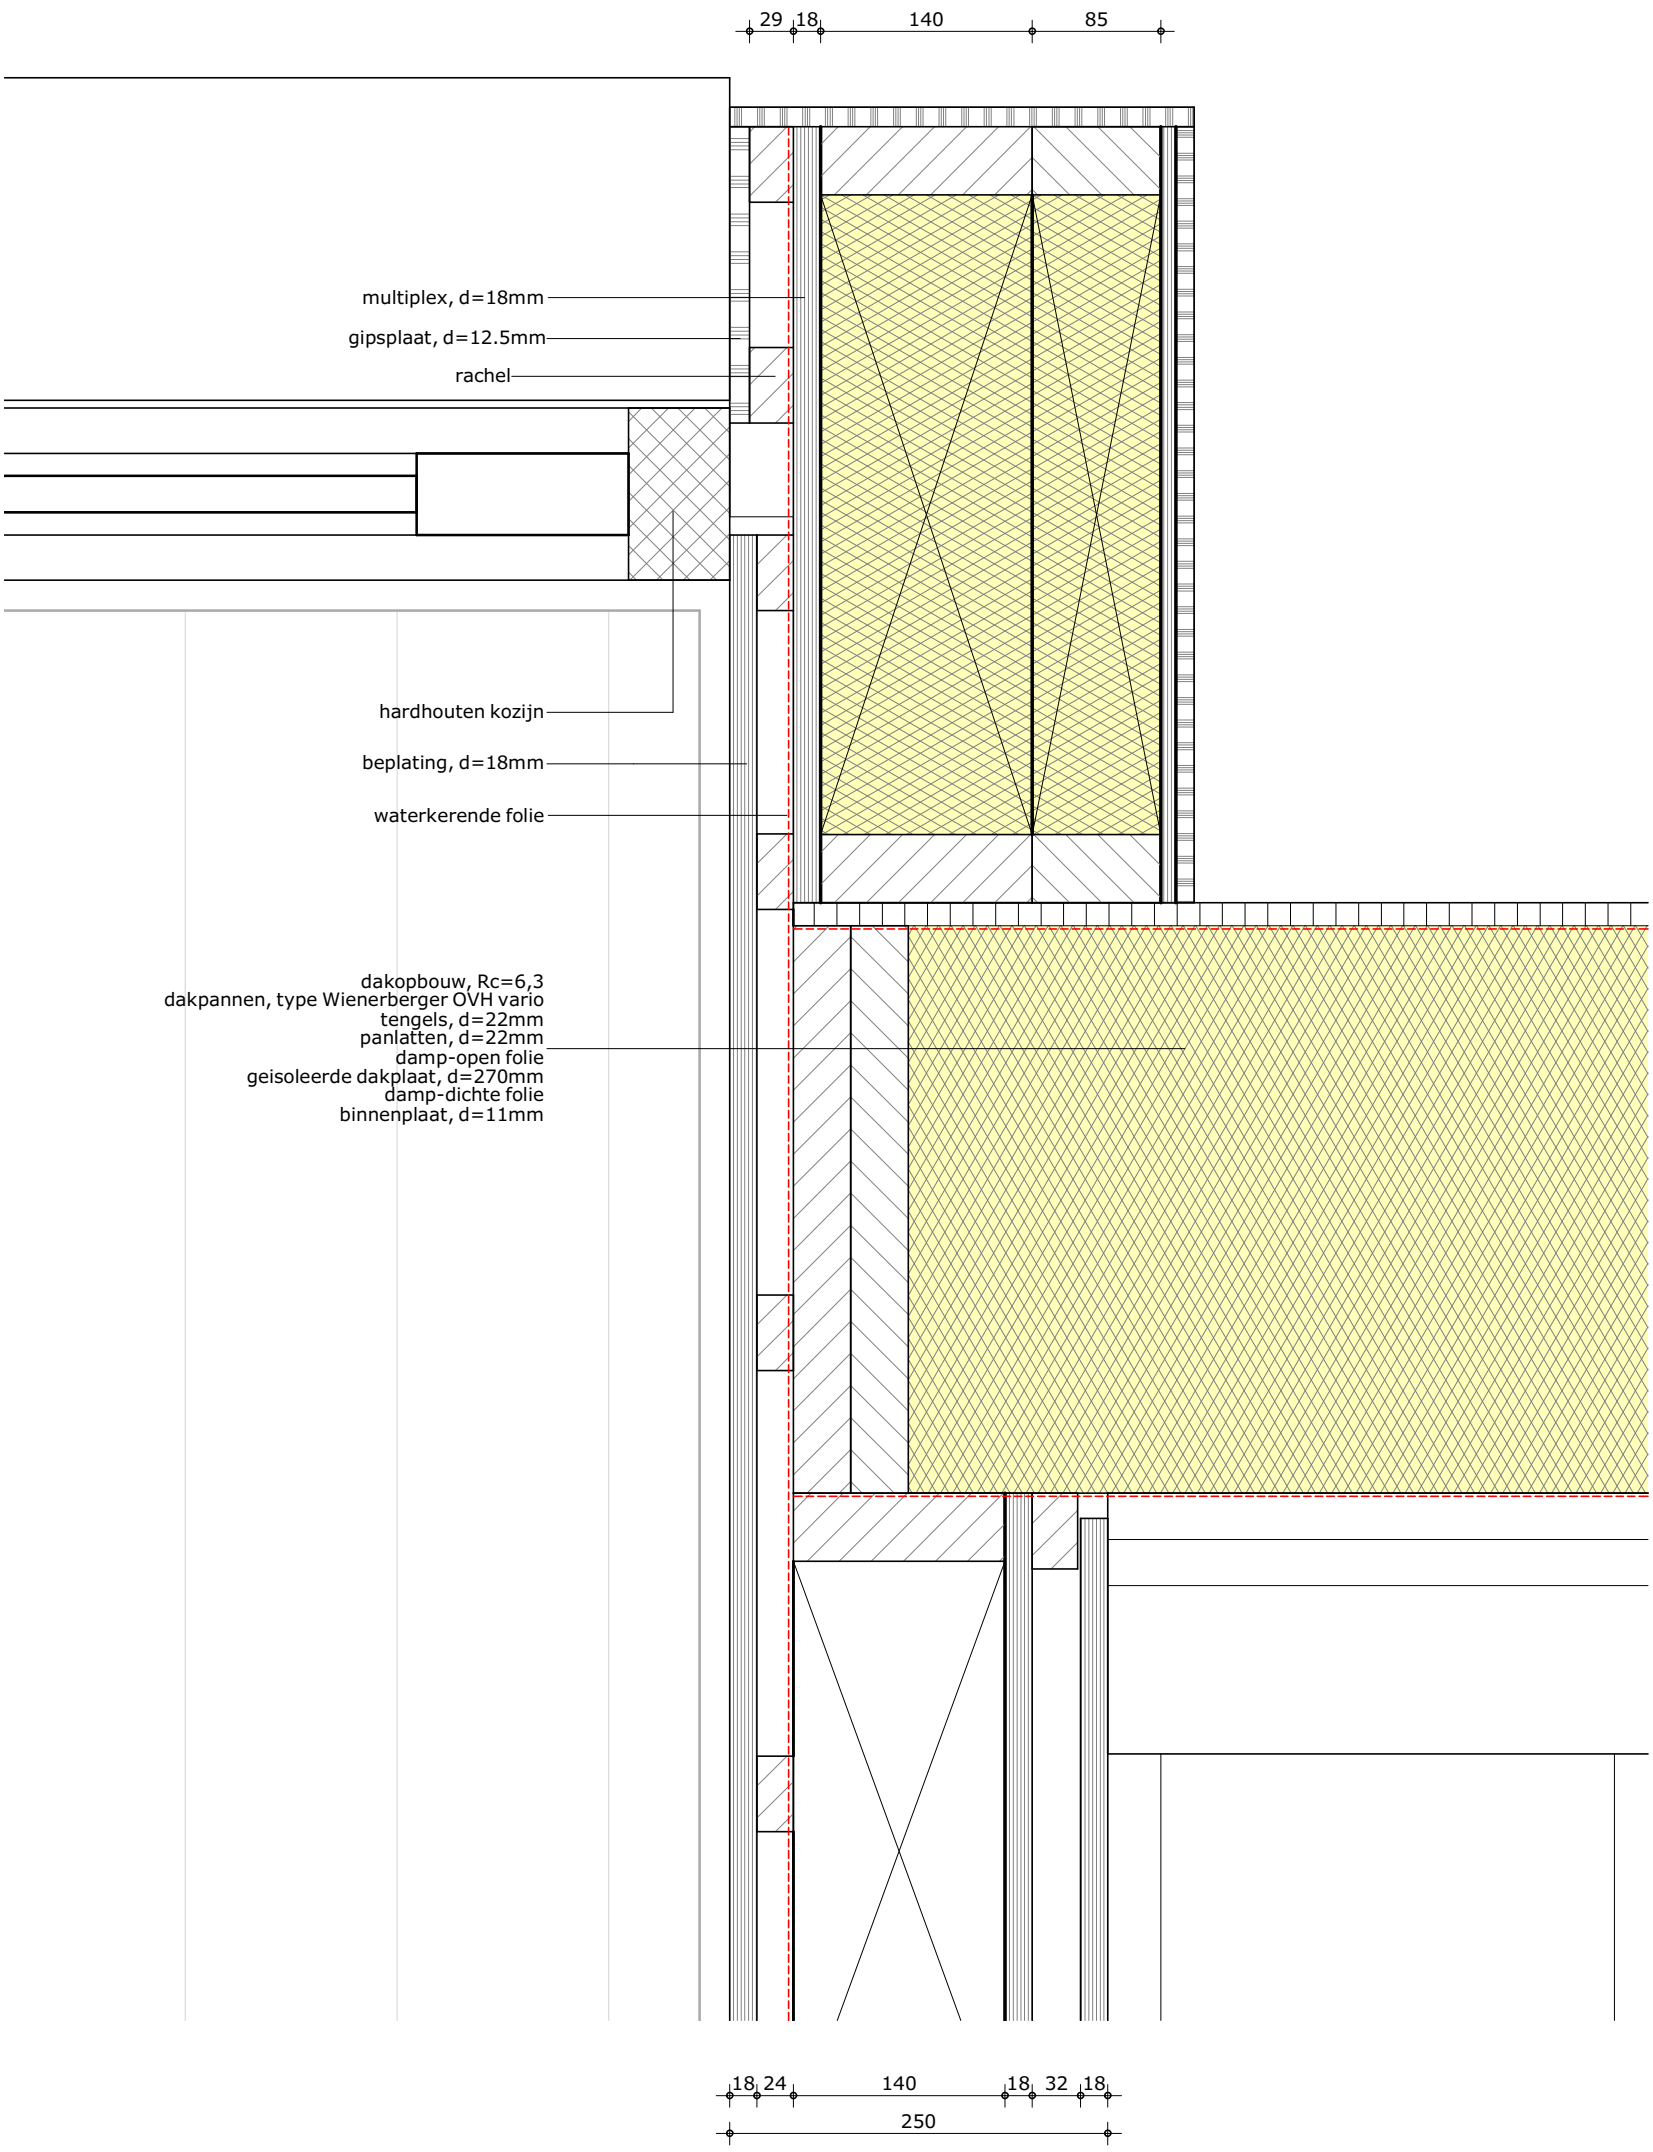

formaat
A3

schaal
1:5

gewijzigd
16-01-2023

projectnummer
6126_00

getekend
b.s.

datum
27-09-2022

detailnummer
3.13

Bezoekadres Atjehweg 9 (2202 AM) Noordwijk | **Telefoon** (071) 36 17 200 | **E-mail** info@van-manen.com | **Website** www.van-manen.com