


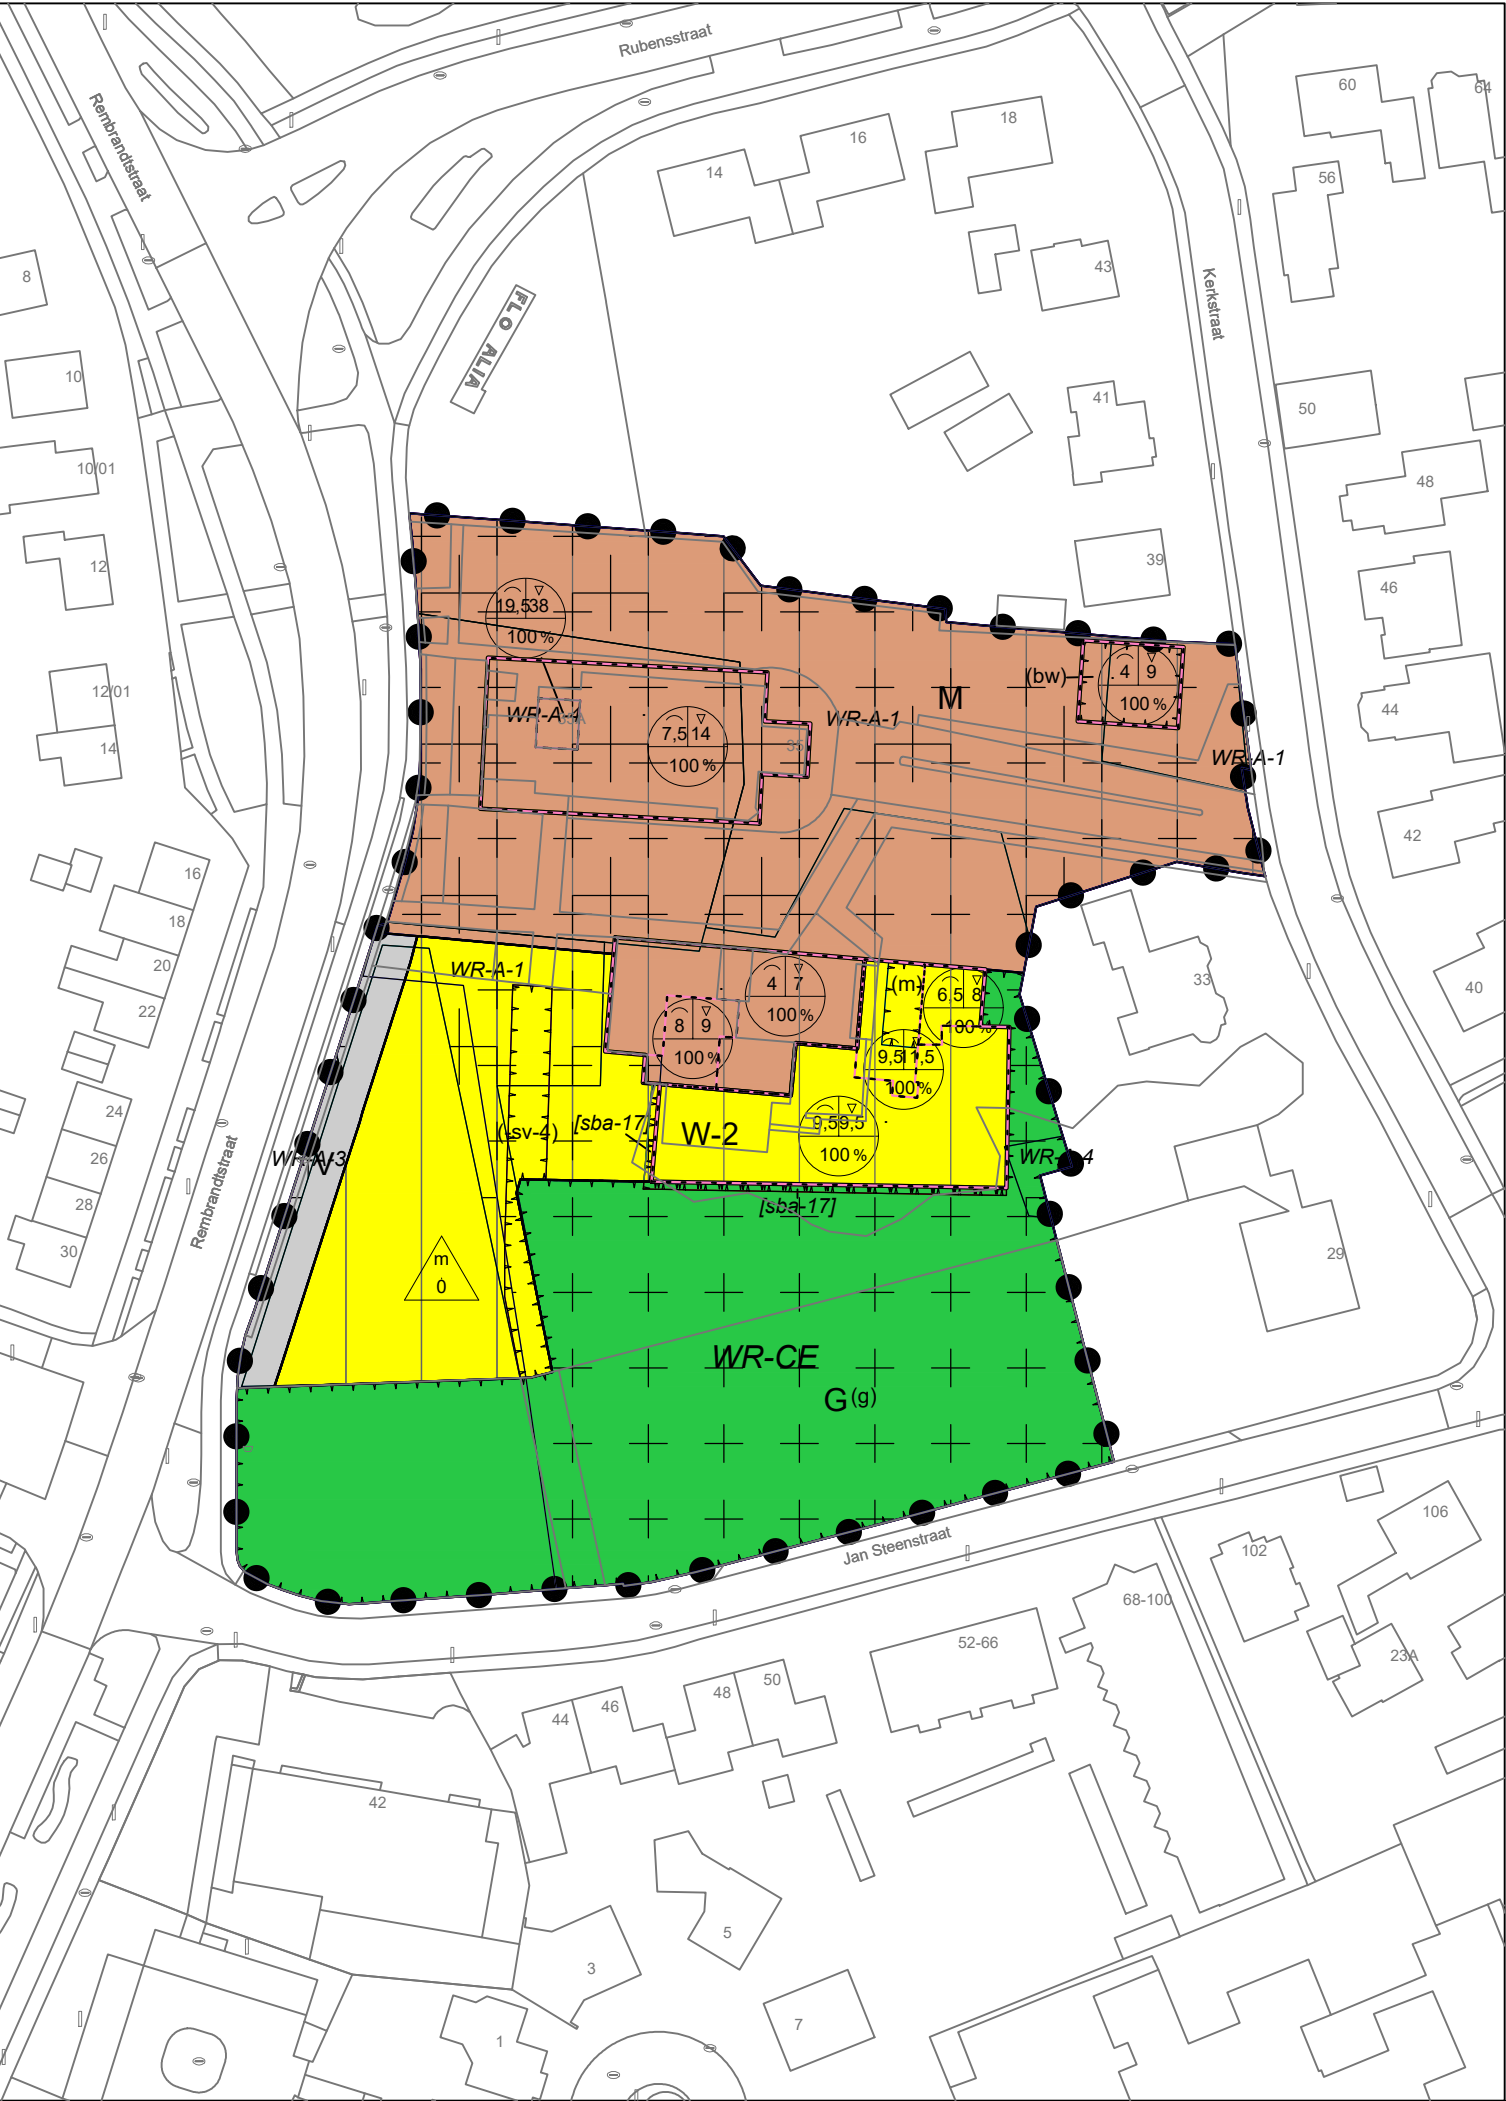

Plangrens

Enkelbestemmingen

G

Groen

M

Maatschappelijk

V

Verkeer

W-2

Wonen - 2

Dubbelbestemmingen

WR-A-1

Waarde - Archeologie 1

WR-A-3

Waarde - Archeologie 3

WR-A-4

Waarde - Archeologie 4

WR-CE

Waarde - Cultureel erfgoed

Gebiedsaanduidingen

overige zone - voorwaardelijke verplichting 1

overige zone - voorwaardelijke verplichting 2

overige zone - voorwaardelijke verplichting 3

Functieaanduidingen

(bw)

bedrijfswoning

(g)

groen

(m)

maatschappelijk

(-sv-4)

specifieke vorm van verkeer - parkeren uitgesloten

Bouwvlakken

bouwvlak

Bouwaanduidingen

[sba-17]

specifieke bouwaanduiding - uitkraging

Maatvoeringen

6,5 8


100 %

maximum goothoogte (m)
maximum bouwhoogte (m)
maximum bebouwingspercentage (%)

m

0

maximum oppervlakte (m2)

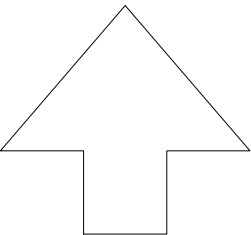

Bestemmingsplan

Kerkstraat-Rembrandtstraat

Leefomgeving-RO

Getekend	Team SDO	Status	Vastgesteld
Datum	14-12-2022	Tekeningnummer	1458-0005
Schaal	1: 1.000	Formaat	A3
Filenaam	1458-0005-5-plot.dwg		