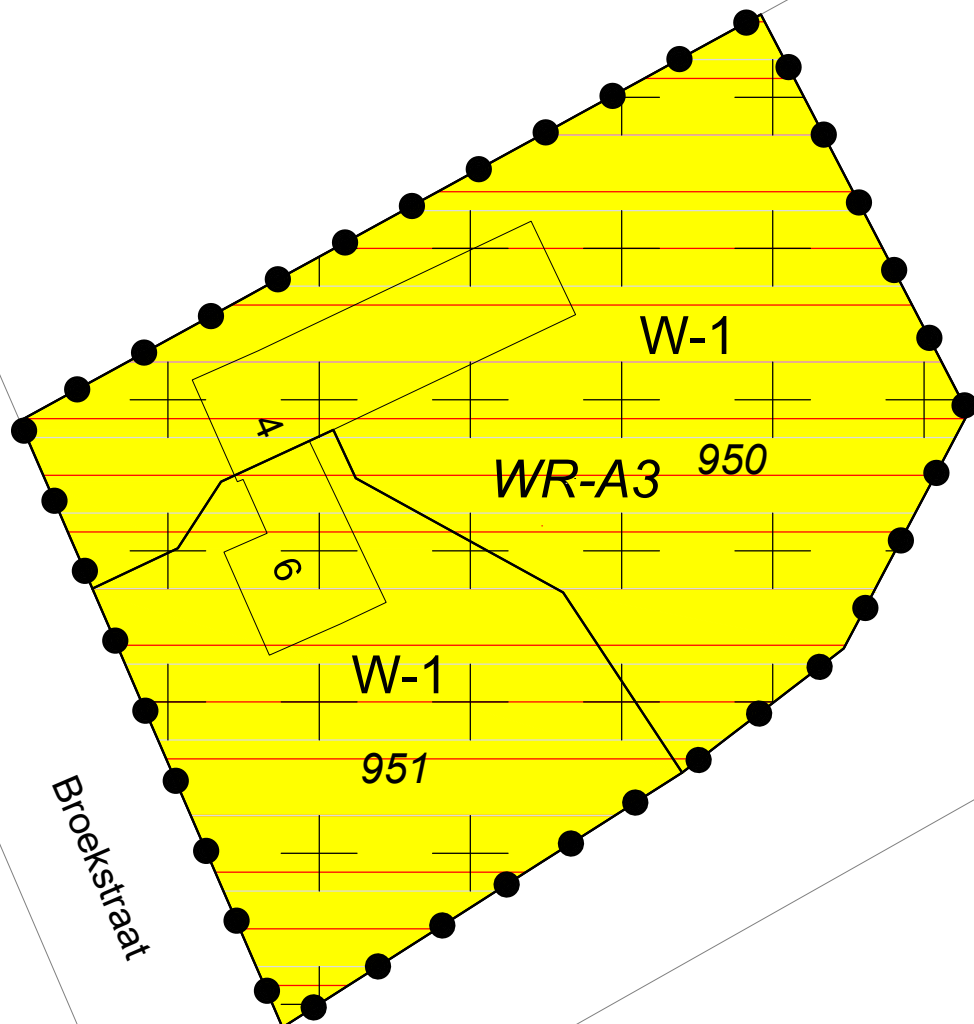
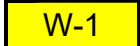




Legenda

 Plangebied

Enkelbestemmingen

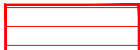
 W-1 Wonen - 1

Dubbelbestemmingen

 WR-A3 Waarde - Archeologie 3

Gebiedsaanduidingen

 overige zone - recreatief ontwikkelingsgebied

 wetgevingzone - beperkingen veehouderij



Gemeente Asten

Bezoekadres:
Koningsplein 3
5712 GJ Asten

Postadres:
Postbus 290
5720 AG Asten

Telefoon: 0493 - 67 12 12
Fax: 0493 - 67 12 13
E-mail: gemeente@astén.nl
Website: www.astén.nl

Bestemmingsplan:
Asten verzamelplan 2022-1

Identificatienr. : NL.IMRO.0743.BP020220001-VS01

Tekeningnummer : Locatie: Broekstraat 4 - 6

Status:
vastgesteld

Projectleider : Marlie Rooijackers - Thijssen

Tekenaar : MGS

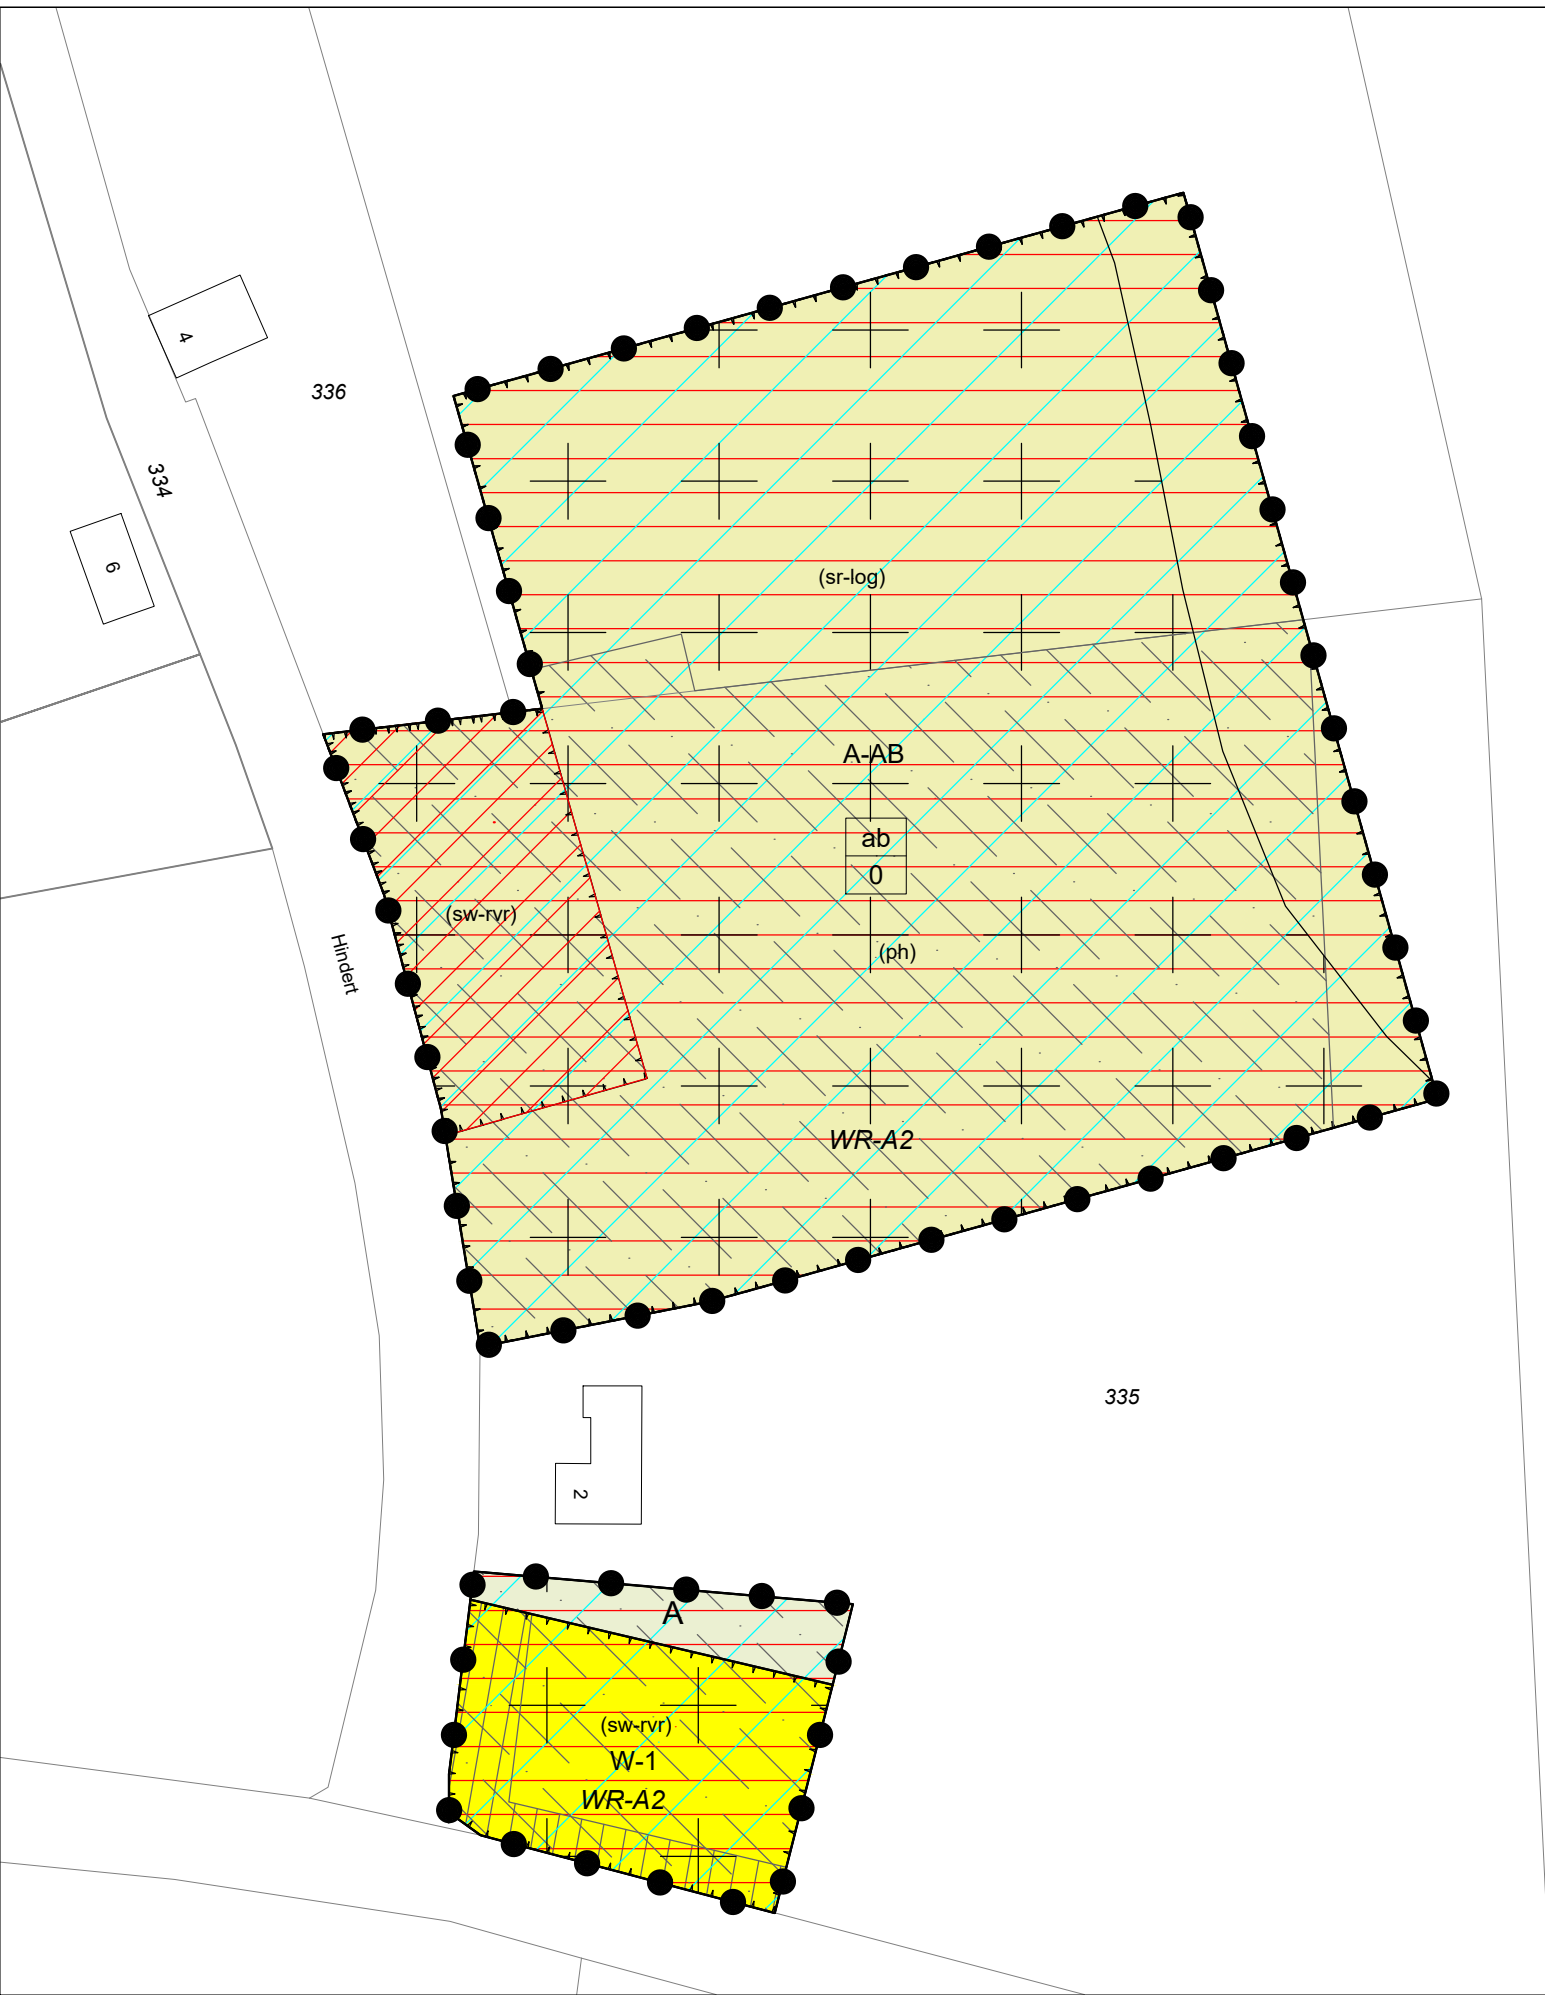
Stedenbouwkundig bureau:
BraGIS BV

Datum : 29-09-2022

Schaal : 1:500

Bestandsnaam: Verzamelplan2022-1_vs3.dwg

Formaat : A3



Legenda

Plangebied

Enkelbestemmingen

- Agrarisch
- Agrarisch - Agrarisch bedrijf
- Wonen - 1

Dubbelbestemmingen

Waarde - Archeologie 2

Gebiedsaanduidingen

- overige zone - bebouwingsconcentratie
- overige zone - landschapselement
- vrijwaringszone - radar
- wetgevingzone - beperkingen veehouderij
- wetgevingzone - wijzigingsgebied

Func tieaanduidingen

- paardenhouderij
- specifieke vorm van recreatie - logies
- specifieke vorm van wonen - ruimte voor ruimte

Maatvoeringen

aantal bedrijfswoningen toegestaan



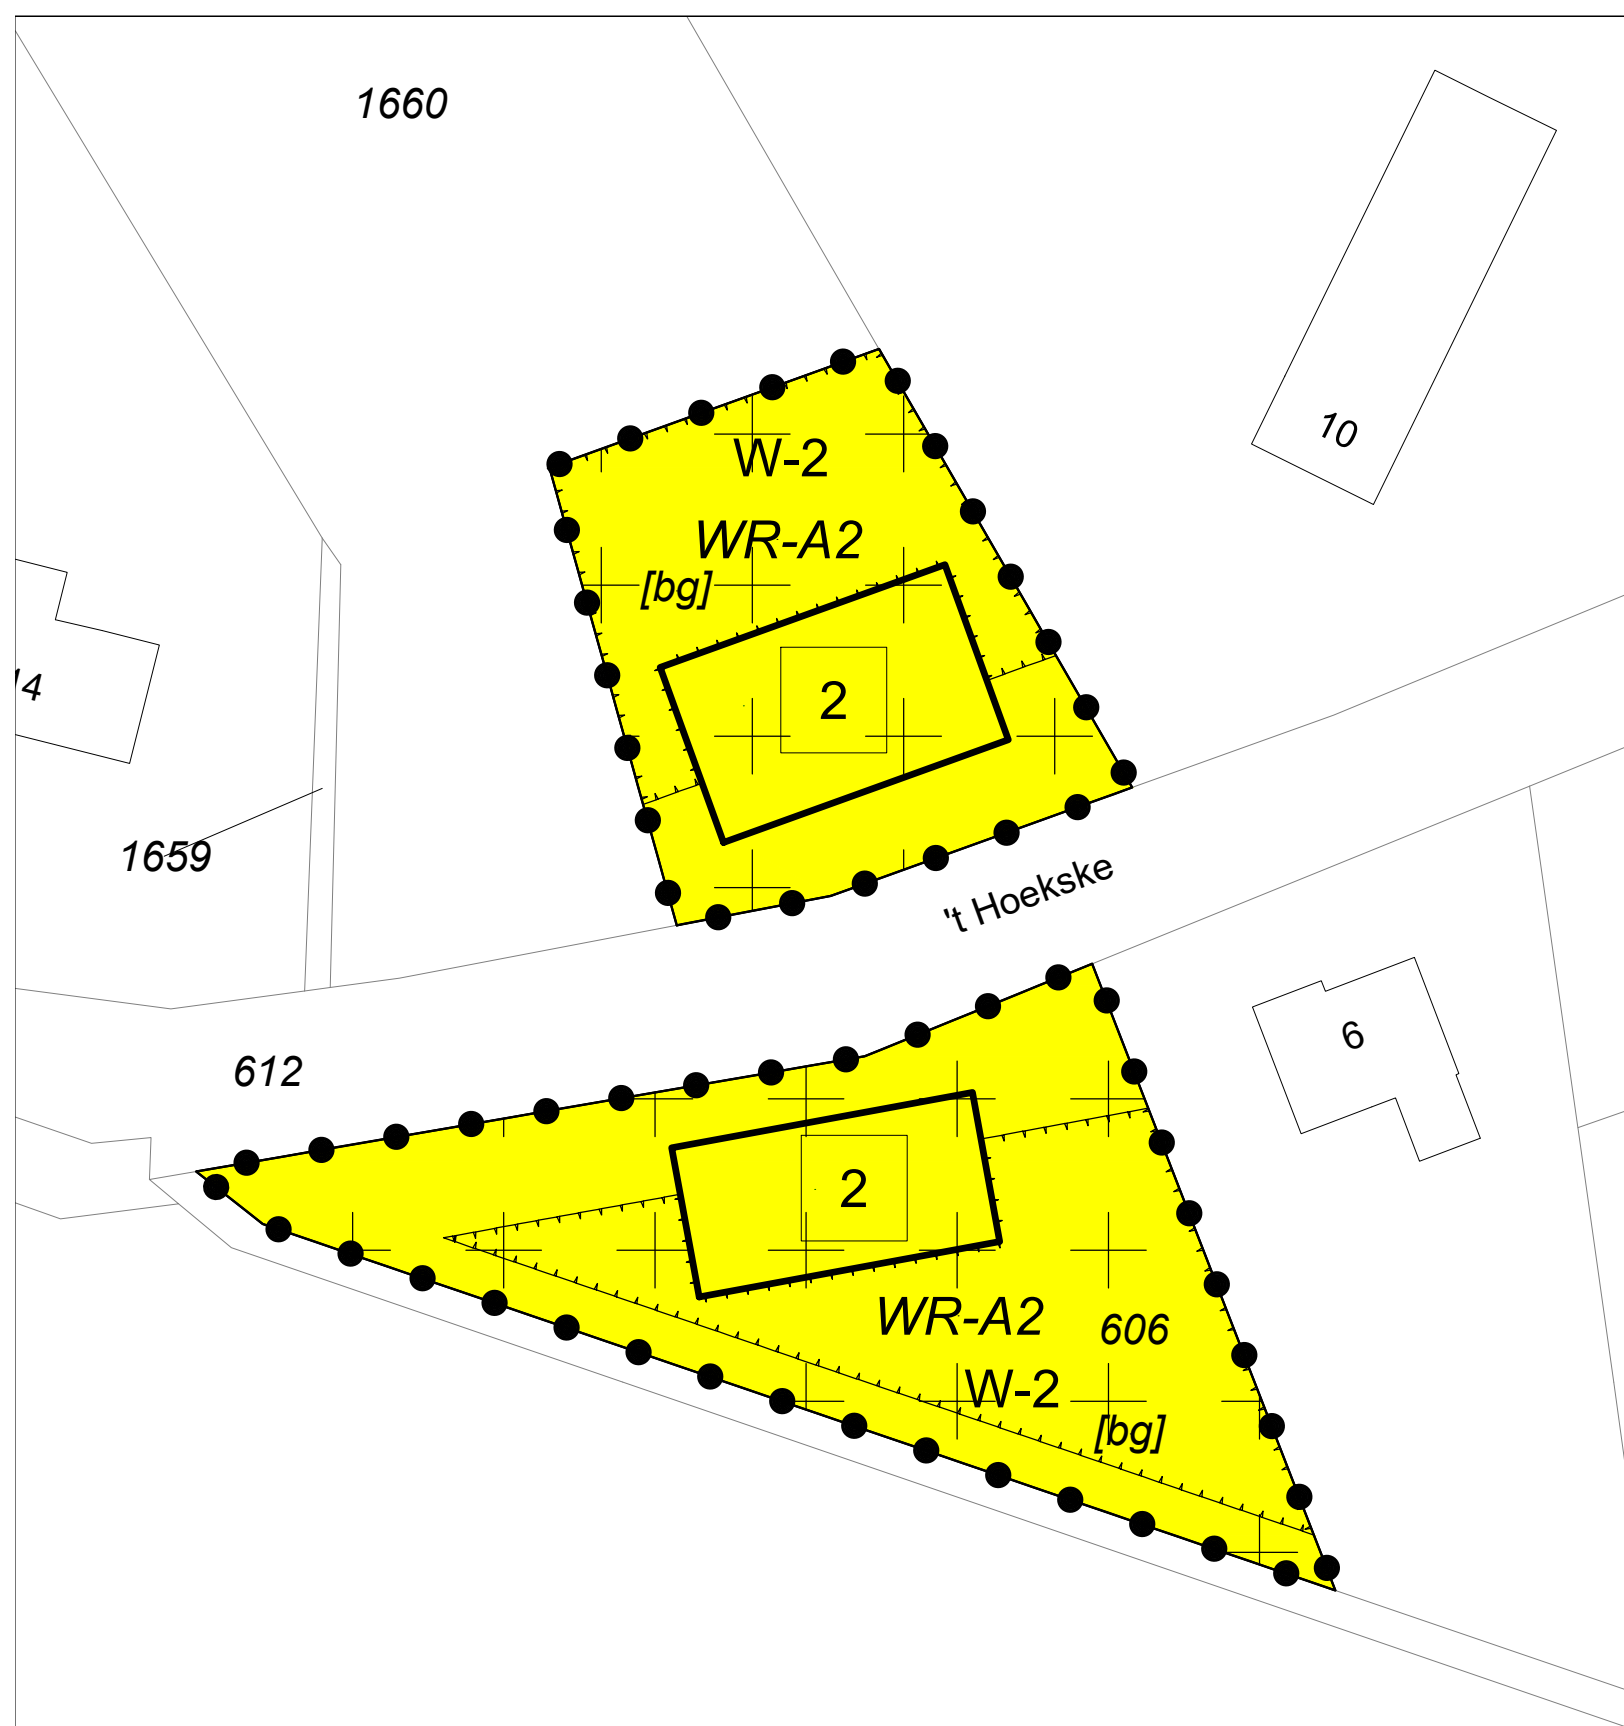
Gemeente Asten

Bezoekadres:
Koningsplein 3
5712 GJ Asten

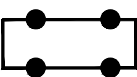
Postadres:
Postbus 290
5720 AG Asten

Telefoon: 0493 - 67 12 12
Fax: 0493 - 67 12 13
E-mail: gemeente@ast en.nl
Website: www.ast en.nl

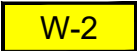
Bestemmingsplan: Asten verzamelplan 2022-1	Identificatienr. : NL.IMRO.0743.BP020220001-VS01
Status: vastgesteld	Tekeningnummer : Locatie: Hindert 2
Stedenbouwkundig bureau: BraGIS BV	Projectleider : Marlie Rooijakkers - Thijssen
Bestandsnaam: Verzamelplan2022-1_vs2.dwg	Tekenaar : WDK
	Datum : 16-09-2022
	Schaal : 1:1000
	Formaat : A3



Legenda

 Plangebied

Enkelbestemmingen

 W-2 Wonen - 2

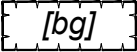
Dubbelbestemmingen

 WR-A2 Waarde - Archeologie 2

Bouwvlakken

 bouwvlak

Bouwaanduidingen

 [bg] bijgebouwen

Maatvoeringen

 2 maximum aantal wooneenheden



Gemeente Asten

Bezoekadres:
Koningsplein 3
5712 GJ Asten

Postadres:
Postbus 290
5720 AG Asten

Telefoon: 0493 - 67 12 12
Fax: 0493 - 67 12 13
E-mail: gemeente@asten.nl
Website: www.asten.nl

Bestemmingsplan:
Asten verzamelplan 2022-1

Identificatienr. : NL.IMRO.0743.BP020220001-VS01

Tekeningnummer : Locatie: 't Hoekske 9 en 12

Status:
vastgesteld

Projectleider : Marlie Rooijackers - Thijssen

Tekenaar : BraGIS bv - WDK

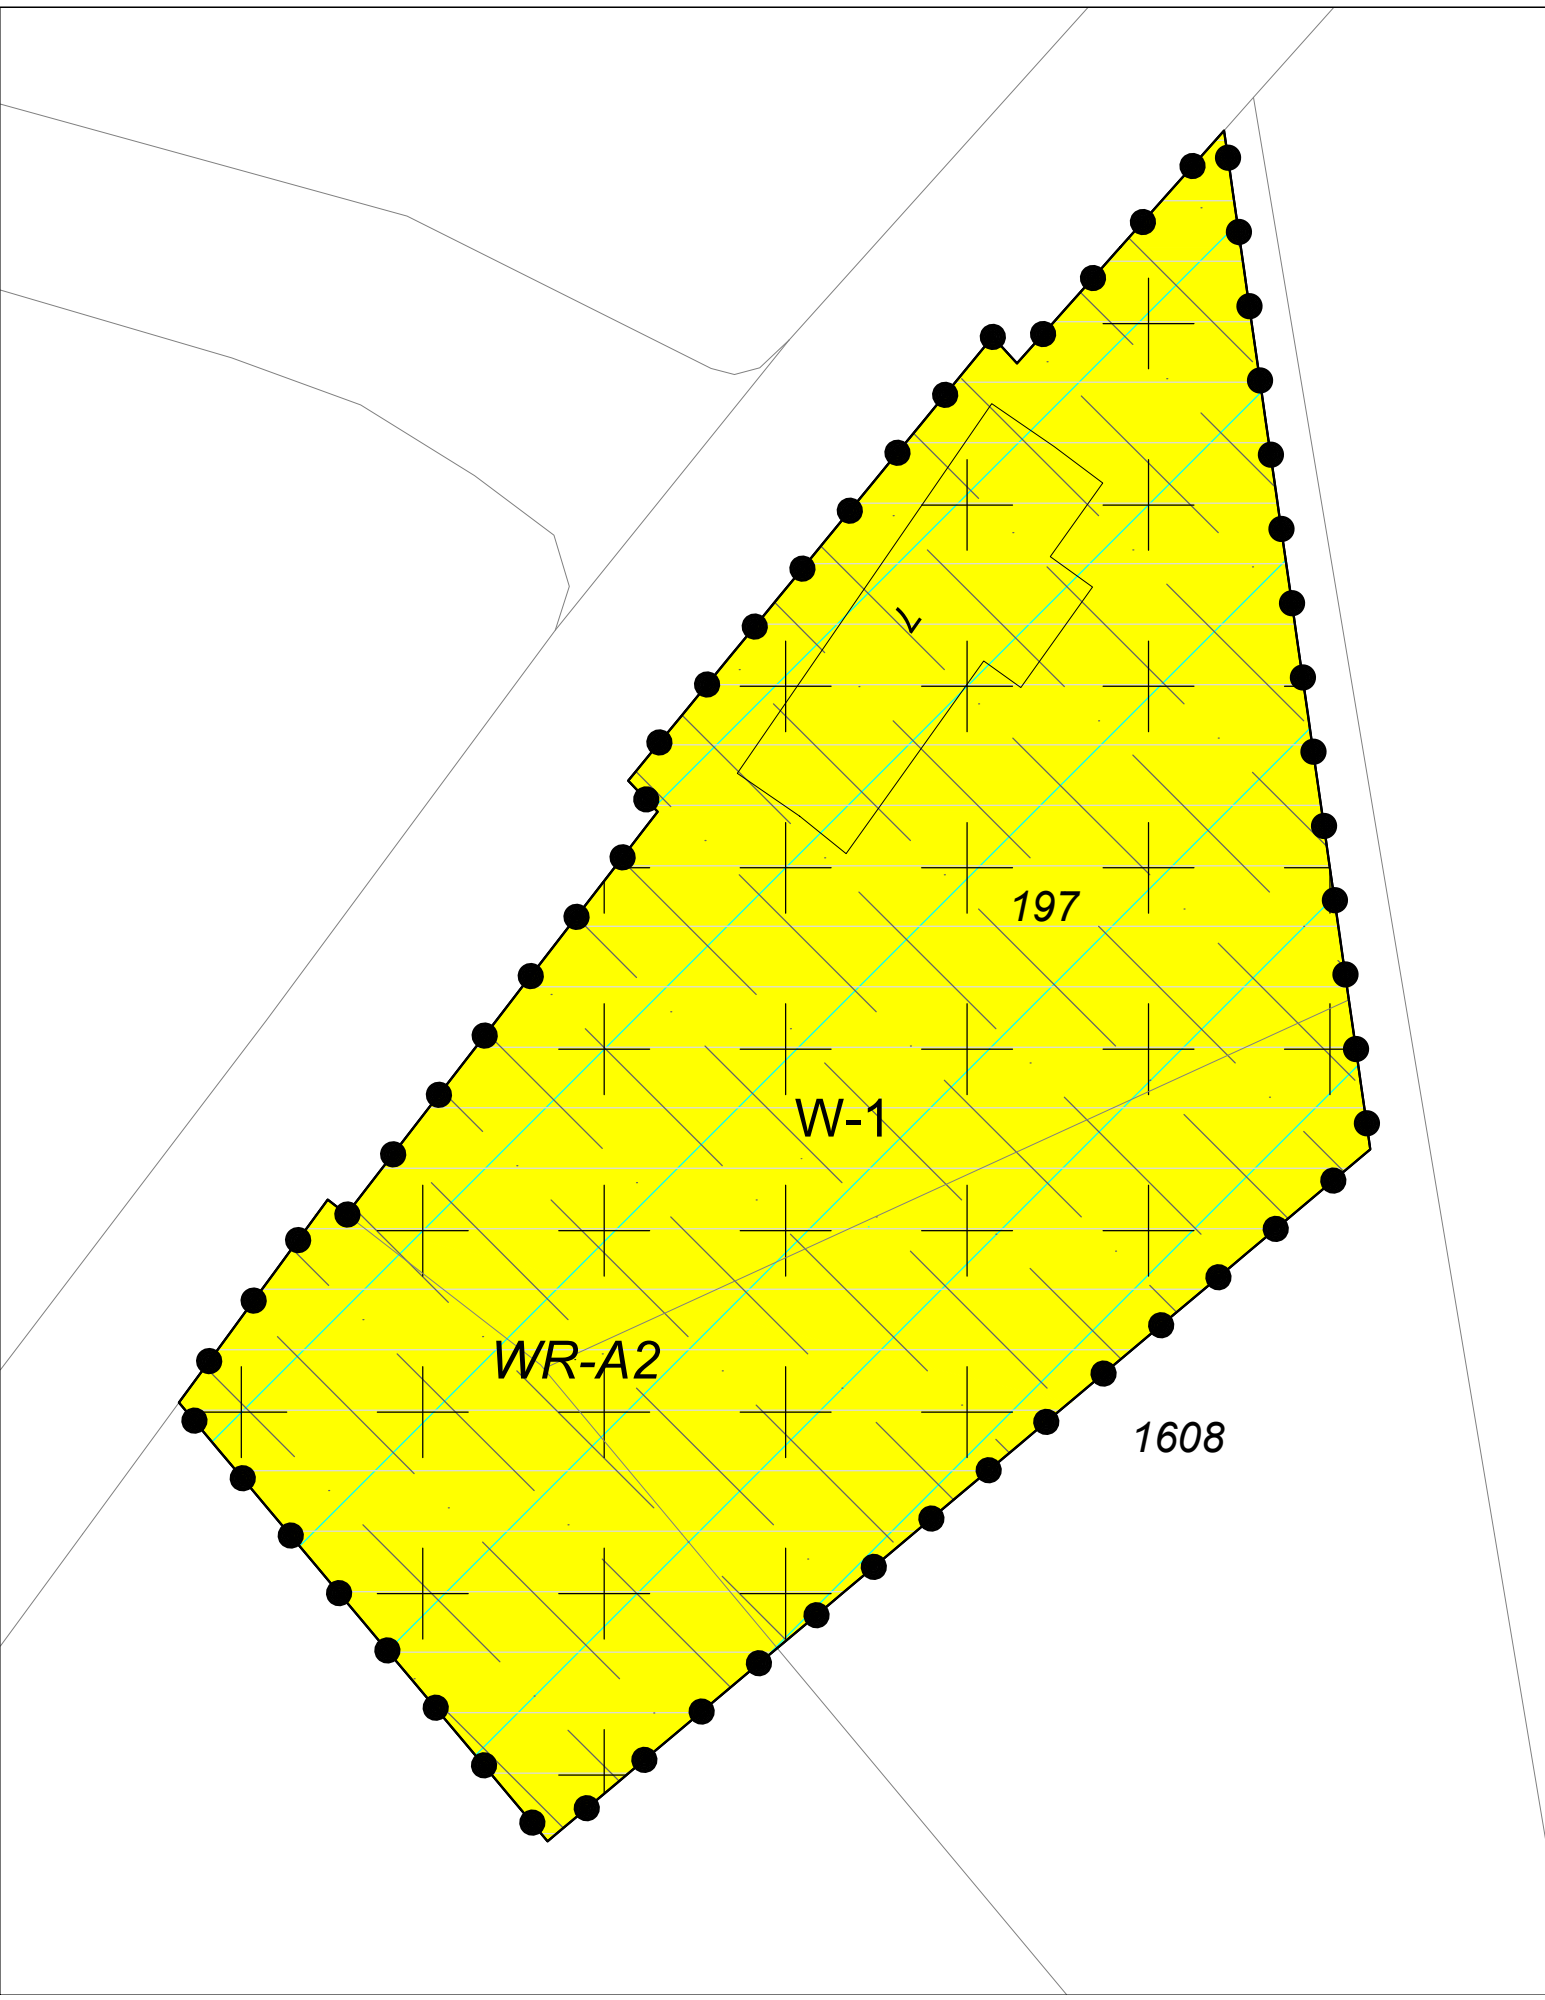
Stedenbouwkundig bureau:
BraGIS BV

Datum : 29-09-2022

Schaal : 1:500

Bestandsnaam: Verzamelplan2022-1_vs3.dwg

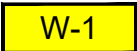
Formaat : A3



Legenda

 Plangebied

Enkelbestemmingen

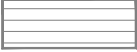
 W-1 Wonen - 1

Dubbelbestemmingen

 WR-A2 Waarde - Archeologie 2

Gebiedsaanduidingen

 overige zone - bebouwingsconcentratie

 overige zone - recreatief ontwikkelingsgebied

 vrijwaringszone - radar



Gemeente Asten

Bezoekadres:
Koningsplein 3
5712 GJ Asten

Postadres:
Postbus 290
5720 AG Asten

Telefoon: 0493 - 67 12 12
Fax: 0493 - 67 12 13
E-mail: gemeente@asten.nl
Website: www.asten.nl

Bestemmingsplan:
Asten verzamelplan 2022-1

Status:
vastgesteld

Stedenbouwkundig bureau:
BraGIS BV

Bestandsnaam: Verzamelplan2022-1_vs3.dwg

Identificatienr. : NL.IMRO.0743.BP020220001-VS01

Tekeningnummer : Locatie: Lagendijk 7

Projectleider : Marlie Rooijackers - Thijssen

Tekenaar : BraGIS BV - mgs

Datum : 29-09-2022

Schaal : 1:500

Formaat : A3