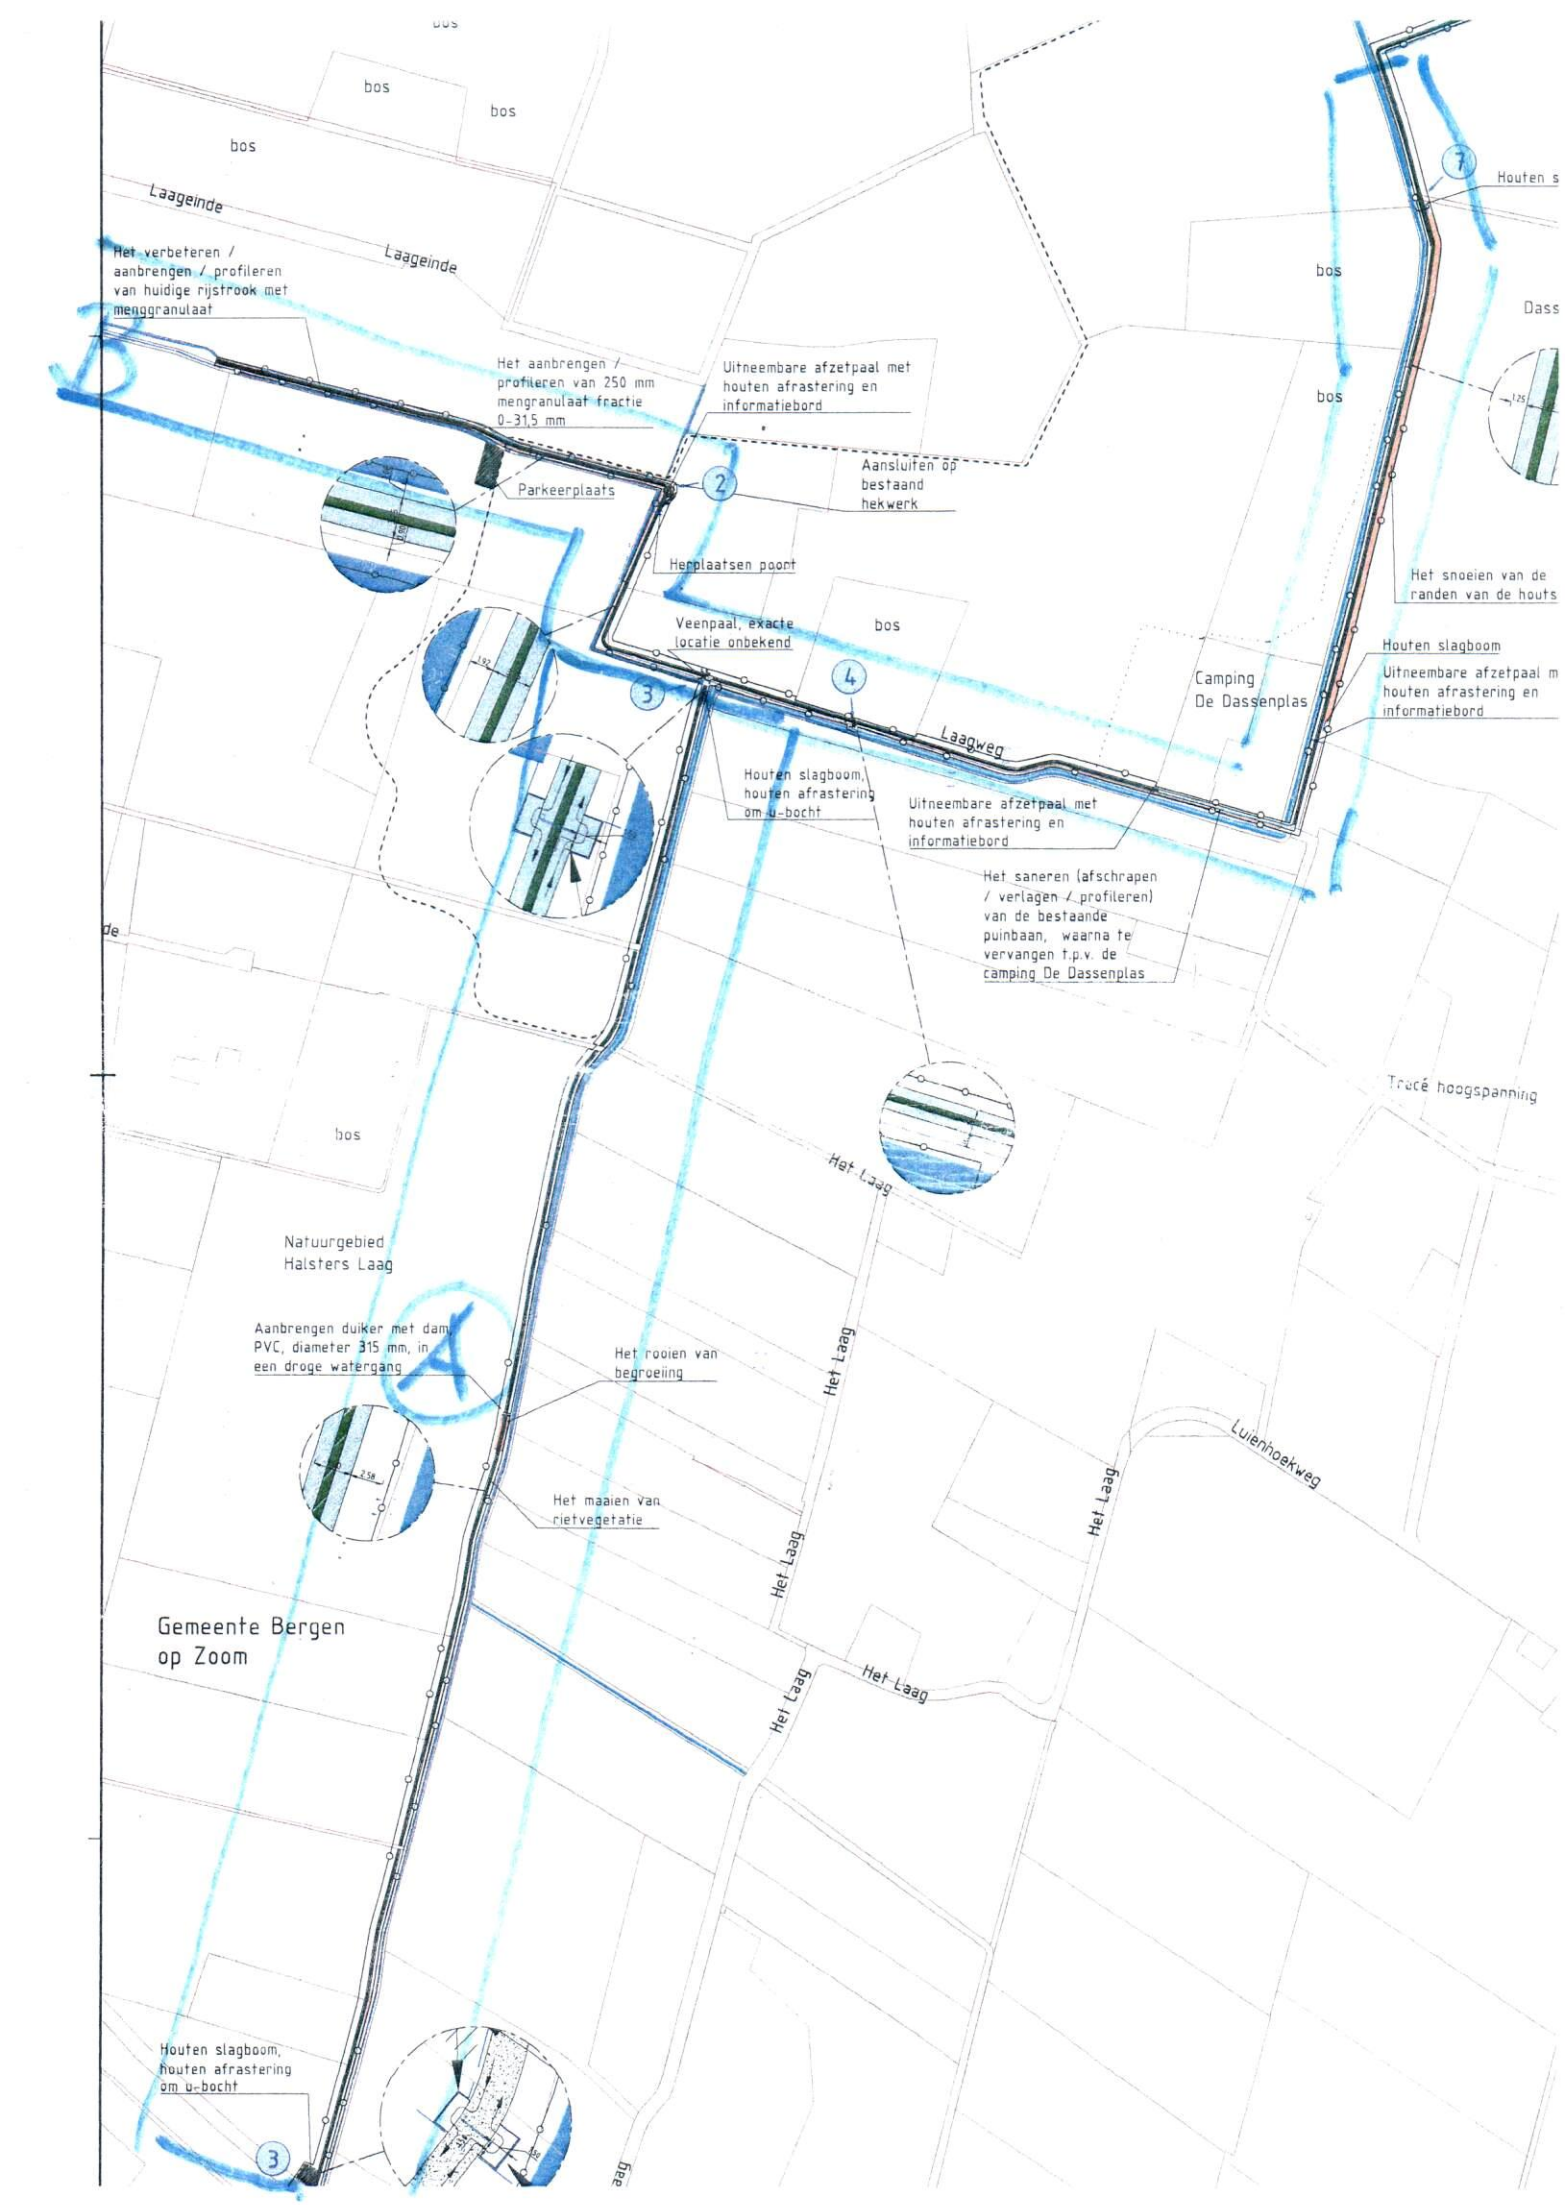

bos
bos
bos
Laageinde
Laageinde
Het verbeteren / aanbrengen / profileren van huidige rijstrook met menggranulaat
Het aanbrengen / profileren van 250 mm mengranulaat fractie 0-31,5 mm
Uitneembare afzetpaal met houten afrastering en informatiebord
Parkeerplaats
Aansluiten op bestaand hekwerk
Herplaatsen poort
Veenpaal, exacte locatie onbekend
bos
Houten slagboom, houten afrastering om u-bocht
Uitneembare afzetpaal met houten afrastering en informatiebord
Het saneren (afschrapen / verlagen / profileren) van de bestaande puinbaan, waarna te vervangen t.p.v. de camping De Dassenplas
Laagweg
Camping De Dassenplas
Houten slagboom
Uitneembare afzetpaal m houten afrastering en informatiebord
Het snoeien van de randen van de houts
Houten s
Dass
bos
bos
Tracé hoogspanning
Het Laag
Het Laag
Het Laag
Het Laag
Het Laag
Luienhoekweg
bos
Natuurgebied Halsters Laag
Aanbrengen duiker met dam PVC, diameter 315 mm, in een droge watergang
Het rooien van begroeiing
Het maaien van rietvegetatie
Gemeente Bergen op Zoom
Houten slagboom, houten afrastering om u-bocht
1:25
1:50
1:50
1:50
1:50
1:50