IJsbaanlocatie Den Burg

voorontwerp

13 februari 2024

Marseille bureau
ruimtelijk ontwerp

locatie plangebied



huidige situatie









huidige situatie









kick-off 10 oktober







roadshow 31 oktober







bewoners 28 november





inspiratiebeelden parksfeer



ligweide



trapveldje



vlindertuin met zitplekken



omsloten weide met zitplekken

inspiratiebeelden parksfeer



nat en droog



licht relief



ruigere extensieve delen



elementen zijn natuurlijk

geschikt voor meerdere doeleinden



het park is toegankelijk voor iedereen



skate-evenementen kunnen ook plaatsvinden in het park




ook vogelspotters kunnen hun gang gaan in het park



op het gras kunnen sportdagen georganiseerd worden

concept kamers met functies

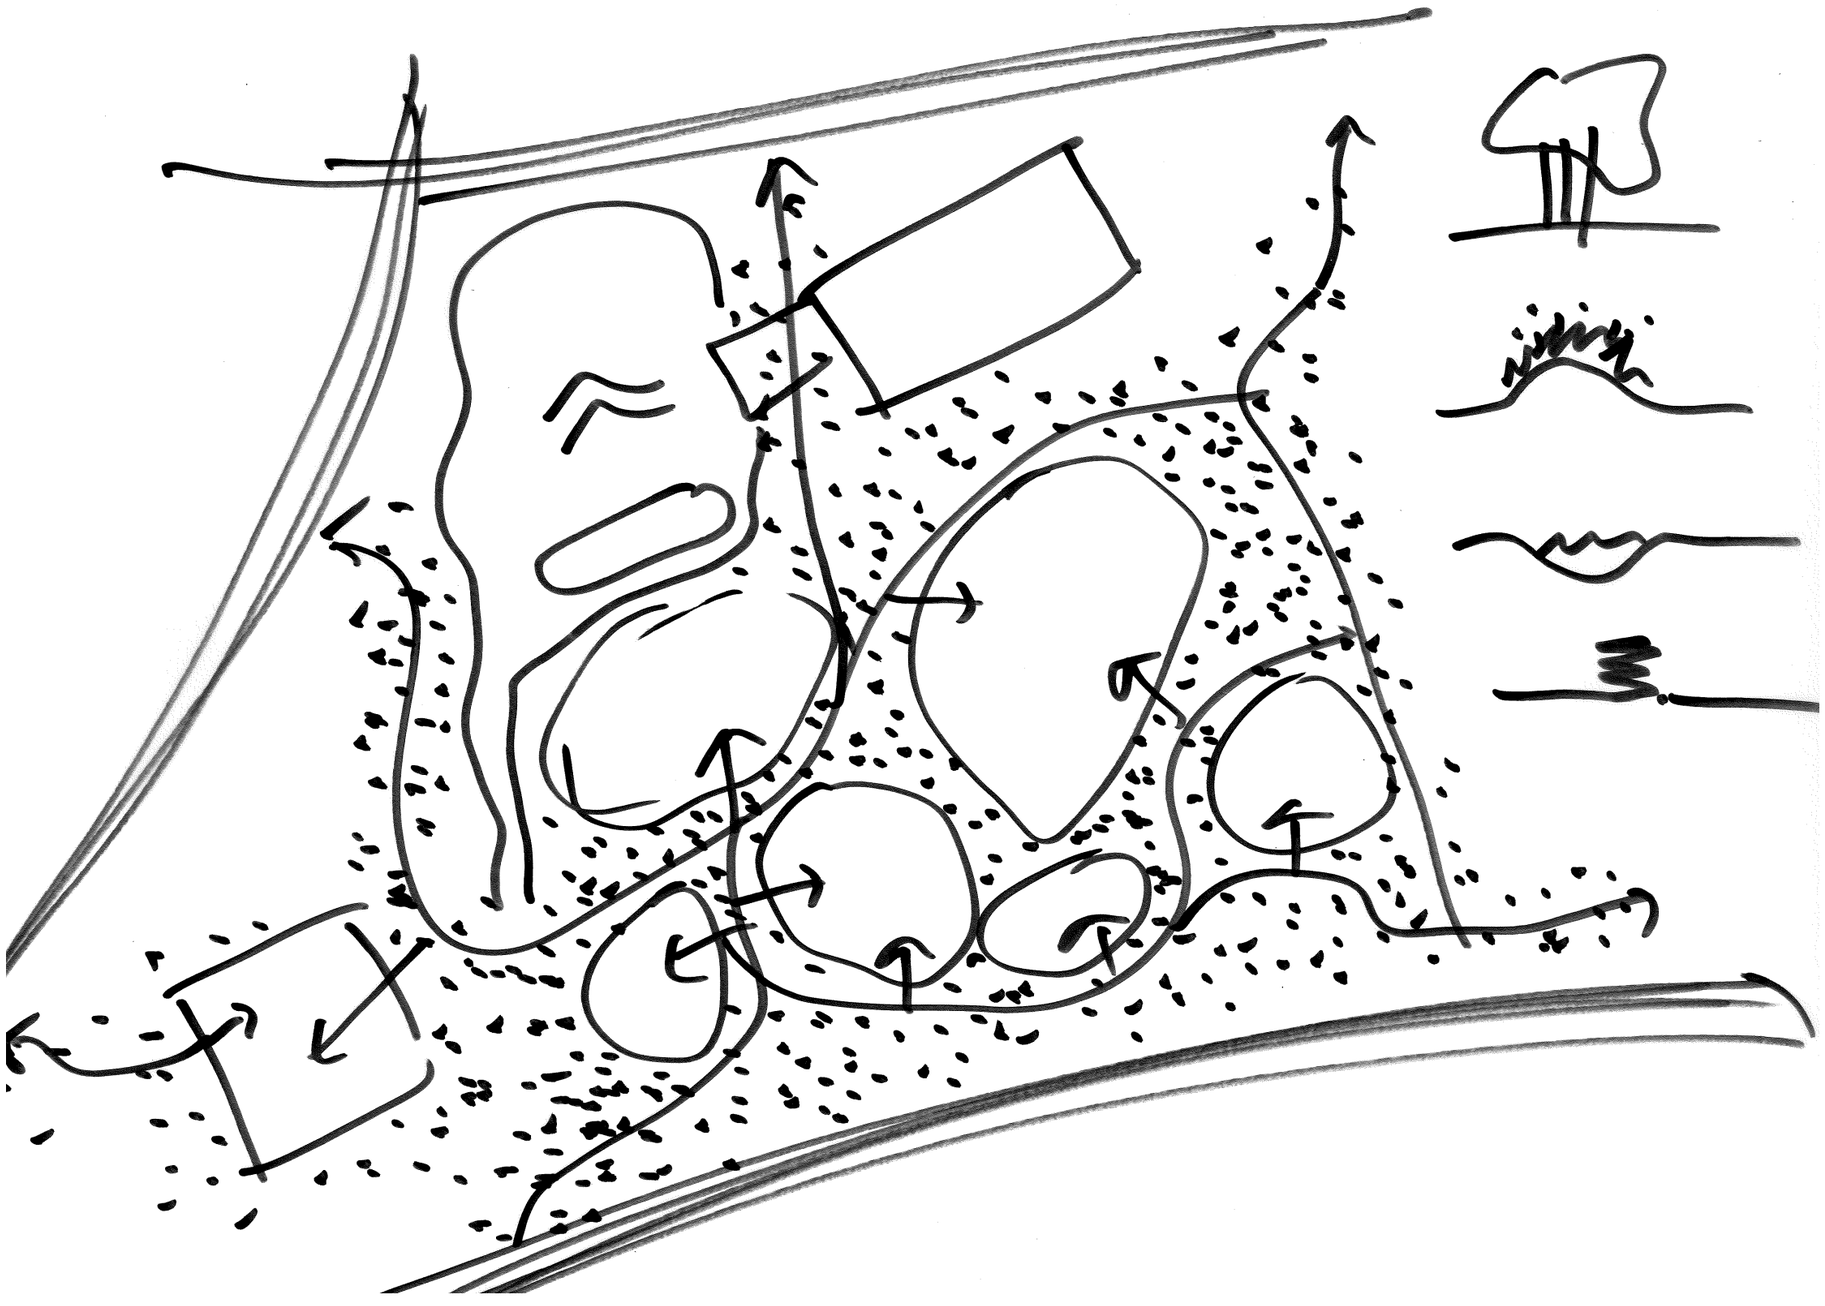

Dit concept gaat uit van een hoofd-padenstructuur met hier vanuit doorsteekjes naar de ruimtes waar verschillende gewenste functies een plaats kunnen hebben.

De ruimtes zijn als ‘kamers’ op verschillende manieren door groen omsloten. De kamers hebben geen dichte wanden, maar zijn visueel nog met elkaar verbonden.

De ruimte om deze kamers (hiernaast gestippeld) is het park en kan afwisselend zijn vormgegeven met lage beplanting, boomgroepen, heestergroepen, watergangen, wadi’s en bloemrijk grasland.

mogelijkheden begrenzing kamers



met borders van vaste planten en siergrassen met hierin enkele bomen



met bomen en randbeplanting (langs de buitenranden van het gebied)



met een inheems bloemrijk grasmengsel





met heestergroepen in het gazon/de bloemenweide en/of een voedselbos

mogelijkheden begrenzing kamers



met watergang/wadi



met inheemse lage beplanting



met inheemse halfhoge beplanting



met hagen



pad weghalen, ijsbaan ophogen/uitvullen

denkrichting eind november

oever gebruiken

zitranden richting Thijssehuis

natuurlijke survivalbaan

ligweide/speelweide

vlonderpad toevoegen

trekpontje

speelboom

natuurlijk spelen/stormbaan

bescheiden Skills Garden, natuurlijke uitstraling


onderhoud en upgrade bestaande skatepark

doorontwikkeling skatepark

meer bomen en planten toevoegen



verharding

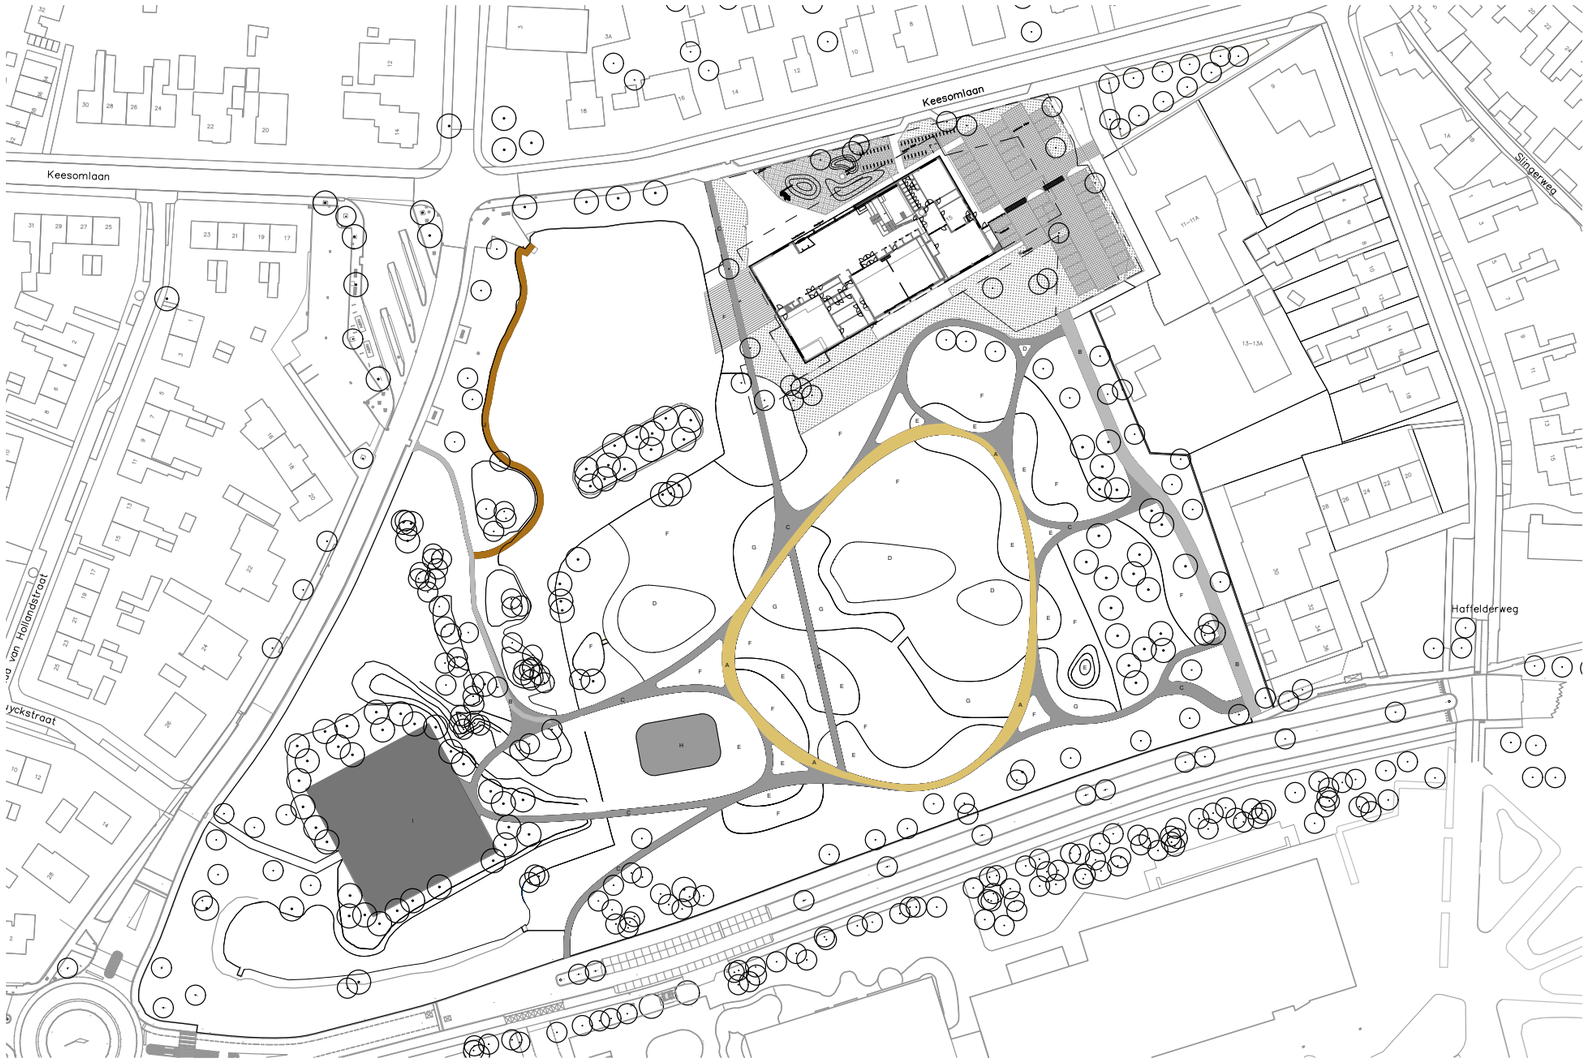

doelgroep en betrokkenen

- wandelaars van alle leeftijden
- hardlopers
- gehandicapten (vertegenwoordiging door SIGT)
- skaters

uitgangspunten (vanuit feedback)

- ook toegankelijk voor ouderen met rollator
- breed genoeg voor mindervaliden, bijv. in scootmobiel of rolstoel
- hoogteverschil altijd ook met hellingbaan te overbruggen
- bovenstaande eisen in ieder geval voor hoofdroutes. mogelijk ook voor de ondergeschikte paden aanhouden.
- De fijnste verharding voor skaters is asfalt of beton. Hiermee wordt bij voorkeur ook een aansluiting gemaakt tussen de skatebaan, de eventuele uitbreiding hiervan en de pumptrack.
- De (hoofd)paden mogen niet te hobbelig zijn of snel glad worden.

voorstel

- paden voor skaters asfalt of beton
- hoofdpaden elementverharding klinkers (groot 'ei')
- hoofdpaden 150 breed (zo kunnen mensen in rolstoel elkaar passeren)
- in de hoofdpaden geen trappen of verhoogde randen
- andere, minder belangrijke paden zullen bestaan uit gestort beton

A elementenverharding

B verharding hergebruik

C in het werk gestort beton

H verwerken grond t.b.v. doorontwikkelen skatepark

I bestaande skatebaan

J vlonderpad



voorstel klinkerverharding DF op hoofdpaden



Stabilizer verharding Ijssel Mix op andere paden



beton verharding voor skaters



alternatief: betonklinker DF

water



doelgroep en betrokkenen

- Alle gebruikers van het gebied (het water is onder meer een zichtelement)
- vissers
- kinderen die met/in het water willen spelen

uitgangspunten (vanuit feedback)

- Het afval moet uit het water gehaald worden
- Het water zal in totaal schoner gemaakt moeten worden.
- Eventueel zullen delen verdiept worden, om bij de toekomstige functies aan te sluiten (denk aan een trekvlot)
- Het water kan hier en daar beter zichtbaar gemaakt worden, om de beleving hiervan te vergroten.
- Plekken voor sommige doelgroepen niet te dicht bij elkaar. Denk aan spelende kinderen en vissers.
- Het water rondom eendeneiland zal niet intensiever benut worden dan nu het geval is. Het eiland heeft een grote waarde als broed- en verblijfsplaats voor eenden.

voorstel

- opschonen water
- verdiepen water t.h.v. trekvlot en waar het nu niet goed doorstroomt
- zichtbaar maken van het water t.h.v. eendeneiland, zodat je vanaf een ligweide op het water kan kijken
- zone langs het water vrij maken van struiken om vlonderpad te realiseren
- zone langs het water vrij maken van struiken om avonturenpaadje te maken
- plek waar gevist kan worden niet naast de plek waar faciliteiten zijn om te spelen in/aan het water
- niet gebruiken/verbinden eendeneiland
- attractieve en functionele wadi's in park die regenwater opvangen, infiltreren en vertraagd afvoeren



(lig)weide met zicht op het water



vijver en watergangen opschonen



oever deels vrij maken voor spelen



wadi's in het park zorgen voor opvang en afvoer van regenwater

bomen



doelgroep en betrokkenen

- natuurliefhebbers die het park bezoeken
- alle bezoekers van het park (aantrekkelijk beeld)
- mensen die lekker in de schaduw willen zitten/liggen
- kinderen die in de schaduw willen spelen
- kinderen die in bomen willen klimmen

vanuit hun expertise:

- Stichting biodiversiteit
- de oprichtster van vormalig partij van de bomen
- Noordkop groen (ecologisch advies en onderzoek)

uitgangspunten (vanuit feedback)

- bomen die goed zijn behouden. We zien deze bomen als basiskappitaal
- alleen bomen die er slecht aan toe zijn gaan weg.
- Het kan ook zijn dat er een paar bomen op een zeer slechte locatie staan voor het nieuwe plan. Dan kan het zijn dat die ook, met goede onderbouwing, weg moeten. Dit proberen we tot een minimum te beperken en deze worden gecompenseerd binnen het gebied.
- meer doorzichten vormen voor sociale controlle
- bomen toevoegen (o.a. voor schaduw)
- bomen die gekapt zijn bij de Thijsseschool in grote maat compenseren binnen het gebied (de dorpscommissie heeft aangeboden om deze te financieren)
- geen bomen te dicht bij de uitbreiding van de skatebaan, de pumptrack en de skillsgarden i.v.m. bladval.

voorstel

- vitale bomen koesteren en behouden
- bomen die er slecht aan toe zijn verwijderen
- In de vervolgfase zal er afstemming plaatsvinden met het Thijssehuis in relatie tot de buitenterreininrichting en de aansluiting met de ijsbaan.
- bij de hoofdentrees de doorgangen iets breder maken, waardoor deze meer verwelkomen en er meer doorzicht en sociale controlle is
- bomen toevoegen in het speelveld, de ligweide, rond de buitentribune en in de groenzone's die de ruimtes van elkaar scheiden.
- de extra bomen als solitair of kleine groep aanplanten om overzicht/ruimtelijkheid te behouden
- gebruik van zoveel mogelijk inheemse, streekeigen soorten
- geen bomen te dicht langs de skillsgarden, uitbreiding van de skatebaan en de pumptrack. Mogelijk kunnen we hier wel bladhoudende bomen toepassen

bestaande boom

nieuwe boom



schaduw van bomen op speelplek



opener maken donkere/smalle entree. Hiervoor wijken evt. enkele bomen



toepassen bladhoudende bomen bij pumptrack en skatebaan of bladverliezende bomen verder weg

onderbeplanting



doelgroep en betrokkenen

- natuurliefhebbers die het park bezoeken
- alle bezoekers van het park (aantrekkelijk beeld)
- mensen die lekker in de schaduw willen zitten/liggen
- kinderen die in de natuurspeelplek in het groen spelen

vanuit hun expertise:

- Stichting biodiversiteit
- de oprichtster van vormalig partij van de bomen
- Noordkop groen (ecologisch advies en onderzoek)

uitgangspunten (vanuit feedback)

- meer heesters zijn gewenst
- rekening houden met deels ophogen en deels niet. Voor sommige soorten is juist de lage, natte situatie gunstig.
- het realiseren van een vlindertuin.
- de vlindertuin niet te dicht bij de te drukke functies zoals skaten, omwille van de dieren
- op enkele plekken zichtbaar maken van het water
- de hoofdentrees breder maken ten behoeve van doorzicht en sociale veiligheid

voorstel

- de groenstroken tussen de verschillende ruimtes zullen deels als vlindertuin functioneren. hierin komen heesters en vaste planten die aantrekkelijk zijn voor vlinders, bijen en andere insecten. Bij voorkeur voegen we ook soorten toe die vogels en kleine zoogdieren aantrekken.
- heesters als solitairen of in kleine groepen toevoegen, zodat het gebied overzichtlijk en ruimtelijk blijft. Van lage heesters kunnen eventueel grotere groepen worden gevormd.
- met de keuze van vaste planten ook rekening houden met het behouden van overzicht.
- toepassen van zoveel mogelijk inheemse, streekeigen soorten
- waar het niet nodig is terrein laag laten en hier (inheemse) soorten toepassen die tegen natte omstandigheden kunnen
- vlindertuin wat verder van skatebaan en pumptrack toepassen
- zorgen dat ook de heesters en vaste planten niet te dicht op de skillsgarden, pumptrack en skatebaan staan. Mogelijk wel toepassen van bladhoudende soorten
- bij de natuurspeeltuin en het avonturenpad sterke heesters toepassen, zodat deze niet sneuvelen door het spelen
- geen giftige soorten toepassen dichtbij de speelplekken

bloemrijk grasland

vlinder- en bijentuin

bestaande opgaande beplanting met onderbeplanting



inheemse heesters toepassen. Hoge heesters als solitair of kleine groep



vlindertuin tussen de ruimtes met programma-onderdelen



niet overal ophogen. Er staat veel beplanting die goed tegen de natte situatie kan





doelgroep en betrokkenen
alle gebruikers van het park

uitgangspunten (vanuit feedback)
geen

voorstel
- toepassen van intensief gemaaid gazon waar dit handig is voor de functie ligweide/trapveldje
- toepassen van bloemrijk gras op de plekken waar het gazon niet strak hoeft te zijn.
- toepassen van een inheems wadimengsel in wadi's

bloemrijk grasland

intensief gazon

wadimengsel



inheemse mix voor bloemrijk grasland, kalkrijke grond



intensief gemaaid gazon op o.a. de ligweide



wadimengsel voor lichte grond



op het intensief gazon kan volop gecreëerd worden

toevoegen biodiversiteit



doelgroep en betrokkenen

alle gebruikers van het park

uitgangspunten (vanuit feedback)

- dieren niet verstoren met verlichting
- maken van een vlindertuin
- bestaande bomen zoveel mogelijk behouden
- toevoegen bomen en beplanting

voorstel

- niet verlichten van het park
- de zone tussen de ruimtes met programma inrichten als vlindertuin. Hier toepassen van soorten die aantrekkelijk zijn voor vlinders, bijen, insecten, vogels en kleine zoogdieren.
- zoveel mogelijk bestaande bomen behouden en bomen toepassen. zie kopje 'bomen'
- bij het toevoegen van bomen en heesters zoveel mogelijk kiezen voor inheemse en streekeigen soorten
- toepassen nestkasten
- toepassen insectenhotels in de vlindertuin
- rietoevers aanplanten om waterkwaliteit en biodiversiteit te bevorderen

bloemrijk grasland

vlinder- en bijentuin

takkenril



zoveel mogelijk inheemse soorten die al voorkomen Texel



insectenhotel(s) toepassen in vlindertuin




takkenril als afscheiding en ecologische verbinding



vlinder- en bijentuin als centrale groene waarde

betrekken oevers

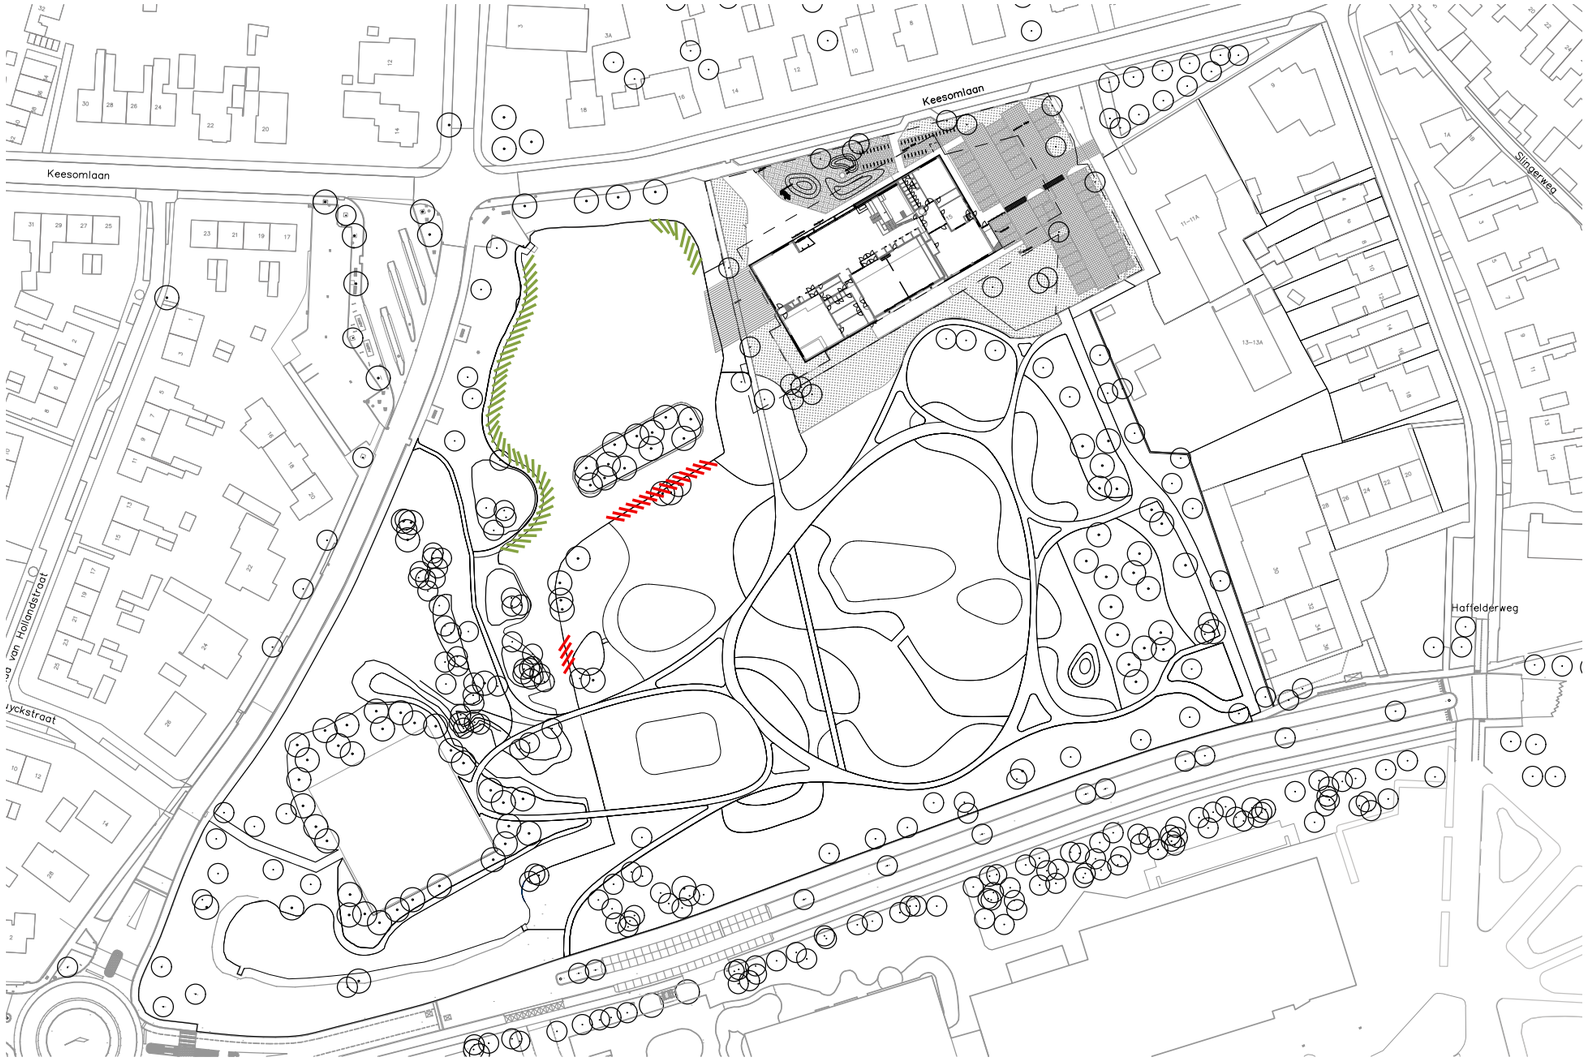

doelgroep en betrokkenen

- vissers
- kinderen die bij en in het water willen spelen
- mensen die met mooi uitzicht over het water op de ligweide willen zitten/ liggen

uitgangspunten (vanuit feedback)

- op sommige plekken open maken richting het water
- er ligt veel blad in het water, dus mogelijk wat uitdunnen heesters op de oevers

voorstel

- bij de ligweide de oeverbeplanting verwijderen, zodat zicht op eendeneiland ontstaat
- oeverbeplanting verwijderen waar kinderen kunnen oversteken met een kabelbaan, parcour over het water
- aanplanten van riet aan de oever om waterkwaliteit en biodiversiteit te bevorderen

te verwijderen zoombeplanting en heesters


nieuw aan te planten riet aan de randen



heesters langs water bij ligweide verwijderen



water schoonmaken en heesters plaatselijk uitdunnen/ snoeien

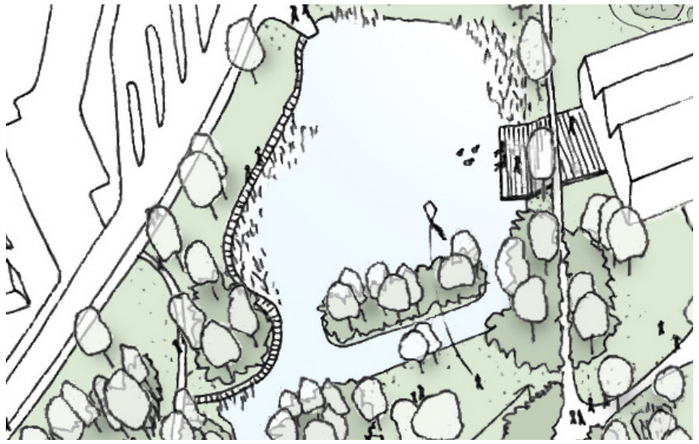

aanplanten van riet aan de randen van de vijver

relief



doelgroep en betrokkenen

kinderen die graag een uitzichtpunt willen

uitgangspunten (vanuit feedback)

- relief op verschillende plekken in het park toepassen om een ander zicht over het park te hebben.
- basisschoolkinderen hebben aangegeven een uitzichtpunt leuk te vinden
- het gebied deels ophogen om te zorgen dat de paden en de plekken met programma niet drassig zijn
- deels ook juist niet ophogen, omdat sommige soorten heel goed gedijen bij natte omstandigheden
- geen verhogingen in het centrum van het gebied, zodat het park ruimtelijk blijft

voorstel

- een heuveltje in de zone met natuurspelen toepassen. Dit kan zowel een uitzichtpunt zijn als de startplaats van een kabelbaan, die over het water gaat.
- de buitentribune iets schuin leggen, zodat het zicht op het podium beter is
- een uitzichtpunt toevoegen in de rechter onderhoek van het park, om vanaf hier ook over de lengte van het park uit te kunnen kijken
- geen verhogingen hoger dan ca. 50cm toepassen in het centrum van het gebied, om overzicht te behouden.
- wadi's toepassen om hiermee ruimtes van elkaar af te scheiden zonder dat het overzicht verloren gaat. Ook trekt hier het water heen, zodat het gebied eromheen droger wordt.
- de paden en locaties met programma ophogen.



verhoogde zittribune




uitkijkheuvel met gemaaid spiraalpad



uitkijkheuvel met gemaaid spiraalpad



toegankelijkheid

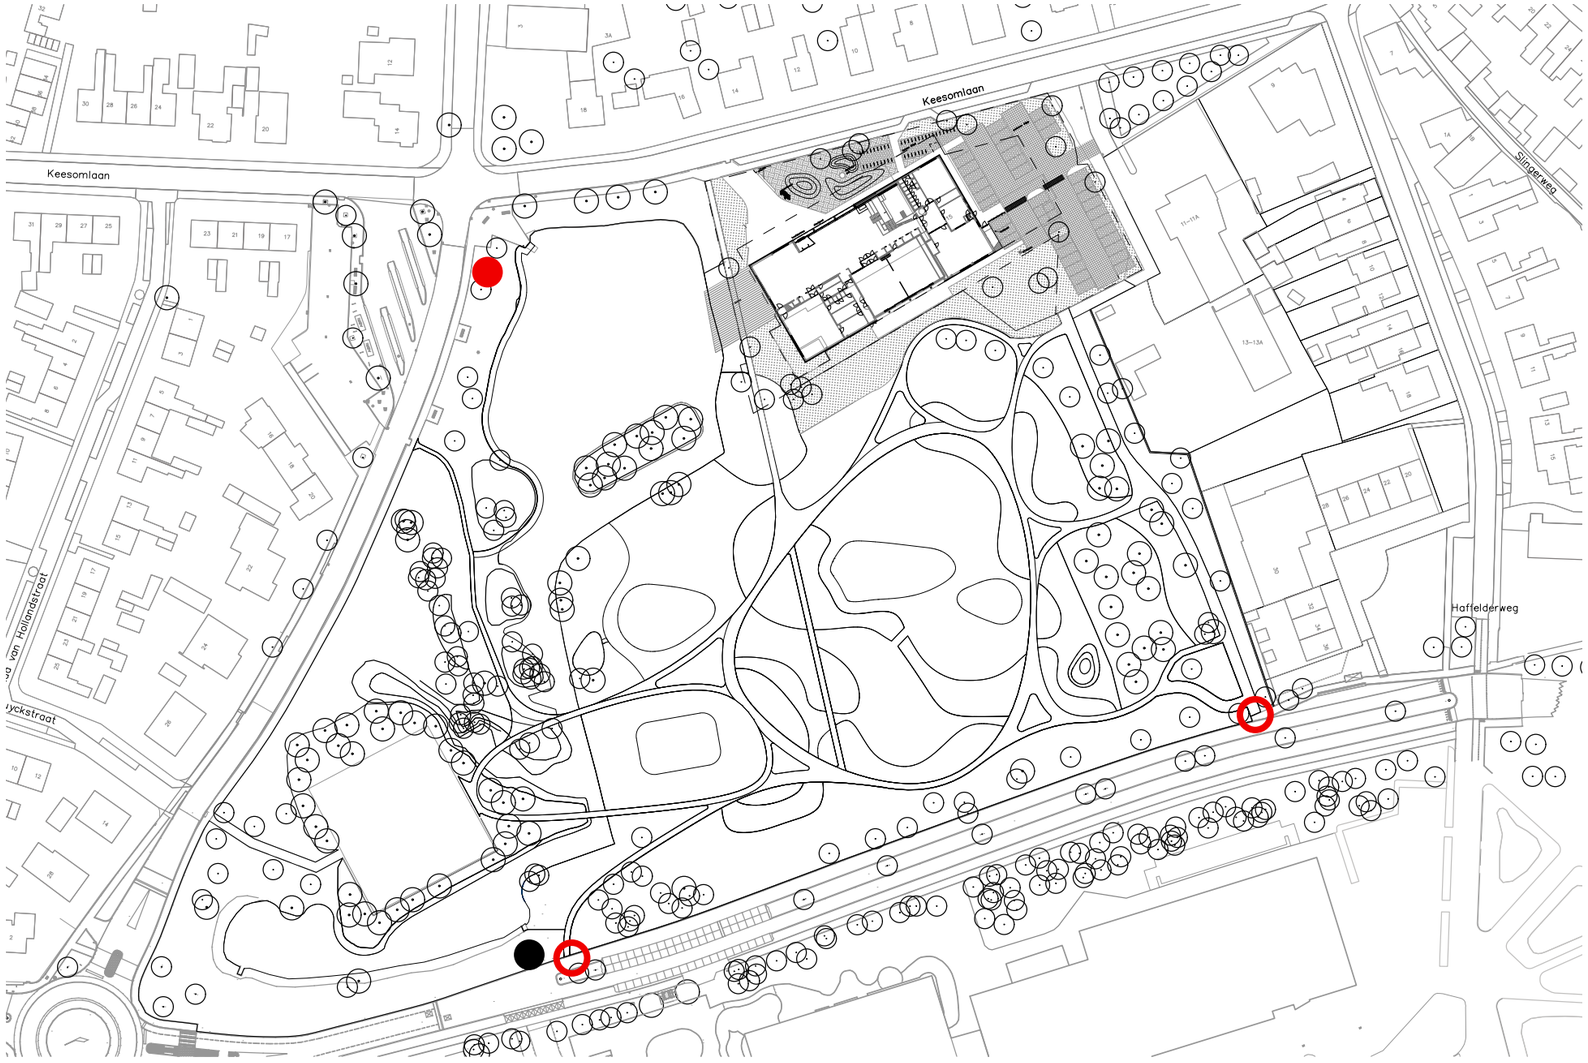

doelgroep en betrokkenen

- kinderen die oversteken vanaf OTC de Skool
- jeugd die oversteekt vanaf OSG De Hogeberg
- alle wandelaars die het gebied willen betreden
- alle mindervaliden die het gebied willen betreden (vertegenwoordiging door SIGT)

uitgangspunten (vanuit feedback)

- Er worden twee oversteekplekken gemaakt richting/vanaf het park over de Emmalaan. Dit is vanuit de raad besloten. Deze plaatsen moeten veilig gemaakt worden. Het verkeer moet afgeremd worden, want er wordt nu te hard gereden.
- De entrees moeten breed genoeg zijn en bij eventueel hoogteverschil altijd (ook) met een hellingbaan te betreden zijn. Dit geldt in ieder geval voor de nieuwe hoofdentrees, en wellicht voor alle entrees.
- Er moet gezorgd worden dat de paden niet drassig zijn door ze op te hogen of anderszins.

voorstel

- voor de oversteekplekken en drempel maken om de snelheid eruit te halen
- zebrapad voor wandelaars maken
- tussen de rijbanen, in de middenberm, een rustpunt maken met hier omheen lage hekjes, hagen of ander groen.
- ook belijning voor overstekende fietsers toevoegen
- met borden de oversteekplaatsen duidelijk aangeven
- de entrees minimaal 1,5m breed, zodat ook mensen in rolstoel elkaar kunnen passeren
- entrees vlak of met hellingbaan van maximaal 1:20
- ophogen paden
- de elementen die ook voor mindervaliden te gebruiken zijn dicht bij de hoofdroute plaatsen
- extra fietsenstalling plaatsen aan zuidzijde park

oversteekplaats

bestaande fietsenstalling

nieuw toe te voegen fietsleunhekken



voetgangersoversteekplaats op drempel




groene middenberm en ook belijning voor fietsers



alle hoofdpaden goed toegankelijk voor mindervaliden, dus vlak of hellingbaan, maar geen trappen of randen



houten fietsleunhekken aan Emmalaan neerzetten in zelfde stijl als aan de Element

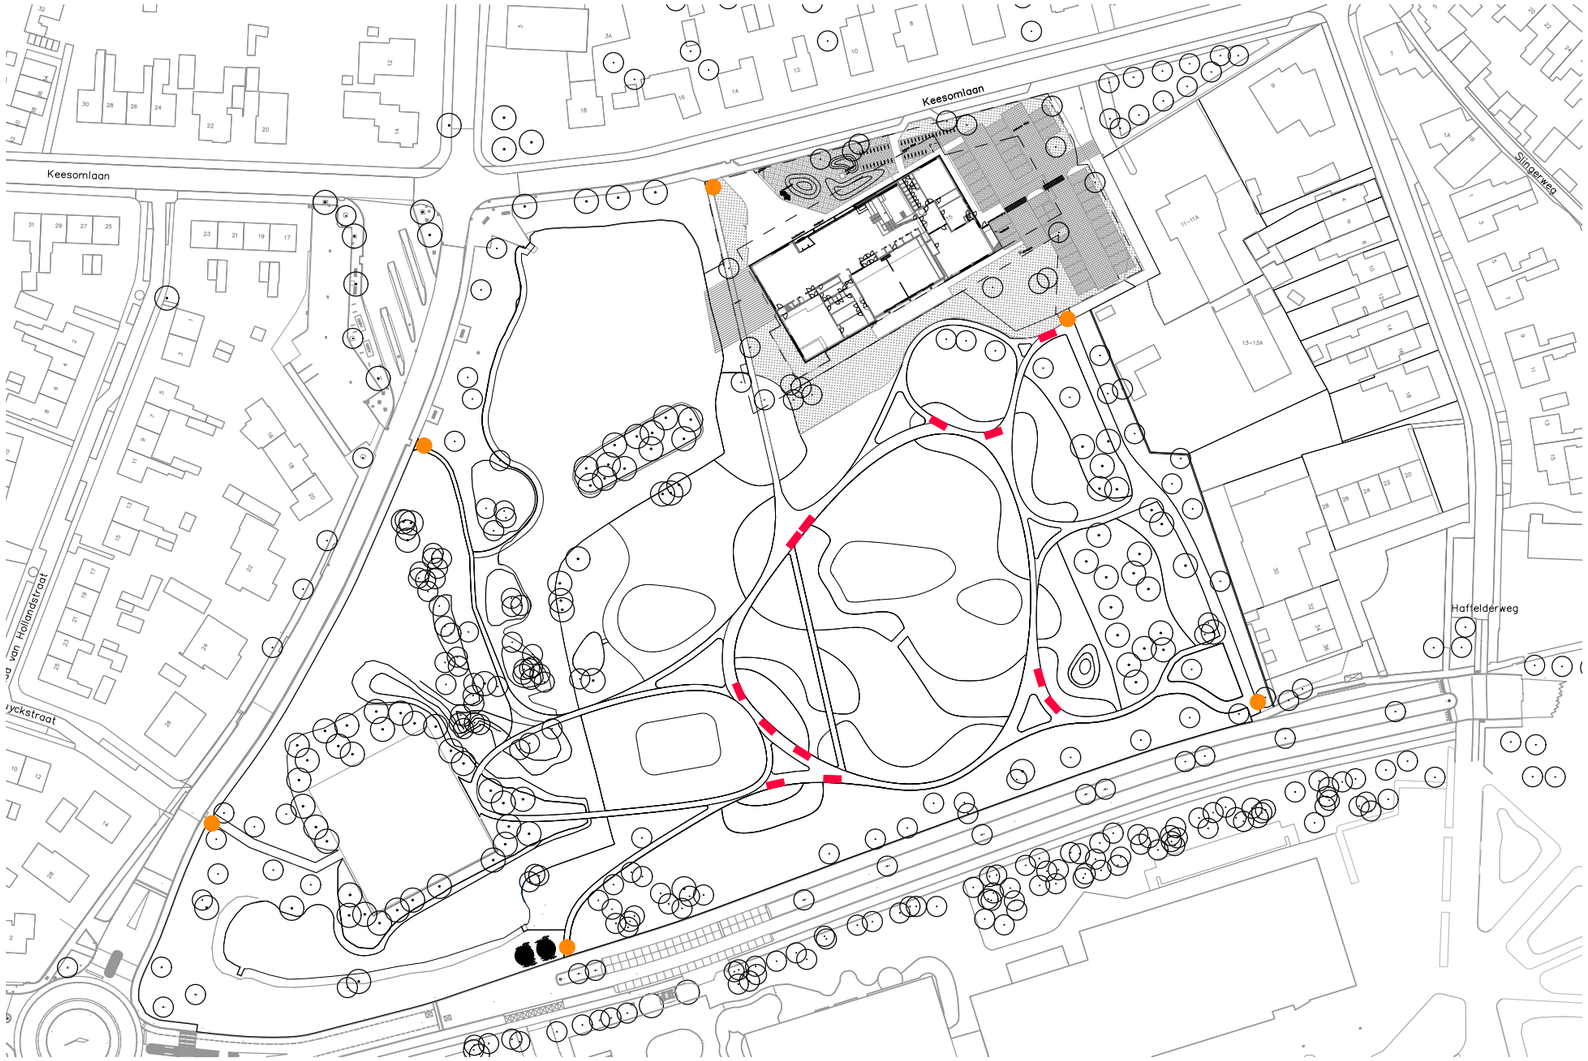

doelgroep en betrokkenen
alle gebruikers van het park die er willen verblijven

uitgangspunten (vanuit feedback)
alleen afvalbakken plaatsen aan de zes entrees van het park

voorstel
- toepassen vuilnisbakken bij entrees en op enkele plekken centraal in het park
- vuilnisbakken in natuurlijke stijl kiezen
- in ieder geval langs de hoofdroutes om de 100m bankjes met rugleuning neerzetten om lekker uit te rusten/te verblijven. Deze zijn ook voor ouderen fijn
- bankjes toepassen die ook te gebruiken zijn door mindervaliden
- bankjes plaatsen die toezicht hebben op de speelplekken
- fietsparkeerplekken toevoegen aan de Emmalaan in dezelfde stijl als de Element (houten leunhekken)

houten banken (12)

afvalbakken (6) aan ingangen van park

houten fietsleunhekken (2)



banken met rugleuning, zoals Vivanti van Velopa



afvalbakken in natuurlijke stijl, bijv. Falcolinea van Falco




houten fietsleunhekken aan Emmalaan neerzetten in zelfde stijl als aan de Element



alternatief: integratie van bankstellen in randdetaillering paden

verlichting

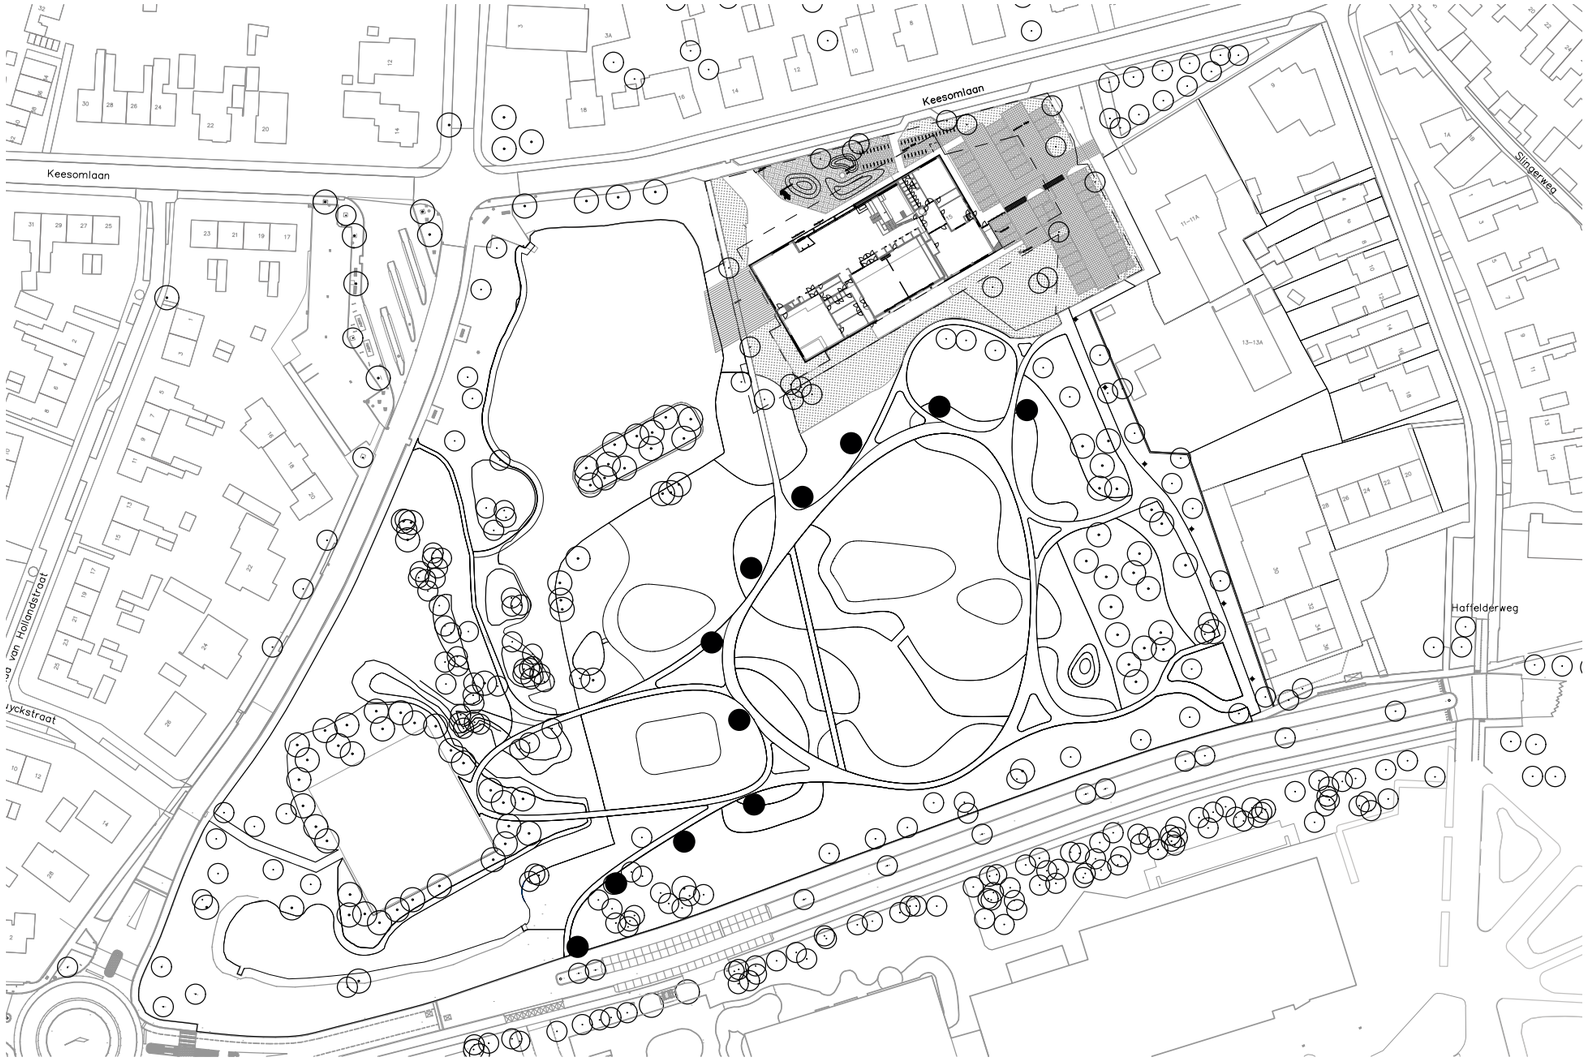

doelgroep en betrokkenen
alle avond-gebruikers van het park

uitgangspunten (vanuit feedback)
- er leven veel dieren in het park waarvoor verlichting verstorend zou werken, dus niet verlichten
- er loopt nog een discussie of de skatebaan wel of niet verlicht moet worden. Skaters willen dit graag en de sportvelden tegenover worden ook verlicht.

voorstel
- het park spaarzaam verlichten, alleen de hoofdroute
- alleen de skatebaan mogelijk wel verlichten


● nieuwe lichtmast



de hoofdpaden van het park verlichten




eventueel verlichten skatebaan

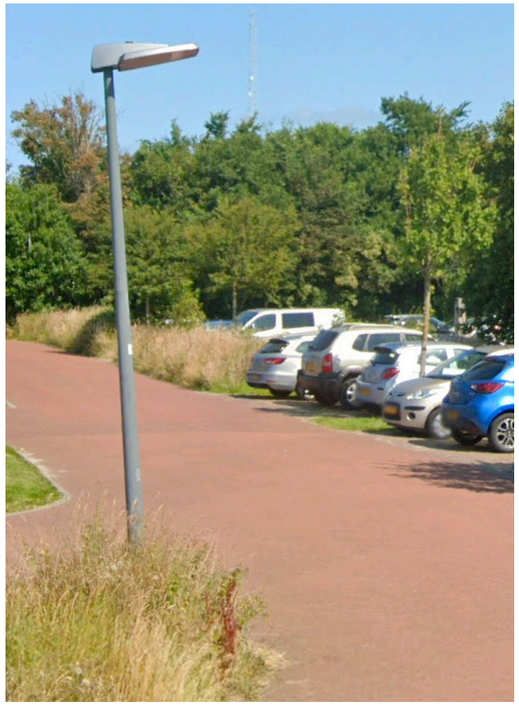

toe te passen lichtmast (standaard Texel)

programma-onderdelen: skatebaan

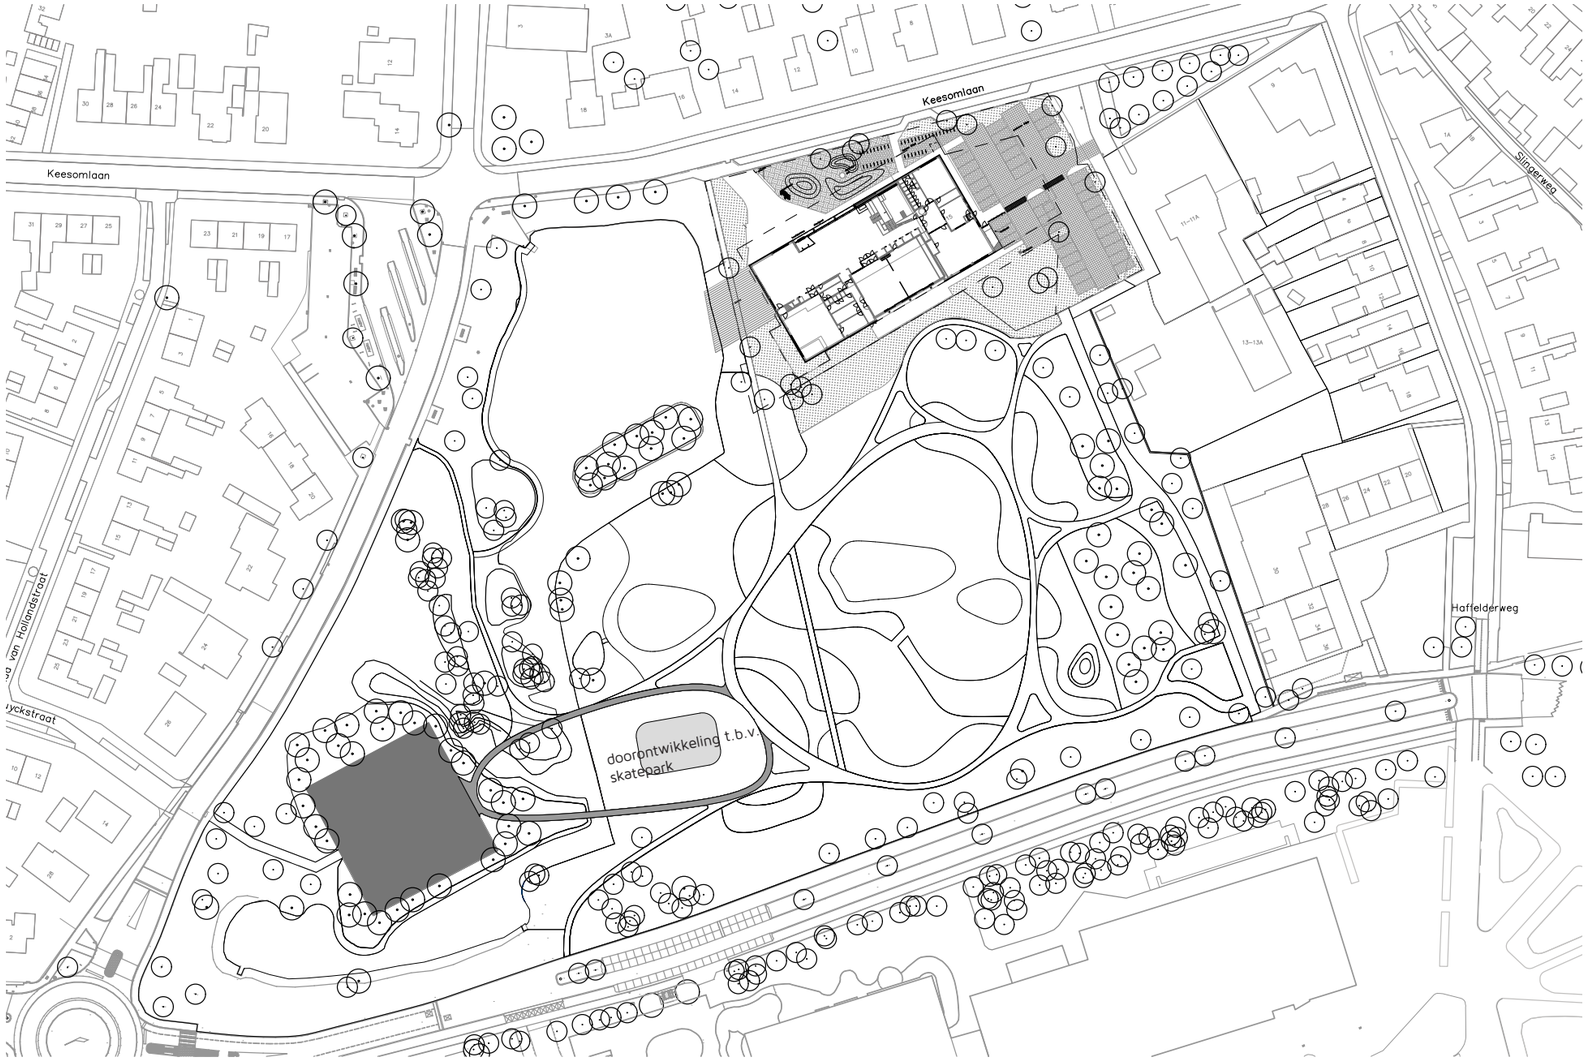

doelgroepen

- skaters en schoolgaande jeugd
- mensen die graag naar het skaten kijken

uitgangspunten (vanuit feedback)

- voor de skaters zijn bomen dicht bij de baan niet zo handig i.v.m. bladval, dus bij de uitbreiding niet te dicht bij zetten. Bij de huidige baan zijn ze dit echter al gewend
- een beetje buffer voor de wind is prettig tijdens het skaten
- door kunnen rijden van de huidige skatebaan naar de uitbreiding en de pump-track is handig
- verharding zoals asfalt of beton toepassen
- mogelijkheid vormen om naar het skaten te kijken
- onderhoud van de huidige baan is nodig
- leuk om van de ene naar de andere truc door te kunnen rijden
- skatebaan verlichten is wens skaters
- skatebaan niet te dicht bij vlindertuin, want dat jaagt de dieren weg
- dubbelgebruik skatebaan door freerunners

voorstel

- uitbreiden van de skatebaan aan de overzijde van het water t.o.v. de huidige skatebaan
- de uitbreiding van de skatebaan en de pumptrack met asfalt of betonverhar-ding aan de huidige skatebaan verbinden
- op de routes tussen de genoemde onderdelen moet je elkaar kunnen passeren
- asfalt of beton als verharding toepassen, ook waar je over het water heen gaat met een brug
- de uitbreiding van de skatebaan wel wat inkleden met groen, maar de bomen en struiken niet te dichtbij zetten i.v.m. bladval. Hier eventueel bladhoudende bomen en struiken toepassen
- niet verlichten skatebaan i.v.m. verstoring dieren en gebruik op ongewenste tijdstippen
- skatebaan niet te dicht bij vlindertuin, want dat jaagt de dieren weg
- dubbelgebruik skatebaan door freerunners mogelijk maken. hier is in principe niks voor nodig



brug met asfalt of beton voor oversteken skaters



verbindingspad van asfalt of beton tussen skatebaan-delen en pumptrack, breed genoeg om elkaar te passeren




skatebaan kan automatisch ook voor freerunnen dienen



de skatebaan en pumptrack worden met elkaar verbonden door asfalt of betonverharding

programma-onderdelen: pumptrack

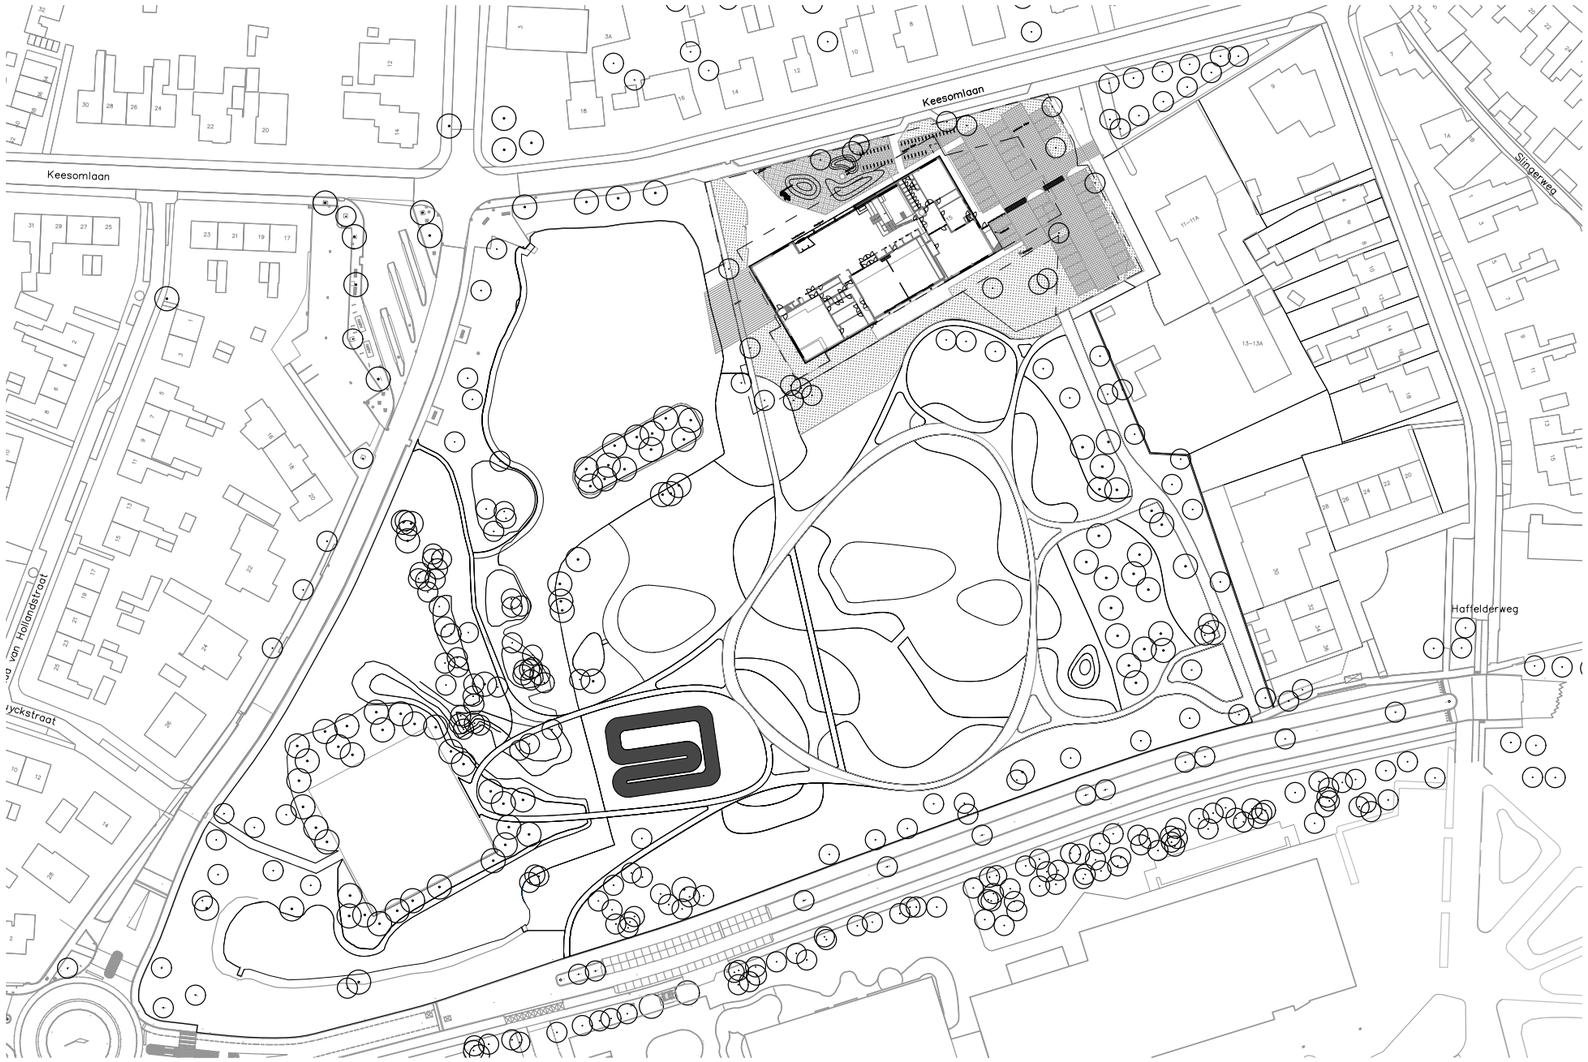

doelgroepen

voornamelijk jongeren die skaten/steppen/bmx'en/freerunnen

uitgangspunten (vanuit feedback)

- wat ruimer opgezet dan in Almere. Die pumptrack was te dicht op elkaar
- aansluiting maken met asfalt- of betonverharding vanaf de huidige skatebaan en uitbreiding van de skatebaan.
- geen bomen dichtbij de pumptrack plaatsen. Dit zorgt voor overlast van bladeren.
- dubbelgebruik voor freerunners is goed mogelijk, dus mogelijk maken. hier is eigenlijk niks voor nodig.

voorstel

- pumptrack direct aan de uitbreiding van de skatebaan plaatsen
- met asfalt- of betonverharding een aansluiting maken tussen de twee skatebaan-gedeeltes en de pumptrack
- geen bladverliezende bomen of heesters te dicht bij de pumptrack plaatsen. Wel groen inkleden door ze iets verder te plaatsen en/of voor wintergroene soorten te kiezen
- pumptrack ruimer opzetten dan in Almere


In de plankaart is een ruimtereservering opgenomen voor uitbreiding danwel doorontwikkeling van het skatepark. In de planschets is hiervoor een voorbeeld geschetst.



bomen niet te dichtbij, i.v.m. bladval



pumptrack breed genoeg opzetten

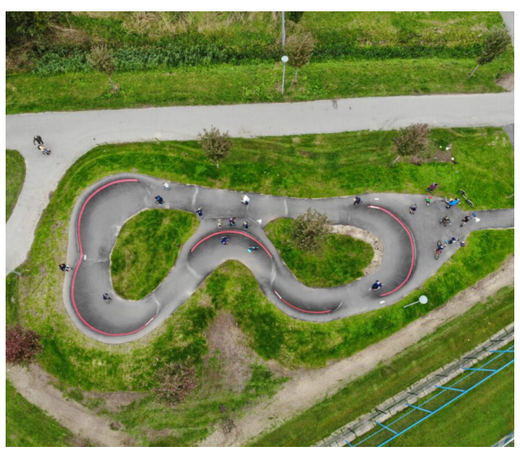


toepassen bladhoudende bomen bij pumptrack en skatebaan of bladverliezende bomen verder weg



de skatebaan en pumptrack worden met elkaar verbonden door asfalt of betonverharding

programma-onderdelen: survival/stormbaan

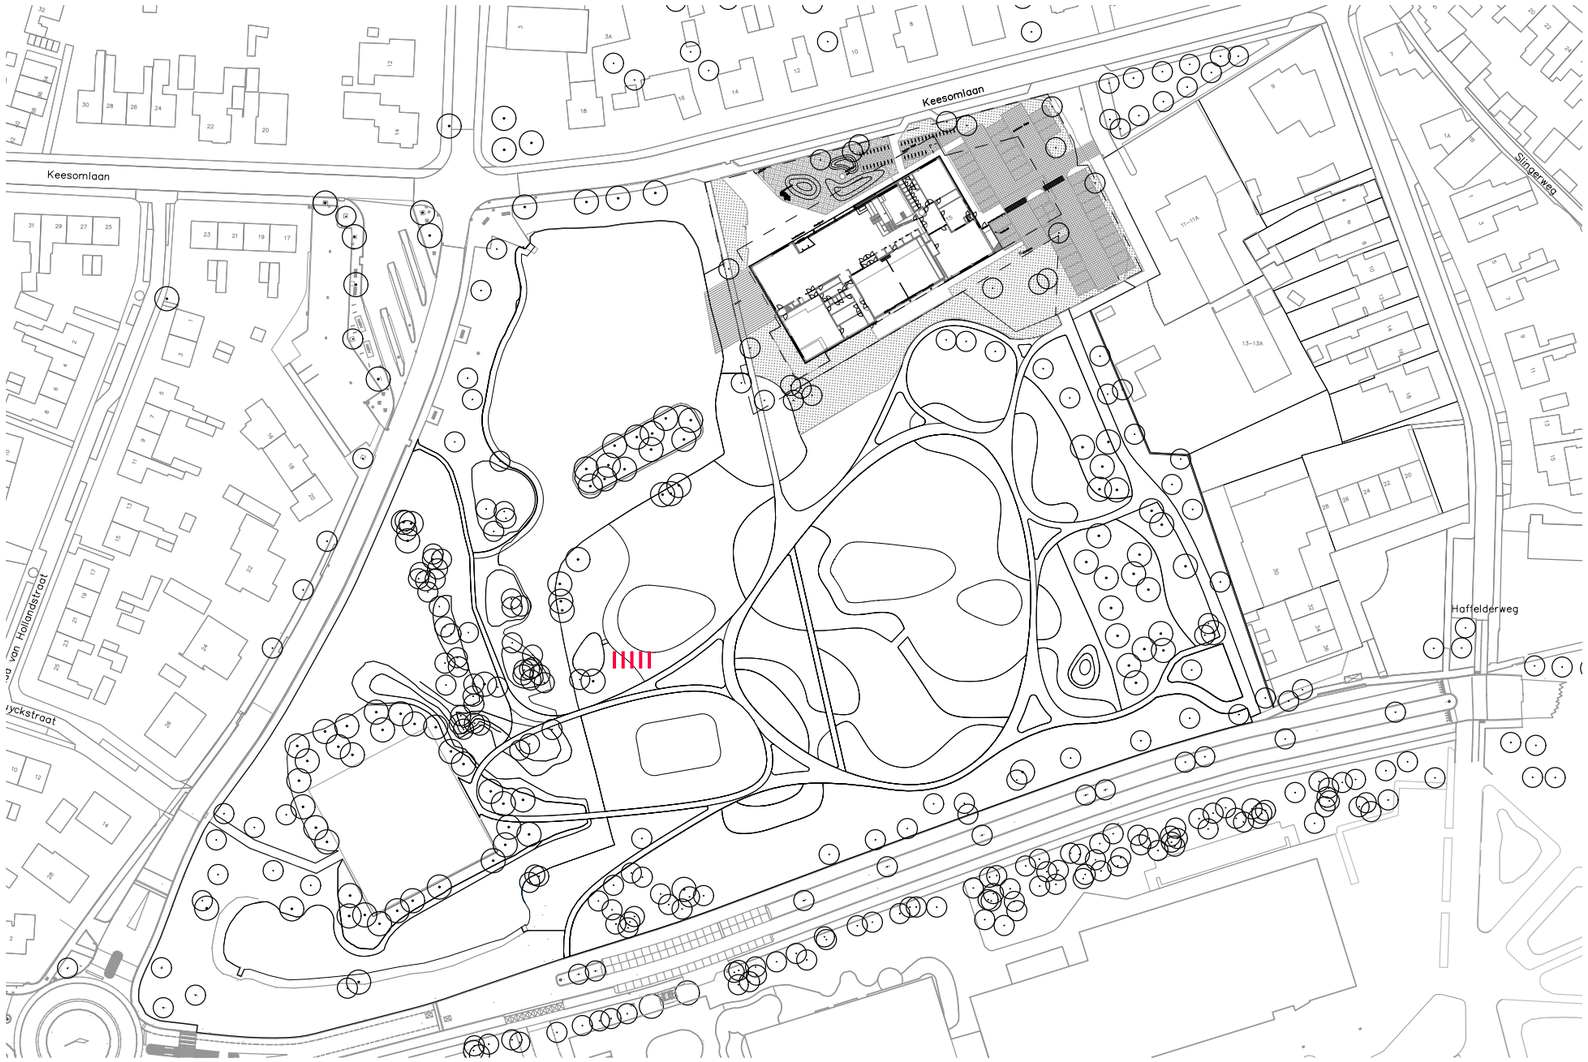

doelgroepen
voornamelijk wat oudere kinderen en jongeren

uitgangspunten (vanuit feedback)
geen

voorstel
enkele survival-attributen kunnen verwerkt worden bij het natuurlijk spelen





survival onderdelen over het water




stormbaan onderdelen op het land



alternatief: solitaire all-in one survivalbaan

programma-onderdelen: calisthenics

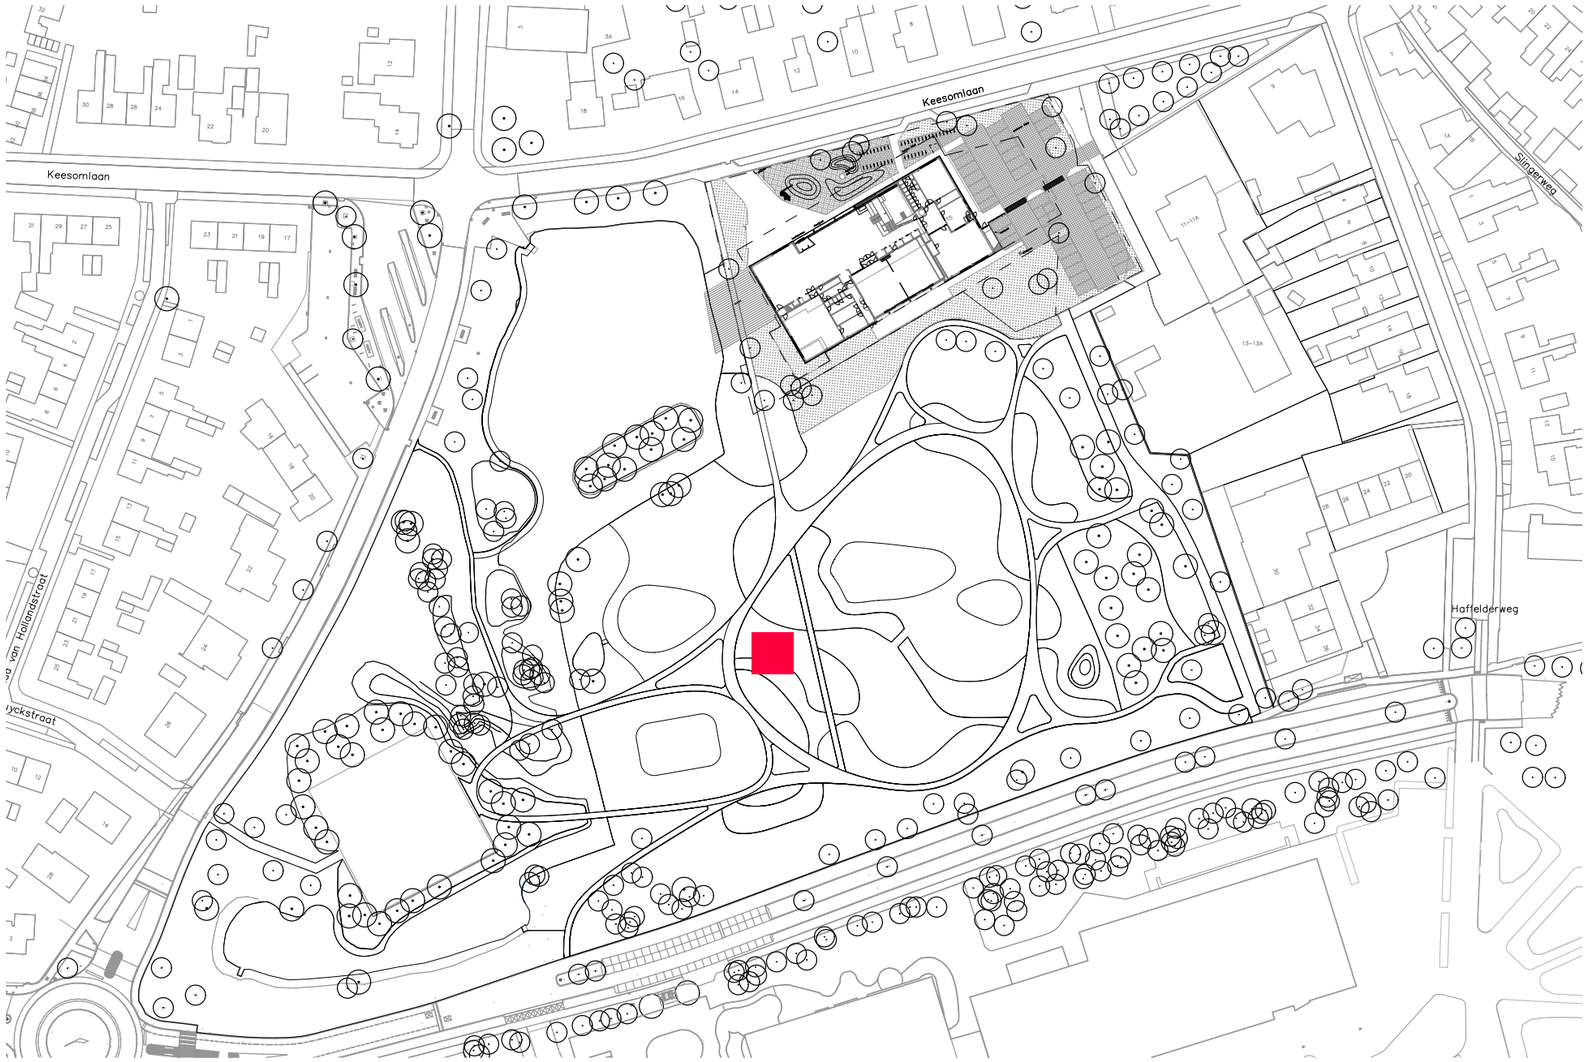

doelgroepen

voornamelijk wat oudere kinderen, jongeren en volwassenen

uitgangspunten (vanuit feedback)

- afmetingen elementen moeten goed kloppen
- veel animo voor onder jeugd
- kan wanneer voor groepslessen gebruikt, met een box erbij, ook voor geluidsoverlast zorgen, dus niet te dicht bij de woningen aan de oostkant

voorstel

- een plek geven vrij centraal in het park, boven de skills garden
- in dezelfde ruimte een JOP, waar ook lekker uitgerust kan worden na het sporten. deze heeft niet alleen de functie van JOP, maar ook als zitplekje/gewone ontmoetingsplek.
- afmetingen onderdelen checken bij expert
- mogelijk losse onderdelen met natuurlijk uiterlijk toepassen





professionele elementen met kloppende afmetingen



professionele elementen met kloppende afmetingen




alternatief: losse elementen met natuurlijke uitstraling



alternatief: losse elementen met natuurlijke uitstraling

programma-onderdelen: (natuurlijk) spelen / avonturenpad

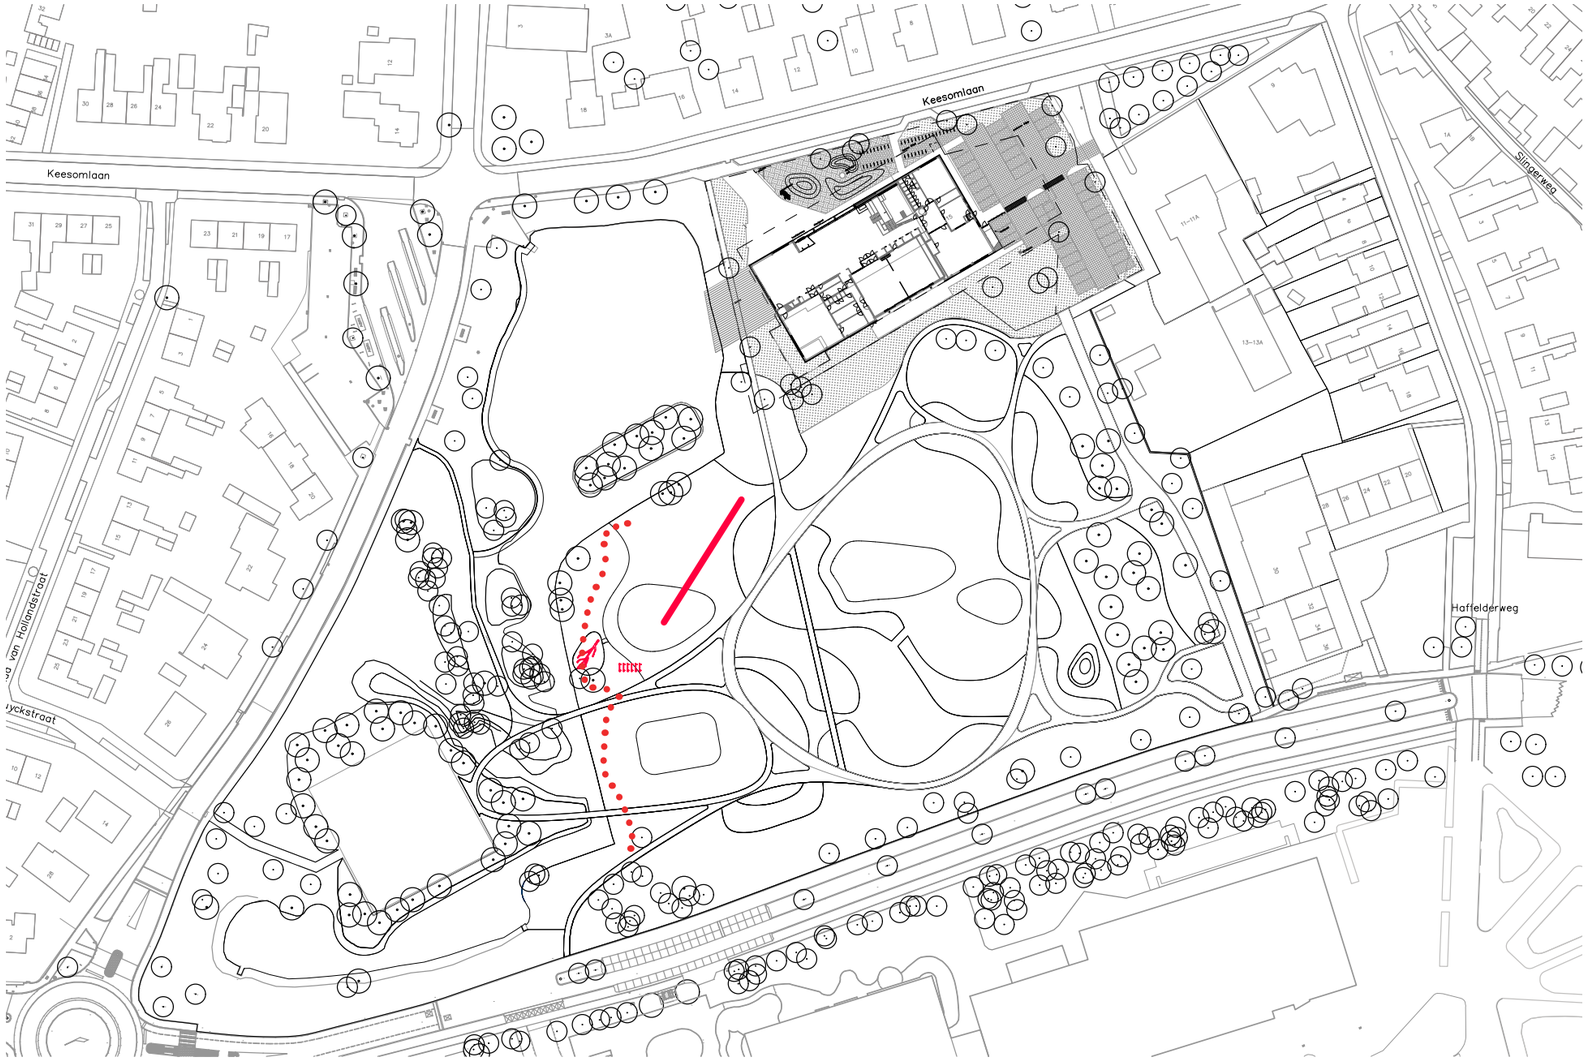

doelgroepen
kinderen

uitgangspunten (vanuit feedback)
- een plek om in het groen te spelen maken. Daar zijn de kinderen enthousiast over.
- Spelen met/bij het water faciliteren, want daar is veel enthousiasme over bij de kinderen. Ze denken bijvoorbeeld aan een waterpomp of trekvlot.
- een uitzichtpunt vonden de kinderen heel leuk, maar er moet liefst wel wat te doen zijn, anders zijn ze er snel op uitgekeken

voorstel
- een route door het groen maken met op deze route diverse speelattributen.
- combinatie met survival onderdelen, kabelbaan over een wadi om het anders/bijzonderder te maken dan de andere natuurlijke speelplekken op het eiland.
- aan de zijde van de ligweide kan een verhoging komen vanaf waar de kabelbaan vertrekt.
- op de zijkant van de heuvel kan ook een waterpomp en watergeulen komen
- de plek van het natuurlijk spelen grenst aan de ligweide en gebruikt beide kanten van het water, plus het water zelf.



kabelbaan vanaf eilandje, over de wadi



route over het water en door het groen



combineren met survival/stormbaan onderdelen



speeltoestel met waterloop

programma-onderdelen: tribune bij buitenpodium



doelgroepen


- mensen die naar een show komen kijken op het buitenpodium van het Thijssehuis
- mensen die hier even lekker willen uitrusten/zitten

uitgangspunten (vanuit feedback)

- tribune met zicht op het buitenpodium
- groot genoeg voor de shows die er gehouden gaan worden

voorstel

- tribune direct voor het buitenpodium
- de tribune op een schuin talud leggen, zodat er beter zicht is op het podium
- losse bossages uitdunnen en verwijderen om de tribune hier te kunnen maken
- enkele bomen rondom de tribune plaatsen voor schaduw

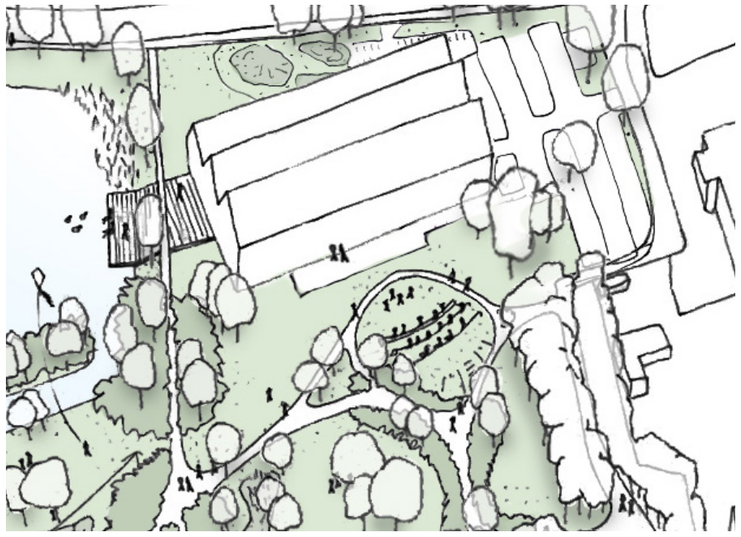



tribune van stammen, tegen flauw heuveltje aan



ruimte maken voor tribune door het uitdunnen en verwijderen van lagere bossages




genoeg bomen behouden en plaatsen rond tribune en podium voor schaduw



alternatief: losse boomstammen als zitelementen

programma-onderdelen: JOP

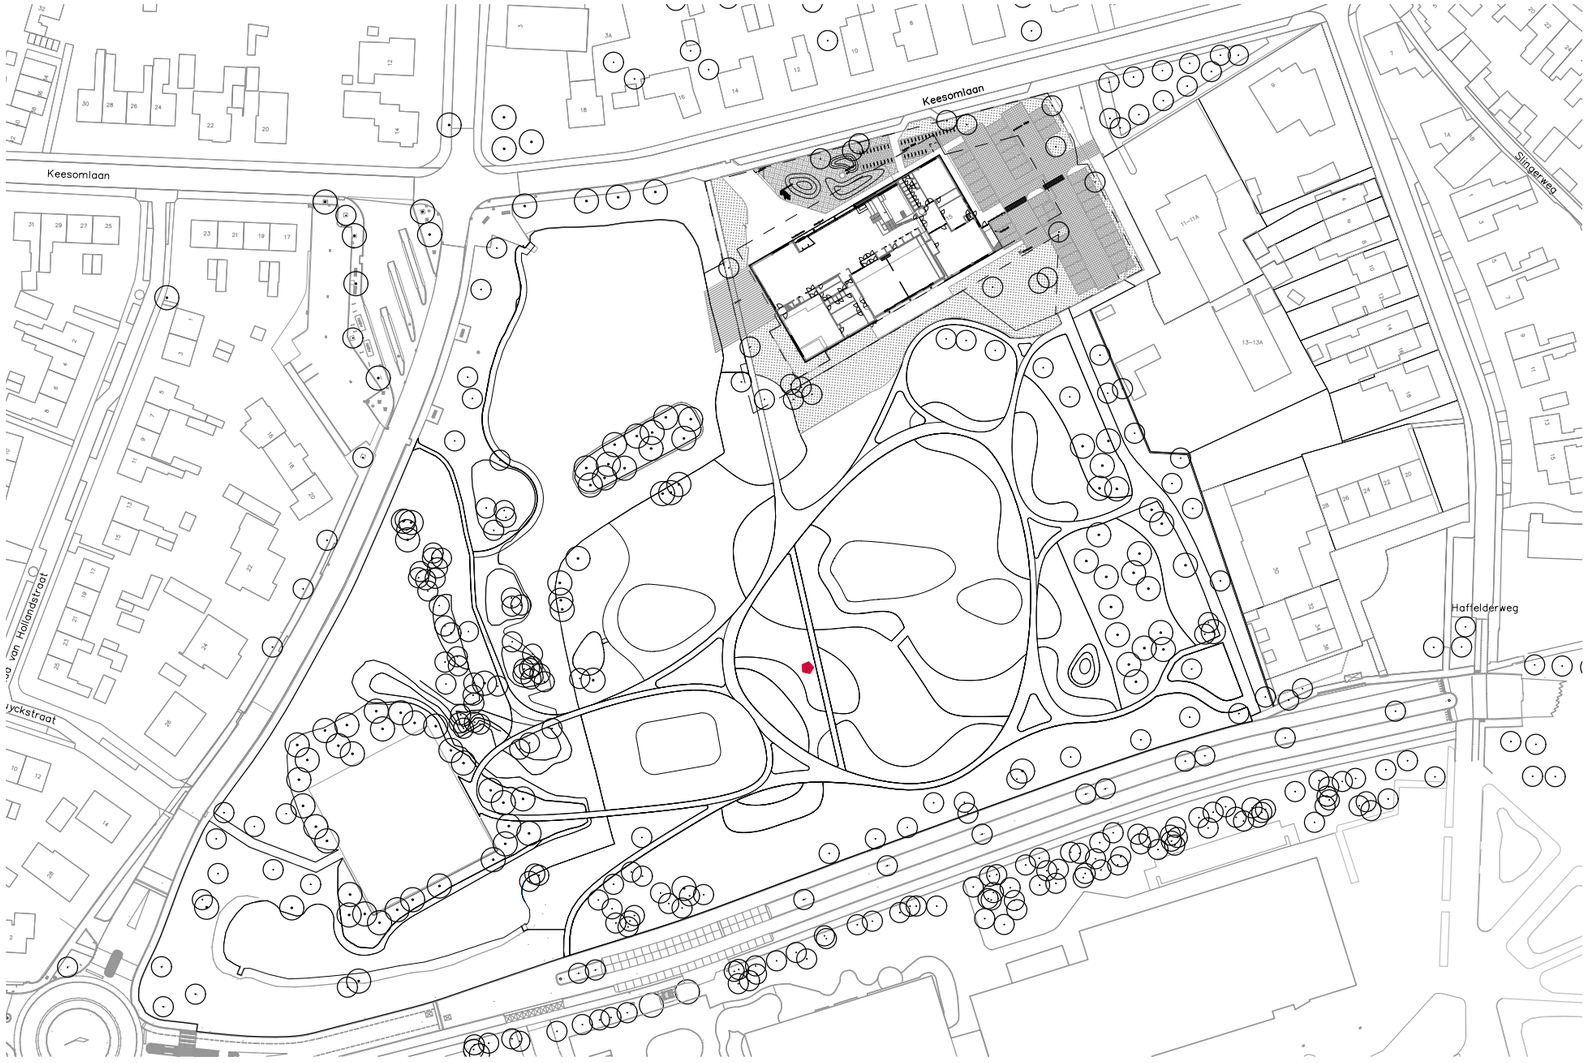

doelgroepen

jongeren
andere gebruikers van het park die de JOP als zitplek gebruiken

uitgangspunten (vanuit feedback)

- beheer en onderhoud door Y4E
- het mag een plek zijn die niet alleen voor jongeren een ontmoetingsplek is maar ook voor de andere gebruikers van het park
- aantrekkelijk uiterlijk, zoals een prieeltje. geen zeecontainer
- zicht vanaf de plek van Y4E in het Thijssehuis op de JOP

voorstel

- JOP in een aantrekkelijke vorm, zoals een prieeltje, geplaatst bij de calesthenics
- dubbelgebruik door alle andere gebruikers van het park
- beheer van de JOP is voor Y4E




JOP in de vorm van een prieeltje



smart JOP in de vorm van huisje met picknickset en wifi



JOP in de vorm van huisje met betonnen banken

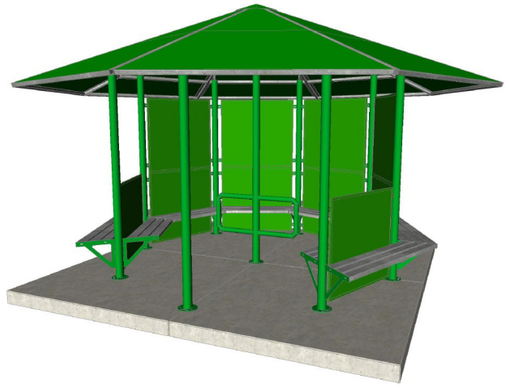

JOP in de vorm van een carrousel (Y4E)

Keesomlaan

Keesomlaan

Haffelderweg

oever weide

speelweide

spelen

spelen

speelheuvel

speelboom

calisthenics

vlindertuin

wadi

wadi

wadi

wadi

jop

plankaart voorontwerp

