

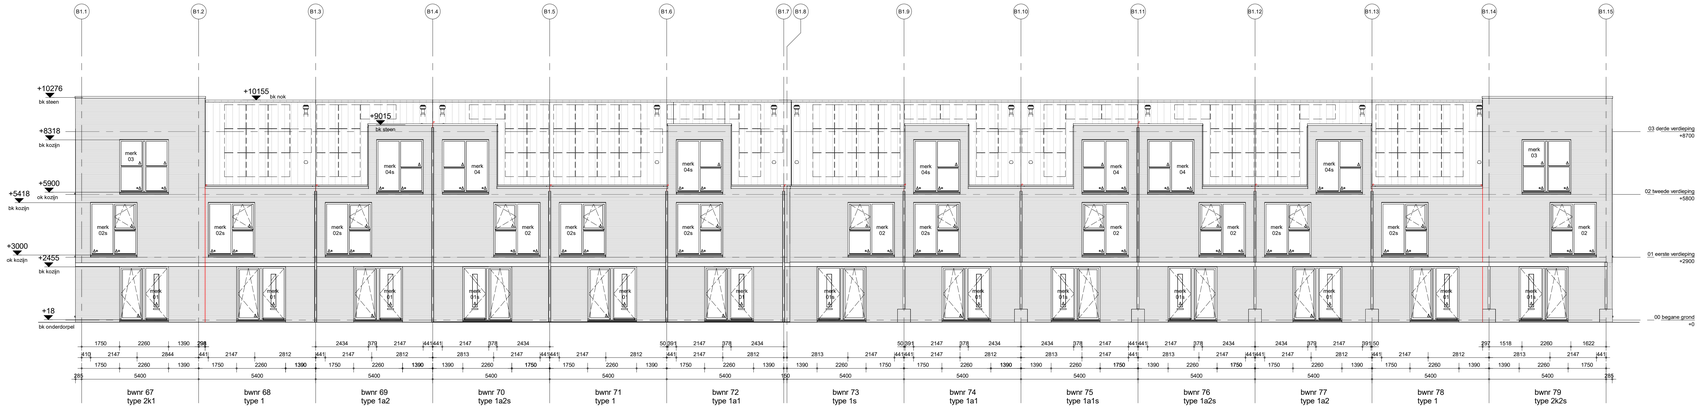




voorgevel

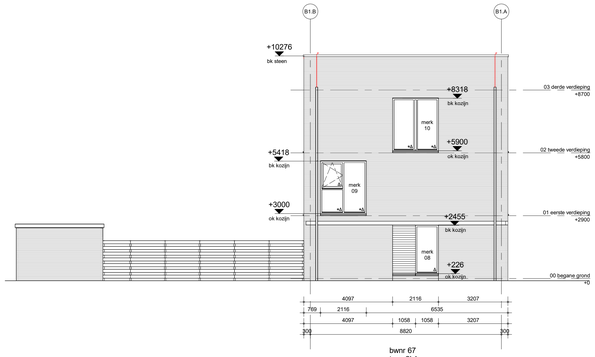


zijgevel links

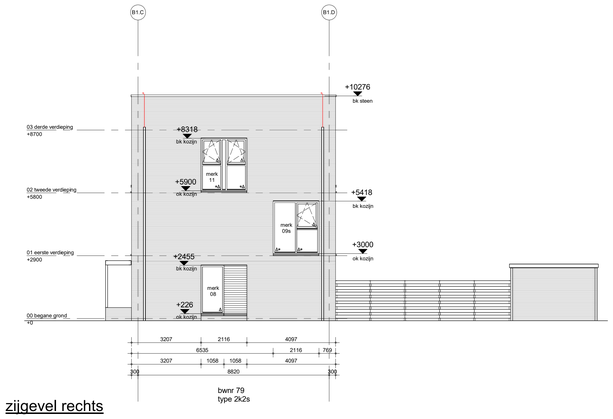


zijgevel rechts

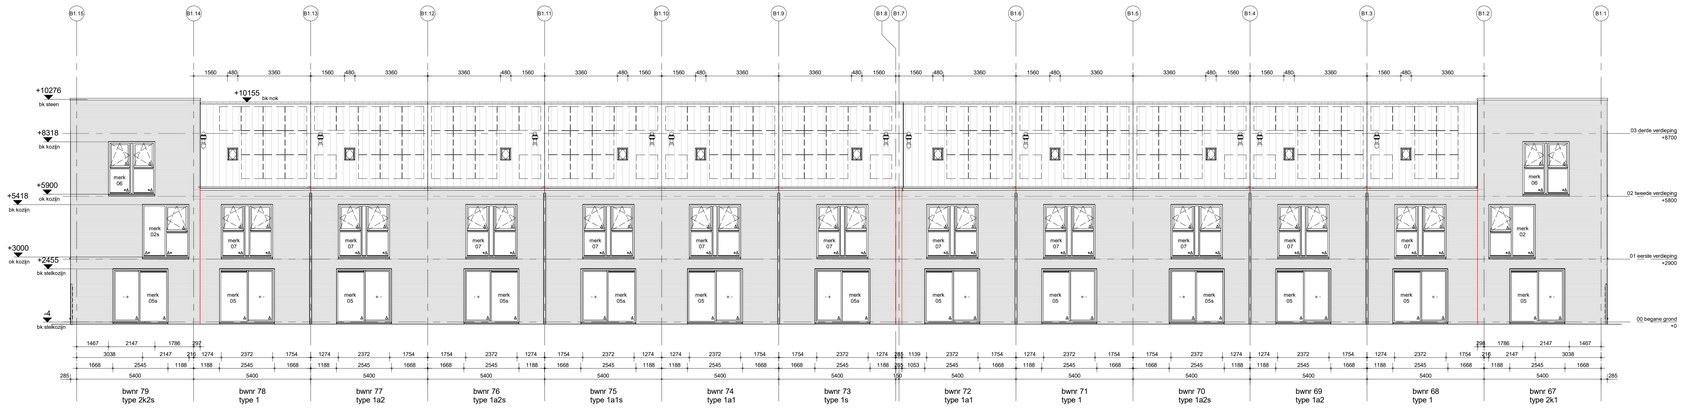


achtergevel

Natuurinclusieve maatregelen in de gevel conform opgave Landscape & Urban Design "Natuurinclusiviteit Hofpark Houten - 4 juni 2025"

knipvoeg

L= loopdeur

x doorvalveilig glas

Δ zonwerend glas

Getekend is de mogelijke situering van de pv-panelen. Het aantal pv-panelen in de basis wordt bepaald aan de hand van de BENG berekening conform de eisen uit het Besluit Bouwwerken Leefomgeving (BBL) en BENG 2=0


bam
BAM Advies & Engineering
Regulateurweg 6
Postbus 54
3980 CB Bunnik


project: 59 woningen Hofpark - Houten

omschrijving: blok 2B1 gevelaanzicht

getekend: definitief

schaal: 1:100

datum: 04-07-2025

project nr: 9816


tekening nr: **T-2B1-300**

wijz.


formaat: A1





voorgevel

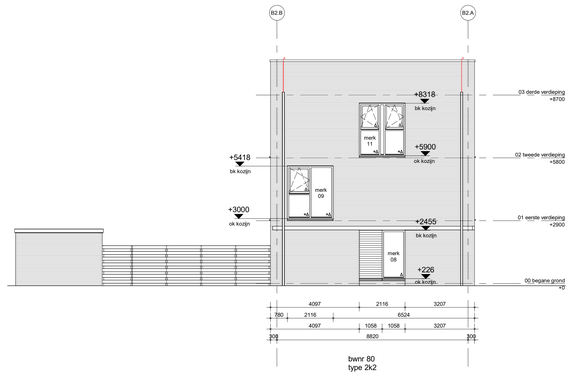


zijgevel links

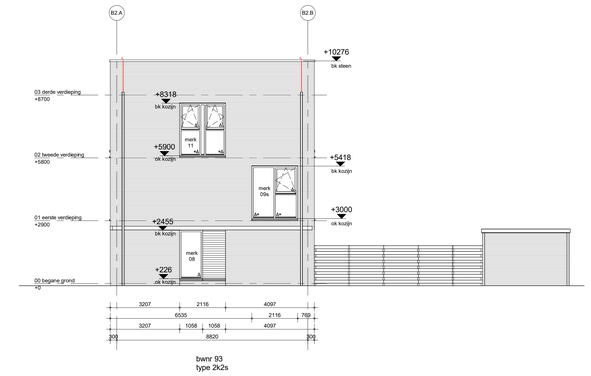


zijgevel rechts

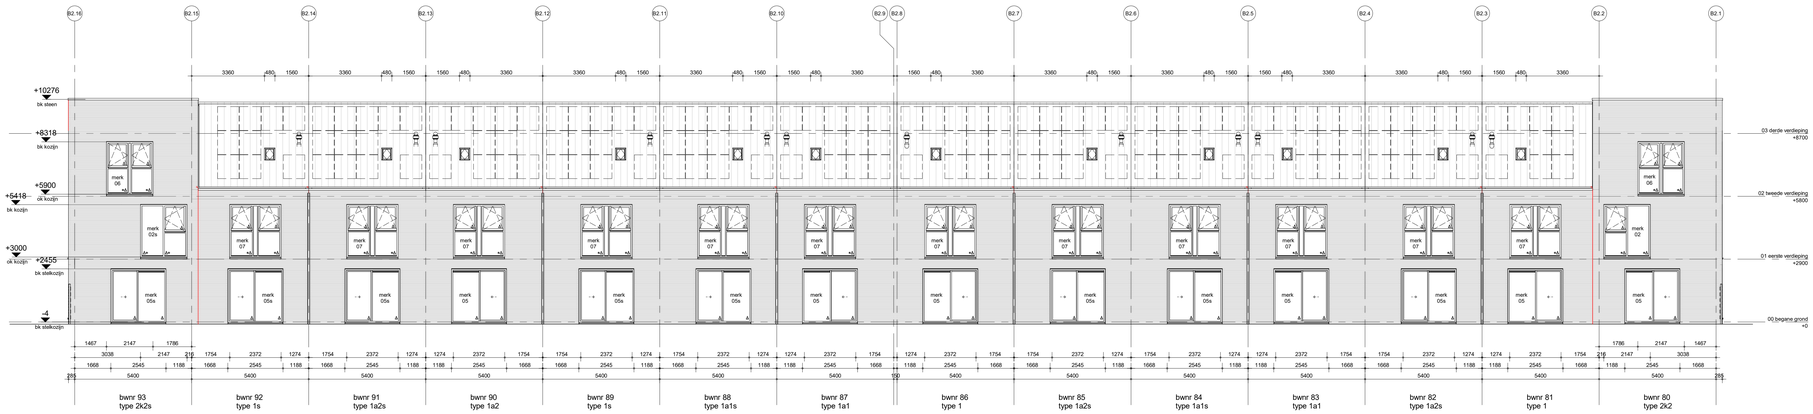


achtergevel

Natuurinclusieve maatregelen in de gevel conform opgave Landscape & Urban Design
"Natuurinclusiviteit Hofpark Houten - 4 juni 2025"

knipvoeg
L= loopdeur
x doorvalveilig glas
Δ zonwerend glas

Getekend is de mogelijke situering van de pv-panelen. Het
aantal pv-panelen in de basis wordt bepaald aan de hand van de
BENG berekening conform de eisen uit het Besluit Bouwwerken Leefomgeving (BBL) en BENG 2=0

bam
BAM Advies & Engineering
Regulateurweg 6
Postbus 54
3980 CB Bunnik

project
59 woningen Hofpark - Houten


omschrijving
blok 2B2
gevelaanzicht

fase: definitief
schaal: 1:100
datum: 04-07-2025
project nr.: 9816
wijz.
tekening nr: T-2B2-300


formaat: A1





voorgevel

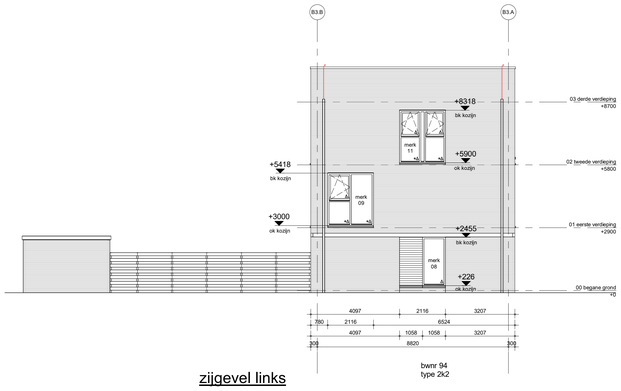


zijgevel links

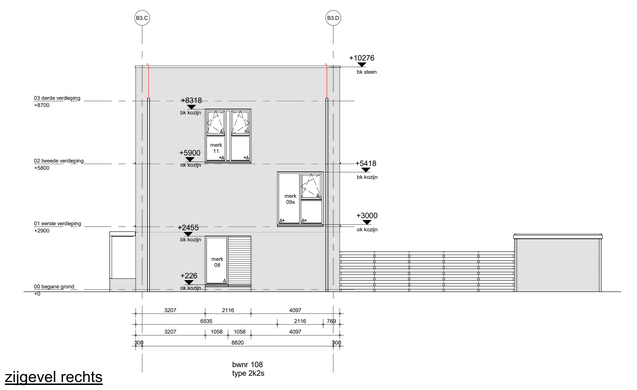


zijgevel rechts

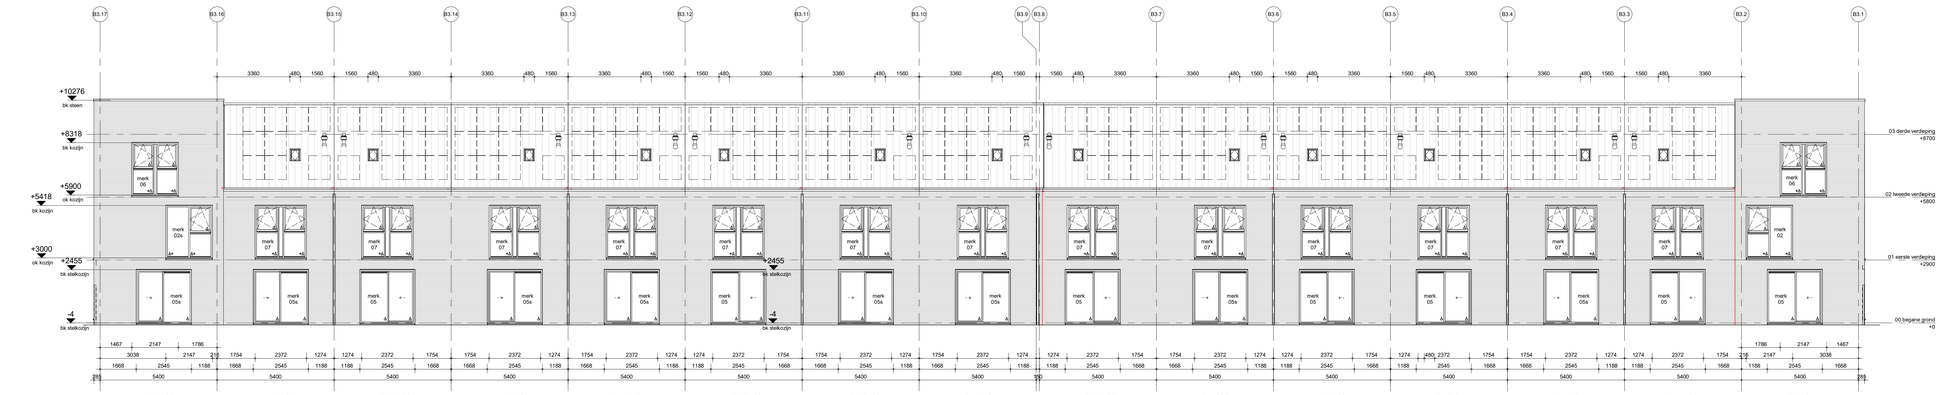


achtergevel

knipvoeg

L= loopdeur

× doorvalveilig glas

△ zonwerend glas

Getekend is de mogelijke situering van de pv-panelen. Het aantal pv-panelen in de basis wordt bepaald aan de hand van de BENG berekening conform de eisen uit het Besluit Bouwwerken Leefomgeving (BBL) en BENG 2=0

Natuurinclusieve maatregelen in de gevel conform opgave Landscape & Urban Design "Natuurinclusiviteit Hofpark Houten - 4 juni 2025"


bam
BAM Advies & Engineering
Regulateurenring 6
Postbus 54
3980 CB Bunnik


project: 59 woningen Hofpark - Houten

omschrijving: blok 2B3 gevelaanzicht

opdrachtnr: 9816

tekening nr: **T-2B3-300**

schaal: 1:100

datum: 04-07-2025

wijz.

formaat: A1