Bestemmingsplan

Algemene herziening Borne, Hertme, Zenderen, herziening Schoolstraat 2

Vastgesteld

GEMEENTE BORNE

Algemene herziening Borne, Hertme, Zenderen, herziening Schoolstraat 2

Inhoudsopgave

Bijlagen bij de toelichting **5**

Bijlage 1 **Tekeningen huidige en gewenste situatie** **6**

Bijlage 2 **Watertoetsresultaat** **9**

Bijlagen bij de toelichting

Bijlage 1 Tekeningen huidige en gewenste situatie



bestaande voorgevel




bestaande rechter zijgevel



bestaande achtergevel




bestaande linker zijgevel

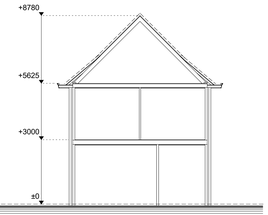

bestaande doorsnede




gewijzigde voorgevel

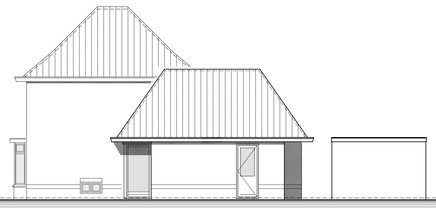


gewijzigde rechter zijgevel




gewijzigde achtergevel

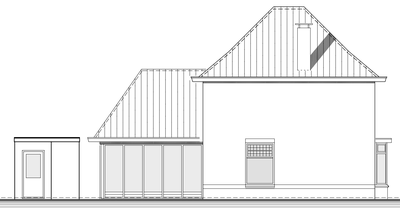


gewijzigde linker zijgevel

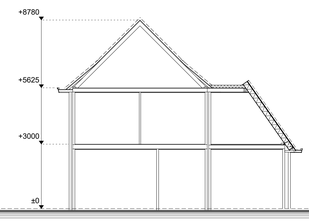


gewijzigde doorsnede

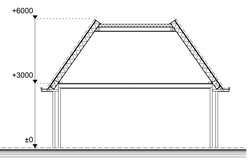


doorsnede uitbouw

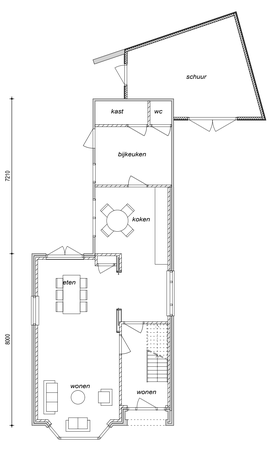


Bestaande plattegrond

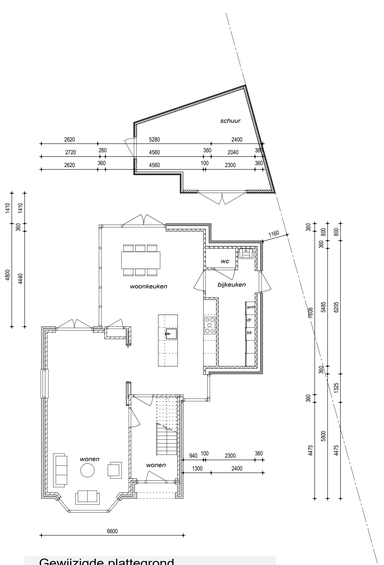


Gewijzigde plattegrond

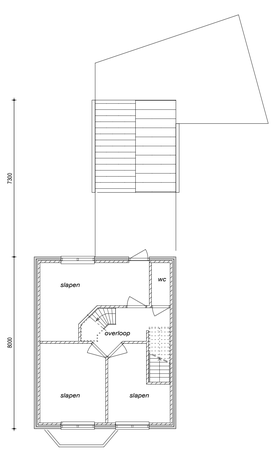

Bestaande verdieping

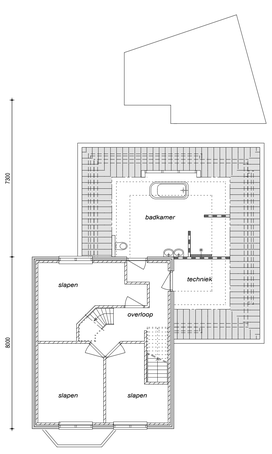

Gewijzigde verdieping

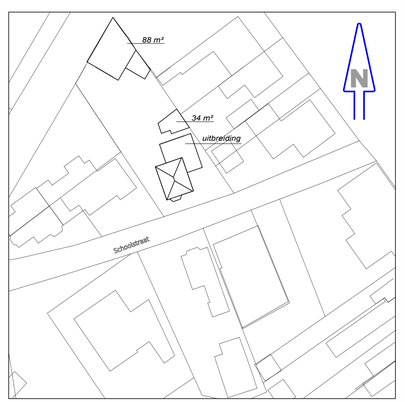

project:
UITBREIDEN VAN DE WONING

omschrijving:
PLATTEGROND / GEVELS / DOORSNEDE

opdrachtgever:
Fam. ten Dam, Schoolstraat 2, 7625 PN in Zenderen

Schonewille Bouwconsultancy
Abraham Kuyperstraat 39
7642XS te Wierden
Erik.schonewille@gmail.com
Mob. 06-44694378
Kvk. 55212786

SCHONEWILLE BOUWCONSULTANCY
ADVIES - ONTWERP - BEGELEIDING


werk/nummer:
20210502
blad/nummer:
B1-1

fase:
definitief ontwerp

schaal: 1:100
formaat: A0
datum: 03-06-2021


gewijzigd:
1: 08-11-2021
2:
3:
4:


status:
BOUWAANVRAAG

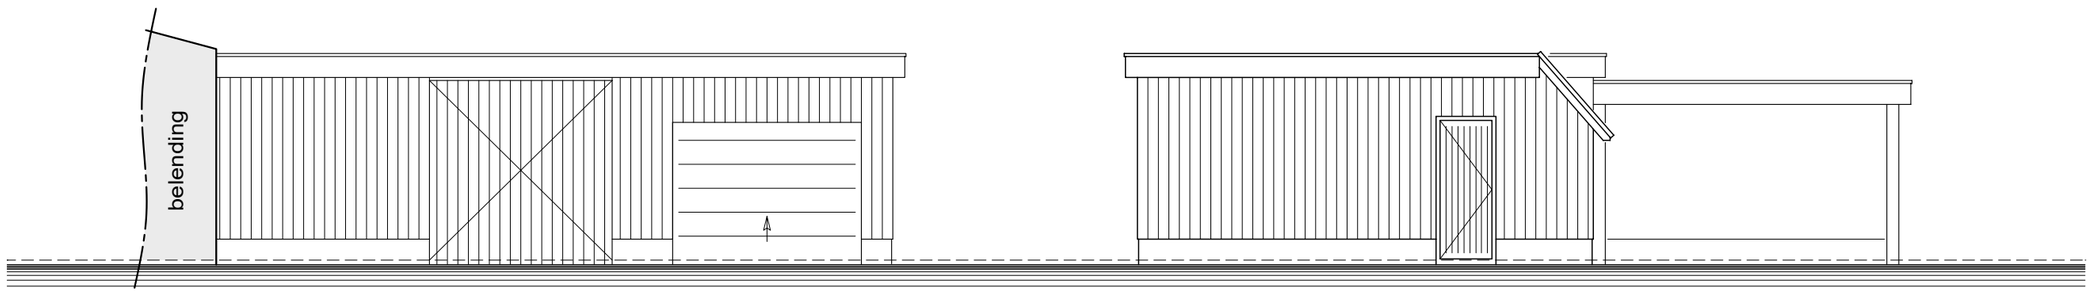

bestaande noordgevel

bestaande westgevel

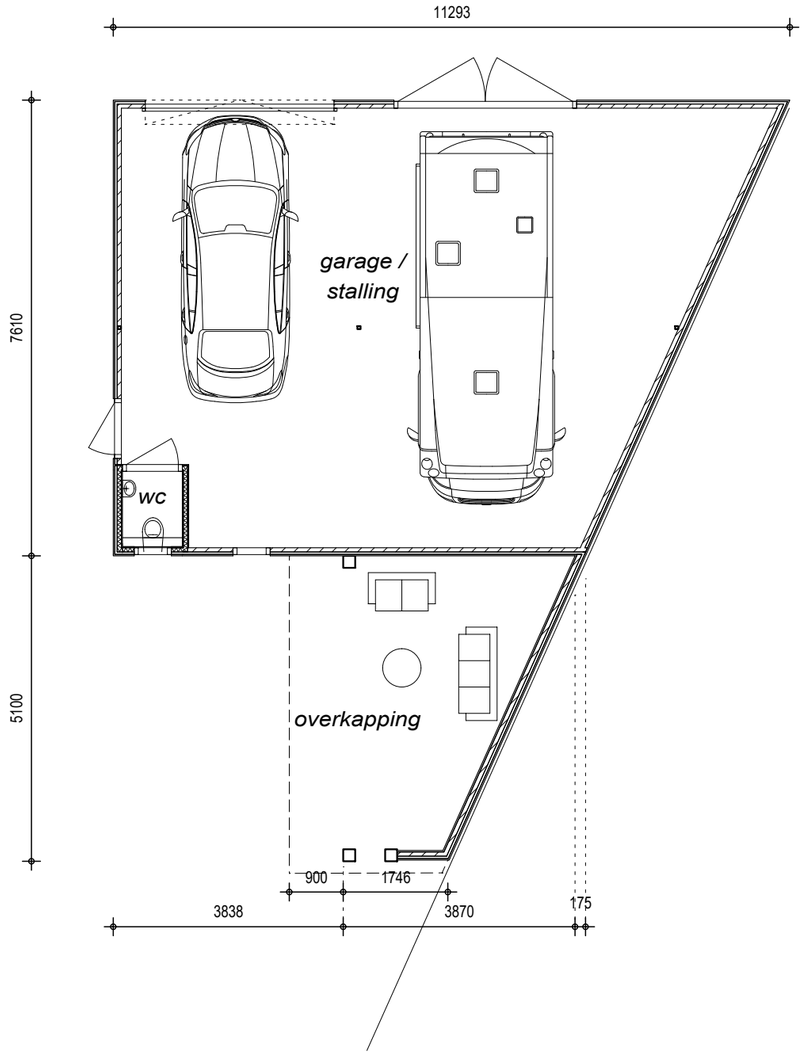

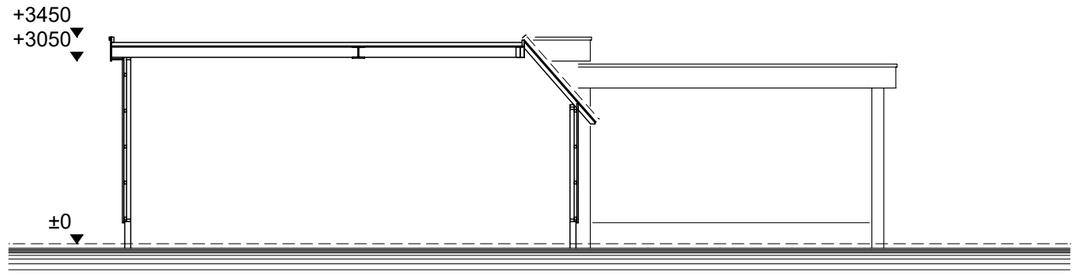

bestaande doorsnede

project:
BESTAAND BIJGEBOUW LIDWINAWEG

omschrijving:
PLATTEGROND / GEVELS / DOORSNEDE

opdrachtgever:
Fam. ten Dam, Schoolstraat 2, 7625 PN in Zenderen

Schonewille Bouwconsultancy
Abraham Kuyperstraat 39
7642XS te Wierden

SCHONEWILLE BOUWCONSULTANCY
ADVIES – ONTWERP – BEGELEIDING

Erik.schonewille@gmail.com
Mob. 06-44694378
Kvk. 55212786

werknummer:
20210502
bladnummer:
B2-1

fase:
definitief ontwerp

schaal: *1:100*
formaat: *A3*
datum: *08-11-2021*

gewijzigd:
1:
2:
3:
4:

status:
DEFINITIEF

Bijlage 2 Watertoetsresultaat

Resultaat van de check gedaan op 16-02-2022

Digitale watertoets

De watertoets helpt u om aan de hand van de locatie van uw ruimtelijke plan en een aantal vragen te toetsen of u de belangen van het Waterschap raakt. Indien dit het geval is krijgt u tekst en uitleg over het vervolg proces.

VOOR DE ACTIVITEIT DIGITALE WATERTOETS IS OP BASIS VAN DE GEGEVEN ANTWOORDEN NODIG:

1. Korte procedure

OP BASIS VAN ONDERSTAANDE LOCATIE



VRAGEN EN ANTWOORDEN UIT DE CHECK

1. Gaat het om een ruimtelijk plan dat uitsluitend een functiewijziging van bestaande bebouwing inhoudt?
   - nee

2. Worden in het plan meer dan 10 wooneenheden gerealiseerd?
   - nee

3. Is er in of rondom het plangebied sprake van wateroverlast of grondwateroverlast?
   - nee

4. Neemt in het plan het verharde oppervlak van bebouwing en bestrating toe met meer dan 1500m2?
   - nee

5. Wordt op het perceel hemelwater (HWA) en afvalwater (DWA) verzameld in dezelfde rioolbuis?
   - nee

6. Maakt het plan deel uit van een groter plan dat in ontwikkeling is?
   - nee

7. Worden er op bedrijfsmatige wijze activiteiten verricht waardoor het verharde oppervlak verontreinigd raakt?
   - nee

8. Bedraagt het verschil tussen de hoogte van de weg en de bovenzijde van de begane-grondvloer minder dan 30 centimeter?
   - nee

9. Bedraagt het verschil tussen de GHG (Gemiddelde Hoogste Grondwaterstand) en de bovenzijde van de begane-grondvloer minder dan 80 centimeter?
   - nee

10. bargerveen
    - nee

11. beekherstel
    - nee
12. grondwaterbes_en_stiltegebied
    - nee
13. ruimtevoorvecht
    - nee
14. verbodszone diepe boringen
    - nee
15. zoekgebied
    - nee
16. primaire watergebieden
    - nee
17. RWZI
    - nee
18. strokenkaart
    - nee
19. persleidingen
    - nee
20. rioolgemalen
    - nee
21. keurzone
    - nee
22. gewijzigd klimaat
    - nee

23. huidig klimaat
    - nee

DETAILS

1. Korte procedure

Op basis van uw locatie en gegeven antwoorden blijkt dat op uw plan de korte procedure van toepassing is. U kunt in de waterparagraaf volstaan met de standaard waterparagraaf.

Wat moet ik doen?

Geachte heer/mevrouw,

U heeft een watertoets uitgevoerd op de website http://www.dewatertoets.nl//. Op basis van deze toets volgt u de korte procedure. Dit houdt in dat u direct door kunt gaan met de planvorming van uw plan onder de voorwaarde dat u de standaard waterparagraaf uit dit document toepast.

STANDAARD WATERPARAGRAAF

Belangrijk instrument om waterbelangen in ruimtelijke plannen te waarborgen is de watertoets, die sinds 1 november 2003 wettelijk is verankerd. Initiatiefnemers zijn verplicht in ruimtelijke plannen een beschrijving op te nemen van de gevolgen van het plan voor de waterhuishouding. Het doel van de wettelijk verplichte watertoets is te garanderen dat waterhuishoudkundige doelstellingen expliciet en op een evenwichtige wijze in het plan worden afgewogen. Deze waterhuishoudkundige doelstellingen betreffen zowel de waterkwantiteit (veiligheid, wateroverlast, tegengaan verdroging) als de waterkwaliteit (riolering, omgang met hemelwater, lozingen op oppervlaktewater) . Deze standaard waterparagraaf heeft betrekking op het plan.

Waterbeleid

De Europese Kaderrichtlijn Water is richtinggevend voor de bescherming van de oppervlaktewaterkwaliteit in de landen in de Europese Unie. Aan alle oppervlaktewateren in een stroomgebied worden kwaliteitsdoelen gesteld die in 2015 moeten worden bereikt. Ruimtelijk relevant rijksbeleid is verwoord in de Nota Ruimte en het Nationaal Waterplan (inclusief de stroomgebiedbeheerplannen).

Op provinciaal niveau zijn de Omgevingsvisie en de bijbehorende Omgevingsverordening richtinggevend voor ruimtelijke plannen. Het Waterschap Vechtstromen heeft de beleidskaders van rijk en provincie nader uitgewerkt in het Waterbeheerplan 2016-2021. De belangrijkste ruimtelijk relevante thema's zijn waterveiligheid, klimaatbestendigheid omgeving en ruimte voor waterberging. Daarnaast is de Keur van Waterschap Vechtstromen een belangrijk regelstellend instrument waarmee in ruimtelijke plannen rekening moet worden gehouden.

Op gemeentelijk niveau zijn het in overleg met Waterschap Vechtstromen opgestelde gemeentelijk Waterplan en het gemeentelijk Rioleringsplan van belang bij het afwegen van waterbelangen in ruimtelijke plannen.

Watersysteem
In het waterbeheer van de 21e eeuw worden duurzame, veerkrachtige watersystemen nagestreefd. Dit betekent concreet dat droge perioden worden doorstaan zonder droogteschade, vissterfte en stank, en dat in natte perioden geen overlast optreedt door hoge grondwaterstanden of inundaties vanuit oppervlaktewateren. Problemen worden niet afgewenteld op andere gebieden of

latere generaties. Het principe """"eerst vasthouden, dan bergen, dan pas afvoeren""""" is hierbij leidend. Rijk, provincies en gemeenten hebben in het Nationaal Bestuursakkoord Water doelen vastgelegd voor het op orde brengen van het watersysteem.

Afvalwaterketen
Het zoveel mogelijk scheiden van vuil en schoon water is belangrijk voor het bereiken van een goede waterkwaliteit. Door te voorkomen dat grote hoeveelheden relatief schoon hemelwater door rioolstelsels worden afgevoerd, neemt het aantal overstorten van verontreinigd rioolwater op oppervlaktewater af en neemt de doelmatigheid van de rioolwaterzuivering toe. Hierdoor verbetert zowel de kwaliteit van oppervlaktewateren waarop overstorten plaatsvinden als de kwaliteit van het effluent ontvangende oppervlaktewater. Indien het schone hemelwater door middel van infiltratie in het gebied wordt vastgehouden alvorens het wordt afgevoerd naar oppervlaktewater, draagt dit bovendien bij aan de duurzaamheid van het watersysteem. Vandaar dat het principe """"eerst schoonhouden, dan scheiden, dan pas zuiveren""""" een belangrijk uitgangspunt is bij nieuwe stedelijke ontwikkelingen. Als het hemelwater niet wordt aangekoppeld of wordt afgekoppeld van het bestaande rioolstelsel is oppervlakkige afvoer en infiltreren in de bodem uitgangspunt. Als infiltratie in de bodem niet mogelijk is, is lozing op het oppervlaktewater via een bodempassage gewenst.

Wateraspecten plangebied
Waterhuishouding Het plan loopt geen verhoogd risico op wateroverlast als gevolg van overstromingen. Het plan heeft geen schadelijke gevolgen voor de waterkwaliteit en ecologie. In het verleden is er in of rondom het plangebied geen wateroverlast of grondwateroverlast geconstateerd. De toename van het verharde oppervlak is minder dan 1500m2. Het plangebied bevindt zich niet binnen een beschermingszone of herinrichtingszone langs een waterloop, primair watergebied, invloedszone zuiveringstechnisch werk of een retentiecompensatiegebied.

Voorkeursbeleid hemelwaterafvoer In het plan wordt het afvalwater en het hemelwater behandeld via (de gekozen optie wordt hieronder bevestigd met ja): een gemengd stelsel een gescheiden stelsel: hemelwater wordt geinfiltreerd. ja een gescheiden stelsel: hemelwater wordt afgevoerd naar oppervlaktewater. hemelwater wordt afgevoerd naar een hemelwaterriool van een verbeterd gescheiden stelsel.

Aanleghoogte van de bebouwing Voor de aanleghoogte van de gebouwen (onderkant vloer begane grond) wordt een ontwateringsdiepte geadviseerd van minimaal 80 centimeter ten opzichte van de gemiddelde hoogste grondwaterstand(GHG). Bij een afwijkende maatvoering is de kans op structurele grondwateroverlast groot. Bij het bouwen zonder kruipruimte kan worden volstaan met een geringere ontwateringsdiepte. Kelders dienen waterdicht te zijn. Om wateroverlast en schade in woningen en bedrijven te voorkomen wordt geadviseerd om een drempelhoogte van 30 centimeter boven het straatpeil te hanteren. Ook voor lager, beneden het maaiveld, gelegen ruimtes (kelders, parkeergarages) moet aandacht worden besteed aan het voorkomen van wateroverlast. In het plan wordt er naar gestreefd het voorkeursbeleid van het waterschap op te volgen.

Watertoetsproces De initiatiefnemer heeft het waterschap Vechtstromen geinformeerd over het plan door gebruik te maken van de digitale watertoets. De beantwoording van de vragen heeft er toe geleid dat de korte procedure van de watertoets is toegepast. De bestemming en de grootte van het plan hebben een geringe invloed op de waterhuishouding.

De procedure in het kader van de watertoets is goed doorlopen. Het waterschap

Vechtstromen geeft een positief wateradvies.

Algemene info: In de procedurebepalingen van de Wro voor het bestemmingsplan is opgenomen dat de kennisgeving wordt toegezonden aan de instanties die bij het overleg zijn betrokken. De terinzagelegging van het bestemmingsplan kunt u zenden aan kennisgevingwro@vechtstromen.nl.

Verklaring Dit document is een automatisch gegenereerd bestand op basis van de door u ingevulde gegevens. U bent akkoord gegaan met de door u ingevulde gegevens en heeft verklaard dat alles naar waarheid is ingevuld. "" "

Waar moet ik op letten?

Achtergrondinformatie

© Gemeente Borne

Bezoekadres: Rheineplein 1, 7622 DG Borne
Postadres: Postbus 200, 7620 AE Borne

www.borne.nl

GEMEENTE BORNE