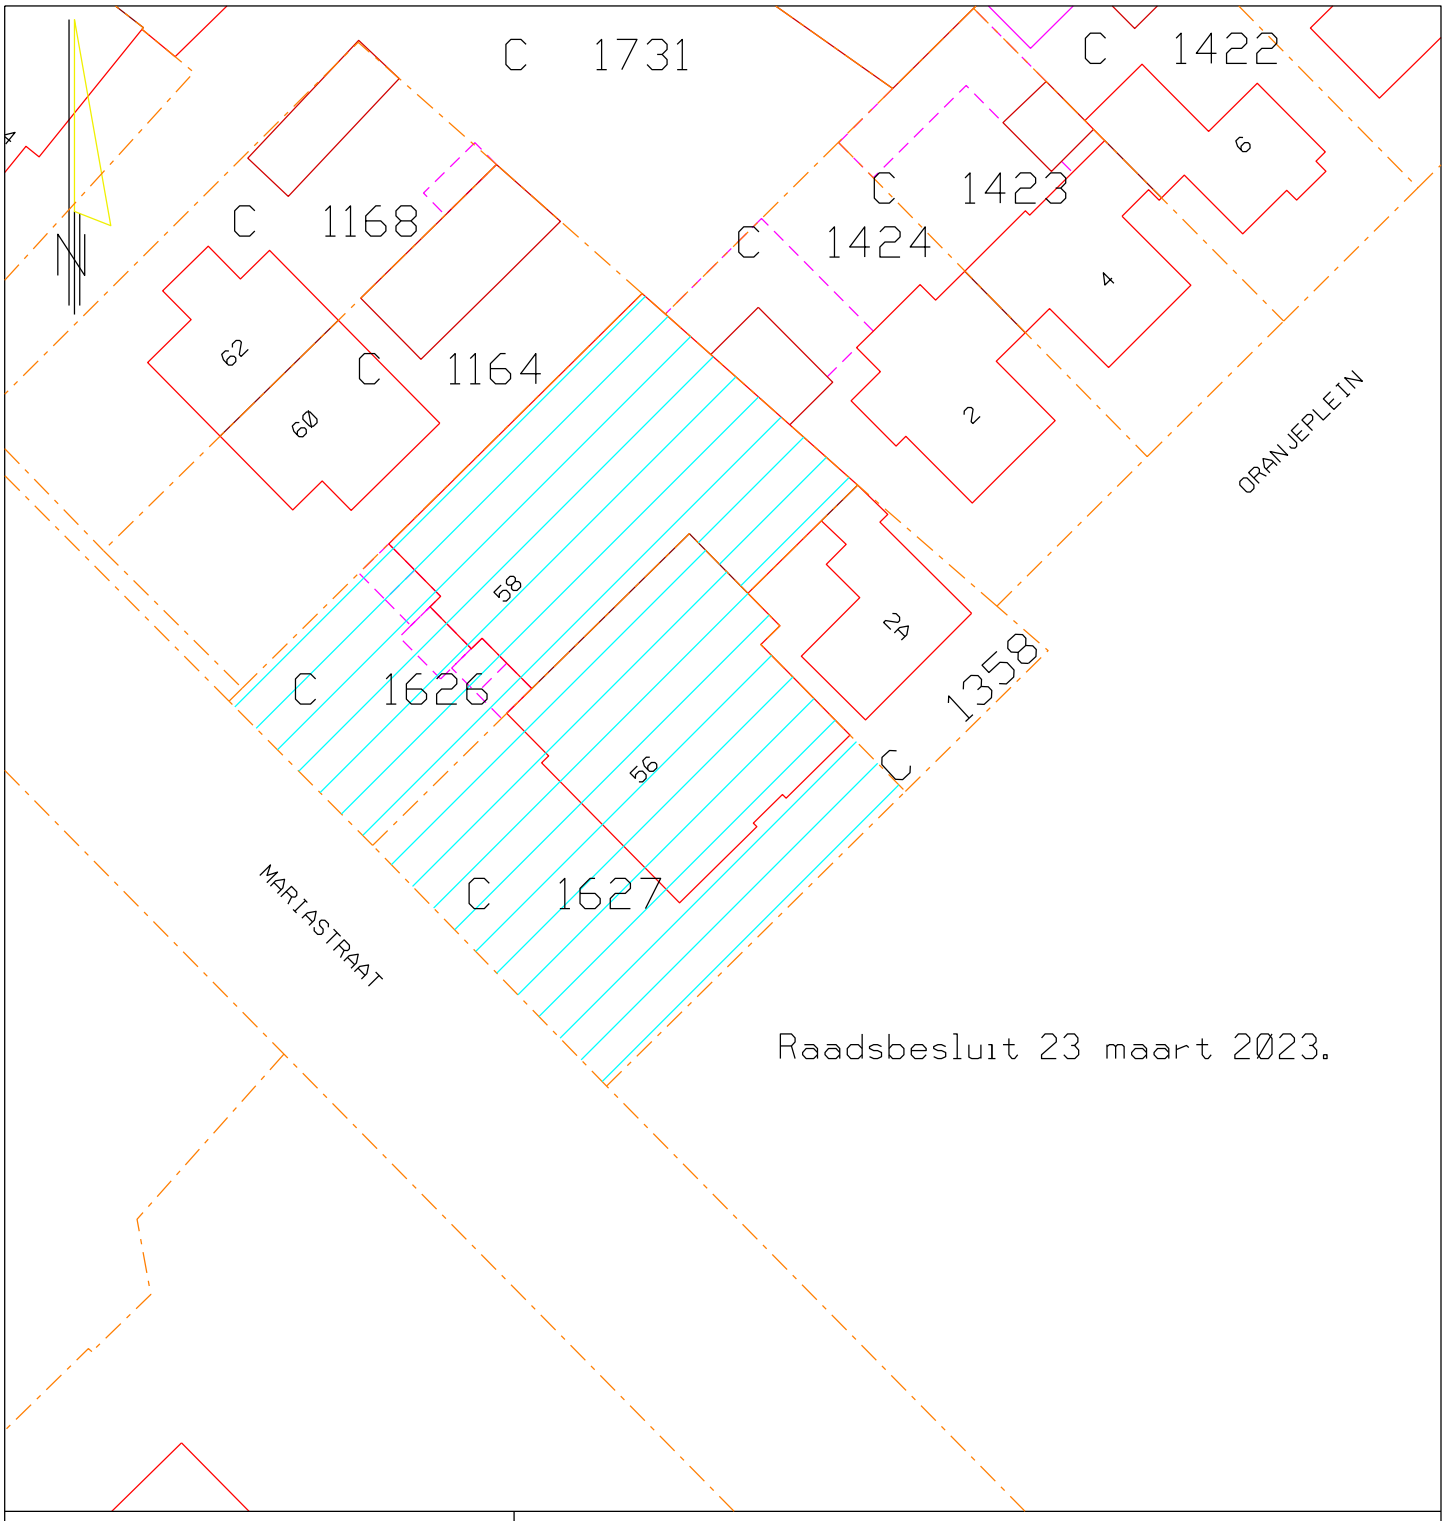


Laarbeek
Waterpoort van de Peel

Gemeente Laarbeek
Bezoekadres: Koppelstraat 37
Postbus 190, 5740 AD, Beek en Donk
0492 469 700
gemeente@laarbeek.nl
www.laarbeek.nl

Team Beheer

(LANDMETEN EN GEOINFORMATIE)

Situatietekening t.b.v. voorbereidingsbesluit:

Mariastraat 56-58 in Mariahout.

NL.IMRO.1659.BPMHmariastraat56.VG01

Kadastrale gemeente Lieshout

schaal : 1:500	Sectie C perceel 1626 en 1627.	tekeningnummer
datum :24-02-23		02430581
get : H.Menting		