




Oostgevel
schaal 1 : 100




Zuidgevel
schaal 1 : 100




Westgevel
schaal 1 : 100

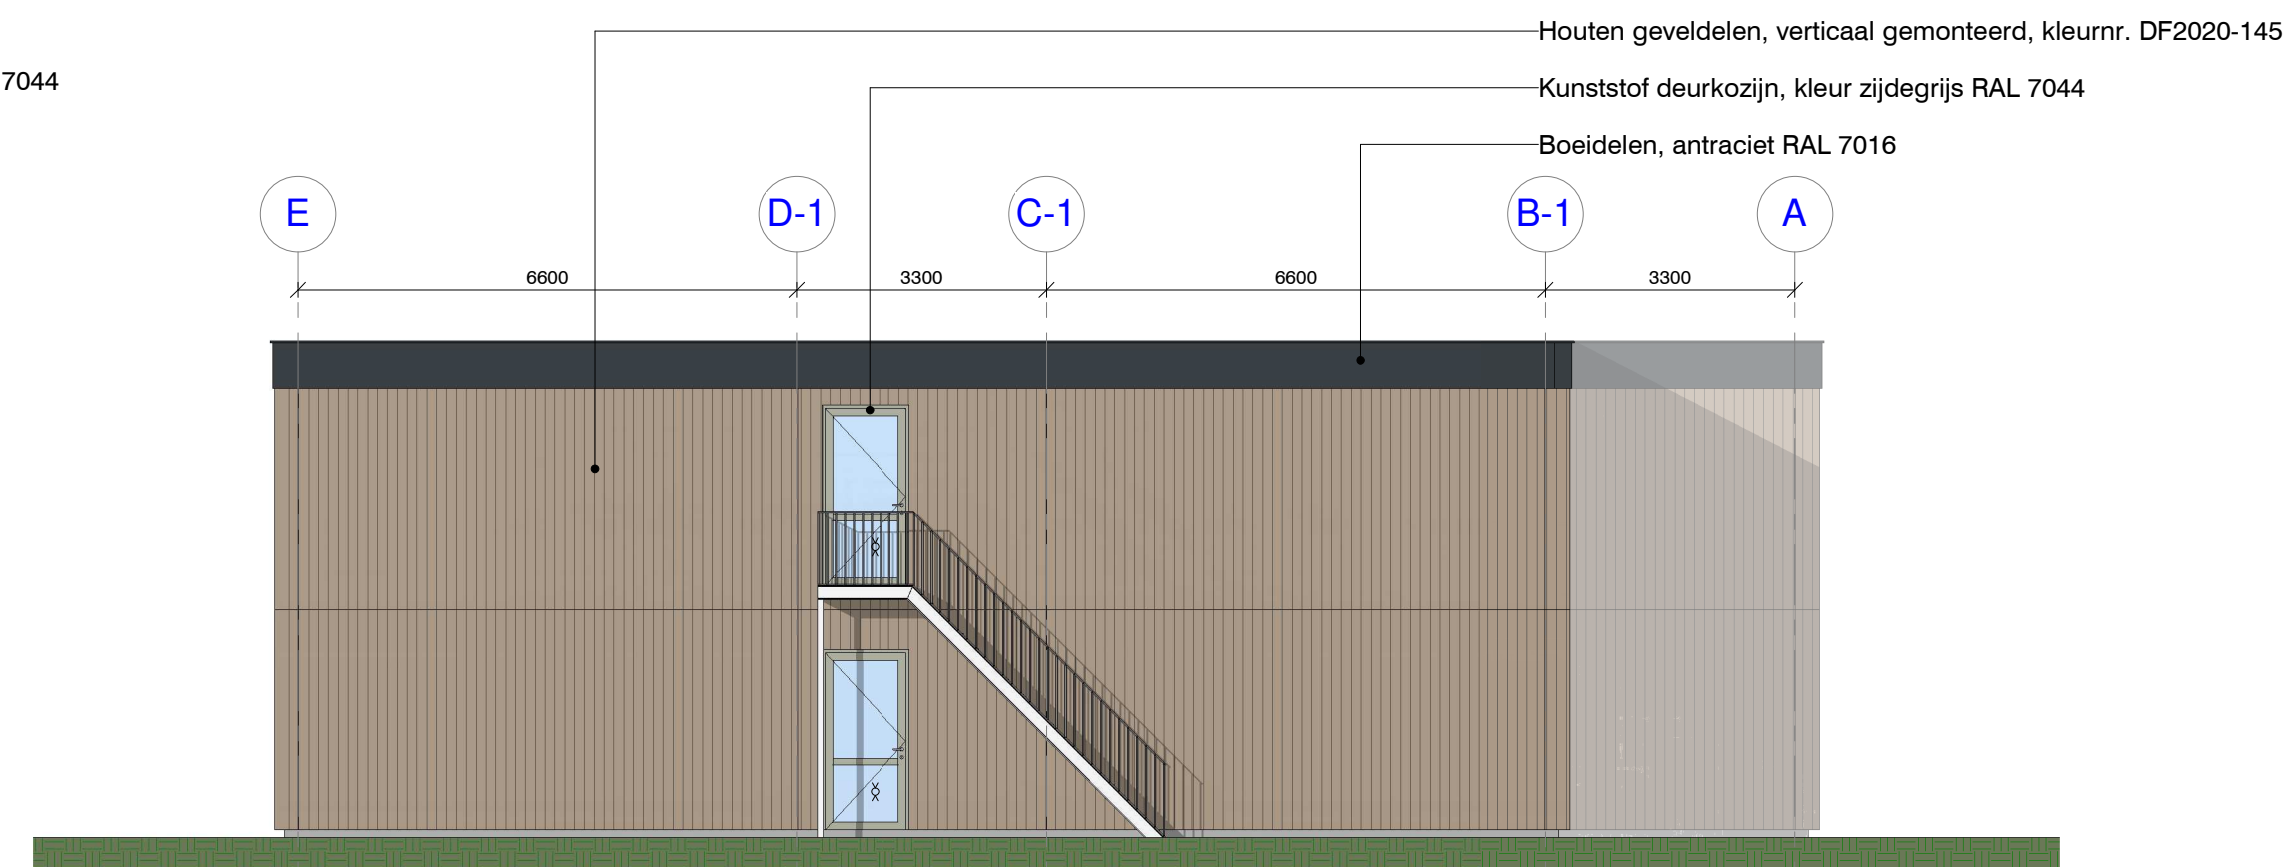


Noordgevel
schaal 1 : 100

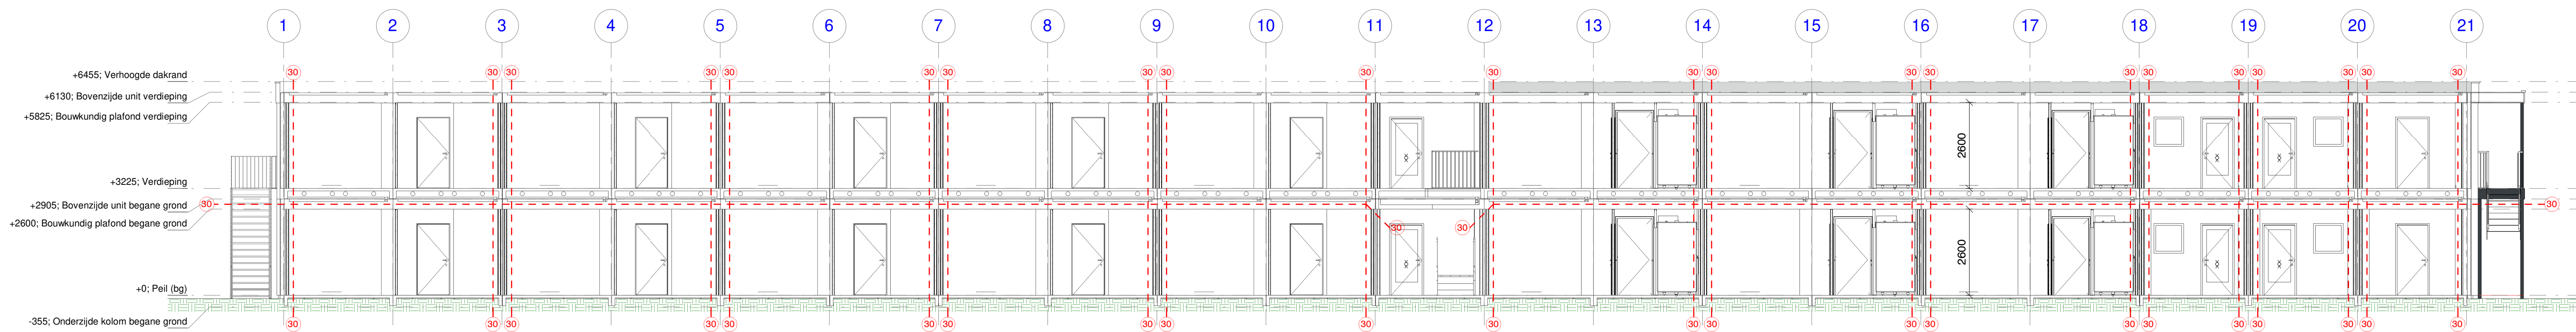

Doorsnede A-A
schaal 1 : 100

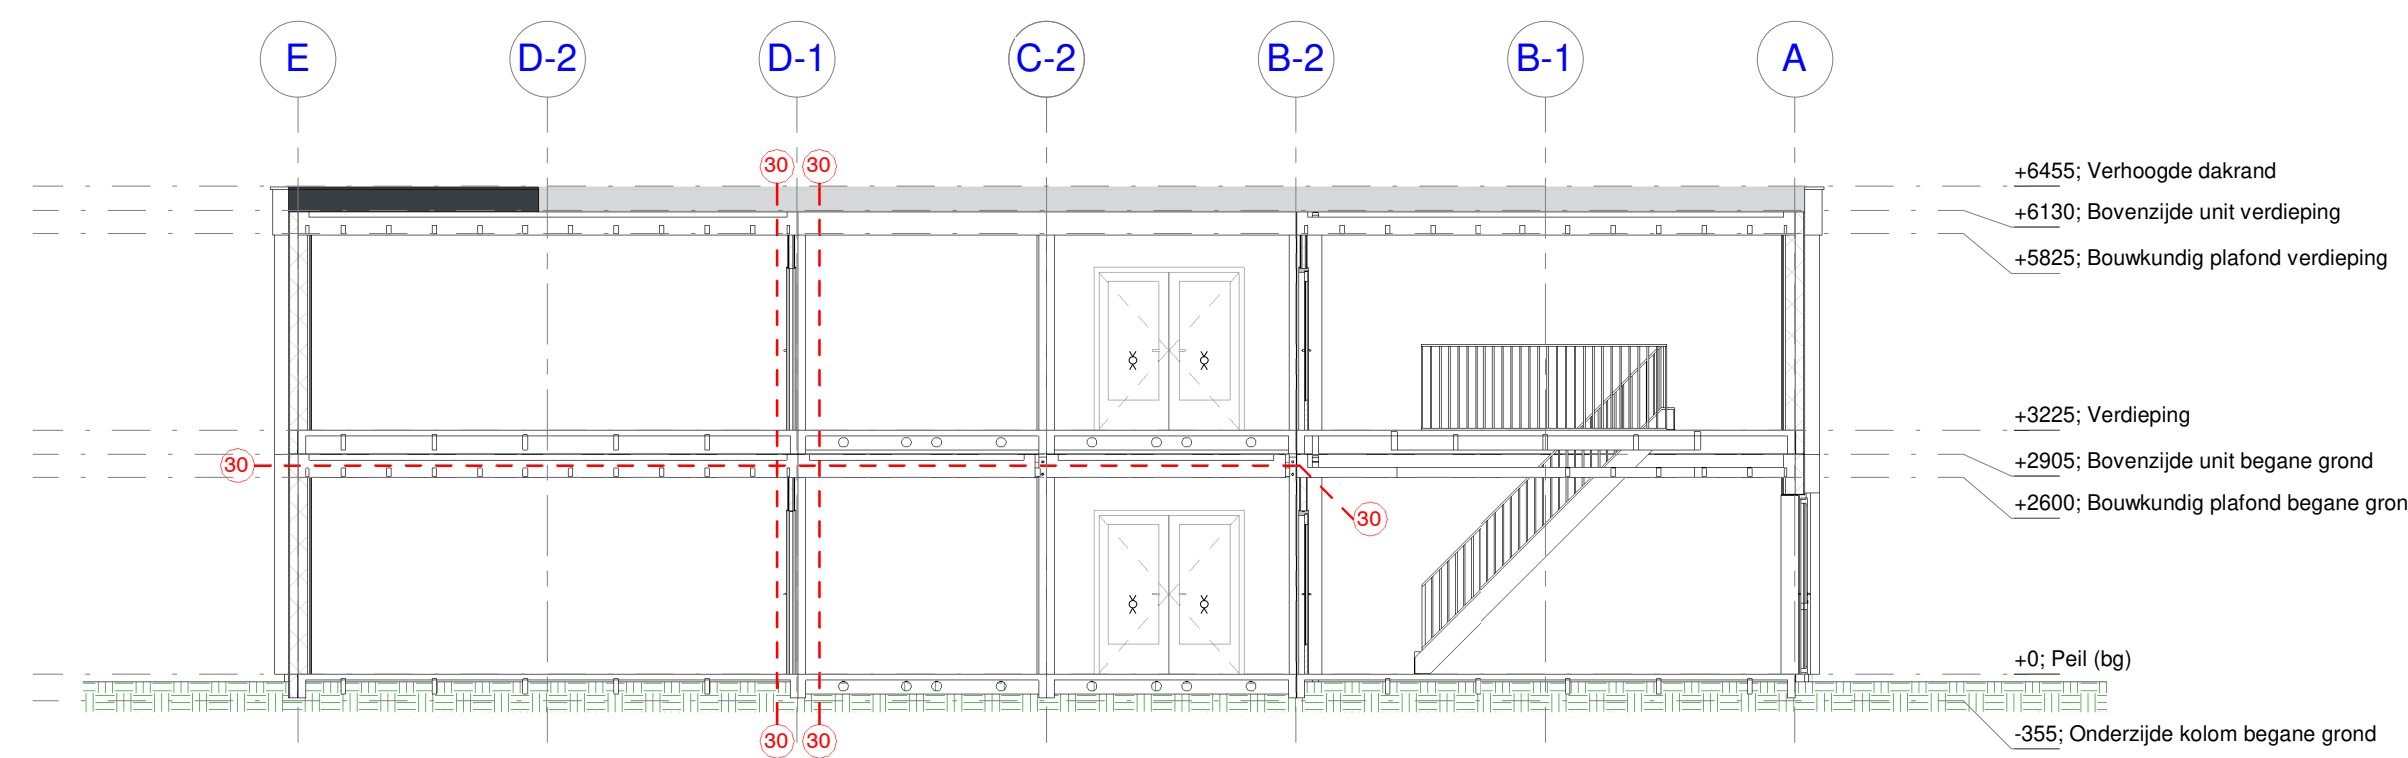

Doorsnede B-B
schaal 1 : 100

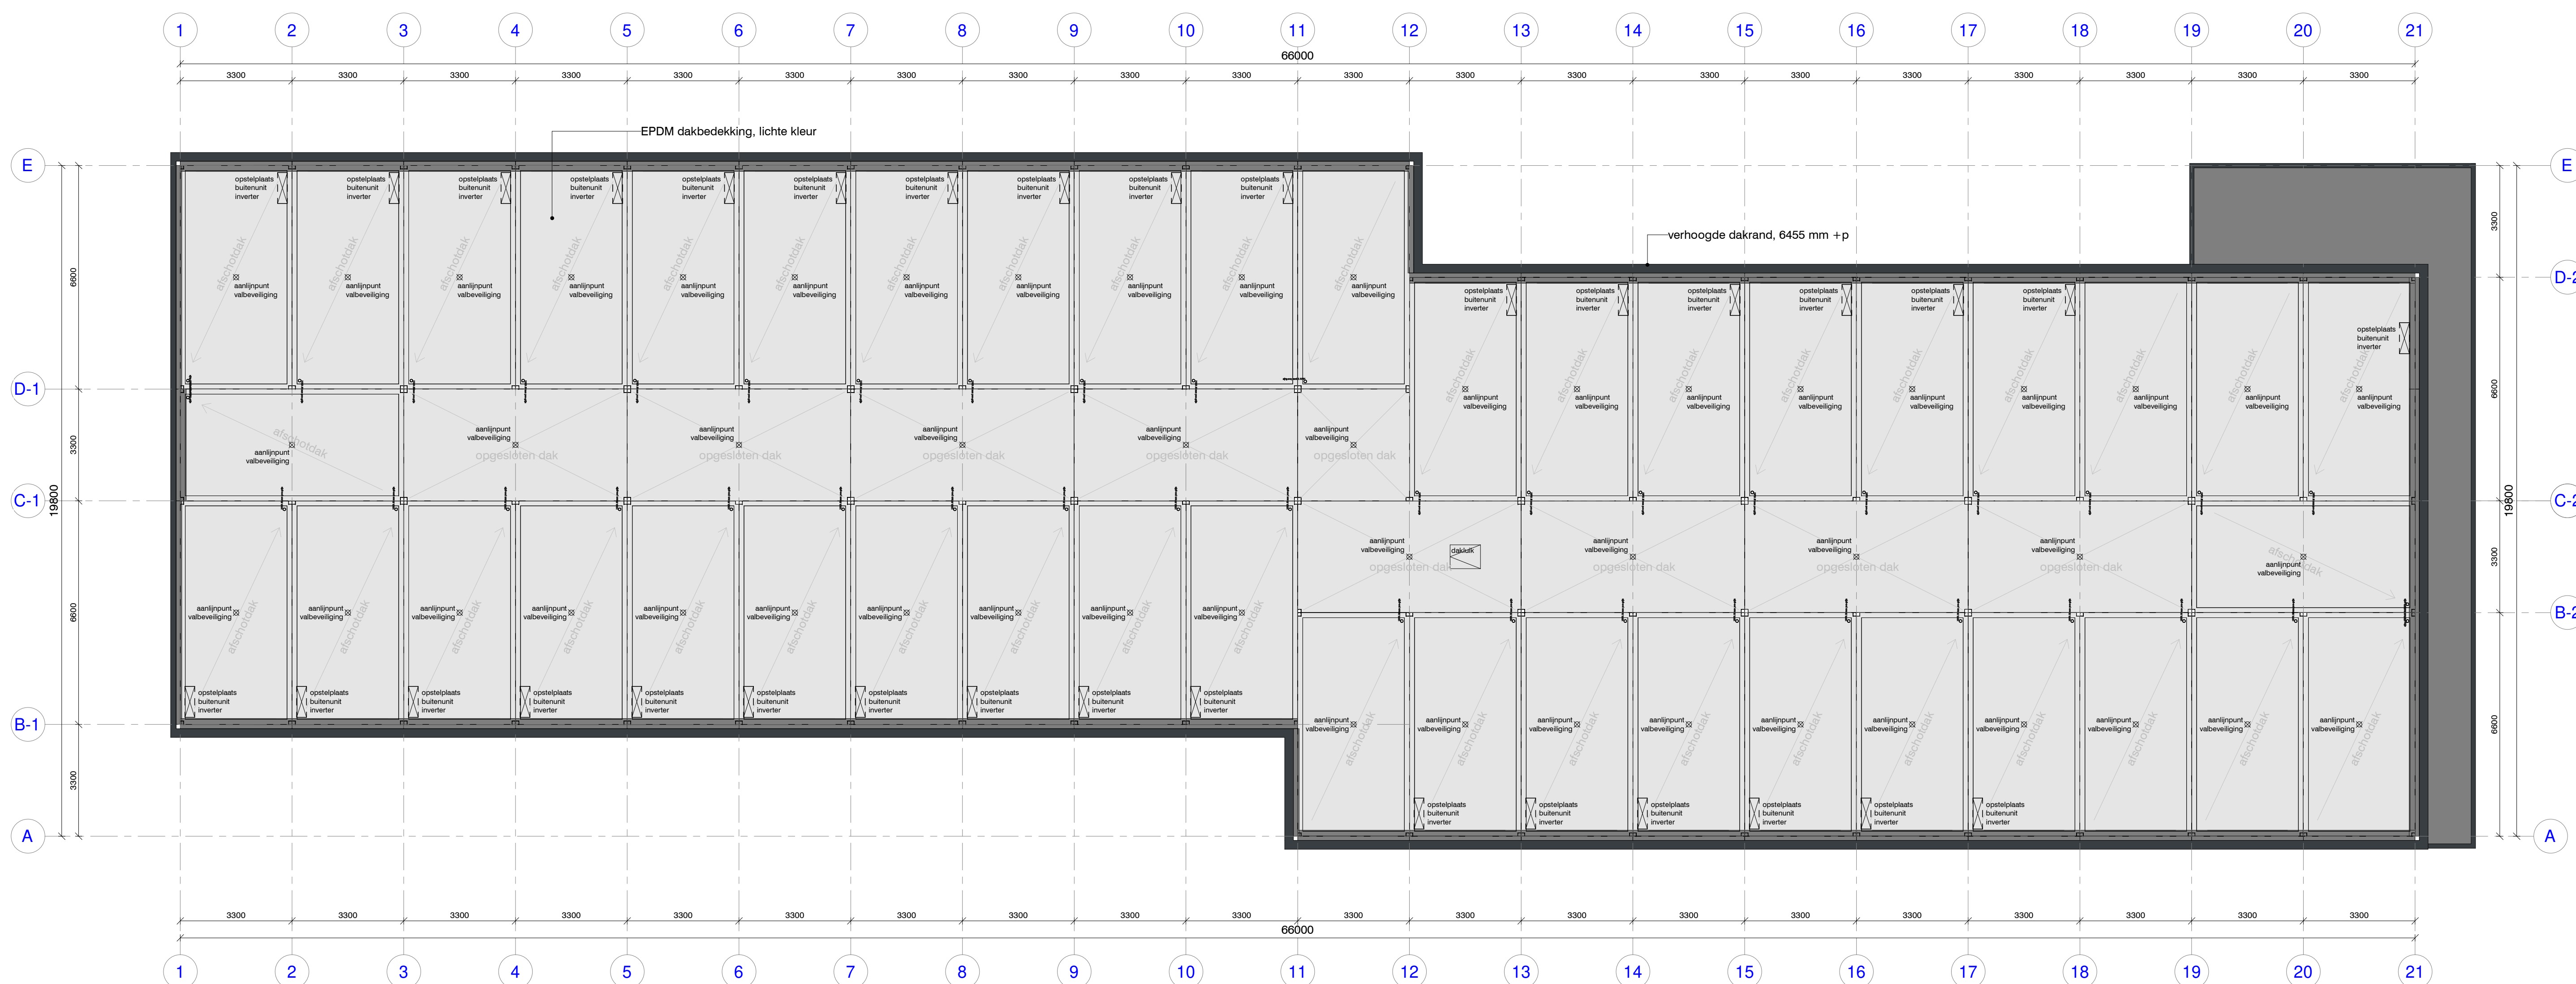

Dakplan
schaal 1 : 100



3D impressie

opdrachtgever
Gemeente Oss

projectadres
Perceel aan de Macharensseweg-Spitsbergerweg, Oss

tekeningnummer
Q23-00232-B-BV-003

revisie
1

datum
24-07-2023

benaming
Opvanglocatie vluchtelingen (Woongebouw 1 / Woongebouw 2) - Dakvlak - doorsneden en gevels

titel
BV

opsteller
P.v. Heerebeek

poner
Pone

maat
200 mm

schaal
Q23-00232 1 : 100

maten in mm, A0

DEMEEUW
TOEKOMSTBOUWERS

Industrieweg 8
Postbus 18
5848 ZD Oss
+31 (0)499 372 024
www.demeeuw.com