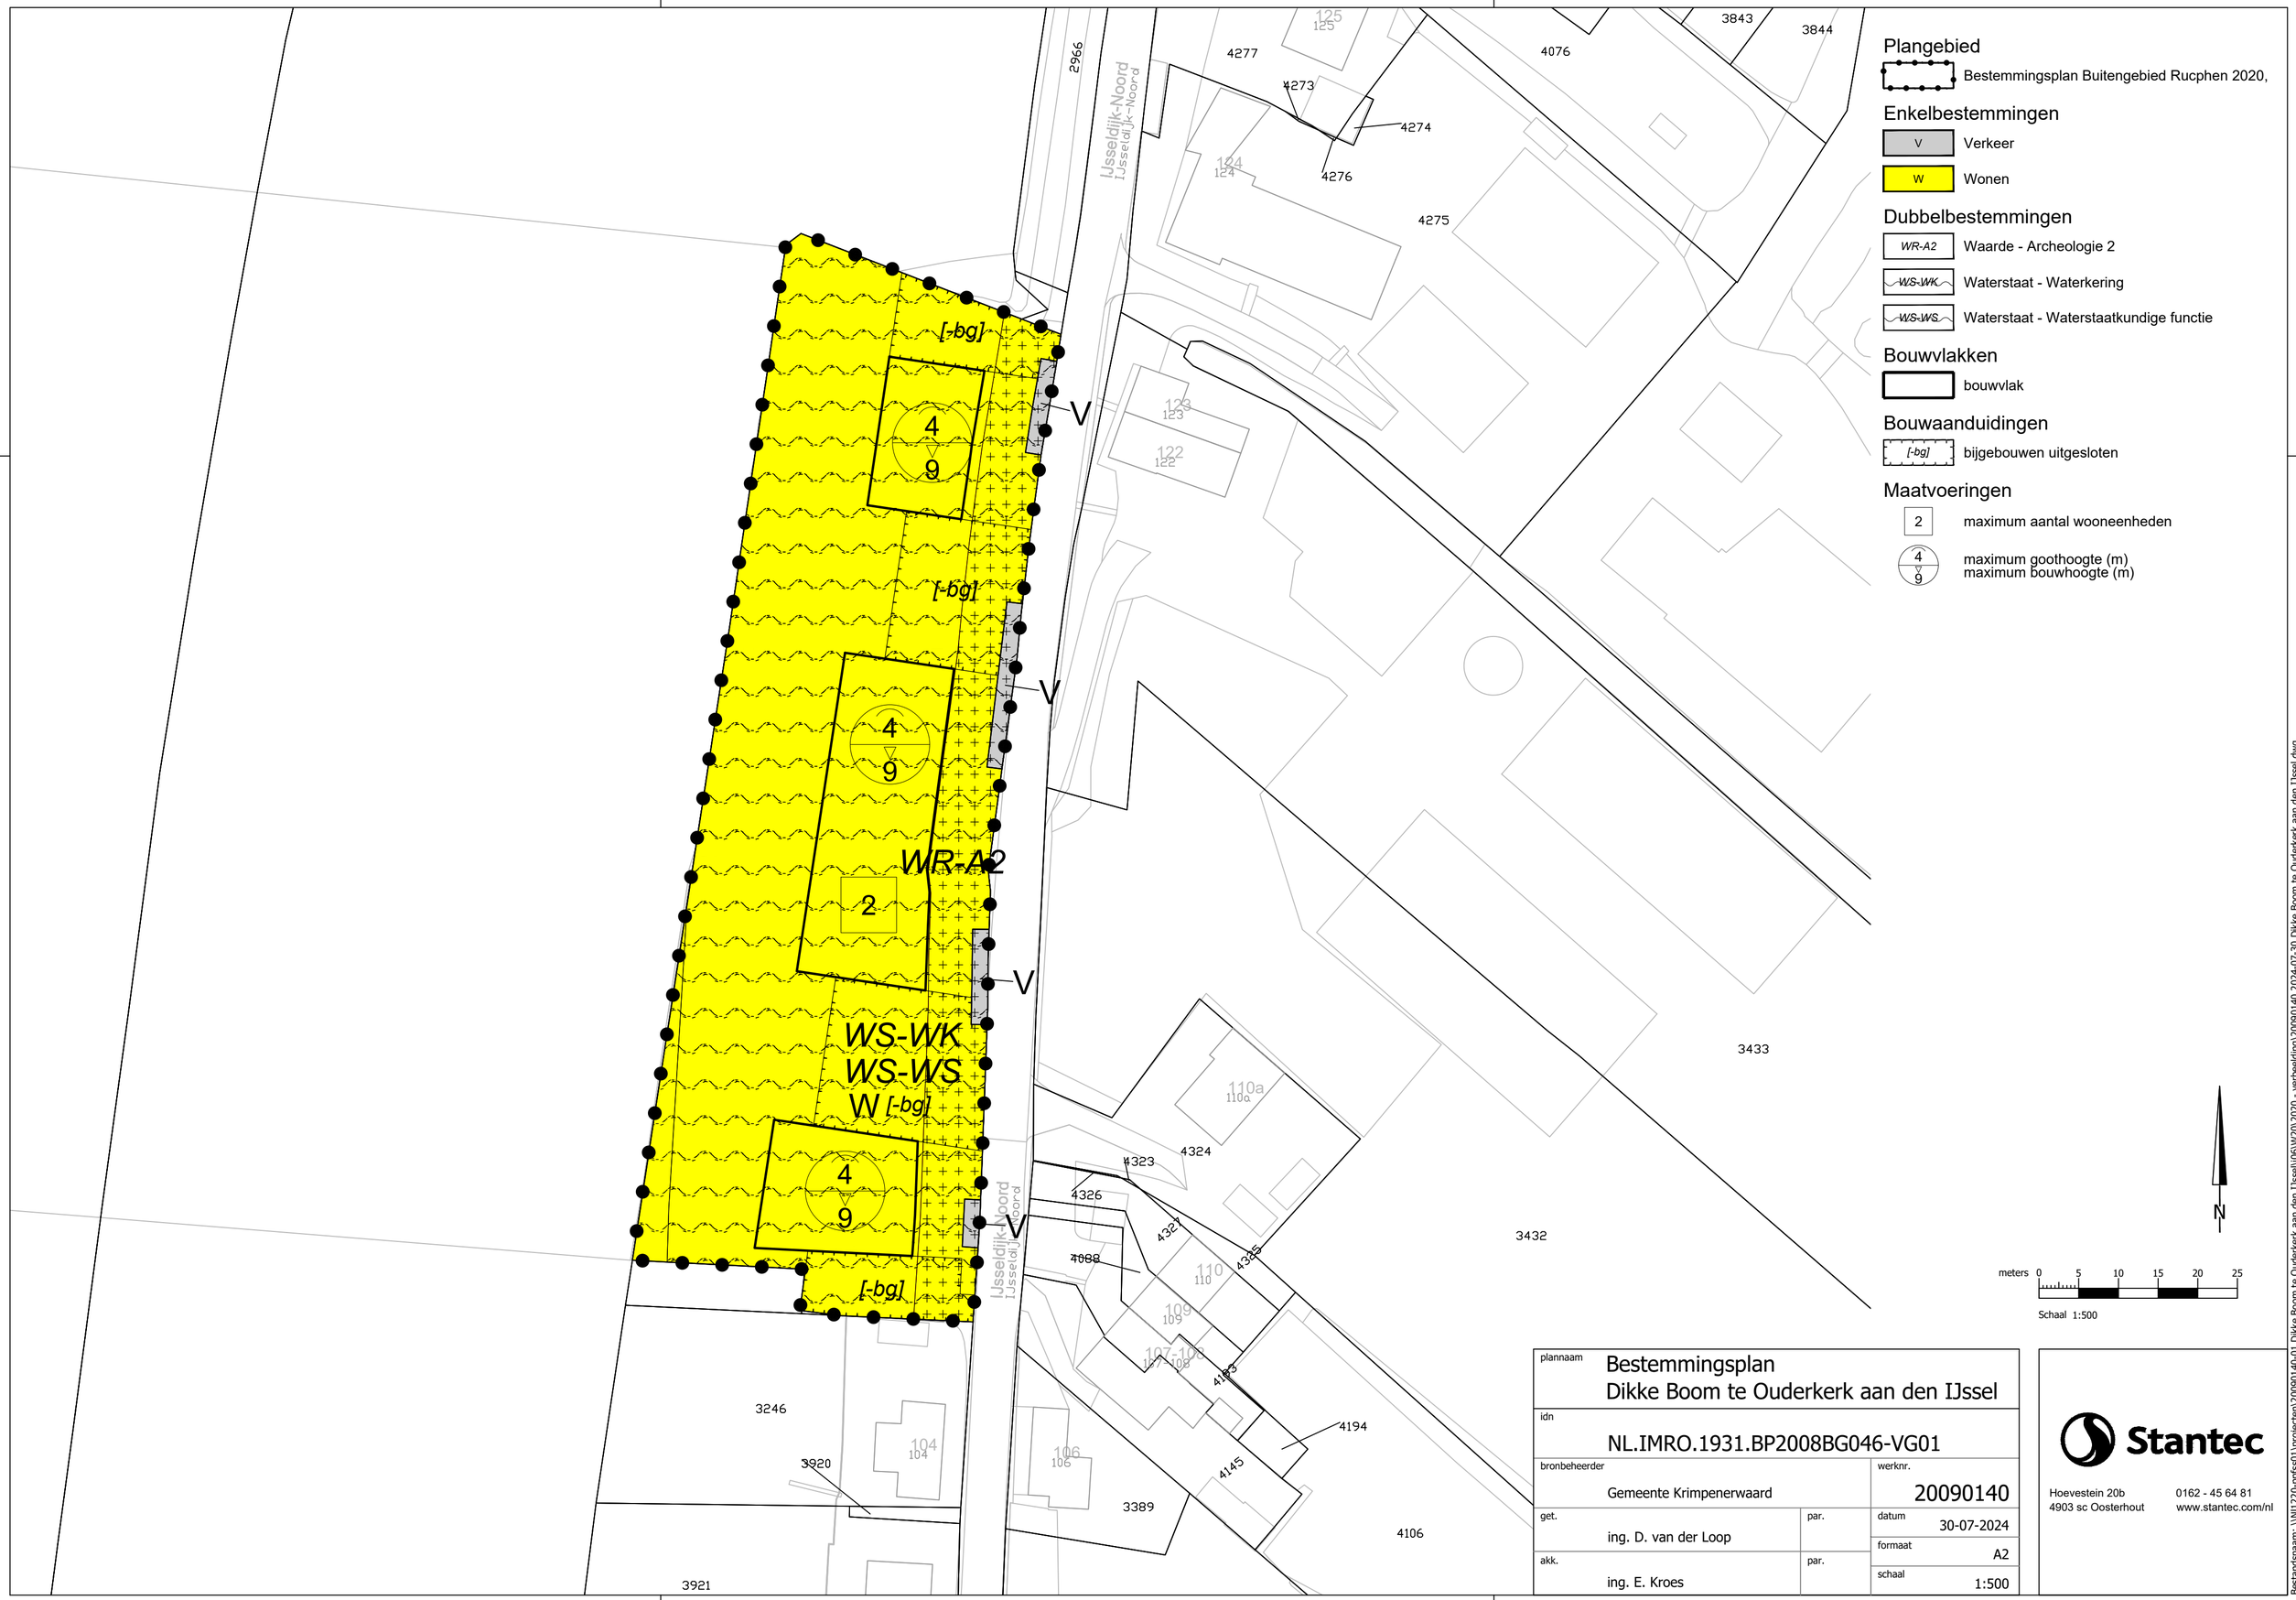


plannaam	Bestemmingsplan Dikke Boom te Ouderkerk aan den IJssel
idn	NL.IMRO.1931.BP2008BG046-VG01
bronbeheerder	Gemeente Krimpenerwaard
werknr.	20090140
get.	ing. D. van der Loop
par.	
datum	30-07-2024
akk.	ing. E. Kroes
par.	
formaat	A2
schaal	1:500

Stantec
Hoevestein 20b
4903 sc Oosterhout
0162 - 45 64 81
www.stantec.com/nl

Bestandsnaam: \\Wl1220-pdfss01\projecten\20090140-01 Dikke Boom te Ouderkerk aan den IJssel\06\W20\2020 - verbeelding\20090140 2024-07-30 Dikke Boom te Ouderkerk aan den IJssel.dwg