

Nota parkeerkenkengetallen

Vastgesteld op 27 november 2018

gemeente Staphorst

3.2 Werken

Functie	Parkeerkengetallen				Aandeel bezoekers
	bebouwde kom		buitengebied		
	Min.	Max.	Min.	Max.	
Kantoor zonder baliefunctie	1,8	2,3	2,3	**2,8**[2]	5%
Kantoor met baliefunctie	2,6	3,1	2,3	**2,8**[3]	5%
Arbeidsintensief / arbeidsextensief[4]	2,1	2,6	2,3	2,8	5%
Arbeidsextensief / bezoekersextensief[5]	0,8	1,3	2,3	2,8	5%
Bedrijfsverzamelgebouw	1,6	2,1	2,3	2,8	5%

Functie	BVO	norm	aantal p.p.
Kantoor - zonder baliefunctie - buitengebied	244,44 m^2.	2,8	6,84
Arbeidsextensief - bezoekersextensief - buitengebied	399,32	2,8	11,18
Totaal vereist			18
Totaal opgenomen in het plan			19

JENSEN - BOUWKUNDE

Nijverheidsweg-noord 60-39
3812 PM Amersfoort

033 - 879 55 67
info@jensen-architectuur.nl

Project	Nieuwbouw asfaltcentrale te Staphorst	Status	definitief	Gew.	
Onderdeel	Parkeertoets	Werknr.	22-06	Datum	09-09-2024
Fase	Aanvraag Wabo activiteit BOUWEN	Bladnr.	G-0-800	Schaal	n.v.t.




JENSEN - BOUWKUNDE

Nijverheidsweg-noord 60-39
3812 PM Amersfoort

033 - 879 55 67
info@jensen-architectuur.nl

Project	Nieuwbouw asfaltcentrale te Staphorst	Status	Definitief	Gew.	
Onderdeel	Parkeertoets	Werknr.	22-06	Datum	09-09-2024
Fase	Aanvraag omgevingsvergunning	Bladnr.	G-0-801	Schaal	1:1000

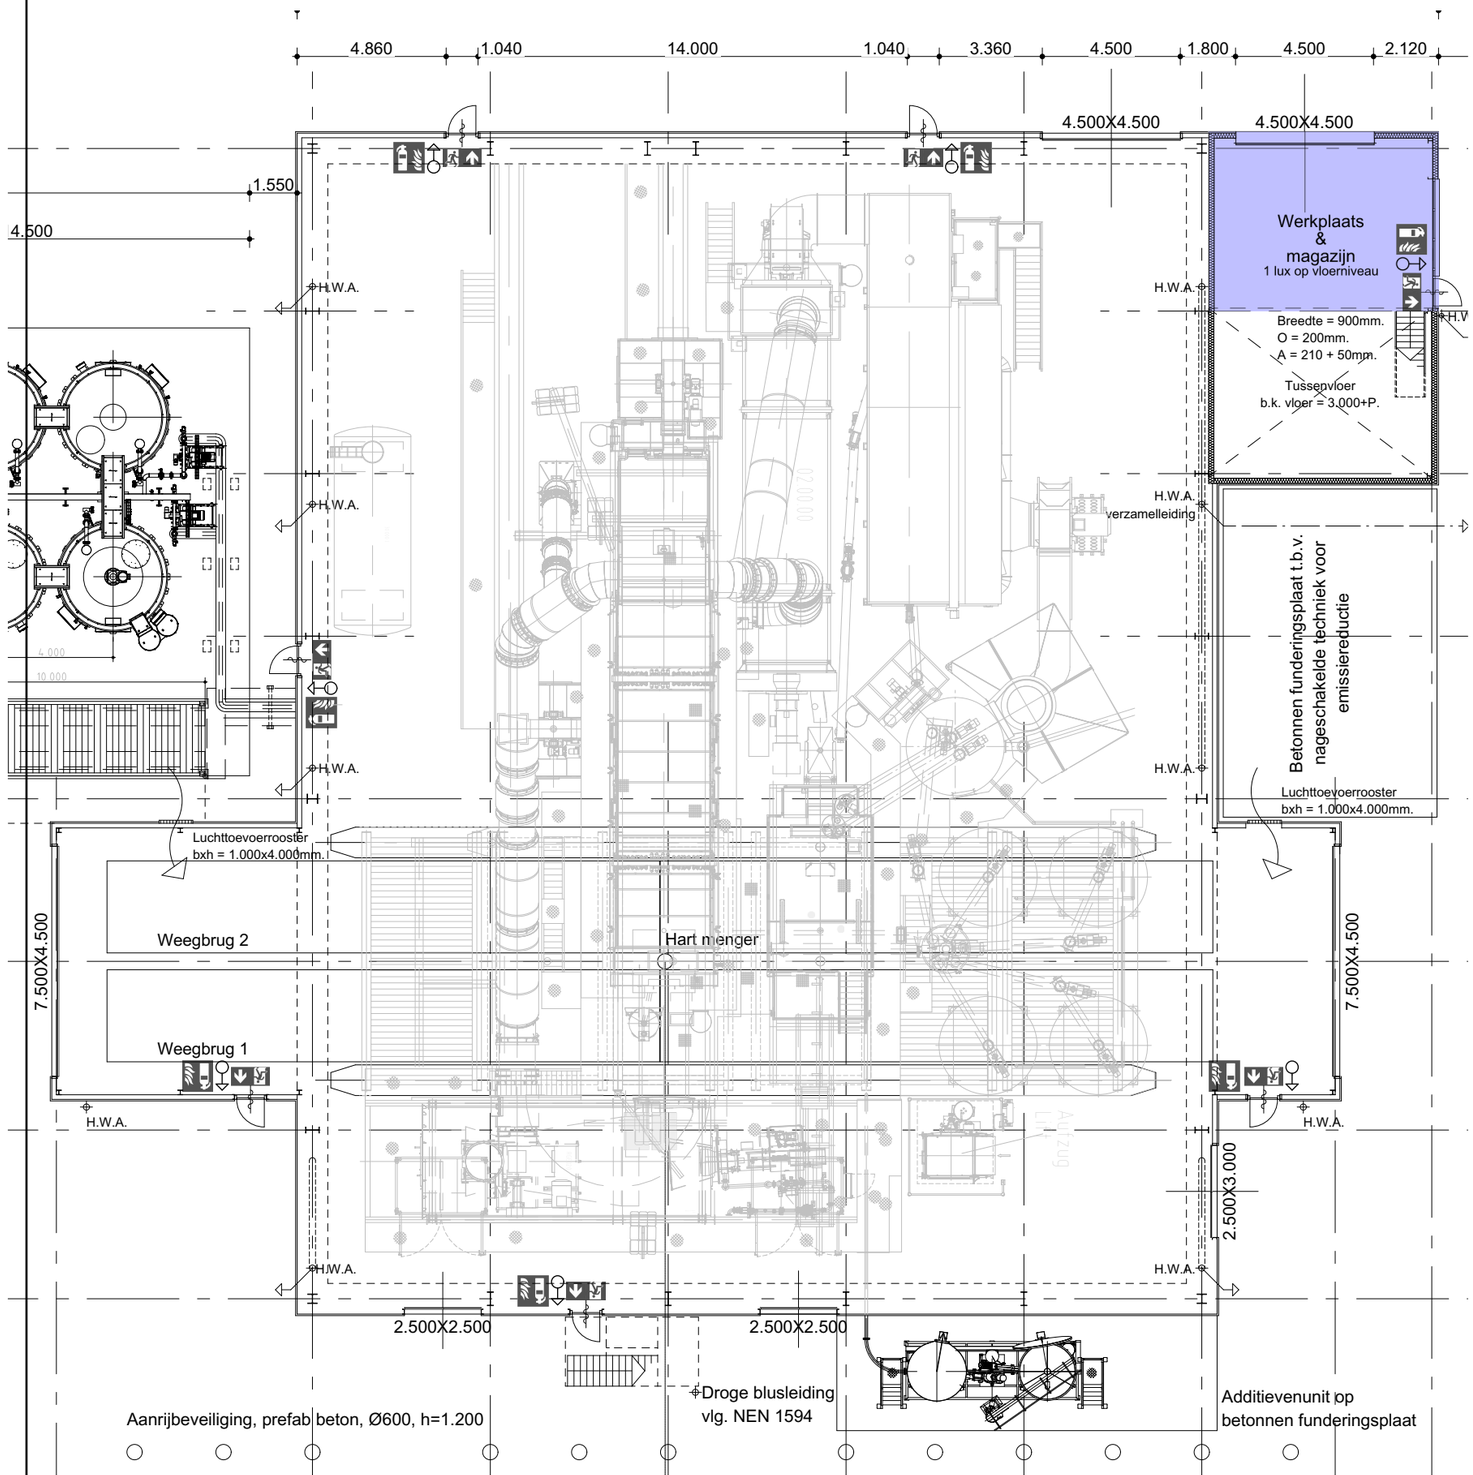

Werken
- arbeidsextensief / bezoekersextensief
- buitengebied


44 m^2.

JENSEN - BOUWKUNDE


Nijverheidsweg-noord 60-39
3812 PM Amersfoort

033 - 879 55 67
info@jensen-architectuur.nl

Project	Nieuwbouw asfaltcentrale te Staphorst	Status	Definitief	Gew.	
Onderdeel	Gebouw asfaltinstallatie	Werknr.	22-06	Datum	09-09-2024
Fase	Aanvraag omgevingsvergunning	Bladnr.	G-0-802	Schaal	1:200

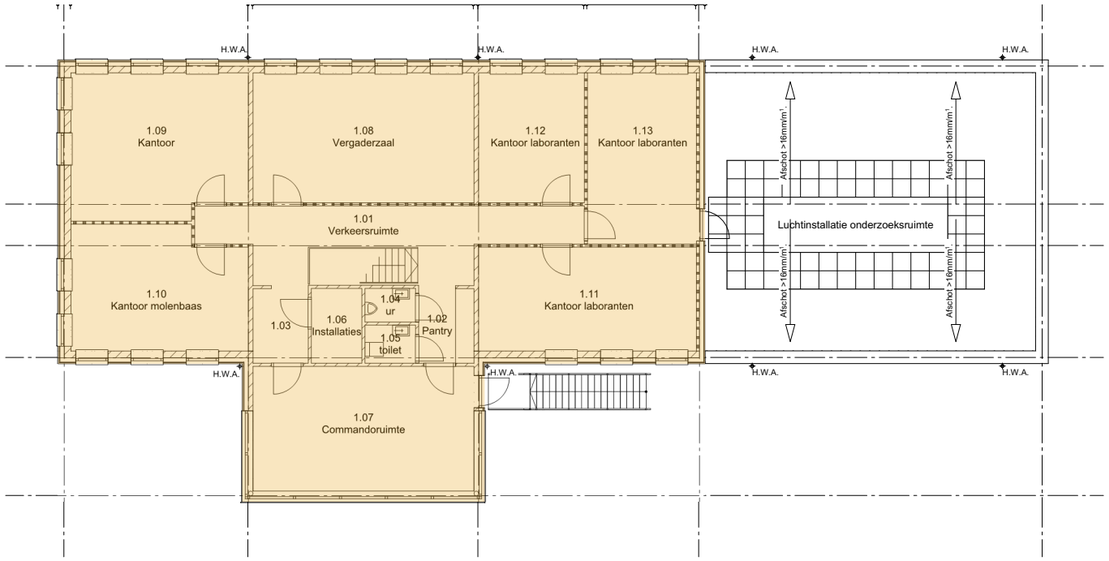

Verdieping

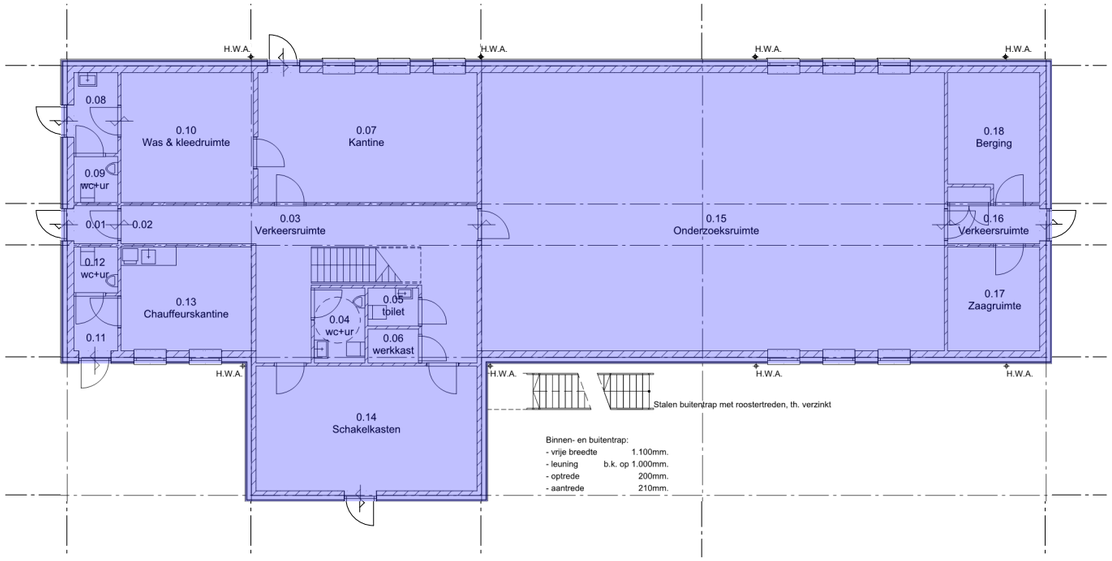

Begane grond

Kantoor - zonder baliefunctie - buitengebied	244,44 m^2.
Arbeidsextensief - bezoekersextensief - buitengebied	355,32 m^2.

JENSEN - BOUWKUNDE

Nijverheidsweg-noord 60-39
3812 PM Amersfoort

033 - 879 55 67
info@jensen-architectuur.nl

Project	Nieuwbouw asfaltcentrale te Staphorst	Status	Definitief	Gew.	
Onderdeel	Combinatiegebouw	Werknr.	22-06	Datum	09-09-2024
Fase	Aanvraag omgevingsvergunning	Bladnr.	G-0-803	Schaal	1:200

Nota parkeerkenkengetallen

Vastgesteld op 27 november 2018

gemeente Staphorst

3.2 Werken

Functie	Parkeerkengetallen				Aandeel bezoekers
	bebouwde kom		buitengebied		
	Min.	Max.	Min.	Max.	
Kantoor zonder baliefunctie	1,8	2,3	2,3	**2,8**[2]	5%
Kantoor met baliefunctie	2,6	3,1	2,3	**2,8**[3]	5%
Arbeidsintensief / arbeidsextensief[4]	2,1	2,6	2,3	2,8	5%
Arbeidsextensief / bezoekersextensief[5]	0,8	1,3	2,3	2,8	5%
Bedrijfsverzamelgebouw	1,6	2,1	2,3	2,8	5%

Functie	BVO	norm	aantal p.p.
Kantoor - zonder baliefunctie - buitengebied	244,44 m^2.	2,8	6,84
Arbeidsextensief - bezoekersextensief - buitengebied	399,32	2,8	11,18
Totaal vereist			18
Totaal opgenomen in het plan			19

JENSEN - BOUWKUNDE

Nijverheidsweg-noord 60-39
3812 PM Amersfoort

033 - 879 55 67
info@jensen-architectuur.nl

Project	Nieuwbouw asfaltcentrale te Staphorst	Status	Definitief	Gew.	
Onderdeel	Parkeertoets	Werknr.	22-06	Datum	09-09-2024
Fase	Aanvraag omgevingsvergunning	Bladnr.	G-0-804	Schaal	n.v.t.