


Verklaring

- Ribbaan
- Ribbaan, straatprint
- Busbaan beton
- Fietspad
- Parallelleweg van elementenverharding
- Ient
- Parkeervak
- Trottoir
- Graszon/beplanting, nader te bepalen
- Haag/beplanting, nader te bepalen
- Bestaande boom
- Nieuw te planten boom, locatie indicatief

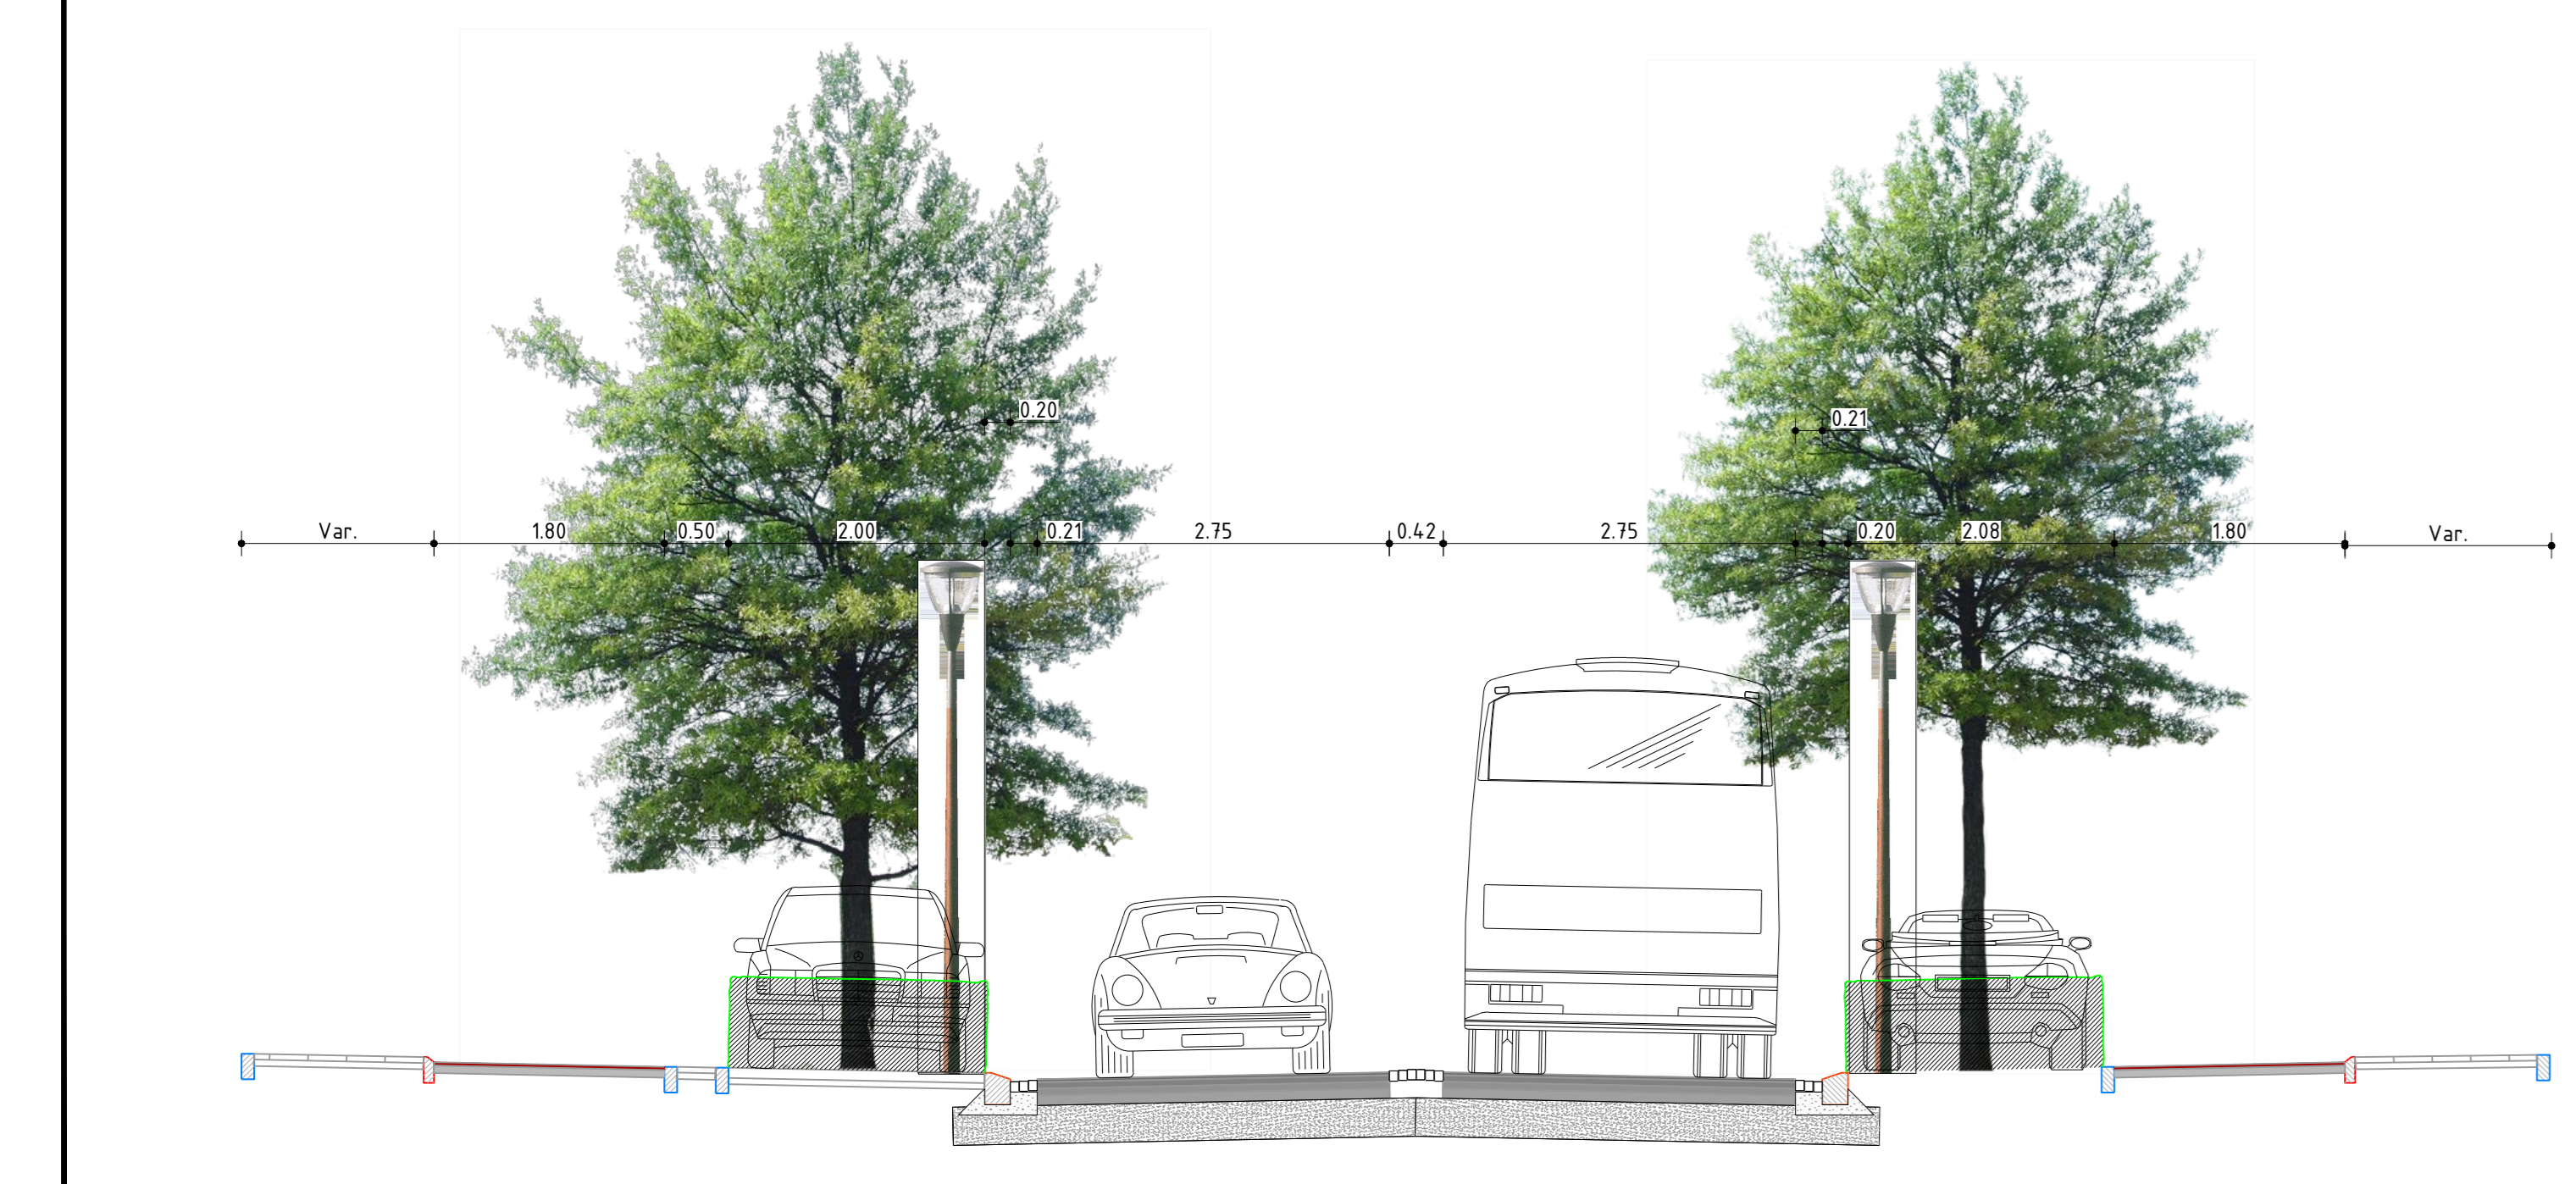

Normaalprofiel
Schaal 1:50



| | | | | | | |
|---|------------|--|------|------|------|----|
| 2 | 07-06-2021 | Aanpassingen n.v.v. inloop bijeenkomst | RKAS | TWV | RKAS | GH |
| 1 | 03-06-2022 | Inloop bijeenkomst 7 juni 2022 | RKAS | TWV | GH | GH |
| 0 | 16-04-2021 | | TWV | RKAS | GH | |

Werk: Datum: Omschrijving: Operator: Par: Verkeerde Par: Valstade: Pst:

Ontwerp Duurzaam door Waalre

Voorlopig ontwerp centrum deel

Gemeente Waalre

Fase: Voorontwerp
 Projectnummer: WAL091-0001
 Formaat: A0V2
 Tekeningnummer: 2021-08-18
 Schaal: 1:500
 Betreft: Bovenstaande doc. nr.

088 - 336333
 info@krachten.nl
 www.krachten.nl

krachten