
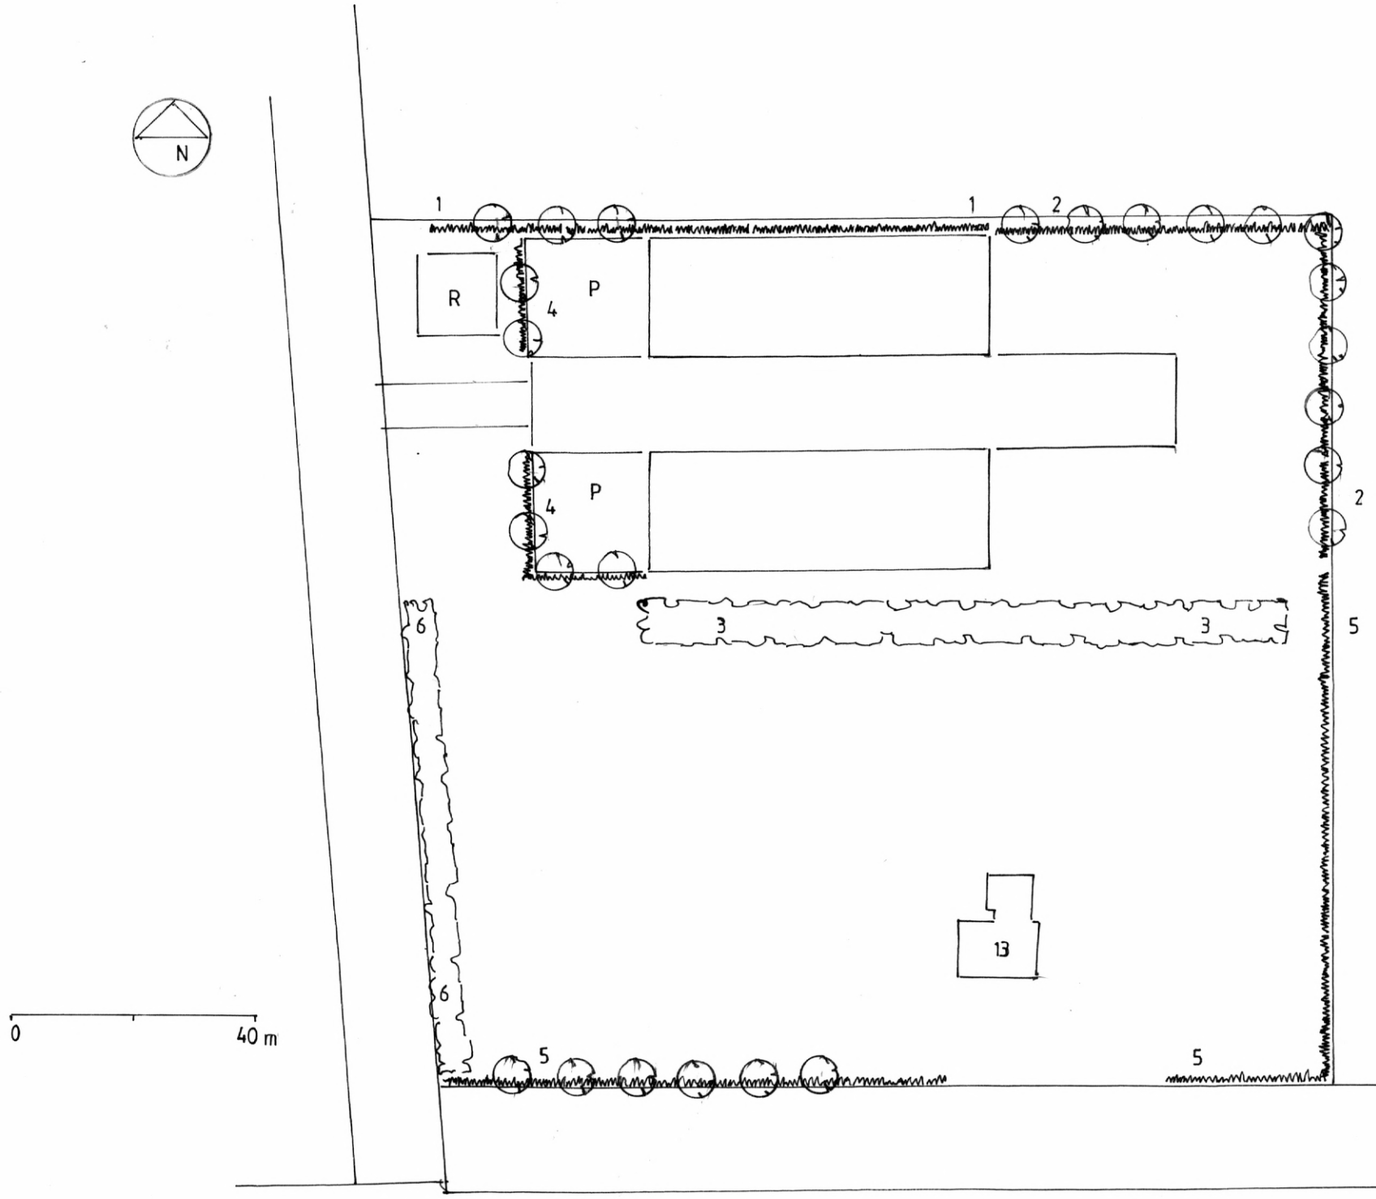


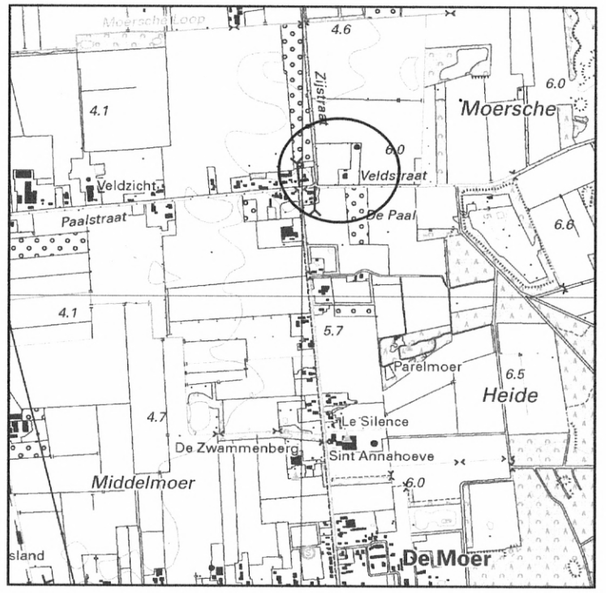

Ligging project;

Adres	: Veldstraat 13 de Moer
Gemeente	: Loon op Zand
Kadastraal bekend	: Gemeente Loon op Zand, sectie Q, nummers 558, 656
X/Y	: 129133 x 405499

Legenda

	Knip- en scheerheg
	Laanboom / bovenstaander
	Houtsingel
P	parkeerplaatsen
R	Waterretentie bekken

Inrichtings-/beplantingsplan voor:

Naam	**: Rene Verboven BV**
Adres	**: Middelstraat 8**
Postcode	**: 5176 NJ**
Plaats	**: de Moer**
Telefoon	**: 06 51 94 74 76**

Ontwerp : AS **d.d.: 4 - 5 – 2022**

Blad 1 van 1 **Schaal 1 : 1000**
Bij afdruk op A3

Stichting Het Noordbrabants Landschap
Coördinatiepunt Landschapsbeheer
Postbus 80 **5076 ZH Haaren**
Telefoon 0411 – 622775 **Fax 0411 – 623691**