
architectenbureau
cepezed b.v.

ezelsveldlaan 61
2611 rv delft nl
t +31 15 215 0000

post@cepezed.nl
www.cepezed.nl

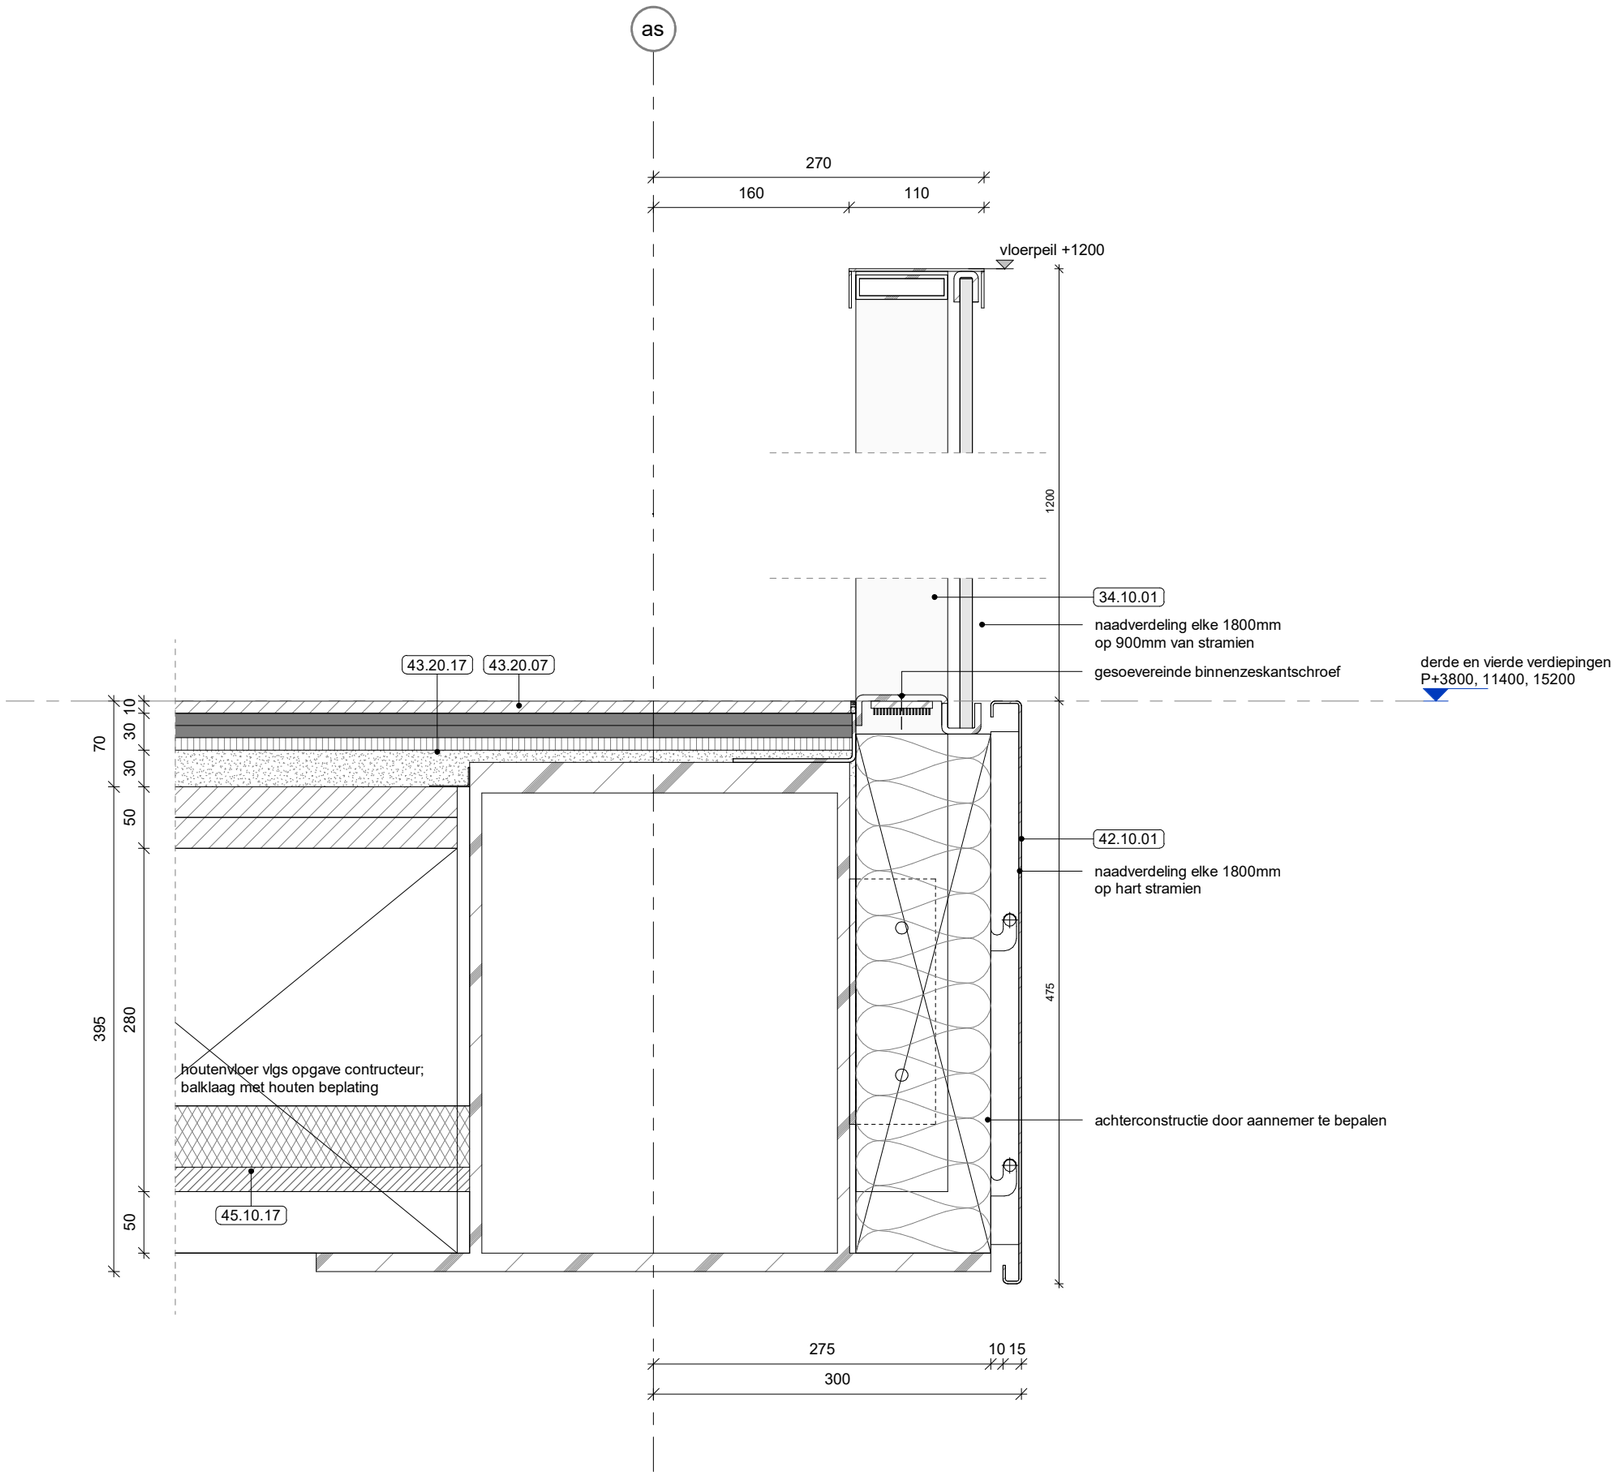

opdrachtgever
gemeente
Haarlemmermeer
werk
gemeentehuis
Haarlemmermeer
fase
wabo
datum
01/12/23
schaal
1:5
formaat
A3
getekend
smo
gecontroleerd
wla
gewijzigd
02/02/24

tekening
v. balustrade eiland
hout, as 08,11,12,
14,15, P+3800,
+11400, 15200

1226
A(34)
02

legenda van toepassing document:
A(--) 01 - legenda details

cepezed