




Deelgebied 3 en 4: plankaart (1:500)

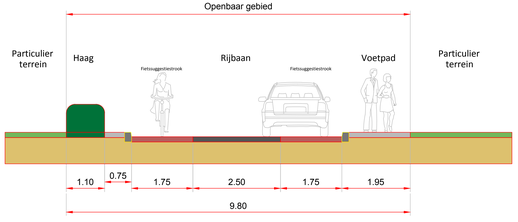


Principeprofiel B4-B4'

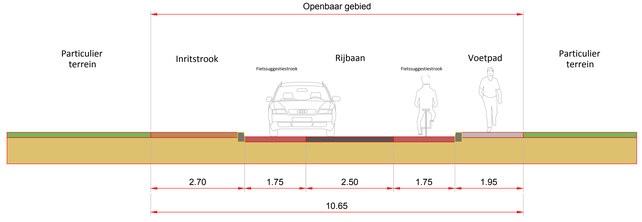


Principeprofiel B5-B5'

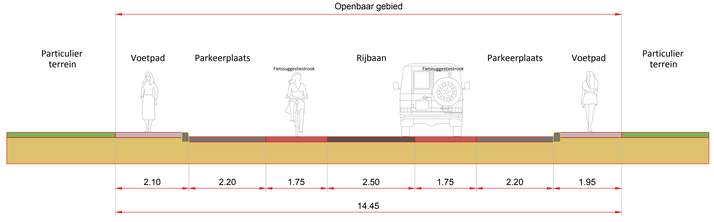

Principeprofiel B6-B6'

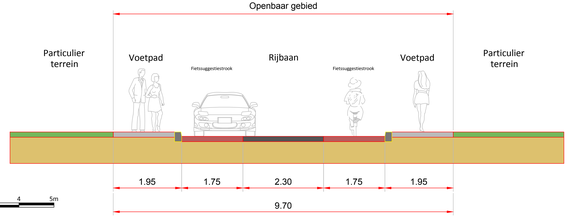


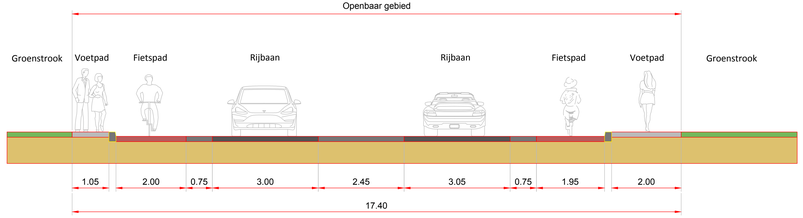

Deelgebied 3 en 4: profielen (1:50)

Verklaring

- Asfalt (Zwart)
- Asfalt (Rood)
- Asfalt (geel)
- Klinkerverharding (Heide) Herstraten
- Klinkerverharding BSS (Parkeerplaats)
- Klinkerverharding BSS (Inrit)
- Klinkerverharding BSS (Drempel/Plateau)
- Tegelverharding
- Bermen
- Hagen

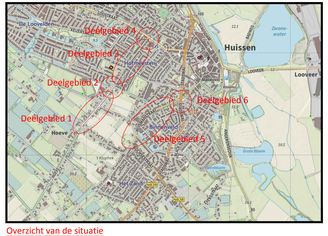

Overzicht van de situatie

A	06-06-2022	Layouts bredestraat aangepaast	B.B
Wijz.	Datum	Omschrijving	Get. Ges. Aan.

Opdrachtgever:
Gemeente Lingewaard

Project:
GMP Projecten Lingewaard
Bredestraat Huissen

Omschrijving:
Schetsontwerp Bredestraat noord

Tekeningnummer: **S01-D02**

Projectformaat: 1680 x 841
Schaal: 1:500, 1:50

Getekend: W. Buddingh 20-06-2022
Gecontroleerd: A. Bults 20-06-2022
Goedgekeurd: J. Bergmans 20-06-2022

Projectnummer: 22 NW 304 02
Bestelnummer: -

Status: DEFINITIEF

Newæ Advisours & Ingenieurs voor de buitenruimte

Amsterdam: Kraijenpoor 50, 1033 SC Amsterdam
Breda: Molenbeken 8, 4811 NA Breda
Vaghel: Peurt van Vaghel 6022, 5406 SK Vaghel
Bilthoven: Antoniuslaan 26-A, 3723 EL Bilthoven
Maastricht: Cortenlaggenweg 25, 6221 BT Maastricht
Centraalgegevens: 088 - 0 NEWAE (639 23) info@newae.nl

Copyright © Newæ

newae.nl