

NL.IMRO.1903.TAMOP22xLibeek7en9-0001

Bijlage bij regels

Gemeente Eijsden-Margraten

Projectgegevens:

Projectnummer:

Datum: 25 juli 2025

NL.IMRO.1903.TAMOP22xLibeek7en9-0001

Bijlage bij regels

Gemeente Eijsden-Margraten

IDN-nummer: NL.IMRO.1903.XXXXXXX-0001

Status: concept

Vestiging Baexem
Kerkstraat 2
6095 BE BAEXEM
0475 - 45 92 60

Vestiging Ubachsberg
Kerkstraat 4
6367 JE VOERENDAAL
045 - 575 32 55

info@aelmans.com
www.aelmans.com

Op onze dienstverlening zijn de algemene voorwaarden van Aelmans Ruimte, Omgeving & Milieu B.V. van toepassing die u vindt op www.aelmans.com. Aelmans Ruimte, Omgeving & Milieu B.V. is inschreven bij de Kamer van Koophandel onder nummer 14091320.

Alleen aan het volledige originele document kunnen rechten worden ontleend door de opdrachtgever. Derden (met uitzondering van bevoegde gezagen) kunnen geen rechten ontlenen aan dit rapport.

Aelmans Ruimte, Omgeving & Milieu B.V. is niet aansprakelijk voor schade die direct dan wel indirect voortvloeit uit conclusies, aannames en/of aanbevelingen die vermeld staan in dit rapport. Aelmans Ruimte, Omgeving & Milieu B.V. is niet aansprakelijk voor mogelijke beslissingen die de opdrachtgever naar aanleiding van dit rapport zelf neemt.


Inhoudsopgave

Bijlage bij regels **5**

Bijlage 1 Kleine landschapselementen **6**

Bijlage bij regels

Bijlage 1 Kleine landschapselementen

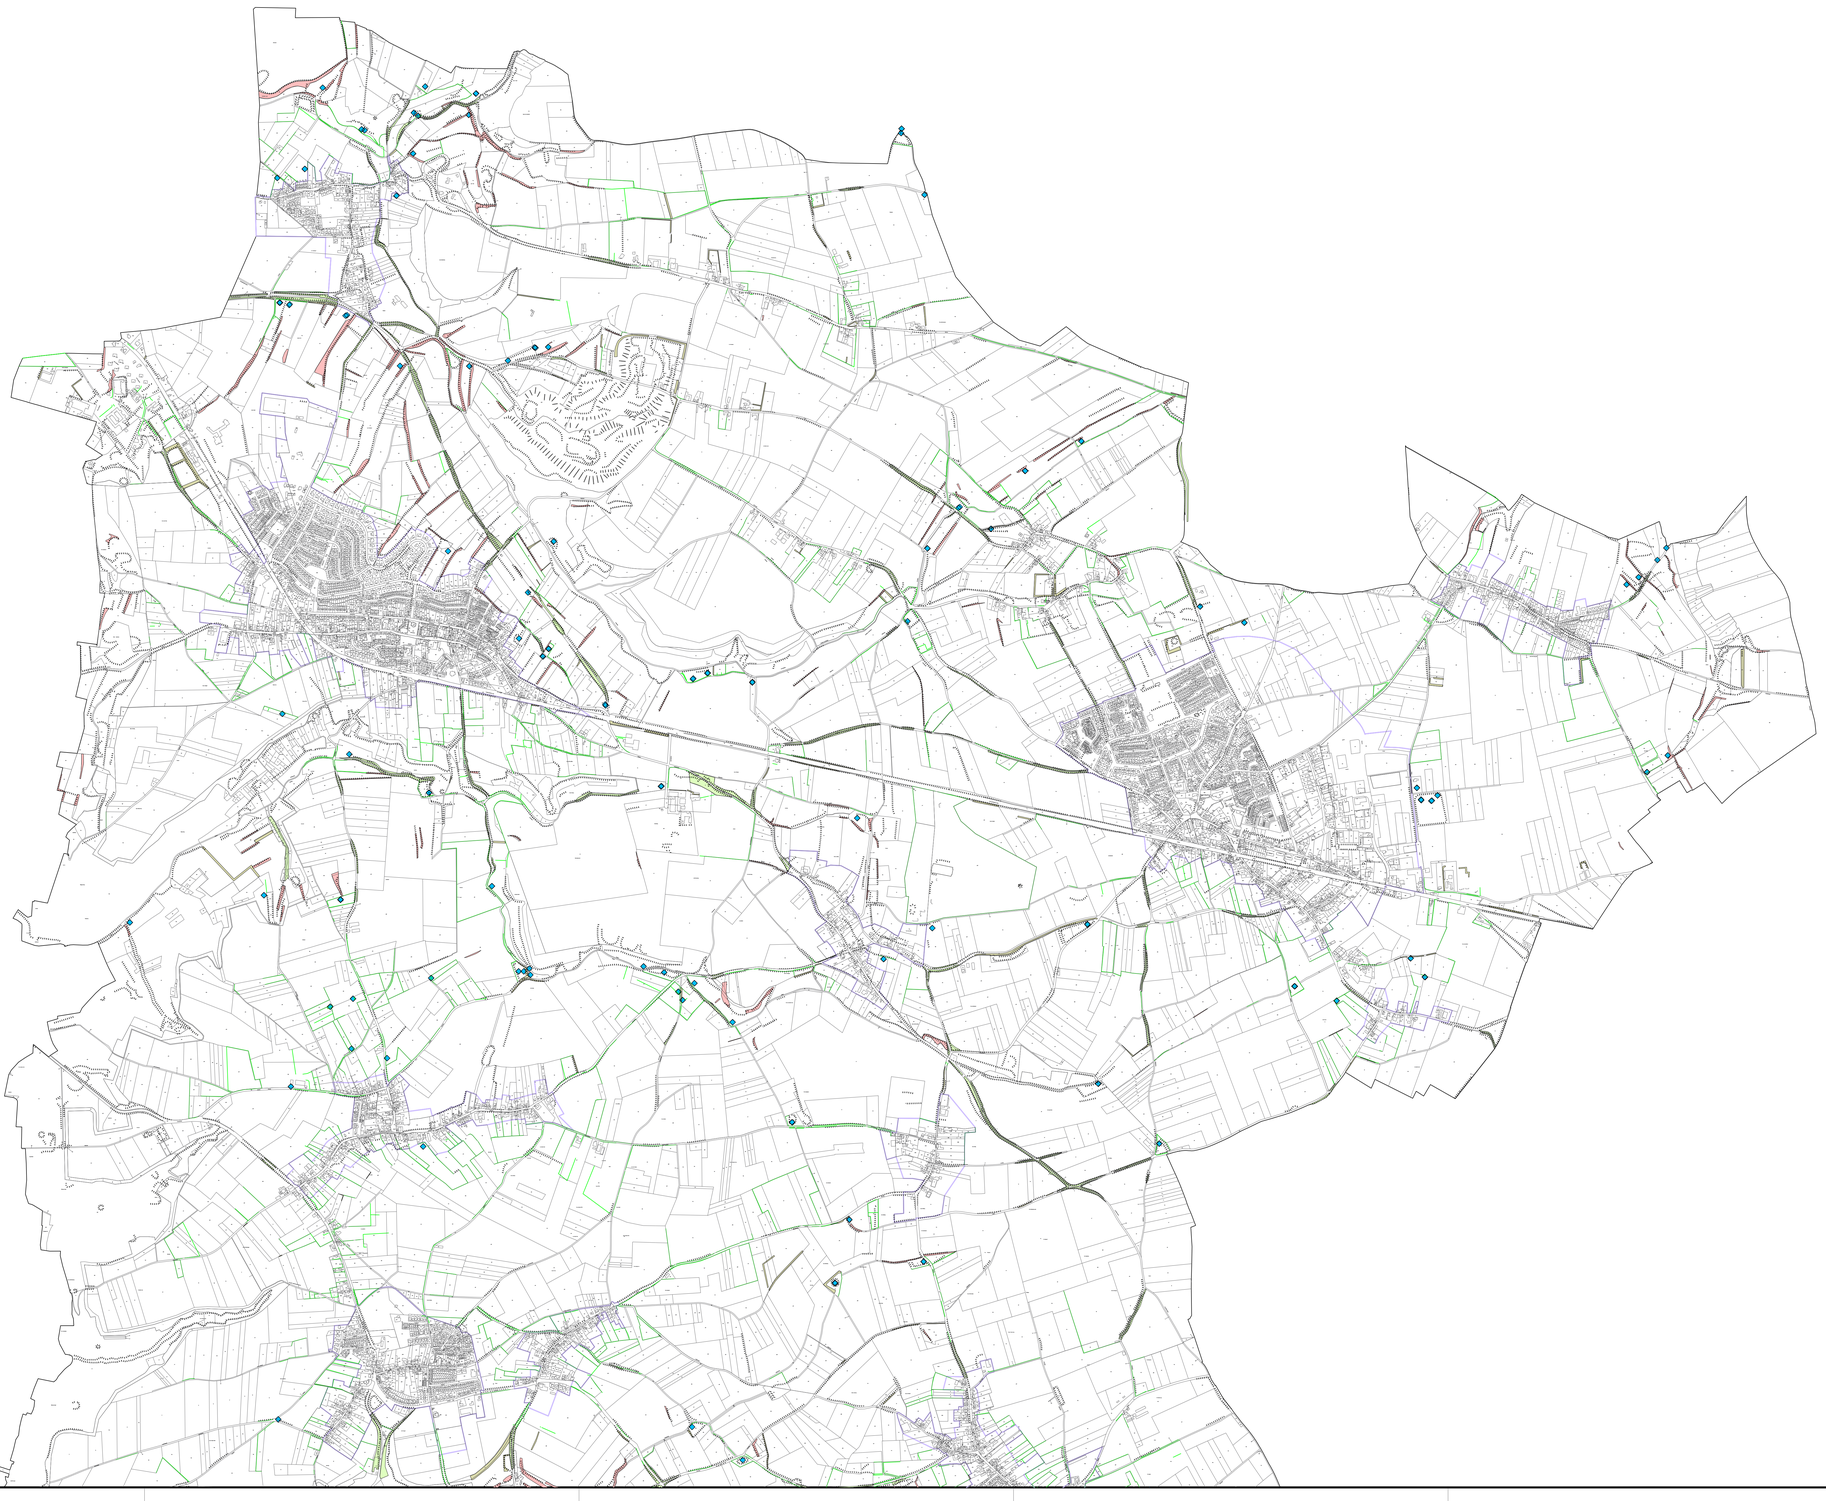

Blad 1 - Kleine Landschapselementen

0 1 000m

Heukelom Verbeek
landschapsarchitectuur

project	**Bestemmingsplan Bullengebied 2009**	datum	**19-05-2009**
onderdeel	**bijlage 2 bij de regels**	schaal	**1 : 10 000**
projectnr	**MR-117.403**	formaat	**A0**
blad	**Blad 1 - Kleine Landschapselementen**	getekend	**DB**
opdrachtgever	**Gemeente Margraten**	gecontroleerd	**MB**

kon julianastraat 21a
6271 cb gulpen
tel +31 (0)43 450 30 45
fax +31 (0)43 450 46 70
info@heukelomverbeek.nl
www.heukelomverbeek.nl

legenda

- graft
- graft / houtsingel
- holle weg
- steilrand / talud
- poel
- haag
- grens bebouwde kom
- gemeentegrens

Blad 2 - Kleine Landschapselementen

0 1.000m

Heukelom Verbeek
landschapsarchitectuur

project	**Bestemmingsplan Bultengebied 2009**	datum	**19-05-2009**
onderdeel	**bijlage 2 bij de regels**	schaal	**1 : 10 000**
projectnr	**MR-117.403**	formaat	**A0**
blad	**Blad 2 - Kleine Landschapselementen**	getekend	**DB**
opdrachtgever	**Gemeente Margraten**	gecontroleerd	**MB**

kon julianastraat 21a
6271 cb gulpen
tel +31 (0)43 450 30 45
fax +31 (0)43 450 46 70
info@heukelomverbeek nl
www.heukelomverbeek nl