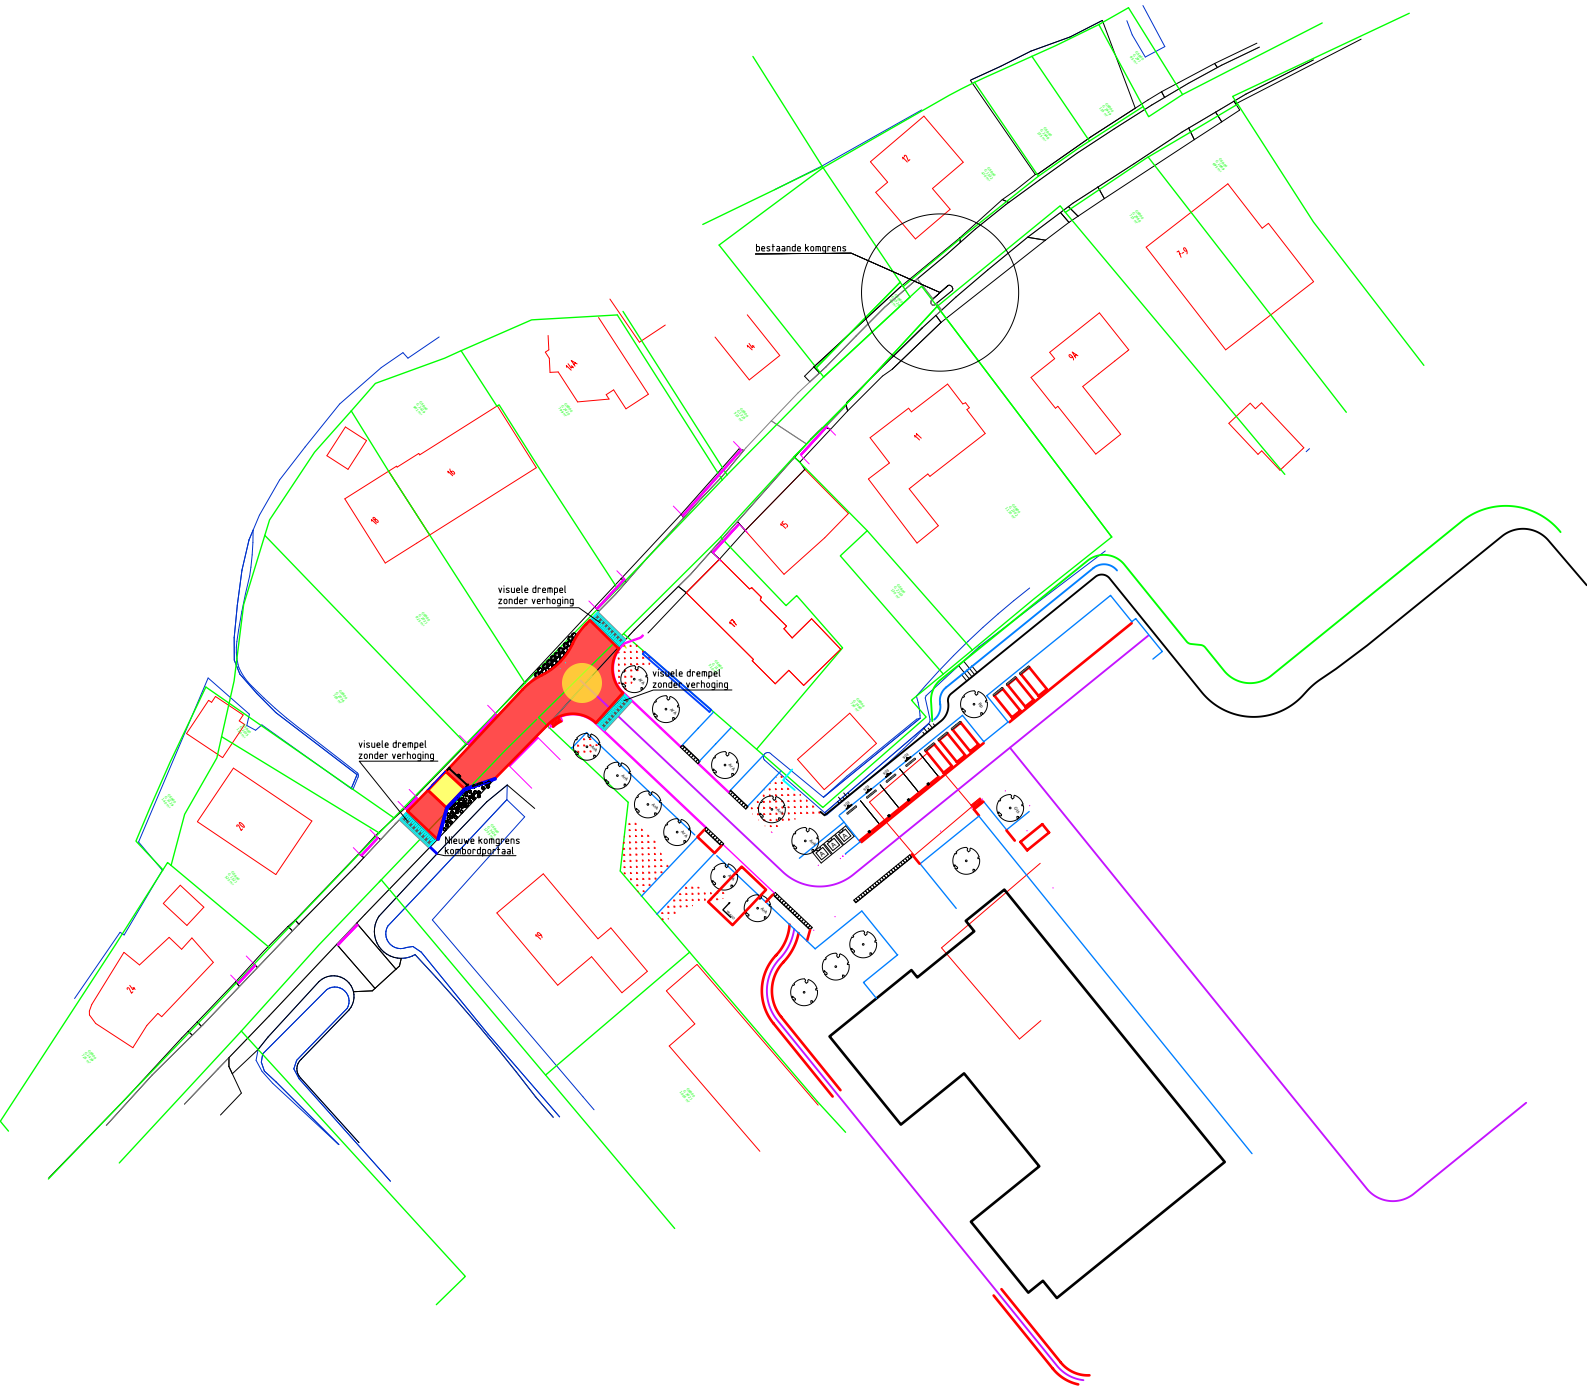
bestaande komgrens
visuele drempel
zonder verhoging
visuele drempel
zonder verhoging
visuele drempel
zonder verhoging
nieuwe komgrens
kombordportaal