


- Plangebied**
- Plangebiedgrens
- Bestemmingen**
- G Groen
 - V-VB Verkeer - Verblijfsgebied
 - W Wonen
- Gebiedsaanduidingen**
- geluidzone - industrie
- Bouwvlak**
- bouwvlak
- Bouwaanduidingen**
- [bg] bijgebouwen
- Maatvoeringaanduidingen**
- maatvoeringsvlak
 - maximum goothoogte (m), maximum bouwhoogte (m)

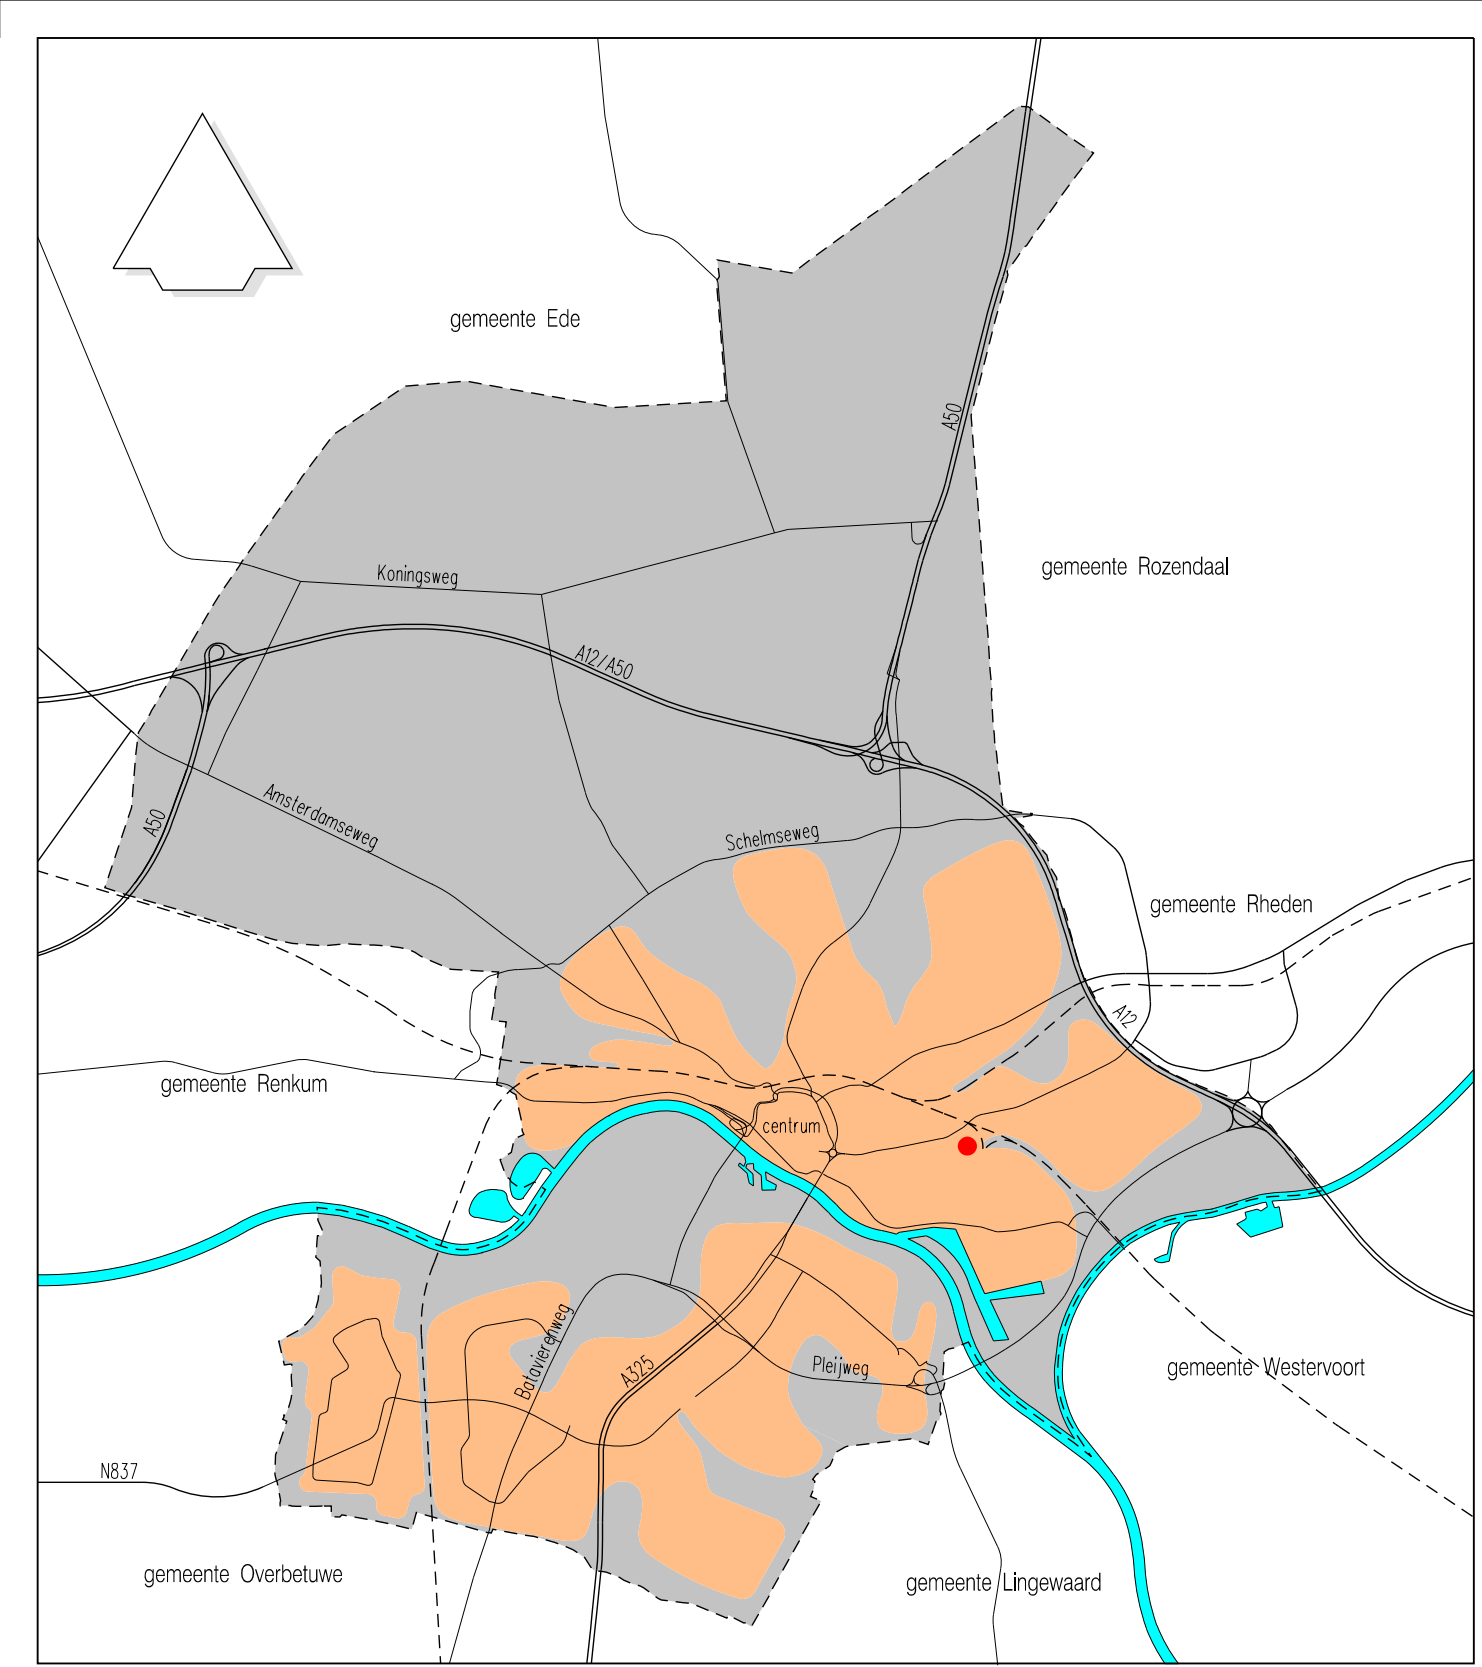

BESTEMMINGSPLAN EILANDJE URK

schaal: 1:1000
 getekend: [naam]
 tekeningnummer: NL.IMRO.0202.926-0201

planstatus	datum:	getekend:
<input checked="" type="radio"/> ontwerp	24-04-2018	
<input checked="" type="radio"/> vast te stellen	juni 2018	
<input type="radio"/> vastgesteld		
<input type="radio"/> in werking		
<input type="radio"/> onherroepelijk		

© Nadruk verboden
 Strategie, Beleid en Regie, beleidsdomein Fysiek
 Eusebiusbuitensingel 53, Postbus 9029, 6800 EL ARNHEM
 Tel.: 0900-1809, fax: 026-3774830, gemeente@arnhem.nl

